


位置図

縮尺2, 500分の1

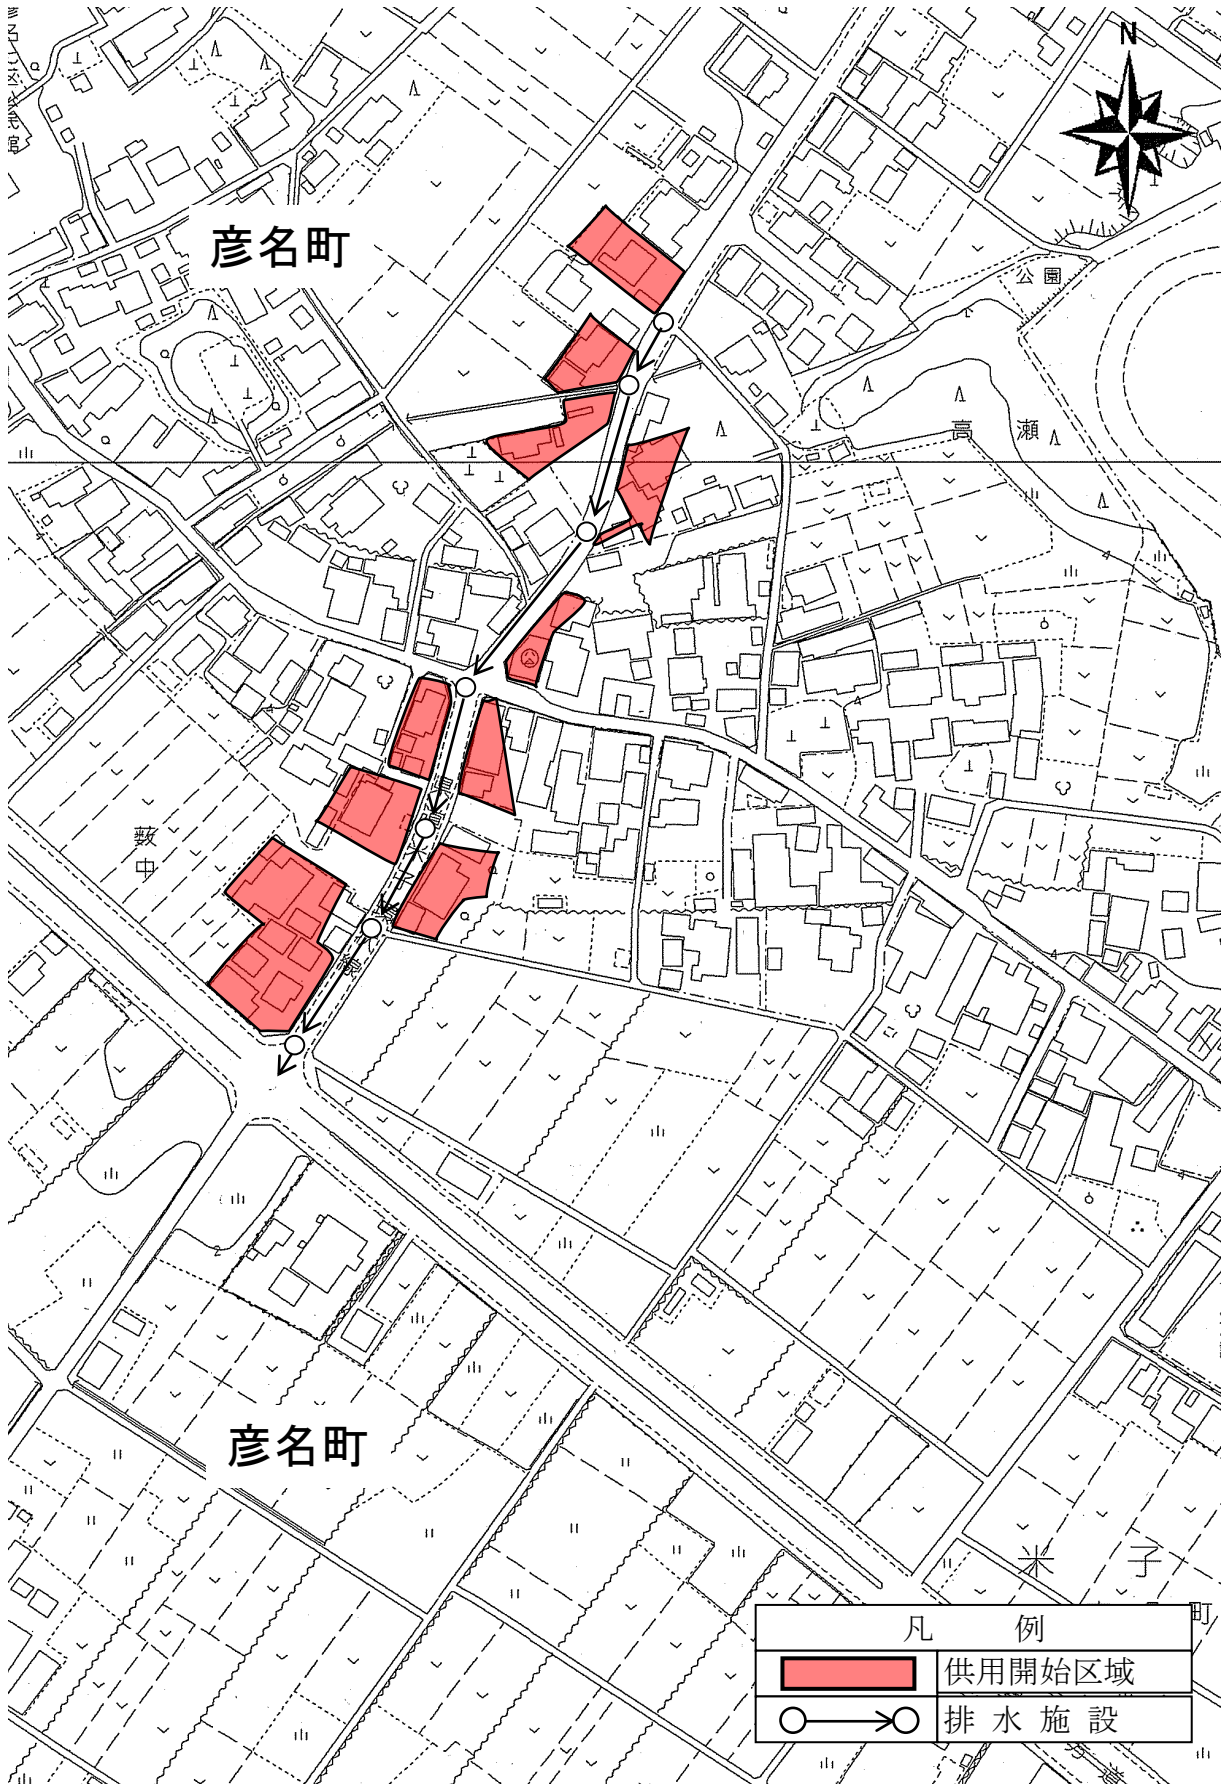

藪中第一幹線工事