

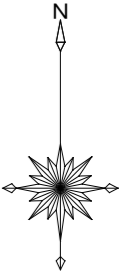
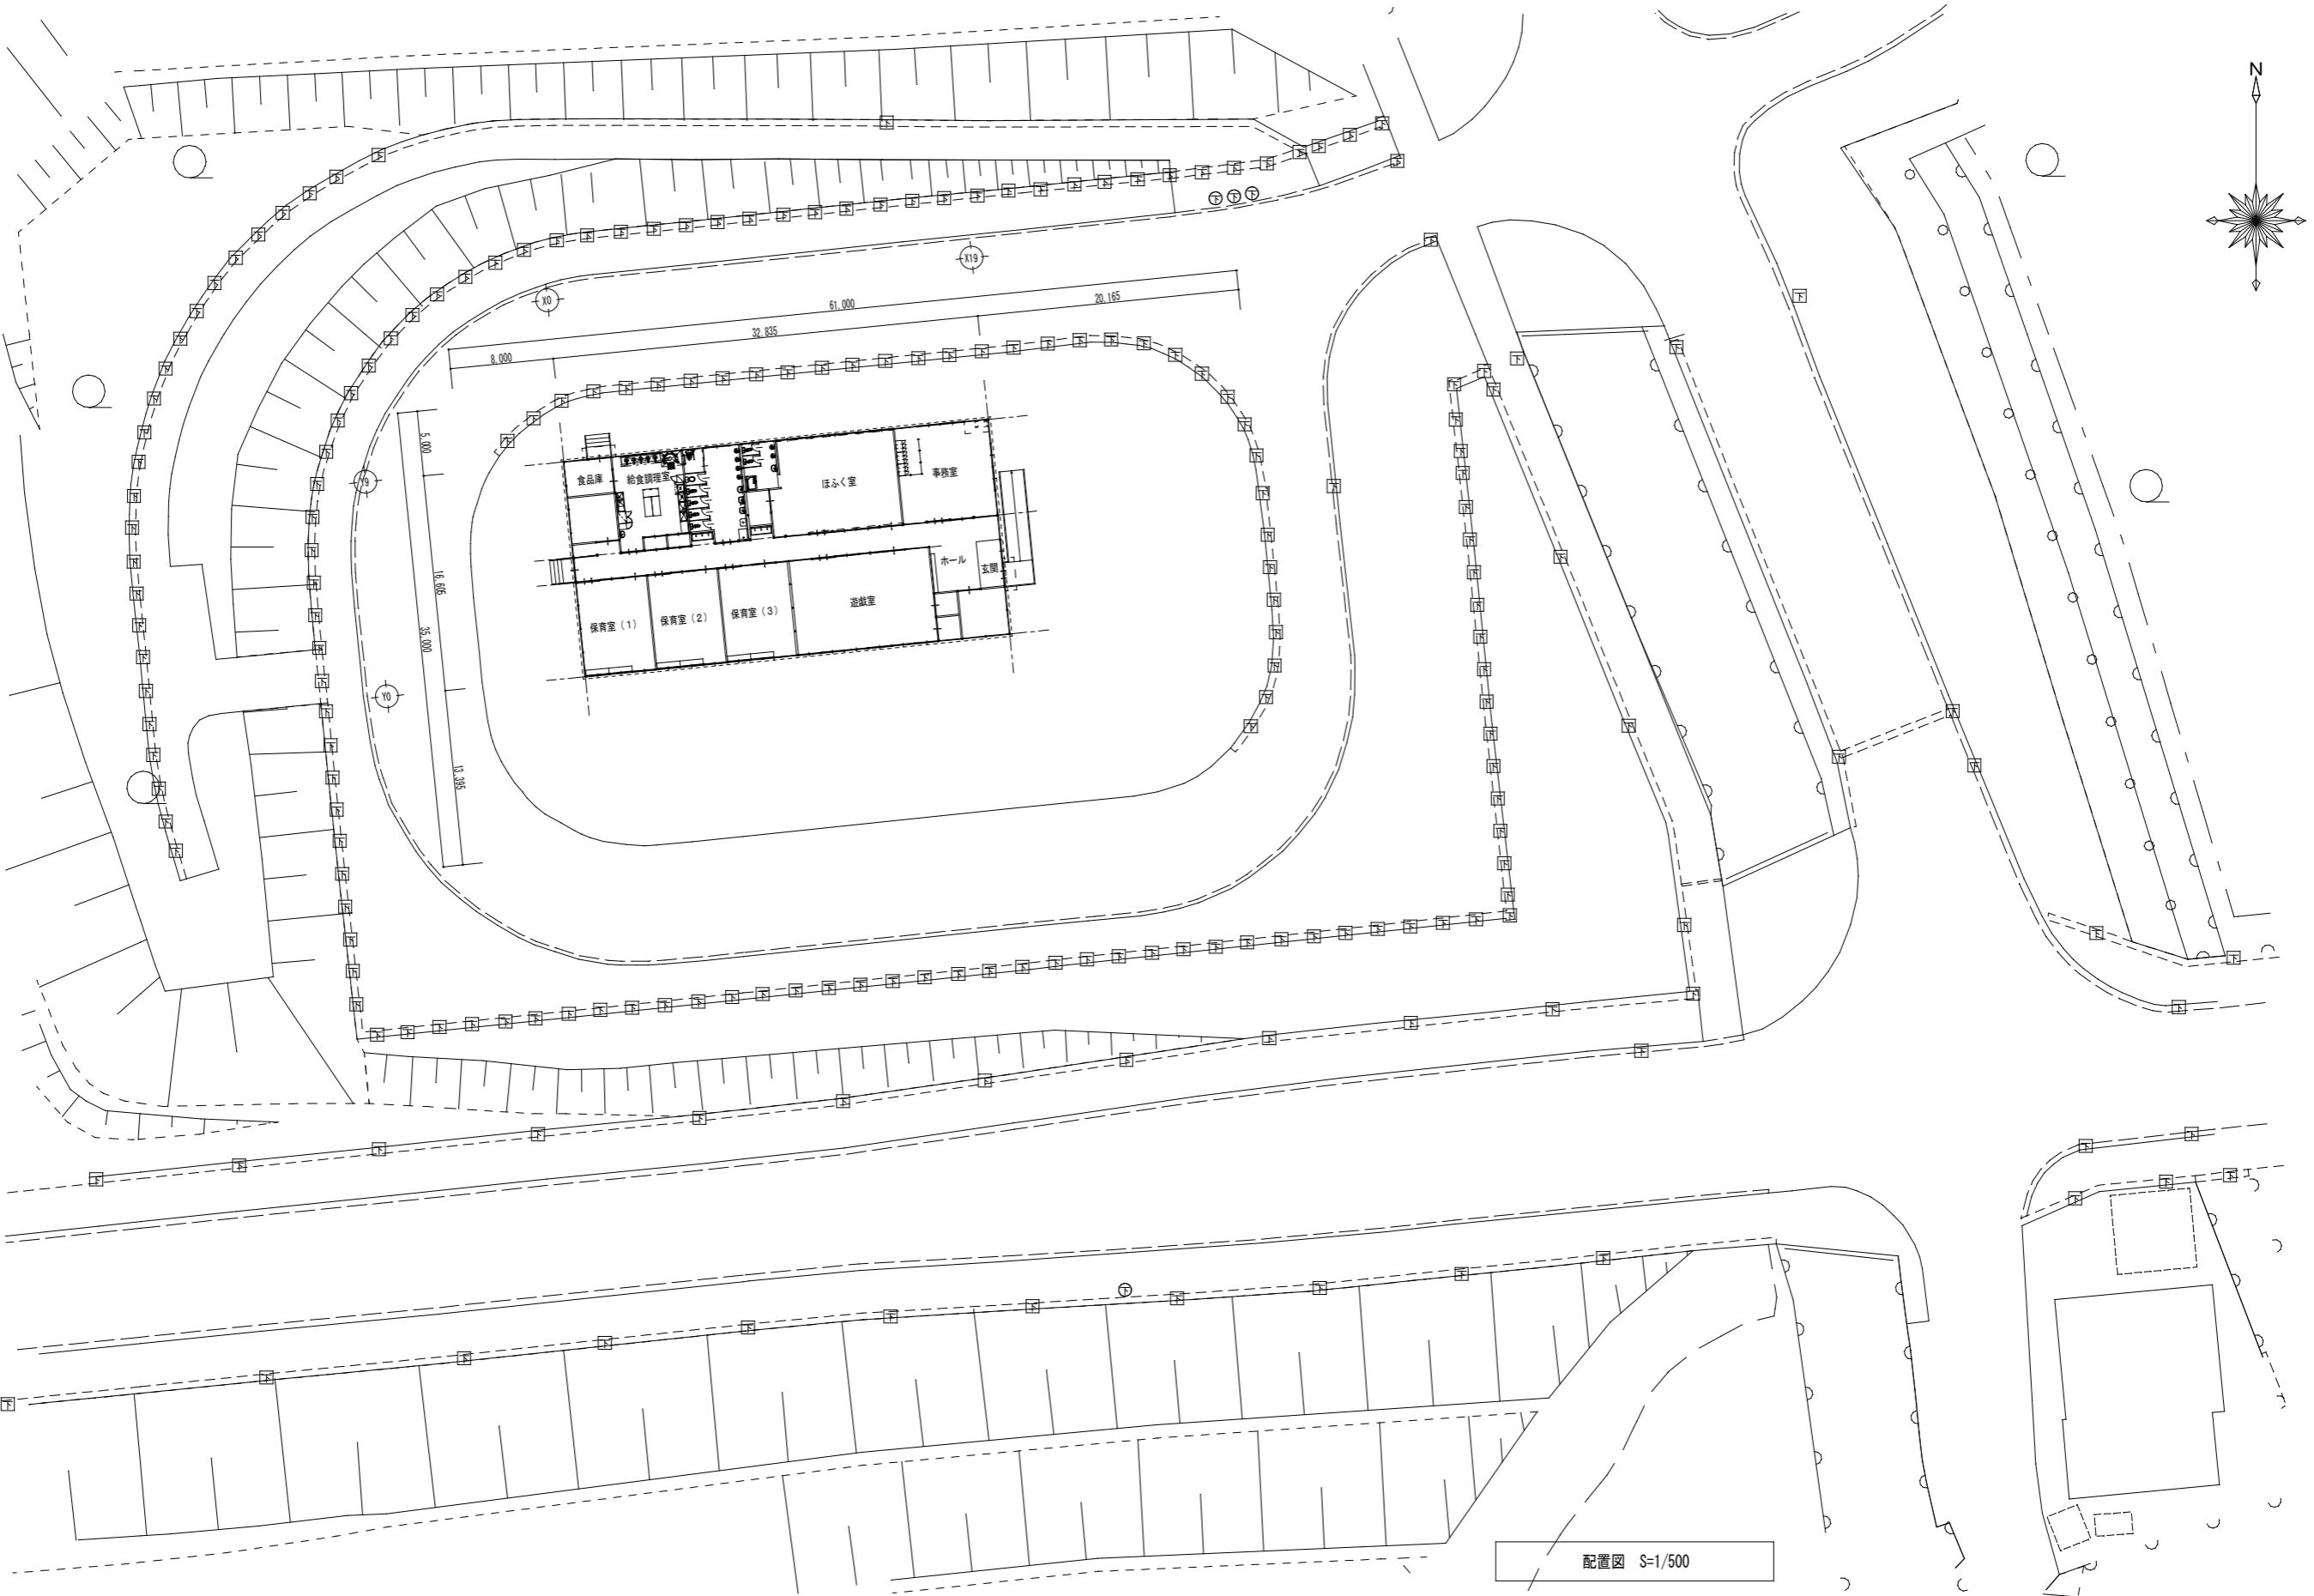


設計概要					室内仕上表																					
一般事項	工事名称	南保育園仮設園舎賃貸借			建築種別	新築(85条5項仮設許可建物)					室名	床	巾木	壁	間仕切壁	天井	天井高	備考								
建築場所 指定地域	鳥取県米子市長砂町20-9	第一種中高層住居専用地域			地番	60%					保育室(1)~(3)	合板 t=12 (F☆☆☆☆) 長尺塩ビシート t=2 下地ベニヤ t=4 (F☆☆☆☆) スタイロフォームt25	塩ビ製 H=60	外周壁 カラー鉄板 t=0.35	カラー合板 t=4 Y4通り カラー鉄板 t=0.35	サンドイッチパネル t=40	2.429	生徒用ロッカー(15人用)×2 ブルーヒーター×1								
	防火地域	法第22条区域	容積率	200%		建ぺい率	60%																			
建物概要	規模	階数	1階		敷地面積	※㎡					遊戯室	合板 t=12 (F☆☆☆☆) 長尺塩ビシート t=2 下地ベニヤ t=4 (F☆☆☆☆) スタイロフォームt25	塩ビ製 H=60	外周壁 カラー鉄板 t=0.35	カラー合板 t=4 Y4通り カラー鉄板 t=0.35	サンドイッチパネル t=40	2.429	ブルーヒーター×2								
	建築面積	仮設園舎		545.23	㎡	延床面積	仮設園舎												545.23×1	545.23	㎡					
	敷地面積	仮設園舎		545.23	㎡	延床面積	仮設園舎												545.23×1	545.23	㎡					
	建築面積	仮設園舎		545.23	㎡	延床面積	仮設園舎												545.23×1	545.23	㎡					
	建築面積	仮設園舎		545.23	㎡	延床面積	仮設園舎												545.23×1	545.23	㎡					
構造概要	基礎形式	H形鋼基礎			地耐力	50 kN/m2 長期・短期・ <b>仮定</b>					倉庫(1)	合板 t=12 (F☆☆☆☆) 長尺塩ビシート t=2 下地ベニヤ t=4 (F☆☆☆☆)	木製	外周壁 カラー鉄板 t=0.35	カラー合板 t=4	サンドイッチパネル t=40	2.429									
	軸部	軽量鉄骨造(両方向共ブレース構造)			積雪	67cm (0.6+18×0.0036)																				
	内部軸組	1階床パネル:合板 t=12(F☆☆☆☆)、棧木 90×30@303 大引: C=75×45×15×2.3@910、東:鋼製東@910			床荷重	2300 kN/m2																				
外部仕上	屋根	折板 ポルトレスルーフ t=0.6 片流れ(ガルバリウム鋼板 NM-8697) 素地 裏面 ポリエチレンフォーム t=4貼り(室内のみ)			内壁	内側:ガルバリウム鋼板 t=0.35 あらわし					玄関	合板 t=12 (F☆☆☆☆) ノンスリップシート t=2.5 下地ベニヤ t=4 (F☆☆☆☆) スタイロフォームt25	塩ビ製 H=60	外周壁 カラー鉄板 t=0.35	カラー合板 t=4 Y5通り カラー鉄板 t=0.35	サンドイッチパネル t=40	2.429	床見切り								
	軒裏	折板 ポルトレスルーフあらわし			間仕切	カラー合板 t=2.5 Y4、Y5通り: サンドイッチパネル t=40 外側:ガルバリウム鋼板 t=0.35 内側:ガルバリウム鋼板 t=0.35 芯材:硬質ウレタンフォーム																				
	外壁	サンドイッチパネル t=40			天井	サンドイッチパネル t=40													ホール	合板 t=12 (F☆☆☆☆) 長尺塩ビシート t=2 下地ベニヤ t=4 (F☆☆☆☆) スタイロフォームt25	塩ビ製 H=60	外周壁	カラー合板 t=4	サンドイッチパネル t=40	2.429	下駄棚4段
		外側:ガルバリウム鋼板 t=0.35				外側:ガルバリウム鋼板 t=0.35																				
		内側:ガルバリウム鋼板 t=0.35				内側:ガルバリウム鋼板 t=0.35																				
		芯材:硬質ウレタンフォーム				芯材:硬質ウレタンフォーム																				
	建具	AD1	3枚引違い戸 強化透明硝子t=4、腰板アルミパネル 内法 W1.620×H2.000 (クレセント、戸車)			廊下	合板 t=12 (F☆☆☆☆) 長尺塩ビシート t=2 下地ベニヤ t=4 (F☆☆☆☆) スタイロフォームt25	塩ビ製 H=60	外周壁 カラー鉄板 t=0.35	カラー合板 t=4 Y4、Y5通り カラー鉄板 t=0.35									サンドイッチパネル t=40	2.429	全槽シンク×2					
		AD2	引違い戸 強化透明硝子t=4、腰板アルミパネル 内法 W1.727×H1.912 (クレセント、戸車)																							
		AD3	引違い戸 強化型硝子t=4、腰板アルミパネル 内法 W1.727×H1.912 (クレセント、戸車)																							
		AD4	引違い戸 強化透明硝子t=4、腰板アルミパネル 内法 W1.727×H1.952 (クレセント、戸車) ※内部用																							
AD5		3枚引違い戸 強化透明硝子t=4、腰板アルミパネル 内法 W1.620×H2.000 (クレセント、戸車) ※内部用																								
AD6		引違い戸 強化型硝子t=4、腰板アルミパネル 内法 W1.727×H1.952 (クレセント、戸車) ※内部用																								
AW1		引違い窓 強化透明硝子t=4 内法 W1.696×H1.100 (クレセント、戸車)																								
AW2		引違い窓 強化型硝子t=4 内法 W1.696×H800 (クレセント、戸車)																								
AW3		引違い窓 強化透明硝子t=4 内法 W1.696×H1.100 (クレセント、戸車) ※内部用																								
AW4		引違い窓 強化透明硝子t=4 内法 W1.696×H800 (クレセント、戸車) ※配膳ハッチ用																								
AW5		引違い窓 アルミパネル 内法 W1.696×H800 (クレセント、戸車) ※配膳ハッチ用																								
種		軒種:塩ビ製 壁種:塩ビ製 60φ			便所(1)						合板 t=12 (F☆☆☆☆) ノンスリップシート t=2.5 下地ベニヤ t=4 (F☆☆☆☆)	塩ビ製 H=60	外周壁 カラー鉄板 t=0.35	カラー合板 t=4 Y5通り カラー鉄板 t=0.35 面台:ケイカル板t=6	サンドイッチパネル t=40	2.429	トイレブース (園児用×4、大人用×1、多目的×1) 面台、衛生器具一式									
板金金物		土台水切:ガルバリウム鋼板 t=0.35(素地) 取合水切:ガルバリウム鋼板 t=0.35(素地)																								
鉄部塗装		工場錆止め塗装、現場タッチアップ																								
鋼板		ガルバリウム鋼板(不燃番号 NM-8697)																								
雑工事	トイレブース:ポリ合板(園児用H=1200、大人用H=1900)																									
外構	スロープ:木製 ノンスリップシートt=2.5 両側木製手摺																									
	階段ポーチ:木製 ノンスリップシートt=2.5 両側木製手摺																									
	車椅子用駐車場:区画縄張り 車止ブロック 表示看板																									
ホルムアルデヒド検査 保育室×1、遊戯室、ほふく室、事務室、給食調理室 計5箇所						便所(2)	合板 t=12 (F☆☆☆☆) ノンスリップシート t=2.5 下地ベニヤ t=4 (F☆☆☆☆)	塩ビ製 H=60	外周壁 カラー鉄板 t=0.35	カラー合板 t=4 面台:ケイカル板t=6								サンドイッチパネル t=40	2.429	トイレブース(園児用×2) 面台 衛生器具一式						
設備概要																										
電気:空調・換気:設備図参照 給水、排水、衛生:設備図参照 消火設備:設備図参照																										
配膳ハッチ上部収納スペース(解放)、下部収納スペース(扉付)																										
給食調理室																										
土間コンクリート金網押さえ																										
巾木 H=100																										
外周壁																										
カラー鉄板 t=0.35																										
カラー合板 t=4																										
サンドイッチパネル t=40																										
2.429																										
配膳ハッチ(化粧ケイカル板t=6) 厨房機器一式 床排水 RC溝500×500 壁一部:化粧ケイカル板t=6																										
食品庫																										
合板 t=12 (F☆☆☆☆) 長尺塩ビシート t=2 下地ベニヤ t=4 (F☆☆☆☆)																										
塩ビ製 H=60																										
外周壁																										
カラー鉄板 t=0.35																										
カラー合板 t=4																										
サンドイッチパネル t=40																										
2.429																										

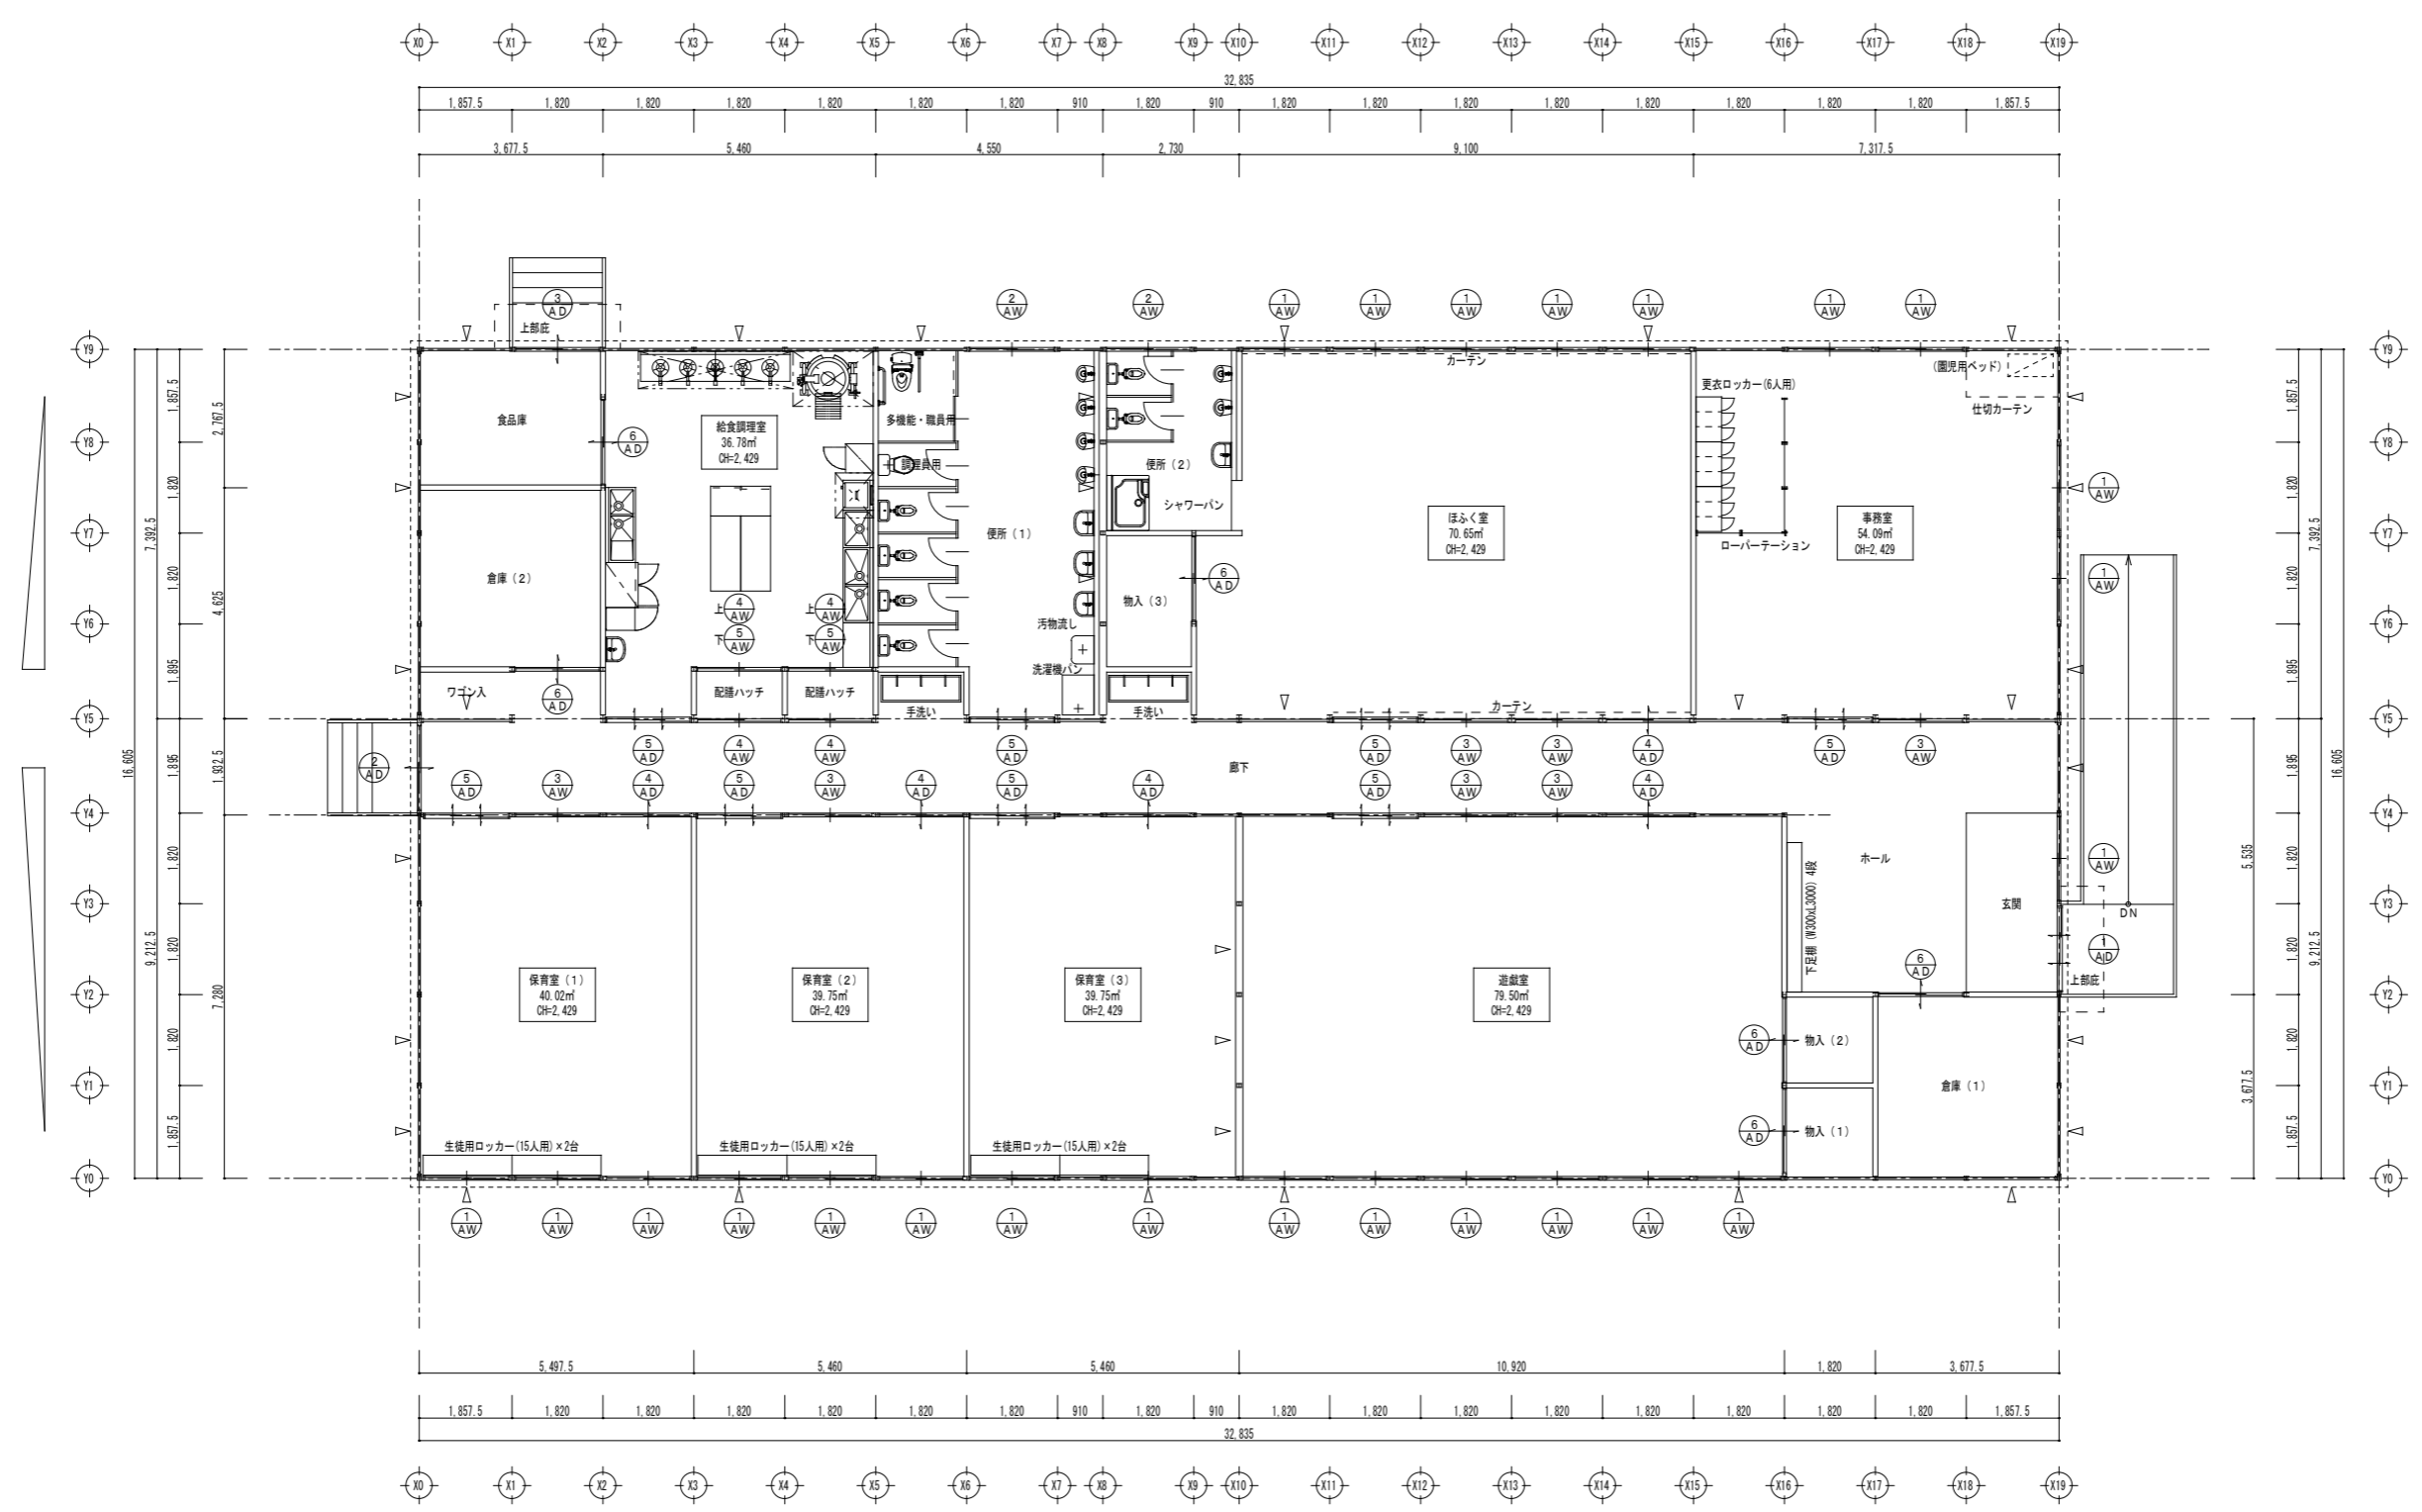


配置図 S=1/500

工事名	南保育園仮設園舎賃貸借		
図面名	配置図		
縮尺	S=1/500	年月日	平成 26 年 02 月 日

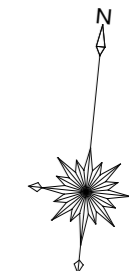


平面図 S=1/150


工事名	南保育園仮設園舎賃借		
図面名	平面図		
縮尺	S=1/150	年月日	平成 26 年 02 月 日

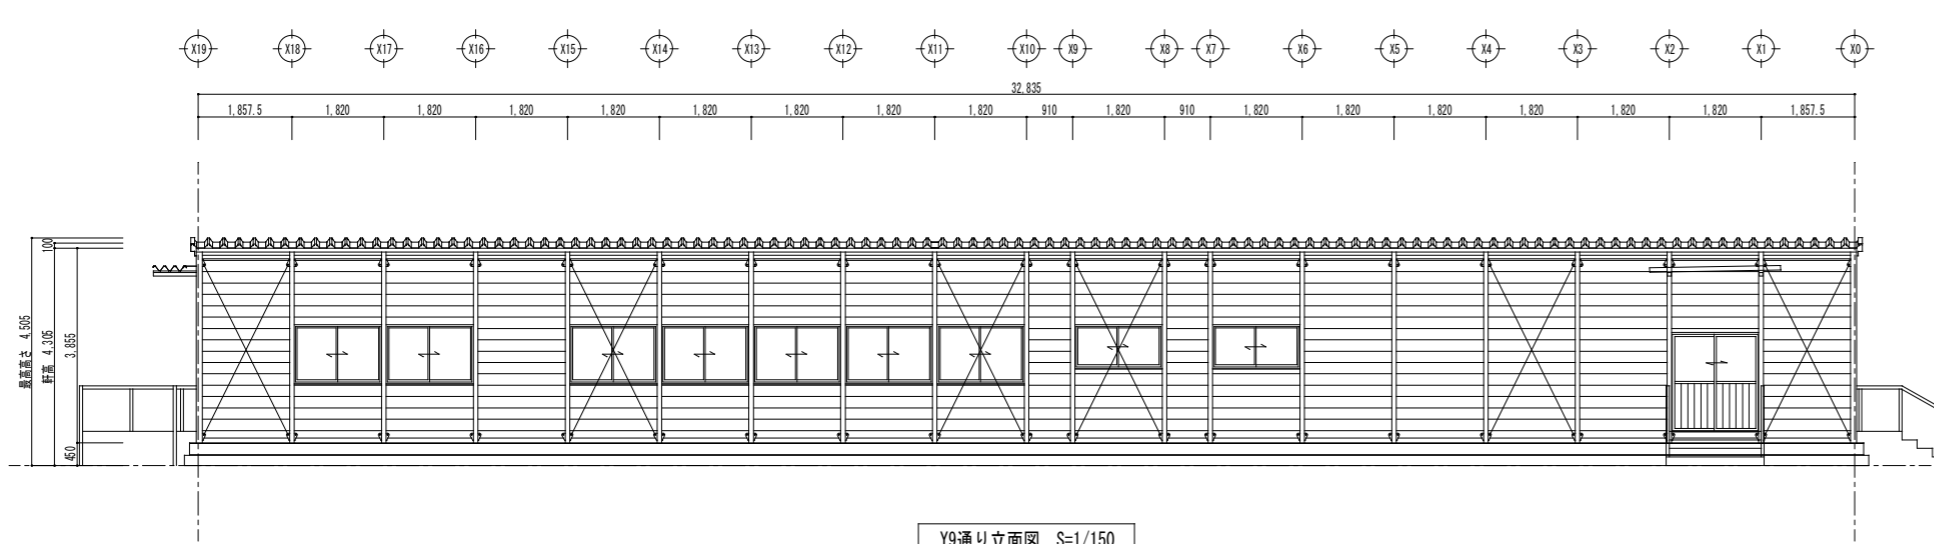


Y9通り立面図 S=1/150

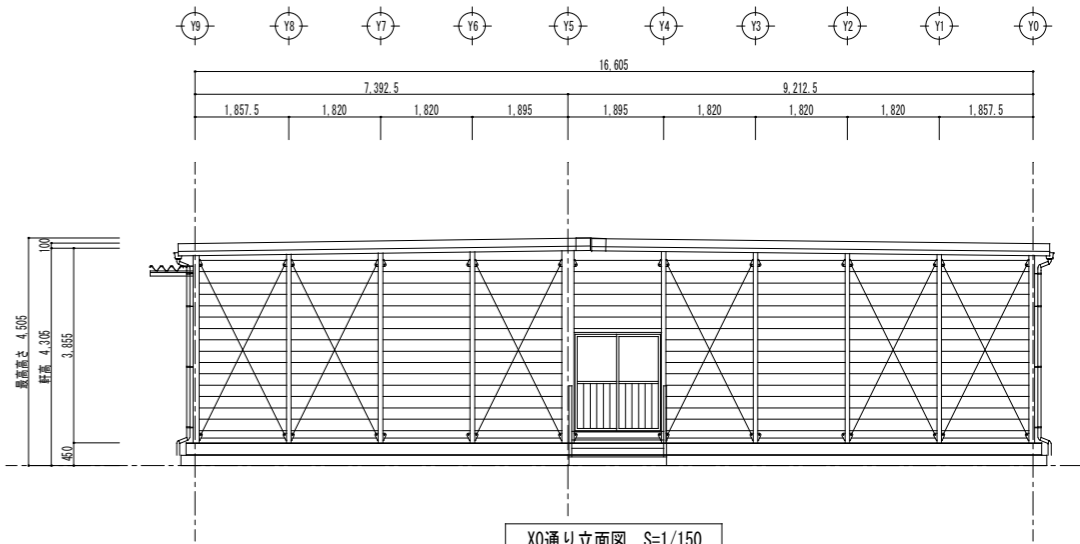


X0通り立面図 S=1/150

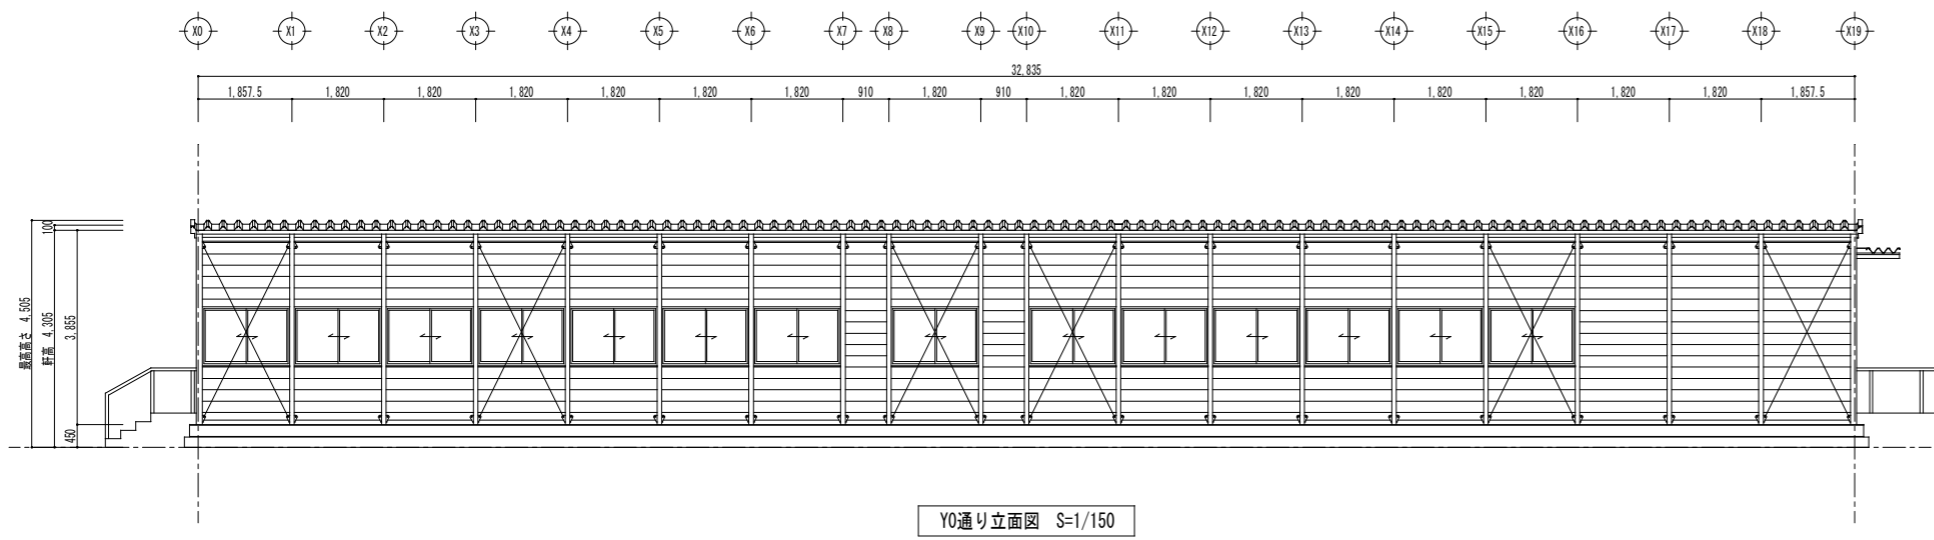


Y0通り立面図 S=1/150

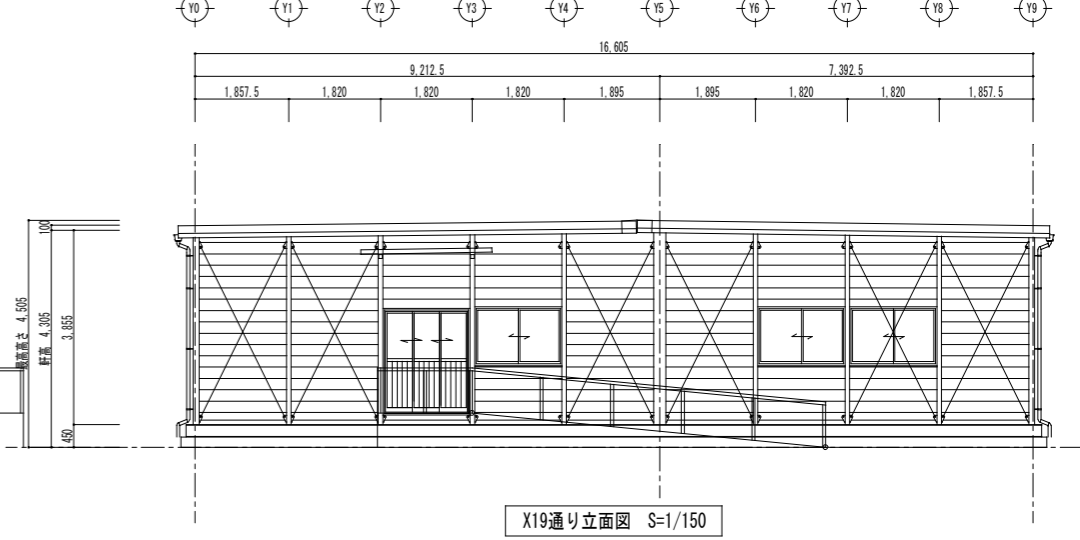

X19通り立面図 S=1/150

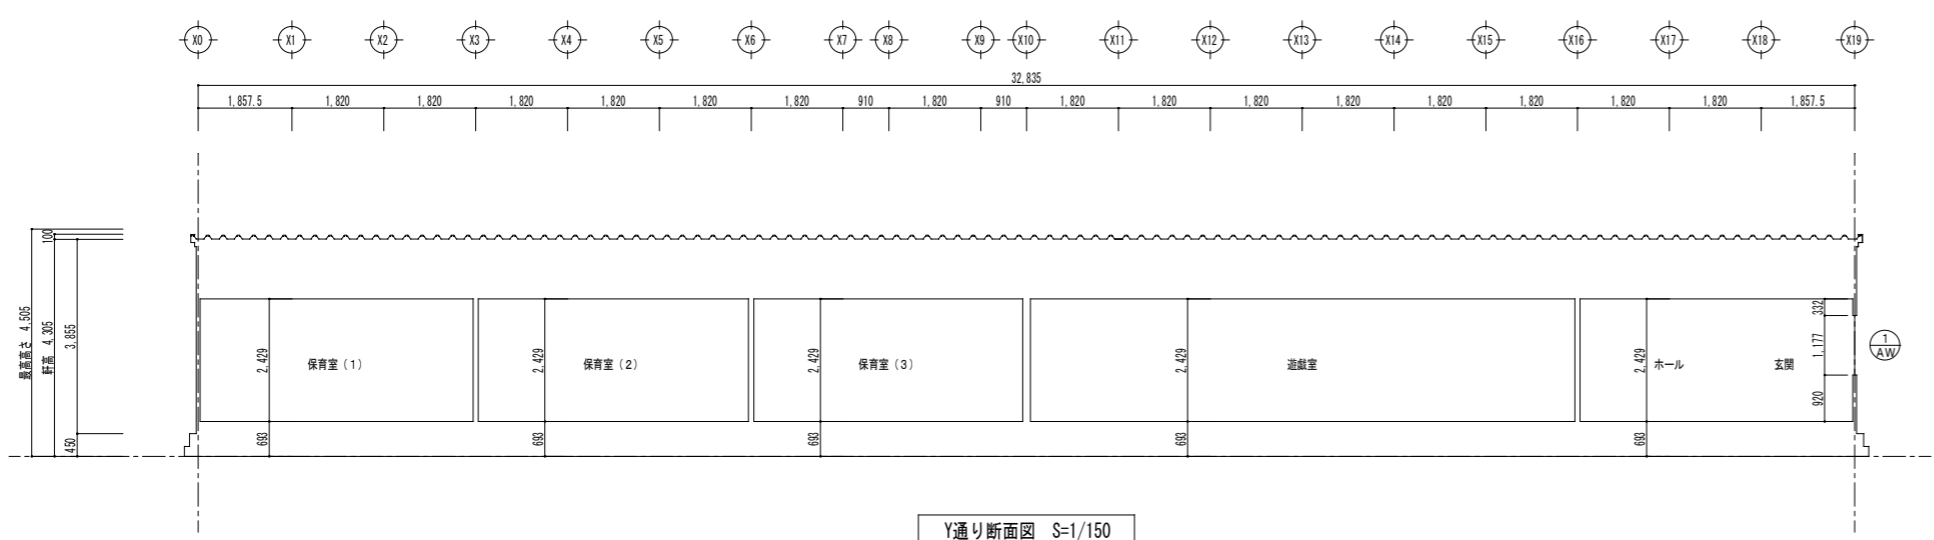


Y通り断面図 S=1/150

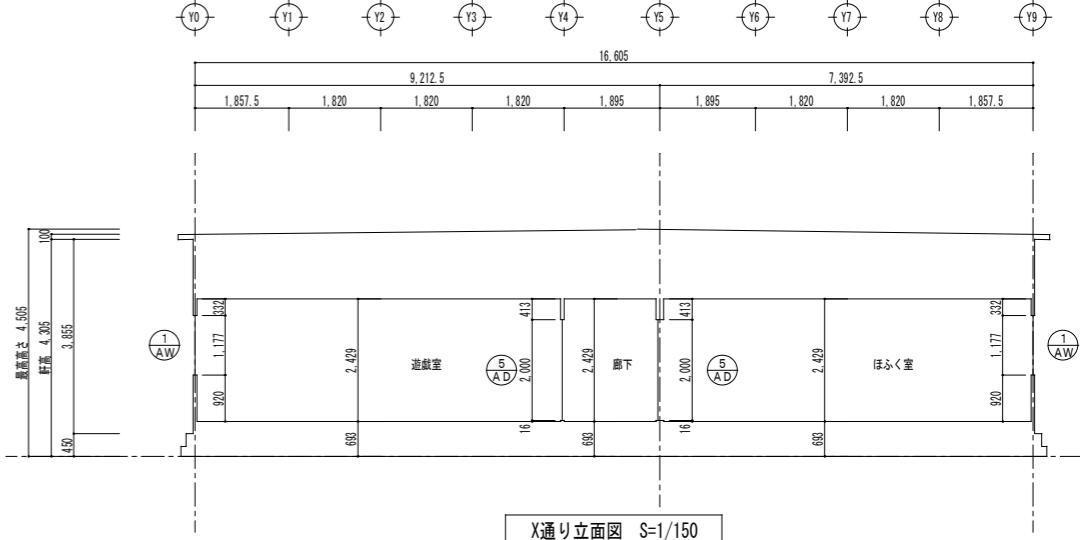


X通り立面図 S=1/150

工事名	南保育園仮設園舎賃借			04
図面名	立面図・断面図			
縮尺	S=1/150	年月日	平成 26 年 02 月 日	

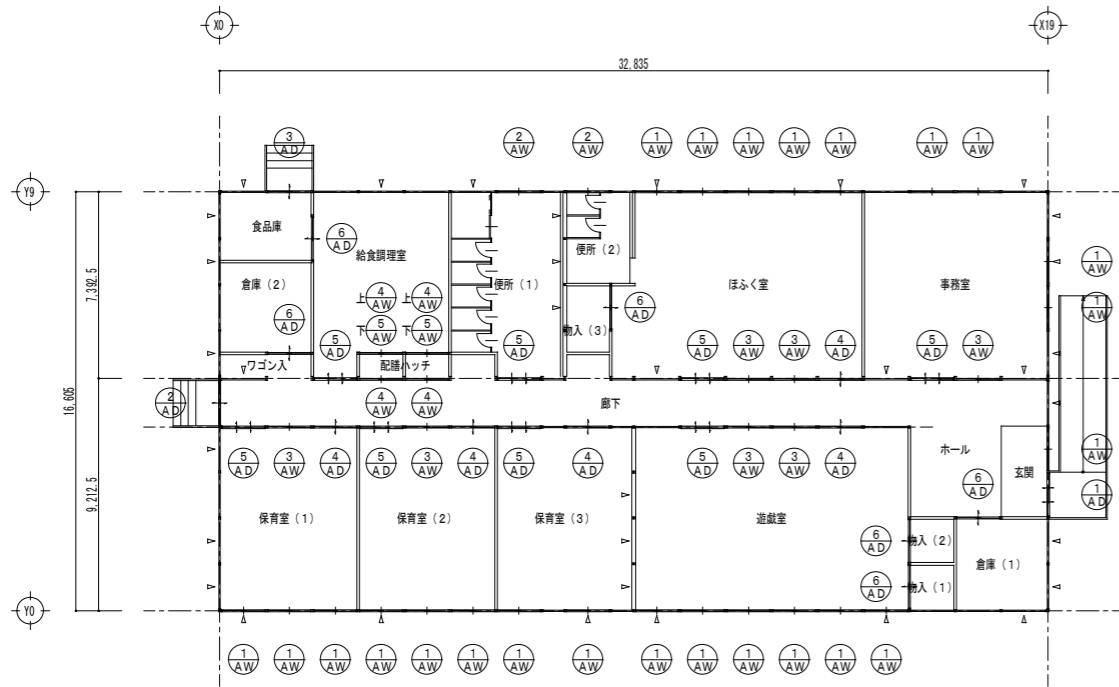


建具表 S=1/100

記号	① AW 引違い窓 2ヶ所	② AW 引違い窓 2ヶ所	③ AW 引違い窓(内部) 7ヶ所	④ AW 引違い窓(配膳ハッチ) 4ヶ所	⑤ AW 引違い窓(配膳ハッチ) 2ヶ所	
窓図						
仕上	アルミサッシ 色:シルバー	アルミサッシ 色:シルバー	アルミサッシ 色:シルバー	アルミサッシ 色:シルバー	アルミサッシ 色:シルバー	
硝子	強化透明 t=4	強化透明 t=4	強化透明 t=4	強化透明 t=4	アルミパネル	
金物	付属金物一式	付属金物一式	付属金物一式	付属金物一式	付属金物一式	
記号	① AD 3枚引違い戸 1ヶ所	② AD 引違い戸 1ヶ所	③ AD 引違い戸 1ヶ所	④ AD 引違い戸(内部) 5ヶ所	⑤ AD 3枚引違い戸(内部) 8ヶ所	⑥ AD 引違い戸(内部) 6ヶ所
窓図						
仕上	アルミサッシ 色:シルバー	アルミサッシ 色:シルバー	アルミサッシ 色:シルバー	アルミサッシ 色:シルバー	アルミサッシ 色:シルバー	アルミサッシ 色:シルバー
硝子	上部:強化透明 t=4 腰板:アルミパネル	上部:強化透明 t=4 腰板:アルミパネル	上部:強化透明 t=4 腰板:アルミパネル	上部:強化透明 t=4 腰板:アルミパネル	上部:強化透明 t=4 腰板:アルミパネル	上部:強化透明 t=4 腰板:アルミパネル
金物	付属金物一式	付属金物一式	付属金物一式	付属金物一式	付属金物一式	付属金物一式

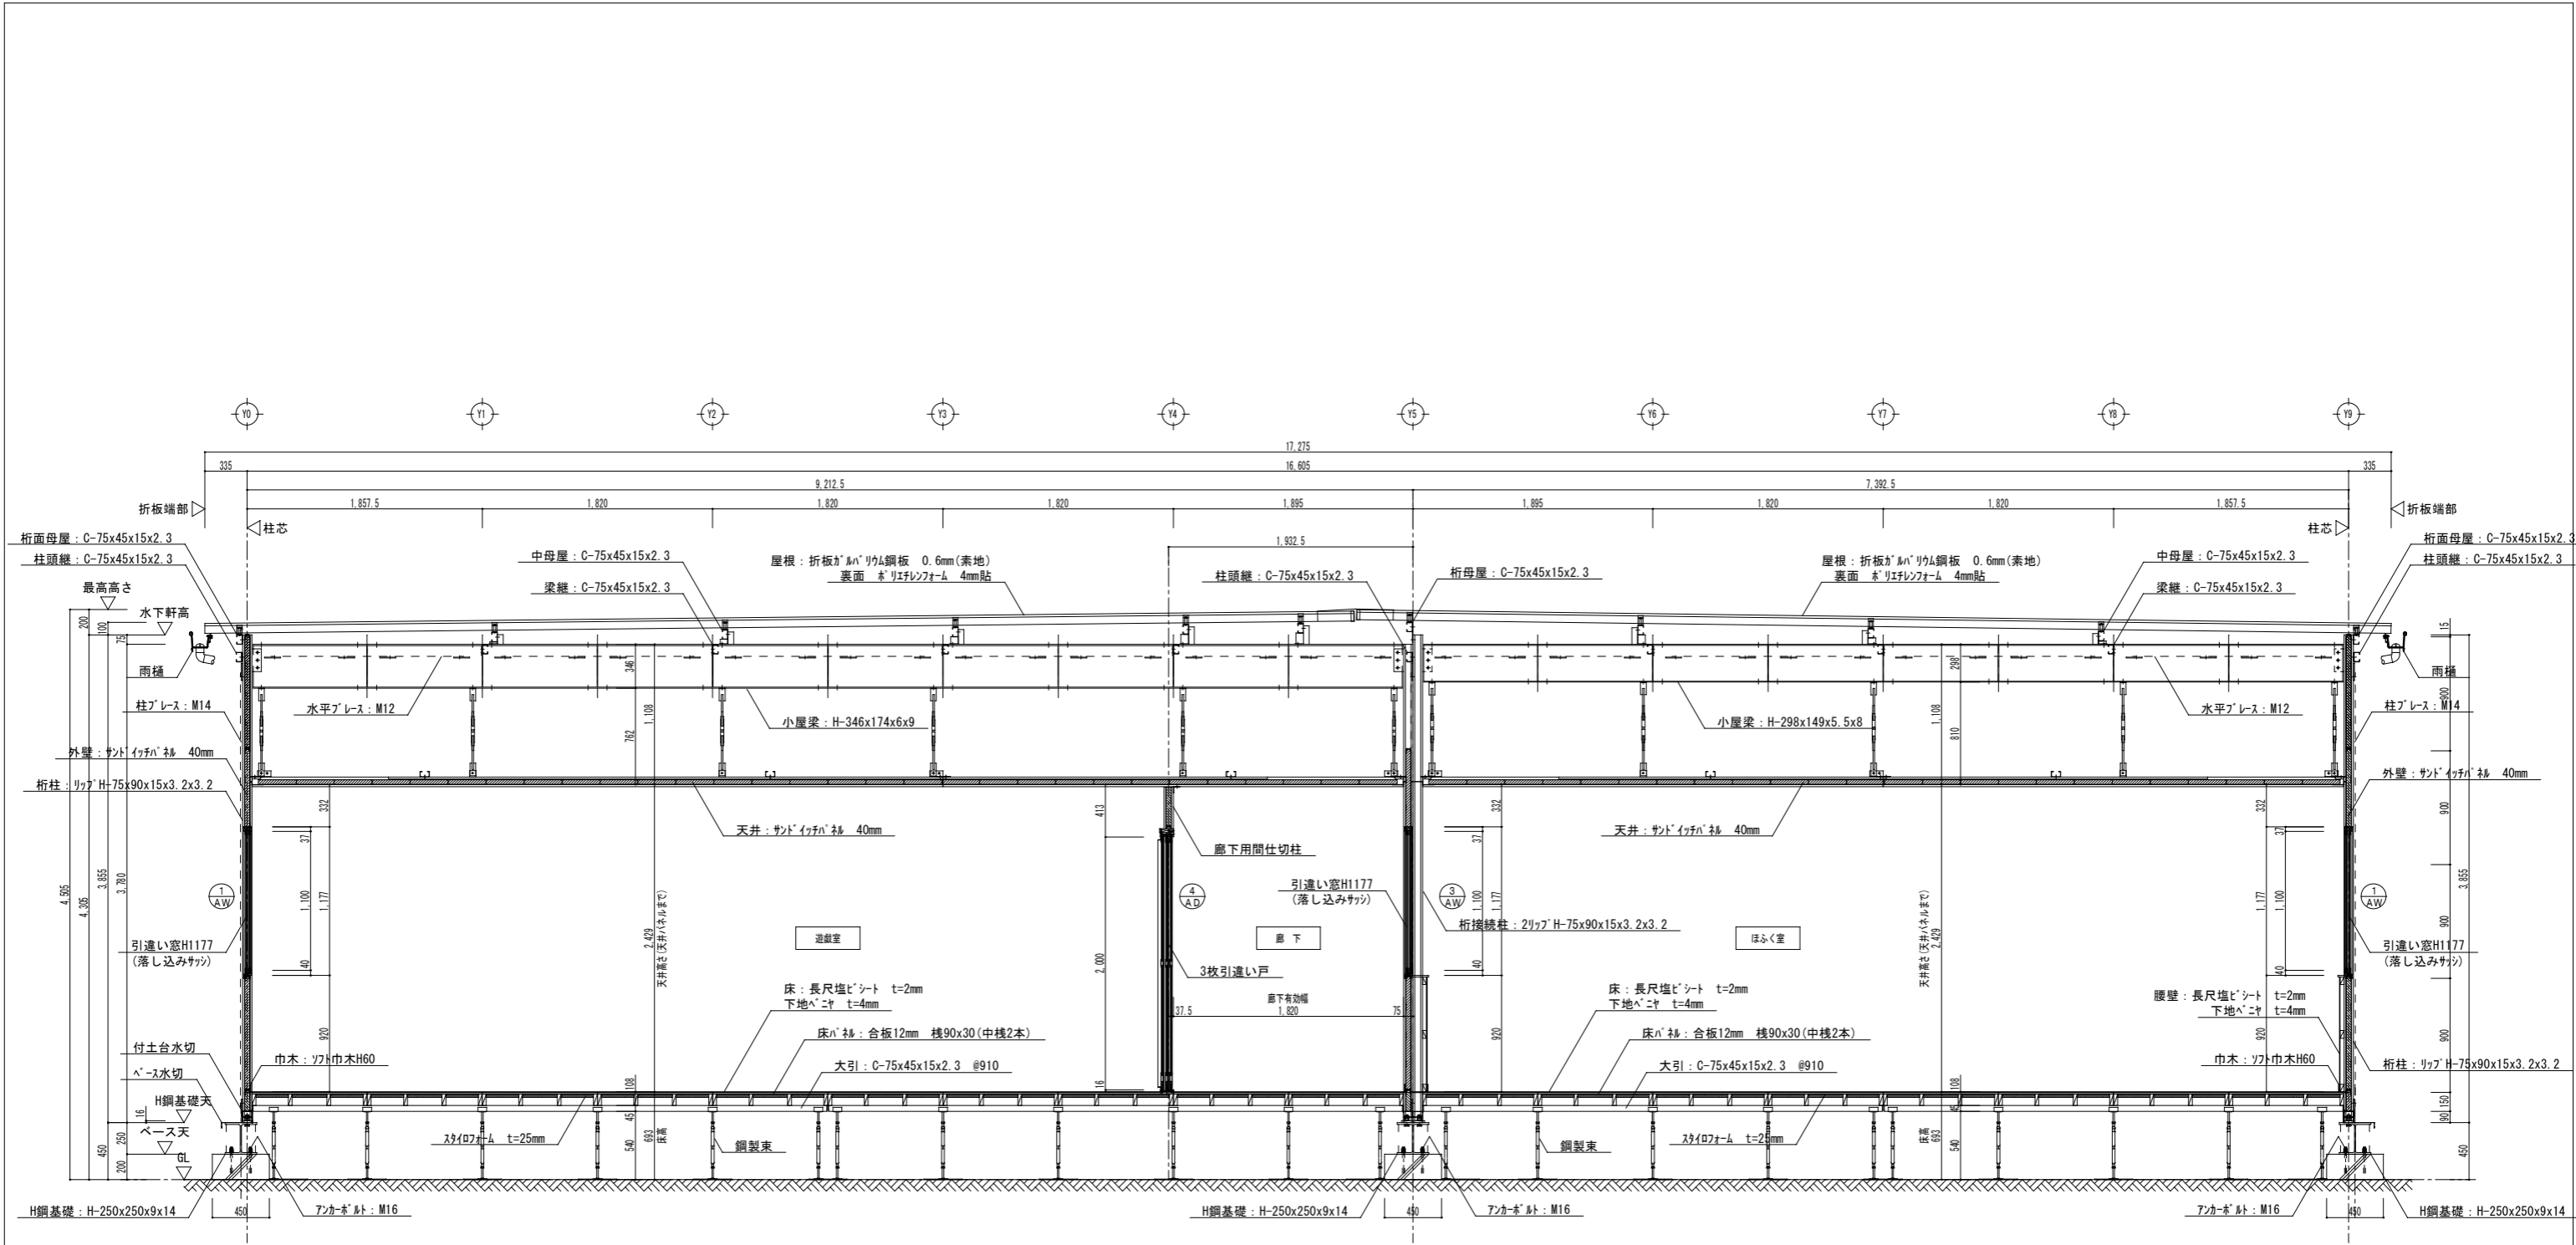

矩計図 S=1/50

工事名	南保育園仮設園舎賃借			06
図面名	矩計図			
縮尺	S=1/50	年月日	平成 26 年 02 月 日	


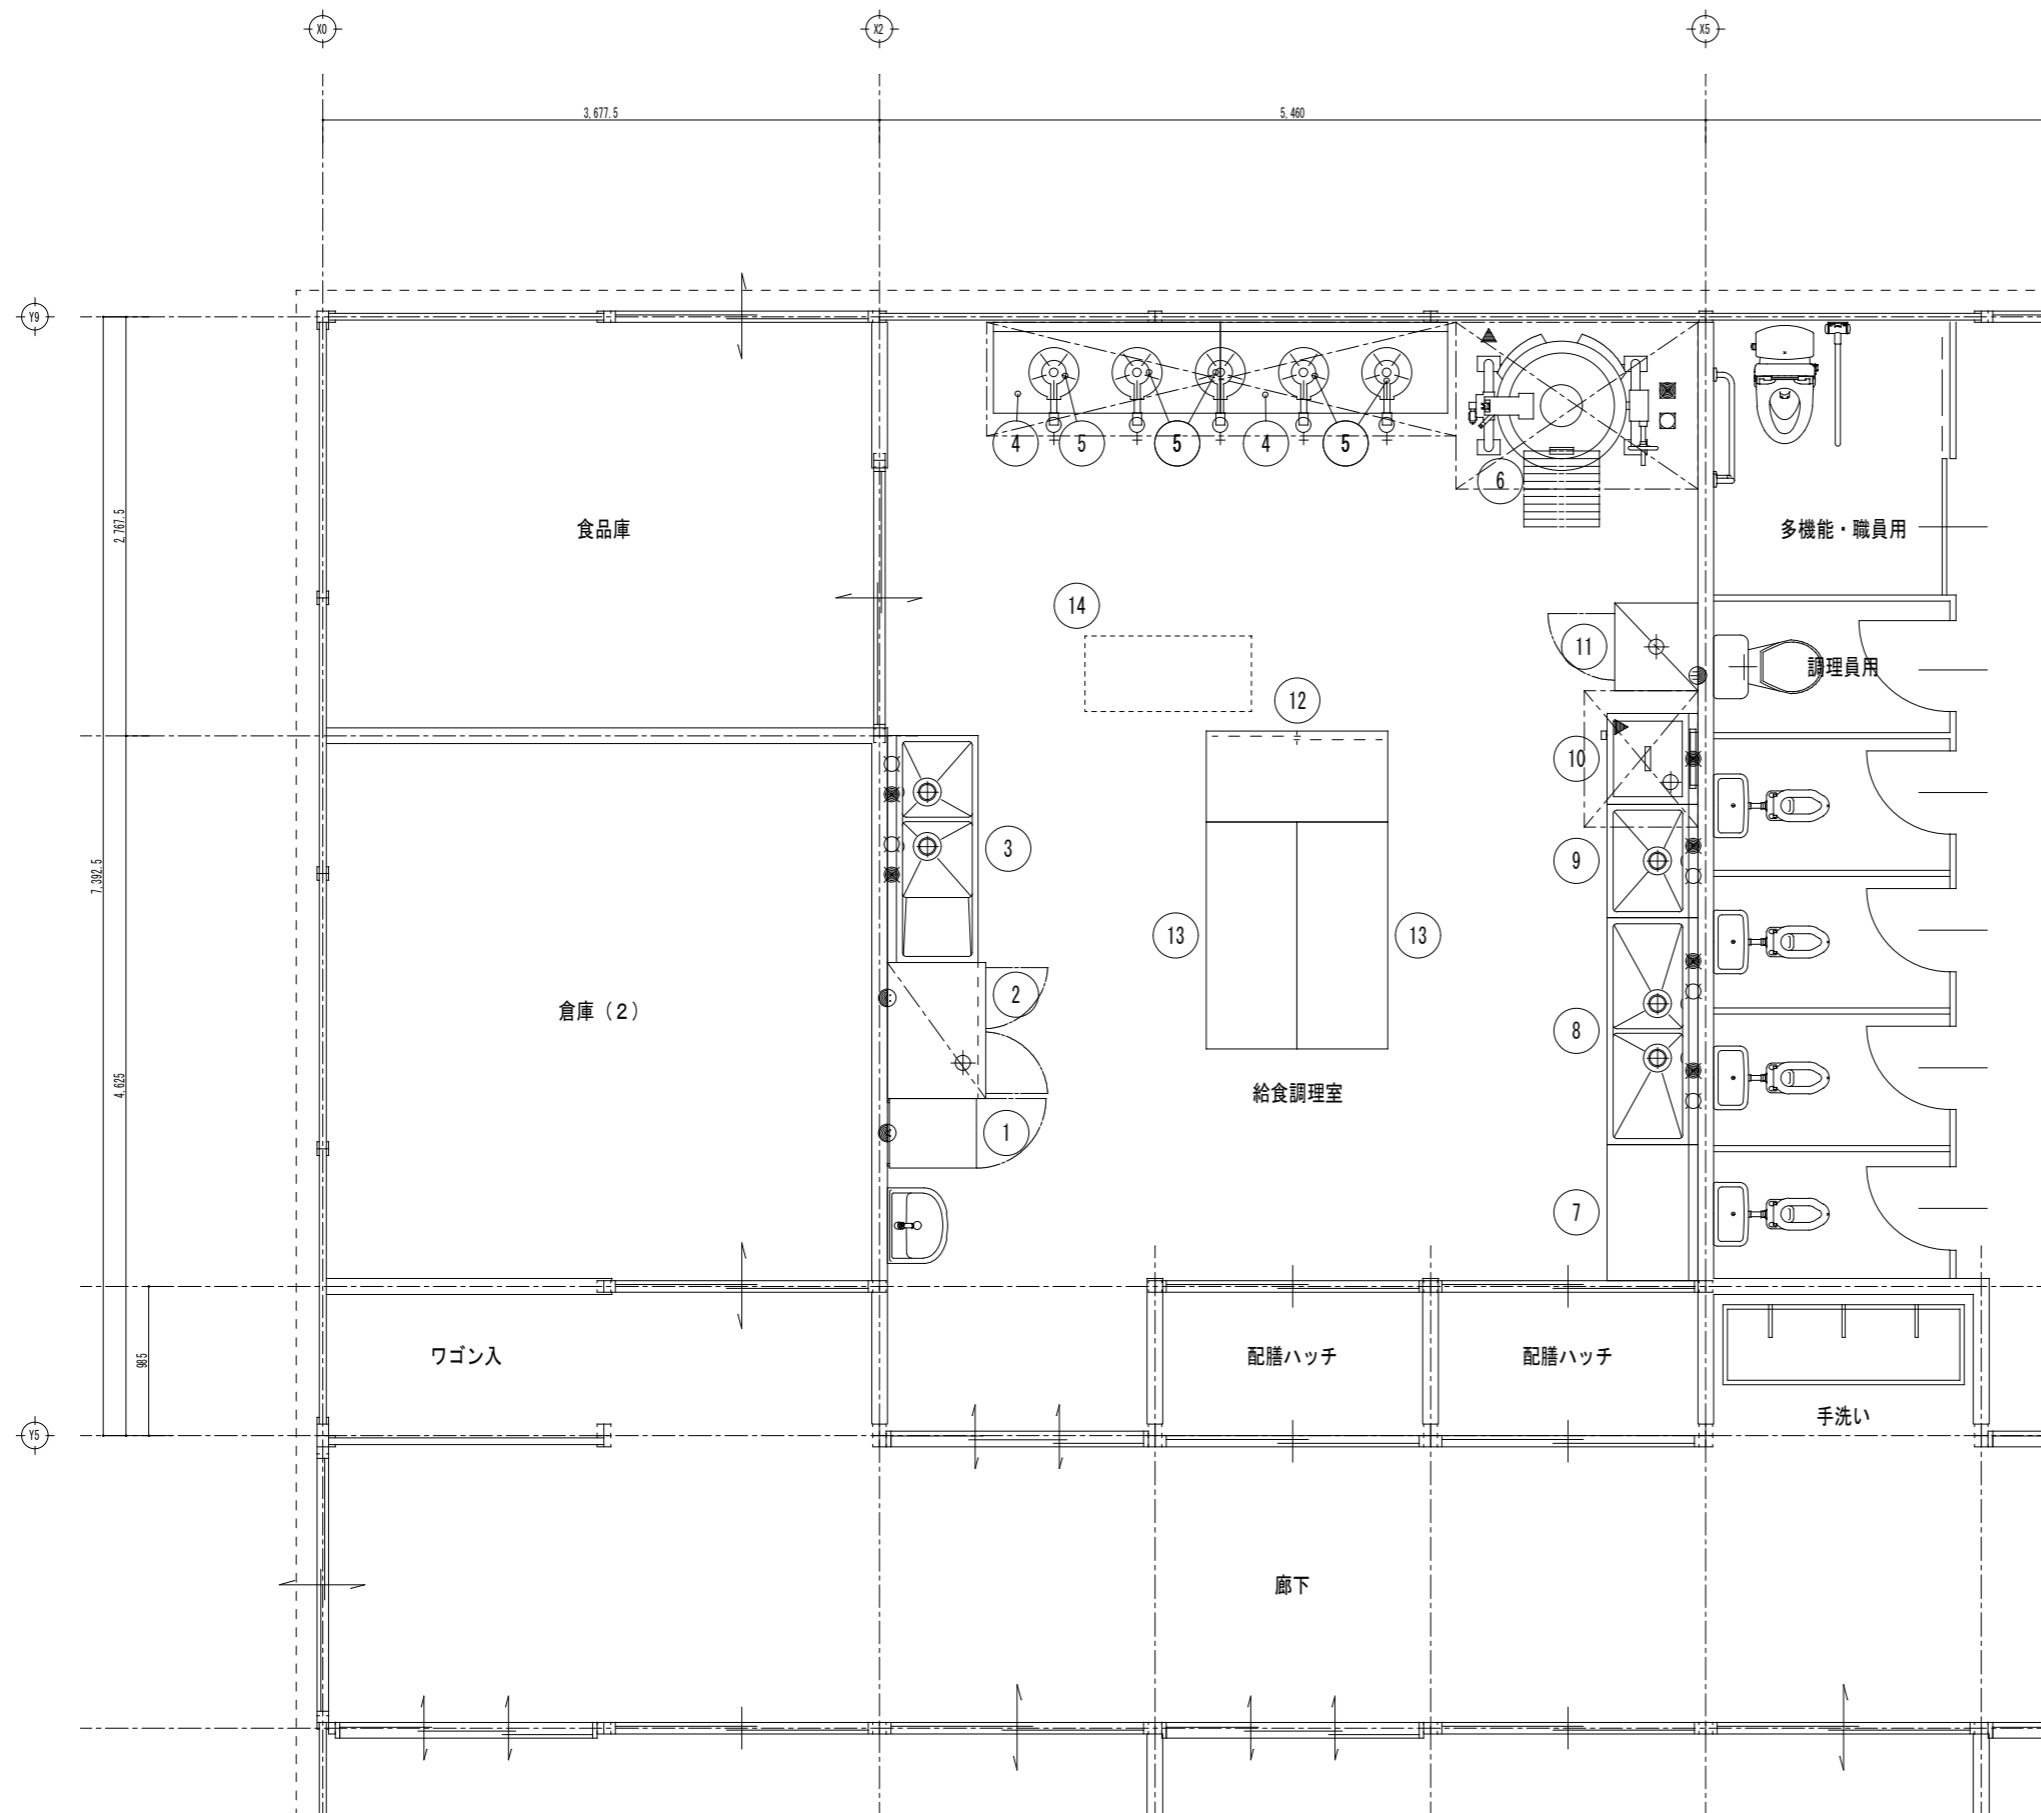


### 厨房器具表

No.	品名	台数	寸法(規格)mm			備考
			間口	奥行	高さ	
1	検食用冷凍ストッカー	1	460	585	1110	117リットル
2	冷凍冷蔵庫	1	900	650	1890	冷蔵室279L 冷凍室279L
3	水切付二槽シンク	1	1500	600	800	
4	コンロ台	2	1500	600	650	
5	鑄物ガスコンロ	5	330φ	513	120	GF
6	ガス回転釜	1	1255	900	890	GF 55リットル
7	作業台	1	900	600	800	
8	二槽シンク	1	1500	600	800	
9	一槽シンク	1	750	600	800	
10	煮沸式消毒槽	1	600	600	800	
11	電気式食器消毒保管庫(片面式-逆扉)	1	500	550	1575	カゴ(小)収納数4個
12	調理台	1	1200	600	800	中棚1段
13	作業台	2	1500	600	800	
14	棚 ※既存移設	1	1100	500	1600	棚板5段 網状棚板



### 設備記号凡例

配管接続			ガス	電気
給水	給湯	排水		
○	●	⊕	▲	⊖

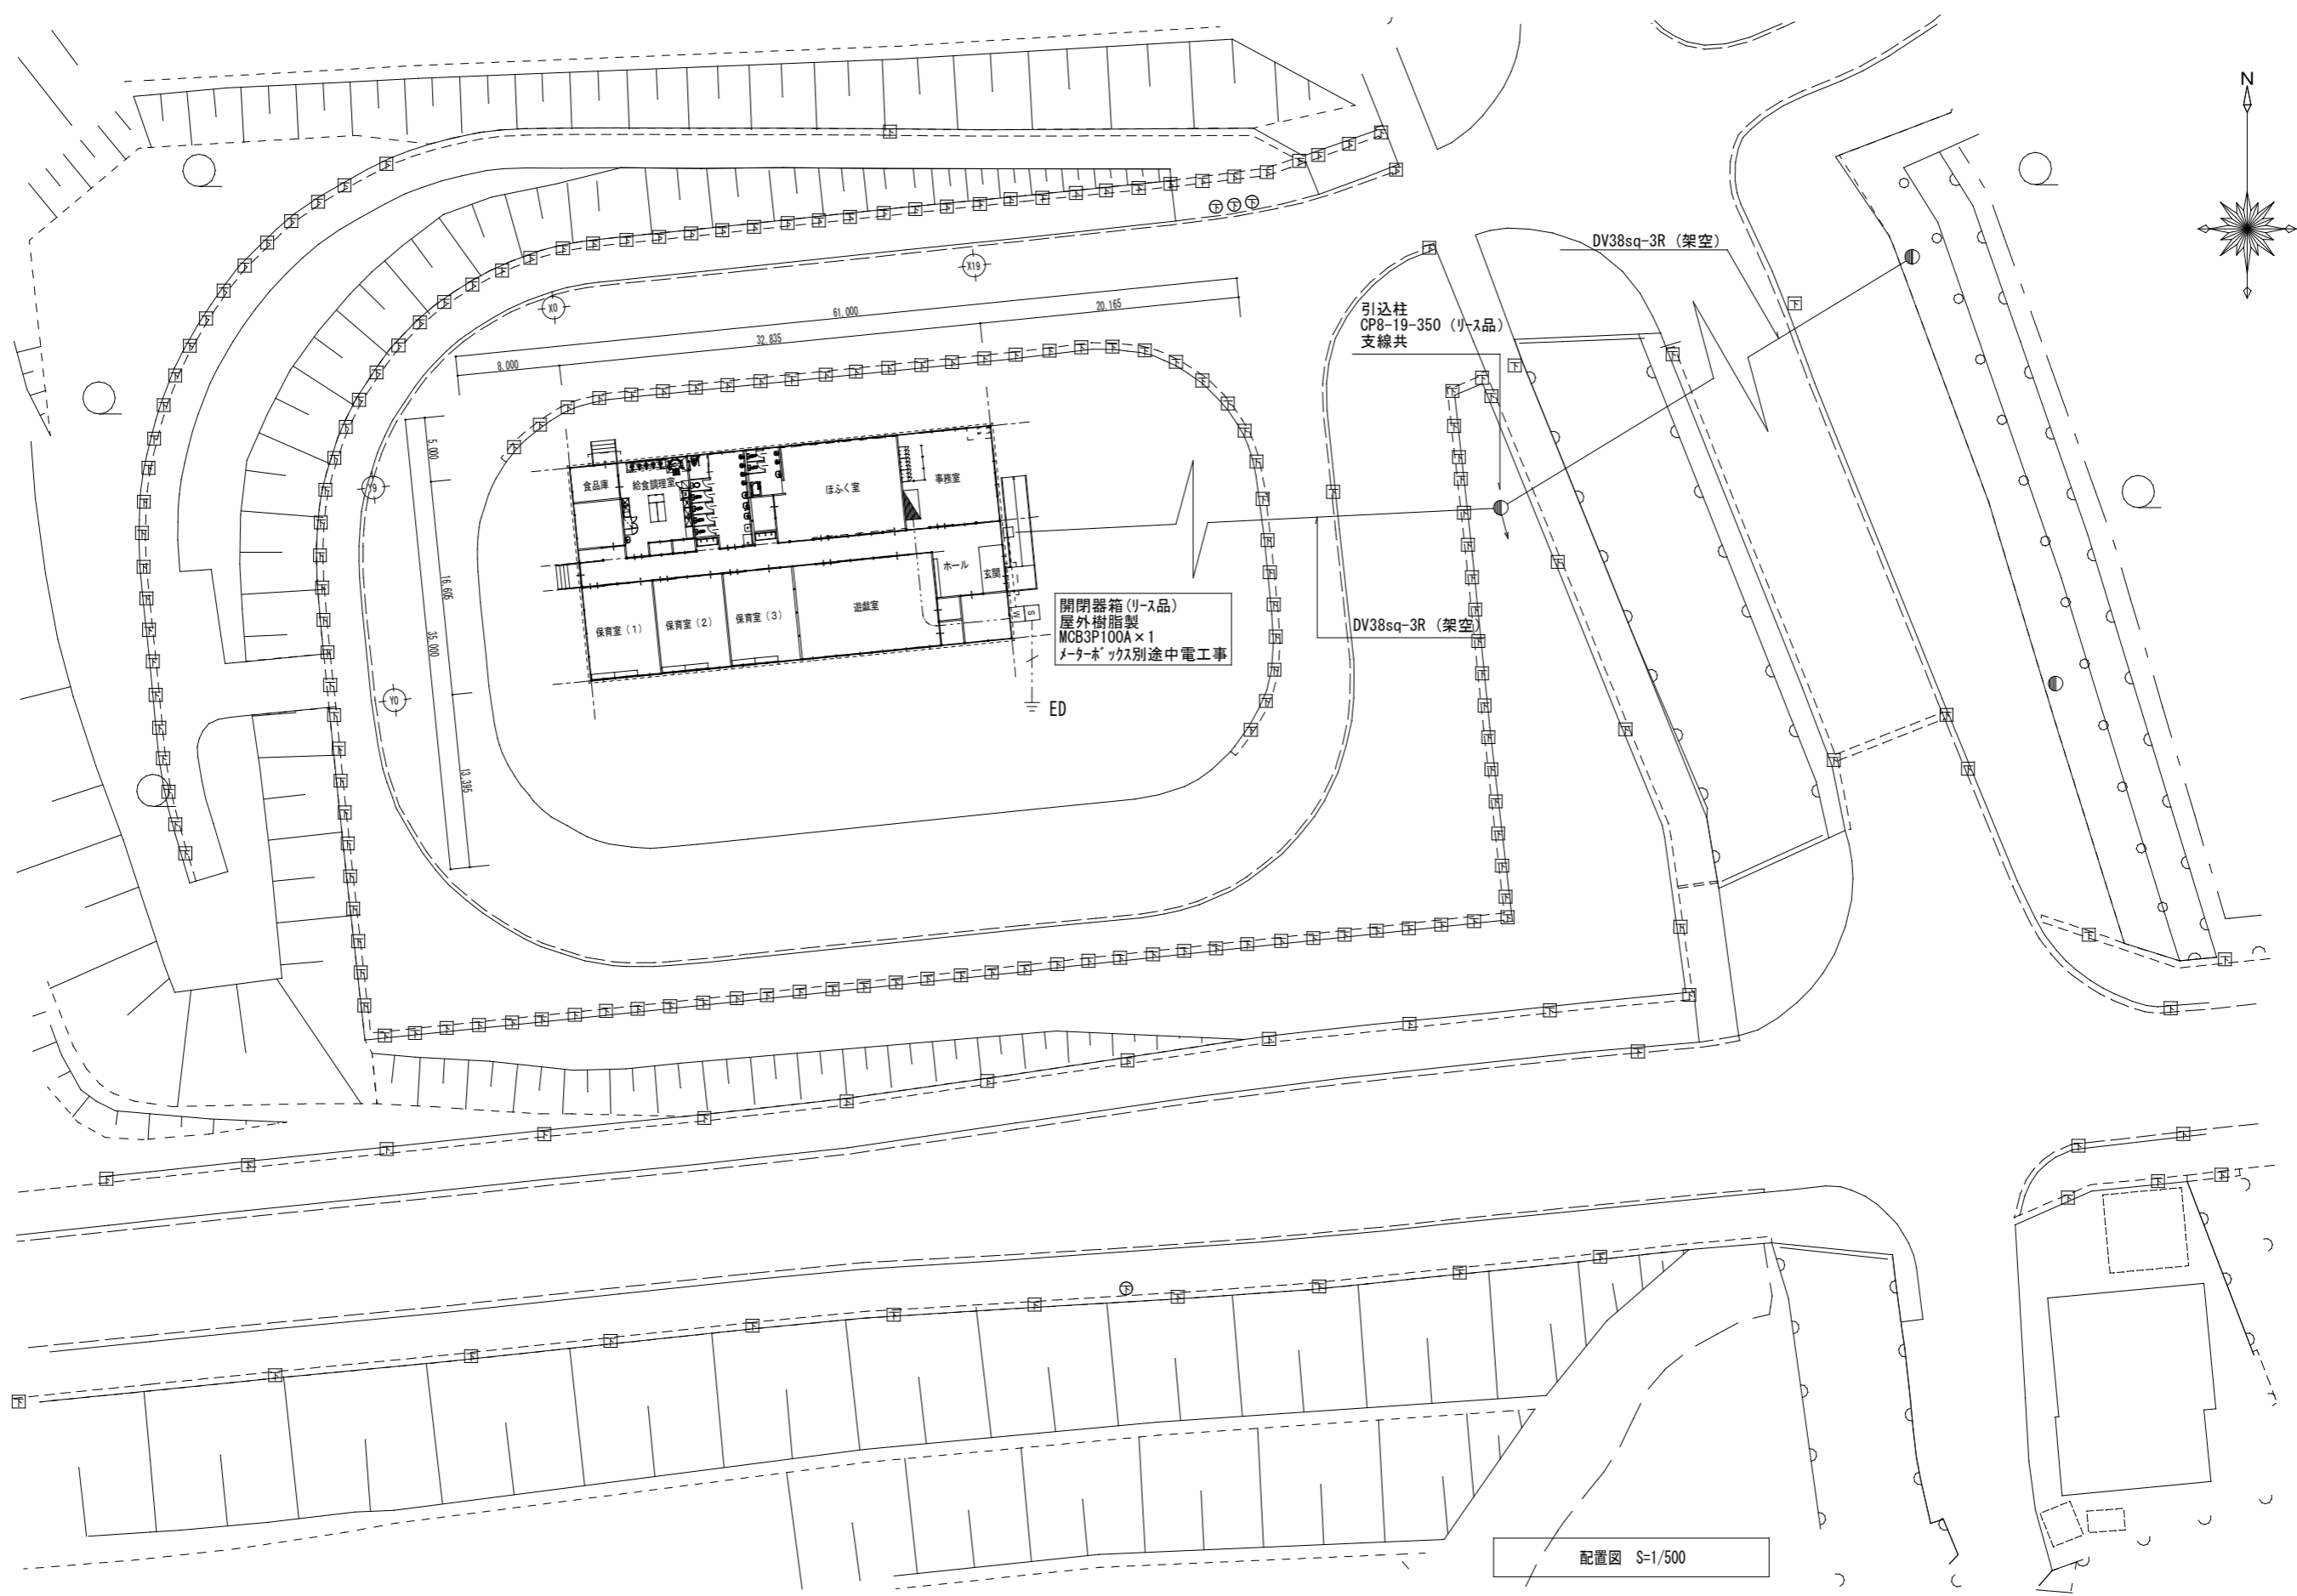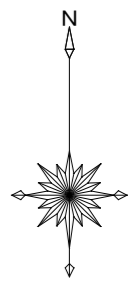

工事名	南保育園仮設園舎賃借			08
図面名	電気設備 1次側配電線路配置図			
縮尺	S=1/500	年月日	平成 26 年 02 月 日	



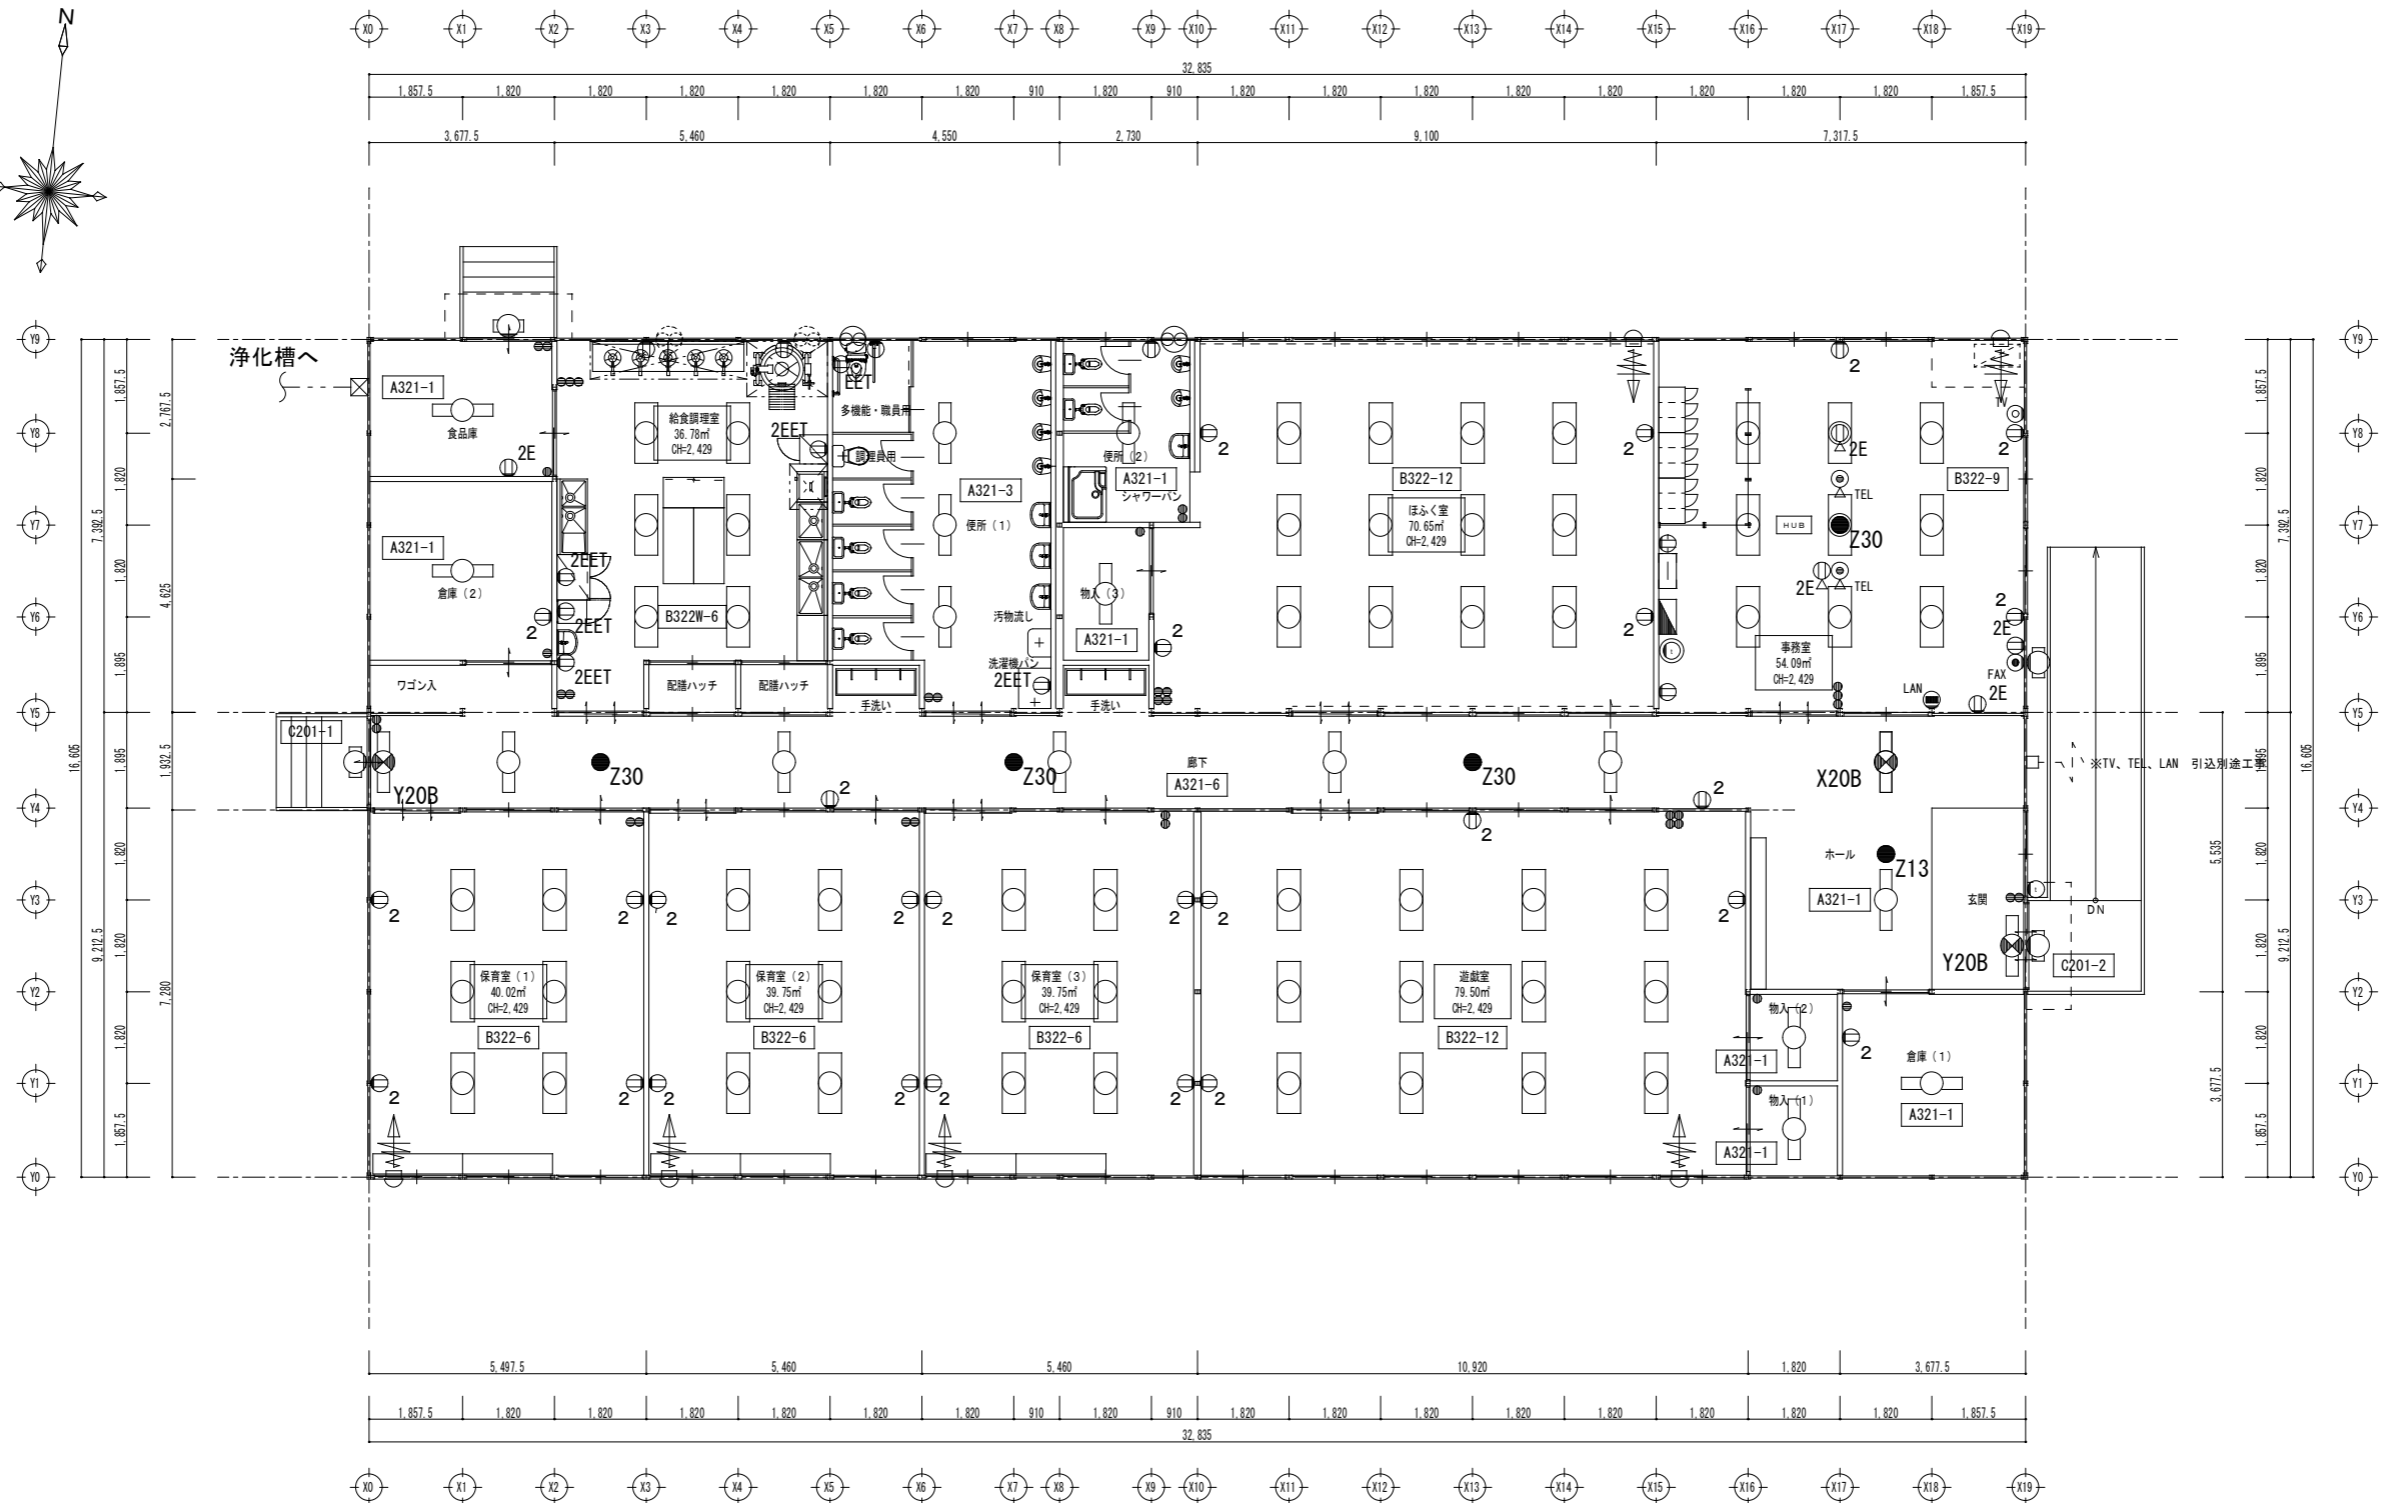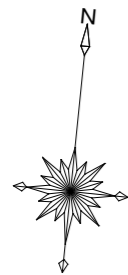

照明器具姿図


A321	FHF32W×1 富士型	B322W	FHF32W×2 富士型防湿型	C201	FL20W×1 プラケット
	B322		FHF32W×2 富士型		カバー：アクリル(乳白) W=104 H=434 出しろ92

平面図 S=1/150

HUB	L2 16ポート	(リース品対応)
◎	テレビ直列ユニット	(リース品対応)
⊙	電話受口	(リース品対応)
⊕	LAN受口モジュール	(リース品対応)
□	端子盤及びHUB 収納箱 (樹脂製)	(リース品対応)
⊖	インターホン親機	(リース品対応)
○	玄関子機	(リース品対応)




照明器具姿図

Y20B	LED 誘導灯コンパクトスクエア B線・B L形 片面型 壁・天井付型 一般型 (20分間) ニッケル水素電池 リモコン自己点検機能付
	LED 誘導灯コンパクトスクエア B線・B L形 片面型 壁・天井付型 一般型 (20分間) ニッケル水素電池 リモコン自己点検機能付
X20B	LED 誘導灯片面型
Z13	JB13W×1 非常灯
Z30	JB30W×1 非常灯

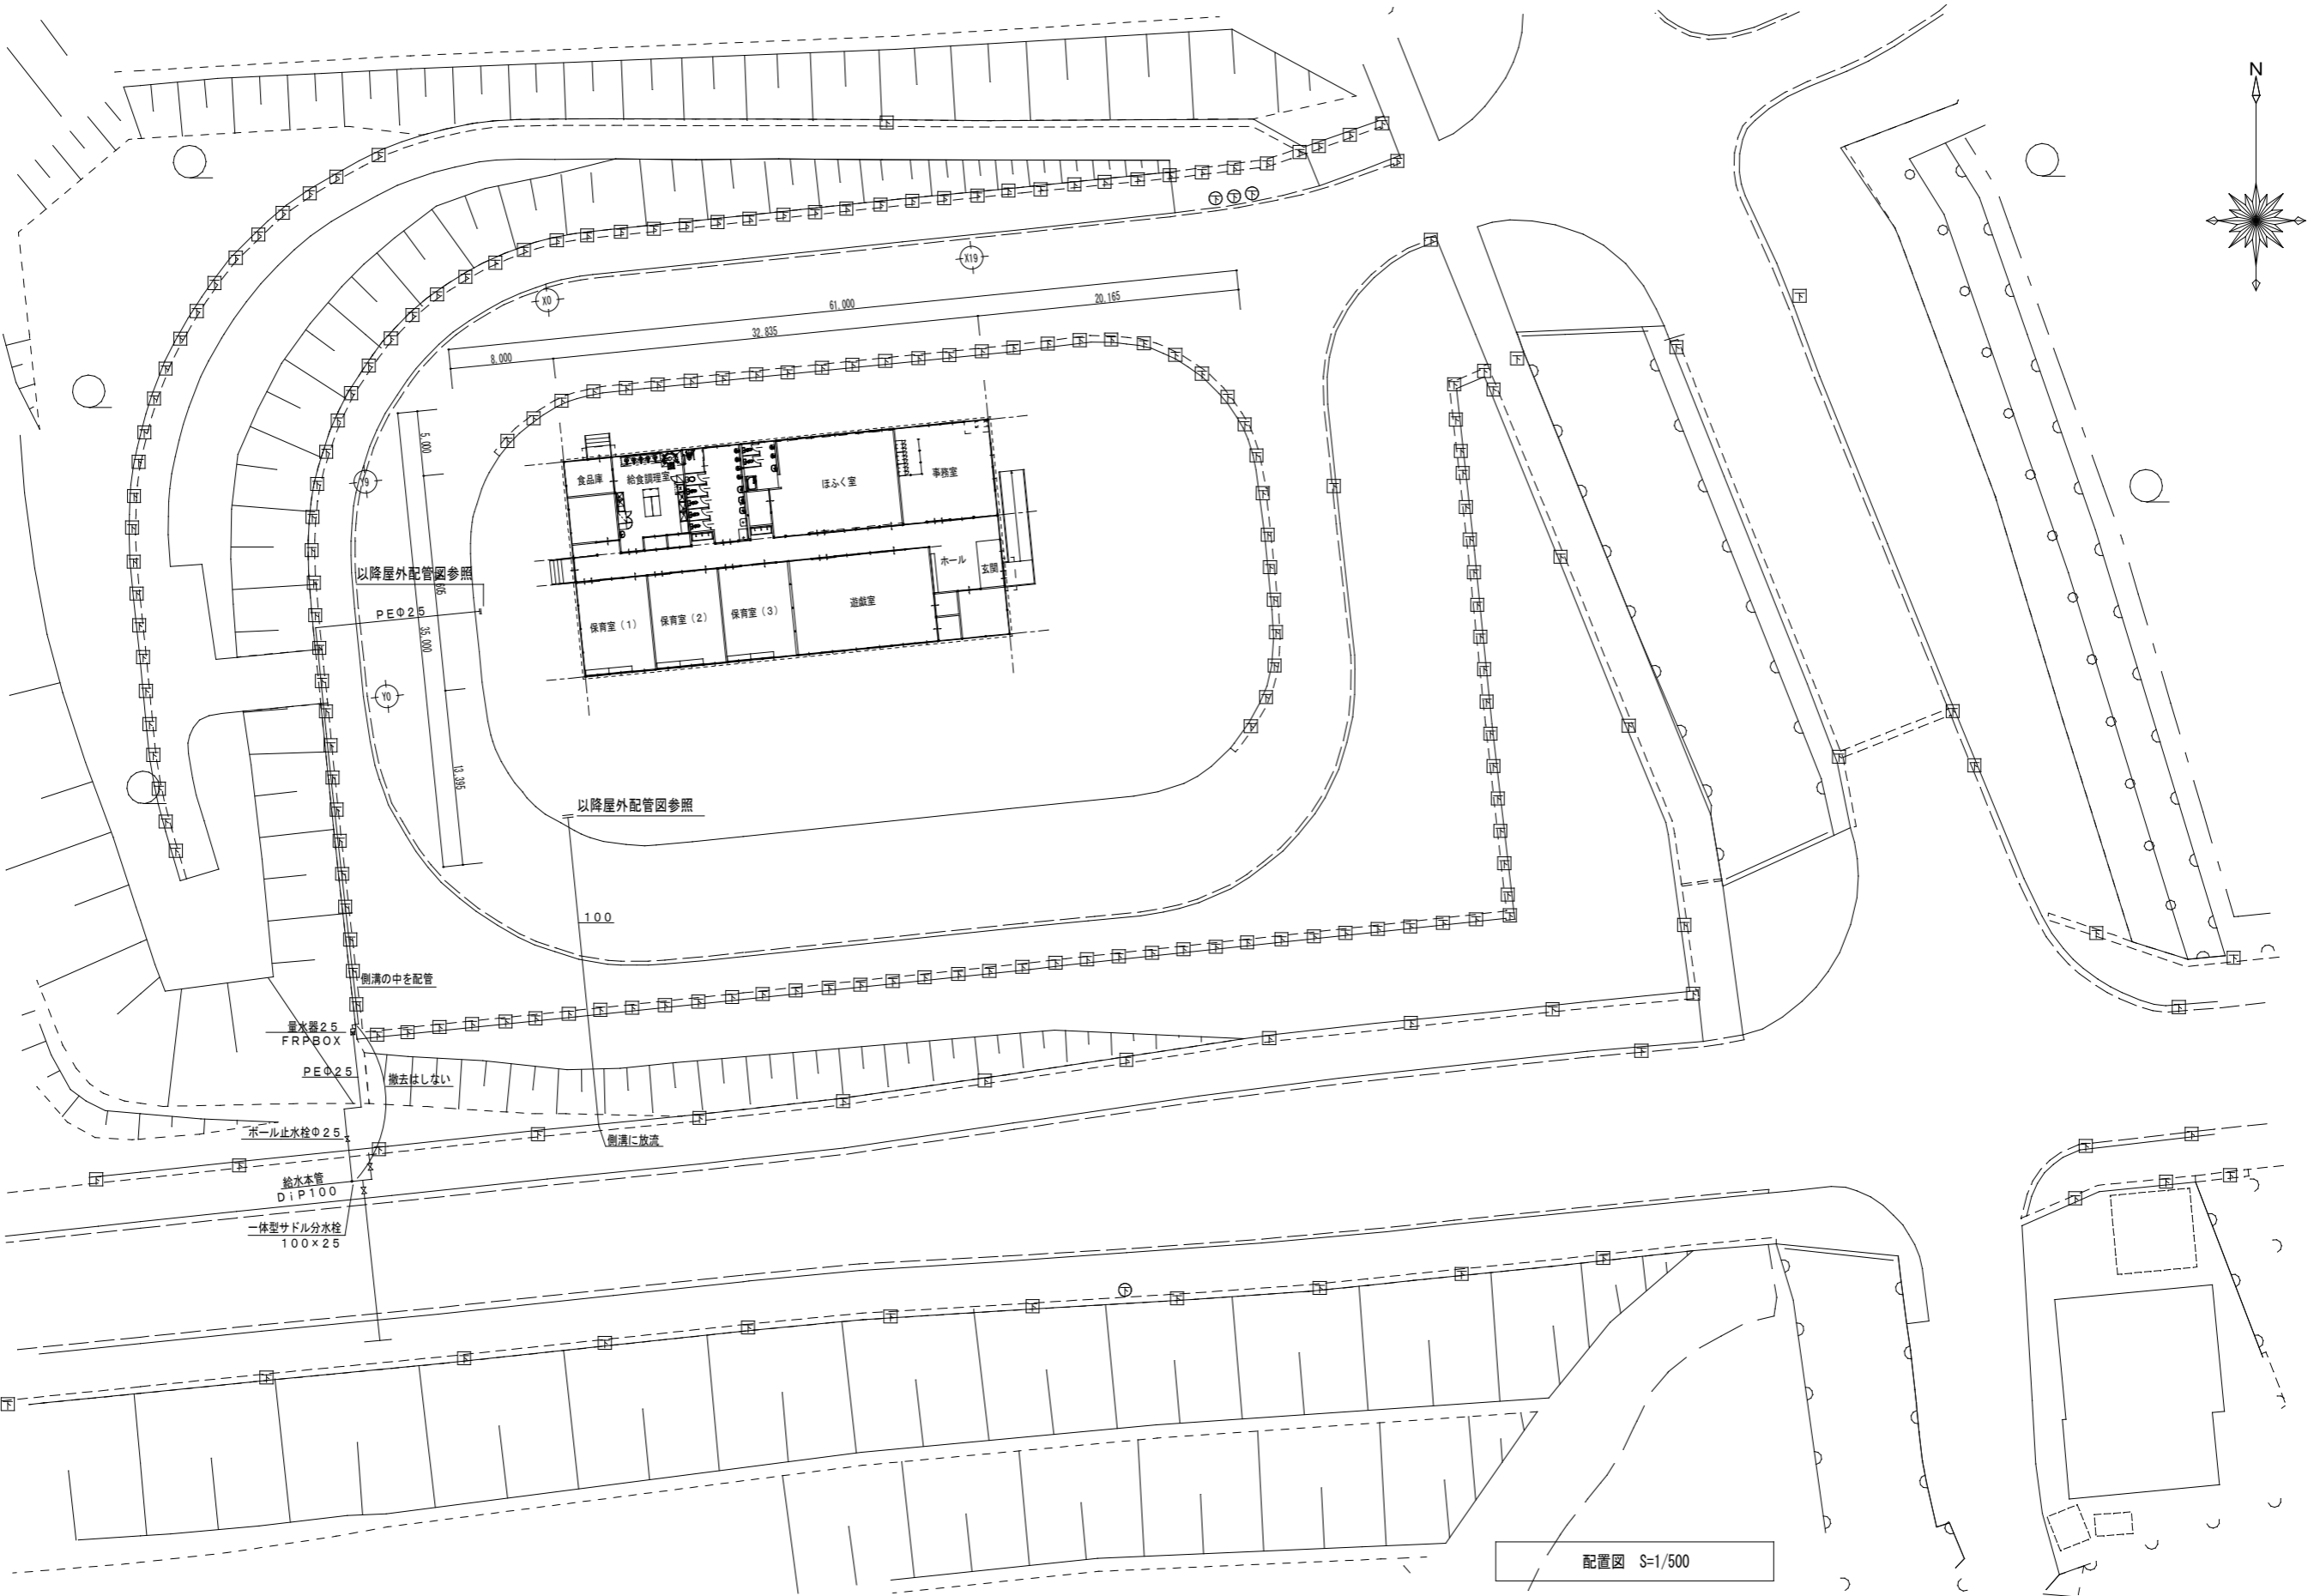

配置図 S=1/500

工事名	南保育園仮設園舎賃借			10
図面名	給水引込図			
縮尺	S=1/500	年月日	平成 26 年 02 月 日	

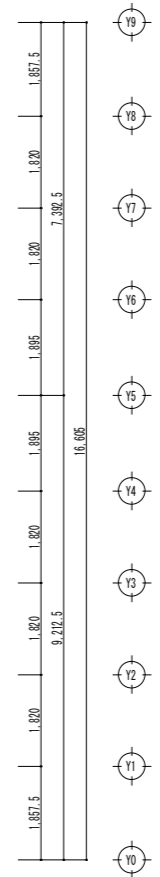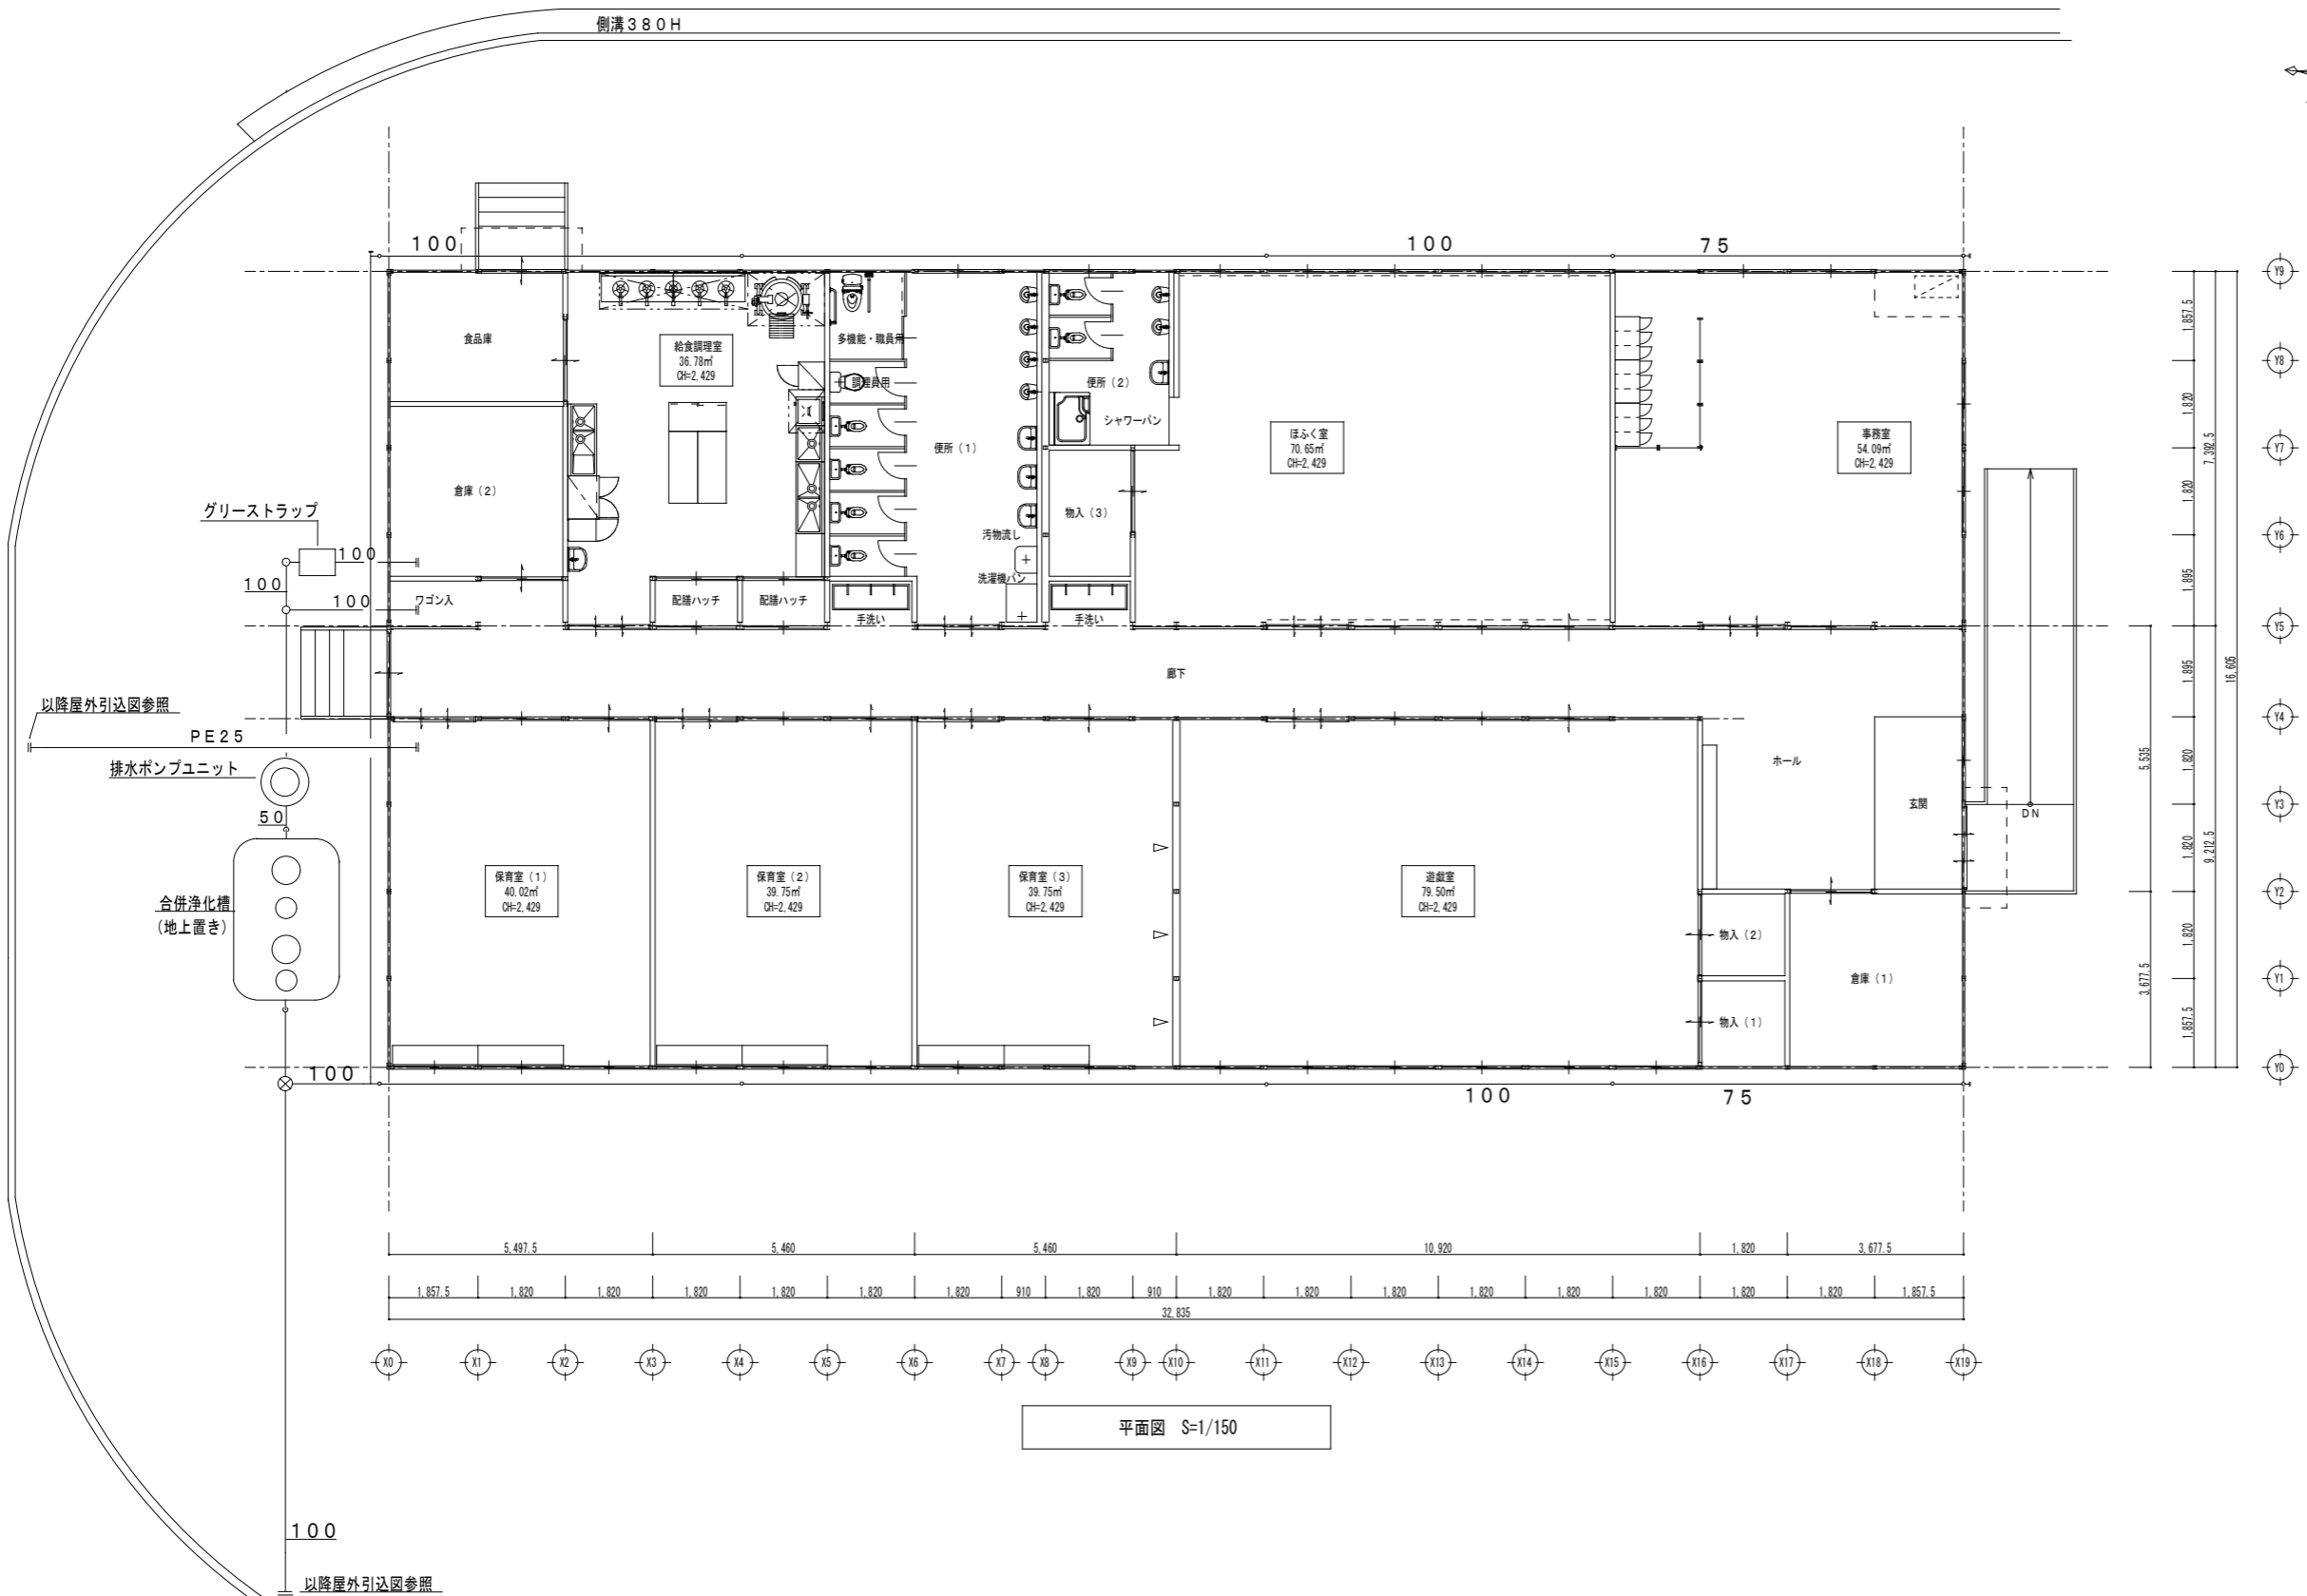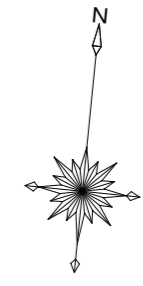

平面図 S=1/150

工事名	南保育園仮設園舎賃貸借		
図面名	屋外配管図		
縮尺	S=1/150	年月日	平成 26 年 02 月 日