



土地利用計画平面図 S=1:250

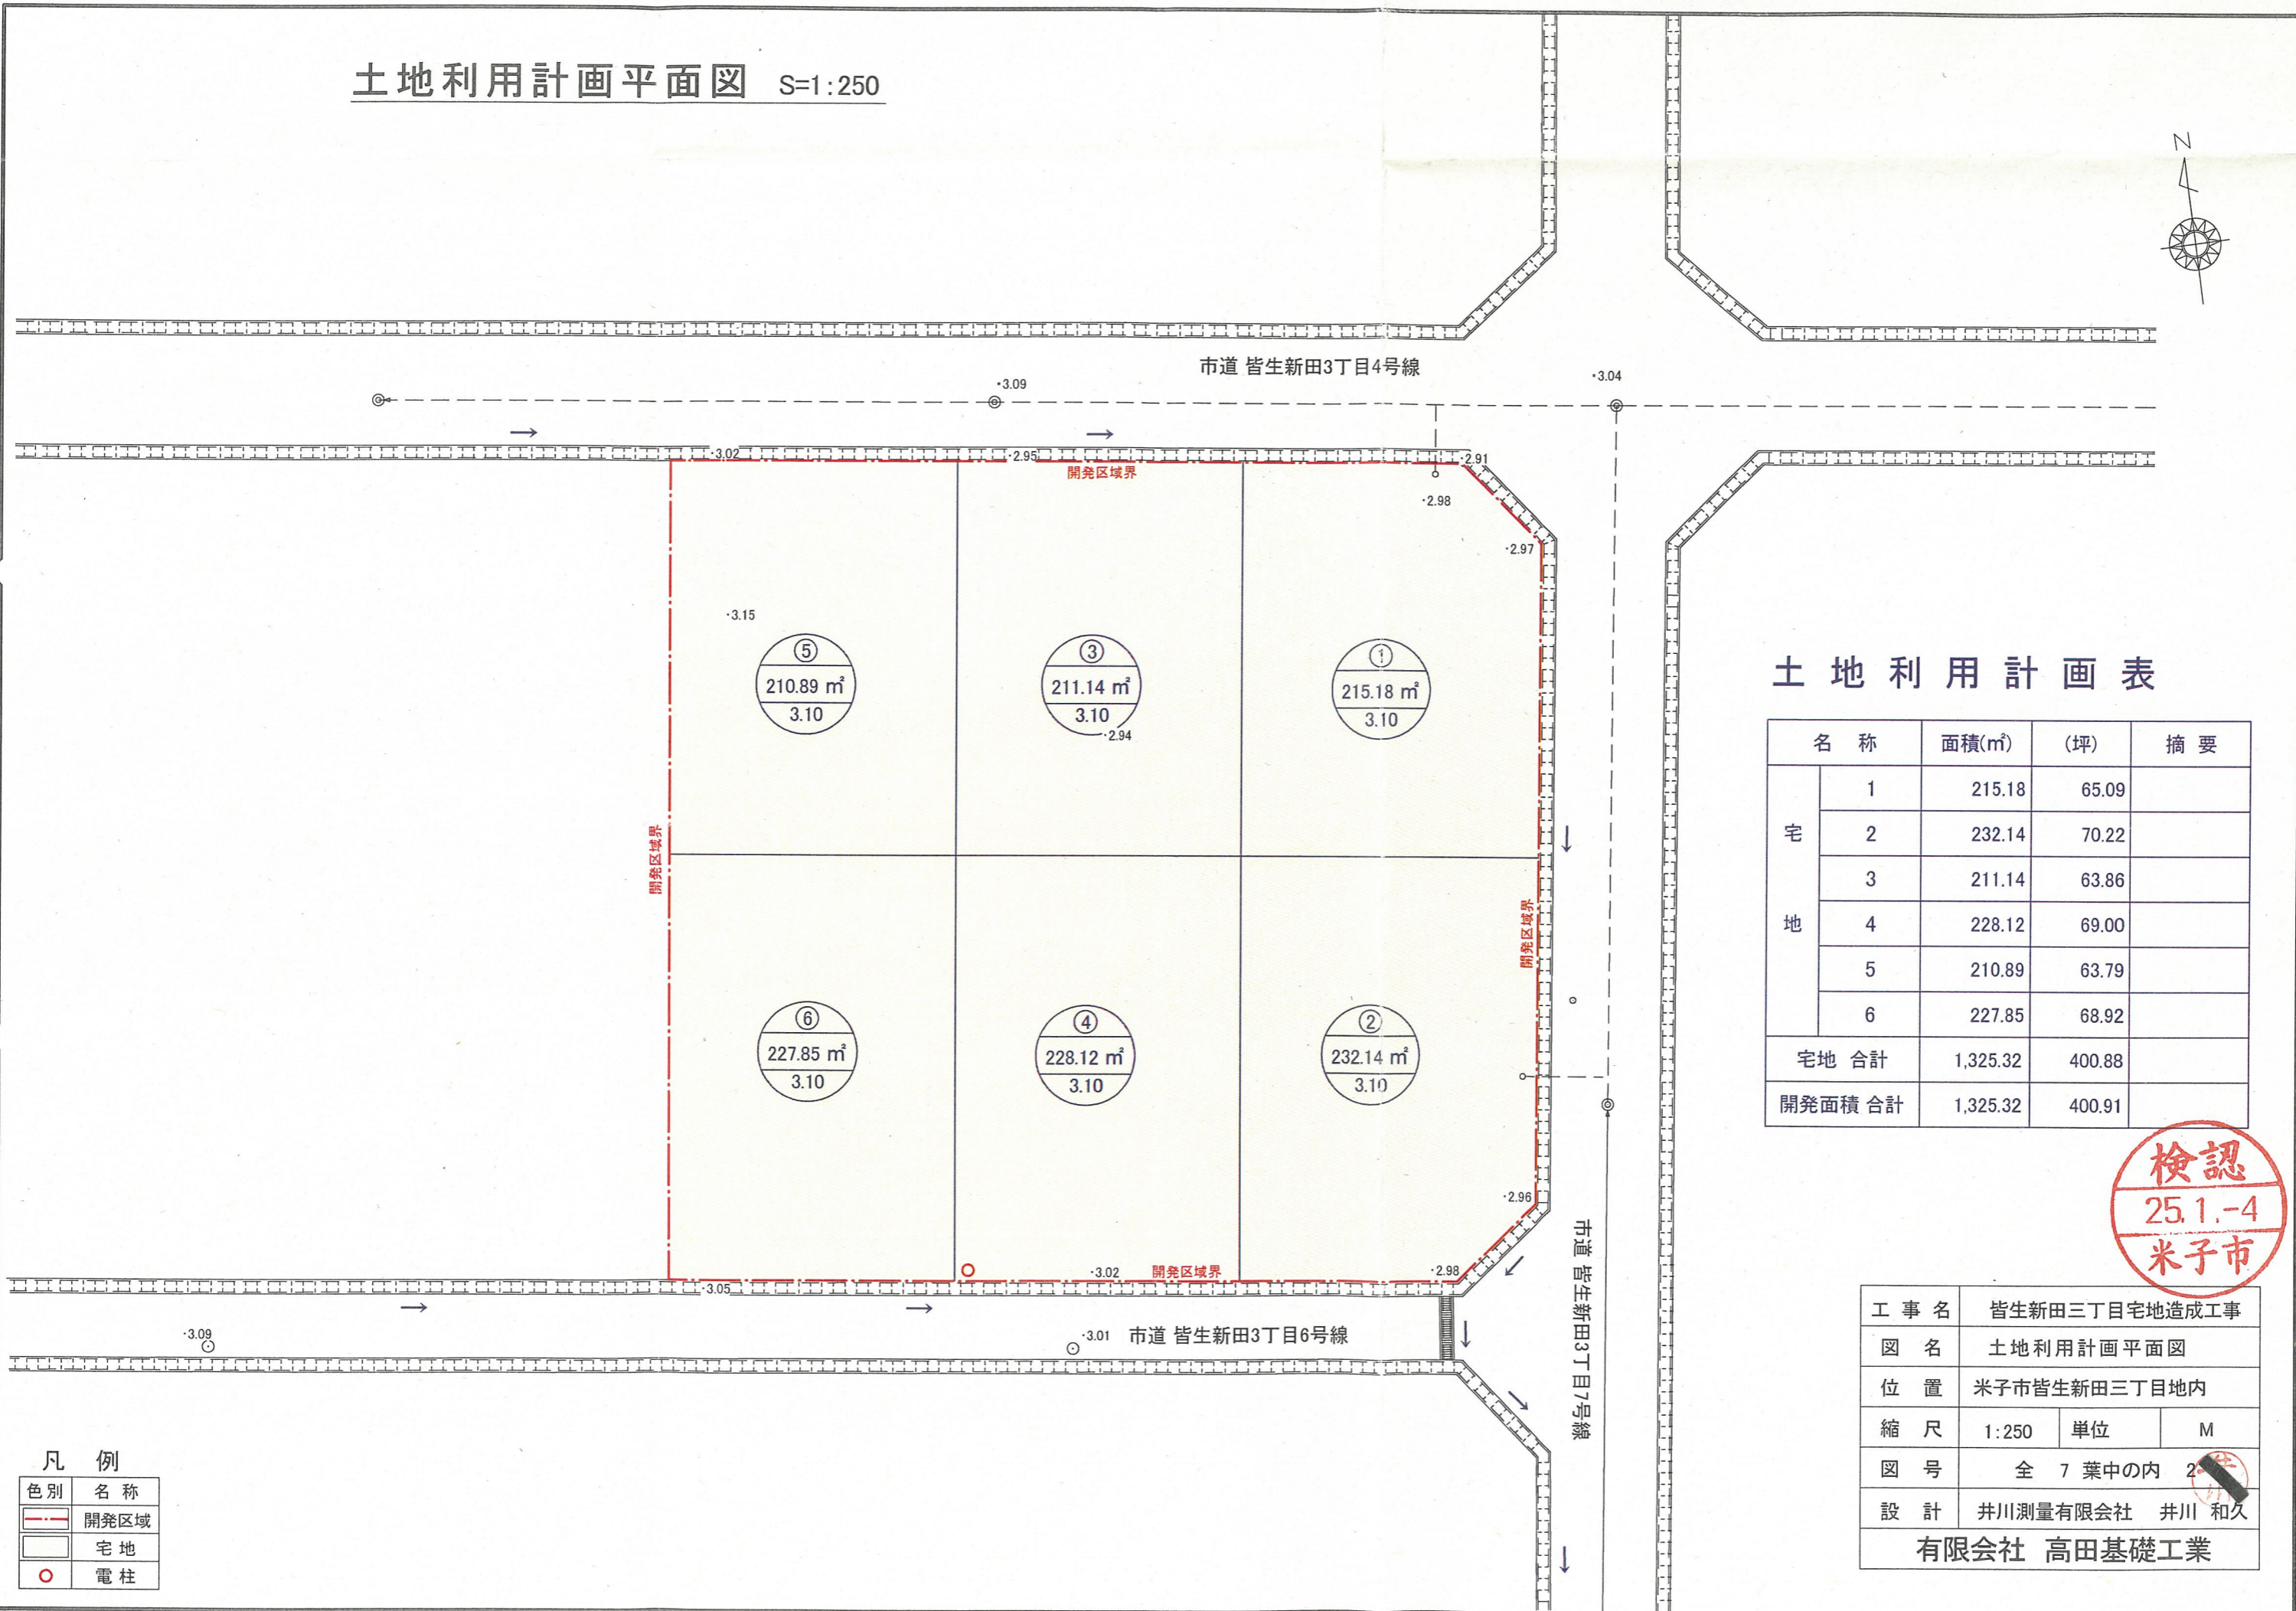

土地利用計画表

名称	面積(m <sup>2</sup> )	(坪)	摘要
宅地	1	215.18	65.09
	2	232.14	70.22
	3	211.14	63.86
	4	228.12	69.00
	5	210.89	63.79
	6	227.85	68.92
宅地 合計	1,325.32	400.88	
開発面積 合計	1,325.32	400.91	

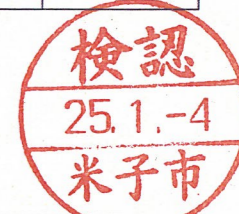

凡例

色別	名称
---	開発区域
□	宅地
○	電柱

工事名	皆生新田三丁目宅地造成工事		
図名	土地利用計画平面図		
位置	米子市皆生新田三丁目地内		
縮尺	1:250	単位	M
図号	全 7 葉中の内 2		
設計	井川測量有限会社 井川 和久		
有限会社 高田基礎工業			