


土地利用計画平面図 S=1:200

土地利用計画表

名称	面積(m ²)	(坪)	摘要
①	247.44	74.85	
②	211.00	63.83	
③	212.78	64.37	
④	238.43	72.13	
⑤	129.51	39.18	
⑥	208.61	63.10	
⑦	203.40	61.53	
⑧	203.71	61.62	
⑨	175.04	52.95	
⑩	212.26	64.21	
⑪	259.03	78.36	
⑫	190.72	57.69	
⑬	189.06	57.19	
宅地 合計	2,680.99	811.00	72.47%
道路	847.61	256.40	22.91%
公園	163.89	49.58	4.43%
ゴミ置場	6.95	2.10	0.19%
開発面積 合計	3,699.44	1,119.08	

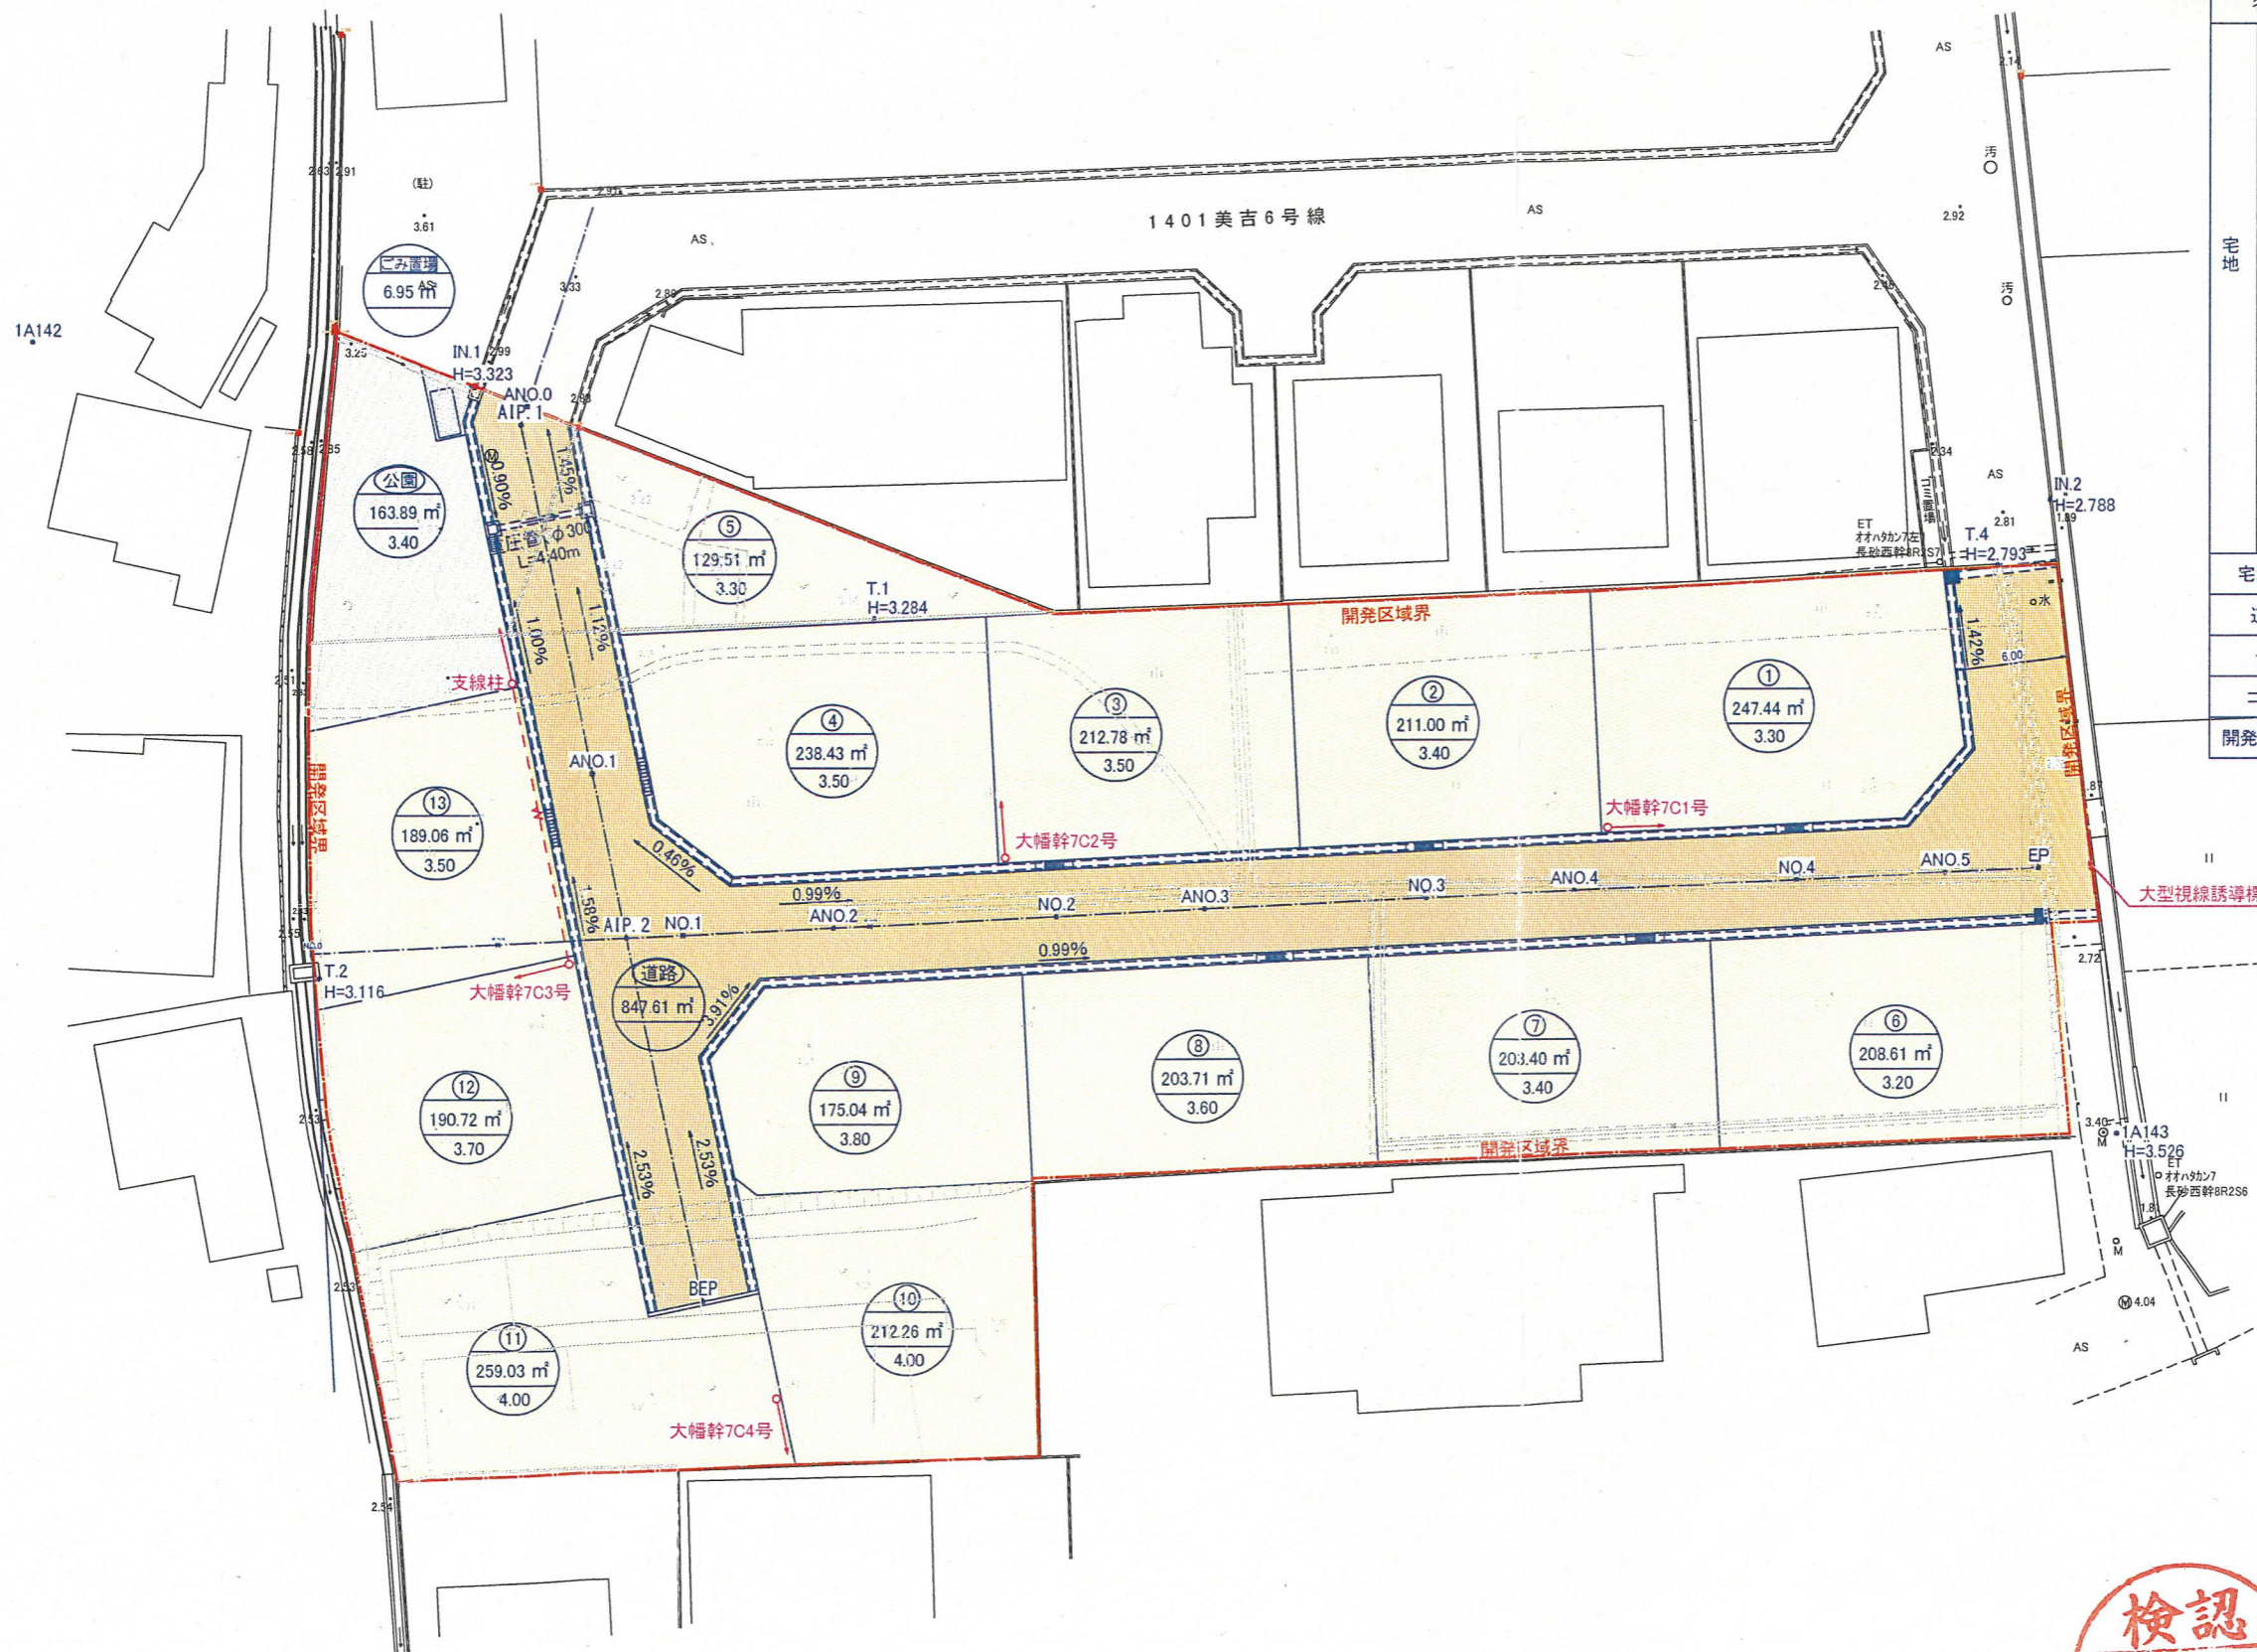

凡例

色別	名称
—	開発区域界
■	宅地
—	道路
■	公園
■	排水施設
■	ゴミ置場

- 凡例
- 電柱(支線柱)
 - 電柱(支線3m)



(変更)

工事名	美吉小町宅地造成工事
図名	土地利用計画平面図
位置	米子市美吉字京女良
縮尺	A1版 1:200 A3版 縮小率50%
図号	全 14 葉中の内 2
設計者氏名	井川測量有限公司 井川 和久
	カナートプロダクツ(株)・鶴ミヨシ産業