


土地利用計画平面図 S=1:400

土地利用計画表

名称	面積(m ²)	(坪)	摘要
宅地	①	198.61	60.07
	②	208.39	63.03
	③	266.96	80.75
	④	265.84	80.41
	⑤	230.68	69.78
	⑥	223.42	67.58
	⑦	286.51	86.66
	⑧	282.94	85.58
	⑨	274.29	82.97
	⑩	328.83	99.47
宅地合計	2,566.47	776.30	87.12%
3.861号道路(R1)	159.02	48.10	5.40%
2号道路(R2)	159.02	48.10	5.40%
市道拡幅部(S)	54.39	16.45	1.85%
Asゴミ置場(G)	6.81	2.06	0.23%
開発面積合計	2,945.71	891.01	100.00%

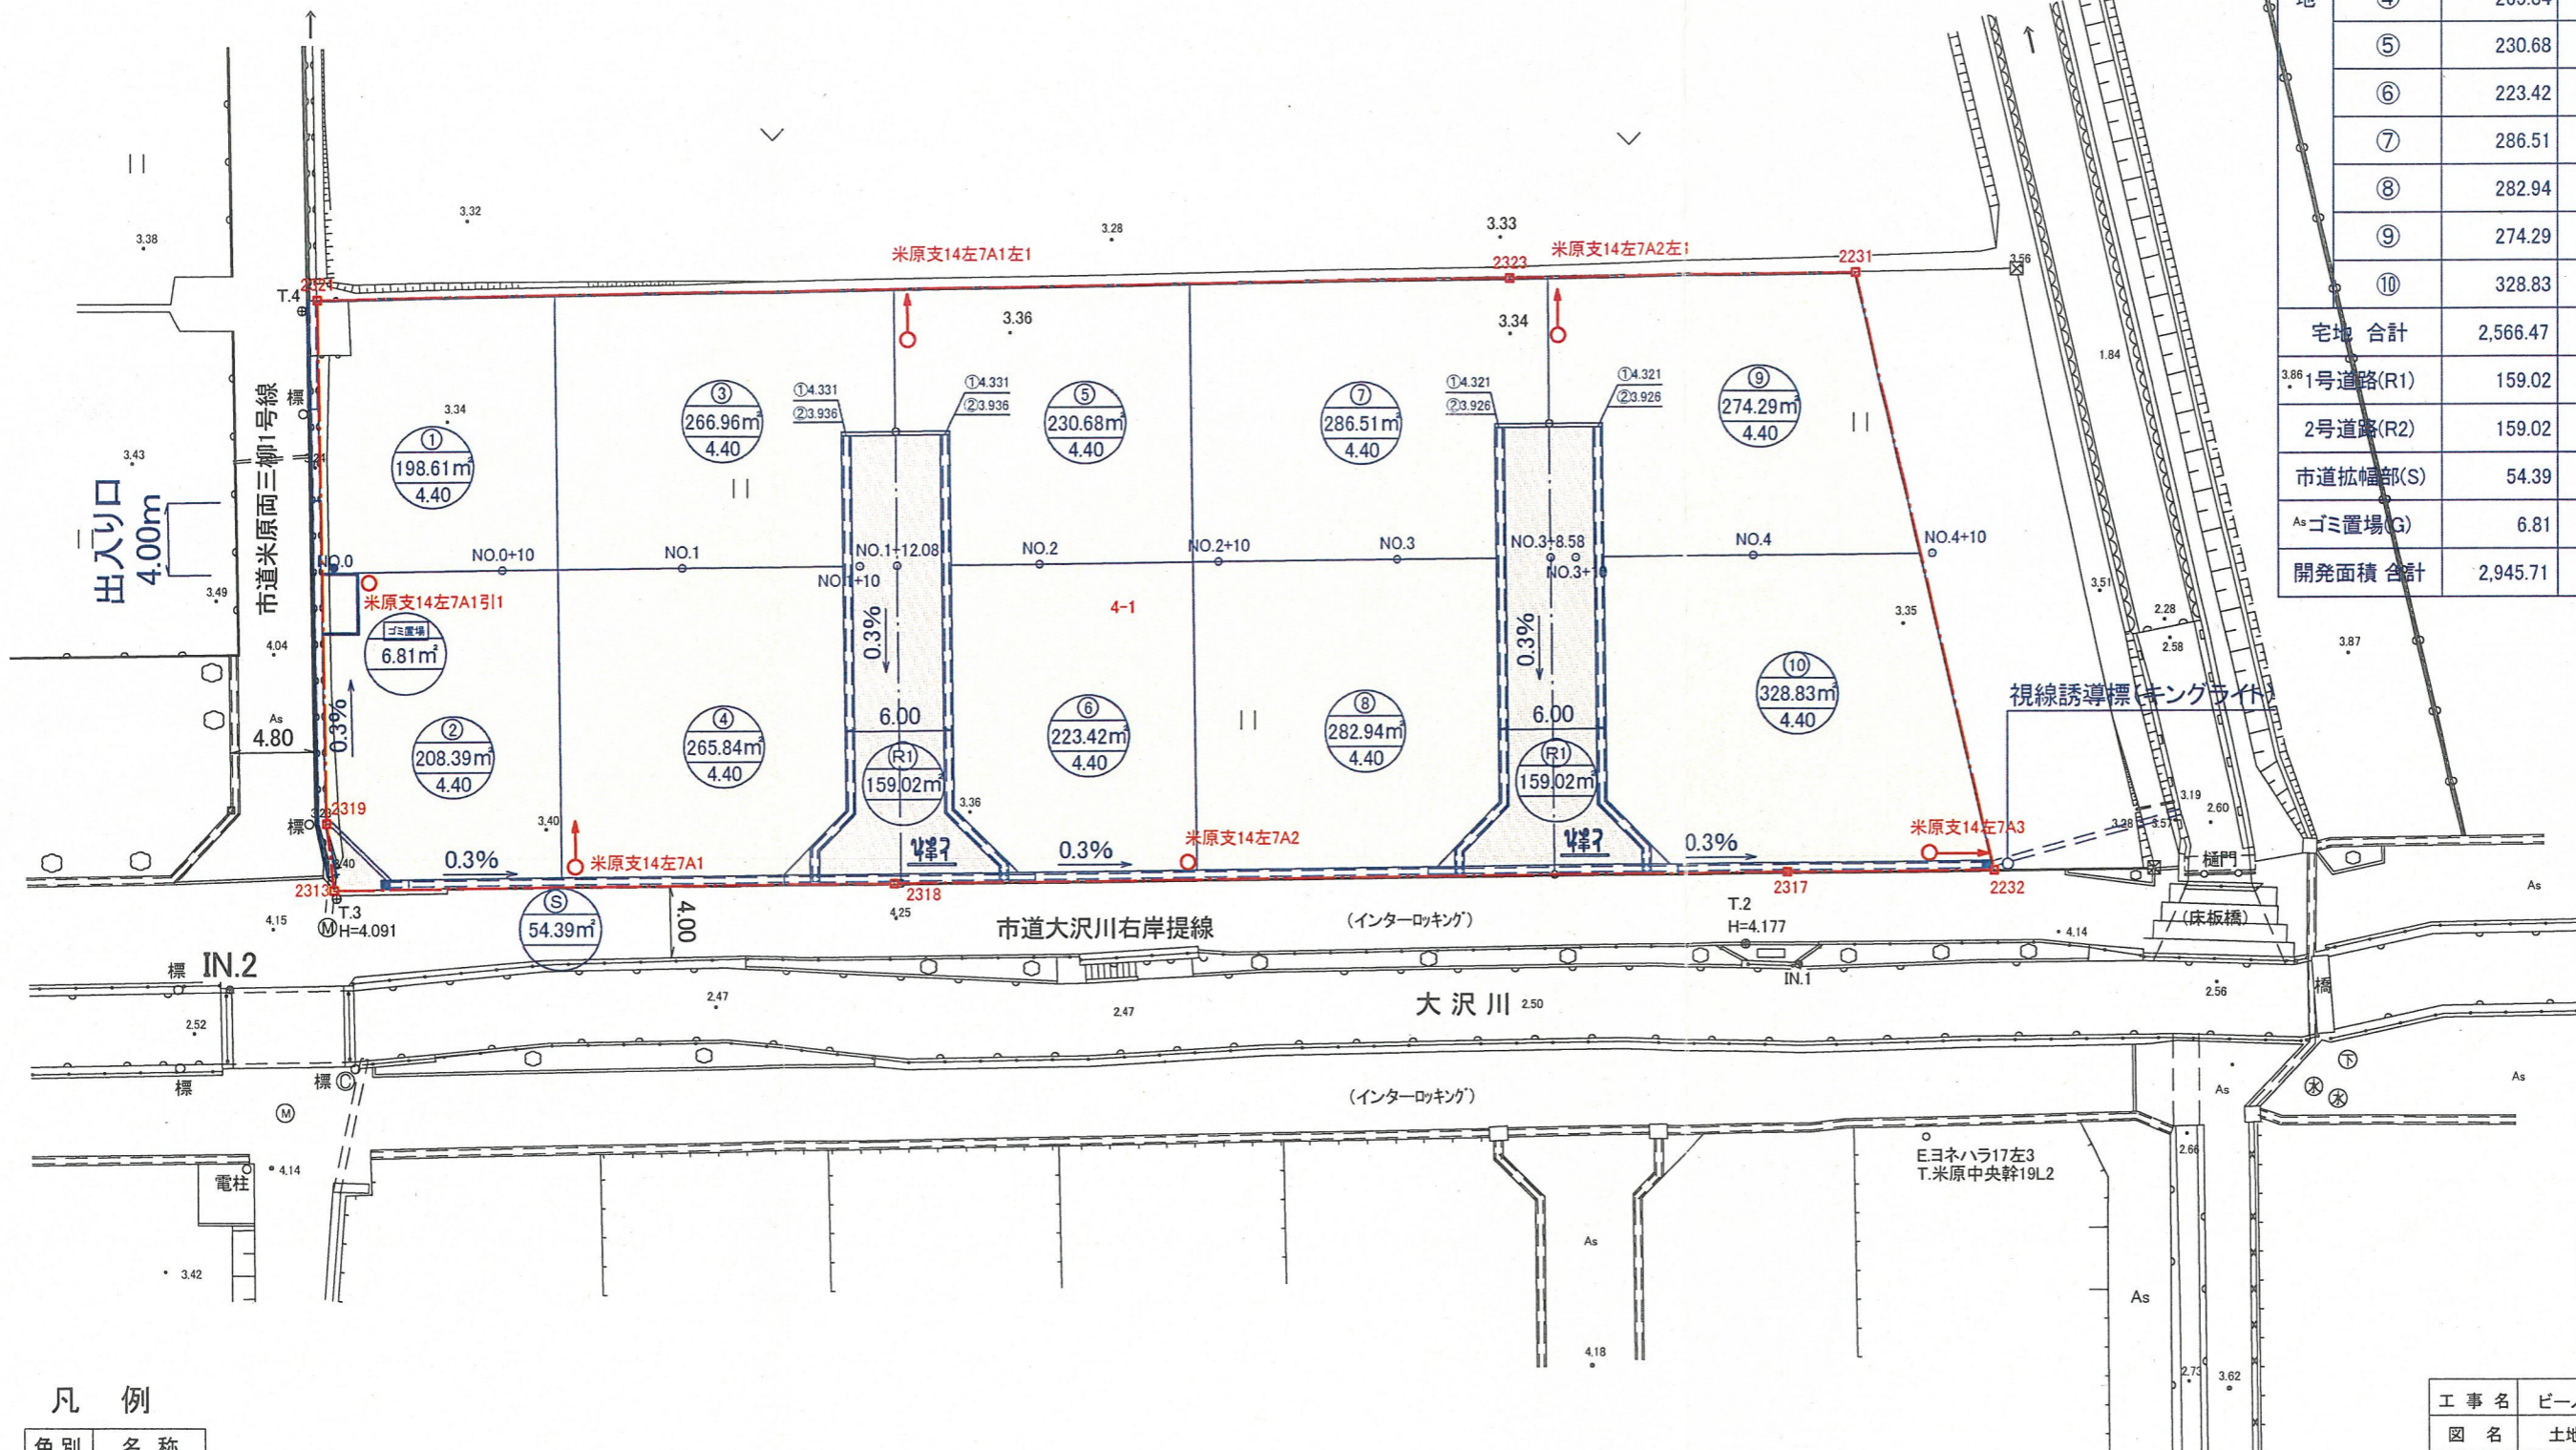

凡例

色別	名称
---	開発区域界
■	宅地
■	道路
■	排水施設

電柱
※支線は電柱より4mの位置



工事名	ビーノ両三柳宅地造成工事		
図名	土地利用計画平面図		
位置	米子市両三柳地内		
縮尺	1:400	単位	M
図号	全 18 葉中の内 2		
作成者	井川測量有限公司 井川 和久		
作成年月日	平成 24 年 6 月 19 日		