


土地利用計画表

名称	面積(m ²)	(坪)	摘要
宅地	①	179.15	54.19
	②	177.44	53.67
	③	177.44	53.67
	④	181.11	54.78
	⑤	196.89	59.55
	⑥	215.37	65.14
宅地 合計	1,127.40	341.00	79.61%
区画道路	269.71	81.58	
市道拡幅部	16.65	5.03	
道路 合計	286.36	86.61	20.22%
ごみ置場	2.41	0.72	0.17%
開発面積 合計	1,416.17	428.39	100.00%

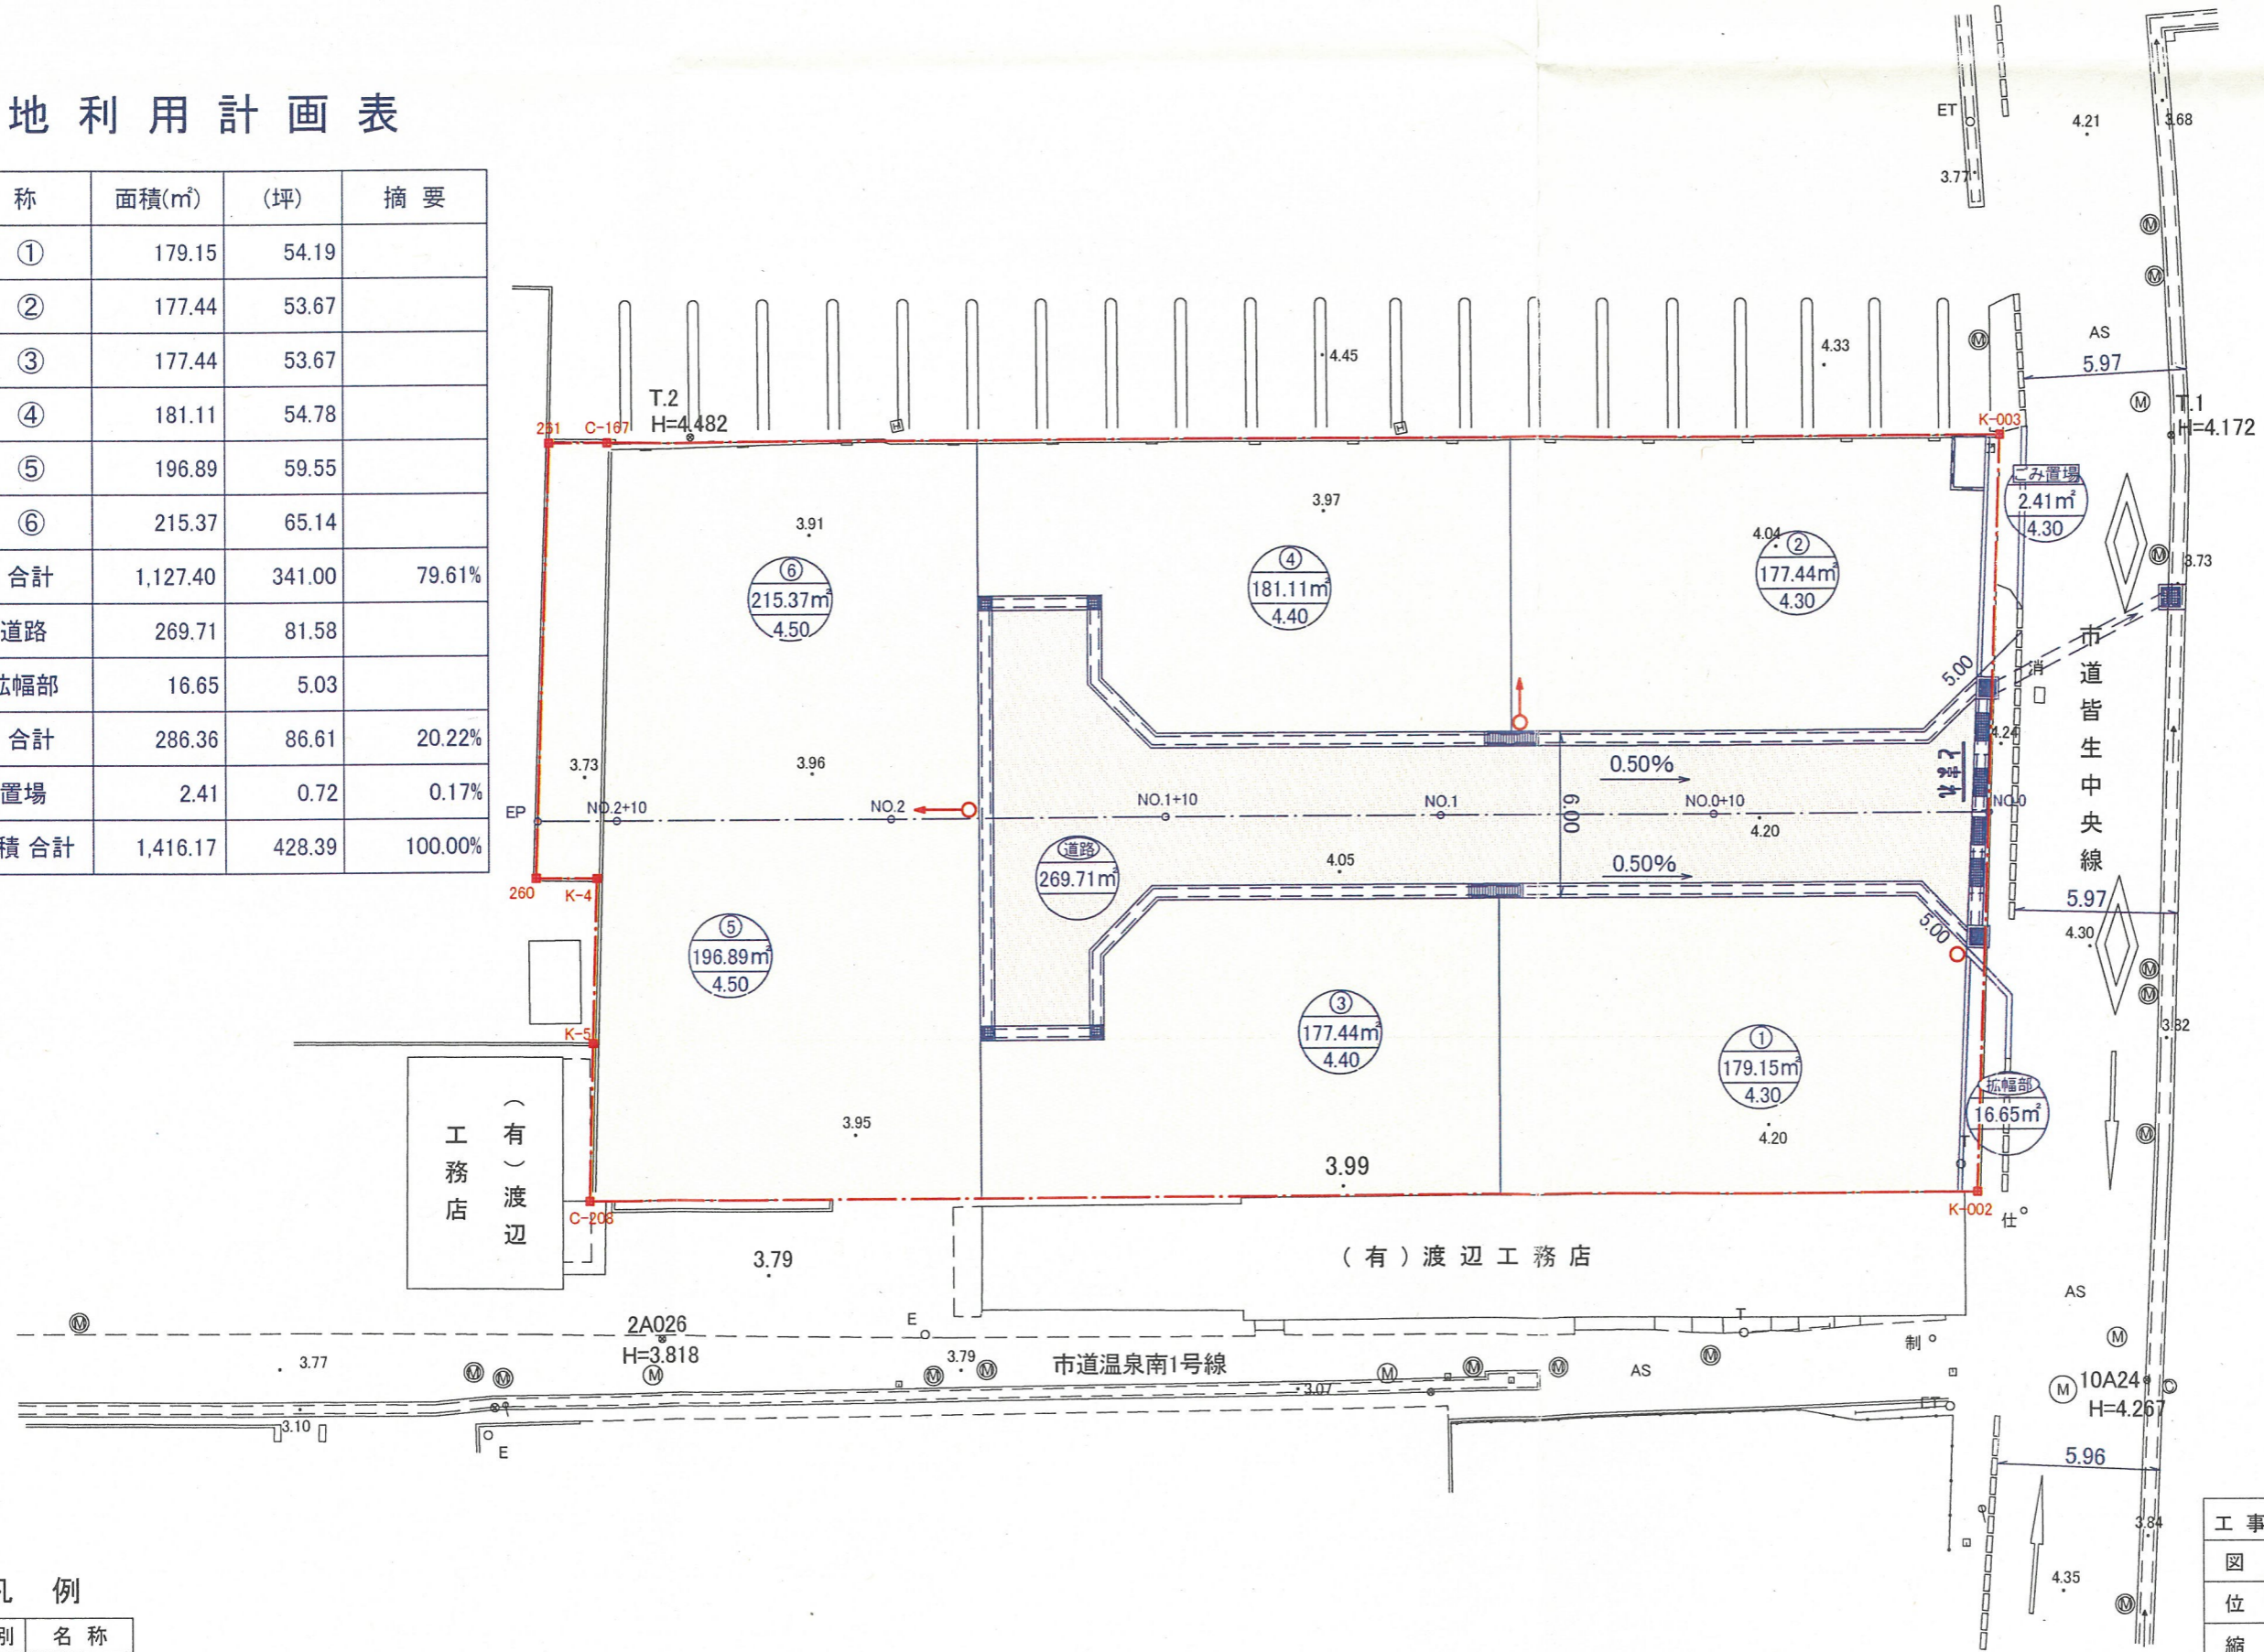

(有) 渡辺
工務店

(有) 渡辺工務店

検認
24.10-3
米子市

変更

凡例

色別	名称
---	開発区域界
□	宅地
■	道路
□	排水施設

○ → 電柱

工事名	ステップス皆生宅地造成工事		
図名	土地利用計画平面図		
位置	米子市皆生温泉二丁目		
縮尺	1:250	単位	M
図号	全 15 葉中の内 2		
作成者	井川測量有限公司 井川 和久		
カーナートプロダクツ株式会社			