
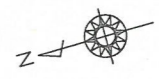


土地利用計画図 S=1:200

土地利用計画表

名称	面積(m ²)	(坪)	摘要
宅地	①	168.09	50.84
	②	172.40	52.15
	③	226.34	68.46
	④	192.42	58.20
	⑤	184.49	55.80
	⑥	191.20	57.83
	⑦	181.53	54.91
	⑧	172.97	52.32
	⑨	187.04	56.57
	⑩	182.01	55.05
	⑪	173.53	52.49
	⑫	184.73	55.88
	⑬	178.04	53.85
	⑭	167.29	50.60
	⑮	207.12	62.65
宅地 合計	2,769.20	837.60	80.19%
道路	677.71	205.00	19.62%
ごみ置き場	6.70	2.03	0.19%
開発面積 合計	3,453.61	1,044.72	100.00%

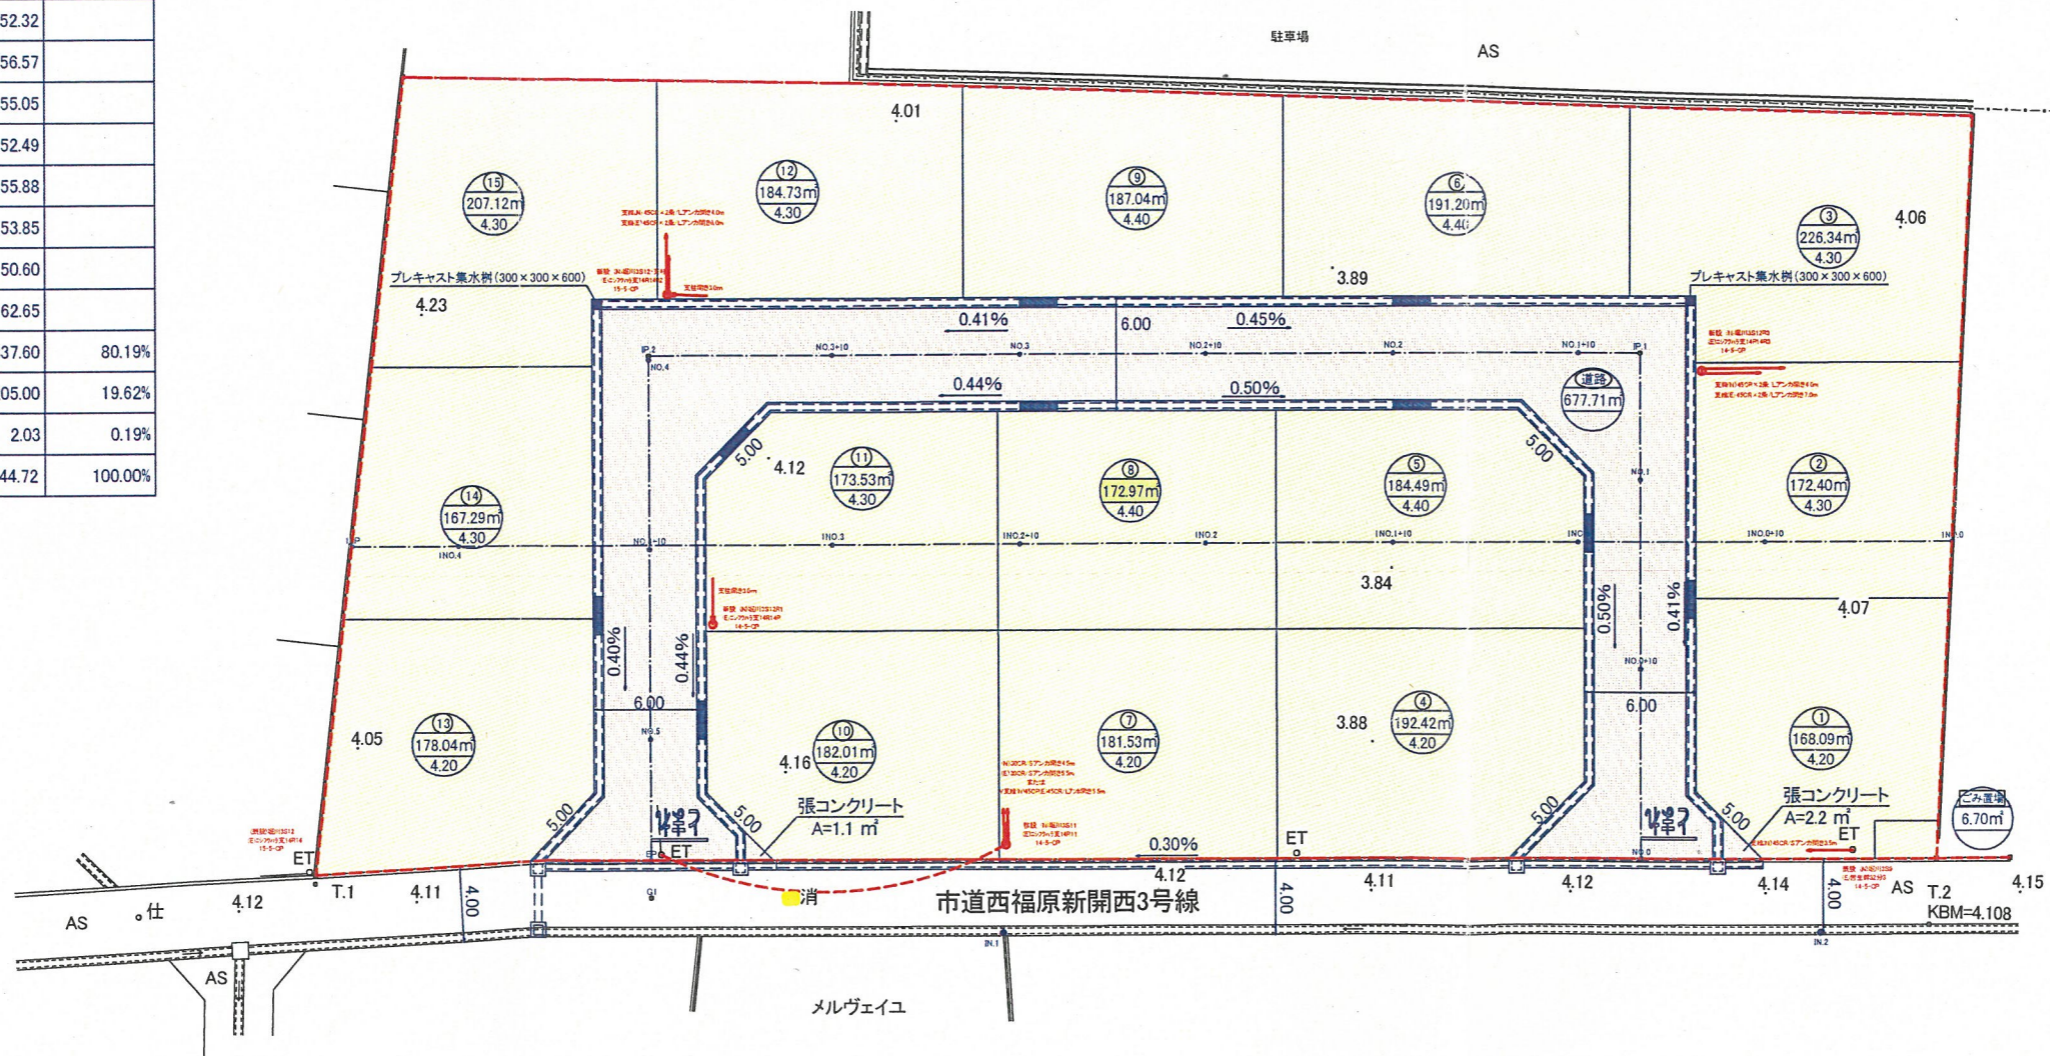

凡例

色別	名称
Red line	開発区域界
Yellow	宅地
Orange	道路
Blue	排水施設

工事名	ラトリーエ西福原宅地造成工事		
図名	土地利用計画平面図		
位置	米子市西福原八丁目地内		
縮尺	A1版 1:200 A3版 縮小率50%	単位	M
図号	全 13 葉中の内 2		
作成者	井川測量有限会社 井川 和久		
作成年月日	平成 24 年 6 月 7 日		