



平面図 1:25000

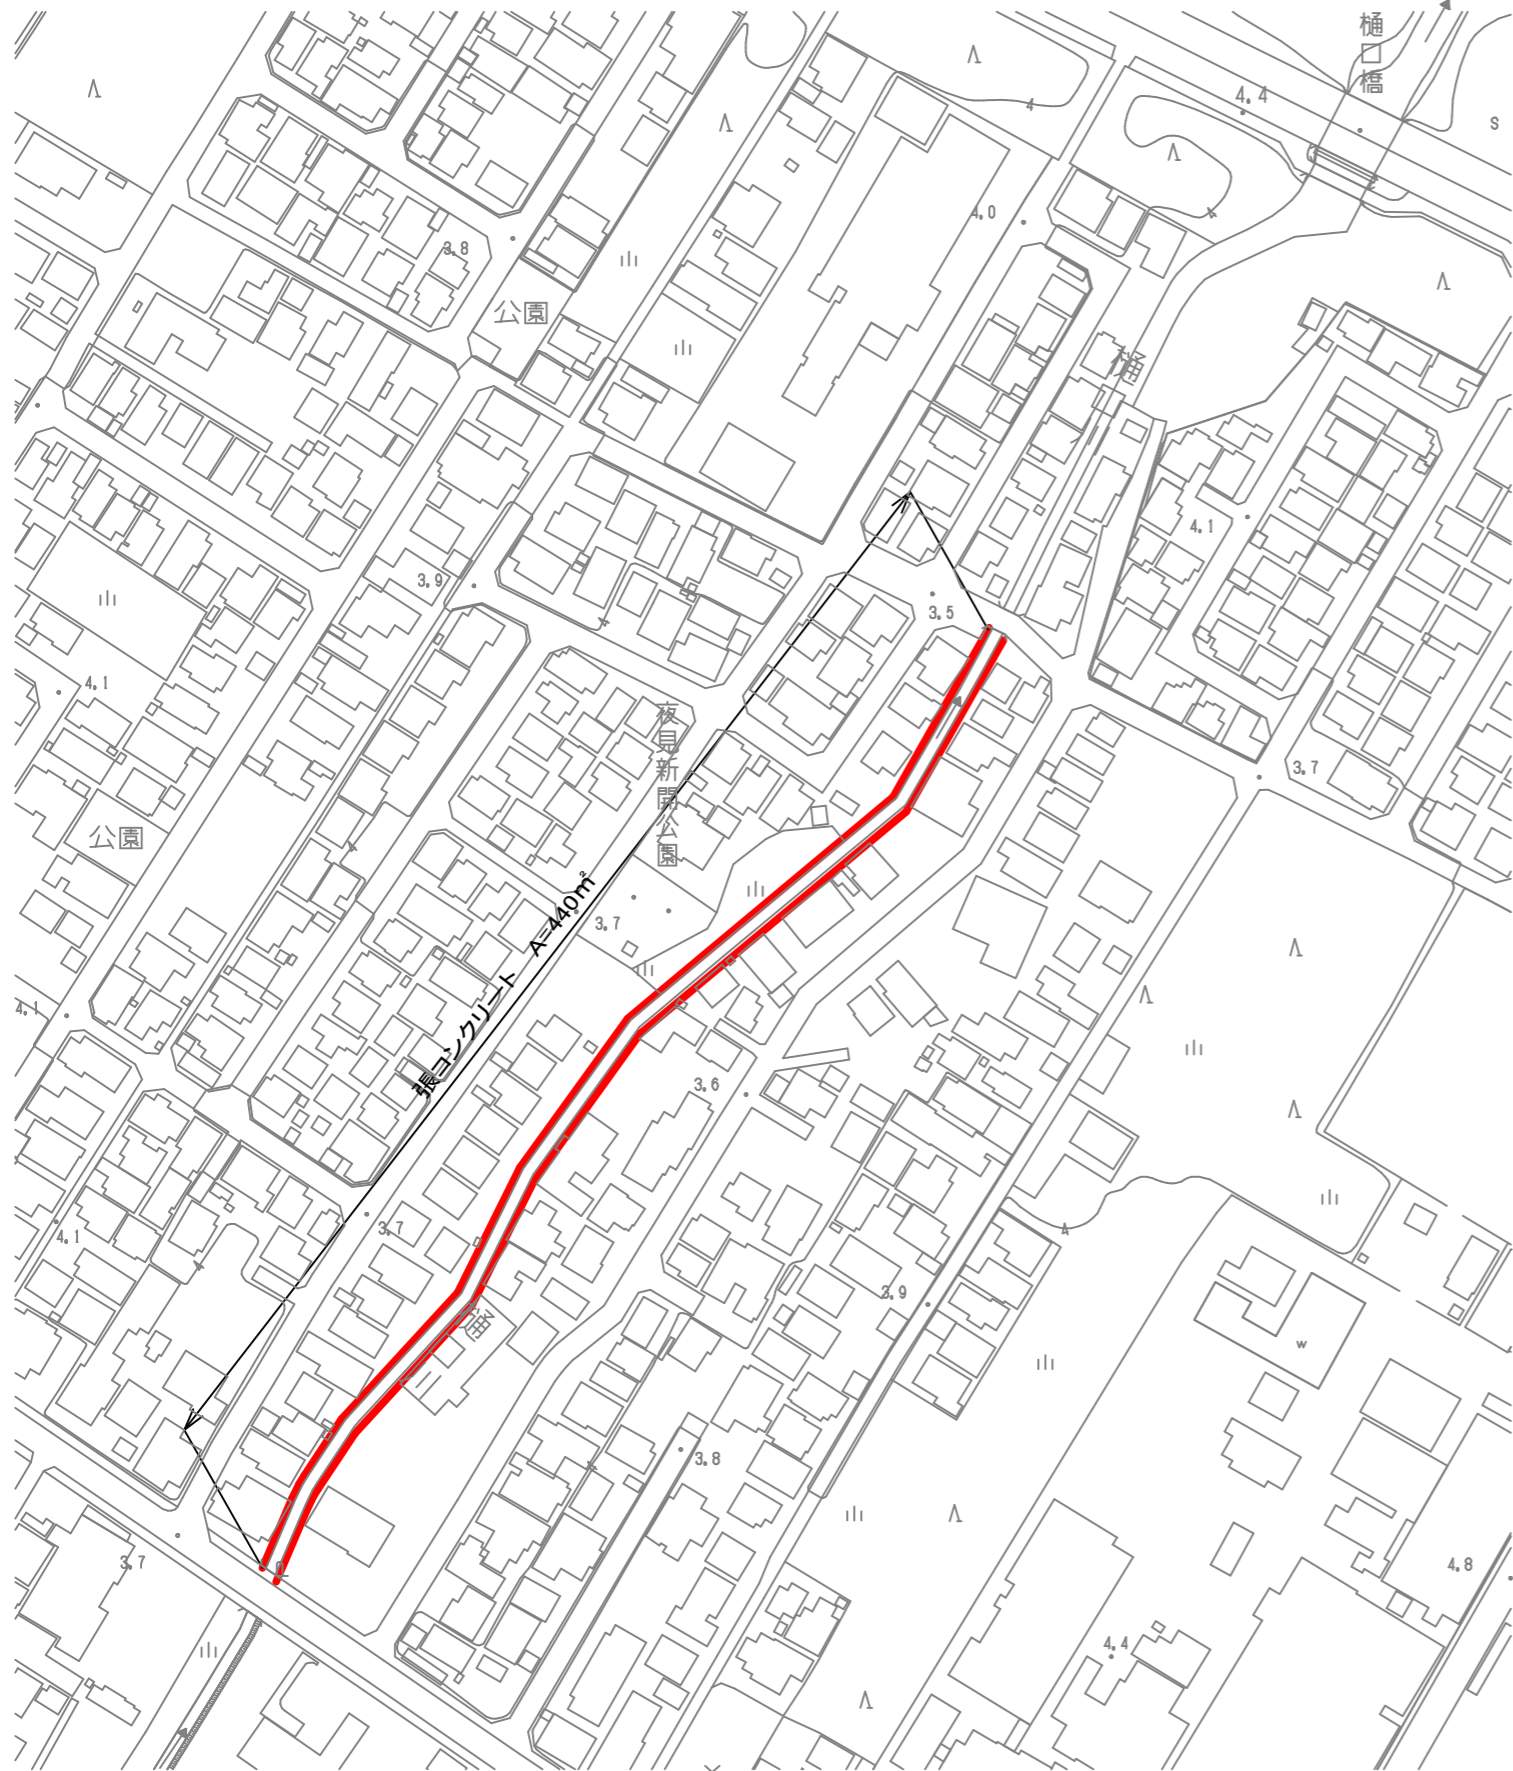

標準断面図 1:3

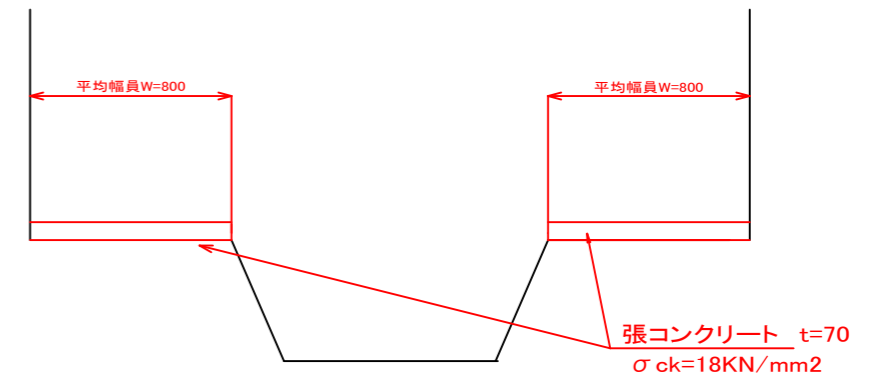

図面番号	第 1 枚内 1 号
図面名称	樋口川管理道防草工事 平面図・標準断面図
縮尺	図示
製図年月日	令和 年 月 日
写図年月日	令和 年 月 日
米子市都市整備部都市整備課	