


位置図

縮尺2,500分の1

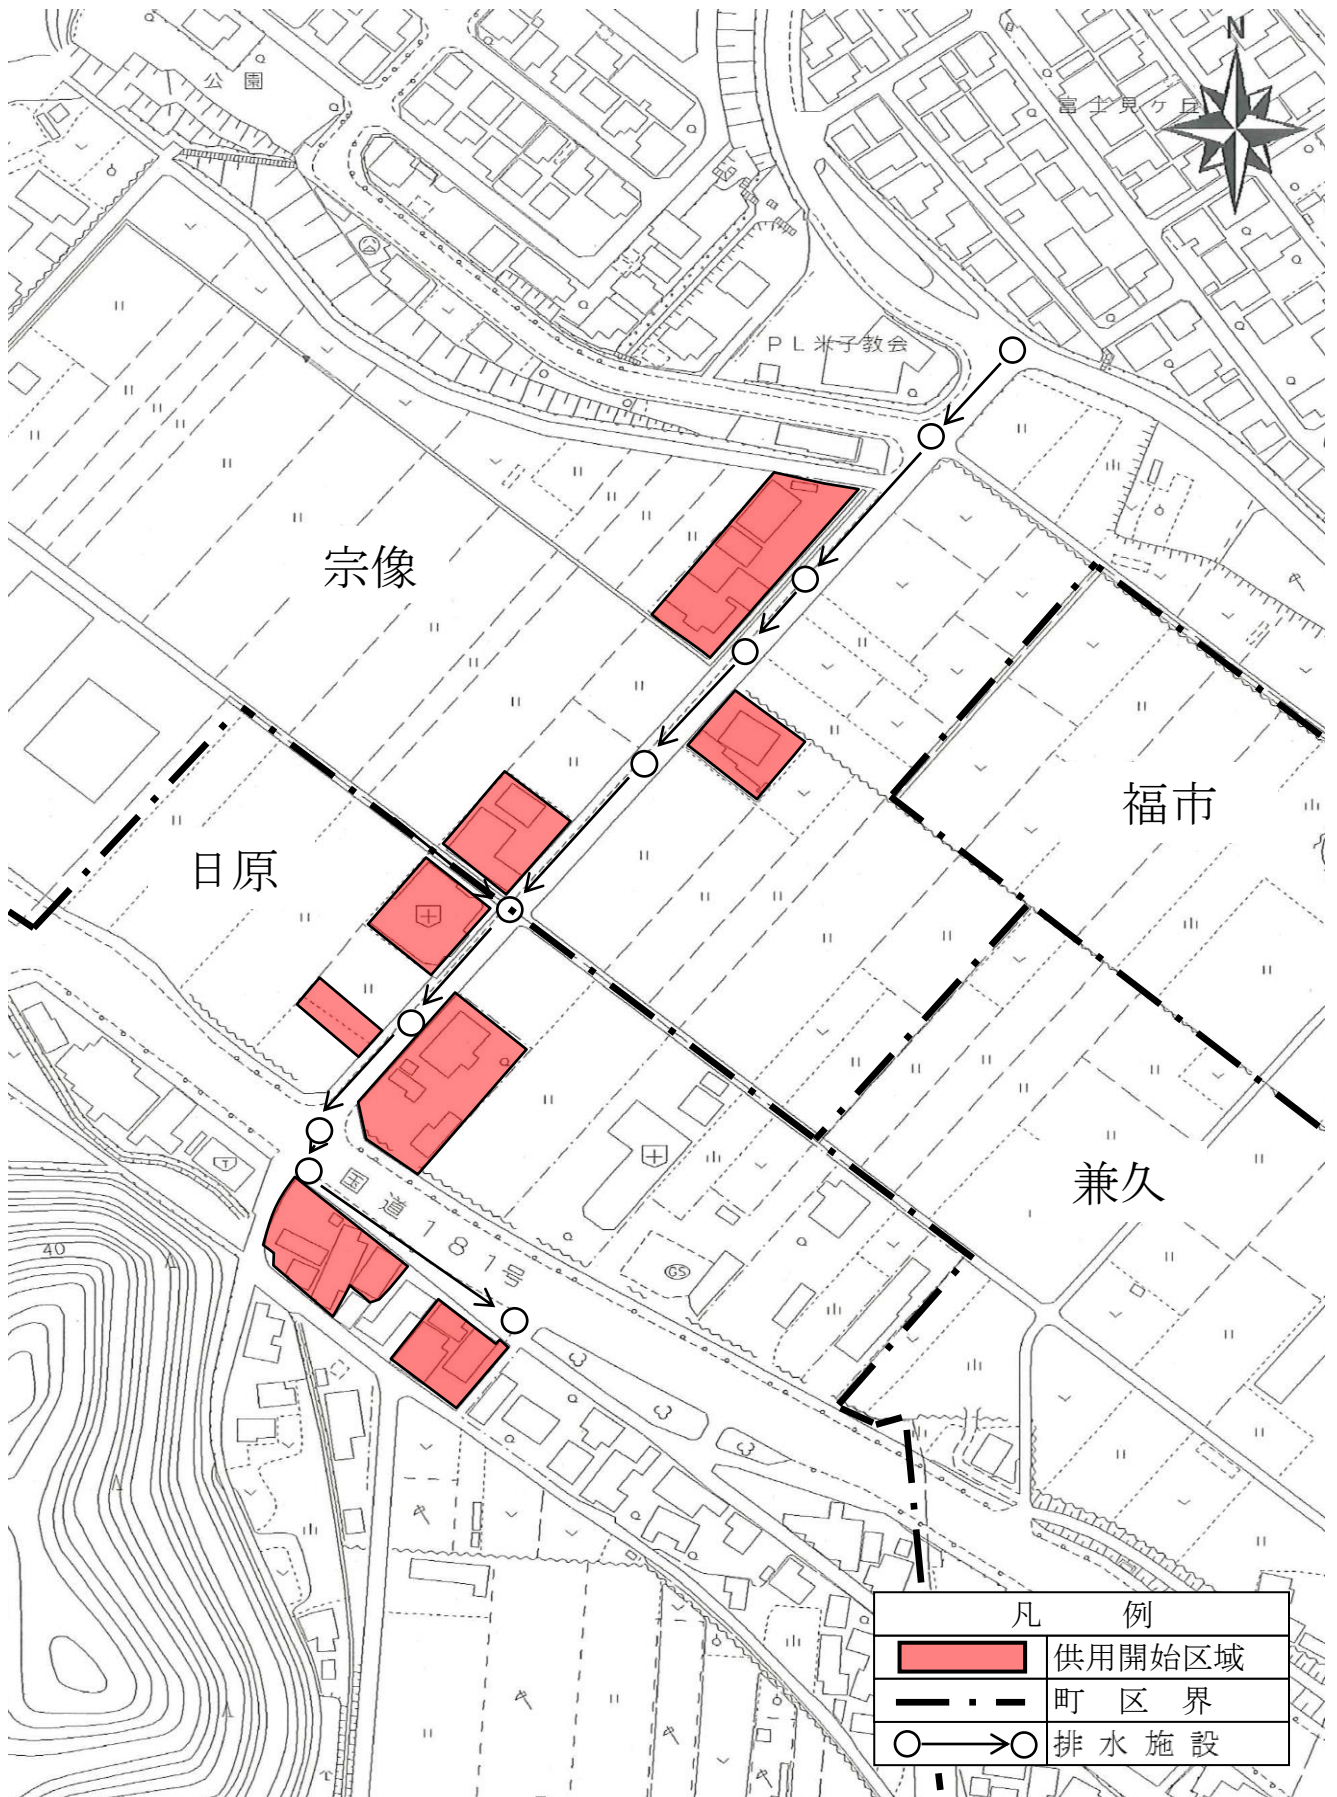

日原幹線その2工事