


# 位置図

縮尺2, 500分の1

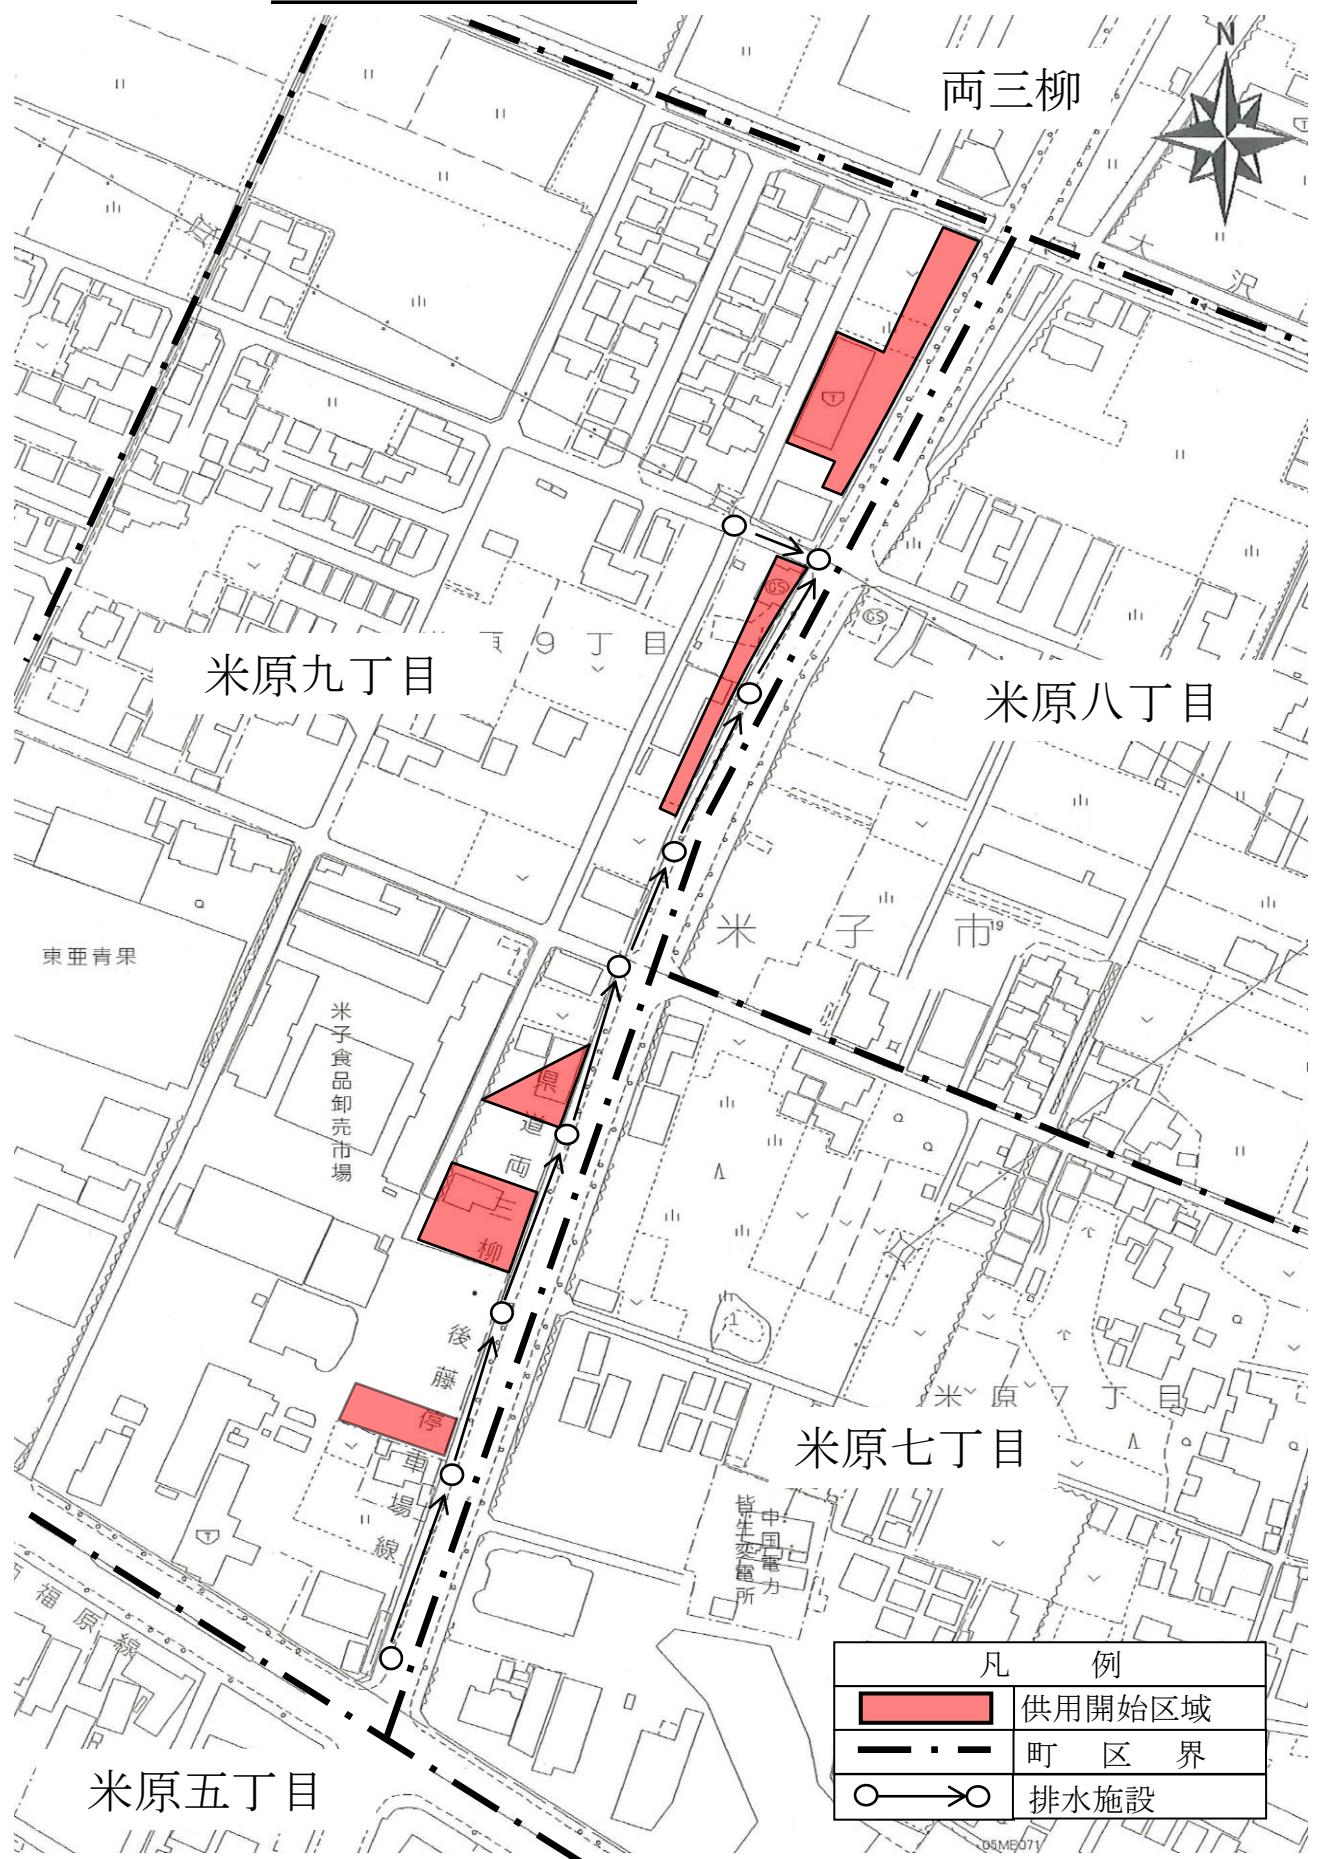

三柳第六幹線工事