


室内仕上表 A校舎【平成30年度】										室内仕上表 B校舎【平成30年度】													
階数	室名	床	巾木	壁	間仕切壁	天井	天井高	備考		階数	室名	床	巾木	壁	間仕切壁	天井	天井高	備考					
1階	昇降口	合板 t=12 (F☆☆☆☆)	雑巾擦り	外周壁	カラー合板 t=2.5	カラー鉄板 t=0.30	3.000	備品は平面図参照		1階	普通教室 1	合板 t=12 (F☆☆☆☆)	雑巾擦り	外周壁	カラー合板 t=2.5	カラー鉄板 t=0.30	3.000	備品は平面図参照					
		長尺塩ビシート t=2		カラー鉄板 t=0.30	カラー鉄板 t=0.30																		
			下地ベニヤ t=4.0 (F☆☆☆☆)									普通教室 2	合板 t=12 (F☆☆☆☆)	雑巾擦り	外周壁	カラー合板 t=2.5	カラー鉄板 t=0.30	3.000	備品は平面図参照				
		保健室	合板 t=12 (F☆☆☆☆)	雑巾擦り	外周壁	カラー合板 t=2.5	カラー鉄板 t=0.30	3.000	備品は平面図参照				長尺塩ビシート t=2		カラー鉄板 t=0.30	カラー鉄板 t=0.30							
			下地ベニヤ t=4.0 (F☆☆☆☆)										多目的	合板 t=12 (F☆☆☆☆)	雑巾擦り	外周壁	カラー合板 t=2.5	カラー鉄板 t=0.30	3.000	備品は平面図参照			
		配膳室	土間コンクリート t=120	雑巾擦り	外周壁	カラー合板 t=2.5	カラー鉄板 t=0.30	3.000	備品は平面図参照					長尺塩ビシート t=2		カラー鉄板 t=0.30	カラー鉄板 t=0.30						
			防水シート		カラー鉄板 t=0.30	カラー鉄板 t=0.30								男子便所	合板 t=12 (F☆☆☆☆)	雑巾擦り	外周壁	カラー合板 t=2.5	カラー鉄板 t=0.30	3.000	備品は平面図参照		
			長尺塩ビシート t=2												長尺塩ビシート t=2		カラー鉄板 t=0.30	カラー鉄板 t=0.30					
		金庫室		雑巾擦り	外周壁	カラー合板 t=2.5	カラー鉄板 t=0.30	3.000	備品は平面図参照						女子便所	合板 t=12 (F☆☆☆☆)	雑巾擦り	外周壁	カラー合板 t=2.5	カラー鉄板 t=0.30	3.000	備品は平面図参照	
					カラー鉄板 t=0.30	カラー鉄板 t=0.30										合板 t=12 (F☆☆☆☆)	雑巾擦り	外周壁	カラー合板 t=2.5	カラー鉄板 t=0.30	3.000	備品は平面図参照	
	男子便所	合板 t=12 (F☆☆☆☆)	雑巾擦り	外周壁	カラー合板 t=2.5	カラー鉄板 t=0.30	3.000	備品は平面図参照							廊下階段室	合板 t=12 (F☆☆☆☆)	雑巾擦り	外周壁	カラー合板 t=2.5	カラー鉄板 t=0.30	3.000	備品は平面図参照	
		長尺塩ビシート t=2		カラー鉄板 t=0.30	カラー鉄板 t=0.30											長尺塩ビシート t=2		カラー鉄板 t=0.30	カラー鉄板 t=0.30				
		下地ベニヤ t=4.0 (F☆☆☆☆)														下地ベニヤ t=4.0 (F☆☆☆☆)							
	女子便所	合板 t=12 (F☆☆☆☆)	雑巾擦り	外周壁	カラー合板 t=2.5	カラー鉄板 t=0.30	3.000	備品は平面図参照															
		長尺塩ビシート t=2		カラー鉄板 t=0.30	カラー鉄板 t=0.30																		
		下地ベニヤ t=4.0 (F☆☆☆☆)																					
	廊下階段室	合板 t=12 (F☆☆☆☆)	雑巾擦り	外周壁	カラー合板 t=2.5	カラー鉄板 t=0.30	3.000	備品は平面図参照															
		長尺塩ビシート t=2		カラー鉄板 t=0.30	カラー鉄板 t=0.30																		
		下地ベニヤ t=4.0 (F☆☆☆☆)																					
2階	校長室	合板 t=12 (F☆☆☆☆)	雑巾擦り	外周壁	カラー合板 t=2.5	カラー鉄板 t=0.30	3.000	備品は平面図参照		2階	普通教室 5	合板 t=12 (F☆☆☆☆)	雑巾擦り	外周壁	カラー合板 t=2.5	カラー鉄板 t=0.30	3.000	備品は平面図参照					
		長尺塩ビシート t=2		カラー鉄板 t=0.30	カラー鉄板 t=0.30																		
			下地ベニヤ t=4.0 (F☆☆☆☆)																				
		倉庫	合板 t=12 (F☆☆☆☆)	雑巾擦り	外周壁	カラー合板 t=2.5	カラー鉄板 t=0.30	3.000	備品は平面図参照				普通教室 6	合板 t=12 (F☆☆☆☆)	雑巾擦り	外周壁	カラー合板 t=2.5	カラー鉄板 t=0.30	3.000	備品は平面図参照			
			長尺塩ビシート t=2		カラー鉄板 t=0.30	カラー鉄板 t=0.30								長尺塩ビシート t=2		カラー鉄板 t=0.30	カラー鉄板 t=0.30						
			下地ベニヤ t=4.0 (F☆☆☆☆)											多目的	合板 t=12 (F☆☆☆☆)	雑巾擦り	外周壁	カラー合板 t=2.5	カラー鉄板 t=0.30	3.000	備品は平面図参照		
		職員室	合板 t=12 (F☆☆☆☆)	雑巾擦り	外周壁	カラー合板 t=2.5	カラー鉄板 t=0.30	3.000	備品は平面図参照						家庭科室	合板 t=12 (F☆☆☆☆)	雑巾擦り	外周壁	カラー合板 t=2.5	カラー鉄板 t=0.30	3.000	備品は平面図参照	
			長尺塩ビシート t=2		カラー鉄板 t=0.30	カラー鉄板 t=0.30										長尺塩ビシート t=2		カラー鉄板 t=0.30	カラー鉄板 t=0.30				
			下地ベニヤ t=4.0 (F☆☆☆☆)													下地ベニヤ t=4.0 (F☆☆☆☆)							
		事務室	合板 t=12 (F☆☆☆☆)	雑巾擦り	外周壁	カラー合板 t=2.5	カラー鉄板 t=0.30	3.000	備品は平面図参照						準備室	合板 t=12 (F☆☆☆☆)	雑巾擦り	外周壁	カラー合板 t=2.5	カラー鉄板 t=0.30	3.000	備品は平面図参照	
		長尺塩ビシート t=2		カラー鉄板 t=0.30	カラー鉄板 t=0.30										長尺塩ビシート t=2		カラー鉄板 t=0.30	カラー鉄板 t=0.30					
		下地ベニヤ t=4.0 (F☆☆☆☆)													下地ベニヤ t=4.0 (F☆☆☆☆)								
	放送室	合板 t=12 (F☆☆☆☆)	雑巾擦り	外周壁	カラー合板 t=2.5	カラー鉄板 t=0.30	3.000	備品は平面図参照						廊下階段室	合板 t=12 (F☆☆☆☆)	雑巾擦り	外周壁	カラー合板 t=2.5	カラー鉄板 t=0.30	3.000	備品は平面図参照		
		長尺塩ビシート t=2		カラー鉄板 t=0.30	カラー鉄板 t=0.30										長尺塩ビシート t=2		カラー鉄板 t=0.30	カラー鉄板 t=0.30					
		下地ベニヤ t=4.0 (F☆☆☆☆)													下地ベニヤ t=4.0 (F☆☆☆☆)								
	男子更衣室	合板 t=12 (F☆☆☆☆)	雑巾擦り	外周壁	カラー合板 t=2.5	カラー鉄板 t=0.30	3.000	備品は平面図参照															
		長尺塩ビシート t=2		カラー鉄板 t=0.30	カラー鉄板 t=0.30																		
		下地ベニヤ t=4.0 (F☆☆☆☆)																					
	女子更衣室	合板 t=12 (F☆☆☆☆)	雑巾擦り	外周壁	カラー合板 t=2.5	カラー鉄板 t=0.30	3.000	備品は平面図参照															
		長尺塩ビシート t=2		カラー鉄板 t=0.30	カラー鉄板 t=0.30																		
		下地ベニヤ t=4.0 (F☆☆☆☆)																					
	廊下階段室	合板 t=12 (F☆☆☆☆)	雑巾擦り	外周壁	カラー合板 t=2.5	カラー鉄板 t=0.30	3.000	備品は平面図参照															
		長尺塩ビシート t=2		カラー鉄板 t=0.30	カラー鉄板 t=0.30																		
		下地ベニヤ t=4.0 (F☆☆☆☆)																					
	設備概要	電気・空調・換気：設備図参照 給水・排水・衛生：設備図参照 消火設備：設備図参照										設備概要	電気・空調・換気：設備図参照 給水・排水・衛生：設備図参照 消火設備：設備図参照										

形式	仮設校舎			A
工事名	米子市立就将小学校仮設校舎賃貸借			02
図面名	内部仕上表 (1)			
縮尺	S=1/1	年月日	平成 29 年 12 月 06 日	


室内仕上表 C校舎【平成30年度】									
階数	室名	床	巾木	壁	間仕切壁	天井	天井高	備考	
1階	普通教室 3	合板 t=12 (F☆☆☆☆)	雑巾擦り	外周壁	カラ-合板 t=2.5	カラ-鉄板 t=0.30	3.000	備品は平面図参照	
		長尺塩ビシート t=2 下地ベニヤ t=4.0 (F☆☆☆☆)							
	普通教室 4	合板 t=12 (F☆☆☆☆)	雑巾擦り	外周壁	カラ-合板 t=2.5	カラ-鉄板 t=0.30	3.000	備品は平面図参照	
		長尺塩ビシート t=2 下地ベニヤ t=4.0 (F☆☆☆☆)							
	音楽室	合板 t=12 (F☆☆☆☆)	雑巾擦り	外周壁	カラ-合板 t=2.5	カラ-鉄板 t=0.30	3.000	備品は平面図参照 ※間仕切壁内グラスウール充填	
		長尺塩ビシート t=2 下地ベニヤ t=4.0 (F☆☆☆☆)							
	準備室	合板 t=12 (F☆☆☆☆)	雑巾擦り	外周壁	カラ-合板 t=2.5	カラ-鉄板 t=0.30	3.000	備品は平面図参照	
長尺塩ビシート t=2 下地ベニヤ t=4.0 (F☆☆☆☆)		カラ-鉄板 t=0.30							
男子便所	合板 t=12 (F☆☆☆☆)	雑巾擦り	外周壁	カラ-合板 t=2.5	カラ-鉄板 t=0.30	3.000	備品は平面図参照		
	長尺塩ビシート t=2 下地ベニヤ t=4.0 (F☆☆☆☆)								カラ-鉄板 t=0.30
女子便所	合板 t=12 (F☆☆☆☆)	雑巾擦り	外周壁	カラ-合板 t=2.5	カラ-鉄板 t=0.30	3.000	備品は平面図参照		
	長尺塩ビシート t=2 下地ベニヤ t=4.0 (F☆☆☆☆)								カラ-鉄板 t=0.30
廊下 階段室	合板 t=12 (F☆☆☆☆)	雑巾擦り	外周壁	カラ-合板 t=2.5	カラ-鉄板 t=0.30	3.000	備品は平面図参照		
	長尺塩ビシート t=2 下地ベニヤ t=4.0 (F☆☆☆☆)								カラ-鉄板 t=0.30
2階	普通教室 7	合板 t=12 (F☆☆☆☆)	雑巾擦り	外周壁	カラ-合板 t=2.5	カラ-鉄板 t=0.30	3.000	備品は平面図参照	
		長尺塩ビシート t=2 下地ベニヤ t=4.0 (F☆☆☆☆)							
	普通教室 8	合板 t=12 (F☆☆☆☆)	雑巾擦り	外周壁	カラ-合板 t=2.5	カラ-鉄板 t=0.30	3.000	備品は平面図参照	
		長尺塩ビシート t=2 下地ベニヤ t=4.0 (F☆☆☆☆)							
	特別支援 1	合板 t=12 (F☆☆☆☆)	雑巾擦り	外周壁	カラ-合板 t=2.5	カラ-鉄板 t=0.30	3.000	備品は平面図参照 ※床パネルグラスウール付き ※間仕切壁内グラスウール充填	
		長尺塩ビシート t=2 下地ベニヤ t=4.0 (F☆☆☆☆)							
	特別支援 2	合板 t=12 (F☆☆☆☆)	雑巾擦り	外周壁	カラ-合板 t=2.5	カラ-鉄板 t=0.30	3.000	備品は平面図参照 ※床パネルグラスウール付き	
長尺塩ビシート t=2 下地ベニヤ t=4.0 (F☆☆☆☆)		カラ-鉄板 t=0.30							
特別支援 3	合板 t=12 (F☆☆☆☆)	雑巾擦り	外周壁	カラ-合板 t=2.5	カラ-鉄板 t=0.30	3.000	備品は平面図参照 ※床パネルグラスウール付き		
	長尺塩ビシート t=2 下地ベニヤ t=4.0 (F☆☆☆☆)								カラ-鉄板 t=0.30
特別支援 4	合板 t=12 (F☆☆☆☆)	雑巾擦り	外周壁	カラ-合板 t=2.5	カラ-鉄板 t=0.30	3.000	備品は平面図参照 ※床パネルグラスウール付き		
	長尺塩ビシート t=2 下地ベニヤ t=4.0 (F☆☆☆☆)								カラ-鉄板 t=0.30
廊下 階段室	合板 t=12 (F☆☆☆☆)	雑巾擦り	外周壁	カラ-合板 t=2.5	カラ-鉄板 t=0.30	3.000	備品は平面図参照		
	長尺塩ビシート t=2 下地ベニヤ t=4.0 (F☆☆☆☆)								カラ-鉄板 t=0.30
設備概要	電気・空調・換気：設備図参照 給水・排水・衛生：設備図参照 消火設備：設備図参照								

形式	仮設校舎			A
工事名	米子市立就将小学校仮設校舎賃貸借			03
図面名	内部仕上表 (2)			
縮尺	S=1/1	年月日	平成 29 年 12 月 06 日	

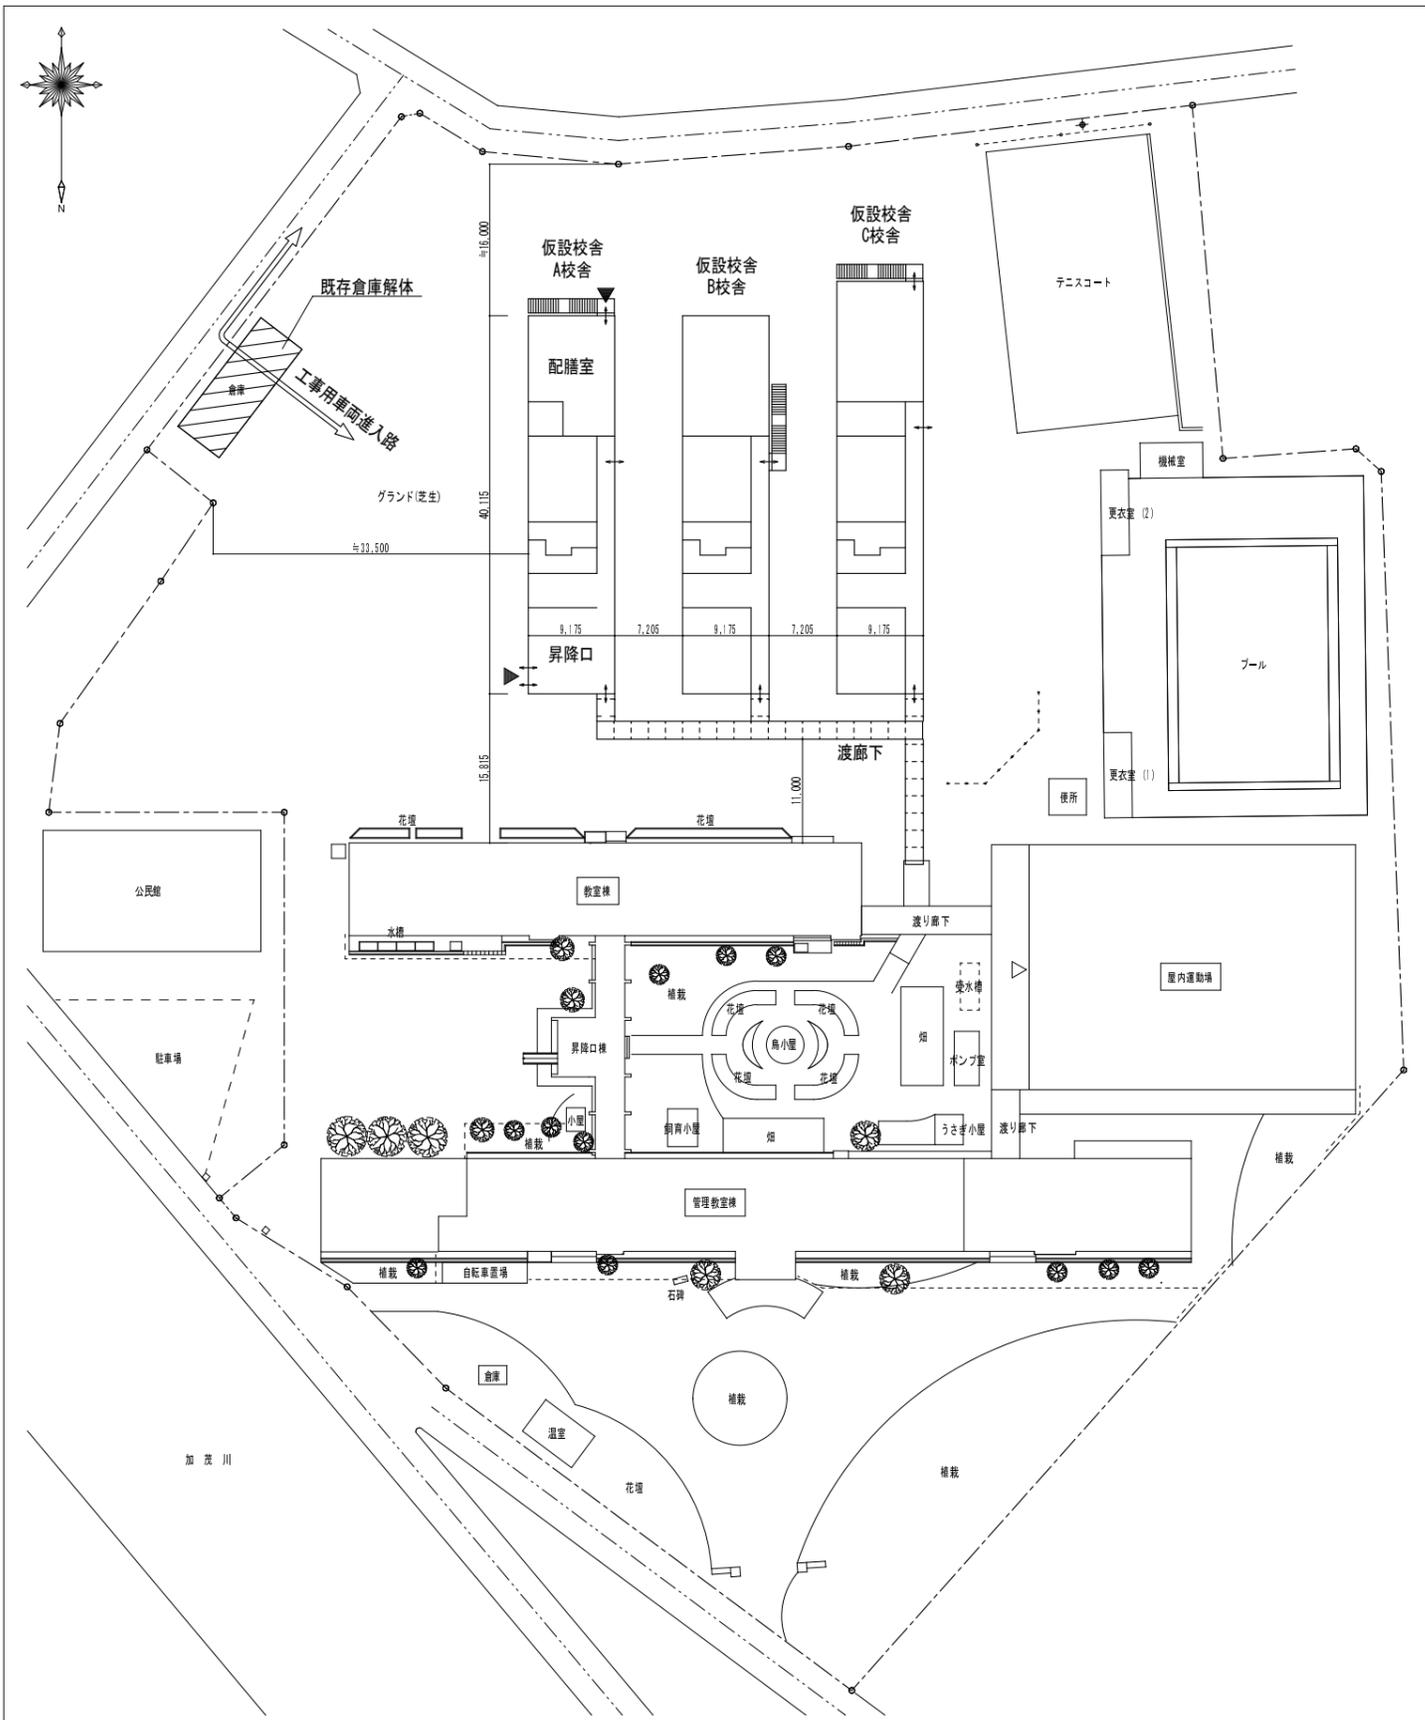

【平成30年度】


配置図 S=1/750

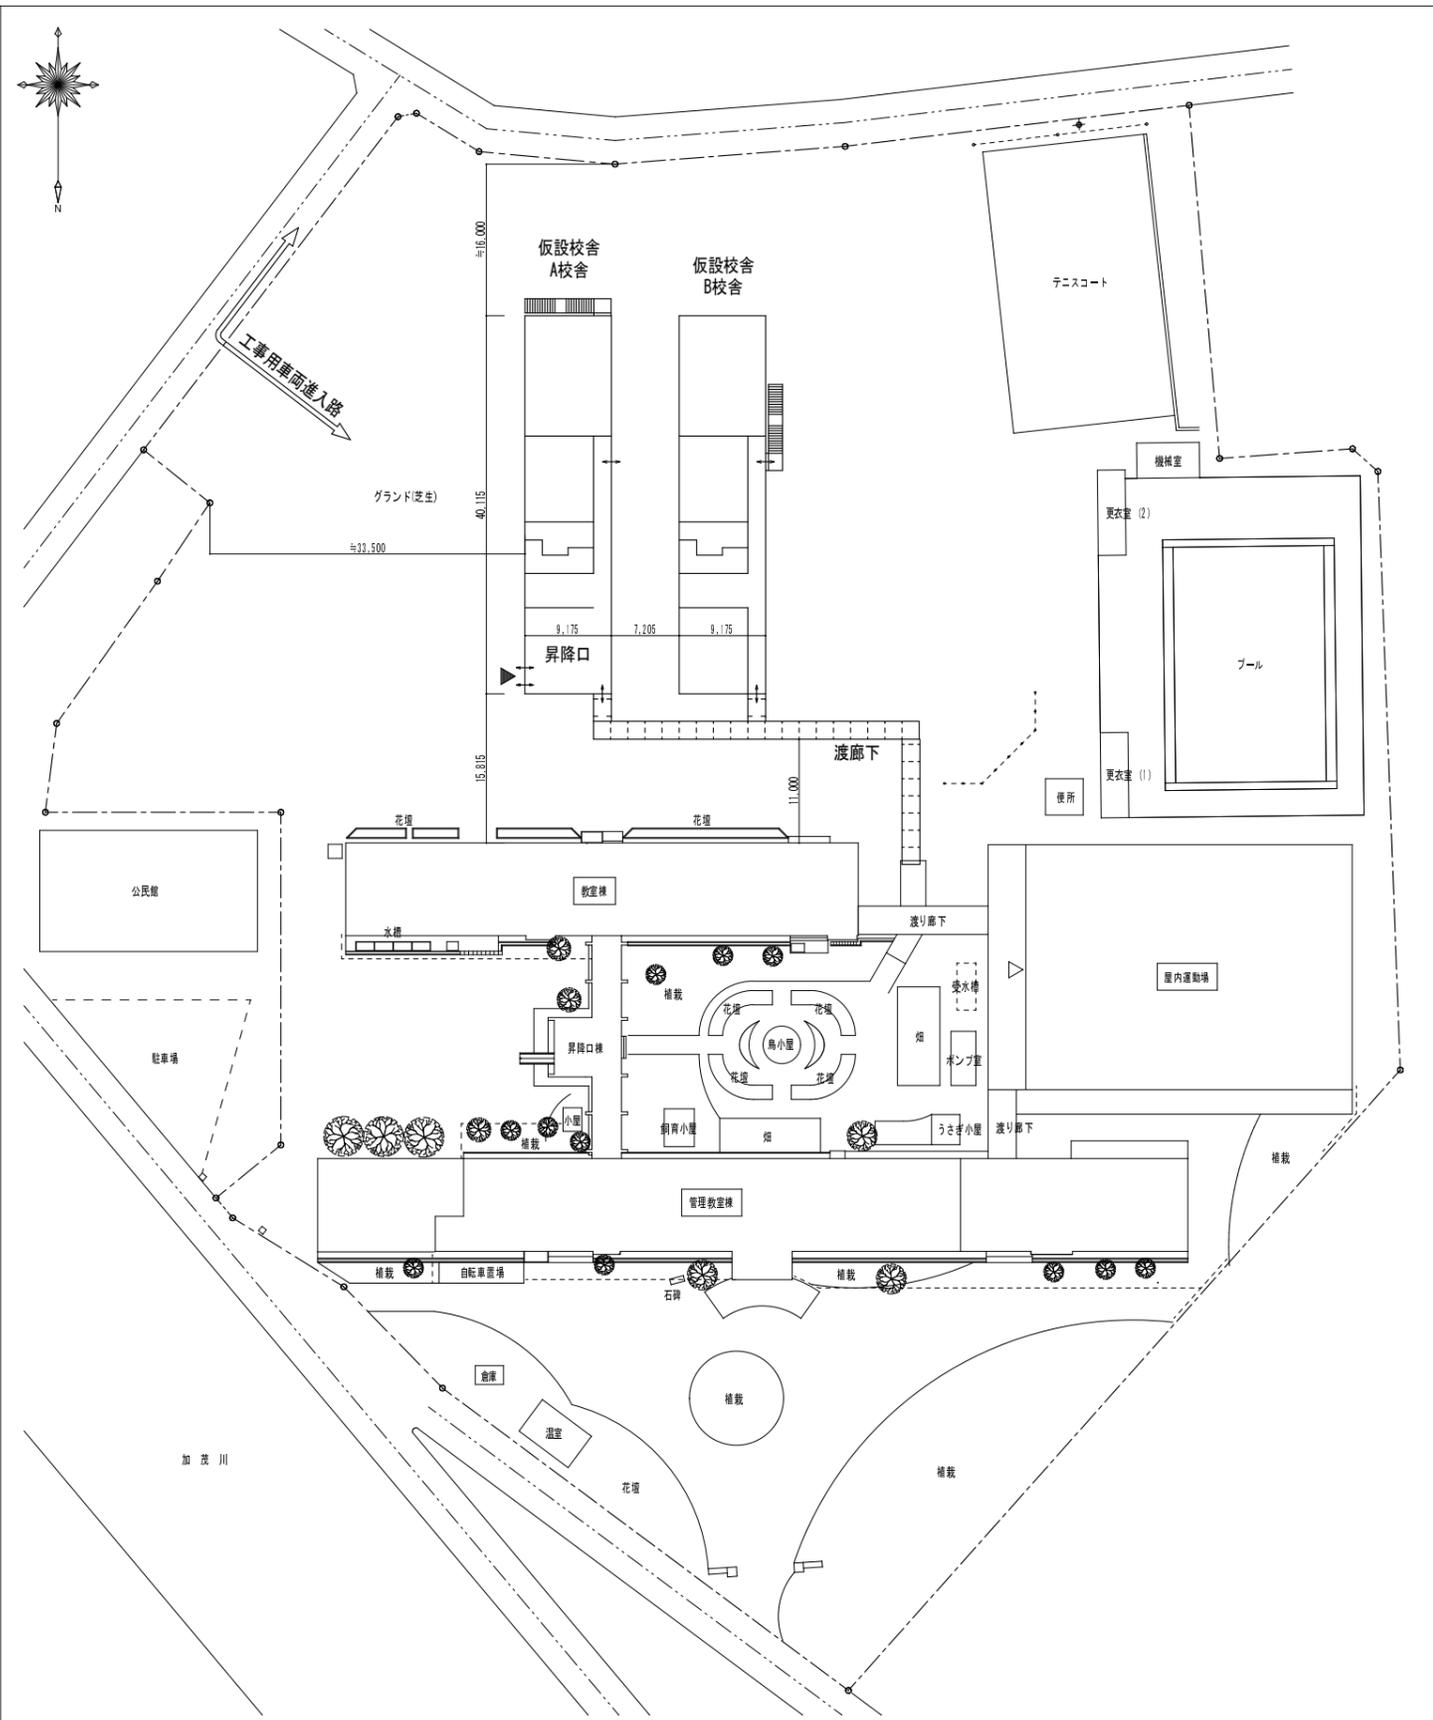


【平成31年度】

配置図 S=1/750

形式	仮設校舎			A
工事名	米子市立就将小学校仮設校舎賃借			
図面名	配置図			
縮尺	S=1/750	年月日	平成 29 年 12 月 06 日	

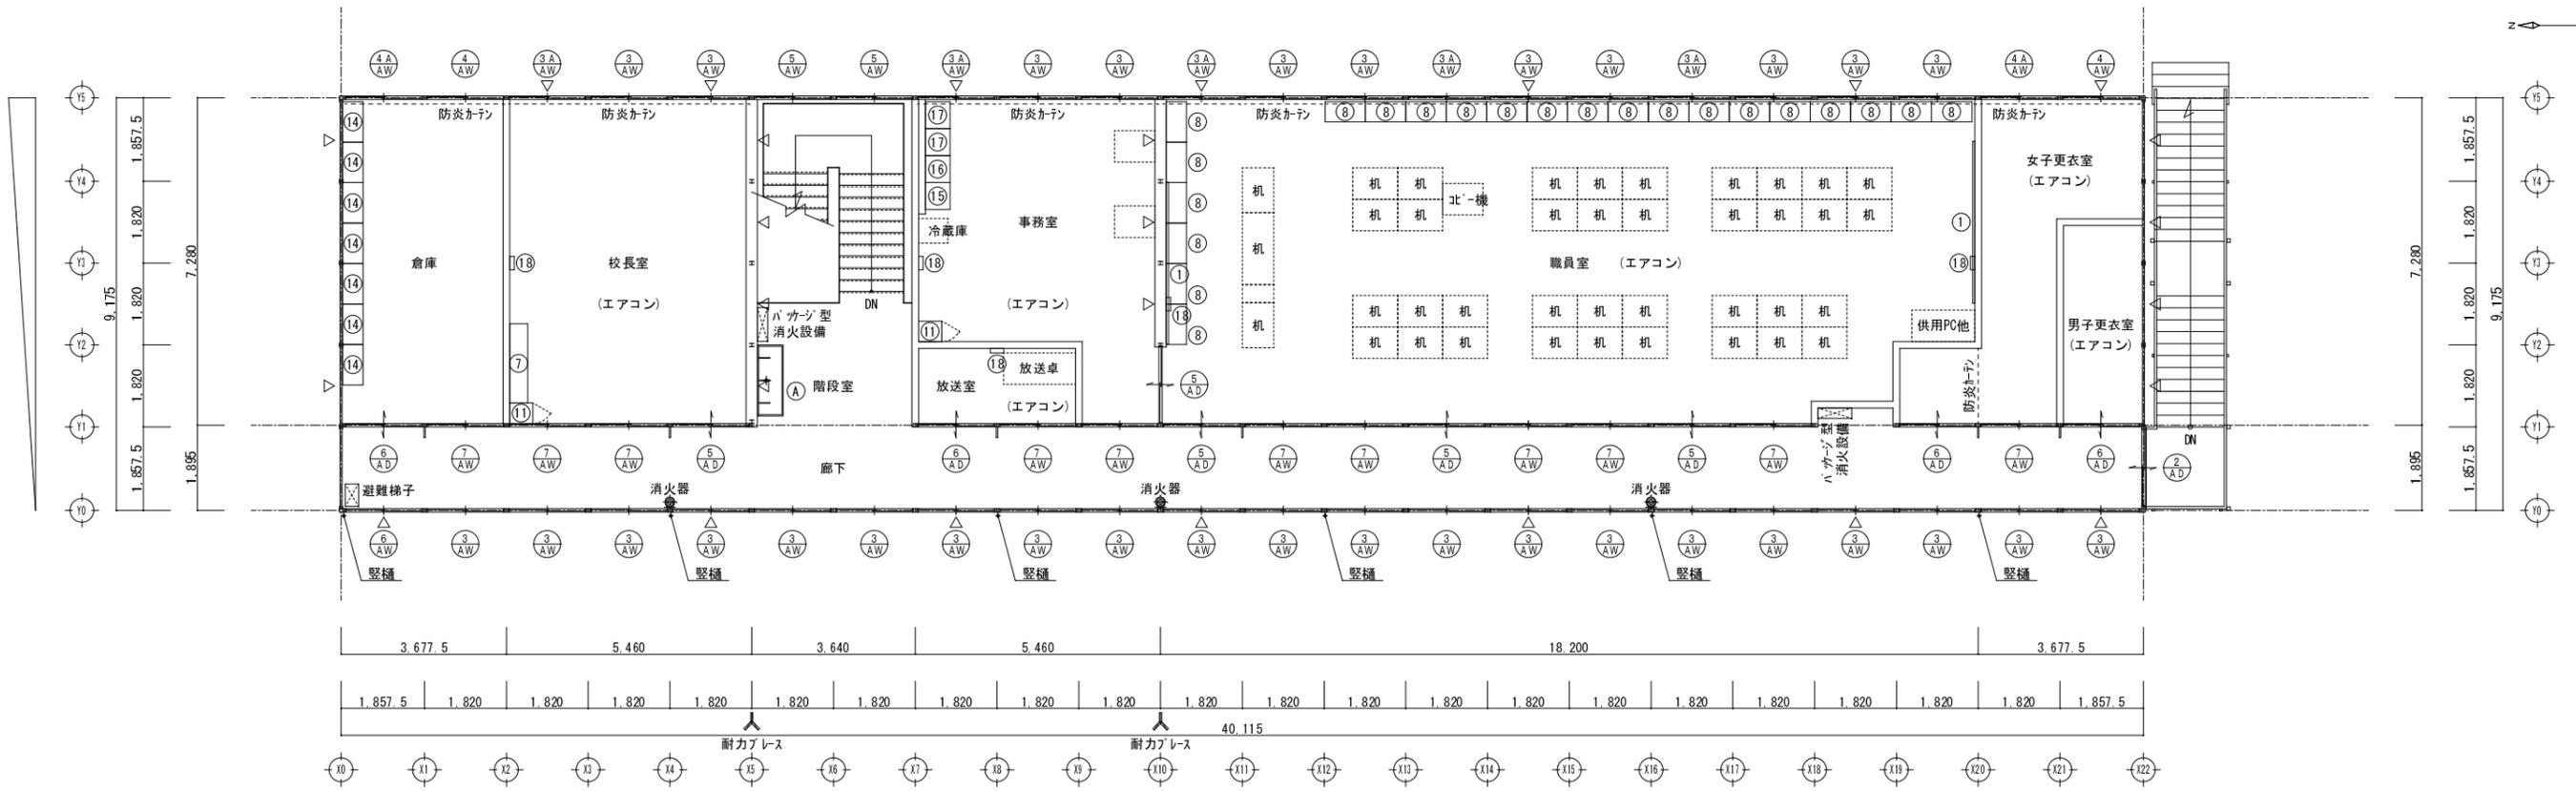



2階平面図 S=1/150 特記なき 1.△印は柱ブレース M14 を示す。

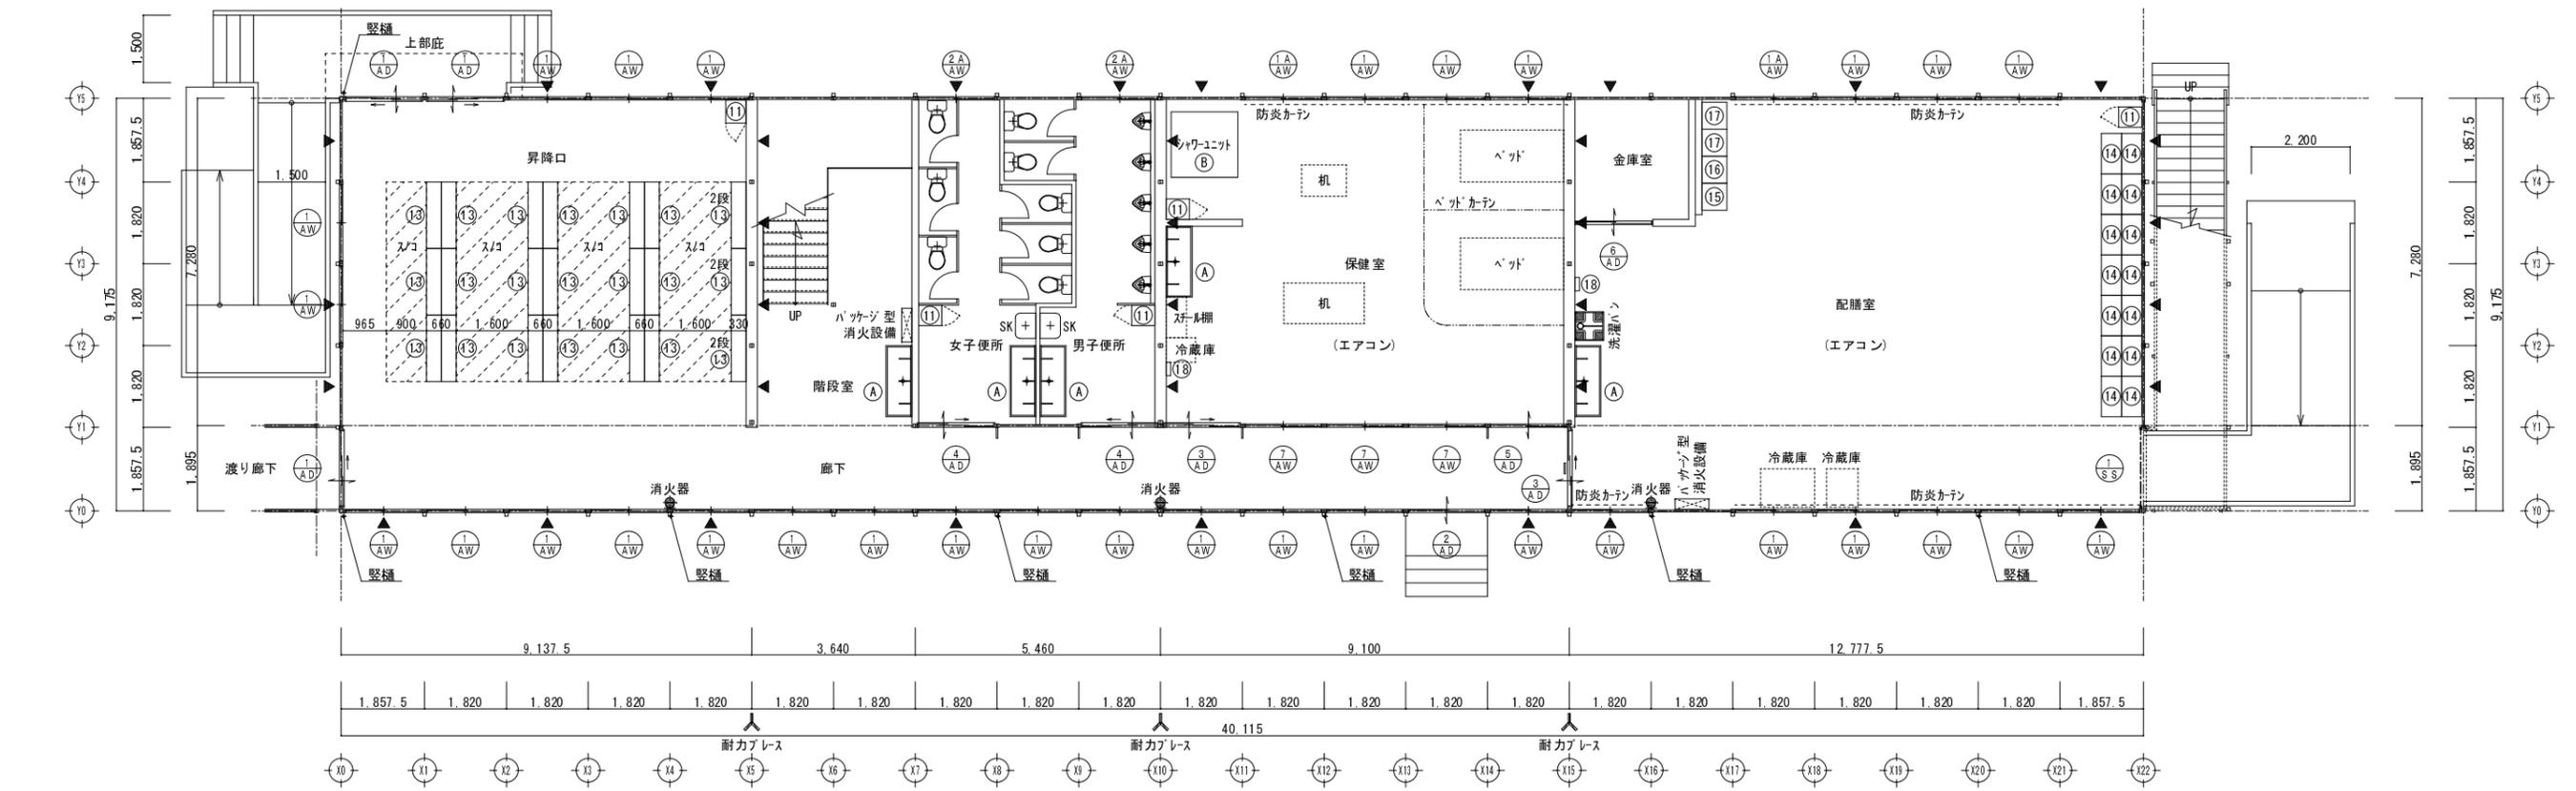


1階平面図 S=1/150 特記なき 1.▲印は柱ブレース M18 を示す。

A校舎【平成30年度】

形式	仮設校舎	A
工事名	米子市立就將小学校仮設校舎賃貸借	06
図面名	平面図 A校舎【平成30年度】	
縮尺	S=1/150 年月日 平成29年12月06日	

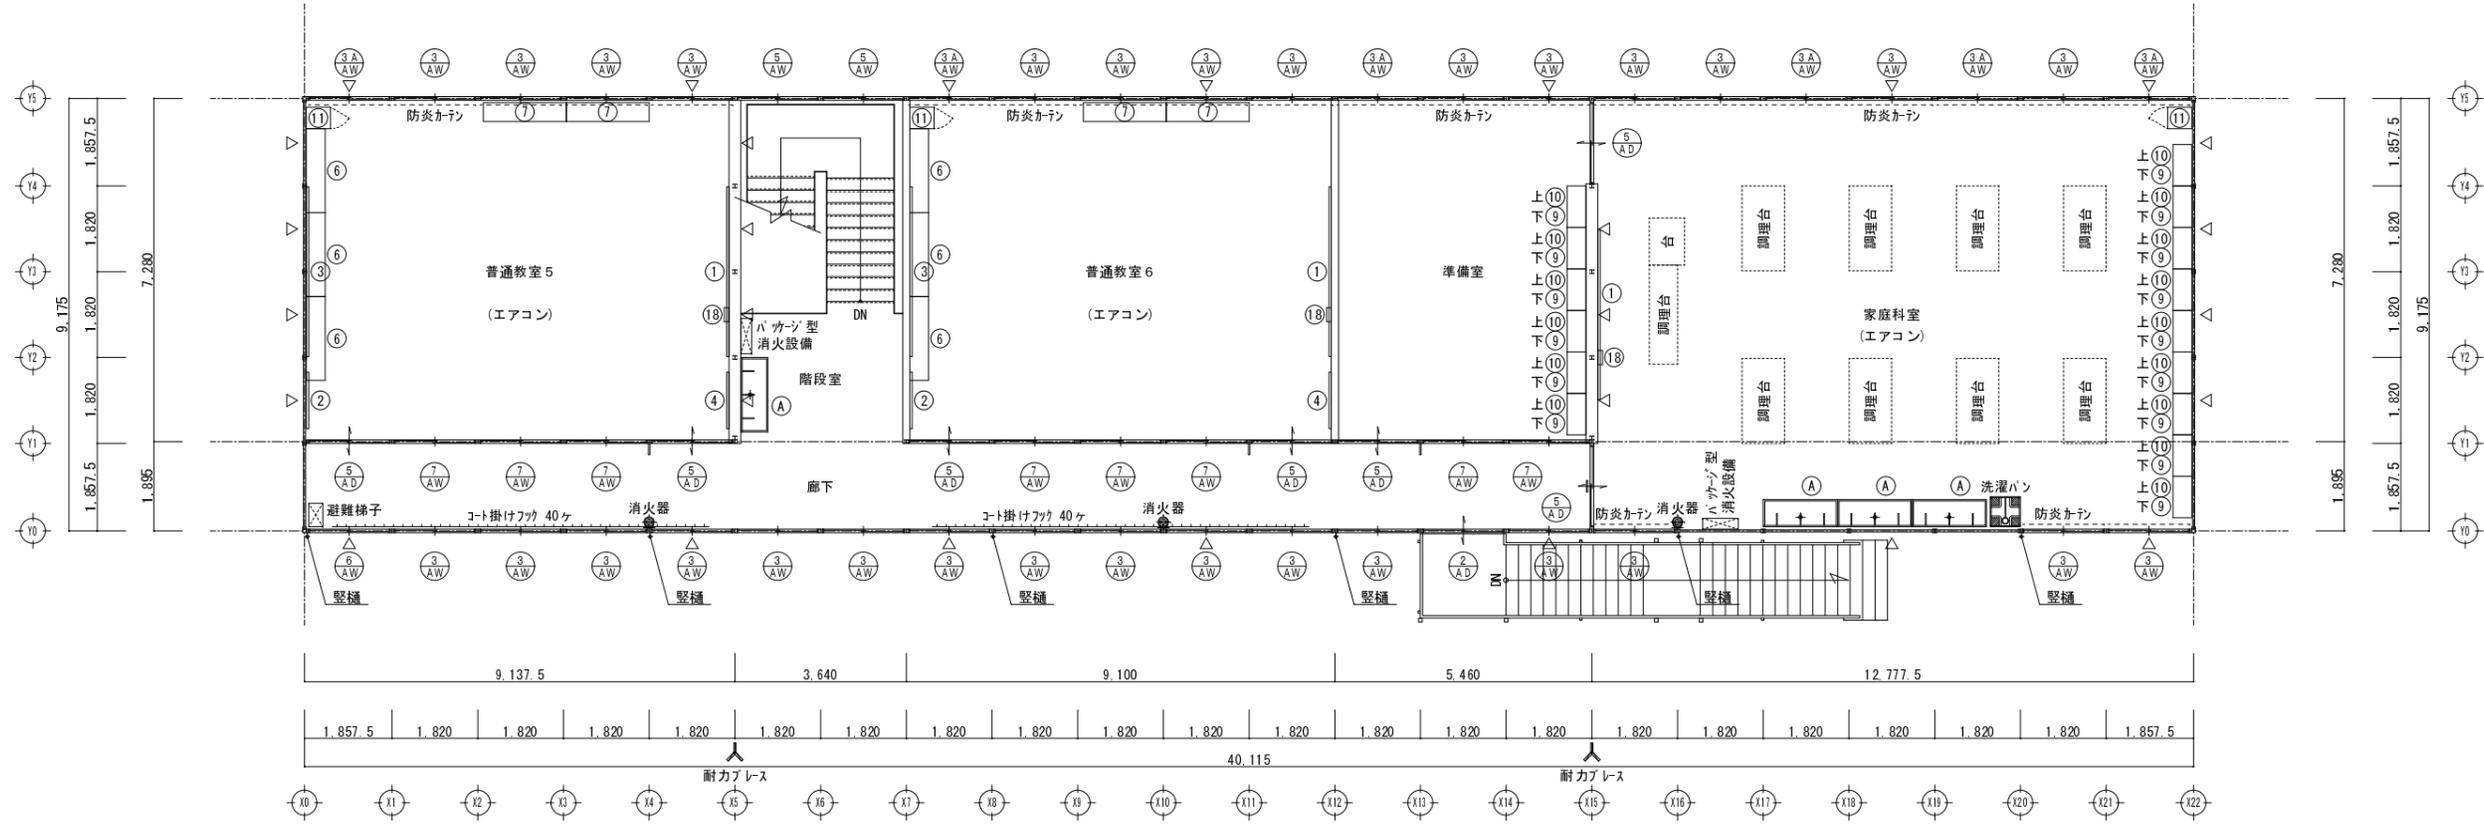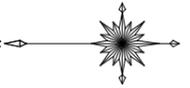


2階平面図 S=1/150 特記なき 1.△印は柱ブレース M14 を示す。

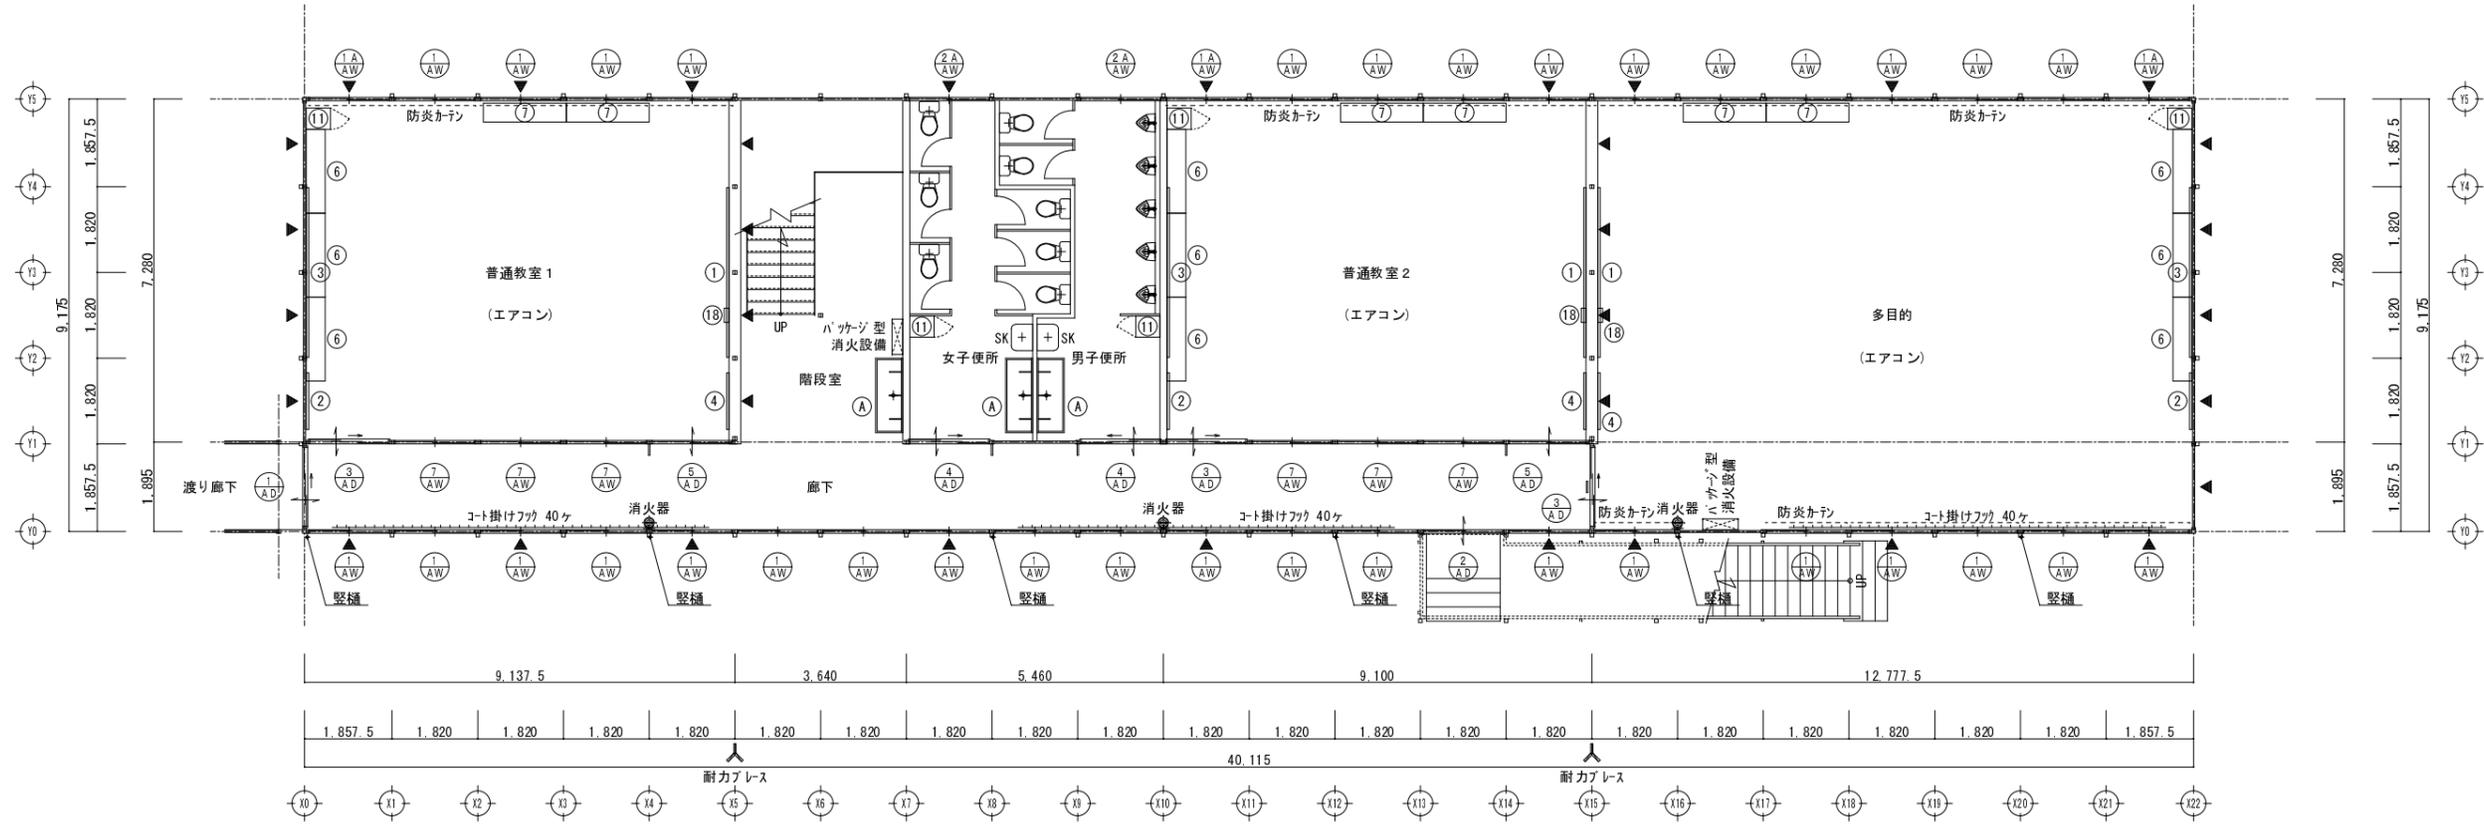


1階平面図 S=1/150 特記なき 1.▲印は柱ブレース M18 を示す。

B校舎【平成30年度】

形式	仮設校舎	A
工事名	米子市立就將小学校仮設校舎賃貸借	07
図面名	平面図 B校舎【平成30年度】	
縮尺	S=1/150 年月日 平成 29 年 12 月 06 日	

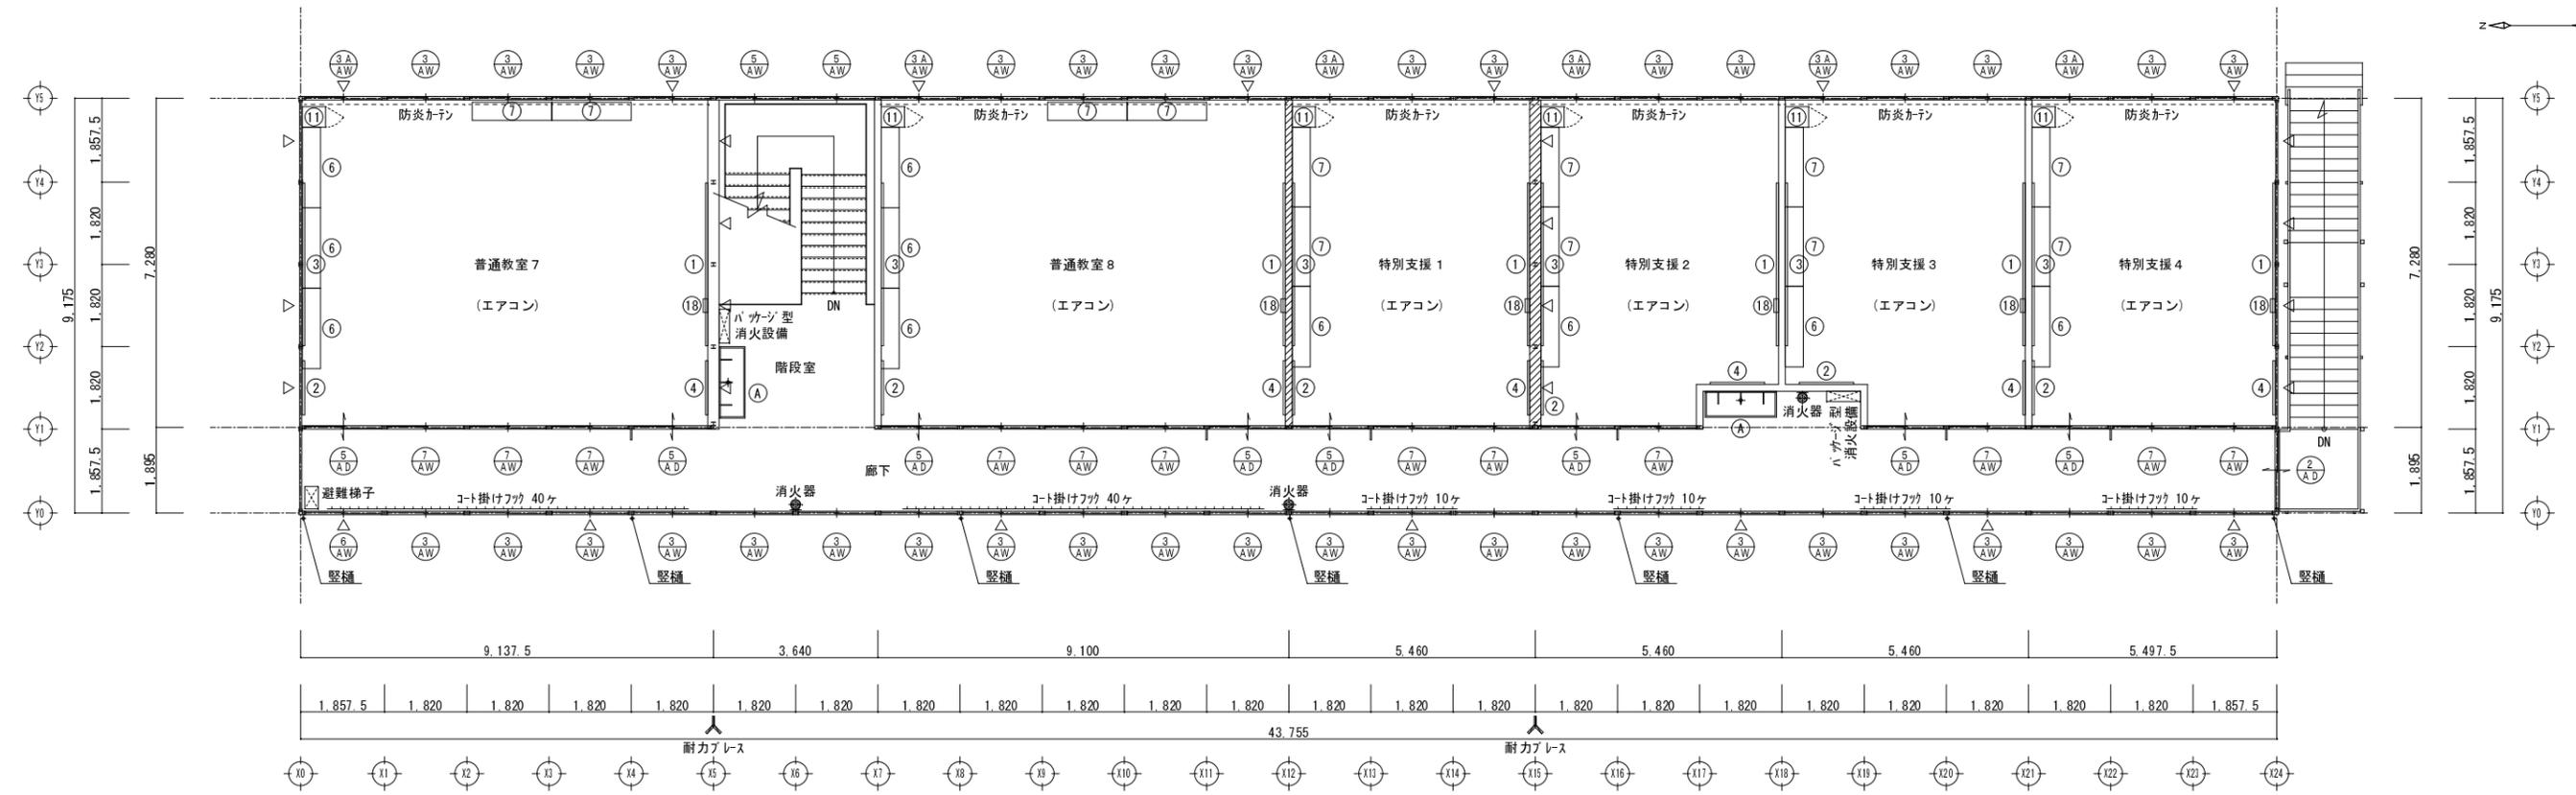


2階平面図 S=1/150 特記なき 1. △印は柱ブレース M14 を示す。

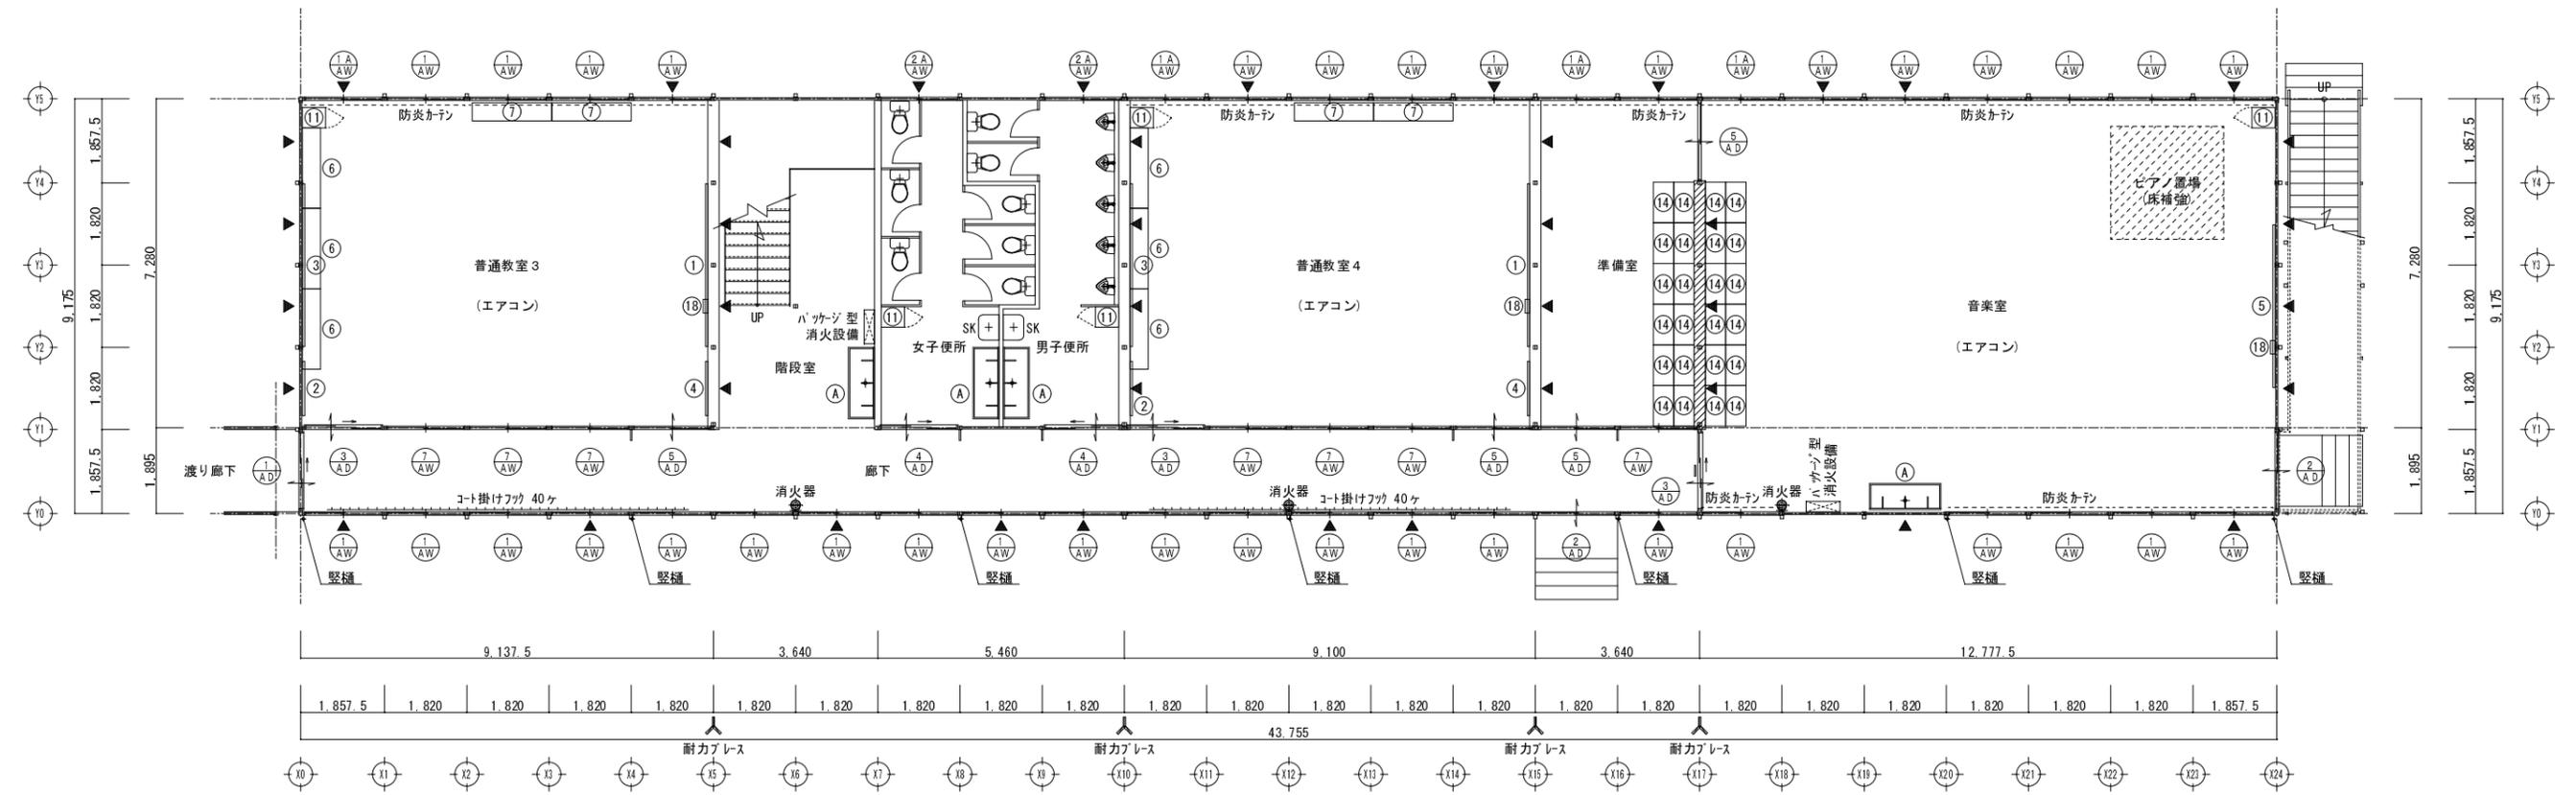


1階平面図 S=1/150 特記なき 1. ▲印は柱ブレース M18 を示す。

C校舎【平成30年度】

形式	仮設校舎	A
工事名	米子市立就将小学校仮設校舎賃貸借	O 8
図面名	平面図 C校舎【平成30年度】	
縮尺	S=1/150 年月日 平成 29 年 12 月 06 日	

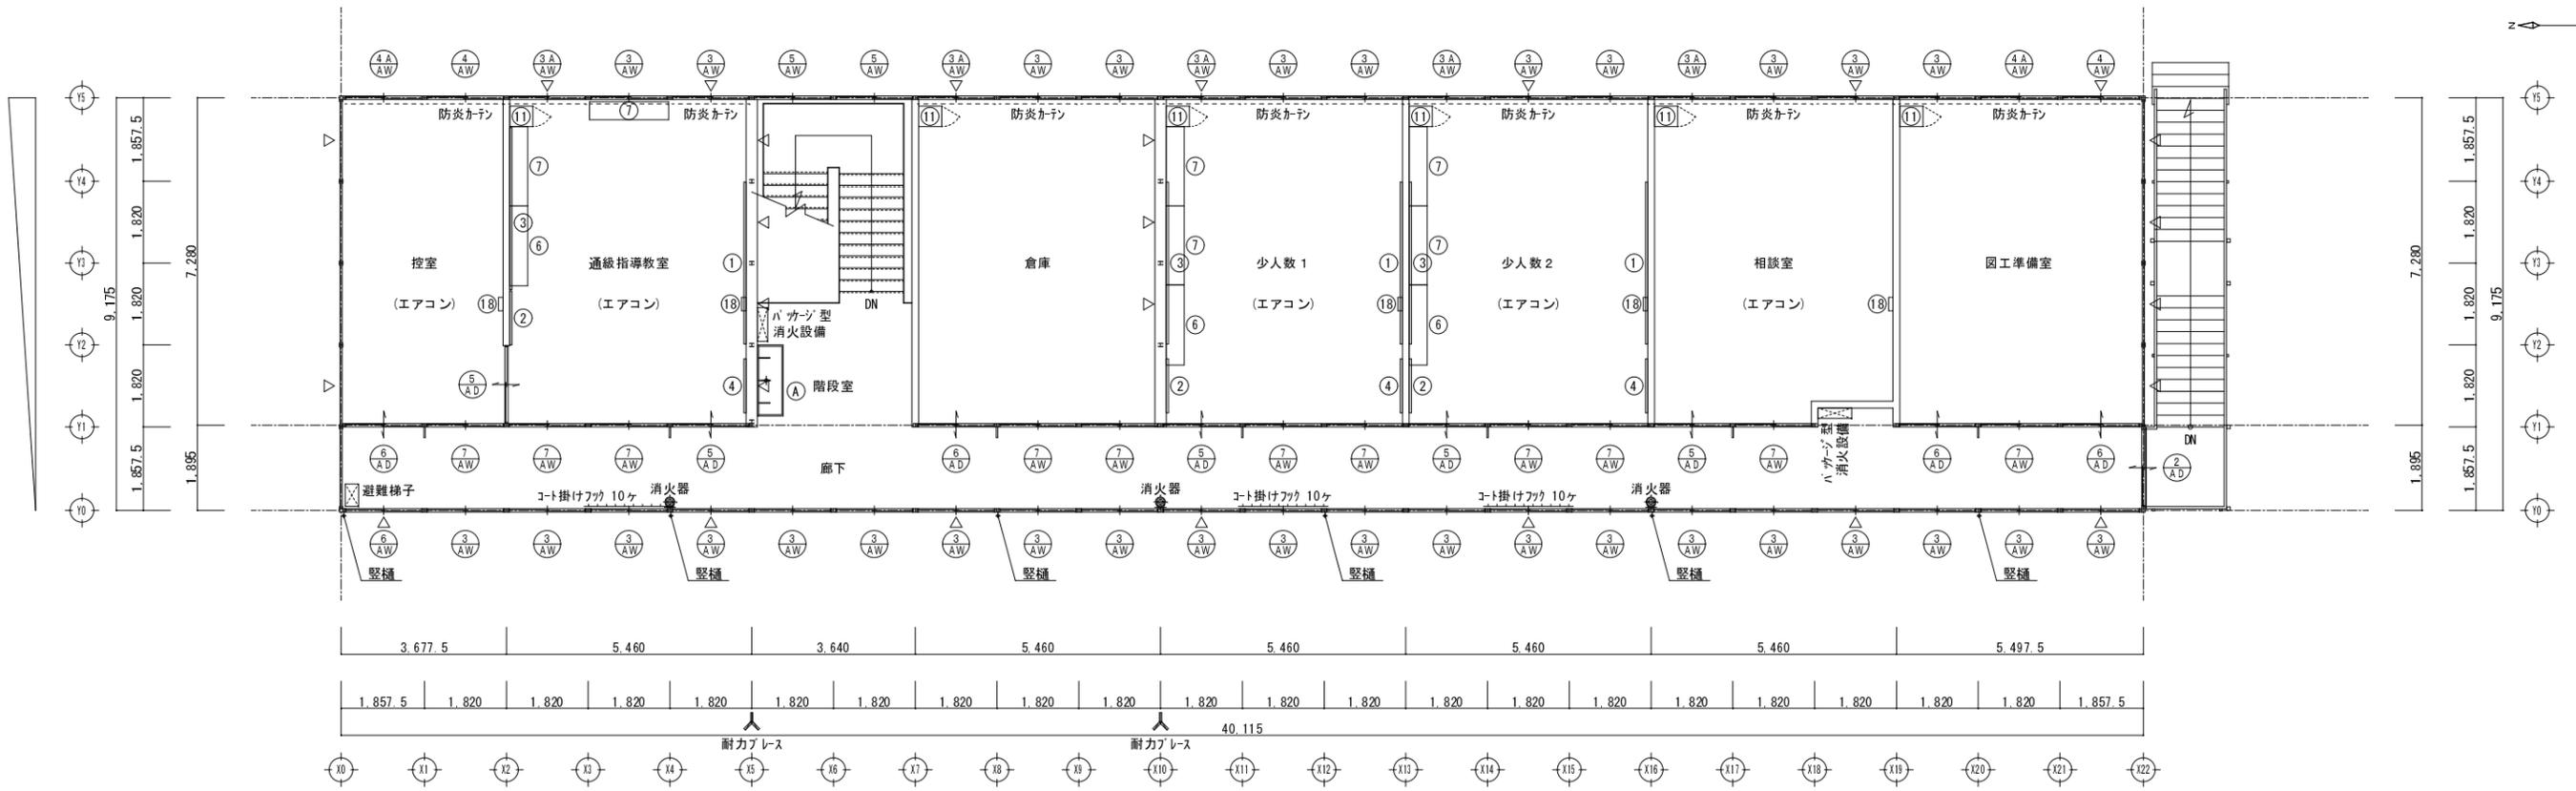




2階平面図 S=1/150 特記なき 1.△印は柱ブレース M14 を示す。

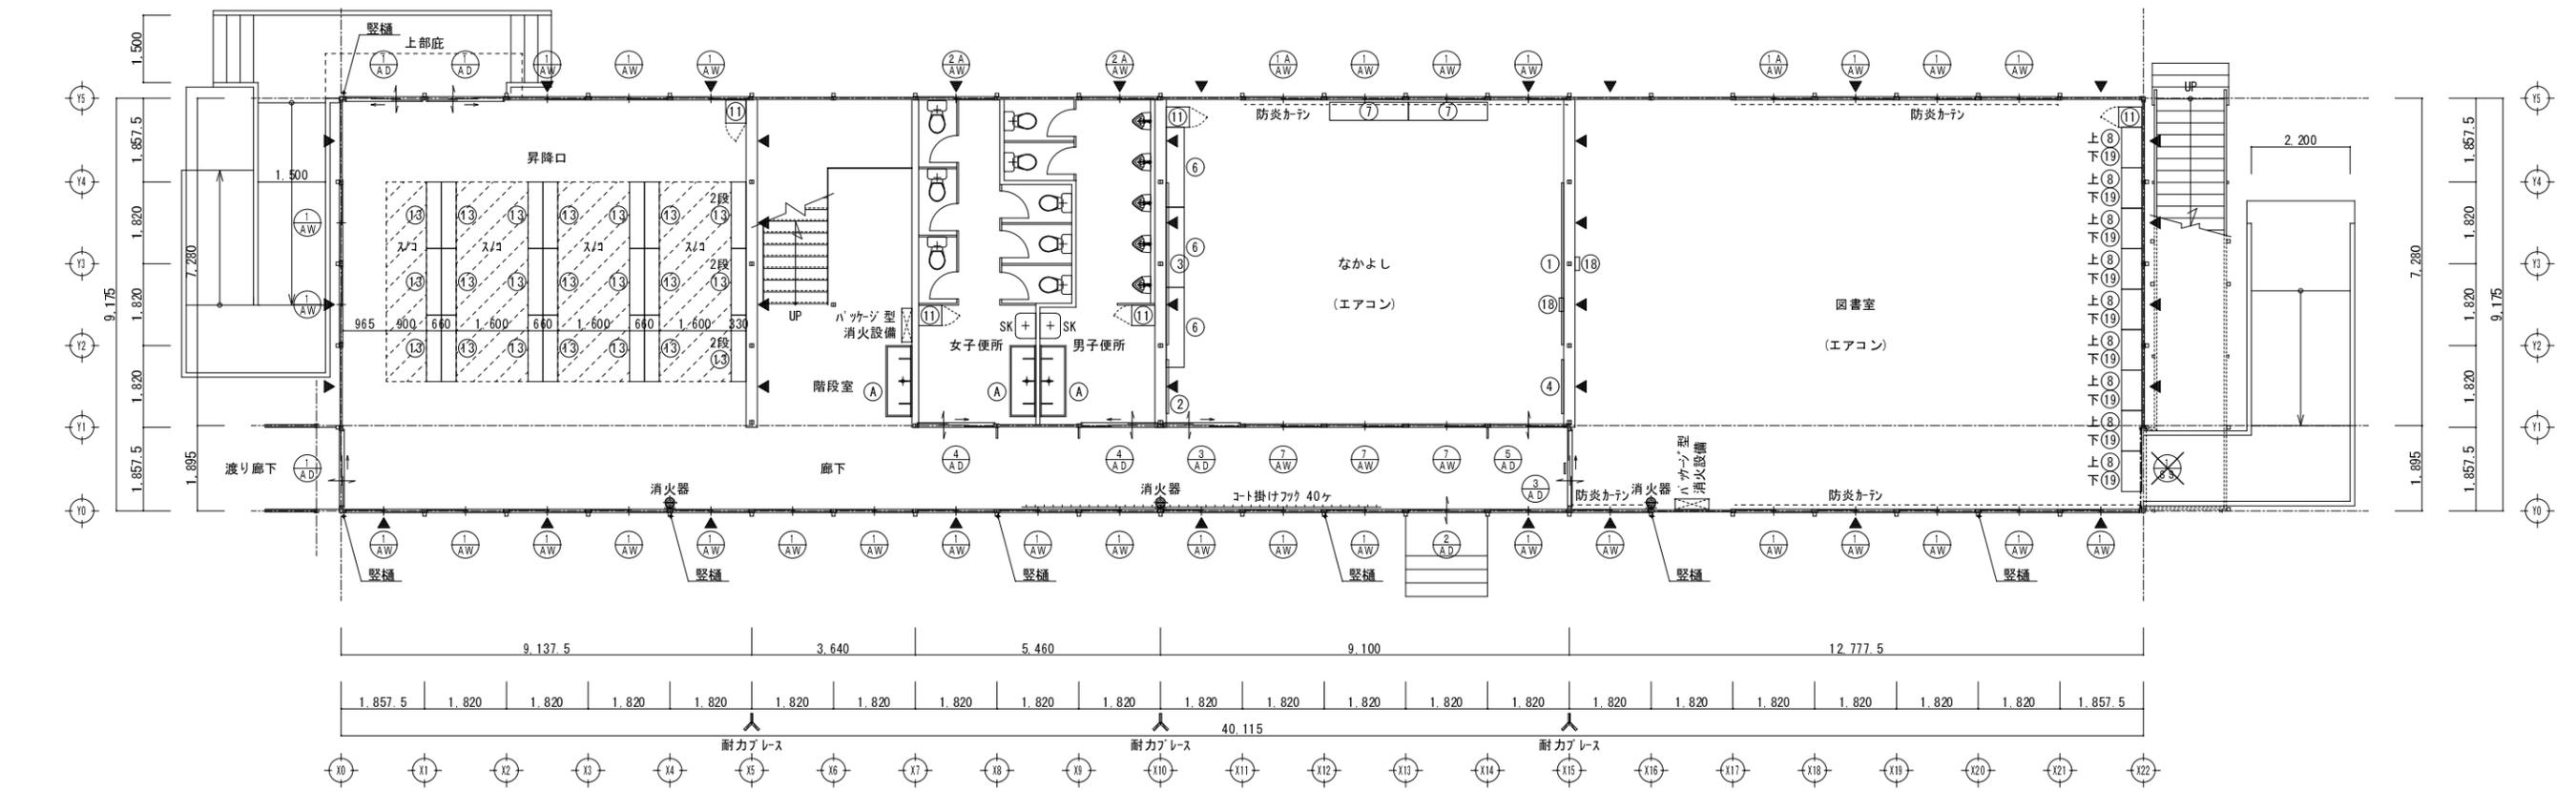

1階平面図 S=1/150 特記なき 1.▲印は柱ブレース M18 を示す。

A校舎【平成31年度】


形式	仮設校舎	A
工事名	米子市立就将小学校仮設校舎賃貸借	09
図面名	平面図 A校舎 【平成31年度】	
縮尺	S=1/150 年月日 平成 29 年 12 月 06 日	

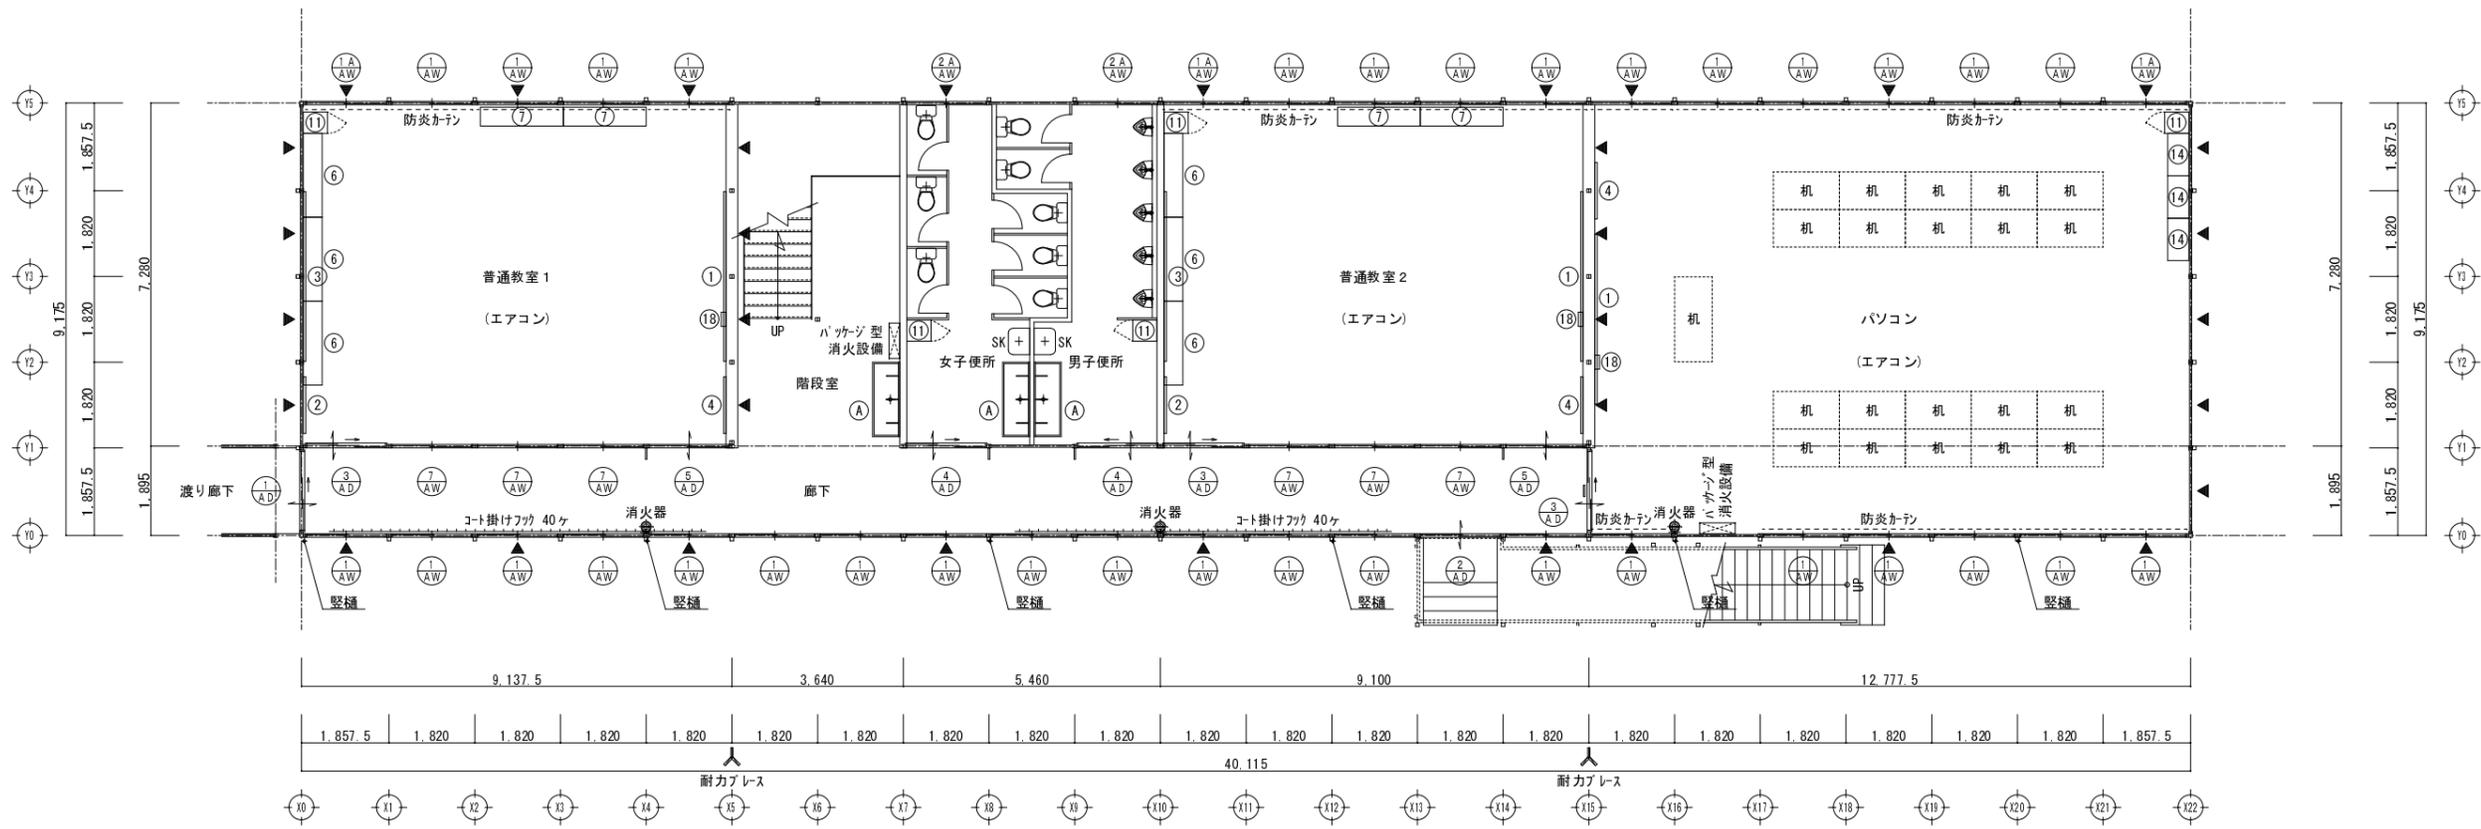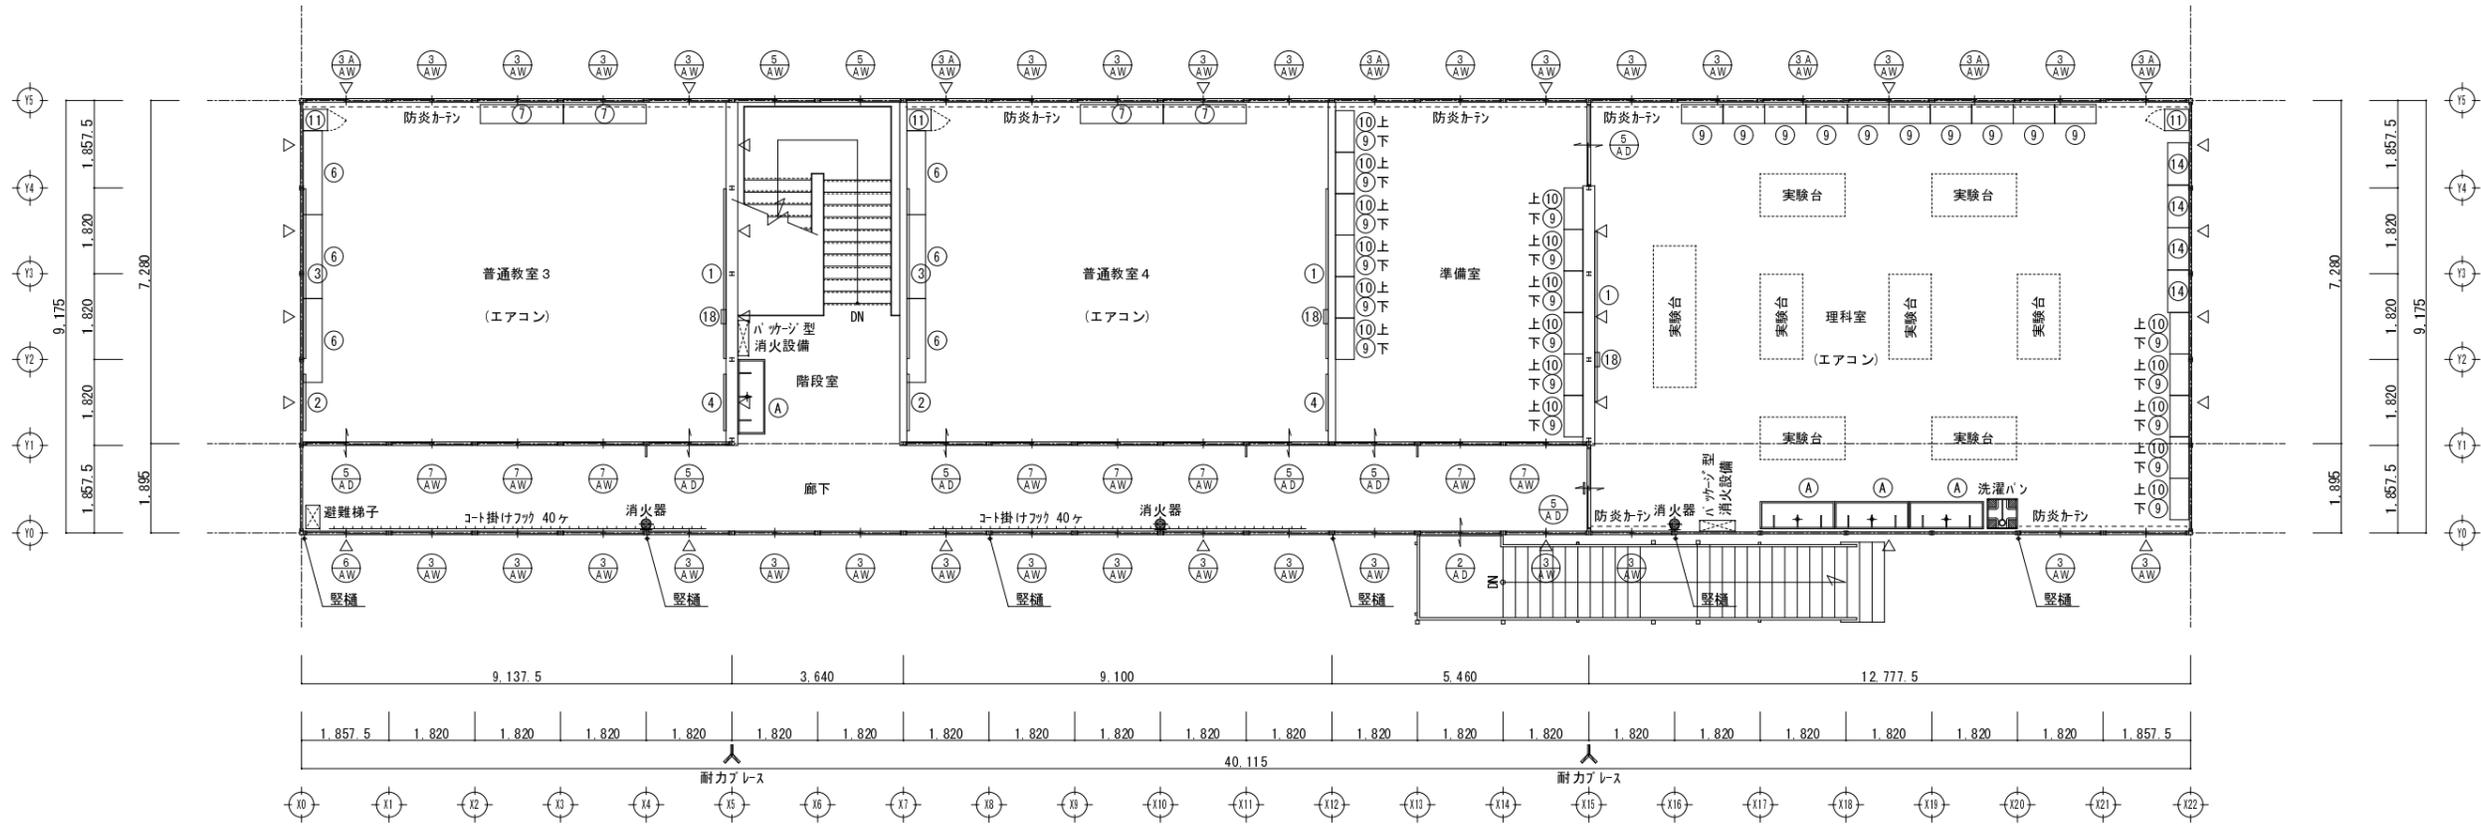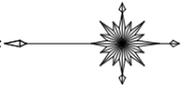


B校舎【平成31年度】

形式	仮設校舎	A
工事名	米子市立就將小学校仮設校舎賃貸借	10
図面名	平面図 B校舎 【平成31年度】	
縮尺	S=1/150 年月日 平成 29 年 12 月 06 日	

記号	①AW	引違い窓 (2段)	ヶ所	②AW	引違い窓 (2段)	ヶ所	③AW	引違い窓 (2段)	ヶ所	④AW	引違い窓 (2段)	ヶ所	⑤AW	引違い窓 (階段室)	ヶ所	⑥AW	引違い窓 (避難用)	ヶ所	⑦AW	引違い窓 (内部)	ヶ所		
図																							
仕上	アルミサッシ 色: シルバー																						
硝子	強化透明 t=4																						
金物	付属金物一式																						
記号	③AW	引違い窓 (2段) 換気扇取付	ヶ所	④AW	引違い窓 (2段) 換気扇取付	ヶ所	⑤AW	引違い窓 (2段) 換気扇取付	ヶ所	⑥AW	引違い窓 (2段) 換気扇取付	ヶ所											
図																							
仕上	アルミサッシ 色: シルバー																						
硝子	強化透明 t=4、アルミパネル (換気扇取付部)																						
金物	付属金物一式																						
記号	①AD	2枚引込み戸	ヶ所	②AD	引違い戸	ヶ所	③AD	2枚引込み戸 (内部)	ヶ所	④AD	2枚引込み戸 (内部)	ヶ所	⑤AD	引違い戸 (内部)	ヶ所	⑥AD	引違い戸 (内部)	ヶ所					
図																							
仕上	アルミサッシ 色: シルバー																						
硝子	上部: 強化透明 t=4 腰板: アルミパネル																						
金物	付属金物一式																						
記号	①SS	軽量手動シャッター	ヶ所																				
図																							
仕上	軽量スチールシャッター スラットt=0.5 座板: スチール製																						

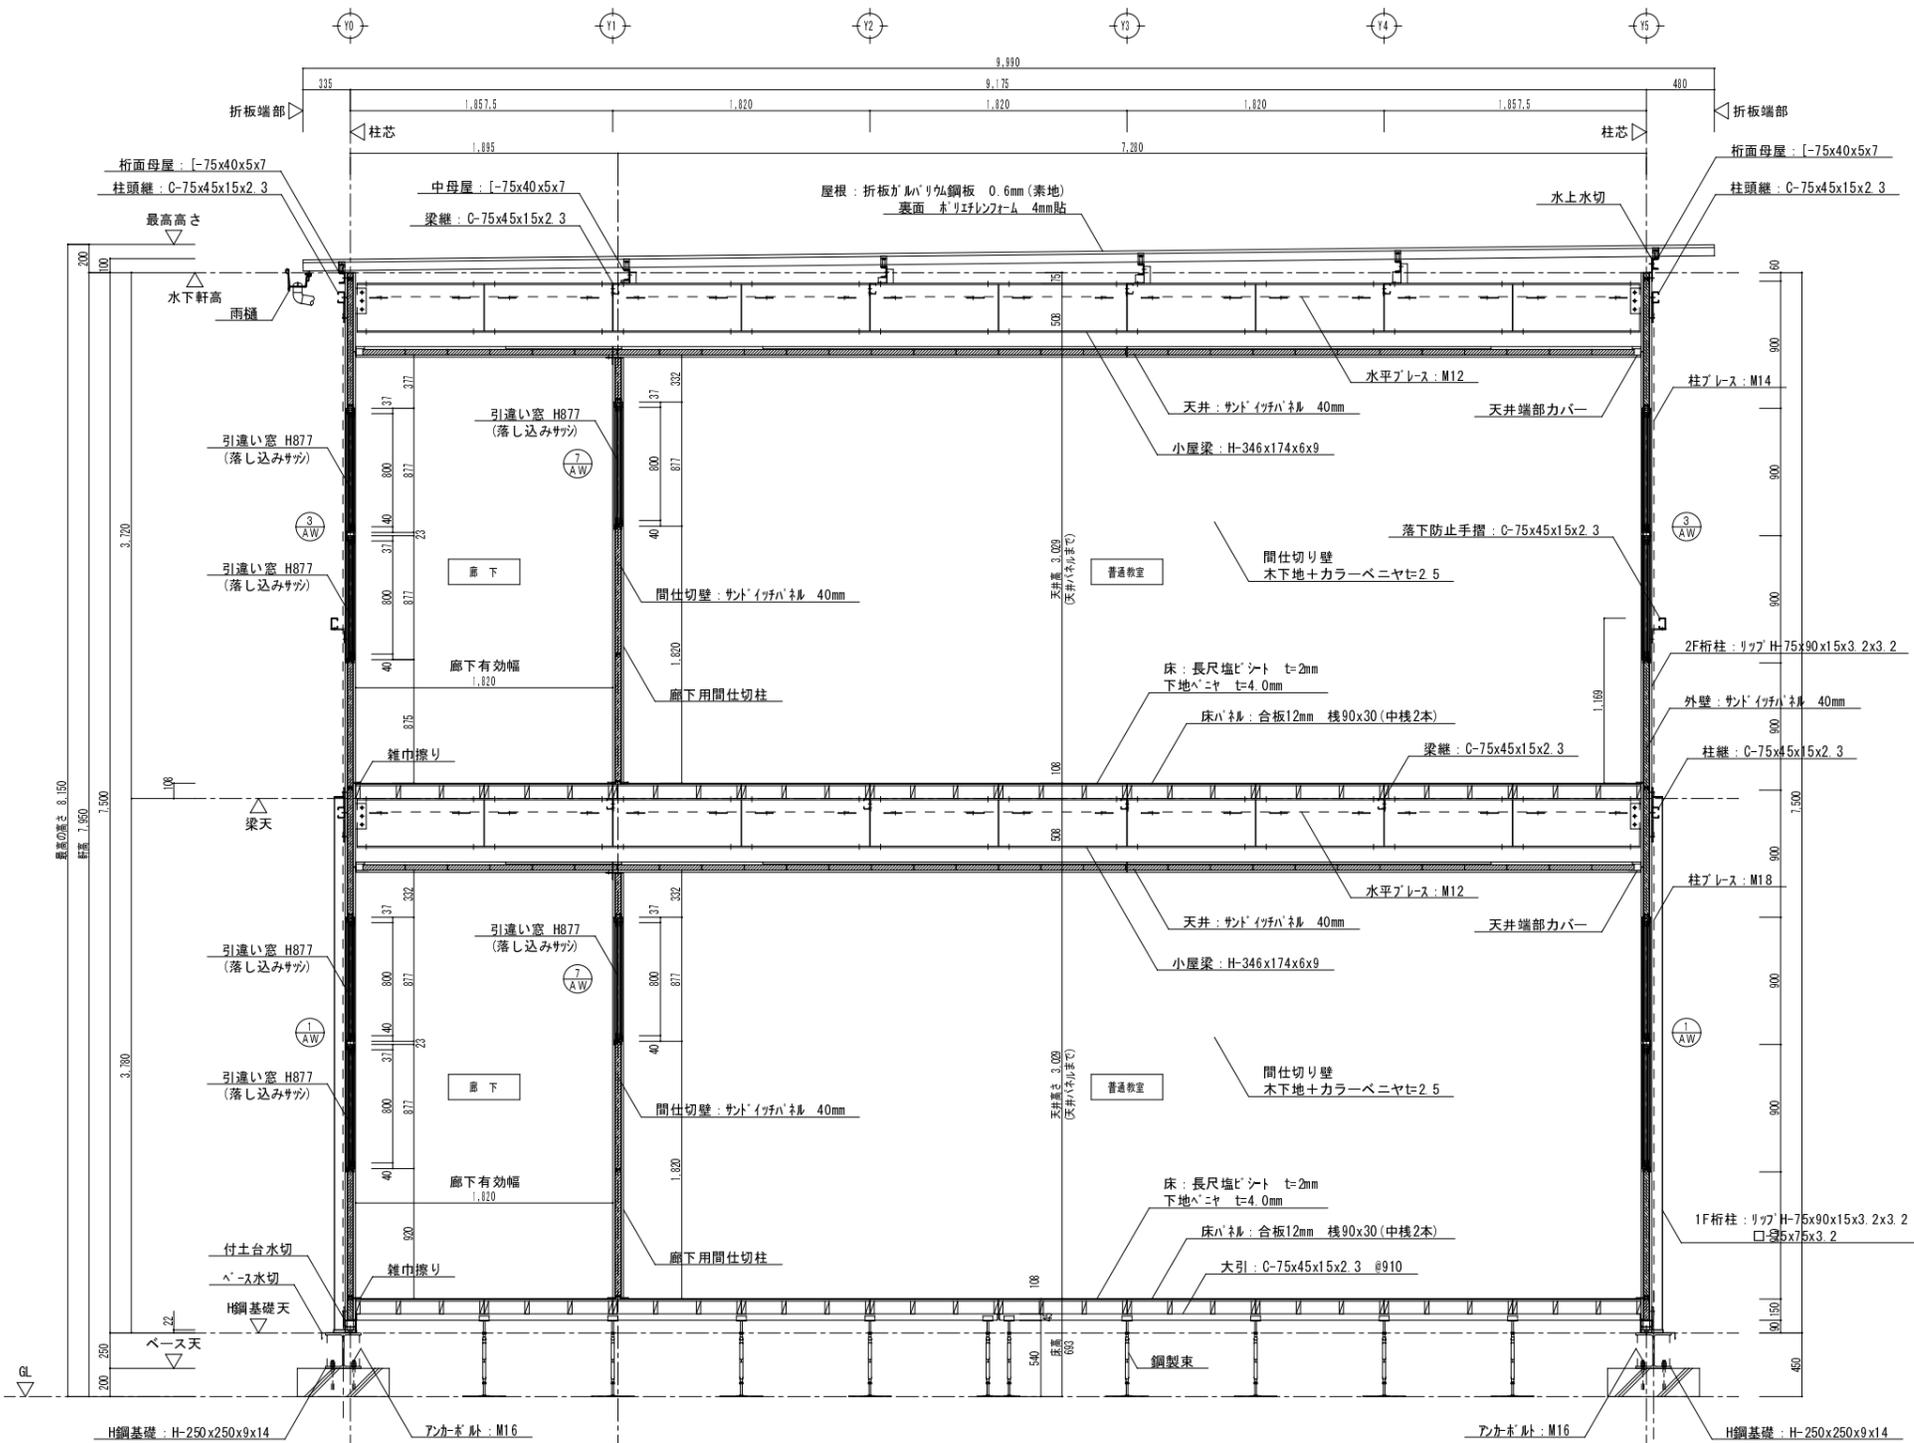

矩計図 (仮設校舎) S=1/50

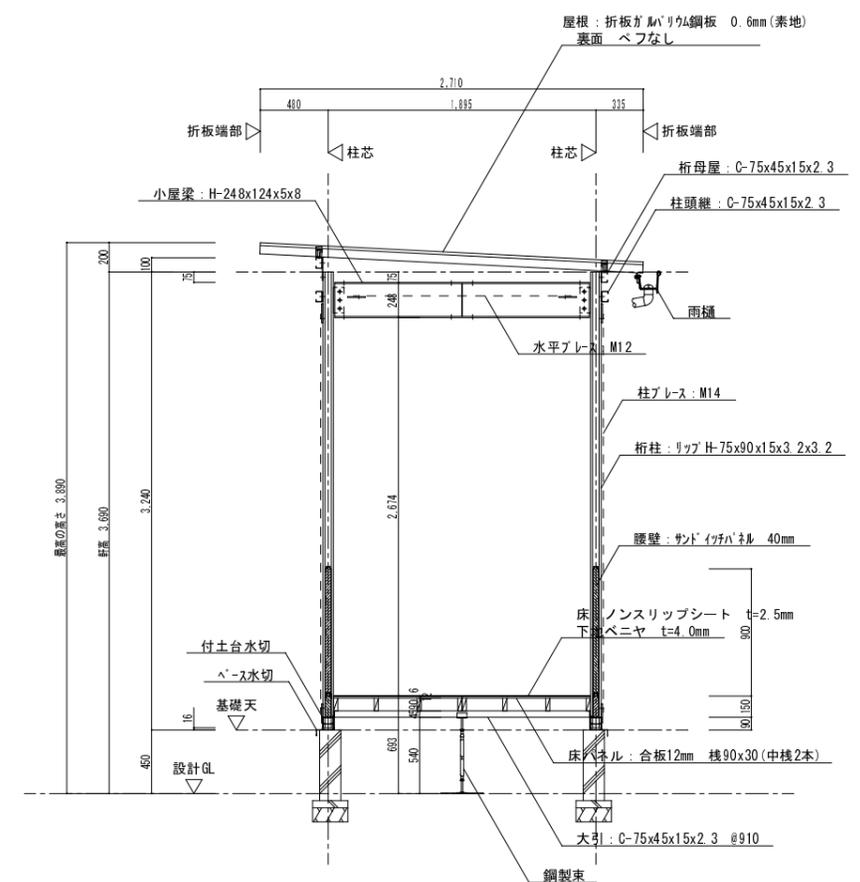

矩計図 (渡り廊下) S=1/50

形式	仮設校舎			A
工事名	米子市立就將小学校仮設校舎賃借			
図面名	矩計図			
縮尺	S=1/50	年月日	平成 29 年 12 月 06 日	

備品リスト ※台数は図面にて確認すること。

番号	名称	寸法	数量					単位	備考
			平成30年度			平成31年度			
			A校舎	B校舎	C校舎	A校舎	B校舎		
①	無地白板（特大）	W3,600 × - × H1,200	2	6	8	4	6	台	
②	無地白板（中）	W1,200 × - × H900	-	5	8	4	4	台	
③	掲示版（特大）	W3,600 × - × H1,200	-	5	8	4	4	台	
④	掲示版（中）	W1,200 × - × H900	-	5	8	4	5	台	
⑤	五線黒板（特大）	W3,600 × - × H1,200	-	-	1	-	-	台	
⑥	生徒用ロッカー（15人用）	W1,780 × D400 × H880	-	15	16	6	12	台	
⑦	カウンター保管庫（スチール戸）	W1,760 × D400 × H880	1	10	16	8	8	台	
⑧	スチール引違い書庫（スチール戸）	W899 × D450 × H700	22	-	-	9	-	台	
⑨	保管庫（スチール戸）	W880 × D400 × H880	-	15	-	-	27	台	
⑩	保管庫（ガラス戸）	W880 × D400 × H880	-	15	-	-	17	台	
⑪	清掃用ロッカー	W455 × D515 × H1,790	7	8	11	11	8	台	
⑫	更衣ロッカー（3人用）	W900 × D515 × H1,790	-	-	-	-	-	台	
⑬	下駄箱 24人用	W1,480 × D330 × H1,055	24	-	-	24	-	台	
⑭	物品棚	W900 × D450 × H1,800	21	-	24	-	7	台	アングル棚
⑮	調理台	W600 × D550 × H890	2	-	-	-	-	台	
⑯	流し台	W600 × D550 × H890	2	-	-	-	-	台	
⑰	コンロ台	W600 × D545 × H635	4	-	-	-	-	台	
⑱	掛時計	φ310 × D44 × -	7	6	9	7	6	台	
⑲	スチール引違い書庫（スチール戸）	W899 × D450 × H1,050	-	-	-	9	-	台	
—	室名札（突出タイプ、平付タイプ）	W240 × - × H80	11	9	12	11	9	台	ネーム入れ無し
Ⓐ	全槽式シンク	W1,580 × D577 × H986	6	7	6	4	7	台	FRP製、シンク部高さH781
Ⓑ	シャワーユニット	W1,485 × D1,485 × H2,120	1	-	-	-	-	台	浴槽なし

【既存備品移設（仮設校舎工事範囲）】


○家庭科室調理台 教員用 1台、生徒用 8台 ⇒ 解体時 処分

○理科室実験台 教員用 1台、生徒用 7台 ⇒ 解体時 処分

○放送室 放送卓 1台 ⇒ 本校舎への再移設工事は別途工事

※その他、点線表記の備品引っ越しは全て別途工事とする。

形式	仮設校舎			13
工事名	米子市立就将小学校仮設校舎賃貸借			
図面名	備品リスト			
縮尺	S=1/1	年月日	平成 29 年 12 月 06 日	

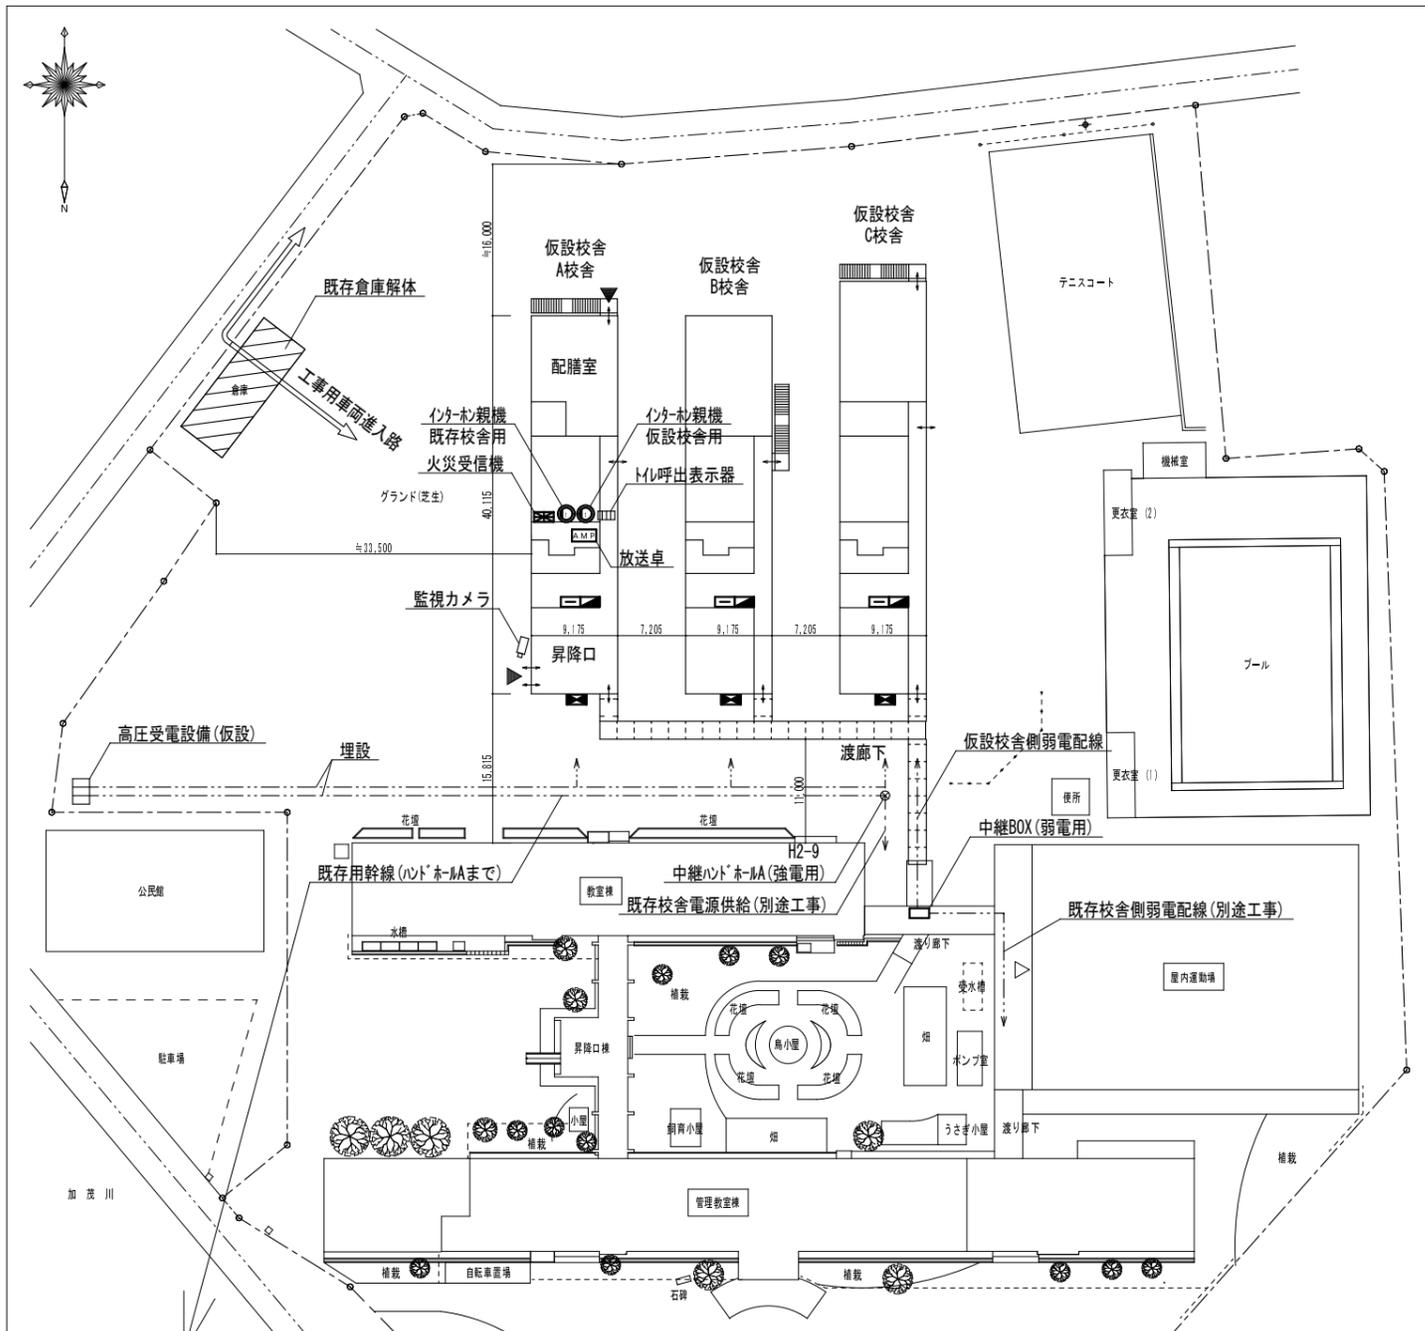

【電気設備工事工事区分表】


	既存校舎工事	仮設校舎工事	備考
一期工事			
仮設キュービクル設置		○	撤去まで(2期工事)
ハットホールの設置		○	撤去まで(2期工事)
仮設QB~ハットホールの配線		○	配線及び撤去(2期)まで
ハットホール~既存校舎配線	○		配線及び撤去(2期)まで
火報受信機(仮設校舎へ設置)		○	
放送卓(仮設校舎へ移設)		○	
インターネット親機(仮設校舎へ設置)		○	既存校舎用、仮設校舎用共
多目的トイレ呼出表示器(仮設校舎へ移設)		○	
監視カメラ(仮設校舎へ設置)		○	
弱電中継BOX設置		○	撤去まで(2期工事)
既存校舎~中継BOX配線(弱電)	○		配線及び撤去まで
仮設校舎~中継BOX配線(弱電)		○	配線及び撤去まで

【既存校舎用電源供給リスト】※ハンドホールの直線線ぎは別途工事

用途	ブレーカサイズ	電気容量
管理・教室棟 電灯用 CVT60	MCCB3P225AF150AT	48.9KVA
教室棟 電灯用 CVT38	MCCB3P100AF100AT	15.0KVA
屋内運動場 電灯用 CVT60	MCCB3P225AF125AT	19.0KVA
管理・教室棟 音楽室1700動力用 CVT22	MCCB3P100AF 75AT	10.0KVA
管理・教室棟 職員室1700動力用 CVT38	MCCB3P100AF100AT	15.0KVA
管理・教室棟 保健室1700動力用 CVT22	MCCB3P100AF 75AT	7.0KVA
教室棟 図書室1700動力用 CVT22	MCCB3P100AF 75AT	9.0KVA
ポンプ室 消火栓ポンプ動力用 FP22-3C	H MCCB3P225AF125AT	11.0KW
ポンプ室 照明 電灯用 CV5.5-2C	MCCB3P 50AF 20AT	1.0KVA
ポンプ室 教室棟揚水ポンプ動力用 CV14-3C	MCCB3P100AF 75AT	3.7KWx2
ポンプ室 警報用 CVV2-10C		
ポンプ室 教室棟高架水槽用 CV5.5-3C		
プール 電灯用 CV5.5-3C	MCCB3P 50AF 20AT	1.0KVA
プール 動力用 CVT22	MCCB3P100AF 75AT	7.0KW

【平成30年度】

配置図 S=1/750

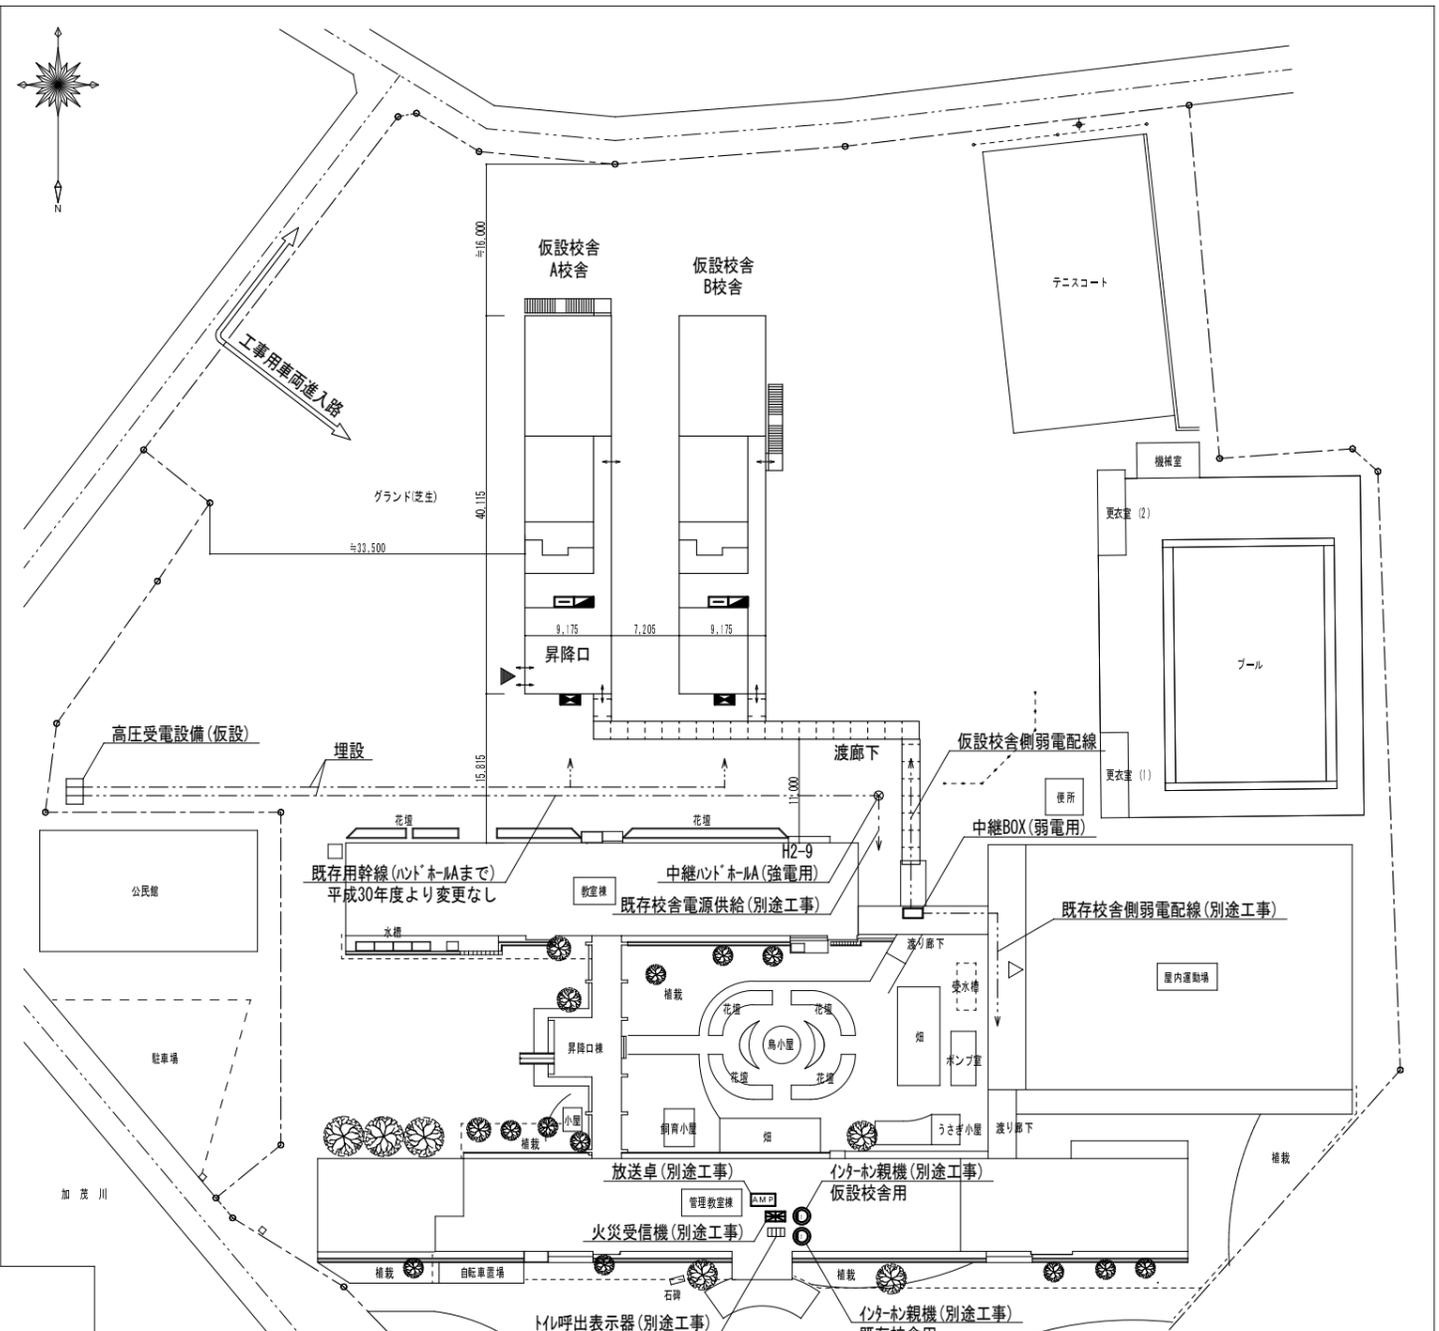


【電気設備工事工事区分表】

	既存校舎工事	仮設校舎工事	備考
二期工事			
火報受信機(本校舎へ設置)	○		
放送卓(本校舎へ移設)	○		
インターネット親機(本校舎へ移設)	○		既存校舎用、仮設校舎用共
監視カメラ	○		既存校舎、仮設校舎共
多目的トイレ呼出表示器(本校舎へ移設)	○		
既存校舎~中継BOX配線(弱電)	○		配線及び撤去まで
仮設校舎~中継BOX配線(弱電)		○	配線及び撤去まで


【平成31年度】

配置図 S=1/750

形式	仮設校舎	E
工事名	米子市立就将小学校仮設校舎賃貸借	
図面名	屋外幹線図	O 1
縮尺	S=1/750 年月日 平成 29 年 12 月 06 日	

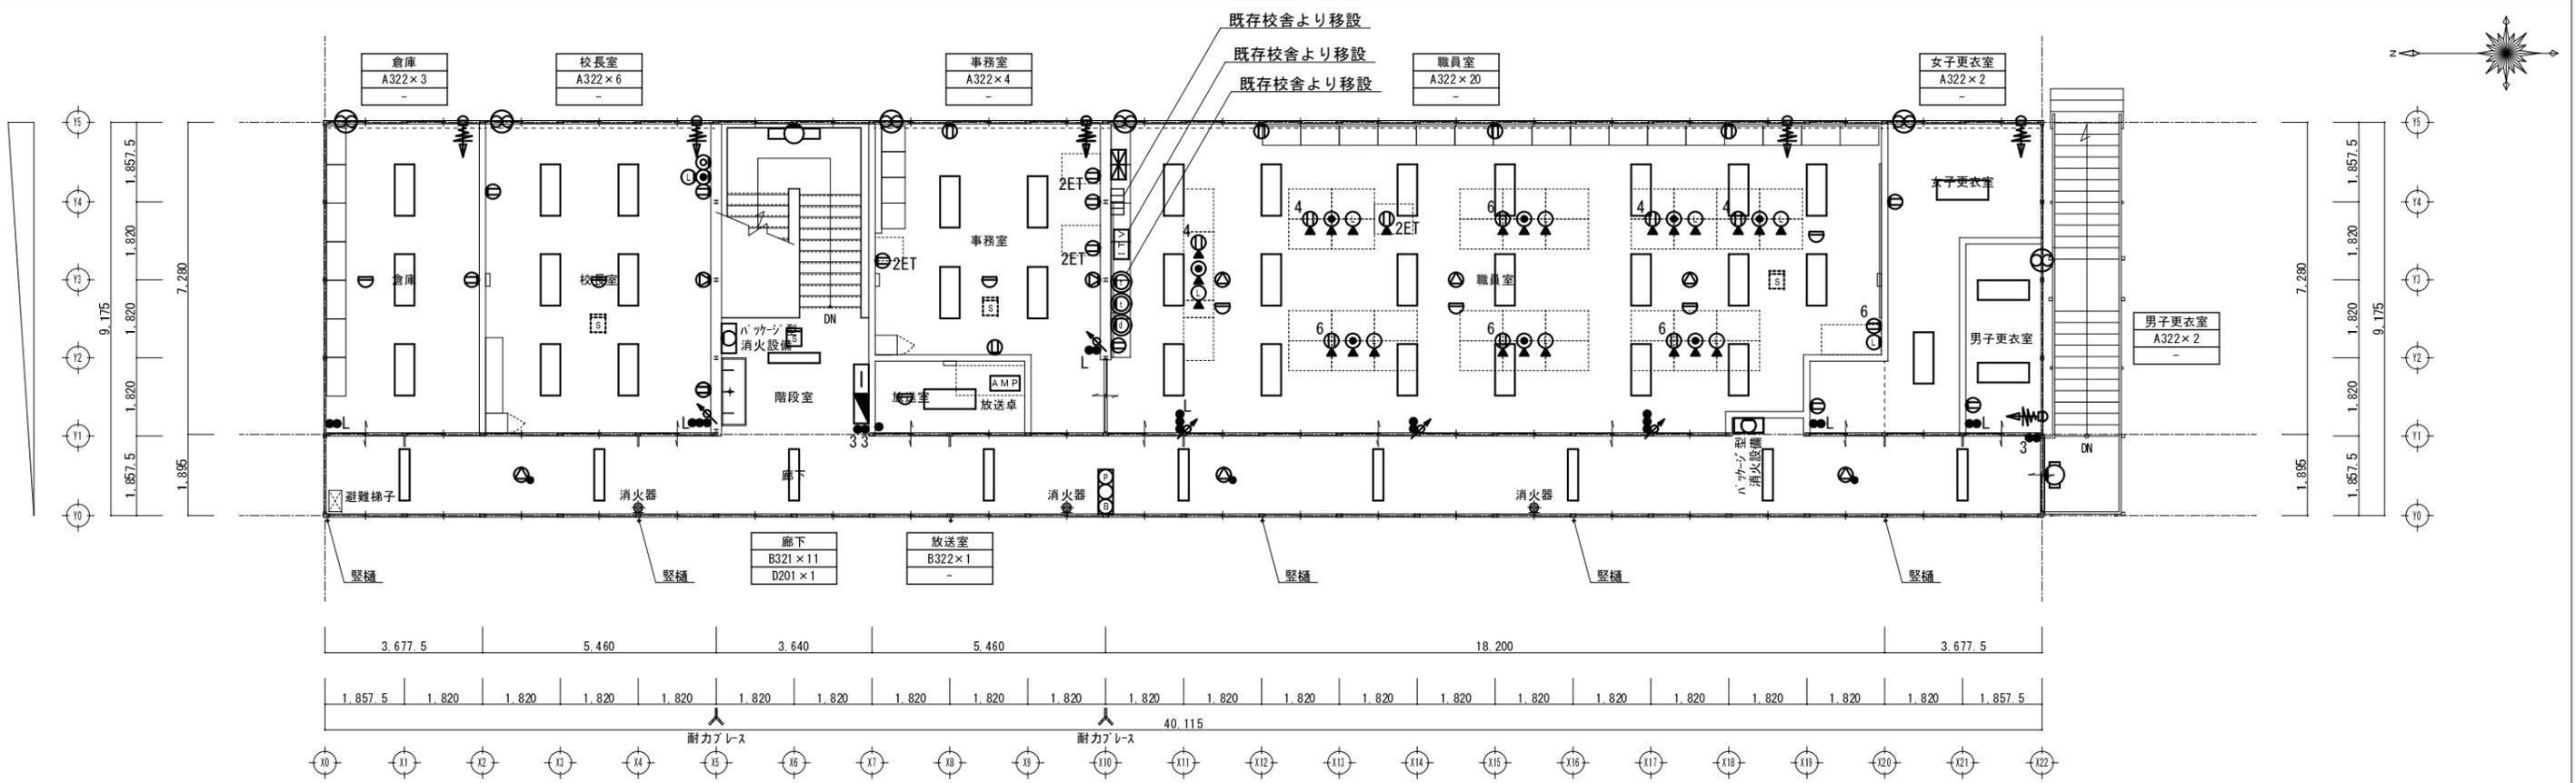


2階平面図 S=1/150

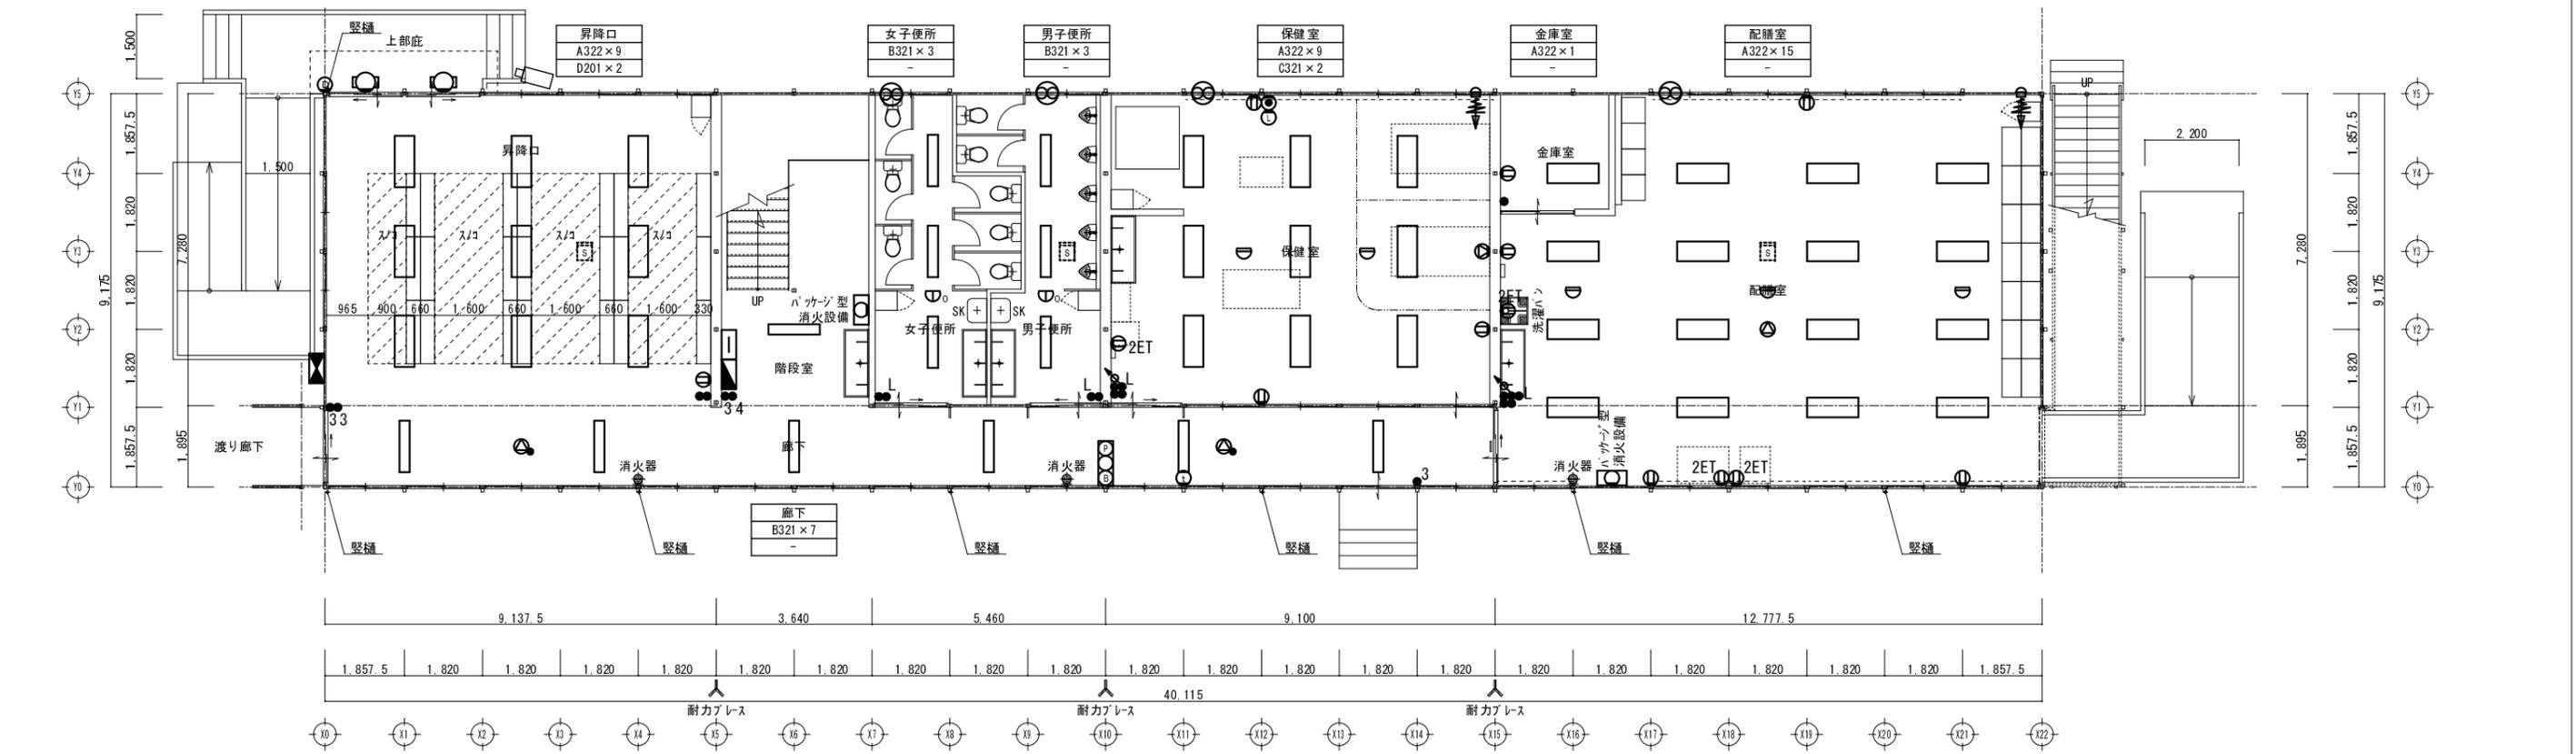


1階平面図 S=1/150

A校舎【平成30年度】

形式	仮設校舎	E
工事名	米子市立就將小学校仮設校舎賃借	02
図面名	プロット図 A校舎【平成30年度】	
縮尺	S=1/150 年月日 平成29年12月06日	

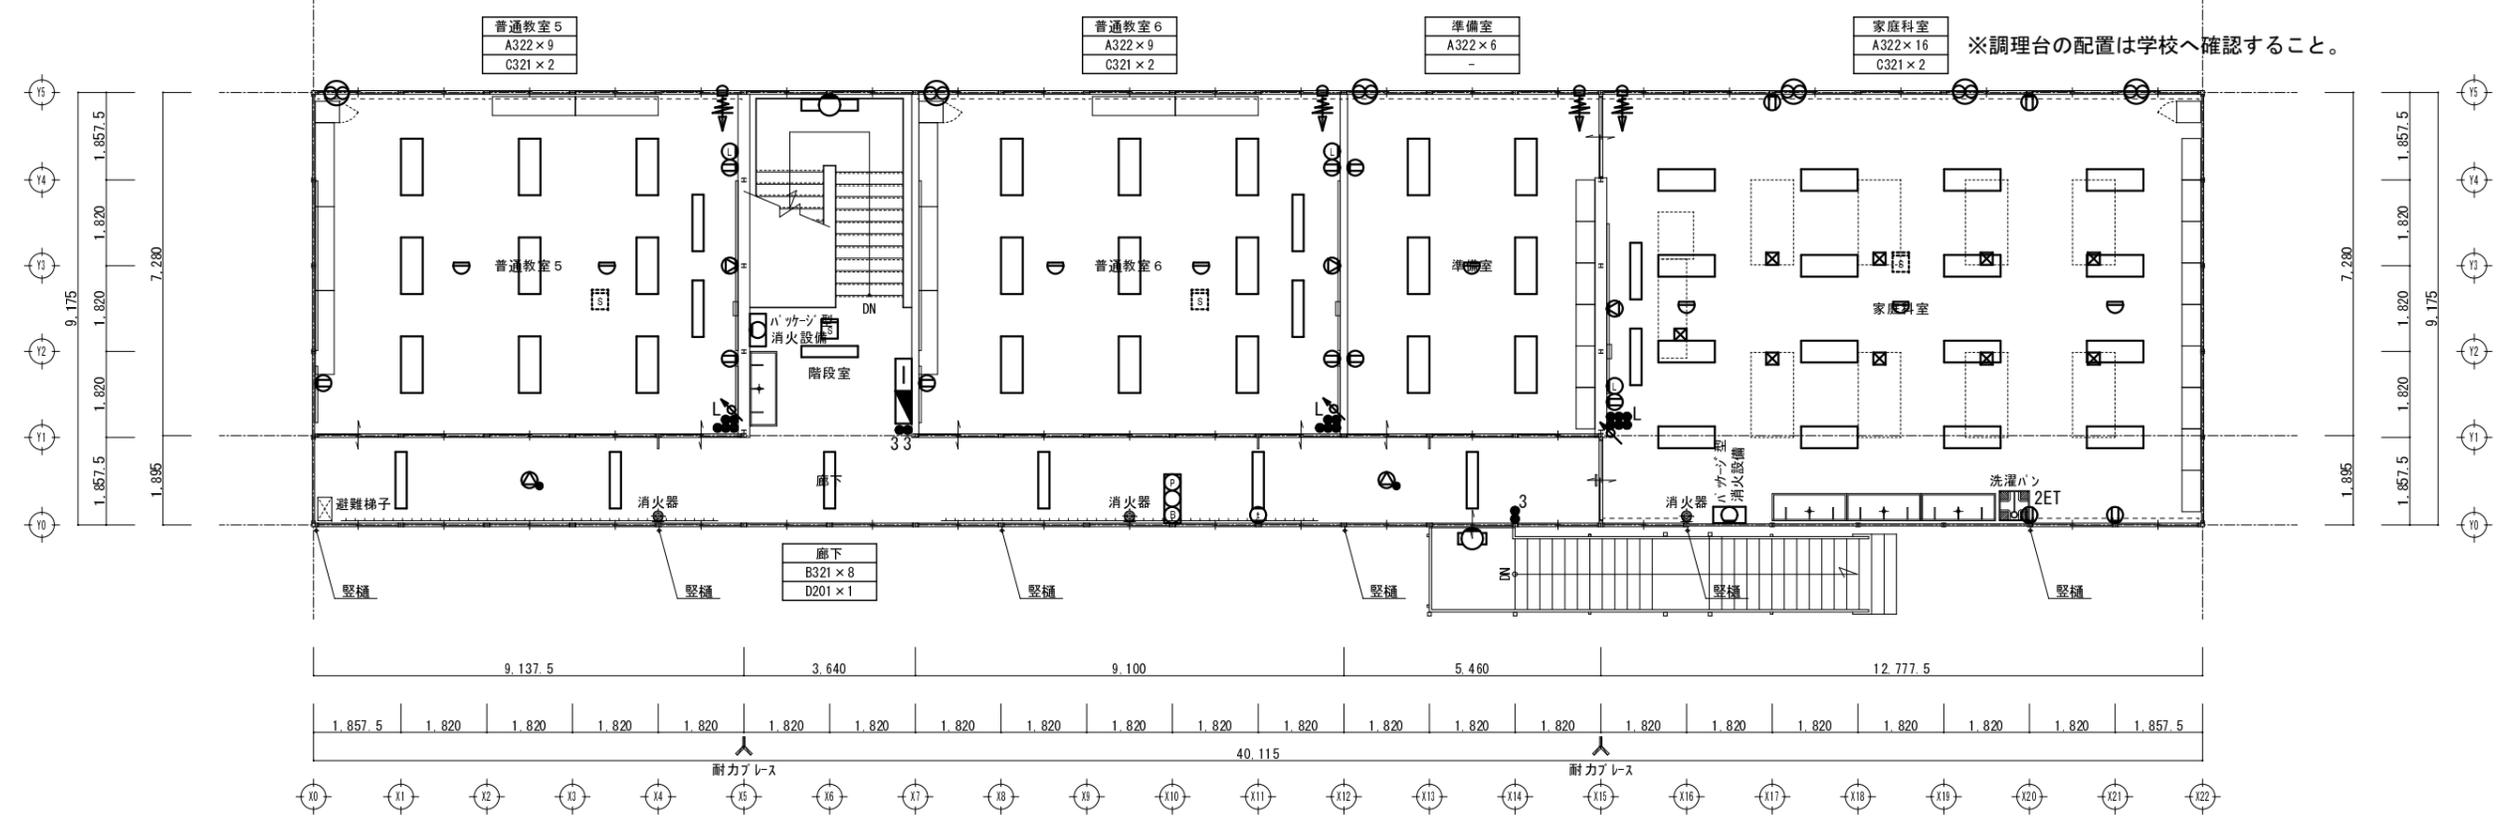



2階平面図 S=1/150

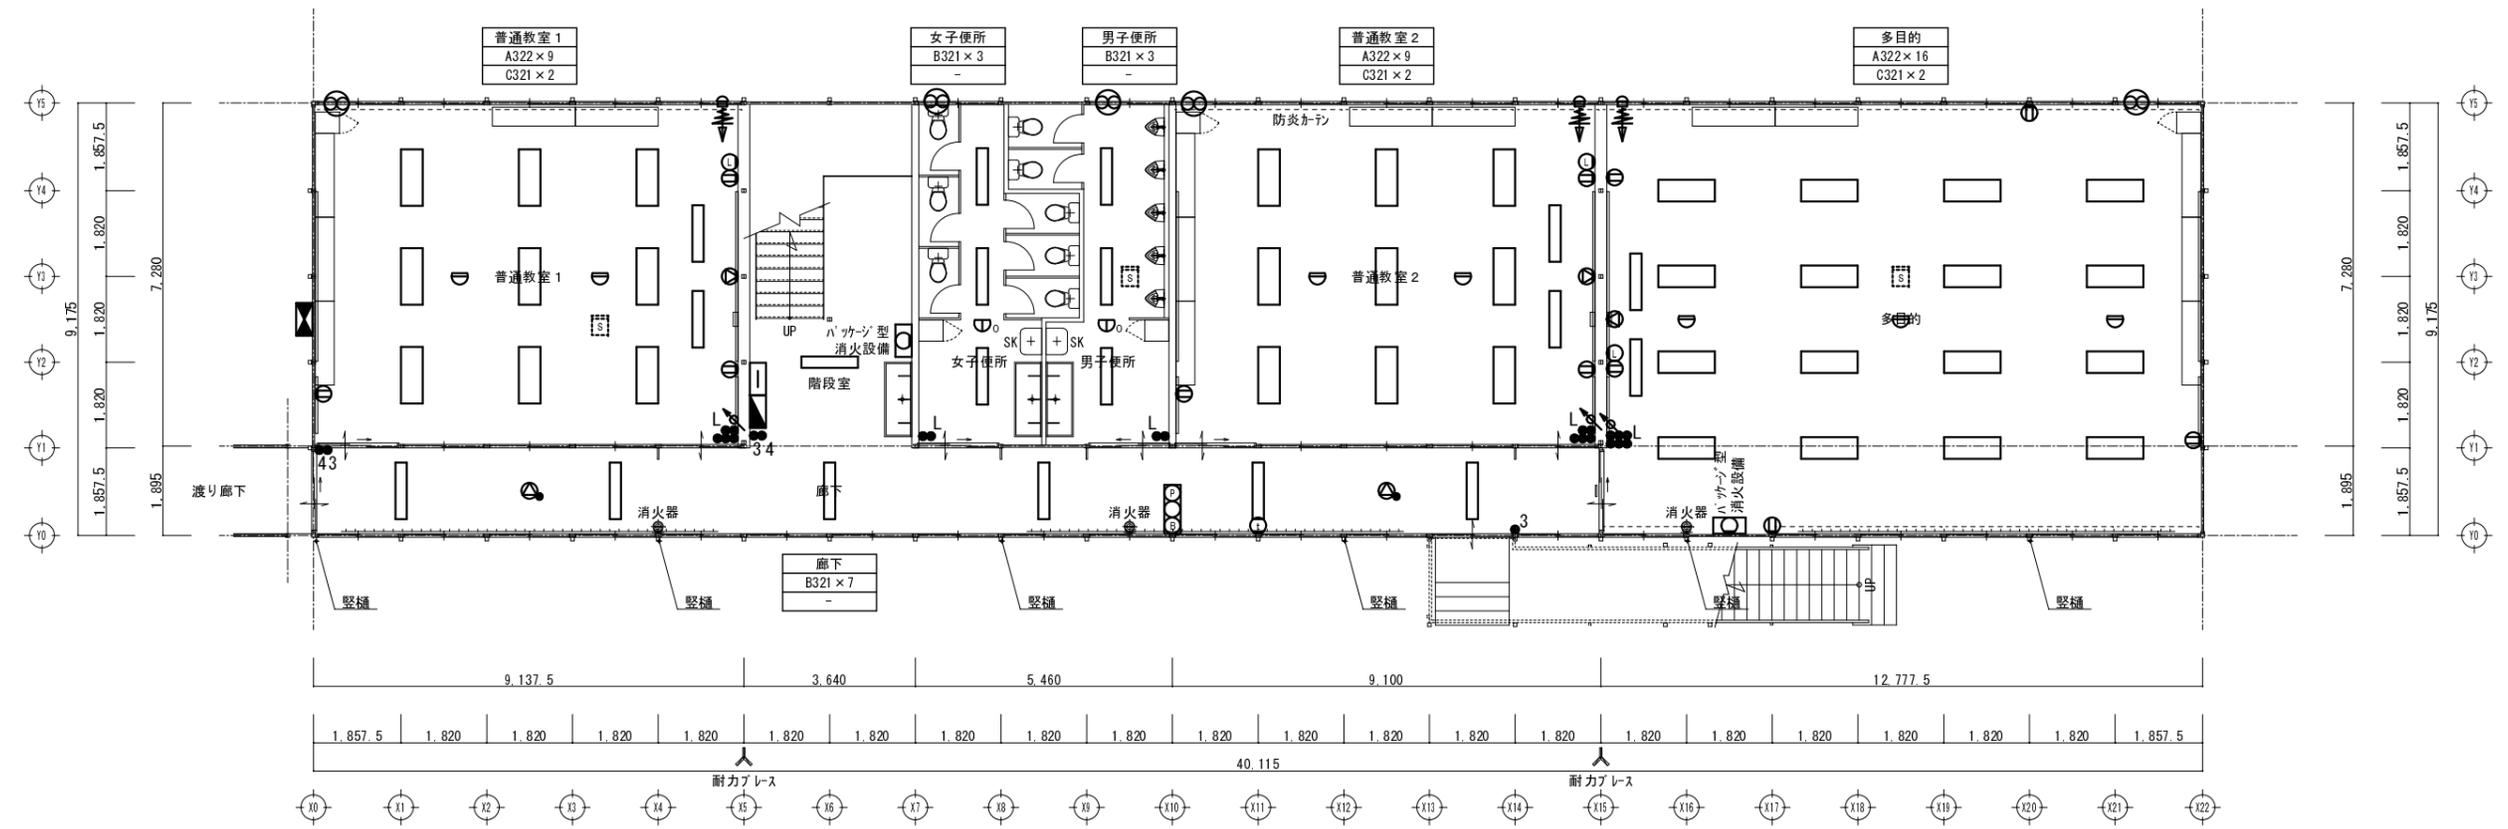

1階平面図 S=1/150



B校舎【平成30年度】

形式	仮設校舎	E
工事名	米子市立就将小学校仮設校舎賃借	O 3
図面名	プロット図 B校舎【平成30年度】	
縮尺	S=1/150 年月日 平成 29 年 12 月 06 日	

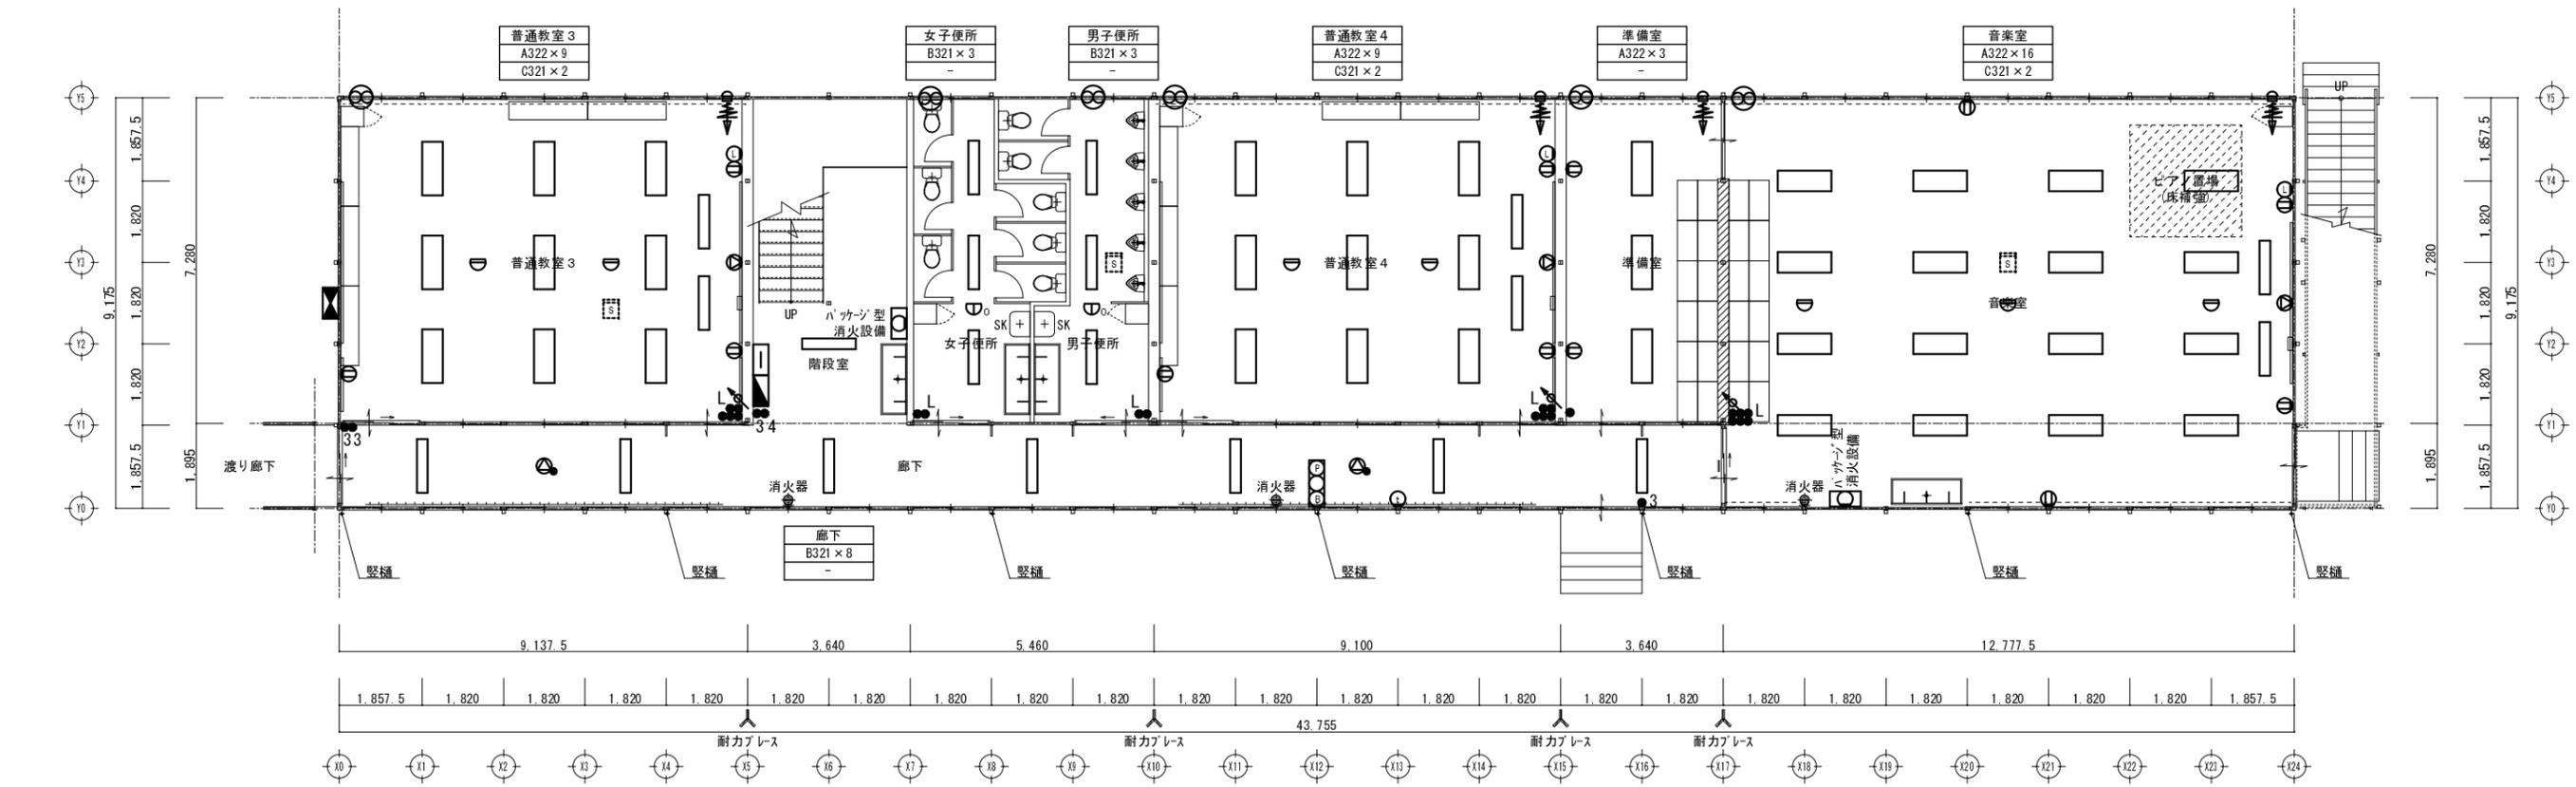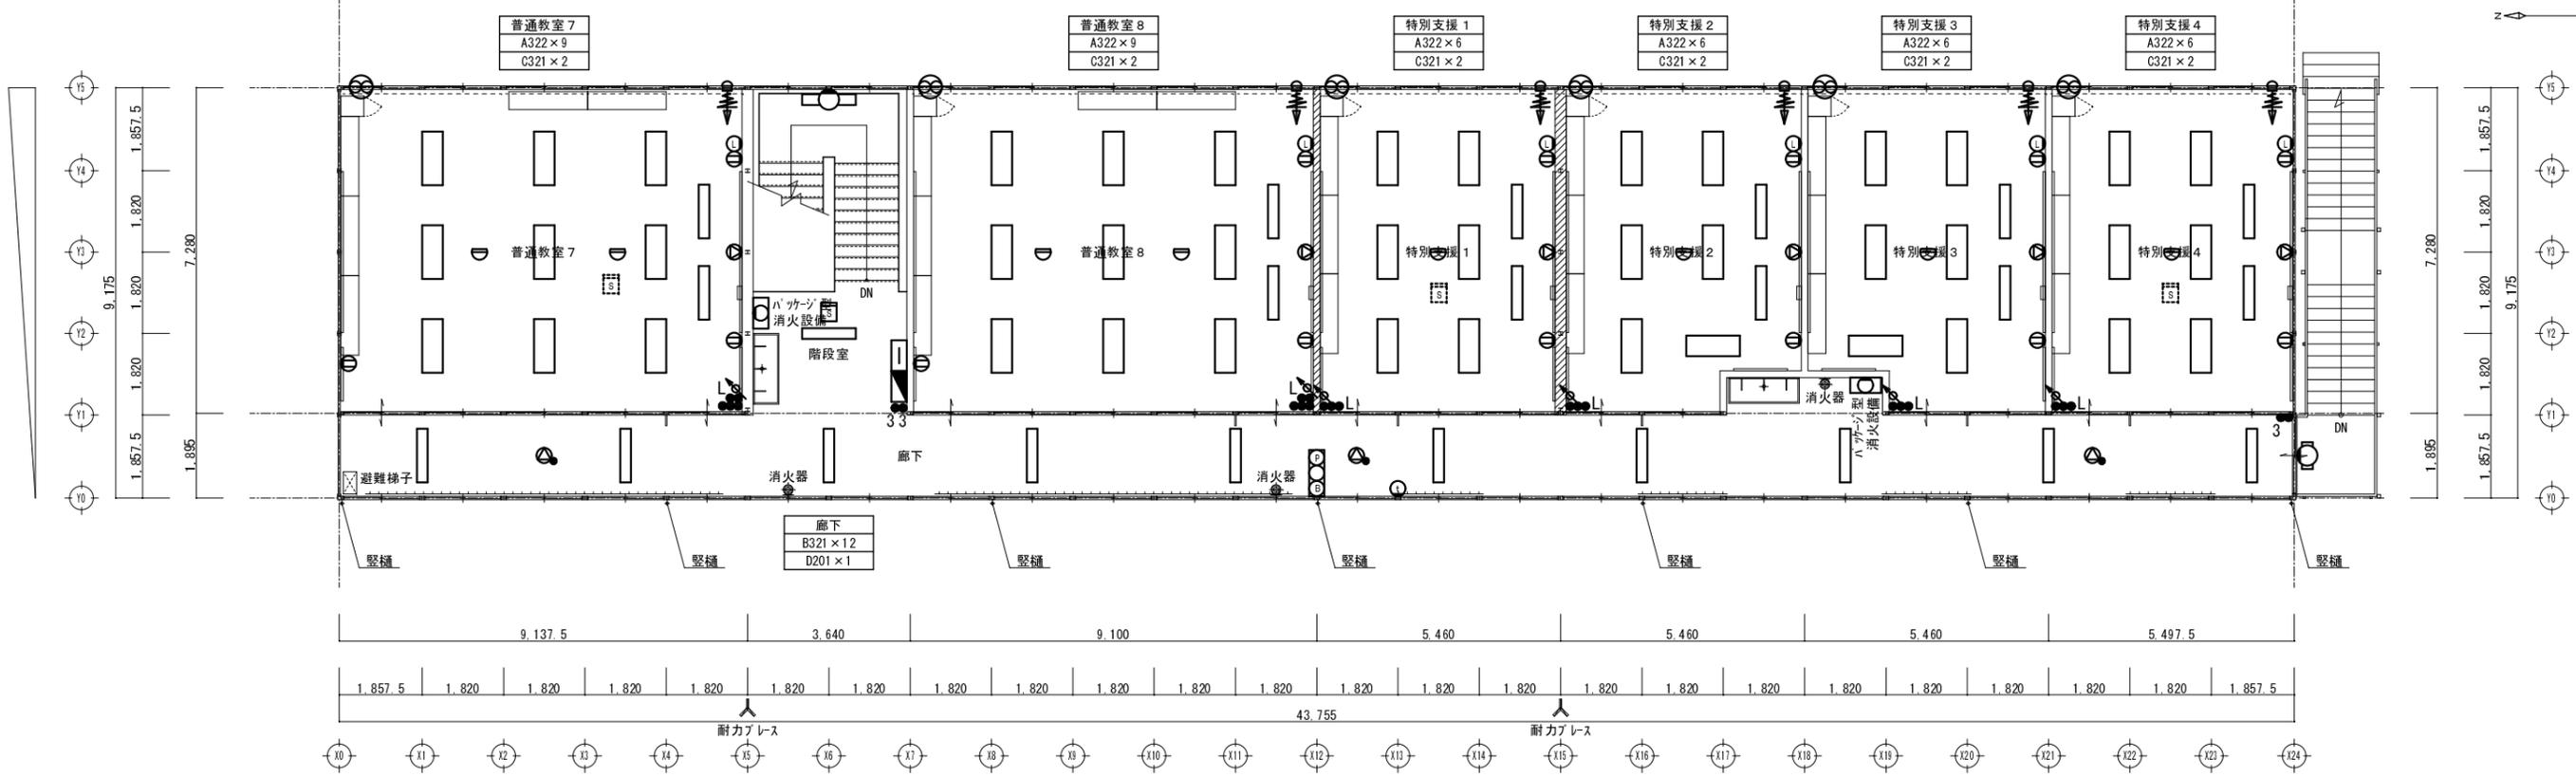

C校舎【平成30年度】

形式	仮設校舎	E	
工事名	米子市立就将小学校仮設校舎賃貸借		
図面名	プロット図 C校舎 【平成30年度】		
縮尺	S=1/150		
	年月日	平成 29 年 12 月 06 日	O 4

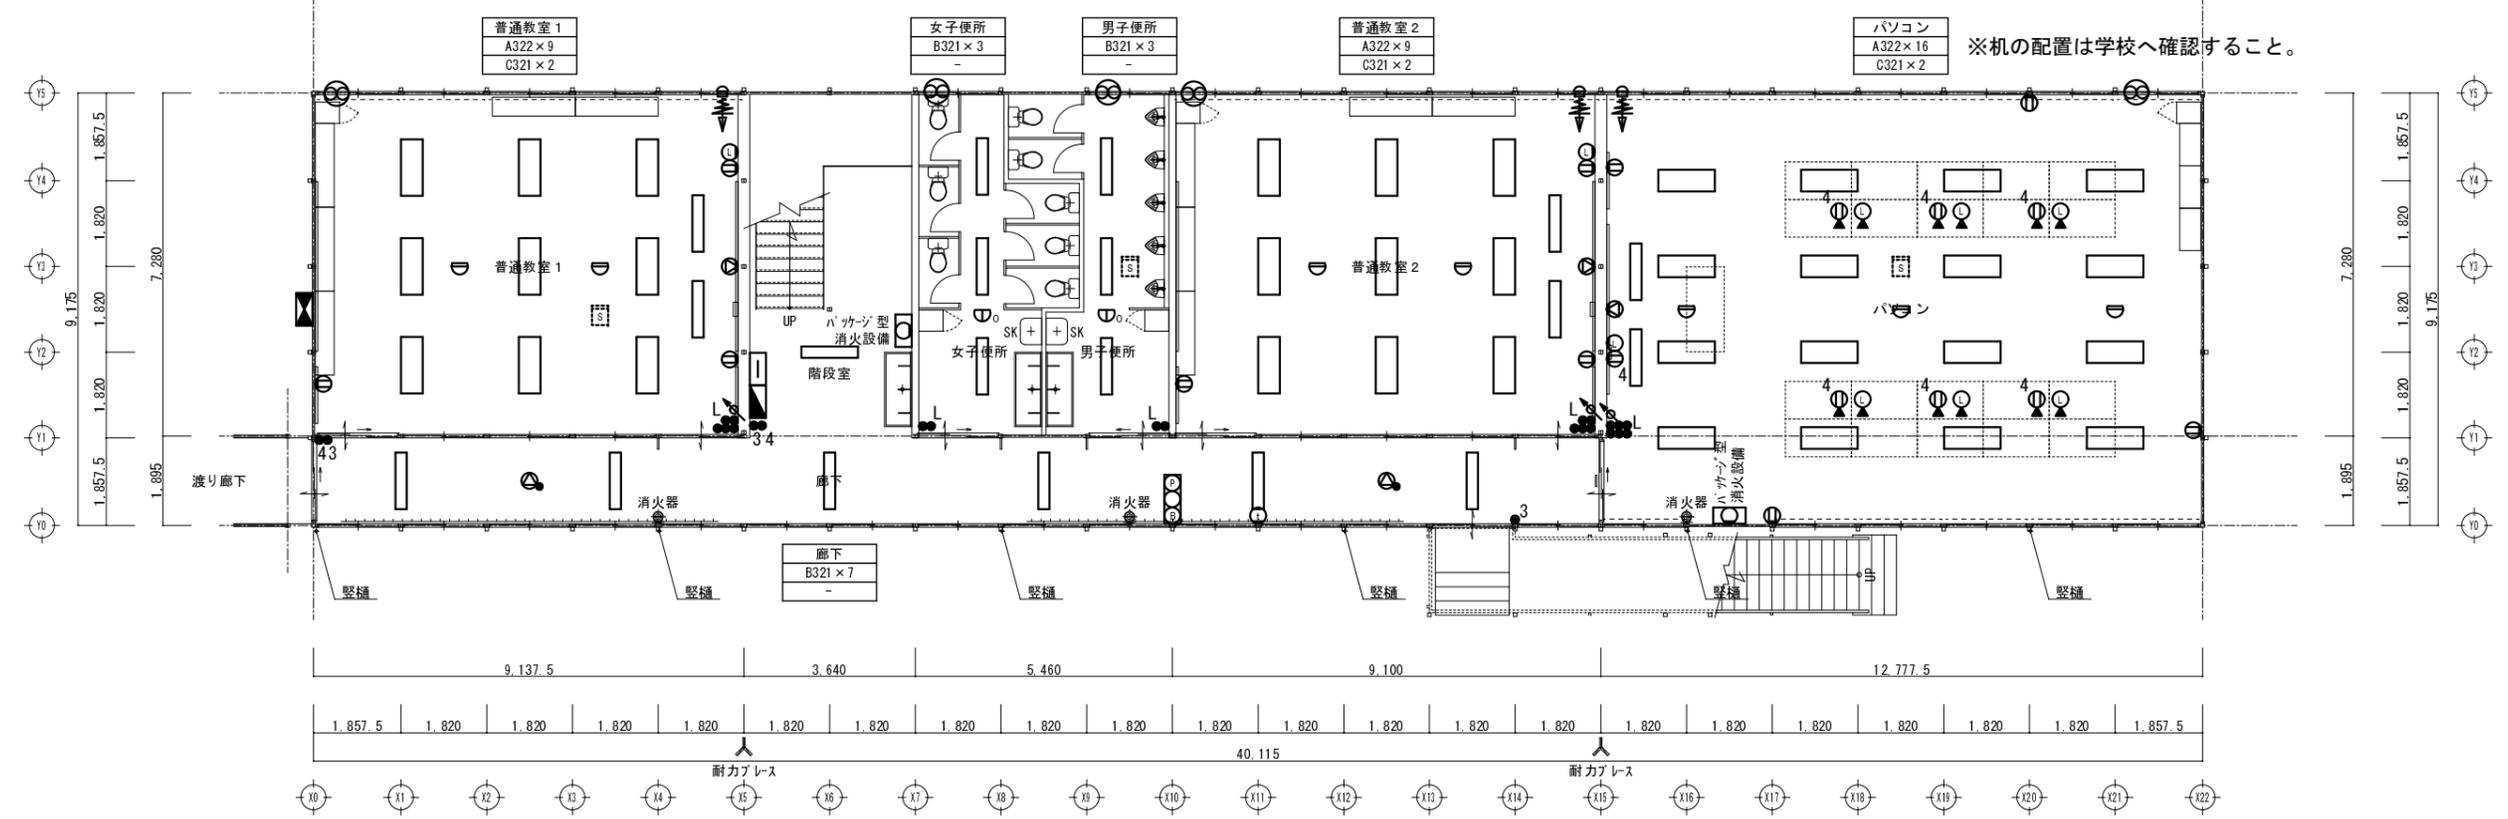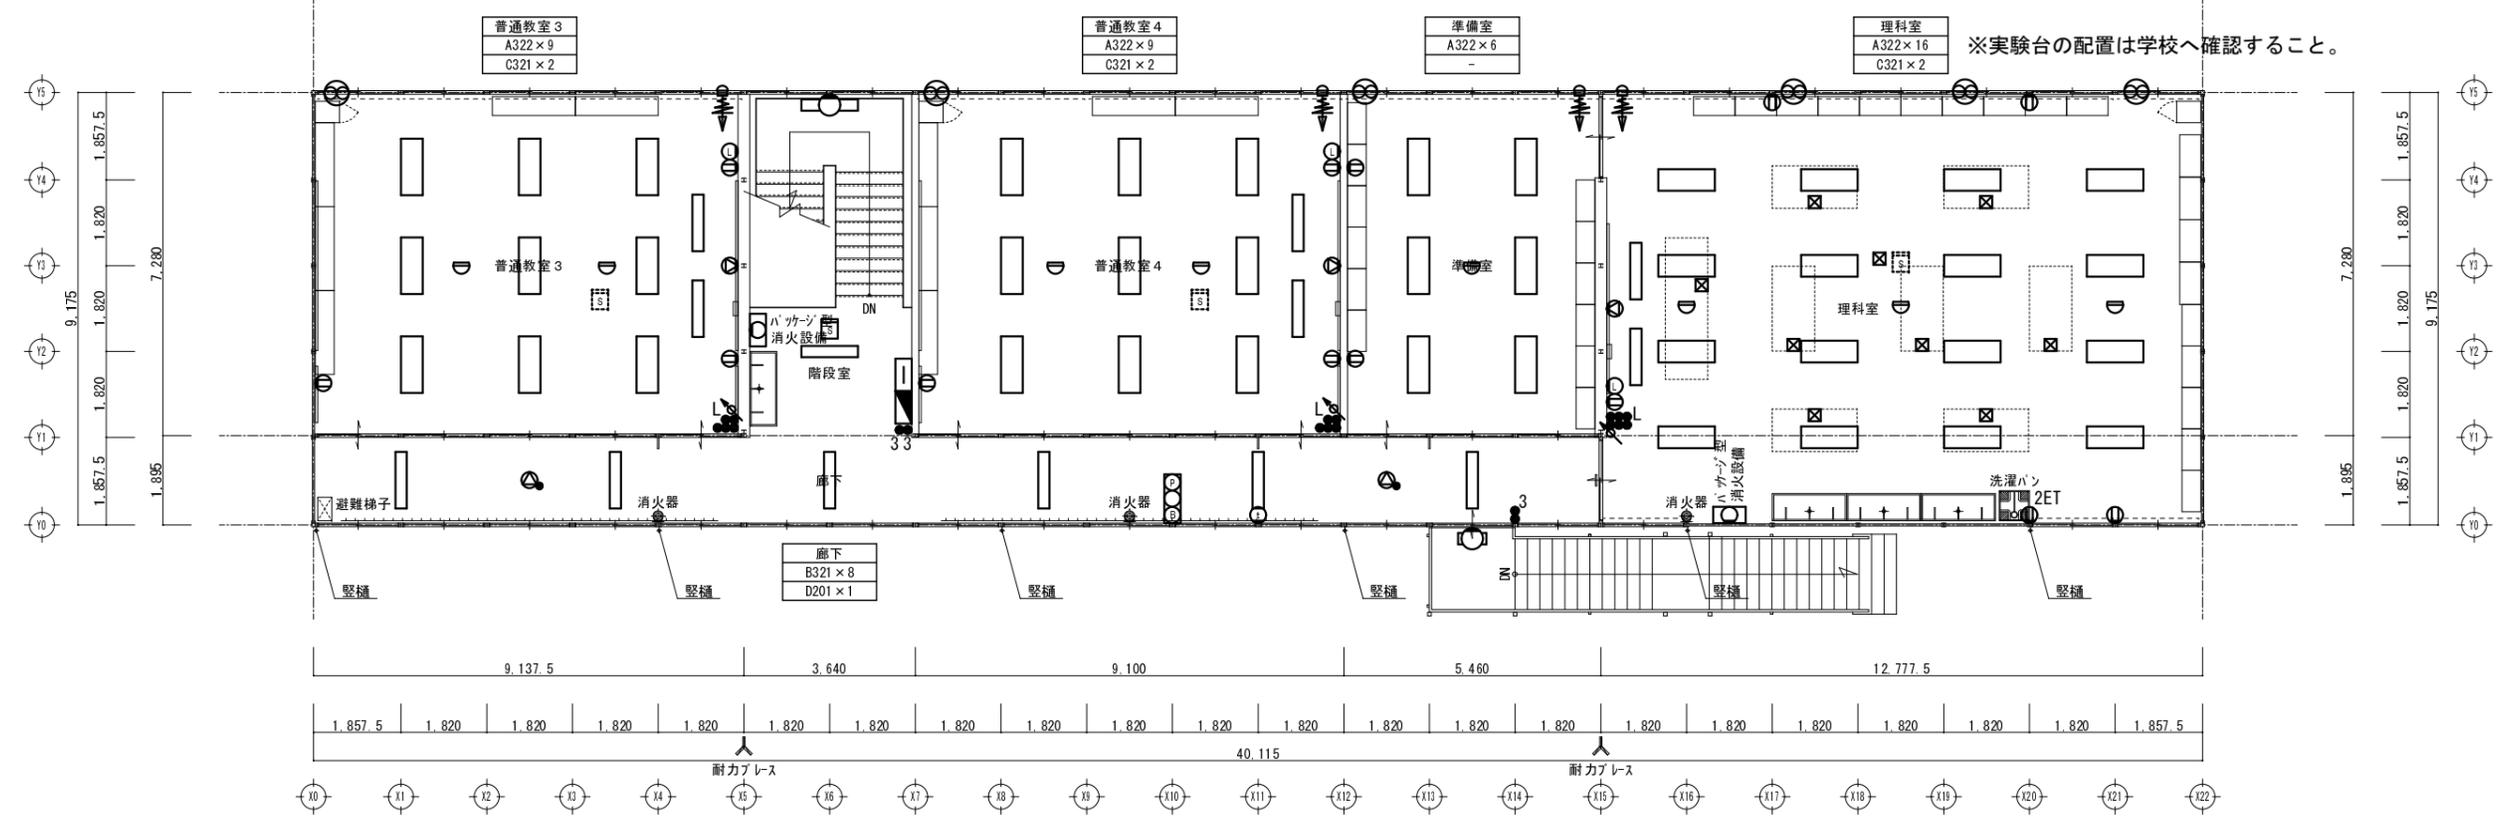

B校舎【平成31年度】

形式	仮設校舎	E
工事名	米子市立就将小学校仮設校舎賃貸借	06
図面名	プロット図 B校舎【平成31年度】	
縮尺	S=1/150 年月日 平成 29 年 12 月 06 日	

電気設備凡例


記号	名称	備考
●	片切スイッチ	1P15A×1
● ₃	3路スイッチ	3W15A×1
● ₄	4路スイッチ	4W15A×1
● _L	片切パイロットスイッチ	PL4A×1
⊖	壁コンセント	特記なき2P15A×2
⊖ _{2E1}	壁コンセント	2P15A×2 接地極付・接地端子付
⊖ _床	床付コンセント	2P15A×2 接地極付
⊗	電源繋ぎ	実験台用100V
⊗	火災受信機	P型1級 壁掛型
⊗ _P	総合盤	P型1級発信機、表示灯、ベル内臓
⊖ _熱	熱感知器	差動式 2種
⊖ _{熱0}	熱感知器	定温式 特種 防水型
⊖ _煙	煙感知器	光電式 2種
⊖ _{煙S}	煙感知器	光電式 2種 (天井裏)
⊖ _煙	パッケージ型消火設備	(1)型 露出型 表示灯付
⊖ _消	消火器	ABC 10型 設置台
⊖ _直	直列ユニット	
⊖ _電	電話モジュラー	
⊖ _電	電話モジュラー	床露出モジュラー取付
⊖ _情	情報モジュラー	
⊖ _情	情報モジュラー	床露出モジュラー取付
⊖ _イ	インターホン親機	
⊖ _イ	インターホン子機	
⊖ _ド	ドアホン親機	
⊖ _ド	ドアホン玄関子機	
⊖ _電	電灯盤	壁掛型
⊖ _動	動力盤	壁掛型
⊖ _端	端子盤	壁掛型
⊖ _換	換気扇 (フード付き)	参考品番: EX-20SC3-S
⊖ _給	給気ガラリ	100φ
⊖ _壁	壁掛型スピーカー	L級 ATT無 3W
⊖ _壁	壁掛型スピーカー	L級 ATT付 3W
⊖ _天	天井露出型スピーカー	L級 ATT無 3W
⊖ _天	天井露出型スピーカー	L級 ATT付 3W
⊖ _ア	アッテネーター	新金属プレート
⊖ _{ITV}	監視カメラモニター	
⊖ _カ	監視カメラ	
⊖ _ト	トイレ呼出表示器	

照明器具姿図

(リ-ス品対応)


<p>定格出力形</p>	
A322	FHF32W×2 富士型
<p>定格出力形</p>	
B321	FHF32W×1 富士型
<p>高出力形</p>	
C321	FHF32W×1 黒板灯
<p>カバー: アクリル (乳白) W=104 H=434 出92</p>	
D201	FL20W×1 ブラケット

形式	仮設校舎			E
工事名	米子市立就将小学校仮設校舎賃貸借			
図面名	凡例			
縮尺	S=1/1	年月日	平成29年12月06日	

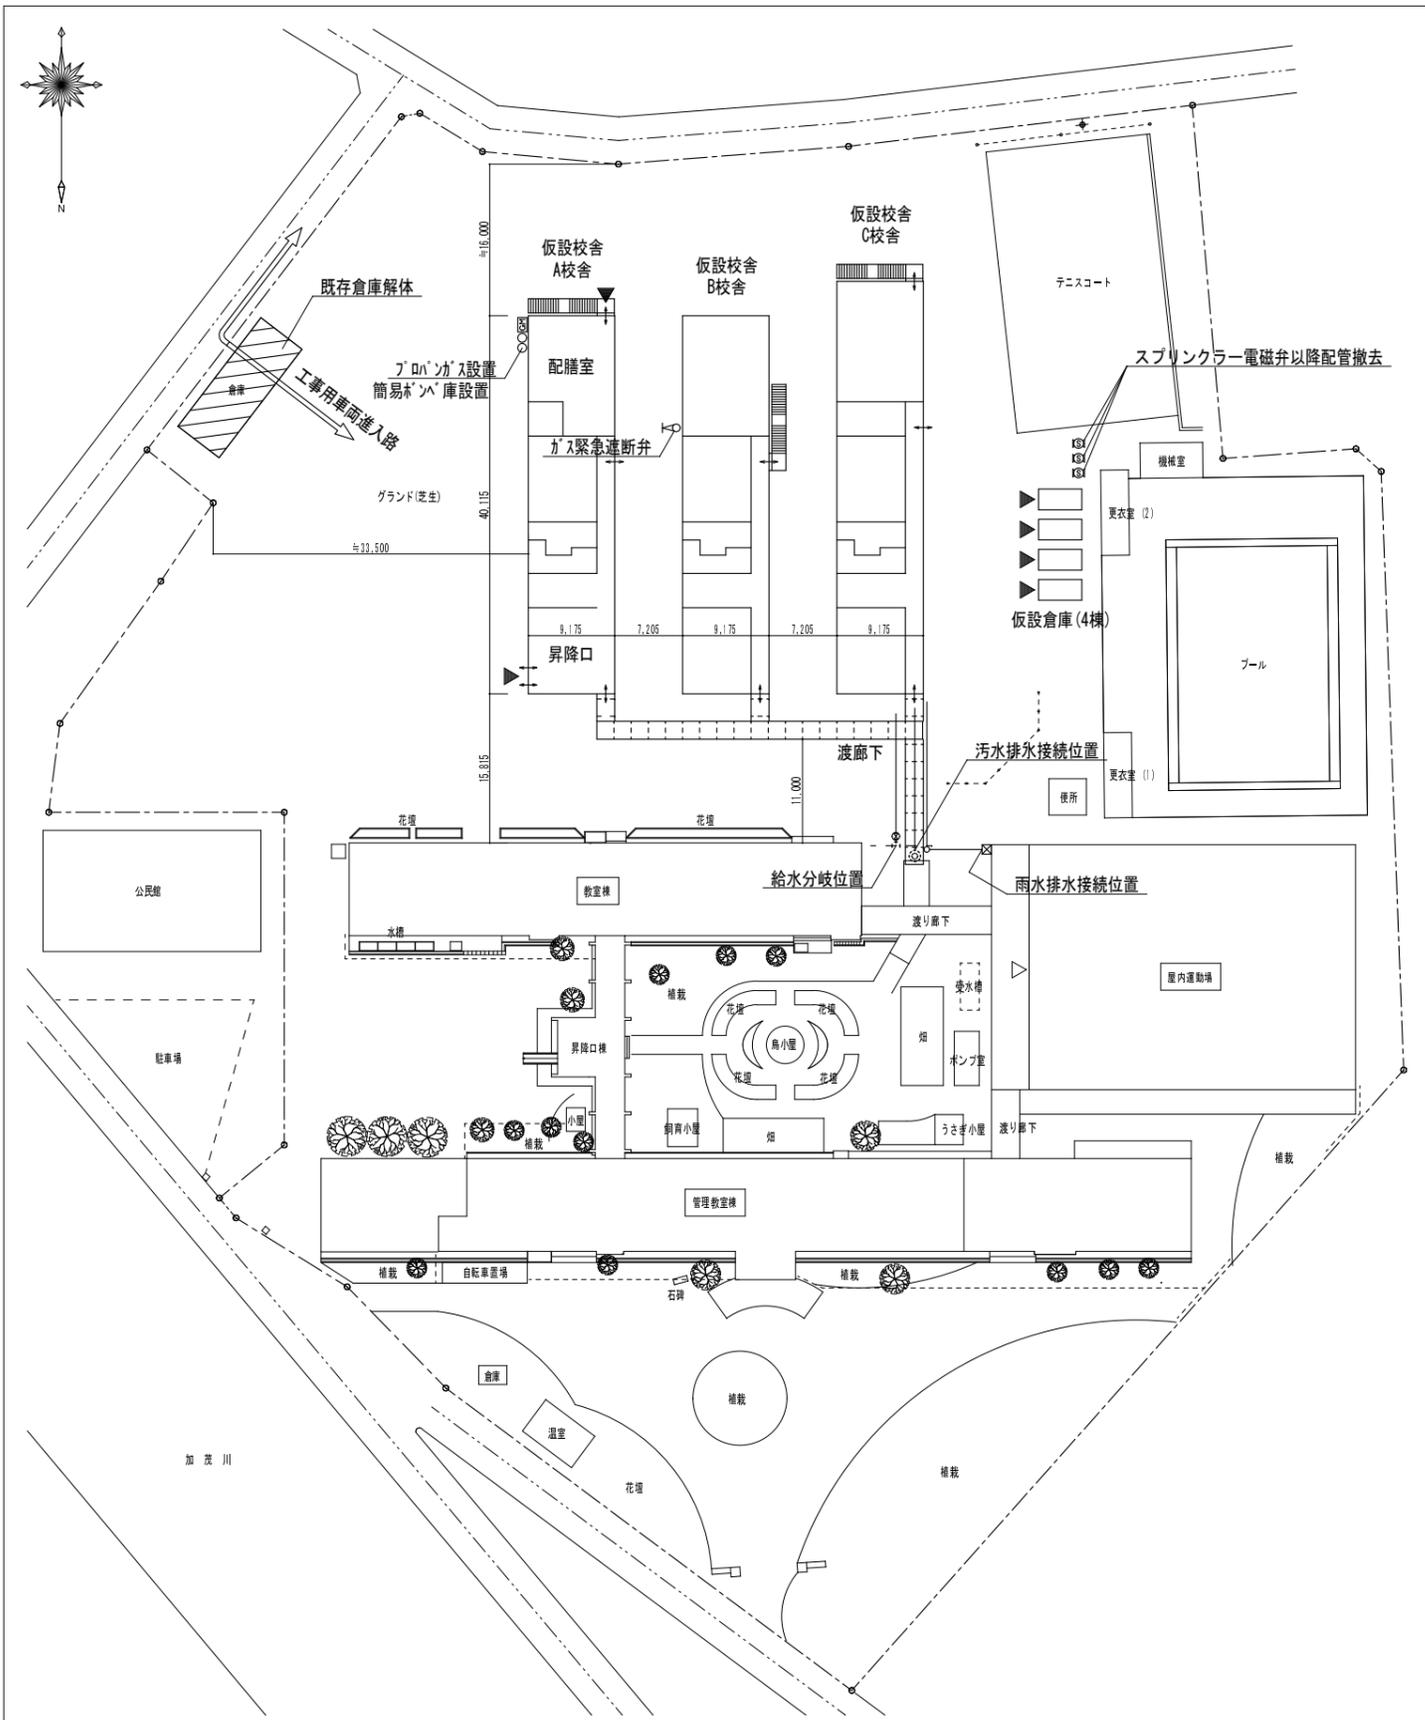

【平成30年度】


配置図 S=1/750

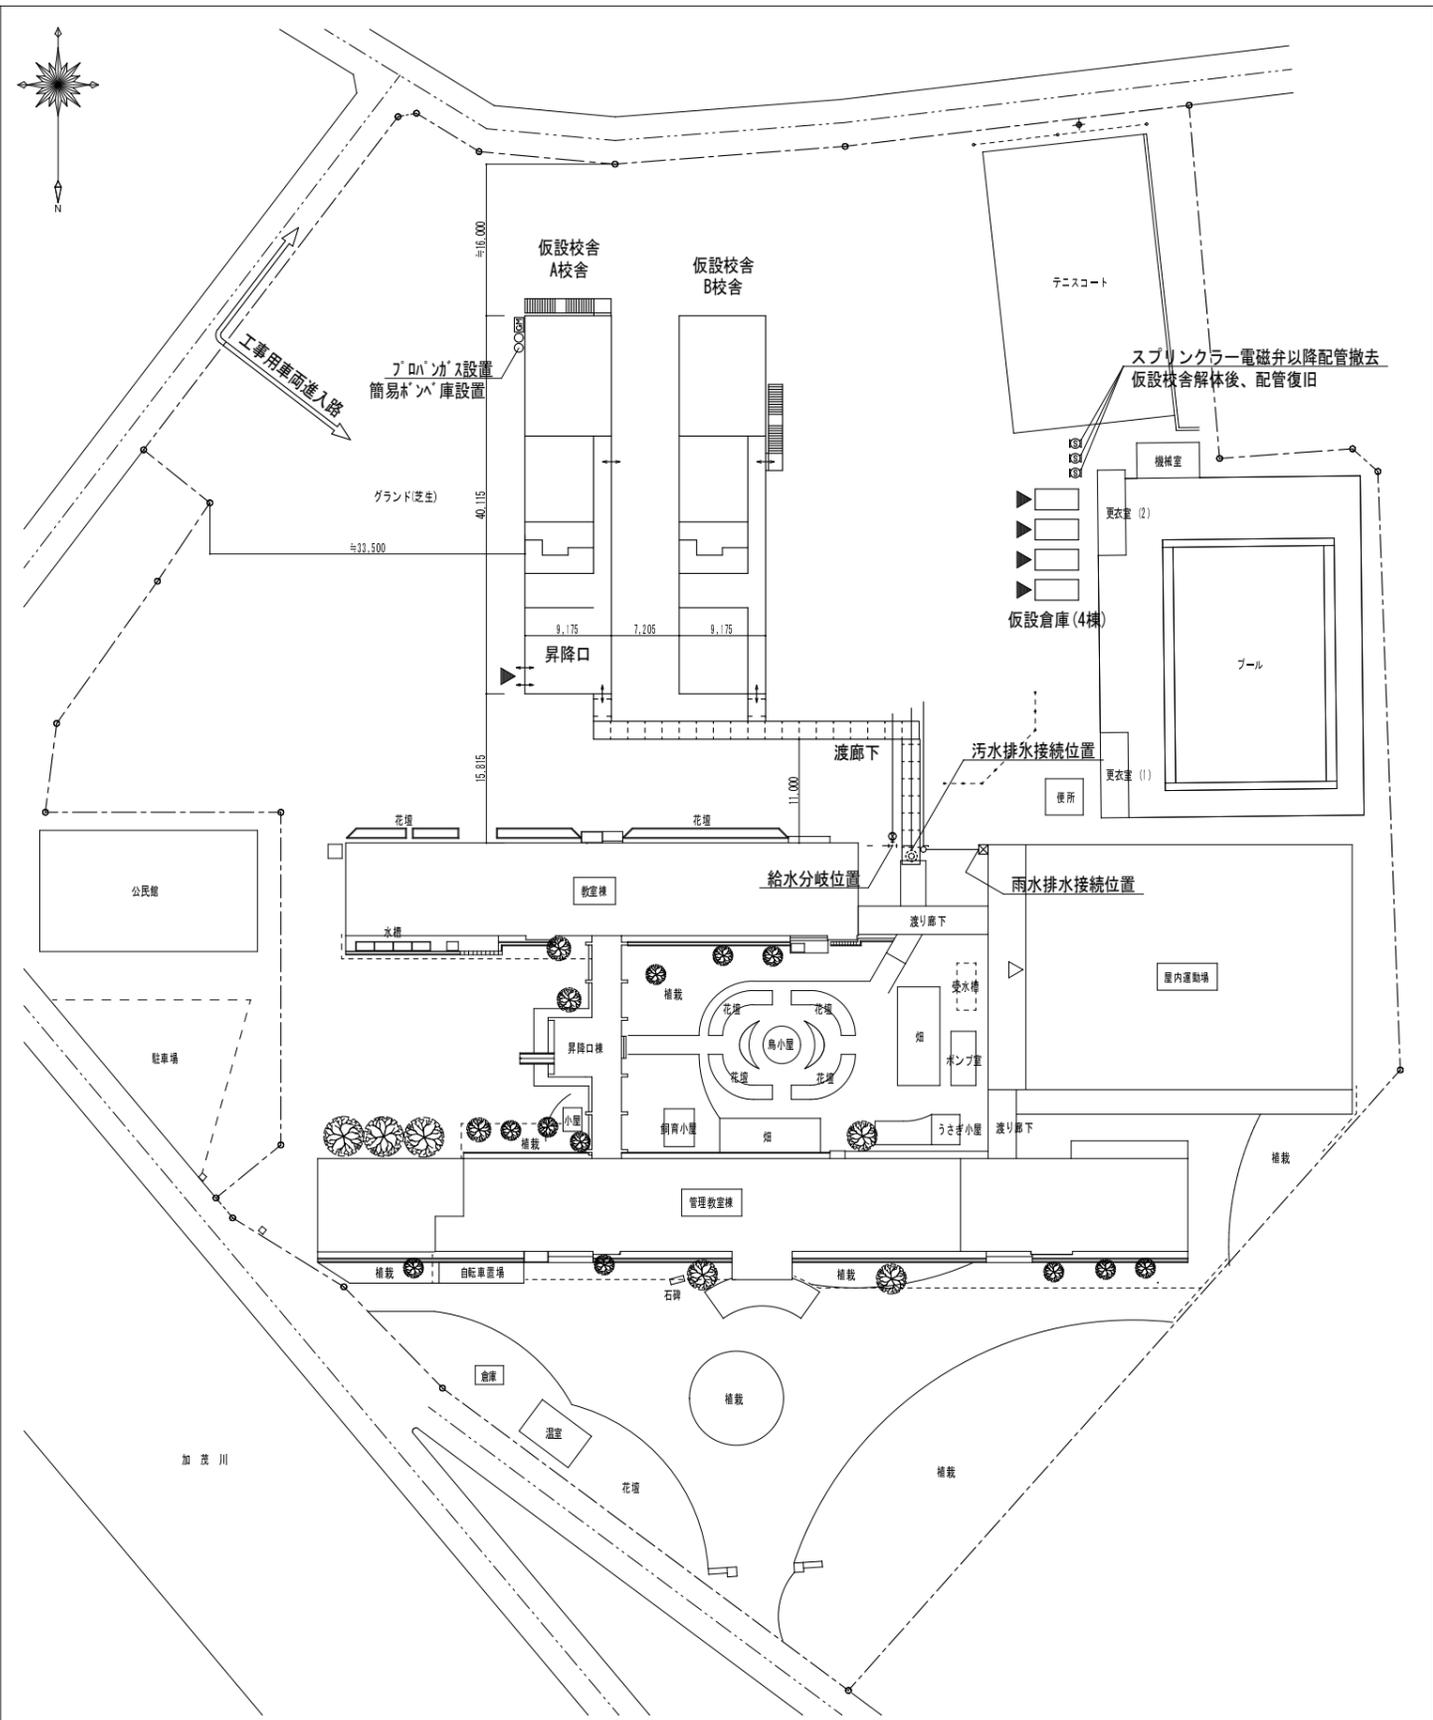

【平成31年度】

配置図 S=1/750


形式	仮設校舎			M
工事名	米子市立就将小学校仮設校舎賃貸借			O 1
図面名	屋外配管設備図			
縮尺	S=1/750	年月日	平成 29 年 12 月 06 日	

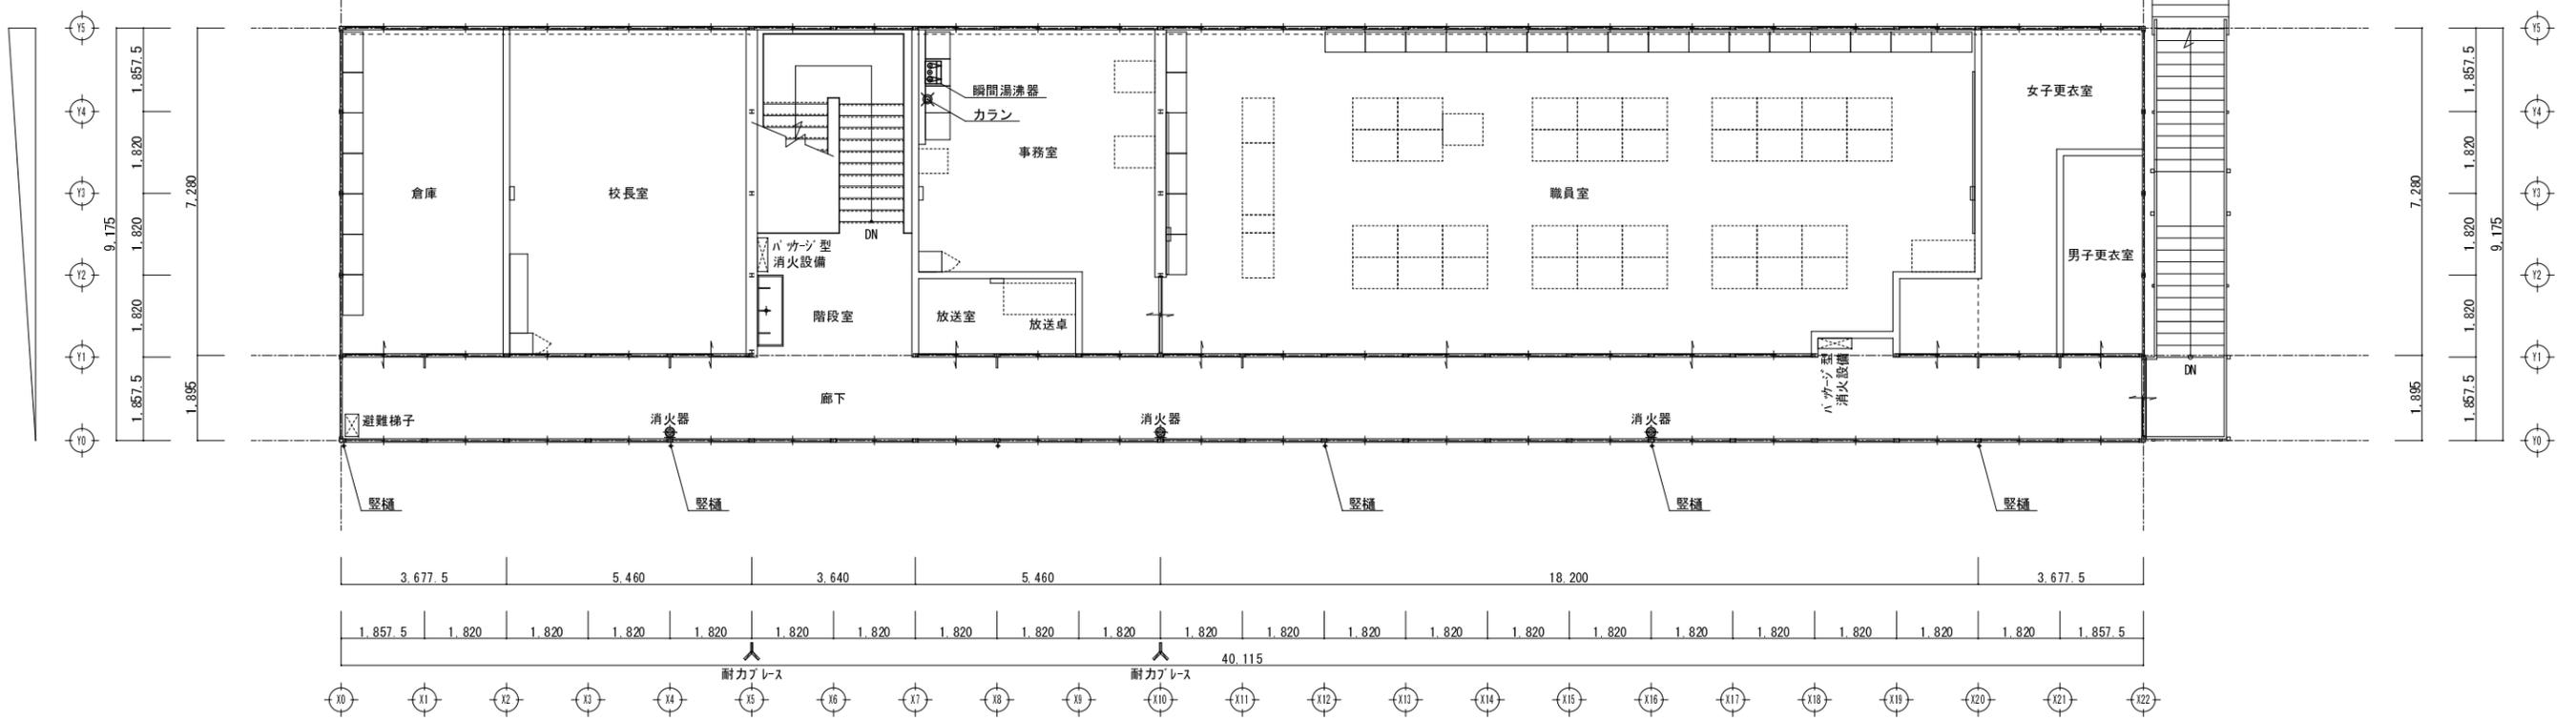

2階平面図 S=1/150

女子便所	男子便所
洋大便器×6	洋大便器×2
SK×1	スモール小便器×5
-	SK×1


給湯器16号 (シャワーエット用)

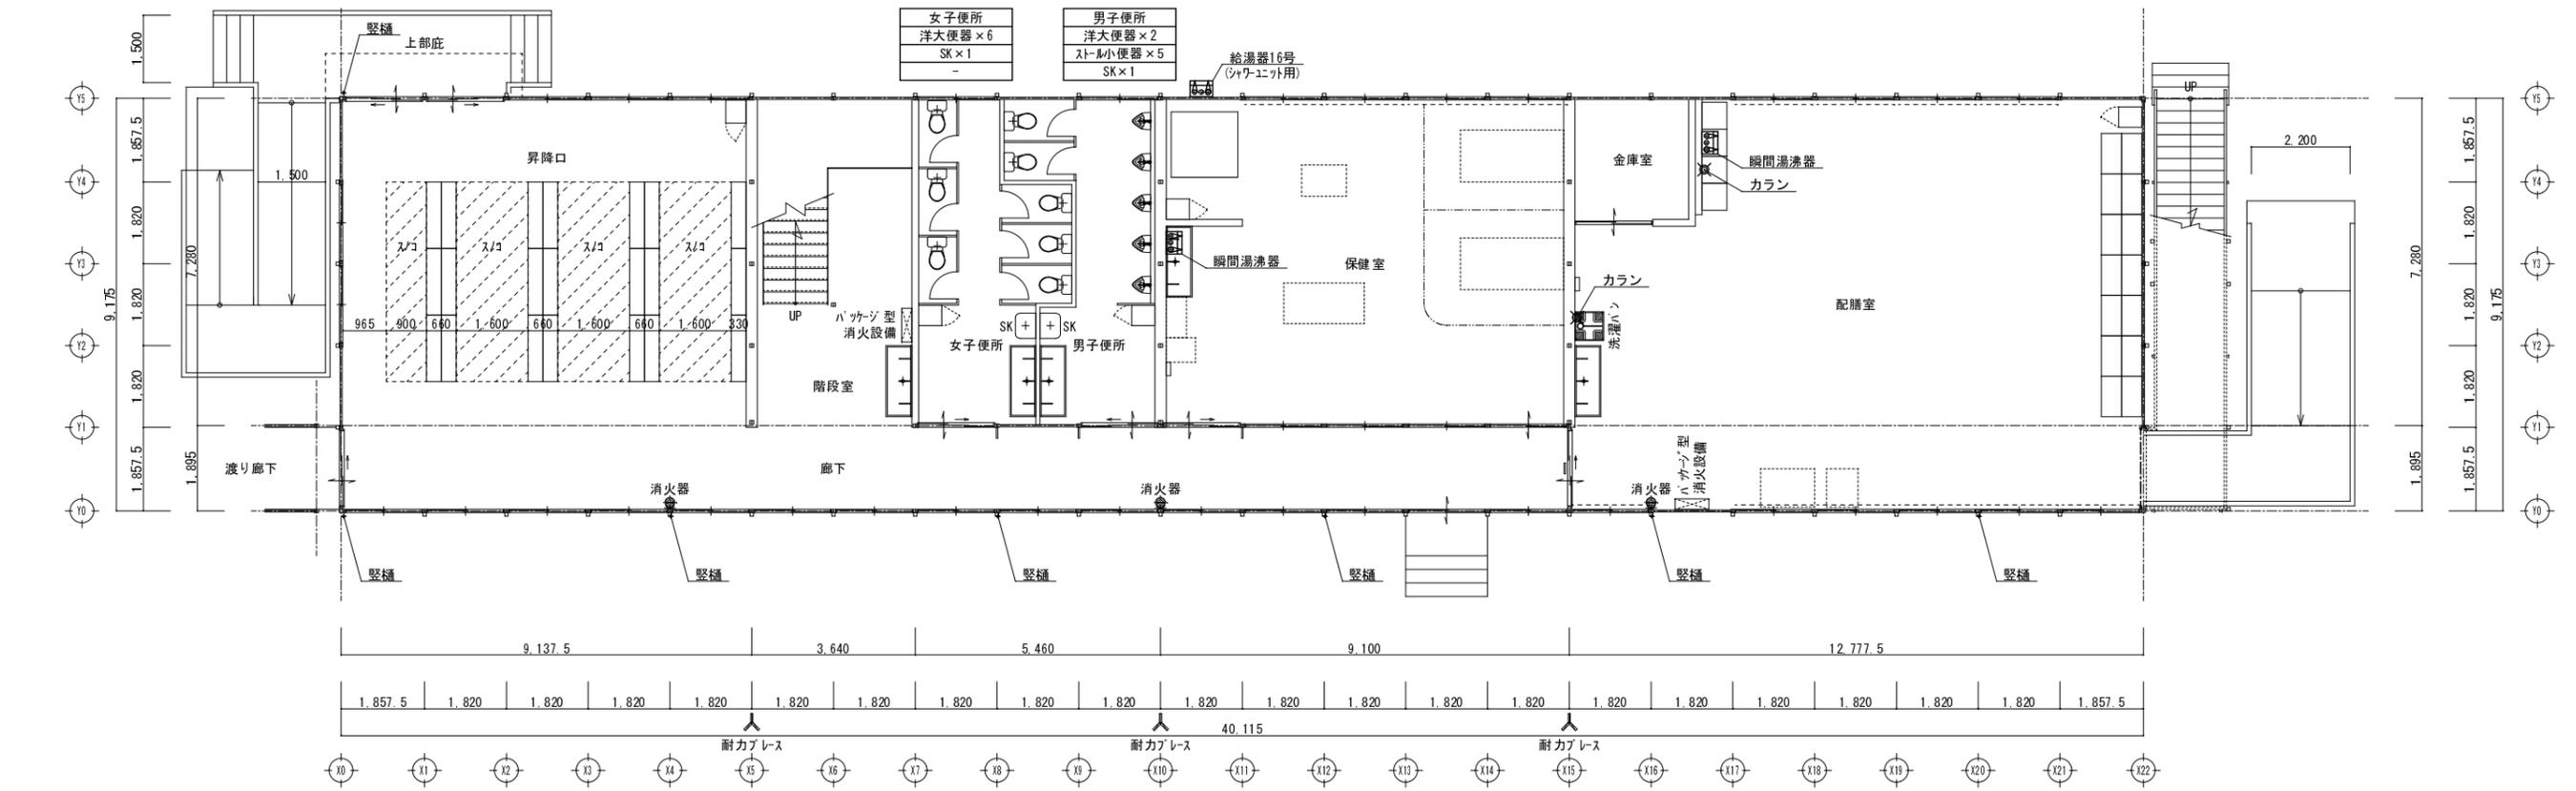


1階平面図 S=1/150

A校舎【平成30年度】


形式	仮設校舎	M
工事名	米子市立就将小学校仮設校舎賃貸借	O 2
図面名	プロット図 A校舎 【平成30年度】	
縮尺	S=1/150 年月日 平成 29 年 12 月 06 日	

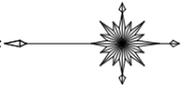

※調理台の配置は学校へ確認すること。


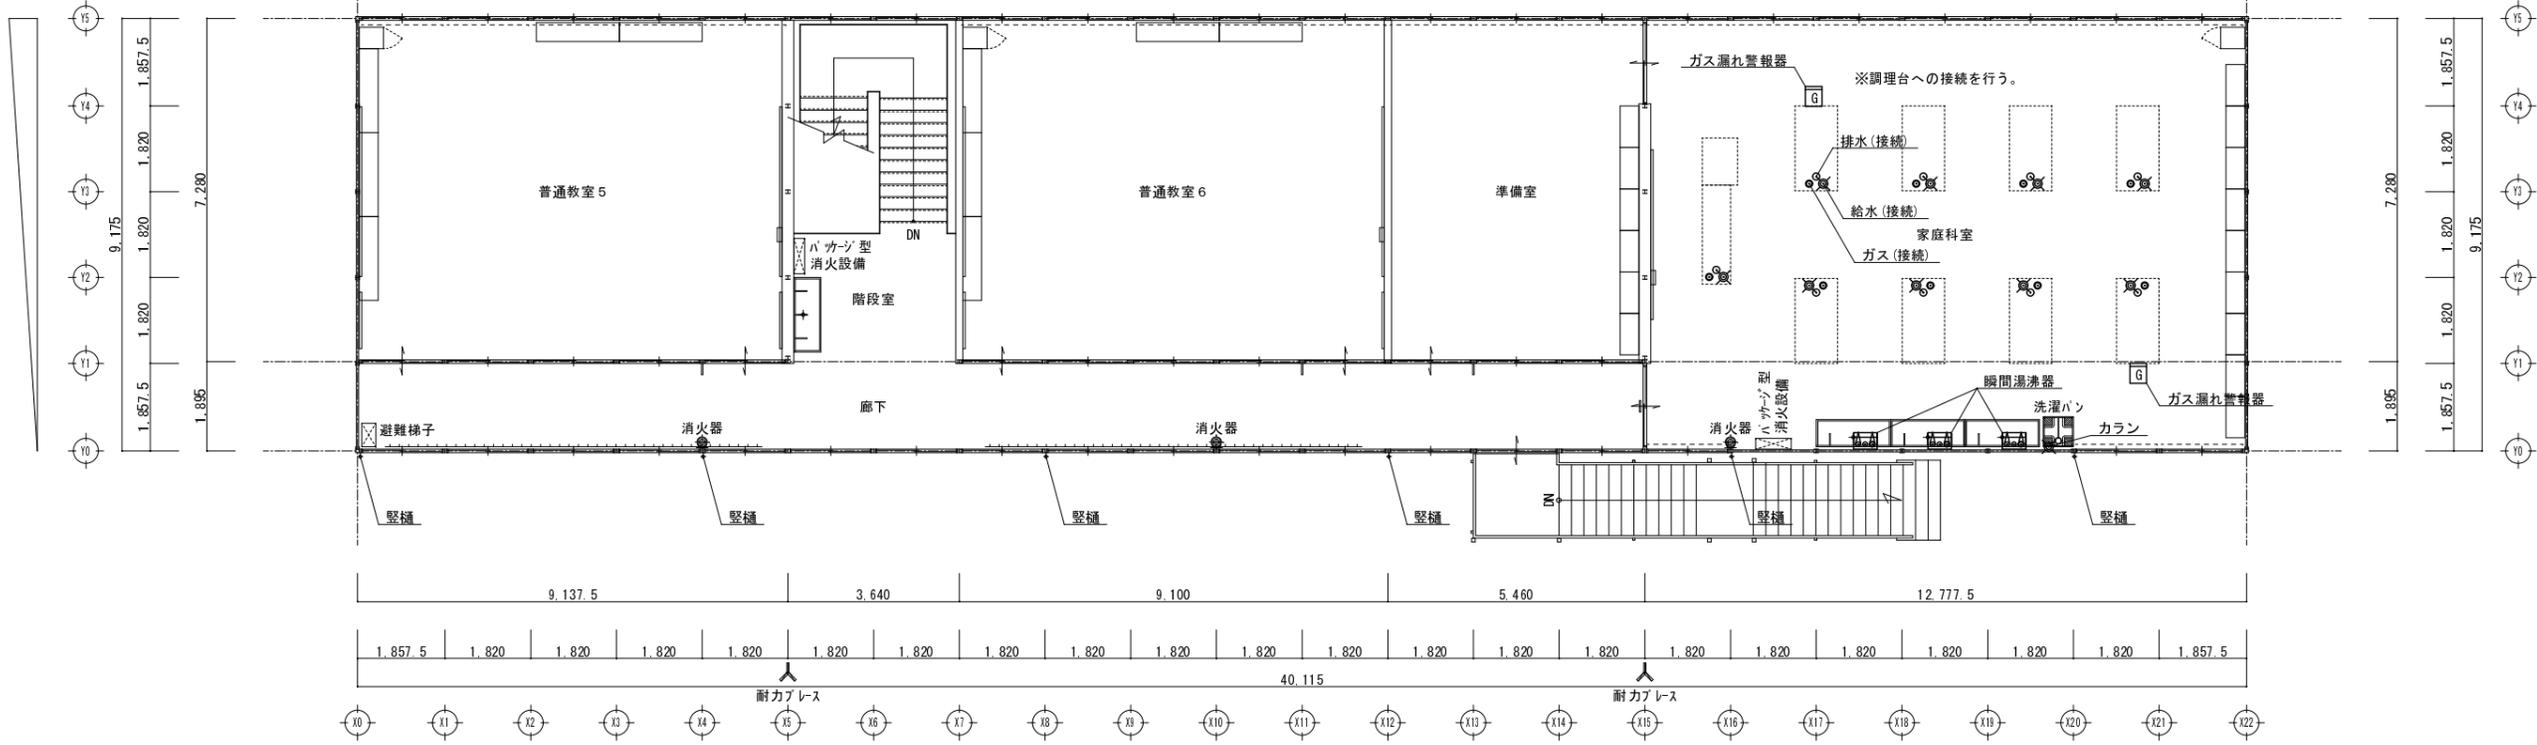


女子便所	男子便所
洋大便器×6	洋大便器×2
SK×1	スモール便器×5
-	SK×1

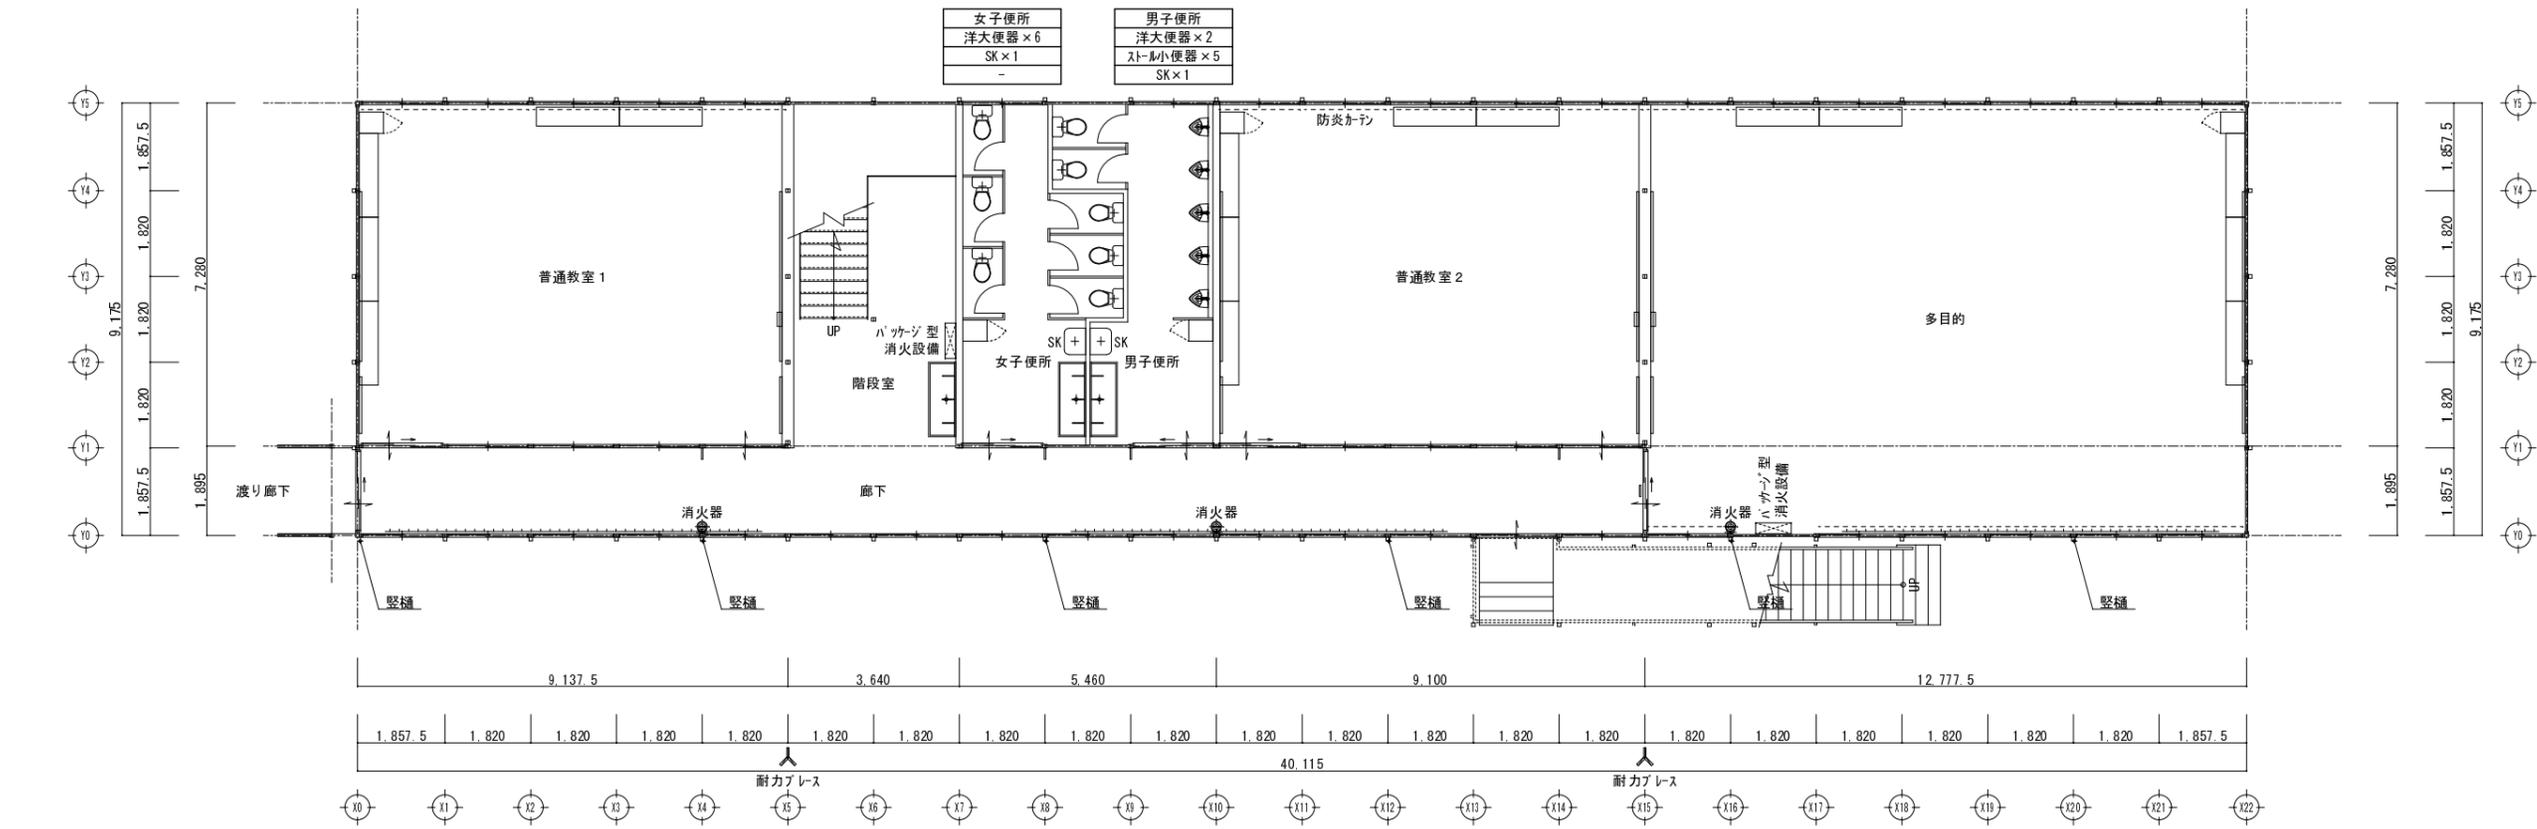


B校舎【平成30年度】

形式	仮設校舎	M
工事名	米子市立就将小学校仮設校舎賃貸借	O 3
図面名	プロット図 B校舎【平成30年度】	
縮尺	S=1/150 年月日 平成 29 年 12 月 06 日	

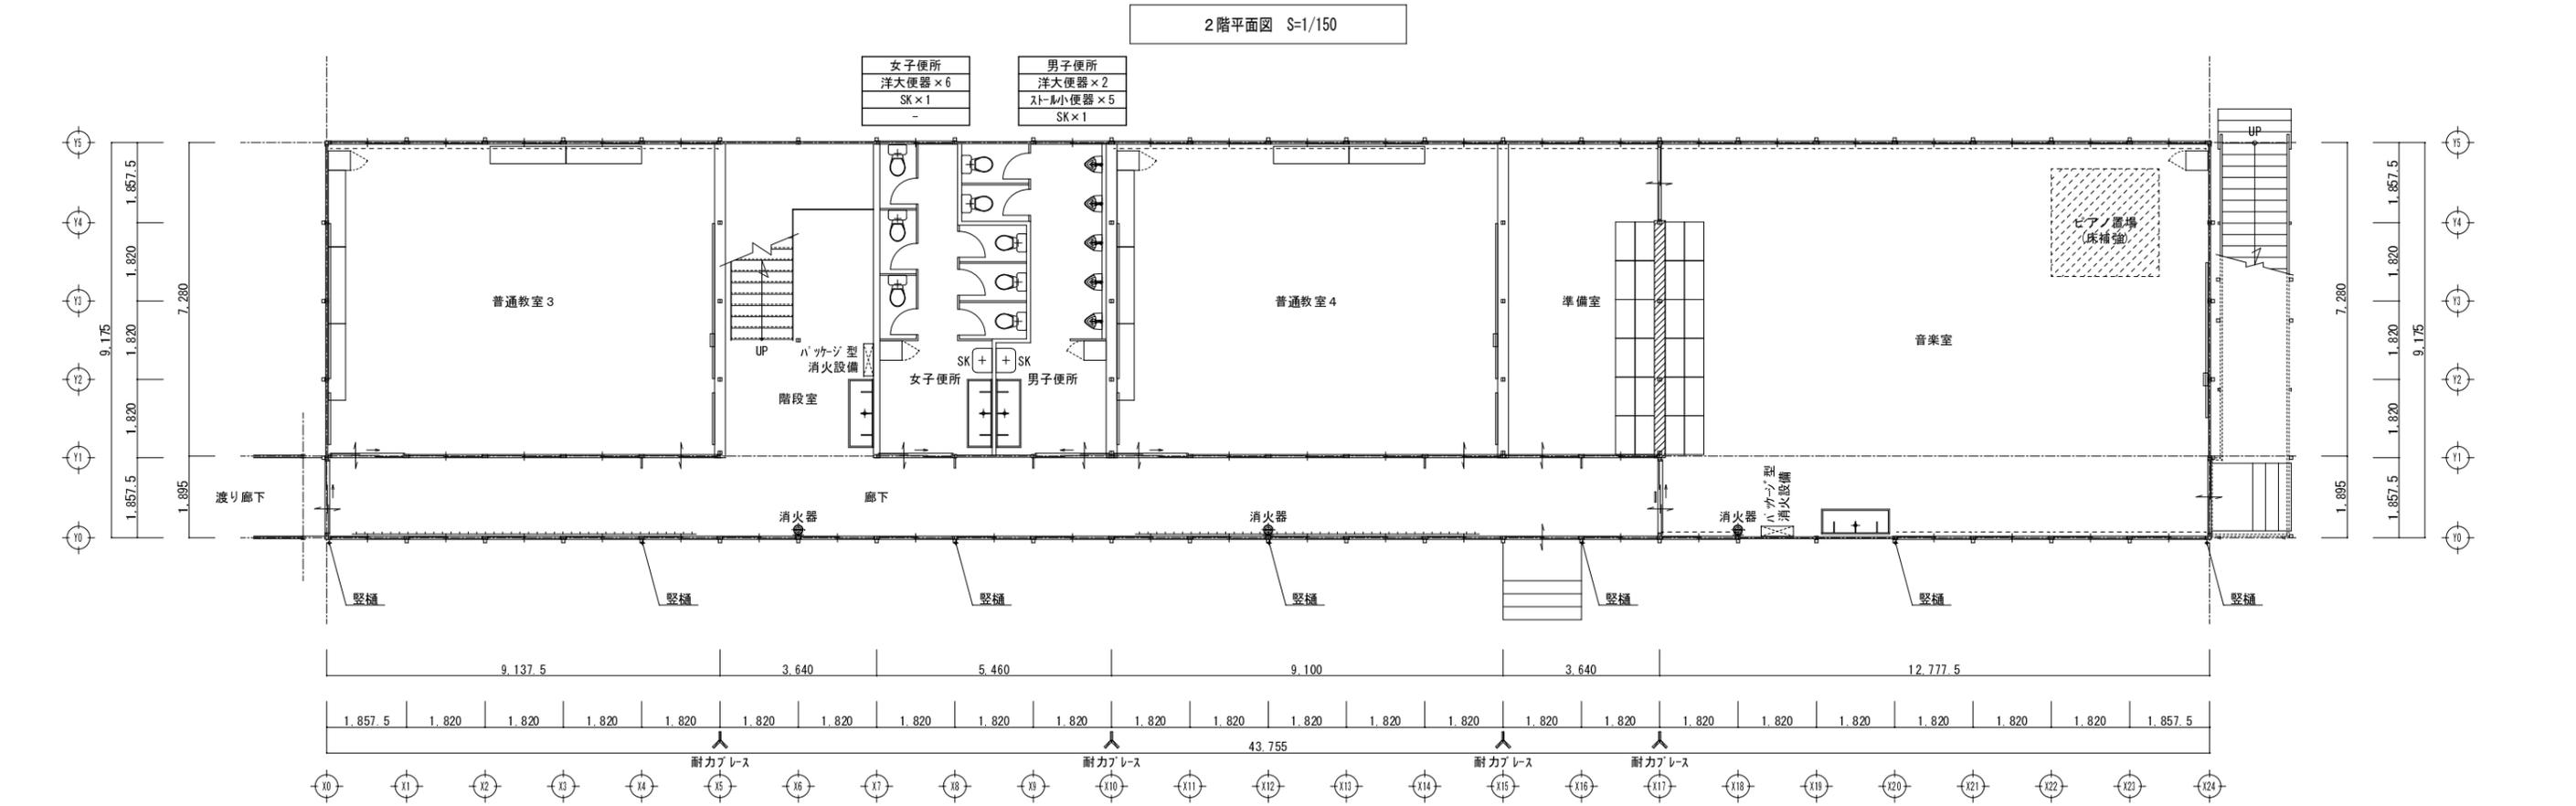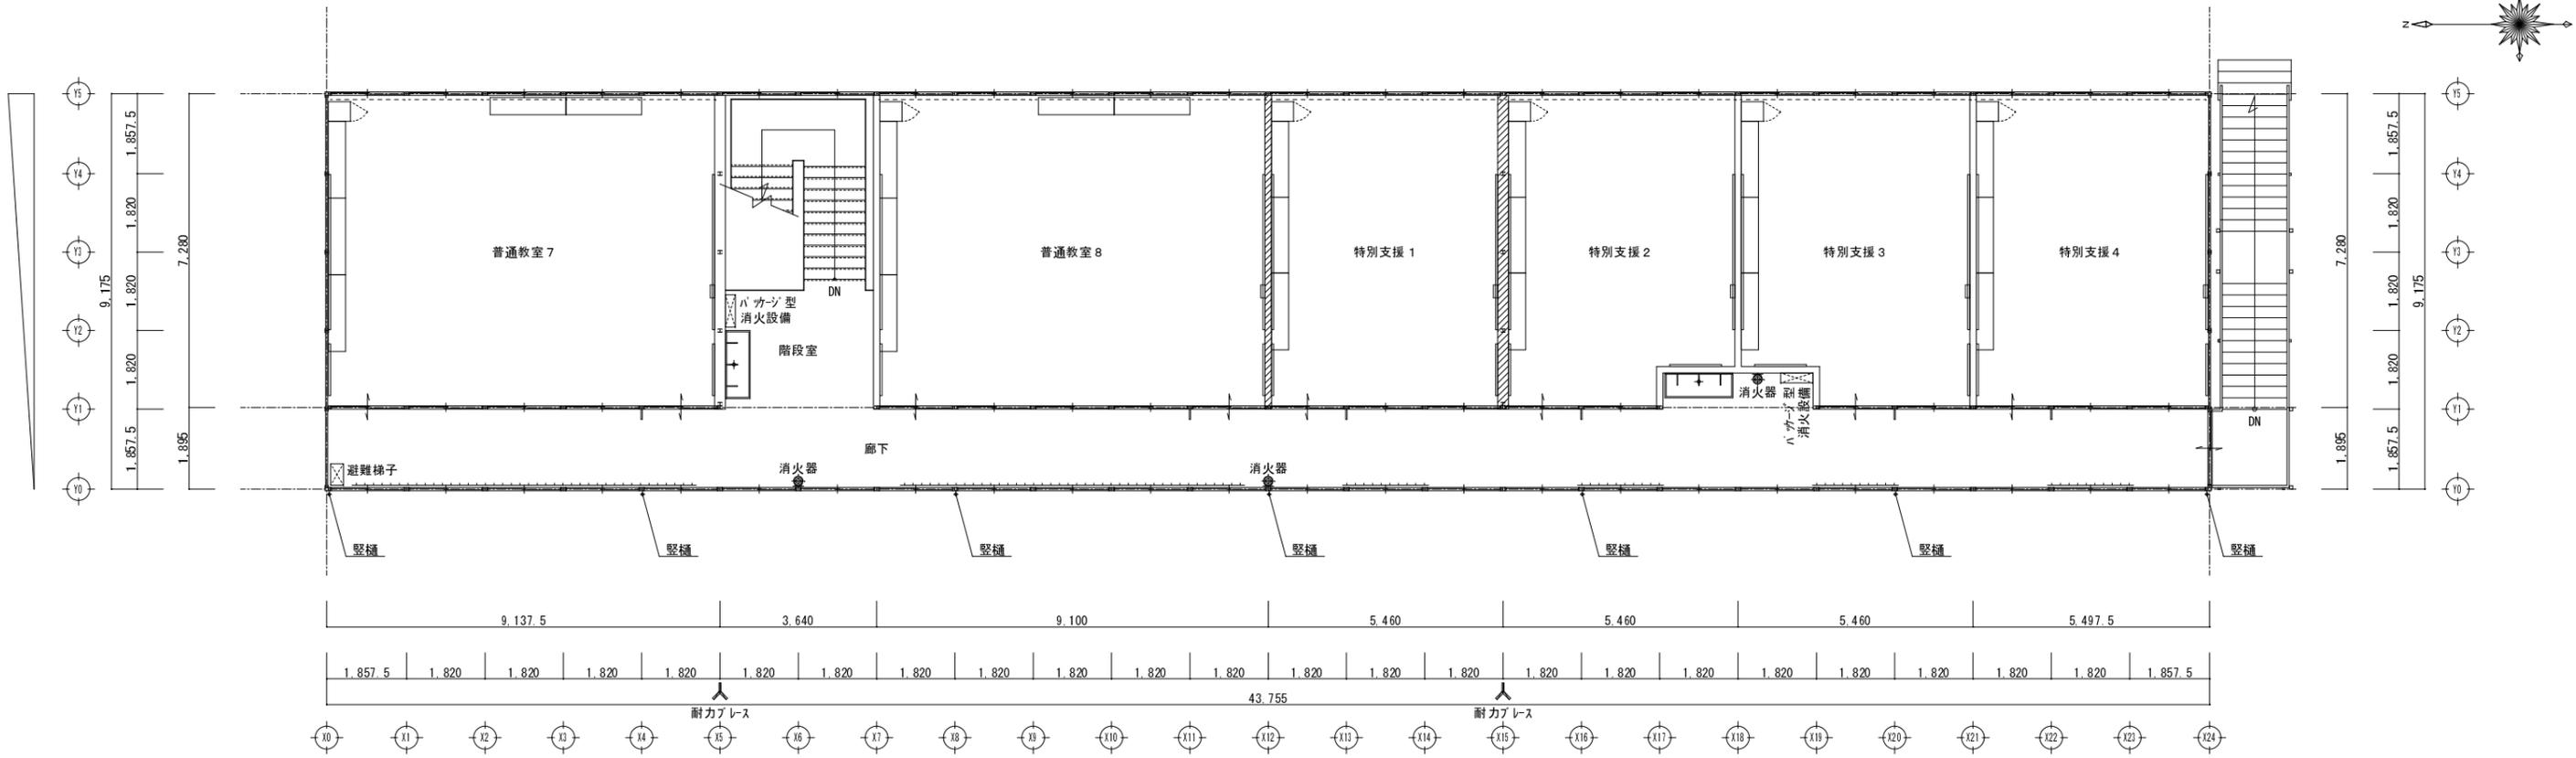


C校舎【平成30年度】

形式	仮設校舎	M
工事名	米子市立就将小学校仮設校舎賃借	O 4
図面名	プロット図 C校舎【平成30年度】	
縮尺	S=1/150 年月日 平成 29 年 12 月 06 日	

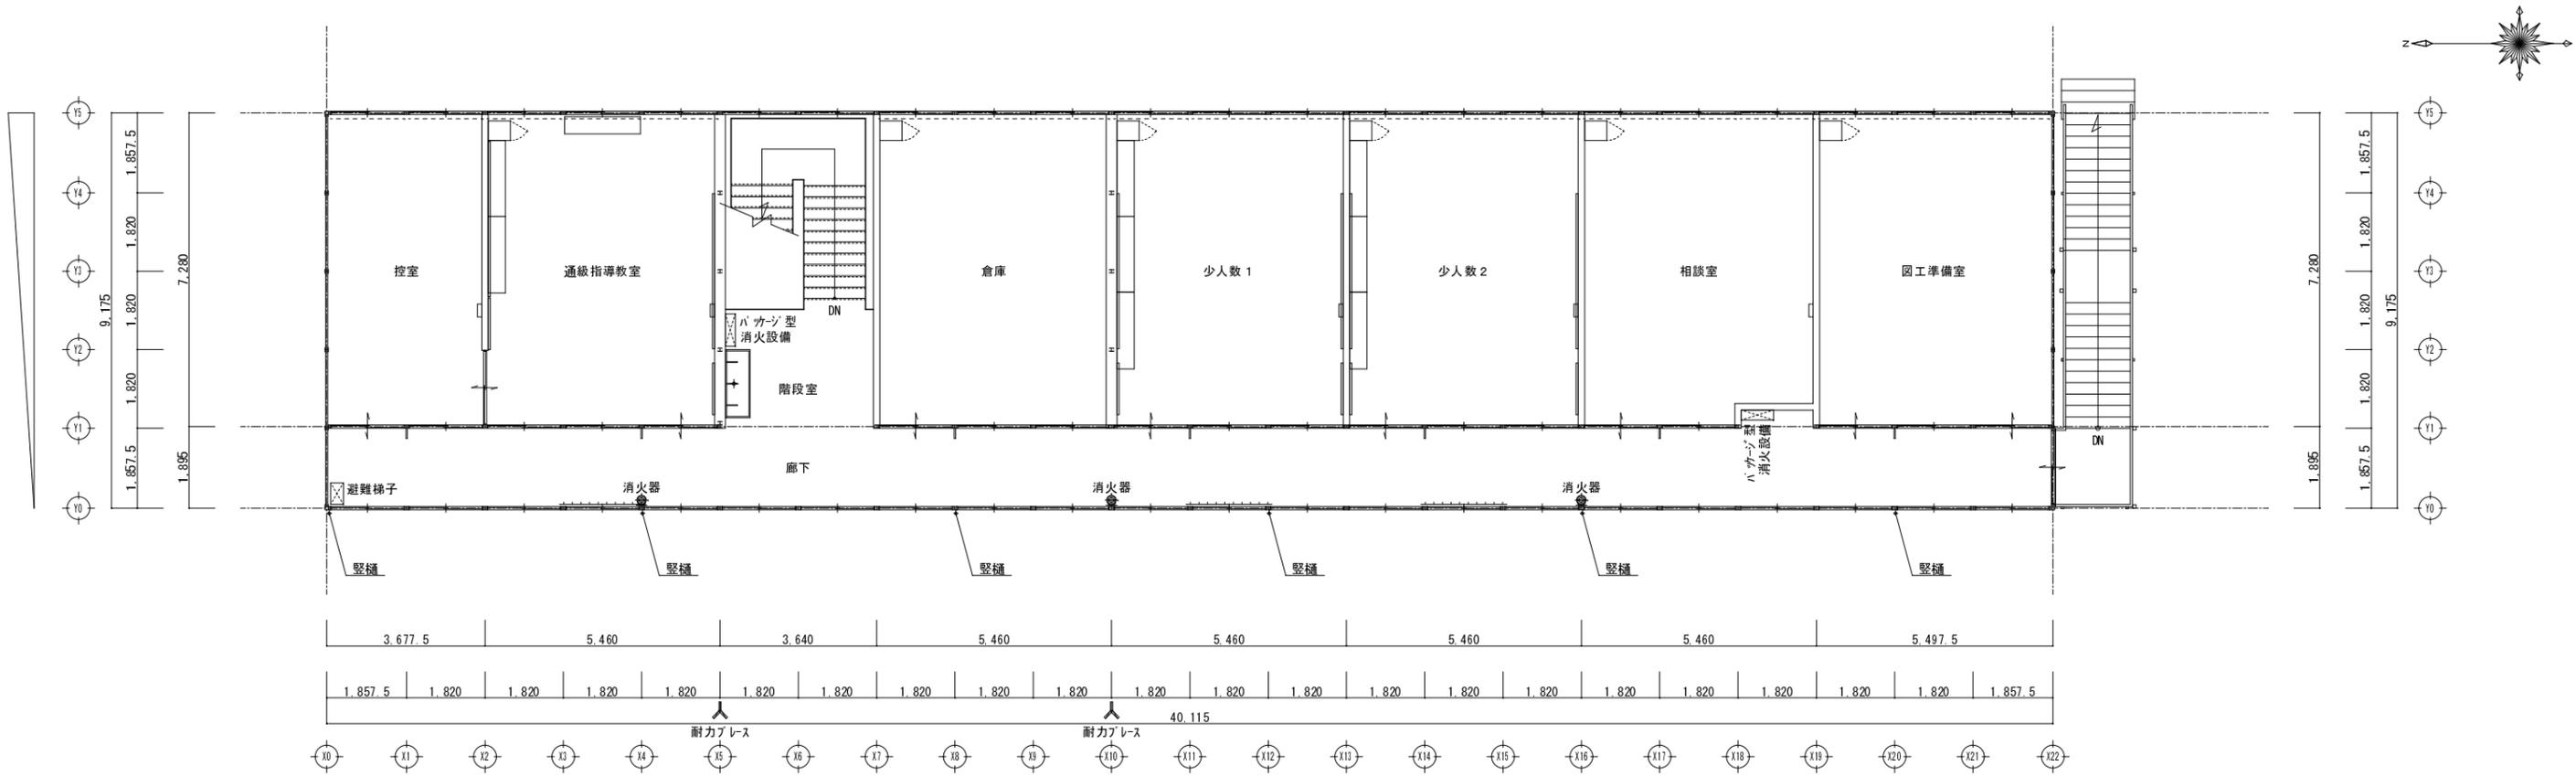

2階平面図 S=1/150

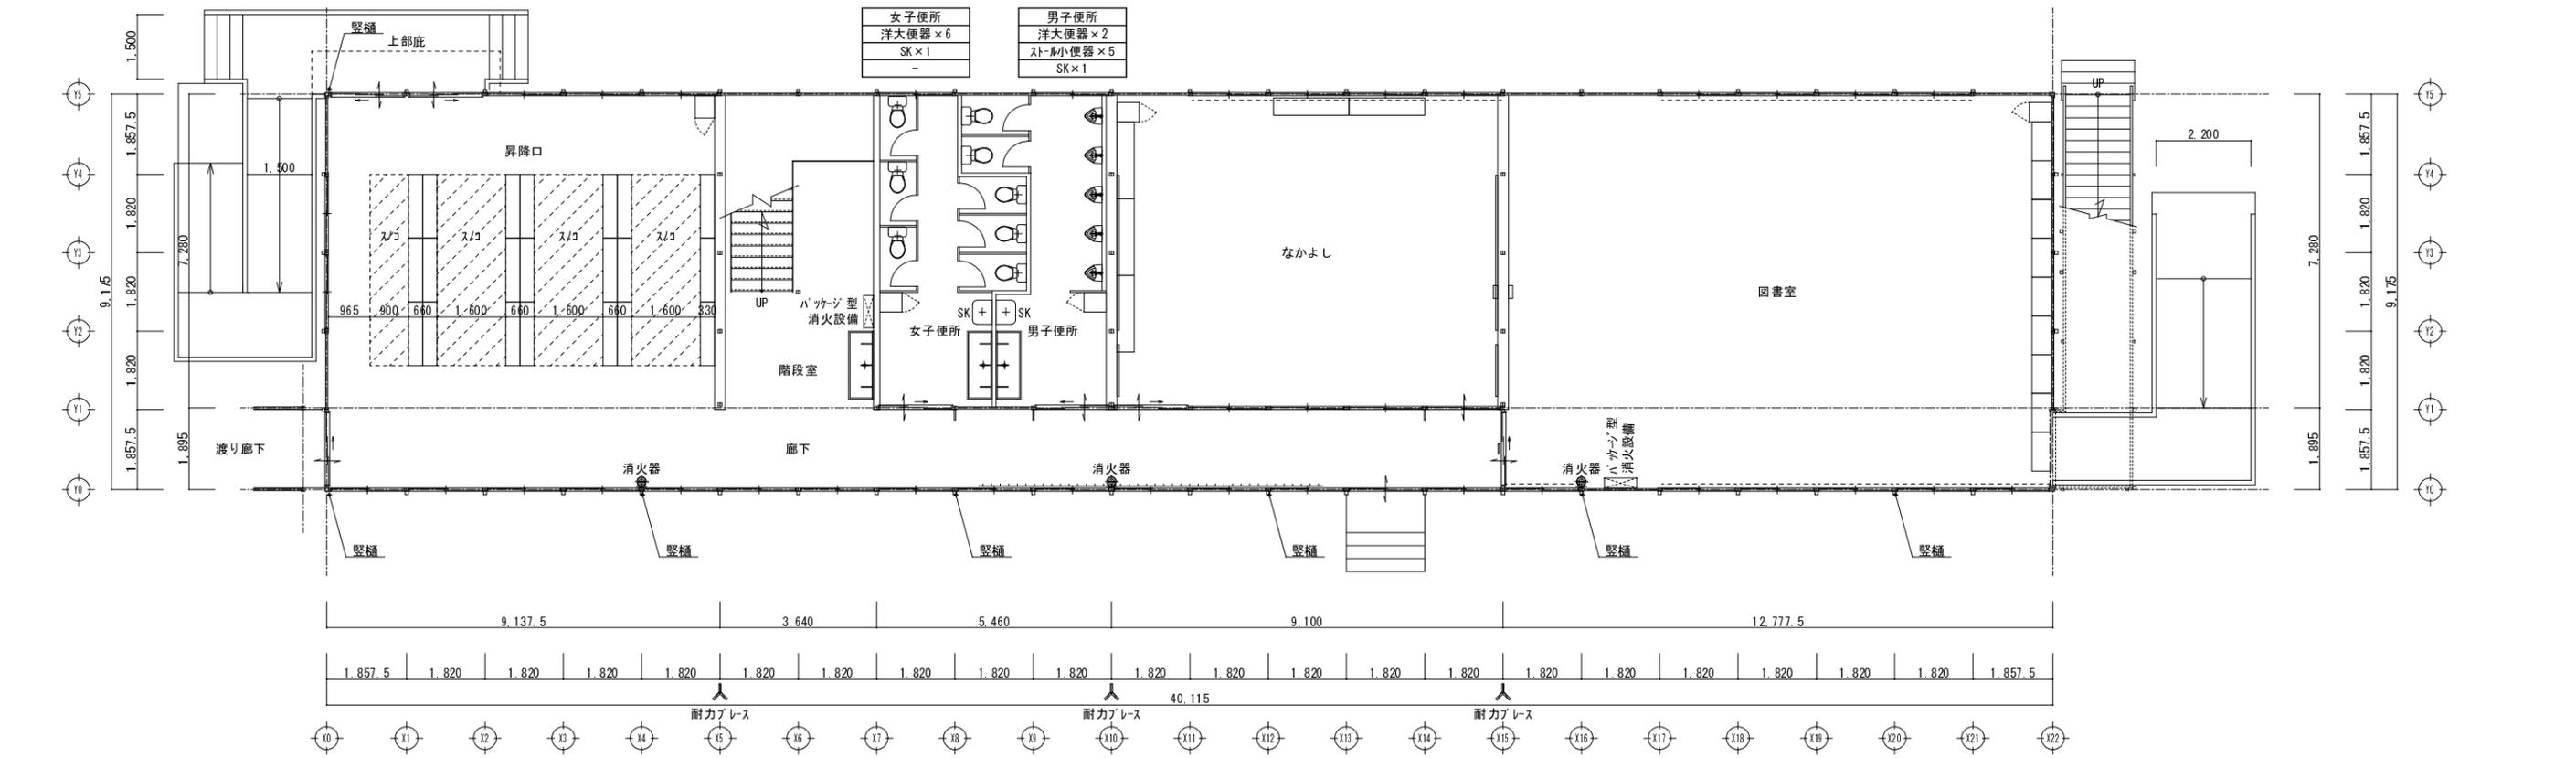


1階平面図 S=1/150

A校舎【平成31年度】


形式	仮設校舎	M
工事名	米子市立就将小学校仮設校舎賃貸借	05
図面名	プロット図 A校舎【平成31年度】	
縮尺	S=1/150 年月日 平成 29 年 12 月 06 日	



※実験台の配置は学校へ確認すること。

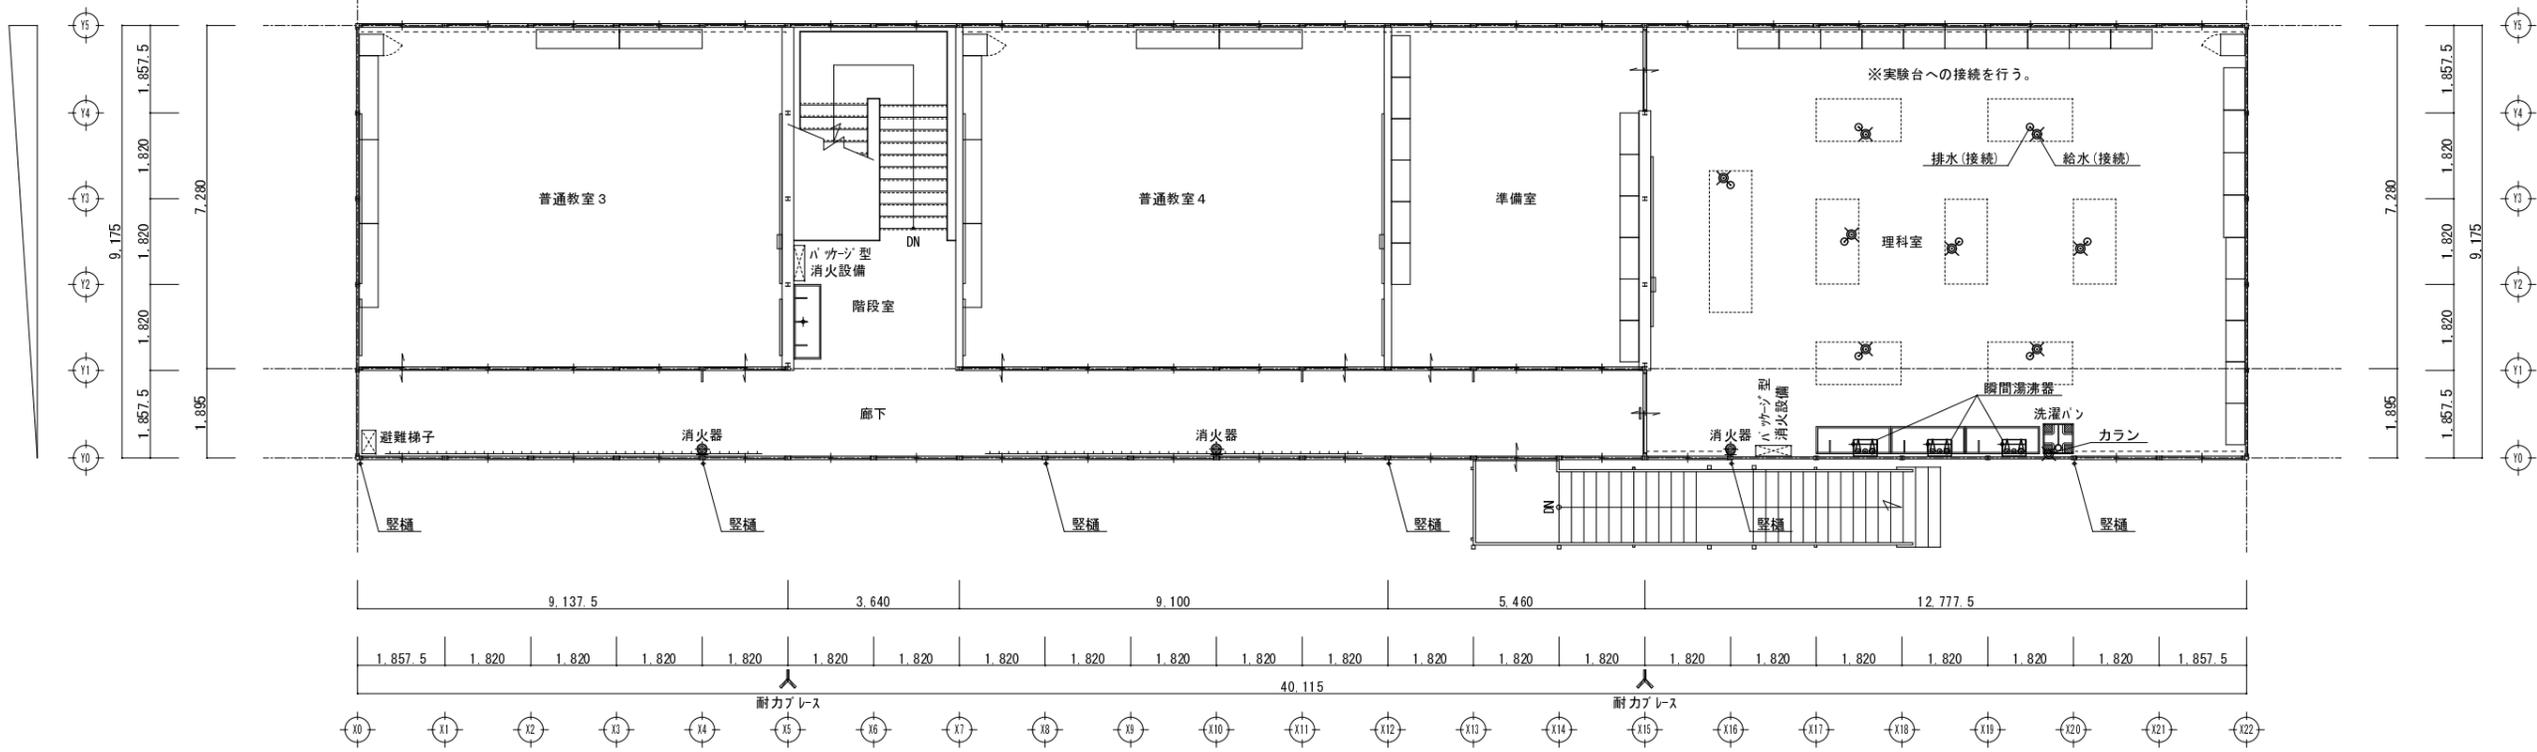

女子便所 洋大便器×6 SK×1	男子便所 洋大便器×2 スモール便器×5 SK×1
------------------------	------------------------------------

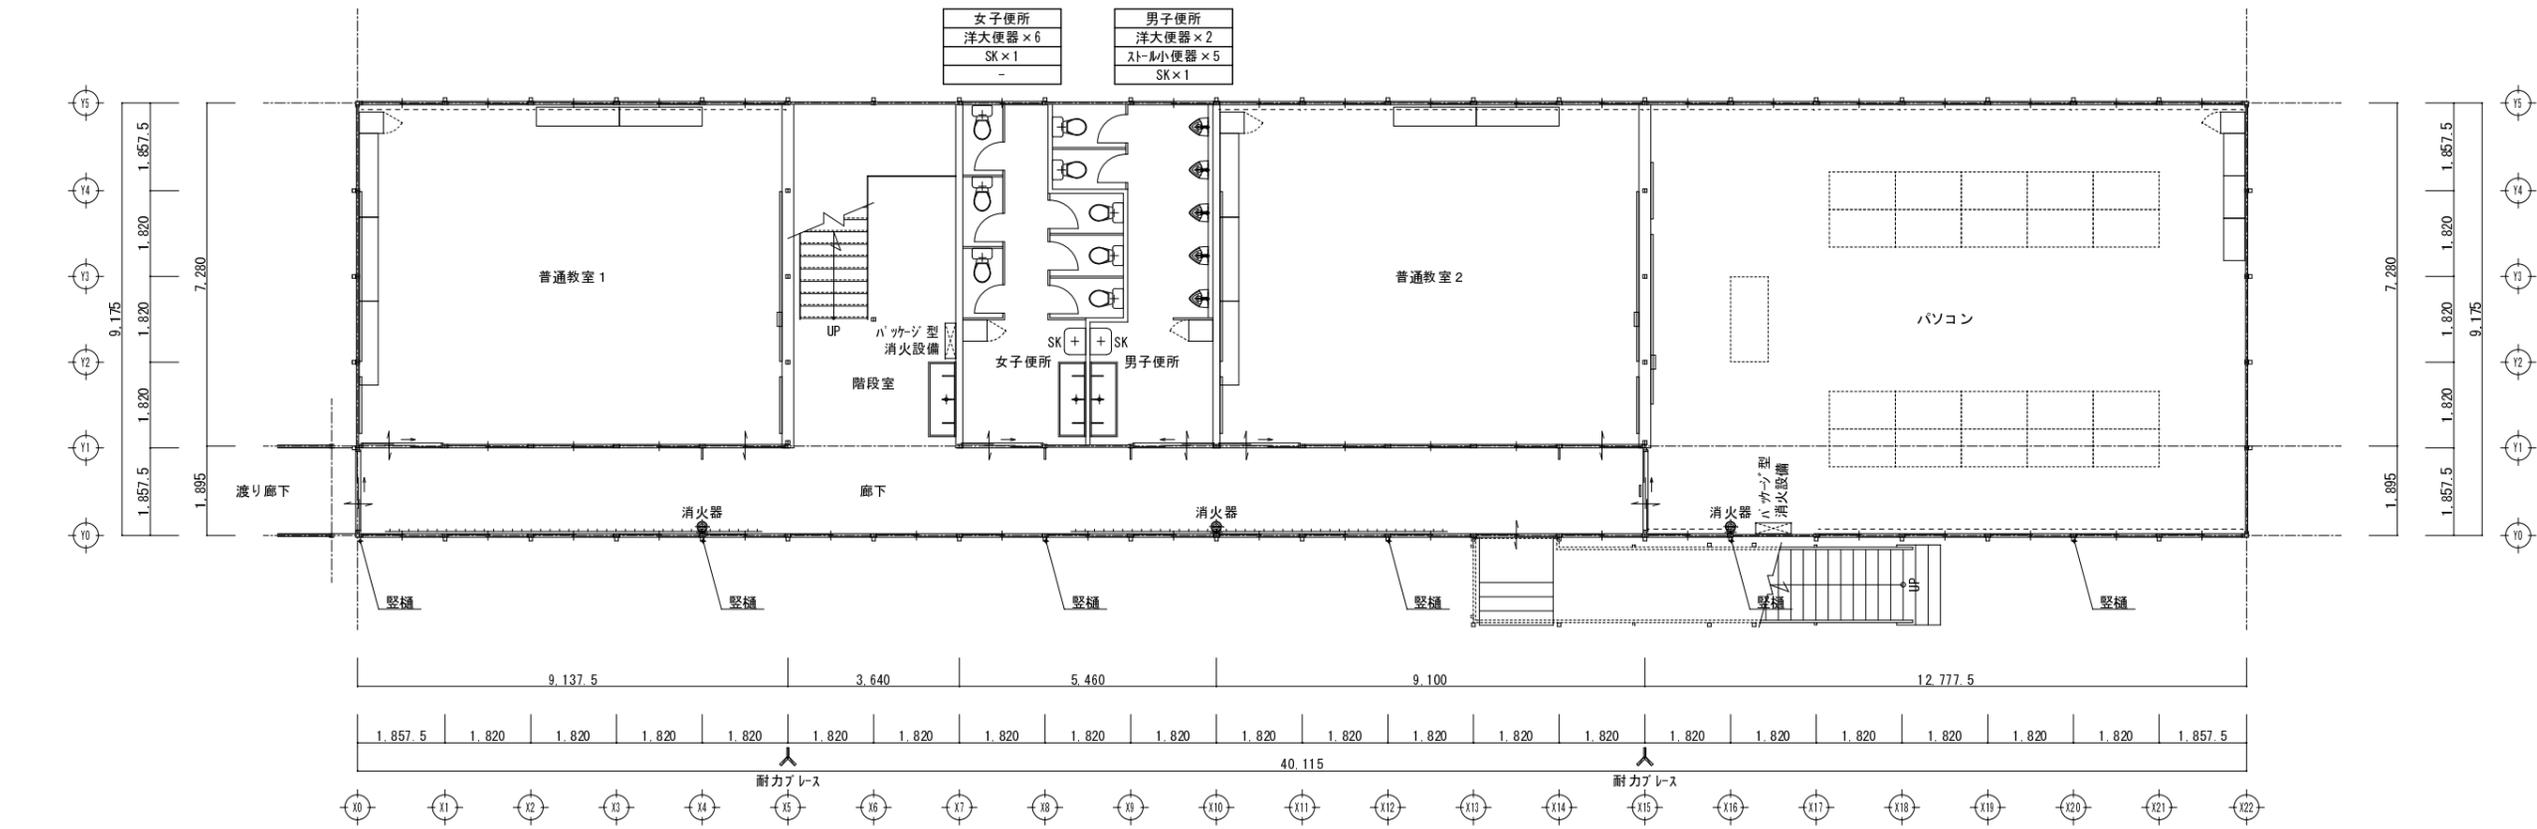

B校舎【平成31年度】

形式	仮設校舎	M
工事名	米子市立就将小学校仮設校舎賃貸借	06
図面名	プロット図 B校舎【平成31年度】	
縮尺	S=1/150 年月日 平成 29 年 12 月 06 日	