


位置図

縮尺 2, 500分の1

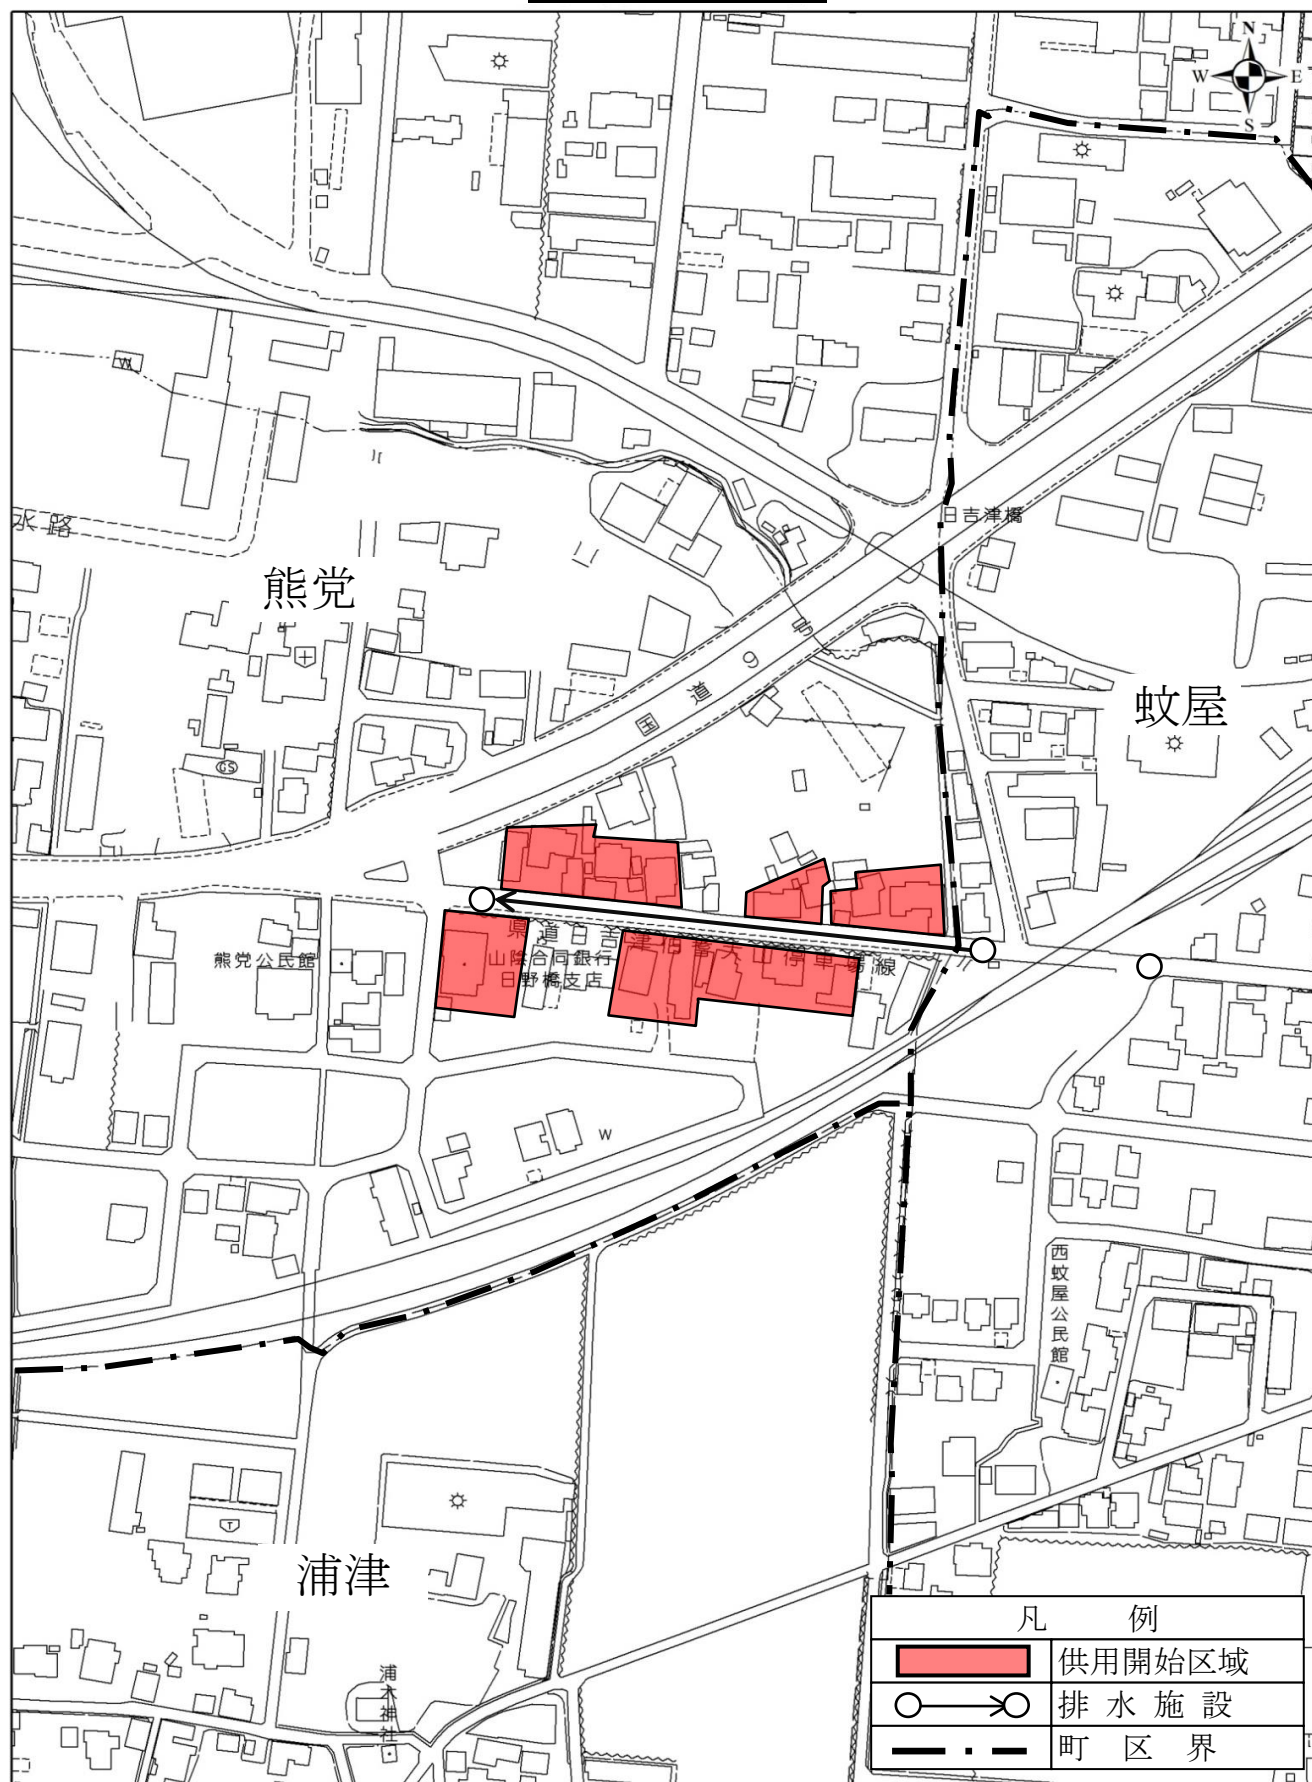

1:2,500

蚊屋幹線その10工事