


位置図

縮尺2, 500分の1

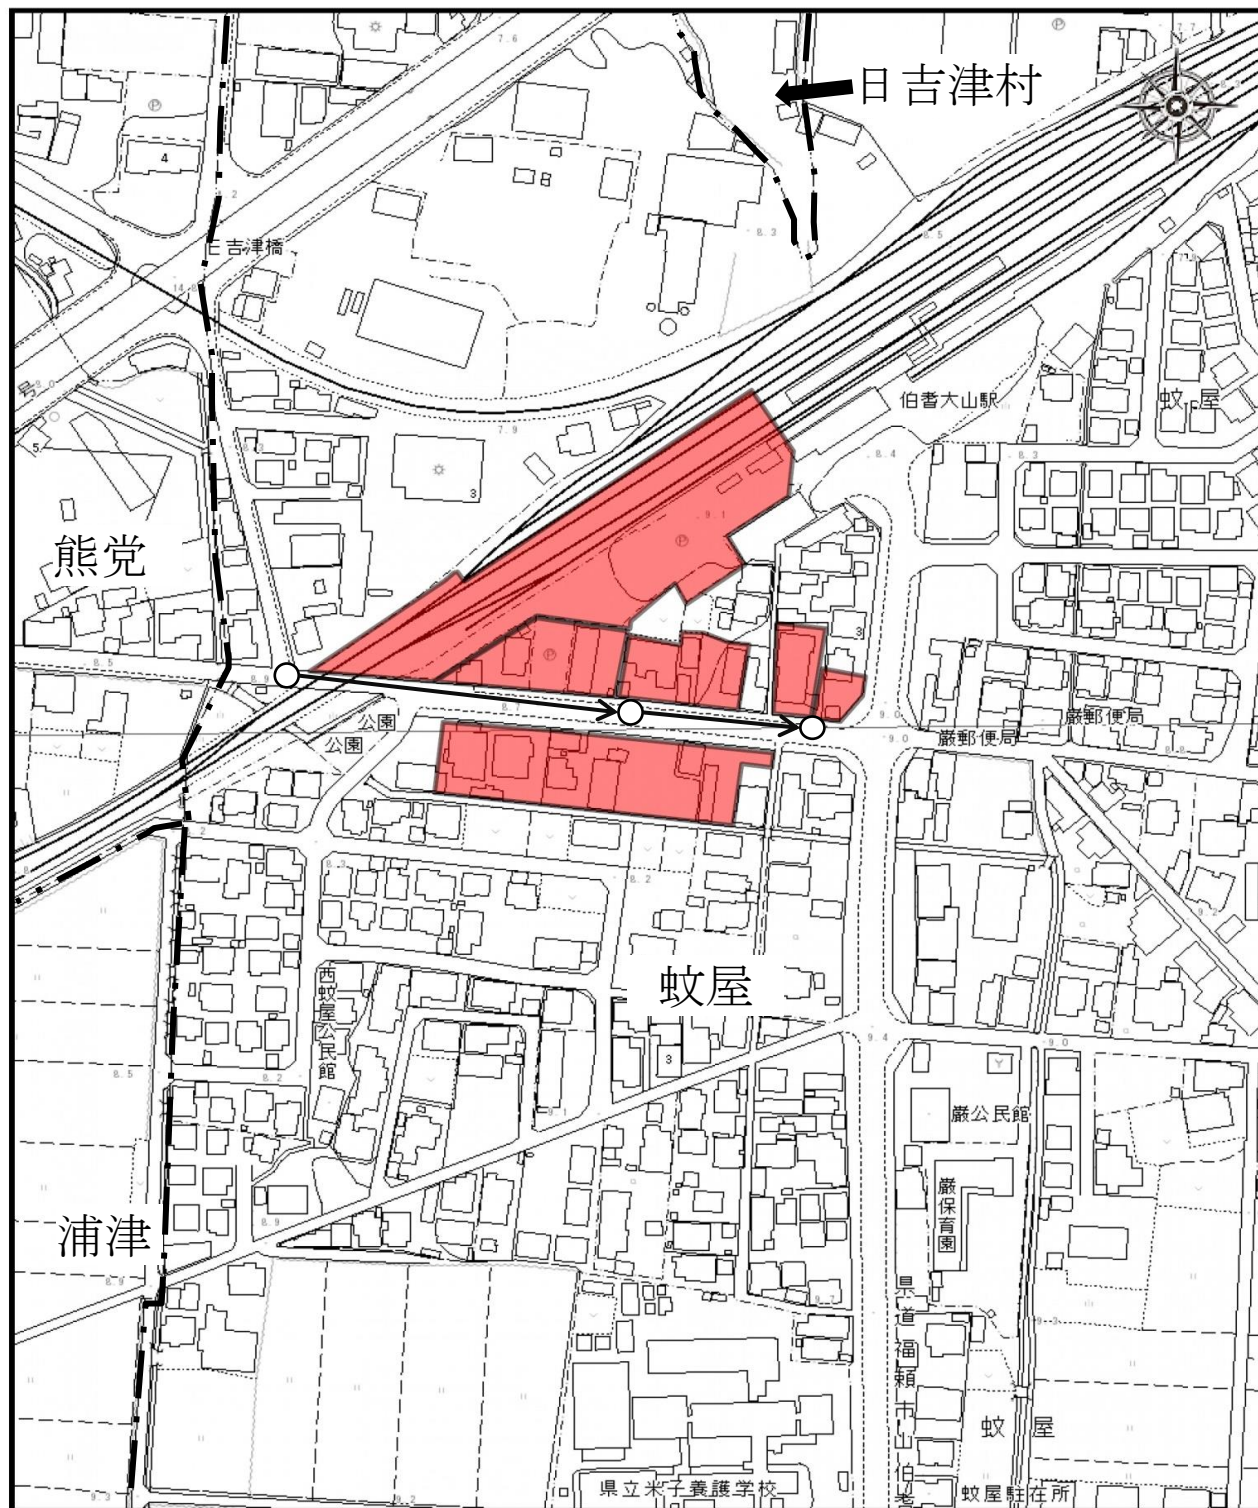

1 : 2500

凡 例	
	供用開始区域
 — 	排水施設
	町区界

H22 蚊屋幹線その2工事

H23 蚊屋枝線工事

R1 J R委託工事