


1階平面図 S=1:300

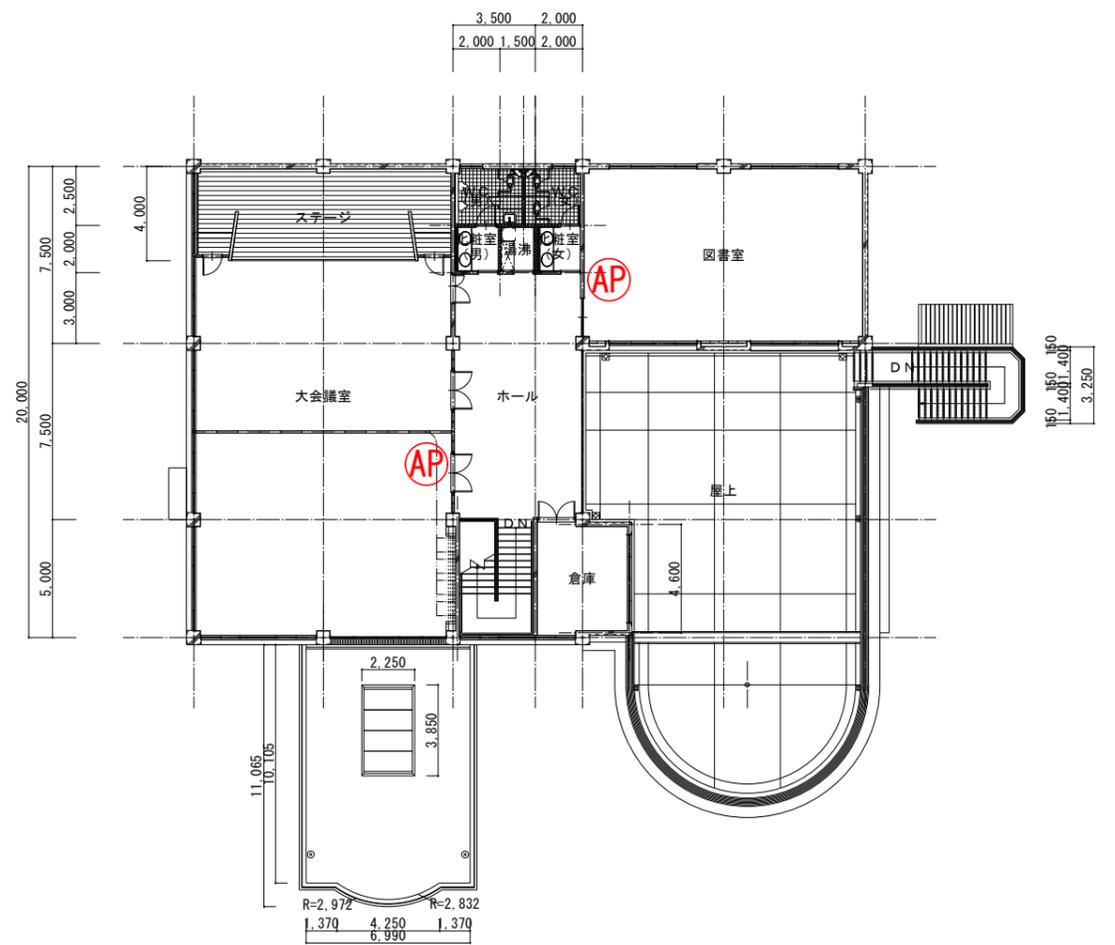


2階平面図 S=1:300


米子市
都市整備部営繕課

工事名 宇田川公民館
図名 平面図


図番 1 — 1
月日 令和4年8月
縮尺 1:300 (A3)

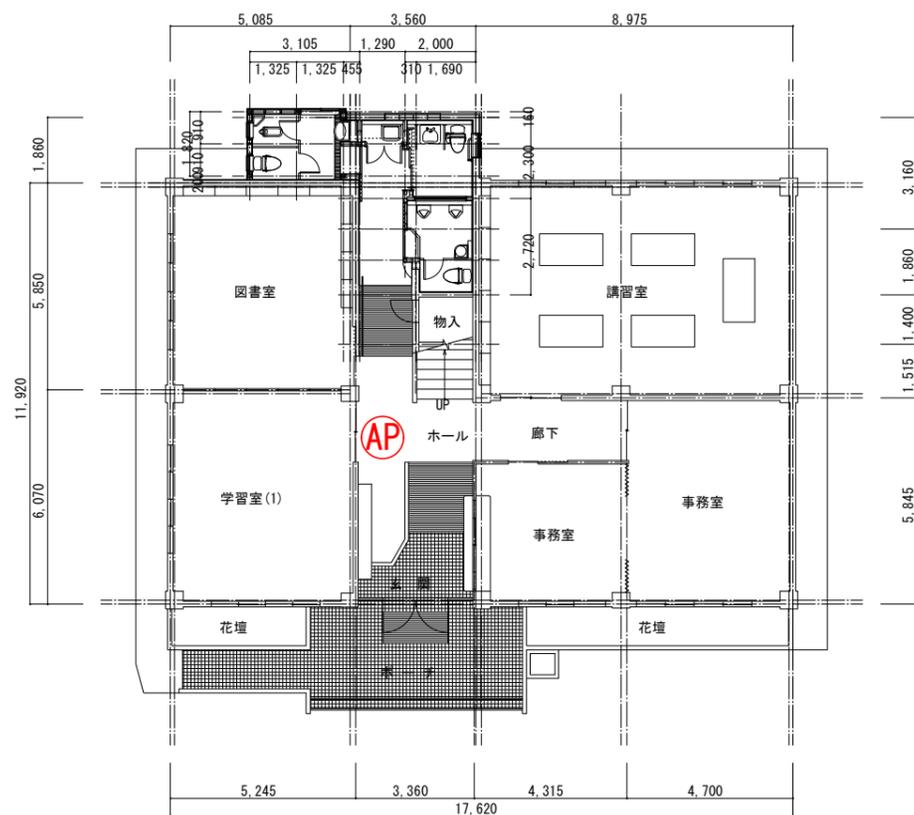

1階平面図 S=1:200

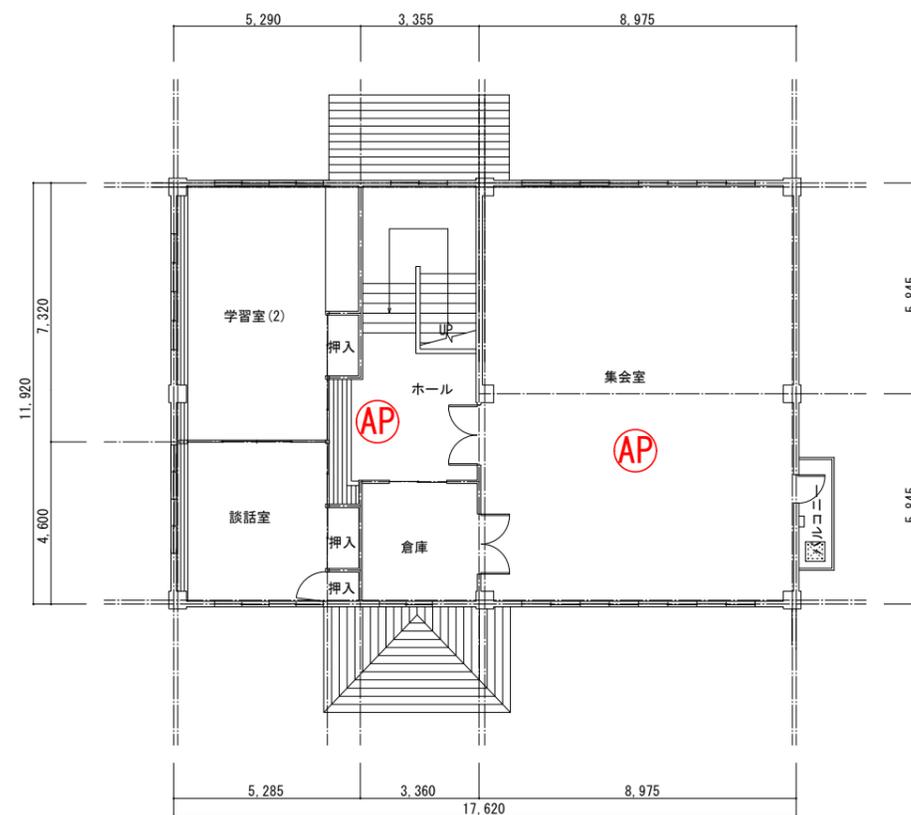

2階平面図 S=1:200

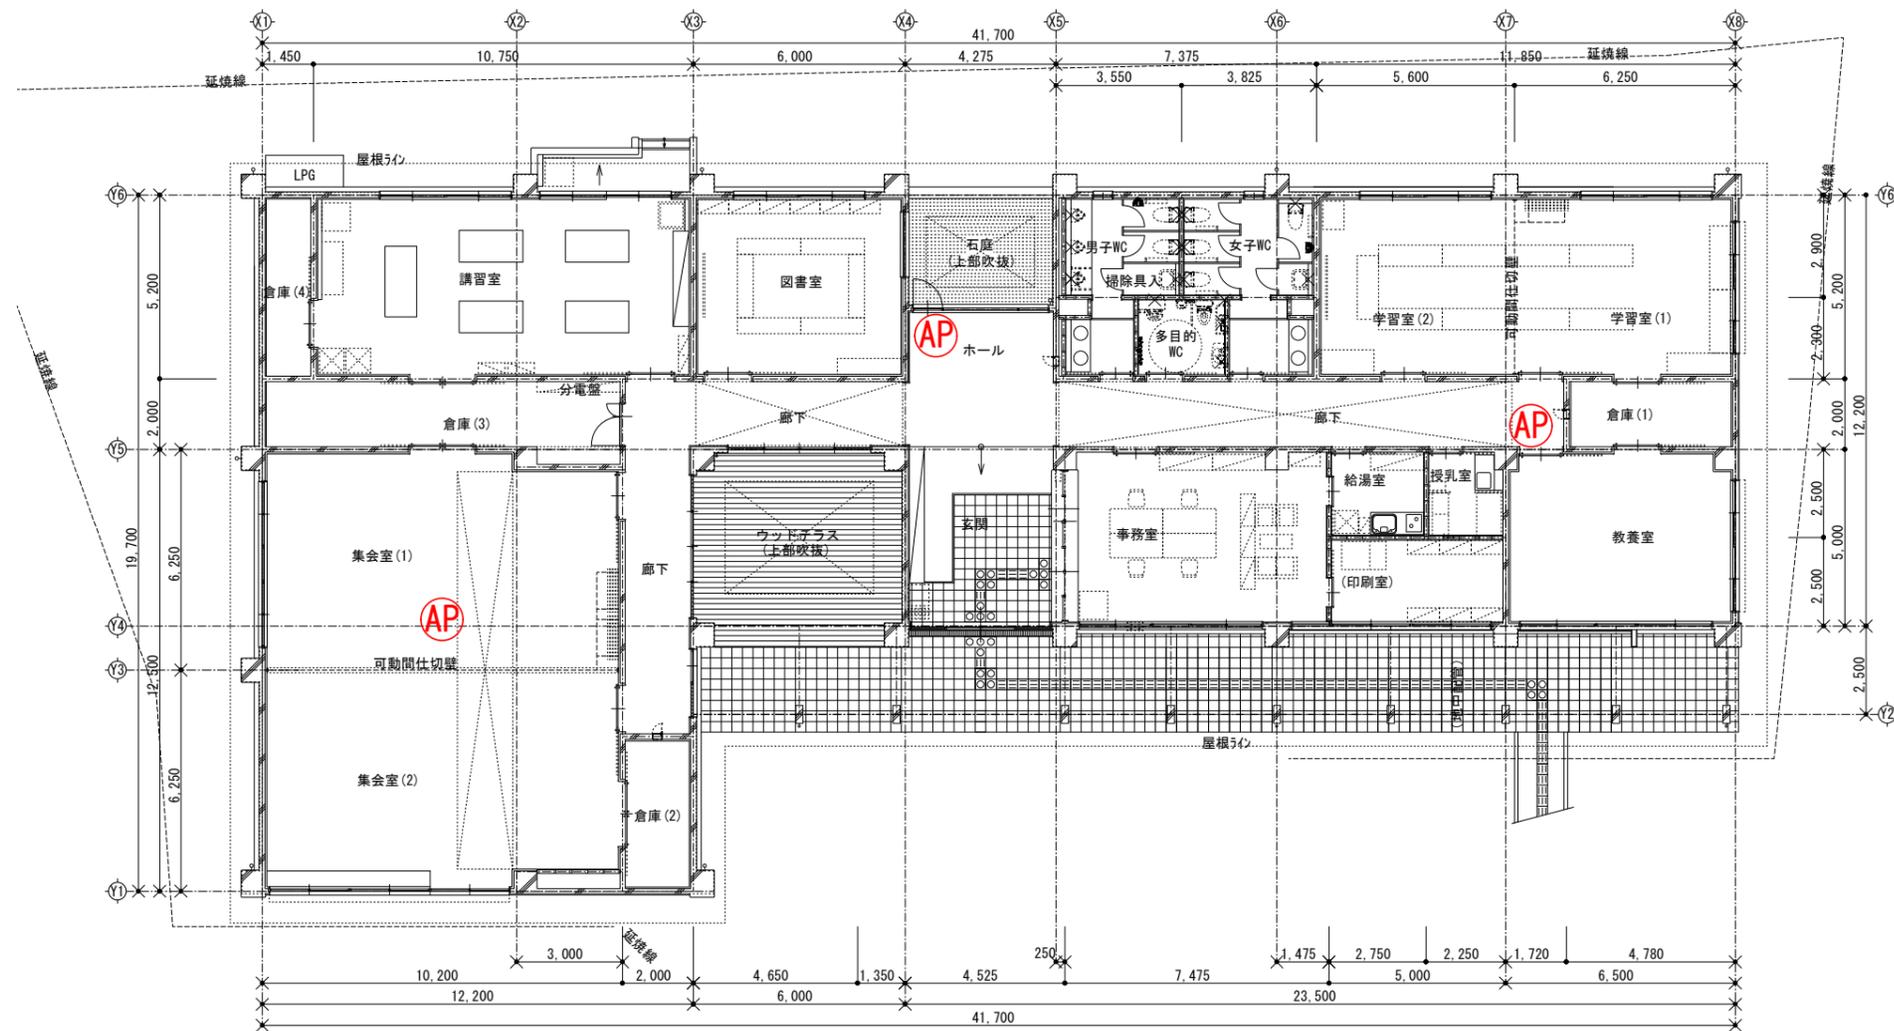


平面図 S=1:200


米子市
都市整備部営繕課

工事名 加茂公民館
図名 平面図


図番	1	1
月日	令和4年8月	
縮尺	1:200 (A3)	

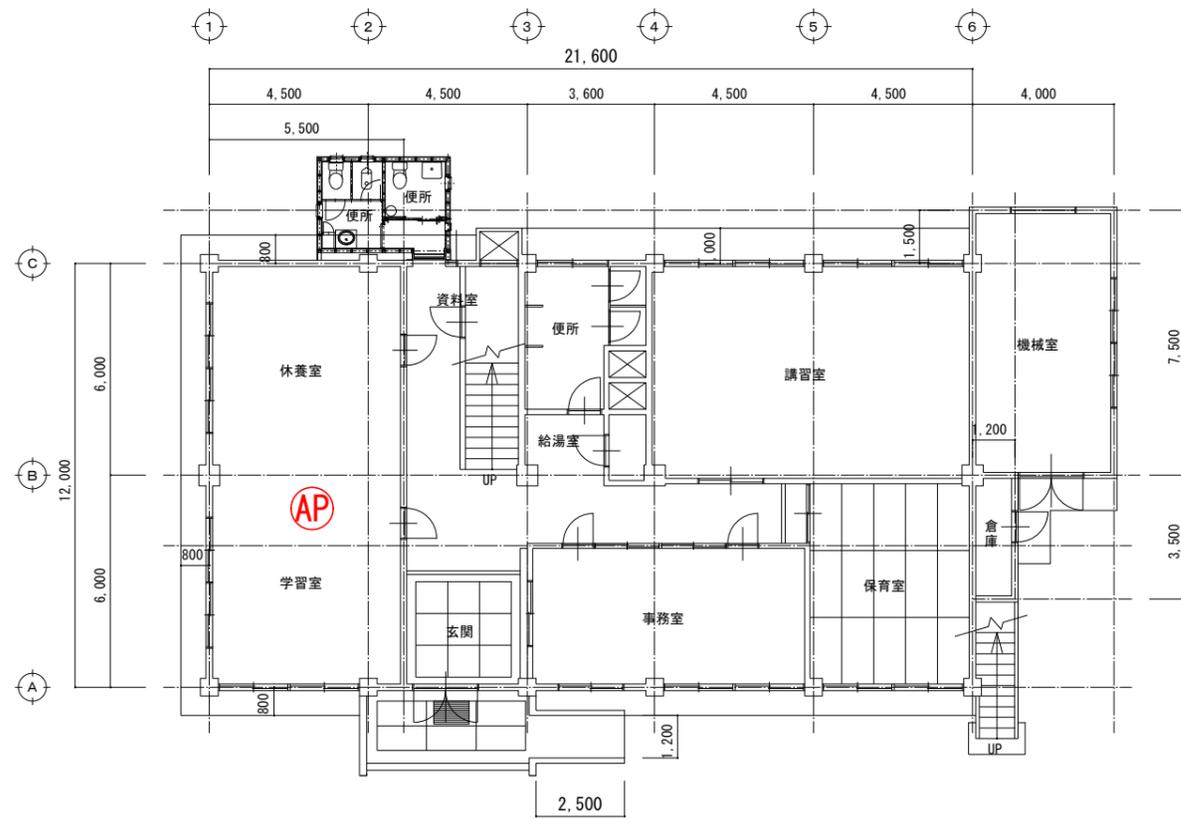


1階平面図 S=1:200

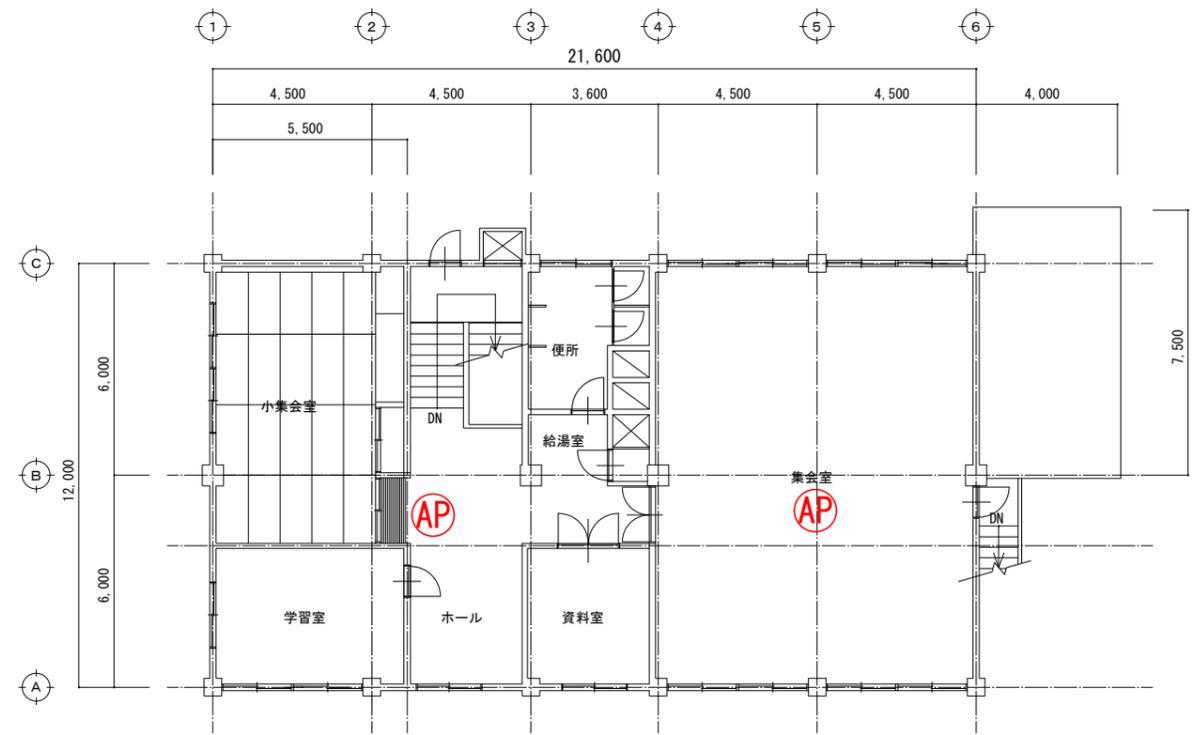

2階平面図 S=1:200

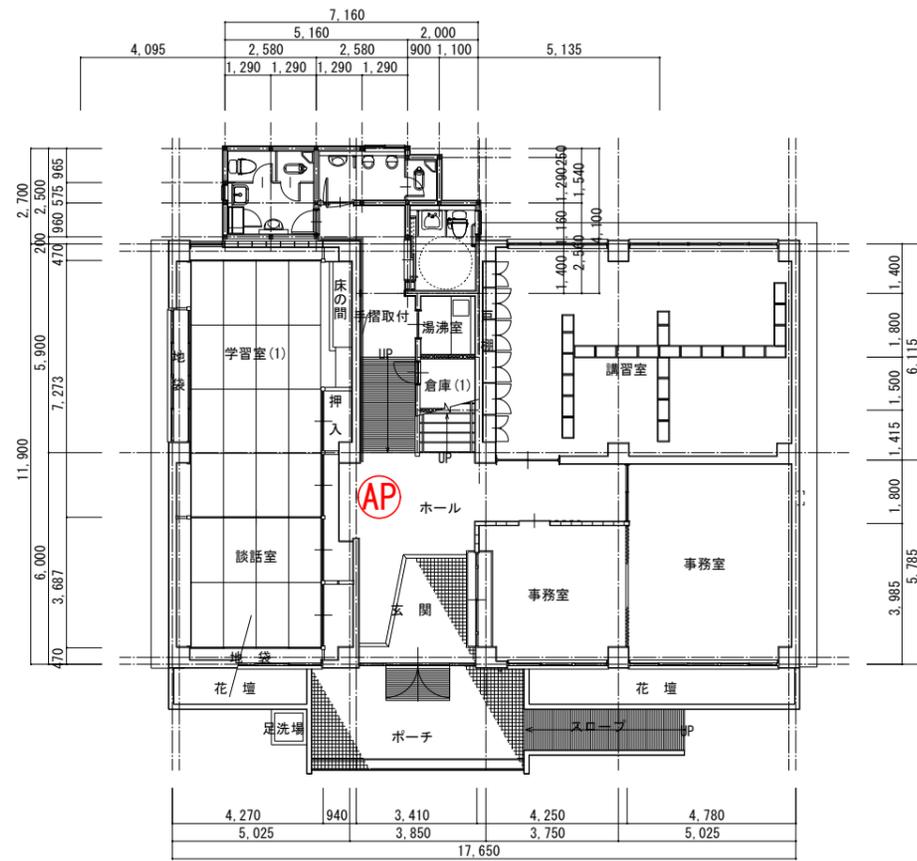

1階平面図 S=1:200

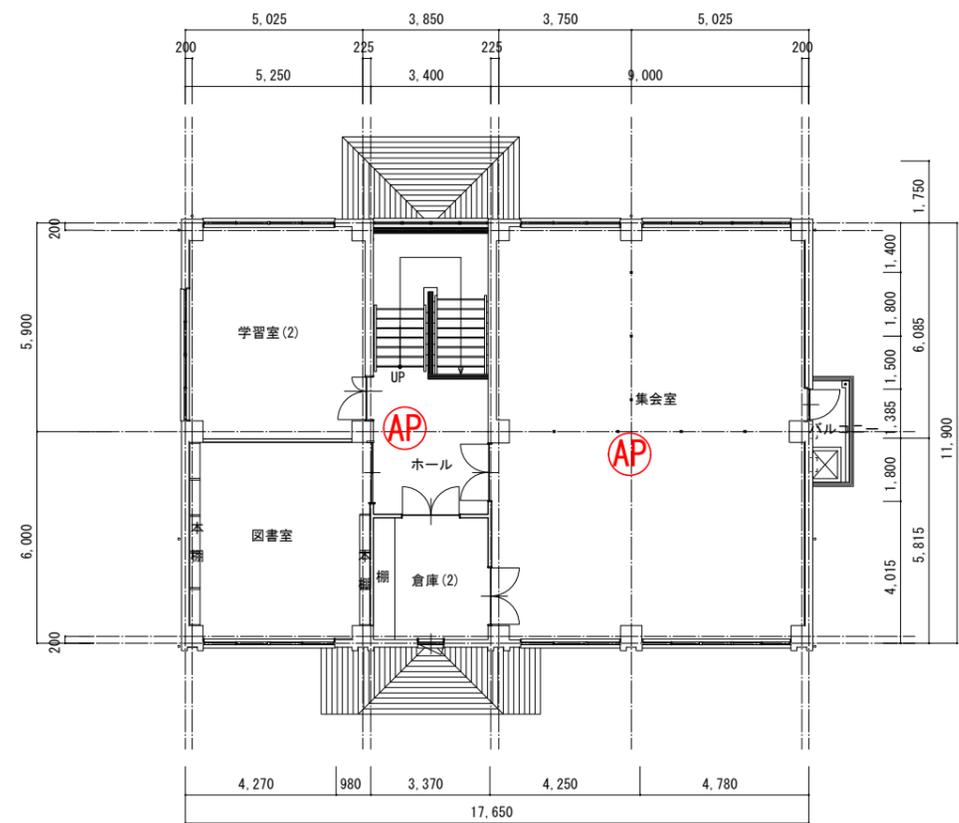


2階平面図 S=1:200


米子市
都市整備部営繕課

工事名
蔵公民館
図名
平面図

図番
1 — 1
月日
令和4年8月
縮尺
1:200 (A3)

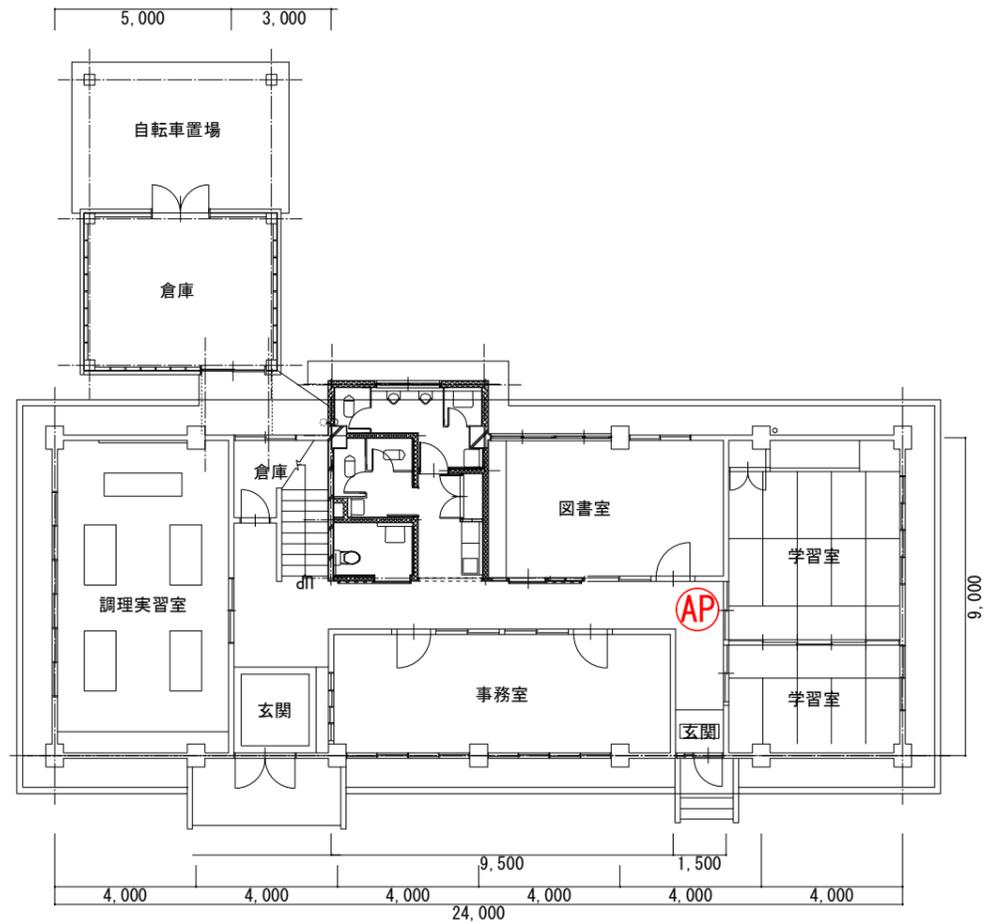

1階平面図 S=1:200

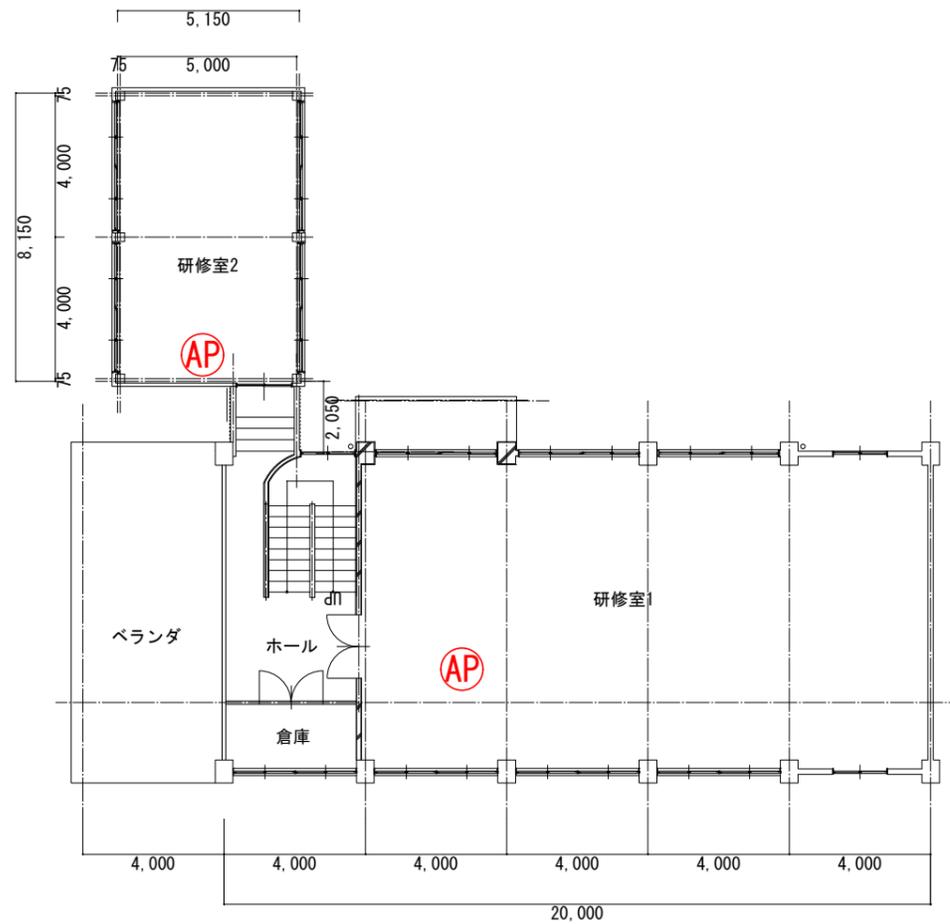


2階平面図 S=1:200


米子市
都市整備部営繕課

工事名
義方公民館
図名
平面図


図番	1 — 1
月日	令和4年8月
縮尺	1:200 (A3)

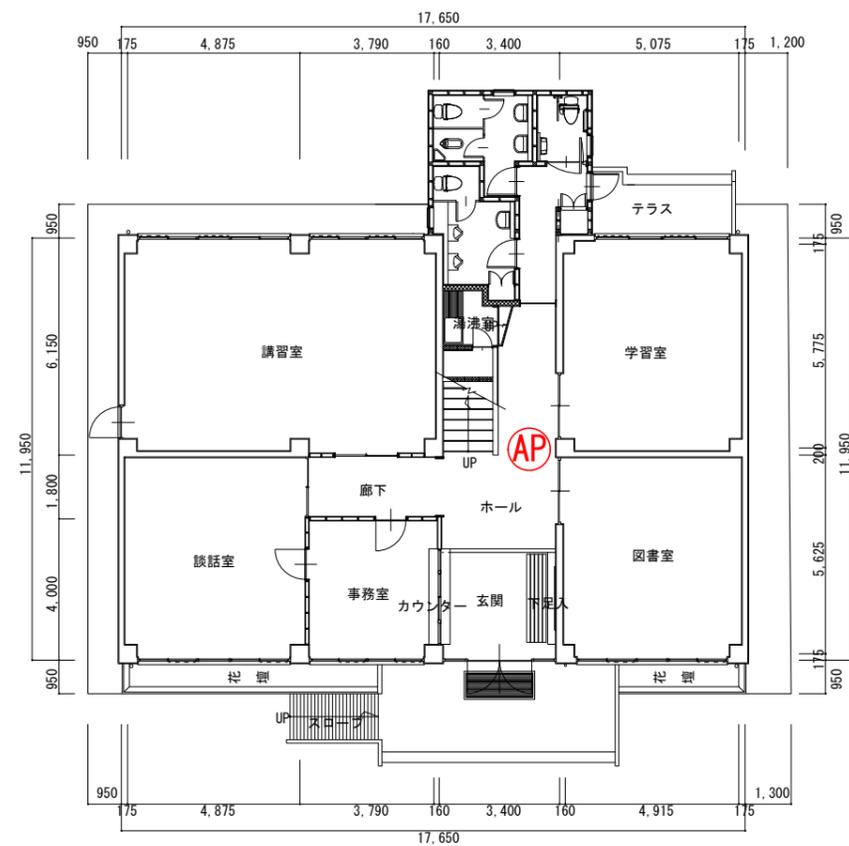


1階平面図 S=1:200

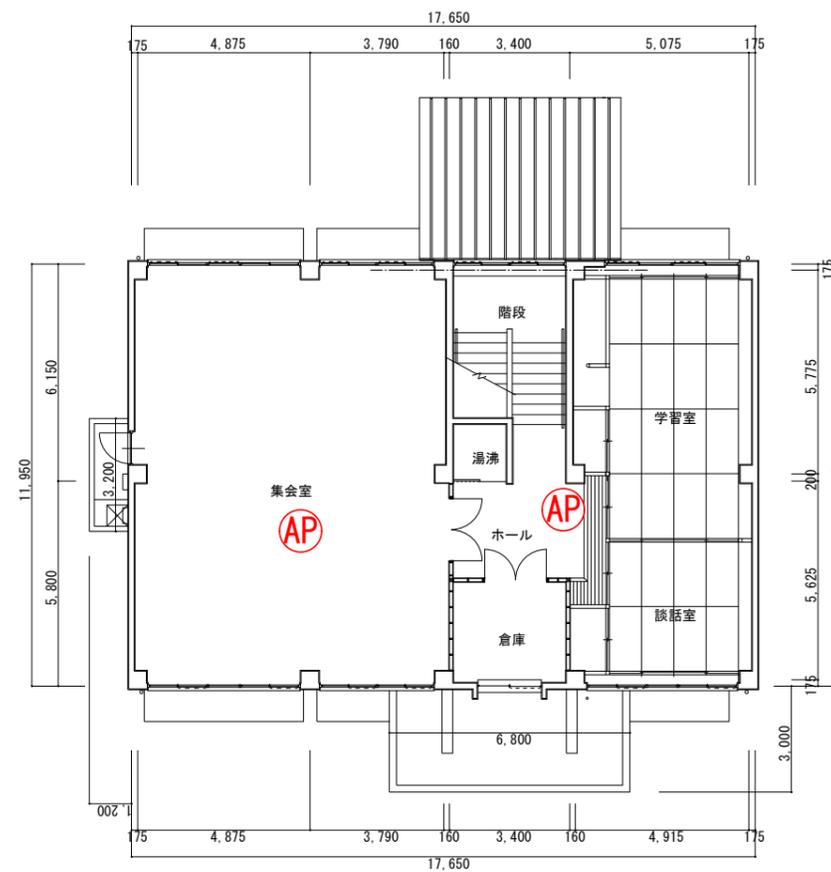


2階平面図 S=1:200

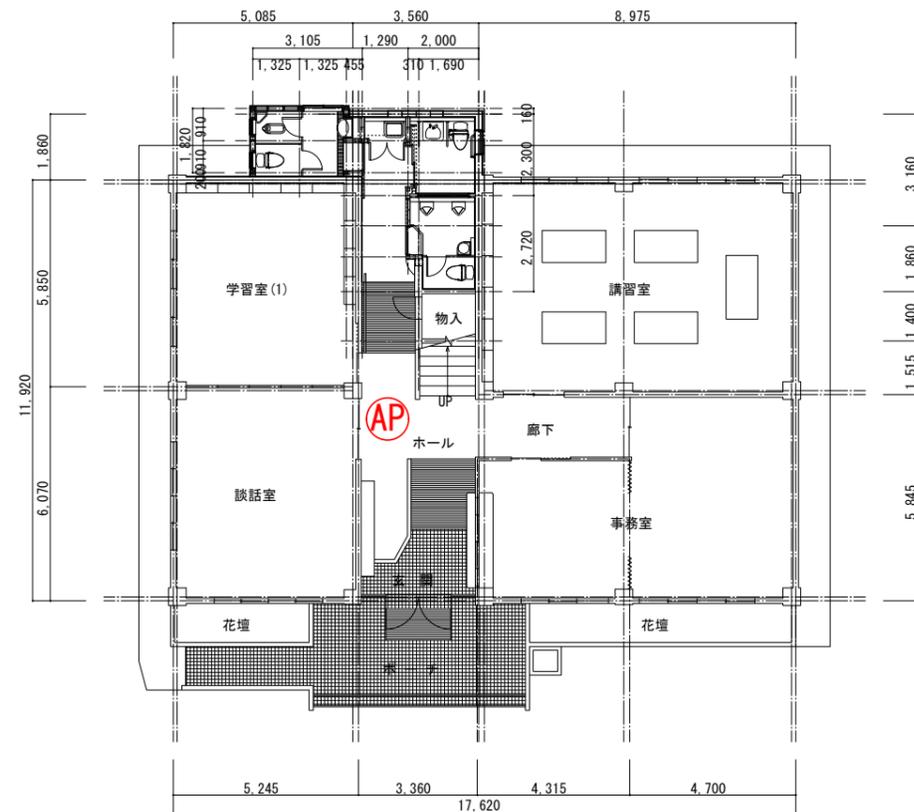


1階平面図 S=1:200

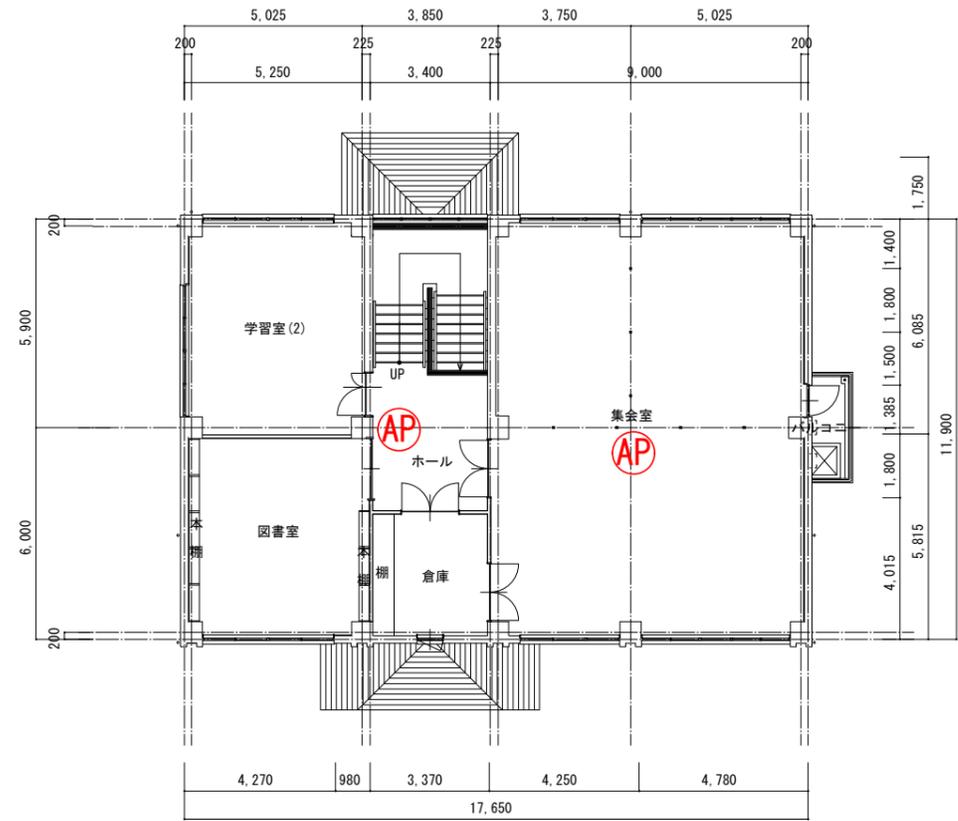


2階平面図 S=1:200

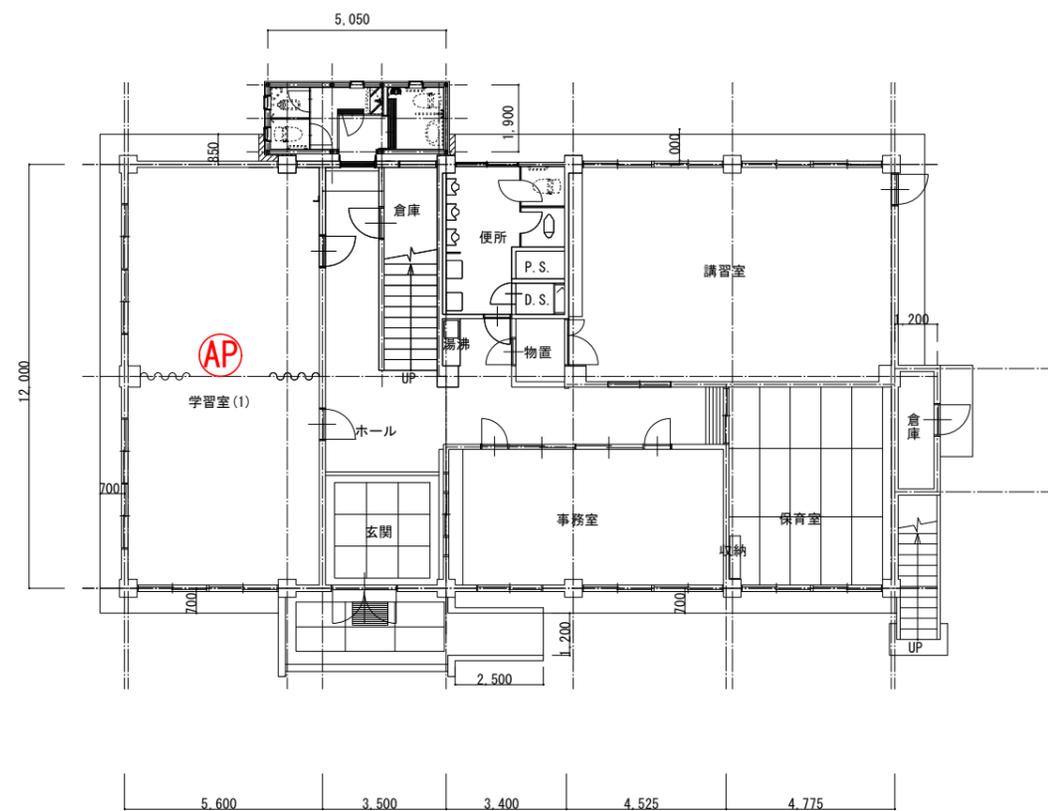


1階平面図 S=1:200

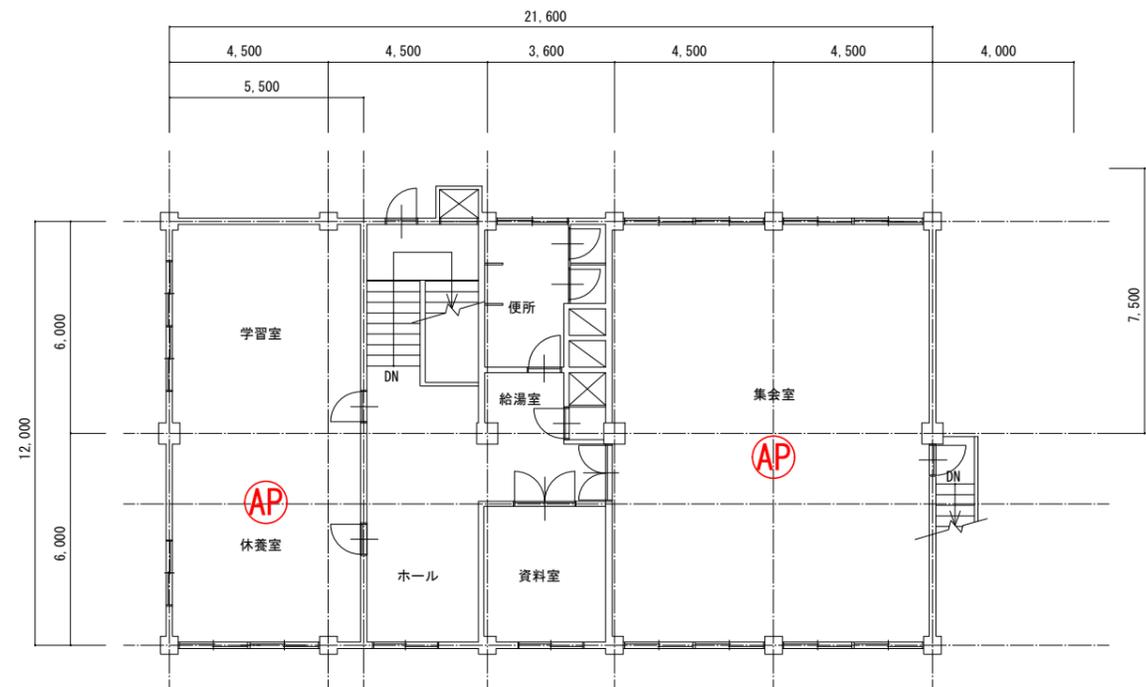


2階平面図 S=1:200

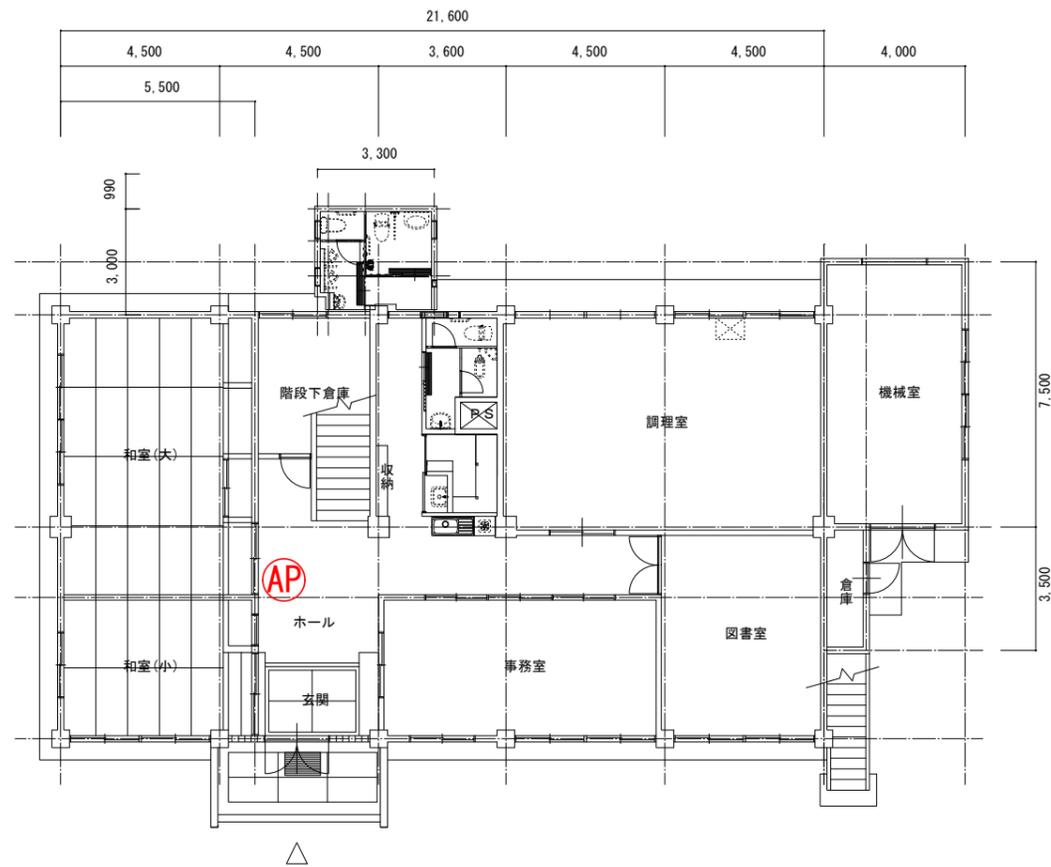


1階平面図 S=1:200

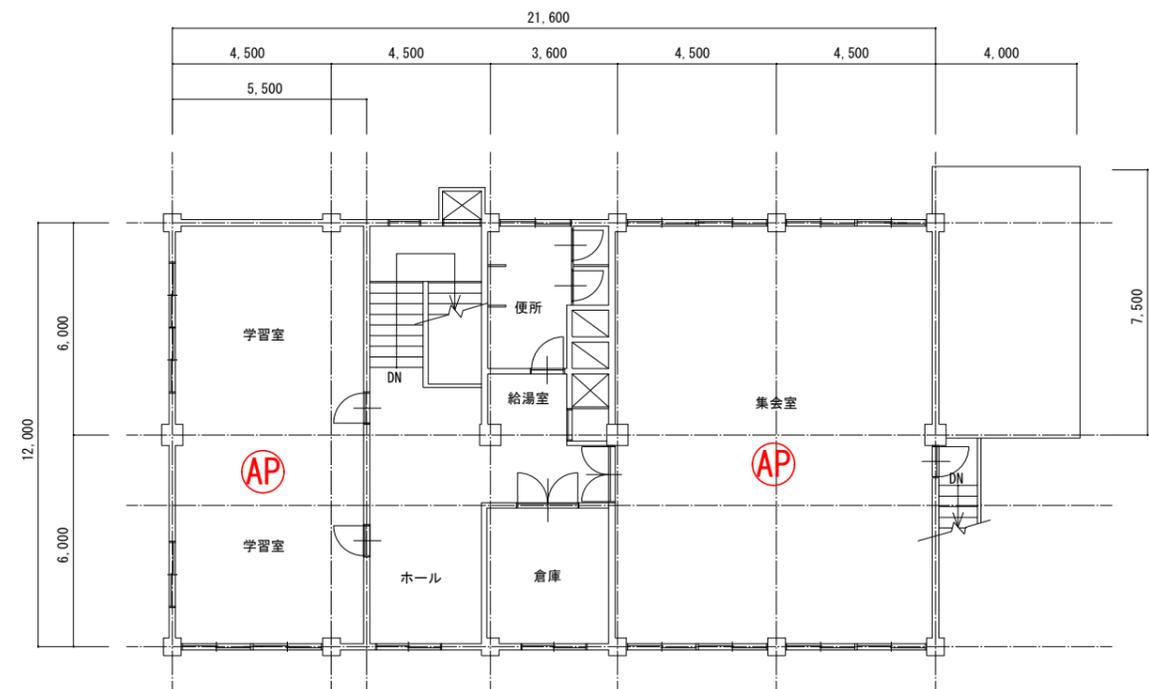

2階平面図 S=1:200

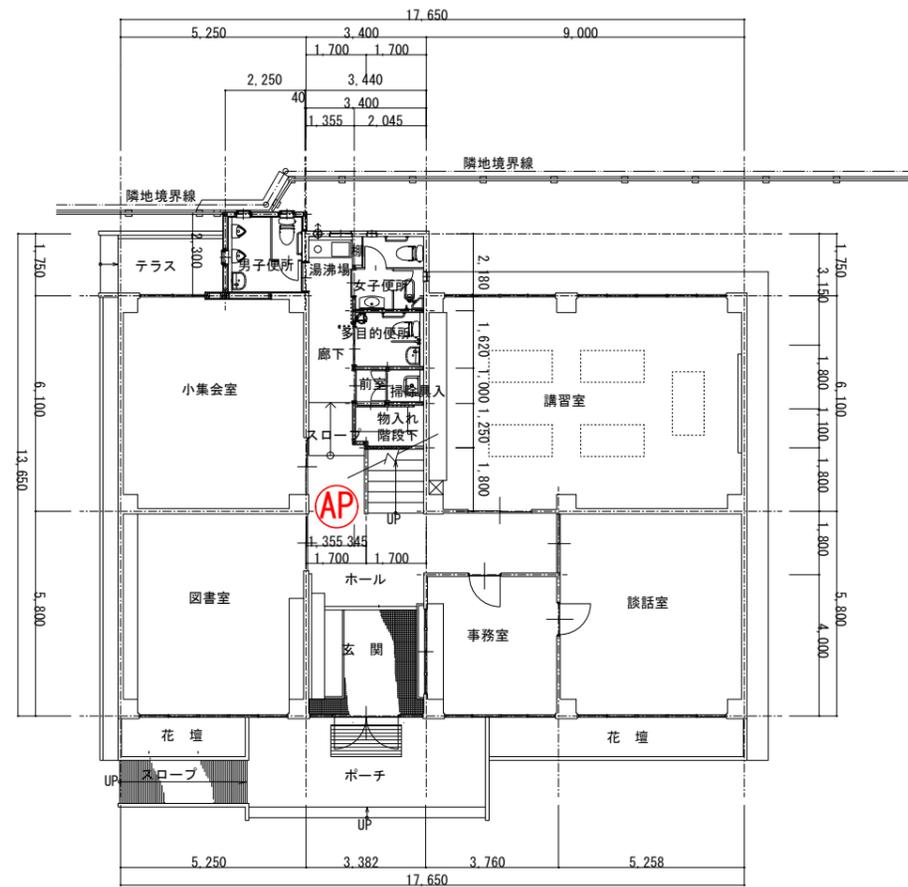

1階平面図 S=1:200

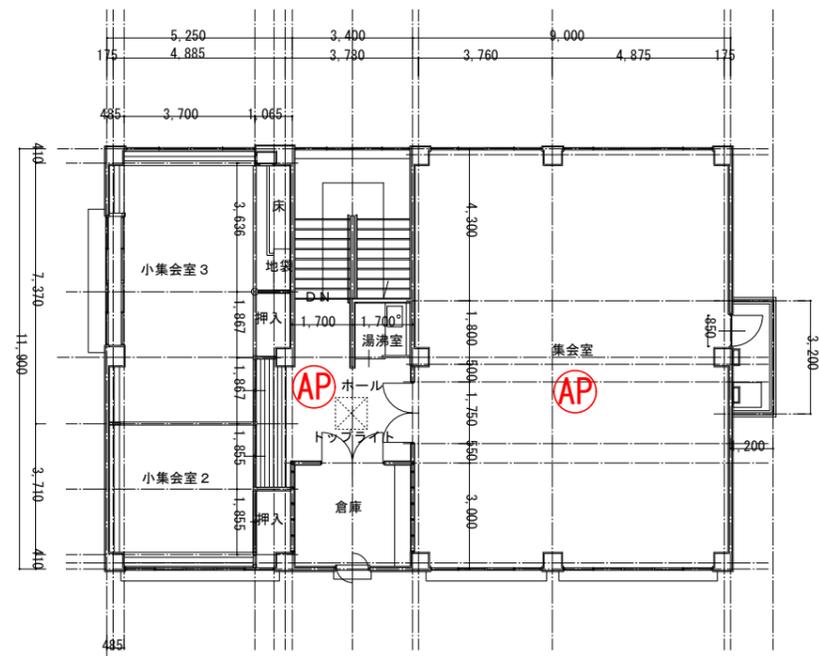


2階平面図 S=1:200


米子市
都市整備部営繕課

工事名
車尾公民館
図名
平面図


図番
1 — 1
月日
令和4年8月
縮尺
1:200 (A3)

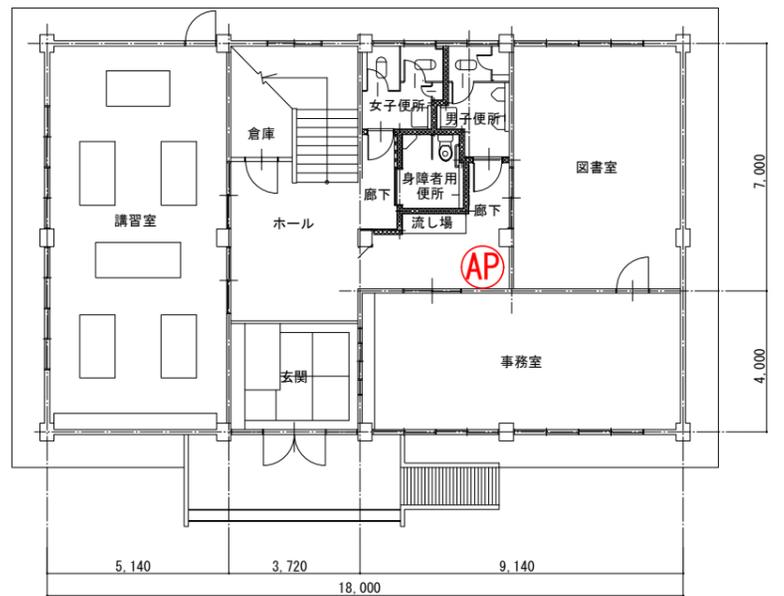


1階平面図 S=1:200

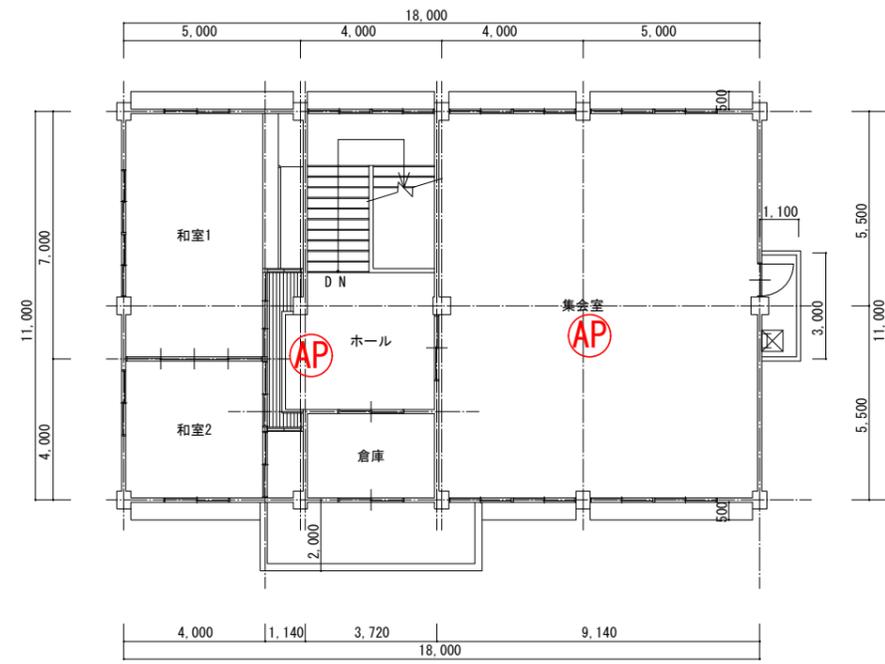

2階平面図 S=1:200

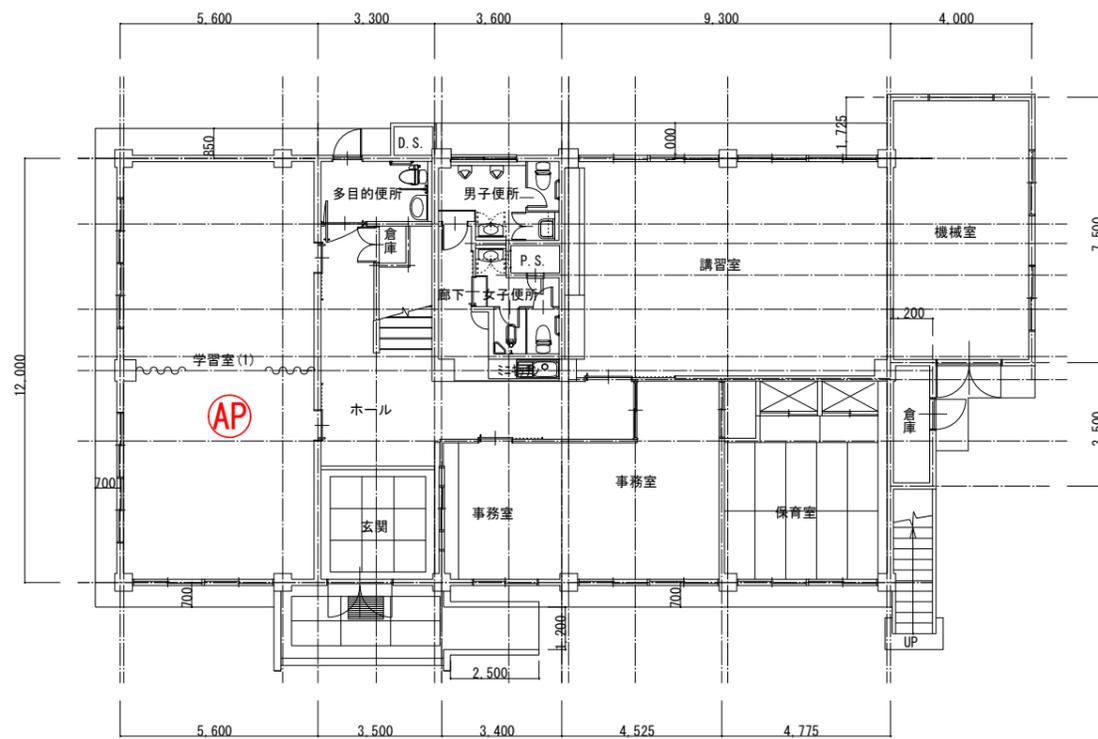

1階平面図 S=1:200

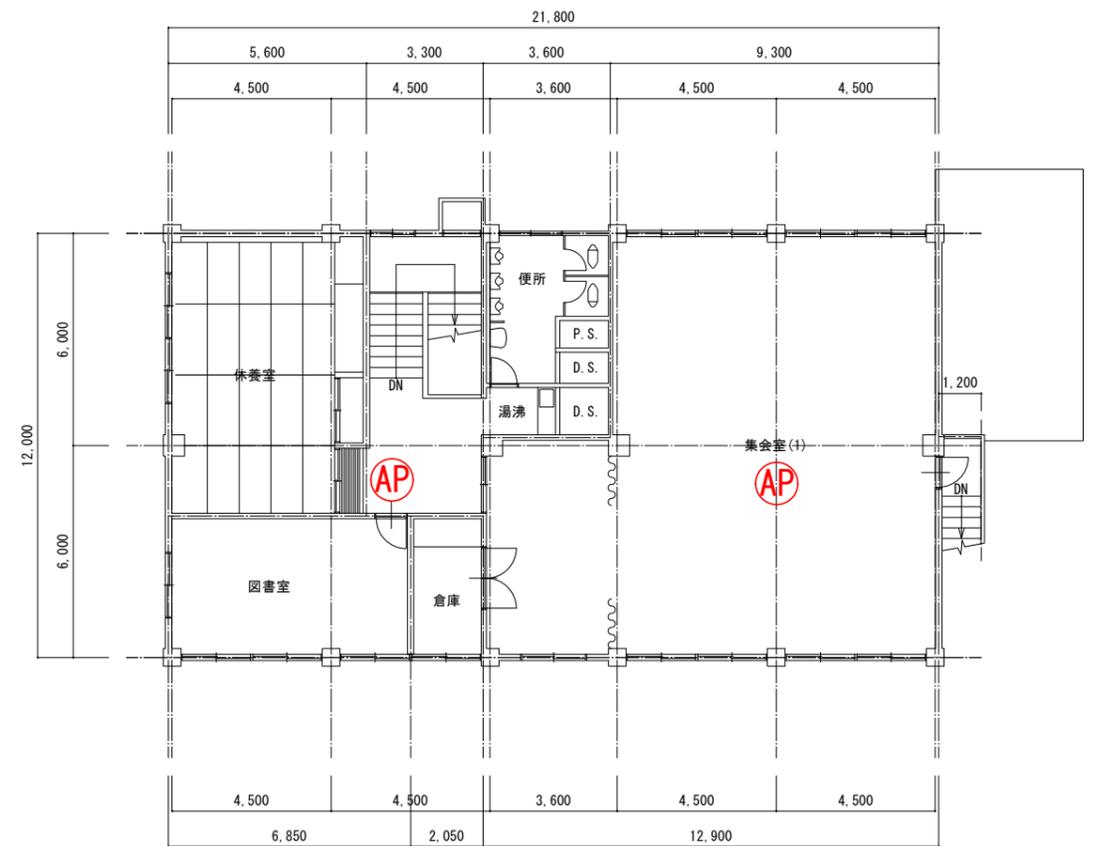


2階平面図 S=1:200


米子市
都市整備部営繕課

工事名
住吉公民館
図名
平面図


図番
1 — 1
月日
令和4年8月
縮尺
1:200 (A3)

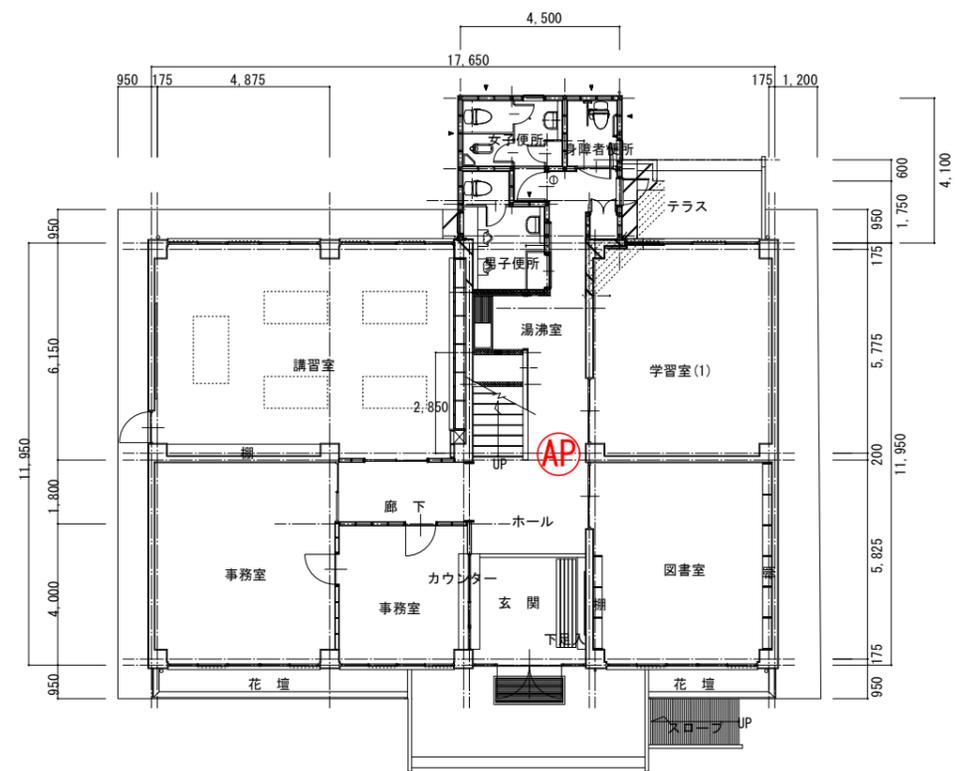


1階平面図 S=1:200

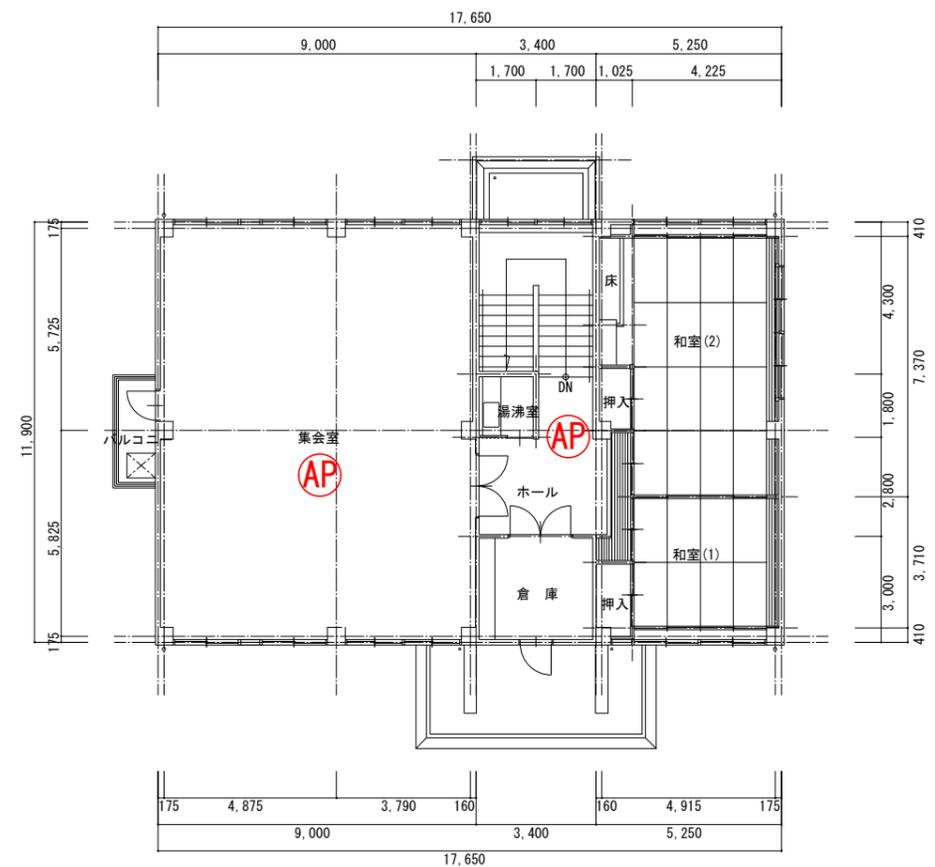


2階平面図 S=1:200

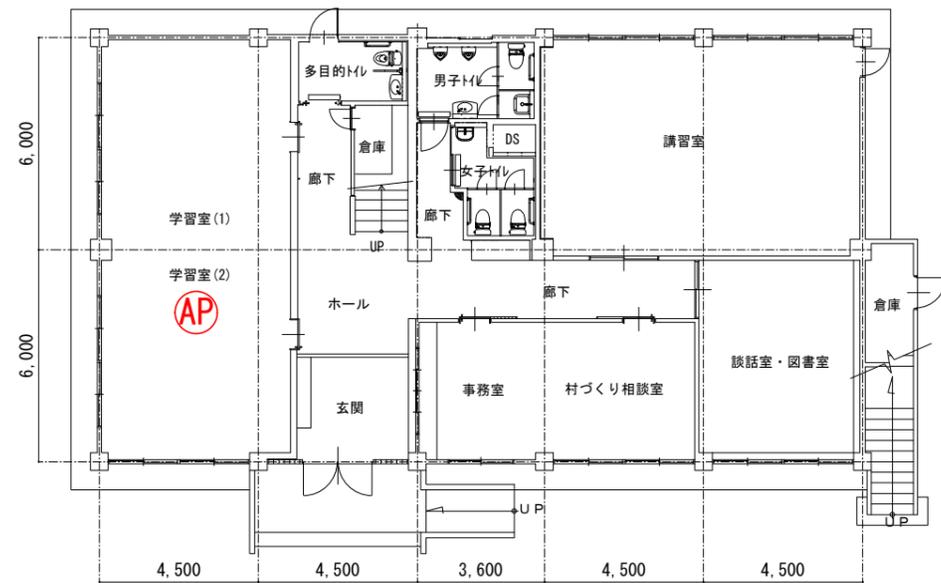


1階平面図 S=1:200

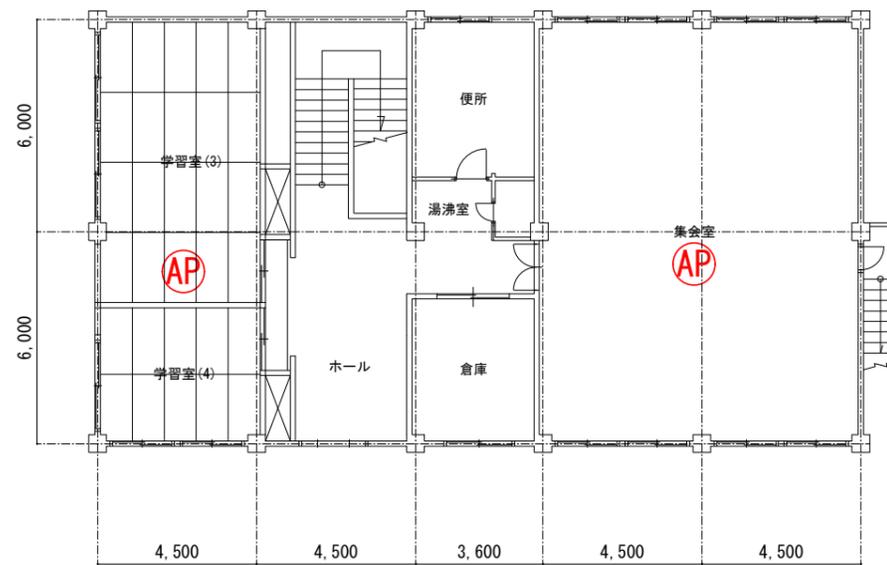


2階平面図 S=1:200

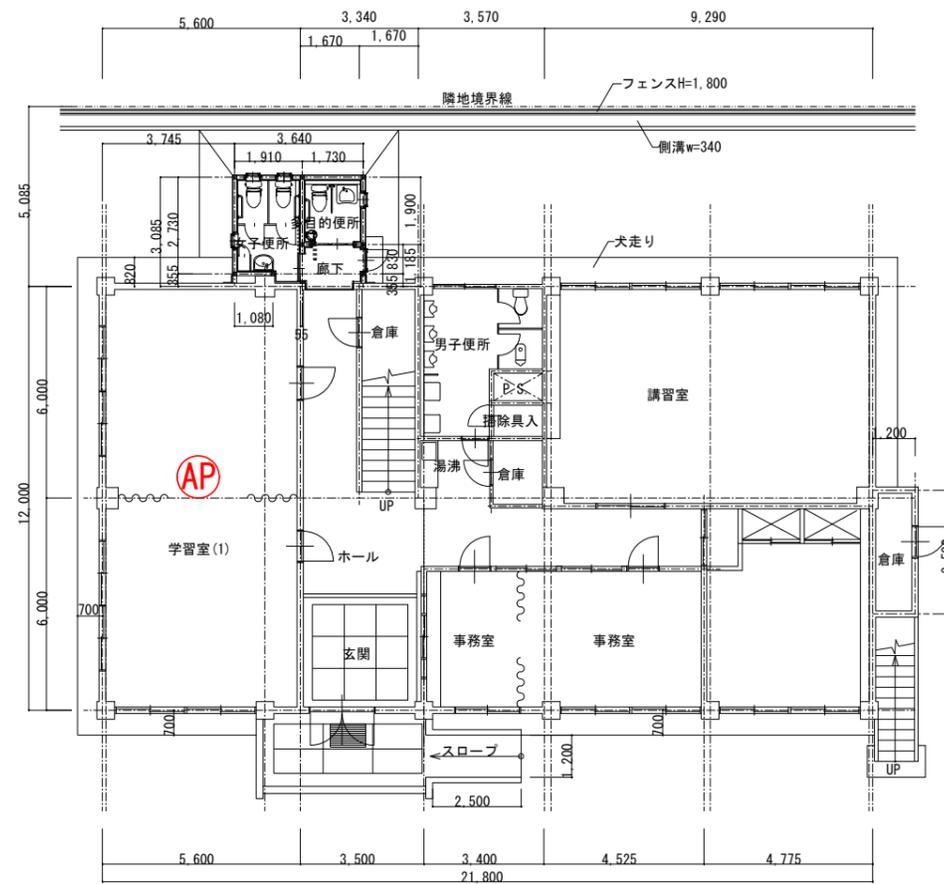

1階平面図 S=1:200

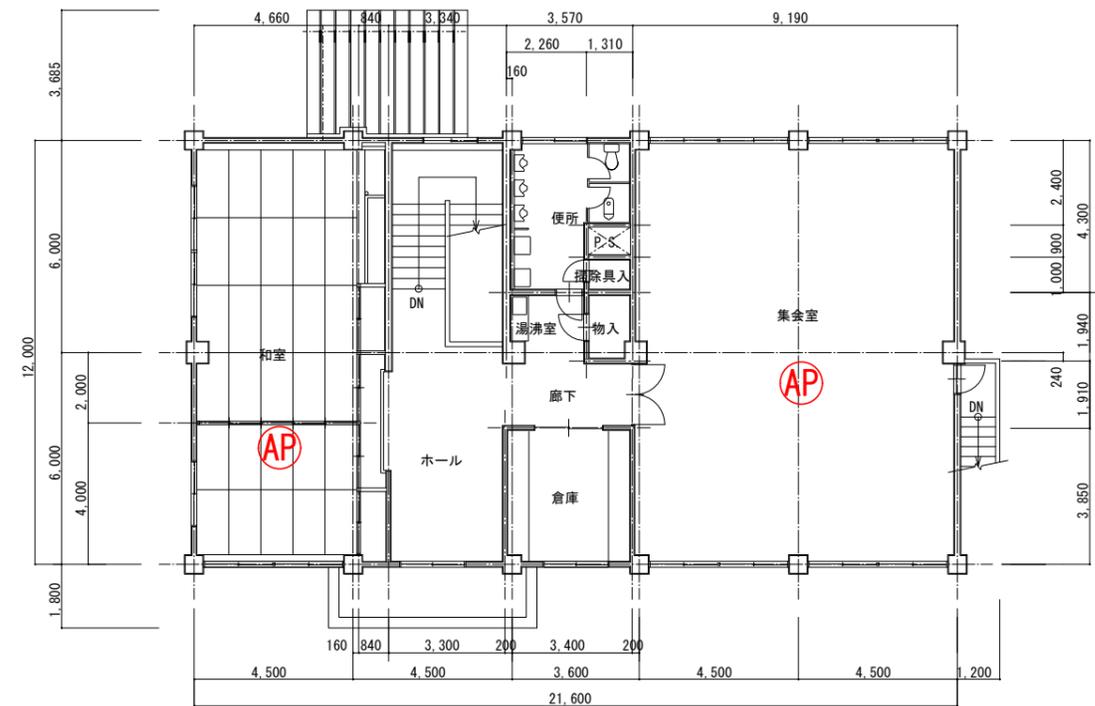

2階平面図 S=1:200

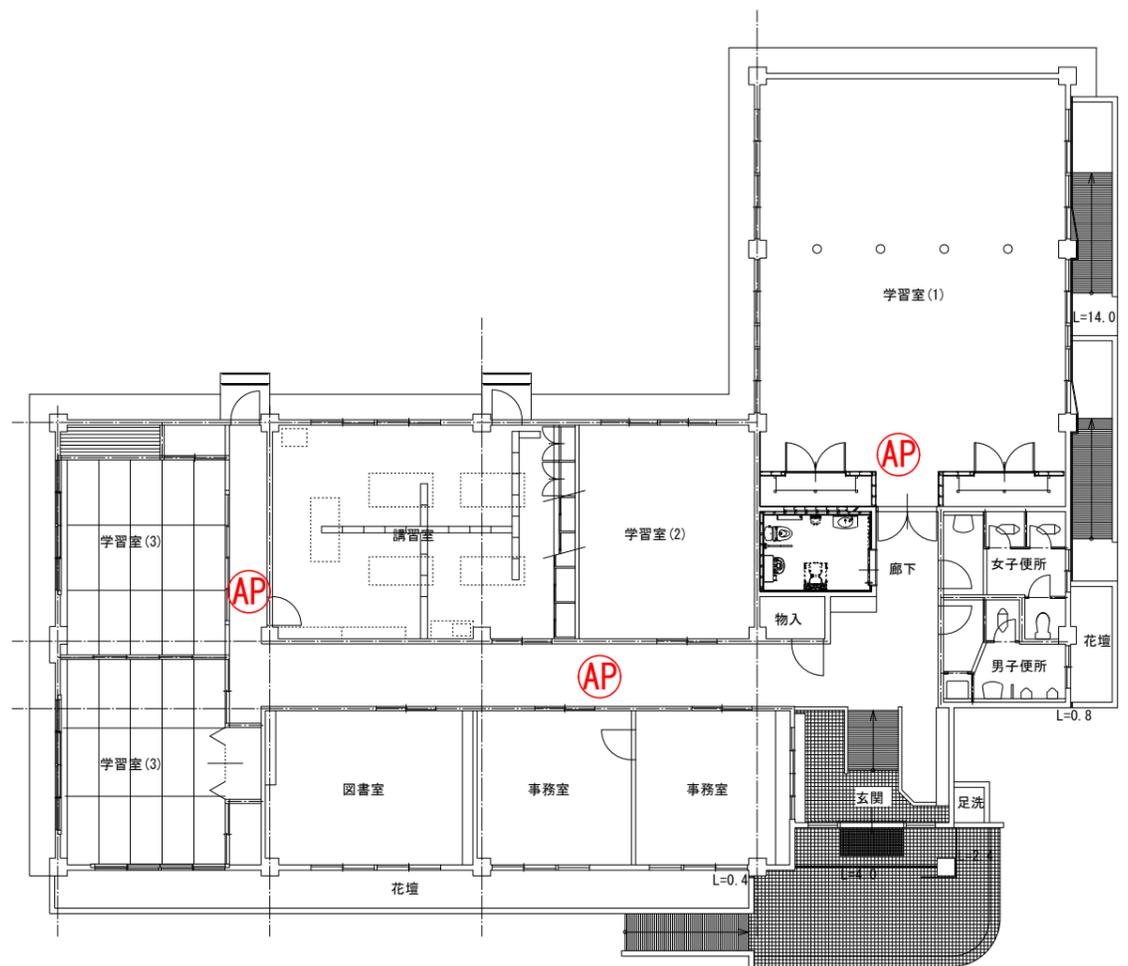

1階平面図 S=1:200


米子市
都市整備部営繕課

工事名
大高公民館
図名
平面図


図番	1 — 1
月日	令和4年8月
縮尺	1:200 (A3)



1階平面図 S=1:200

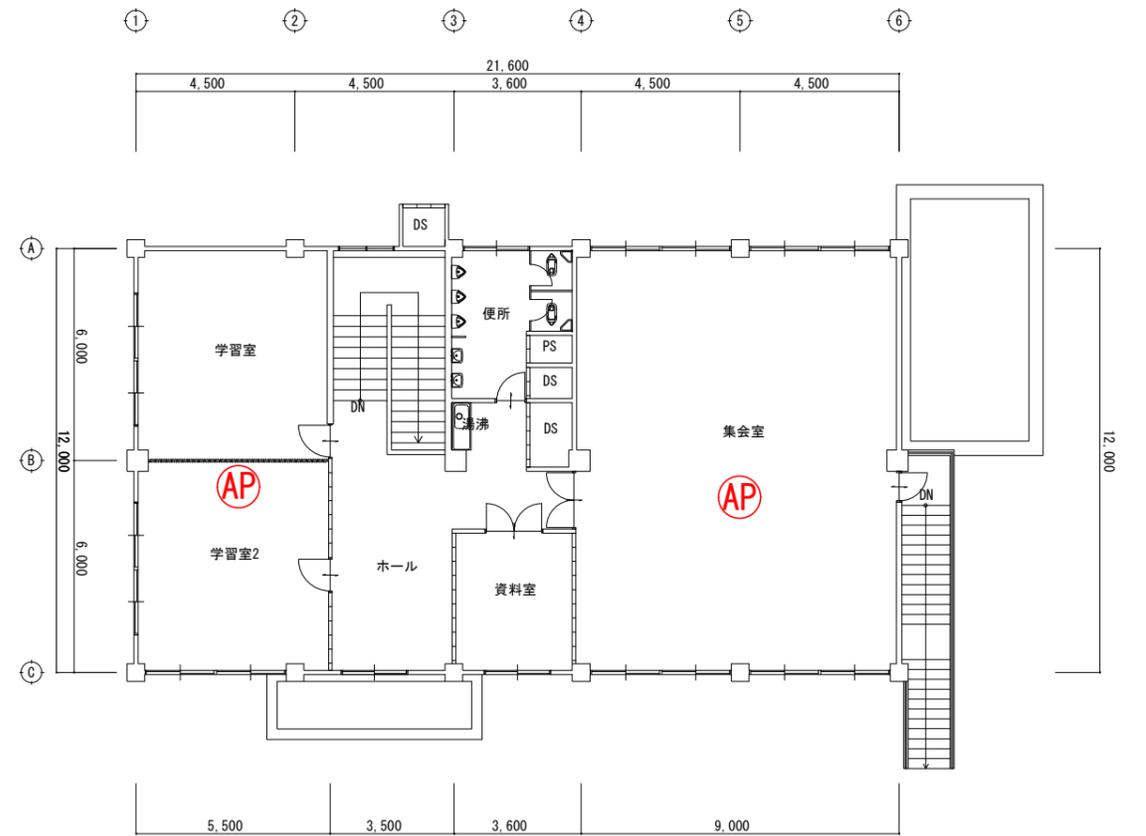

2階平面図 S=1:200

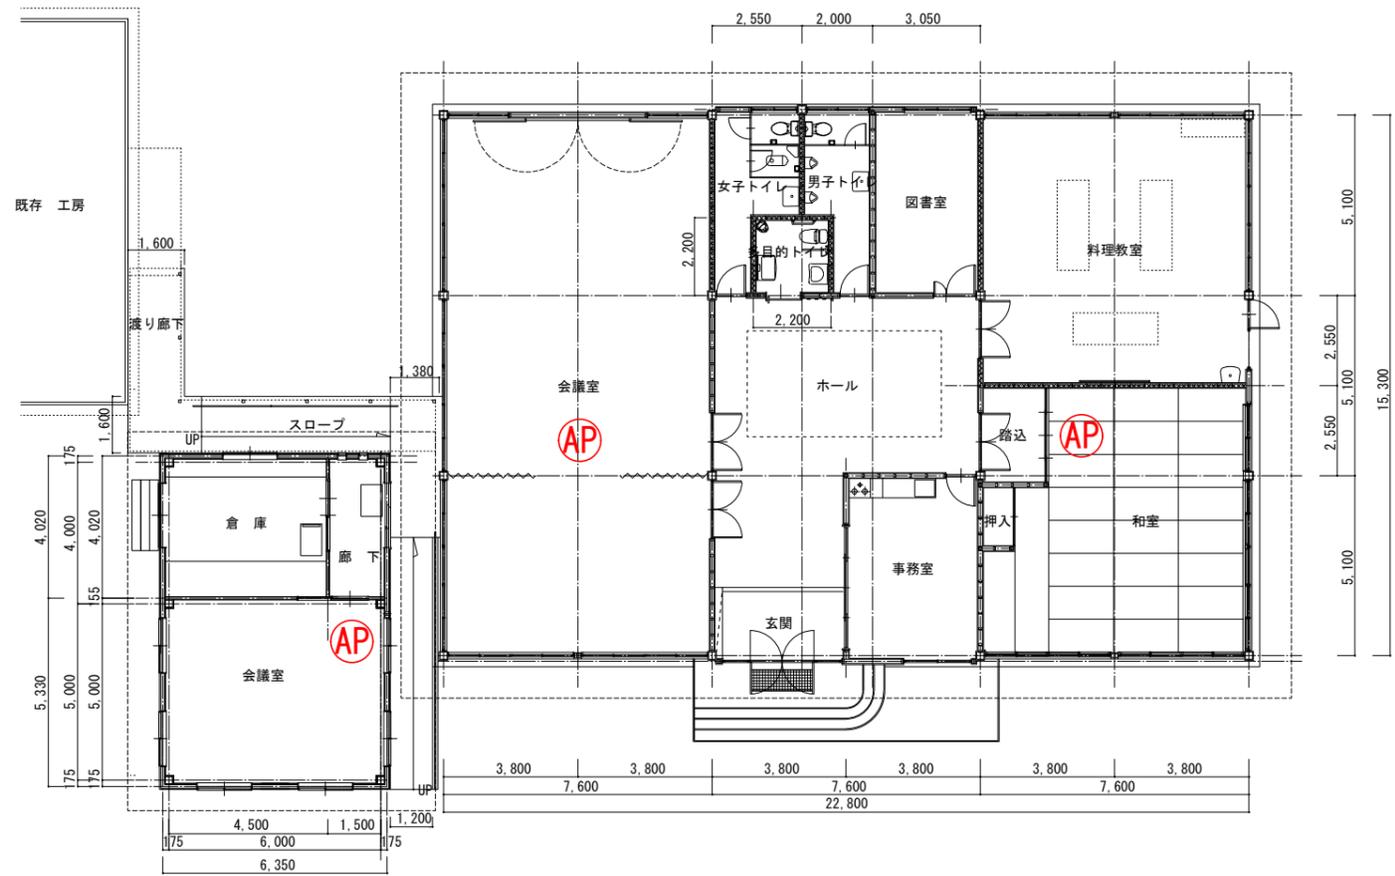


1階平面図 S=1:200


米子市
都市整備部営繕課

工事名
大和公民館
図名
平面図

図番	1 — 1
月日	令和4年8月
縮尺	1:200 (A3)

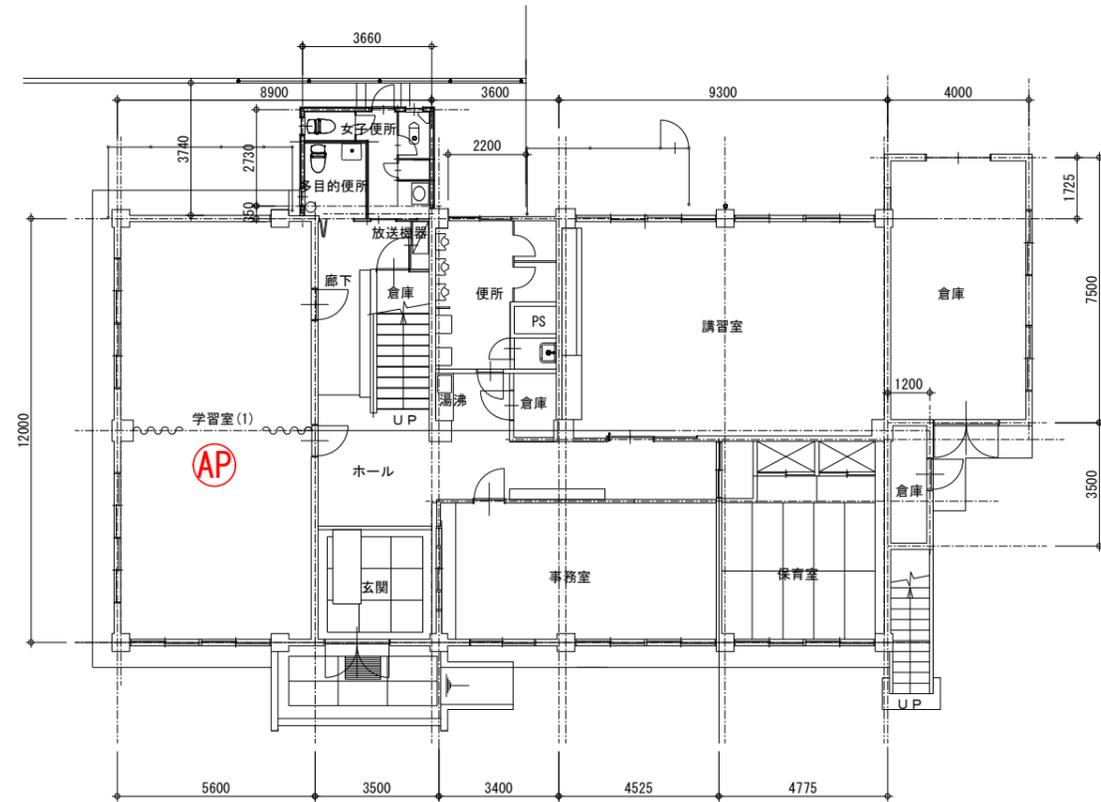

1階平面図 S=1:200

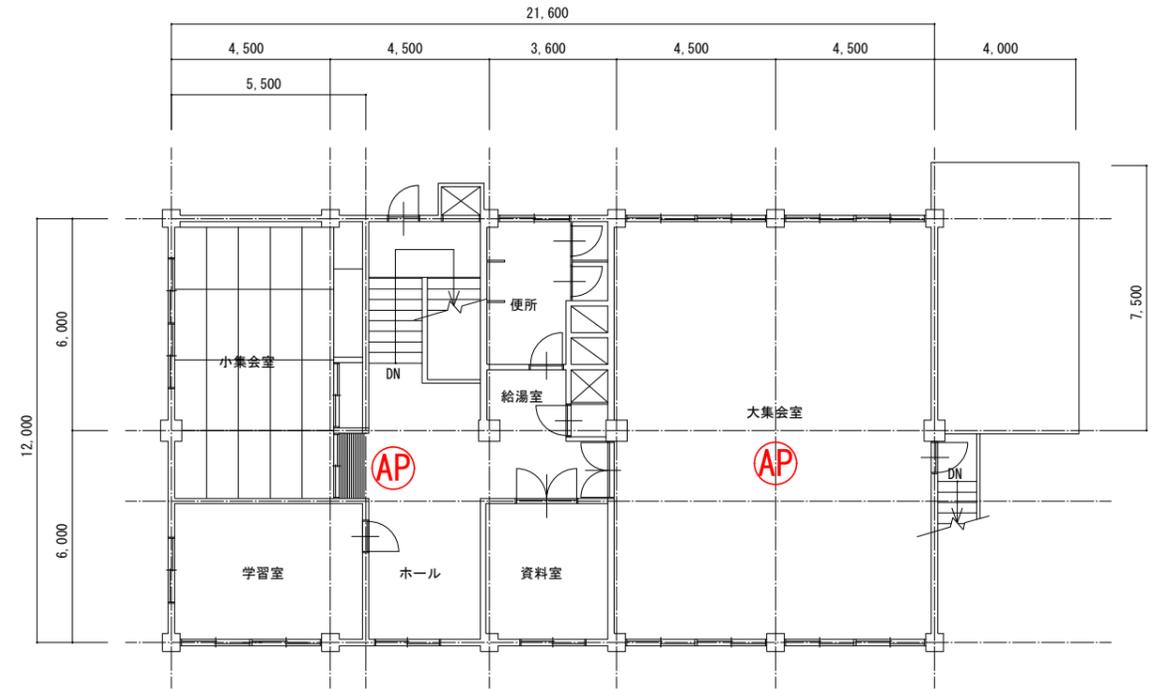


2階平面図 S=1:200


米子市
都市整備部営繕課

工事名
彦名公民館
図名
平面図


図番
1 — 1
月日
令和4年8月
縮尺
1:200 (A3)

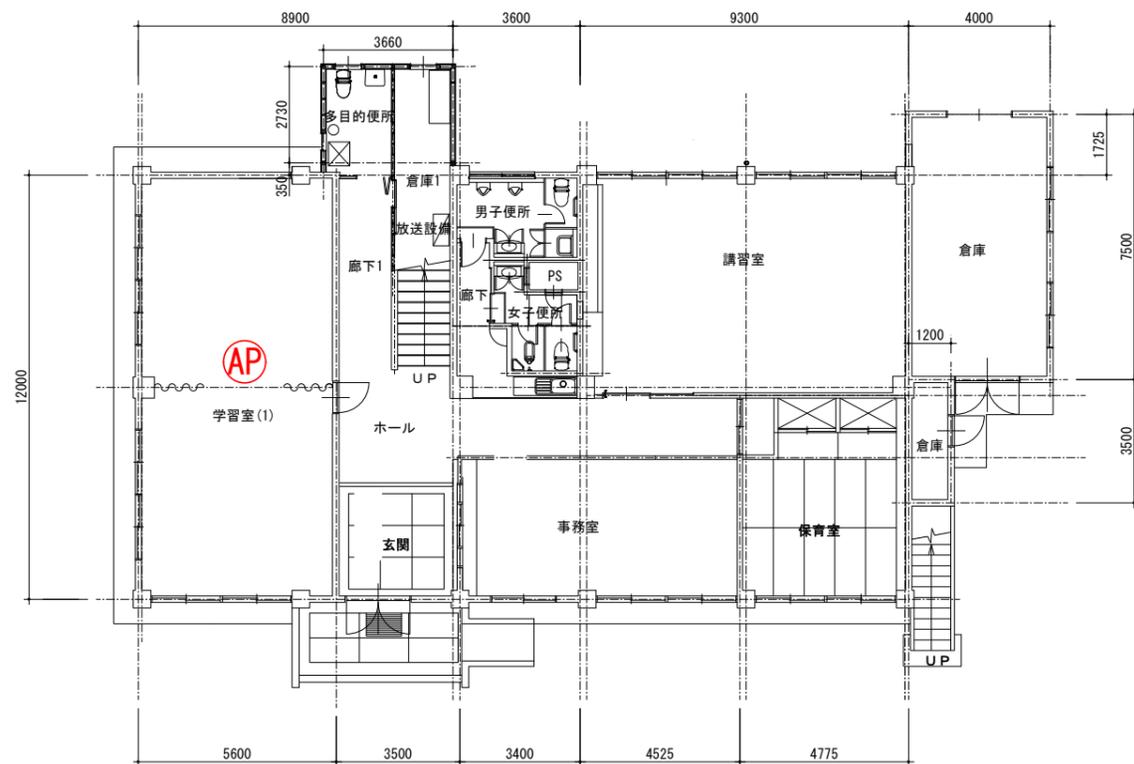


1階平面図 S=1:200

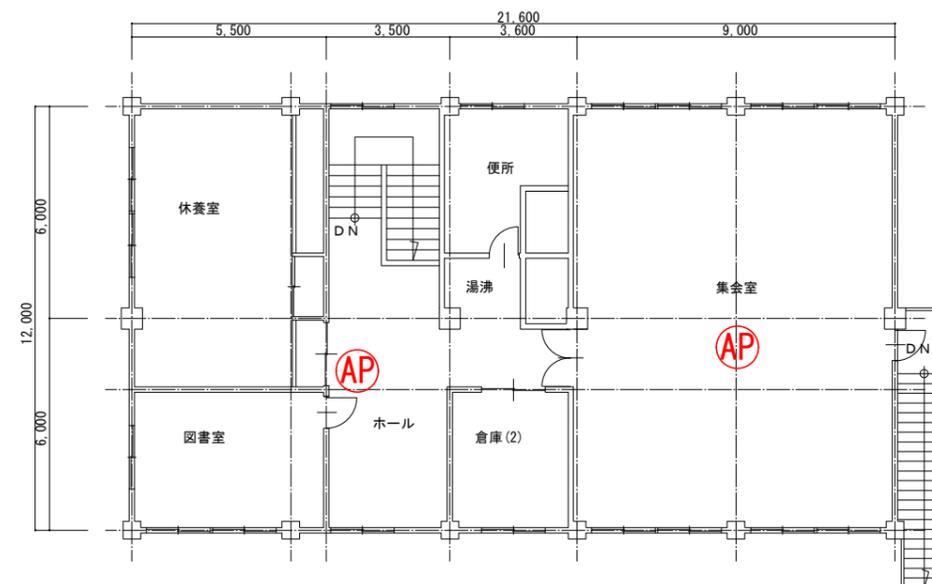


2階平面図 S=1:200

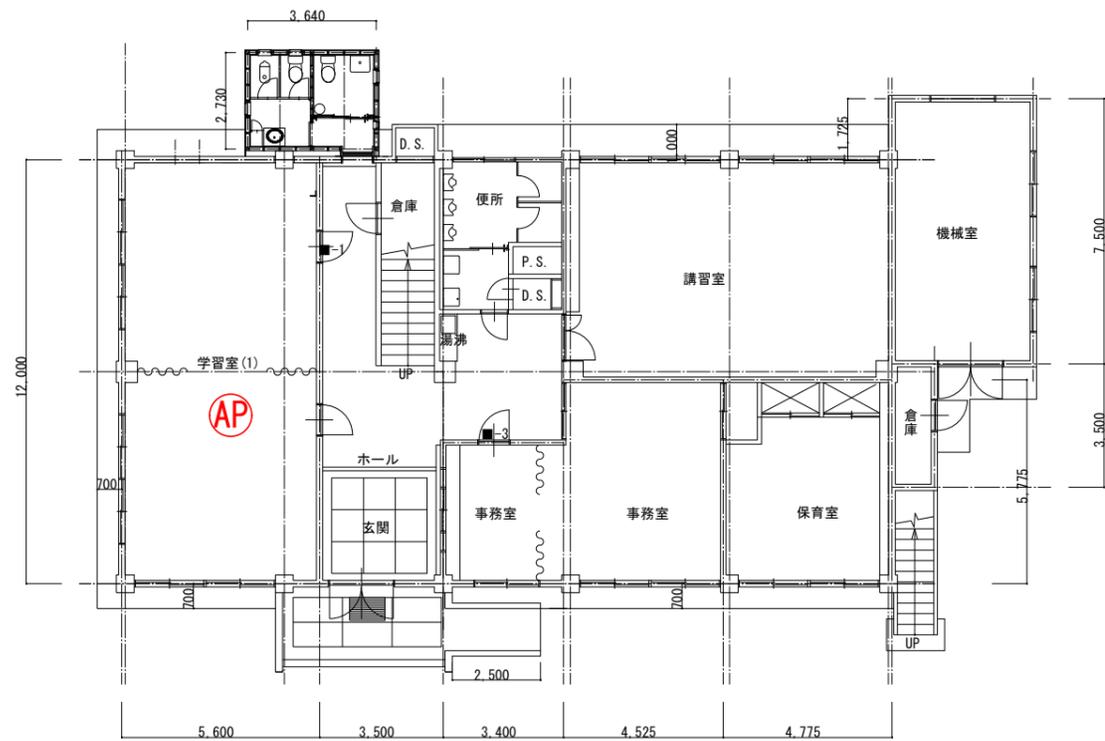


1階平面図 S=1:200

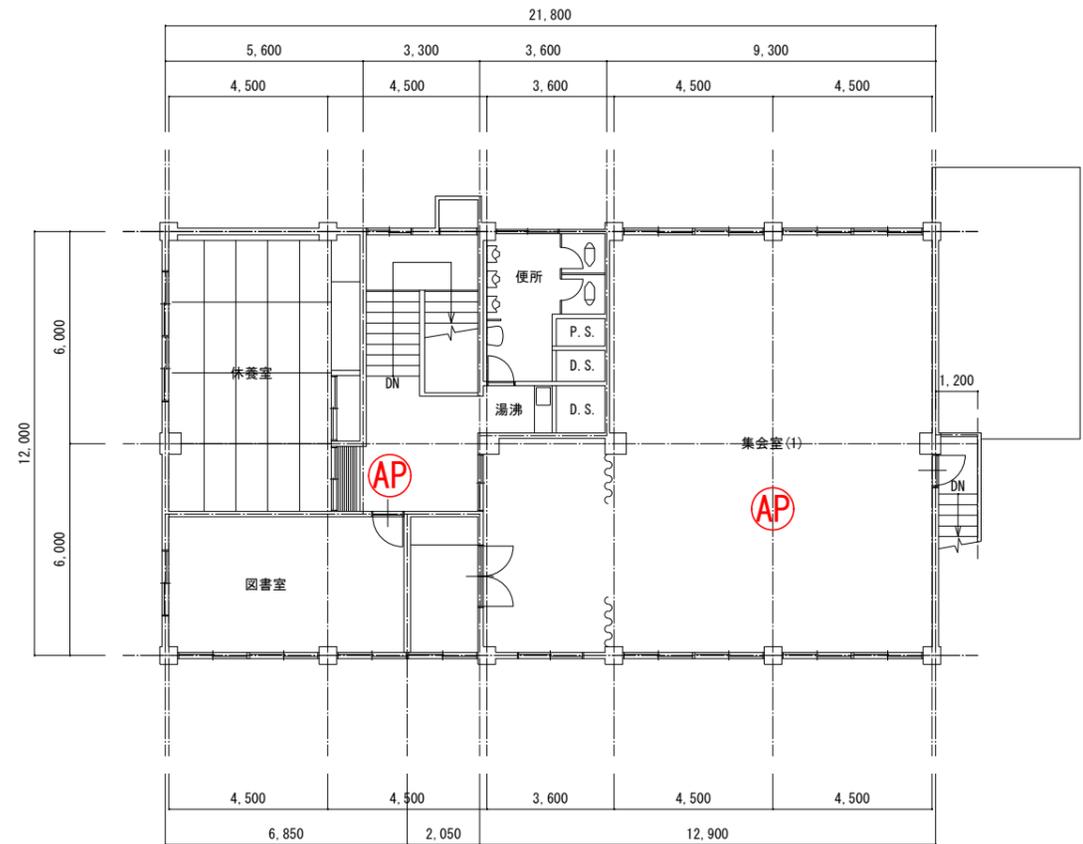

2階平面図 S=1:200

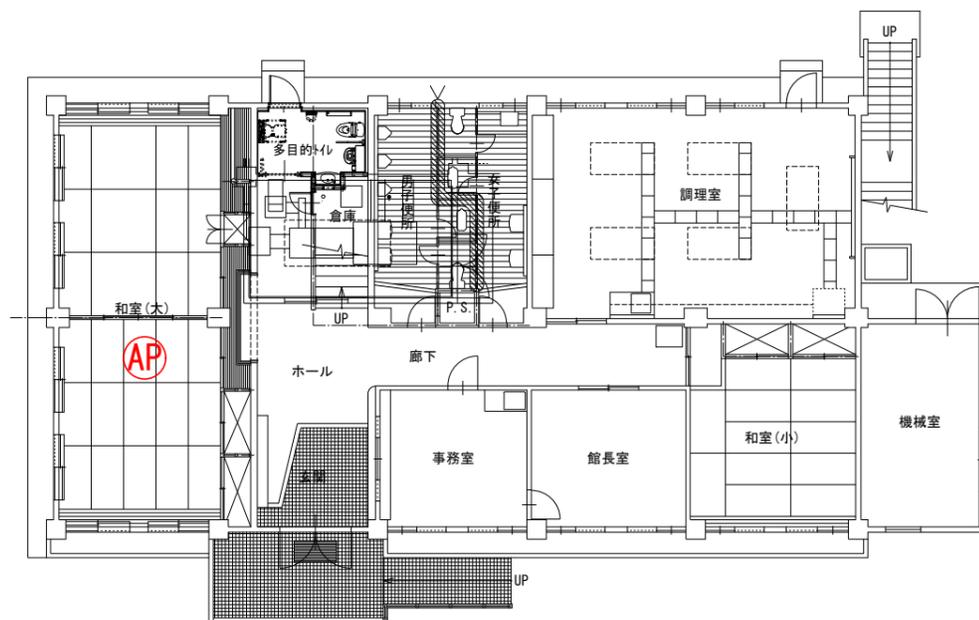

1階平面図 S=1:200

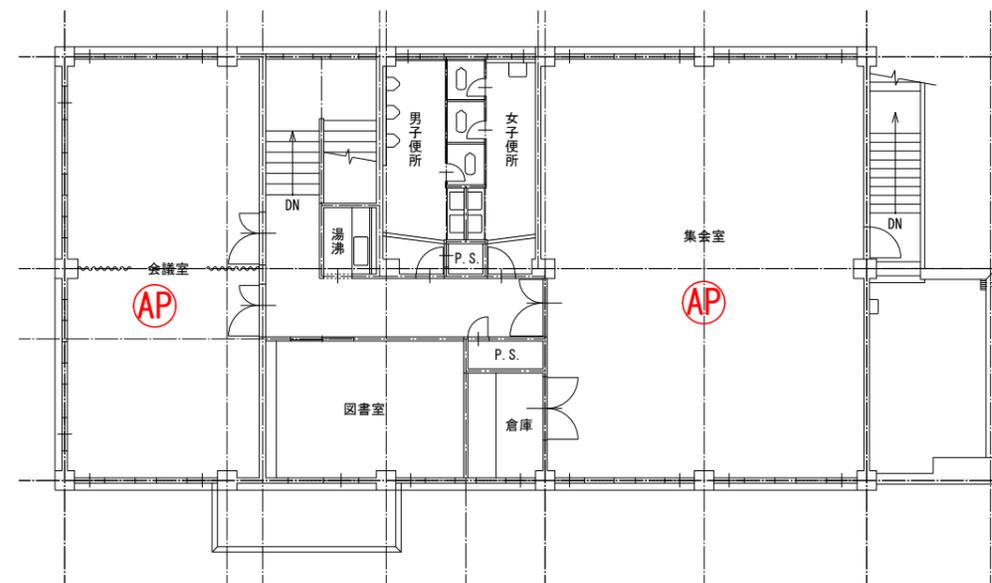


2階平面図 S=1:200


米子市
都市整備部営繕課

工事名 福生東公民館
図名 平面図


図番	1 — 1
月日	令和4年8月
縮尺	1:200 (A3)

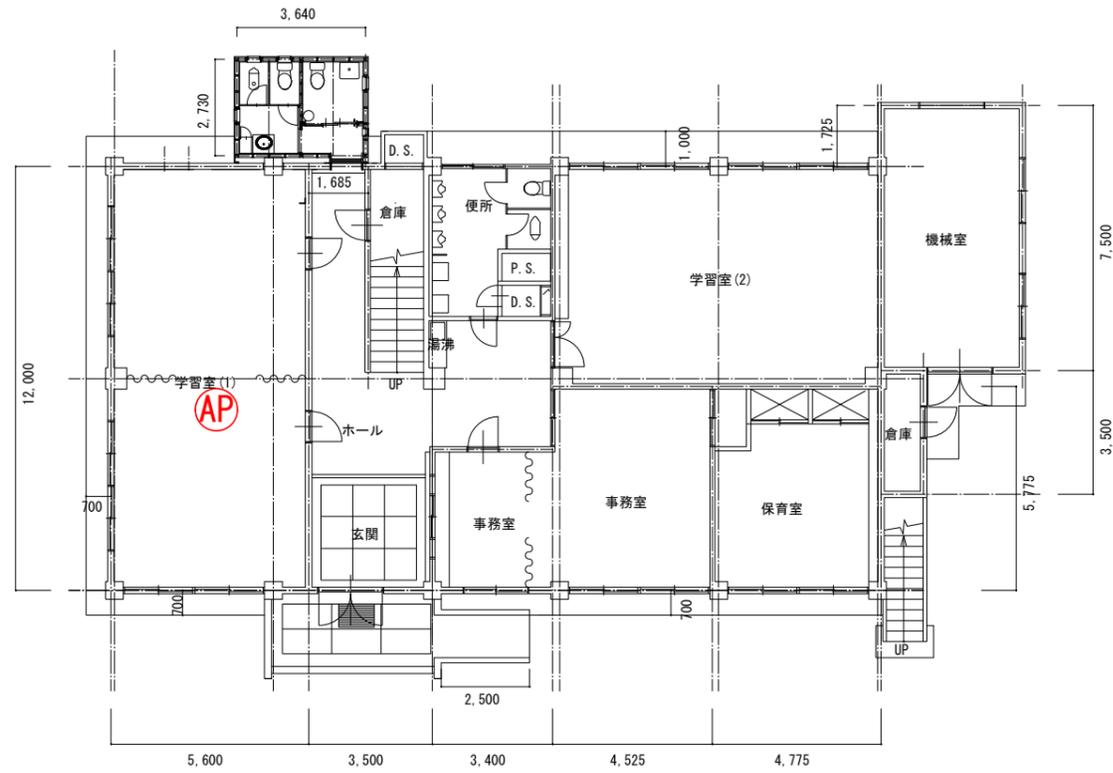


1階平面図 S=1:200

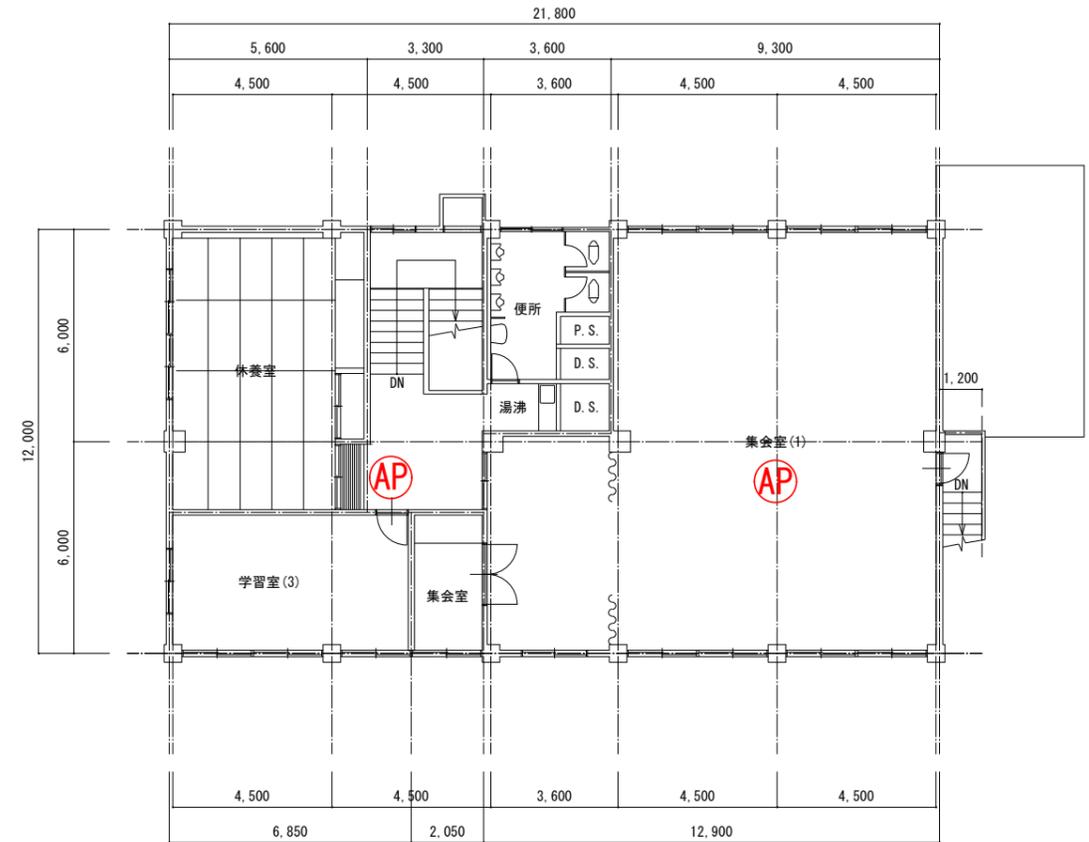

2階平面図 S=1:200

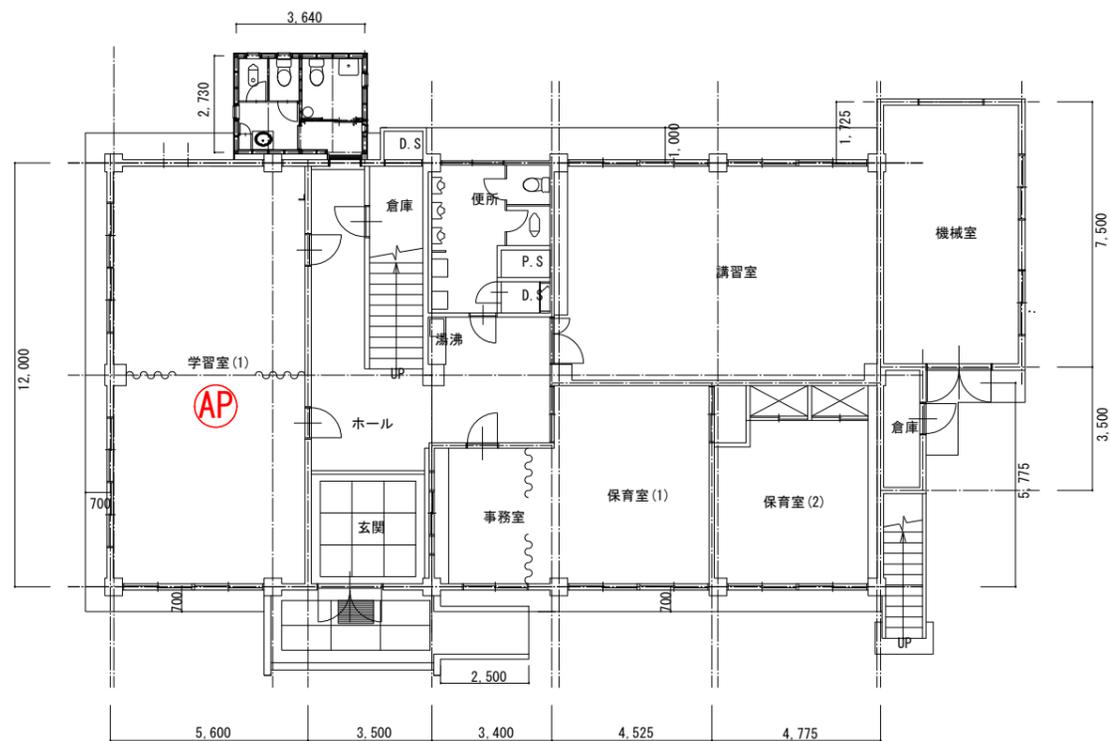

1階平面図 S=1:200



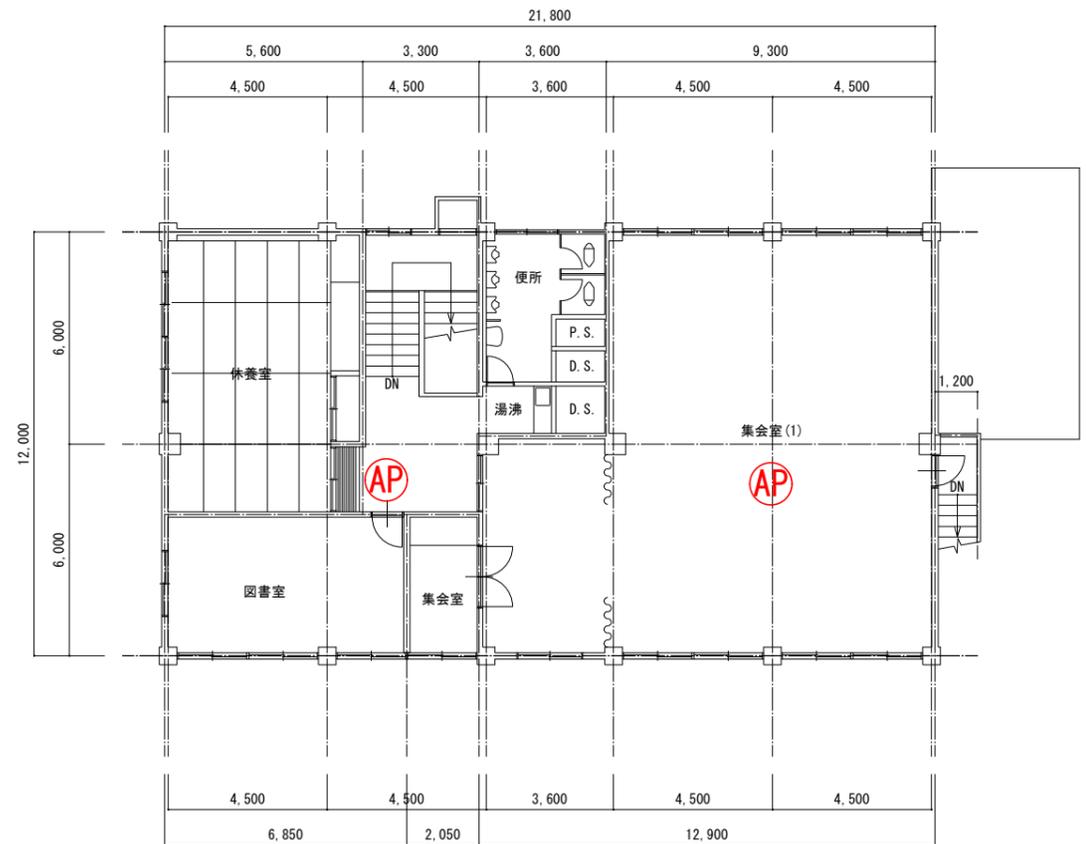


2階平面図 S=1:200

米子市
都市整備部営繕課

工事名
福米東公民館
図名
平面図


図番
1 — 1
月日
令和4年8月
縮尺
1:200 (A3)

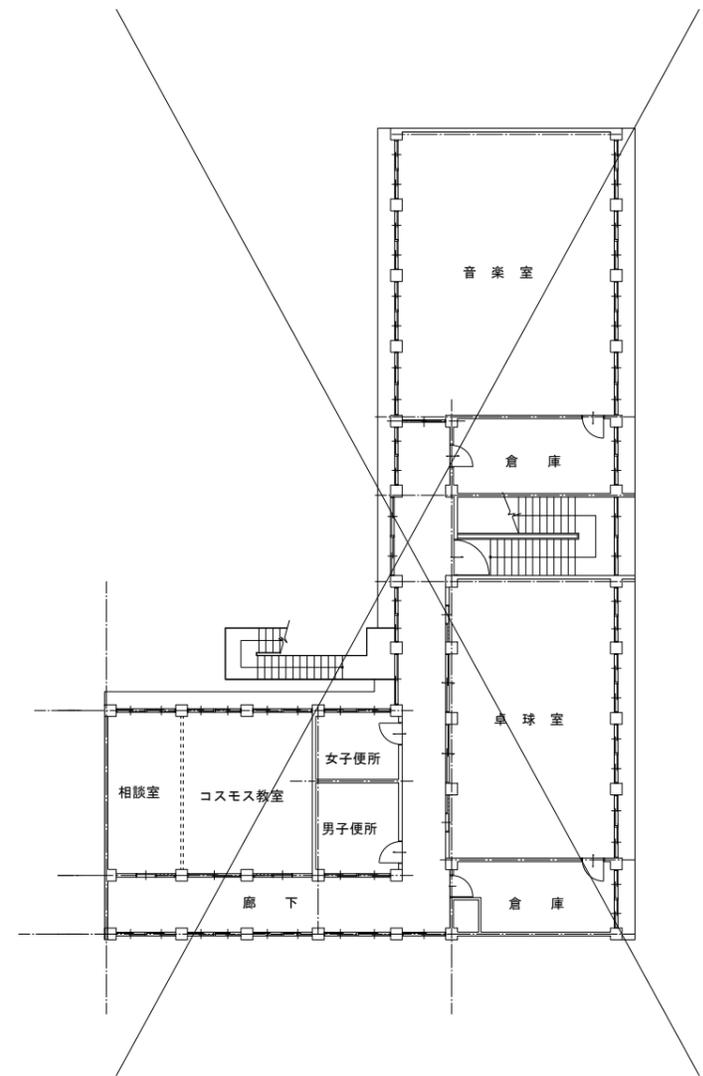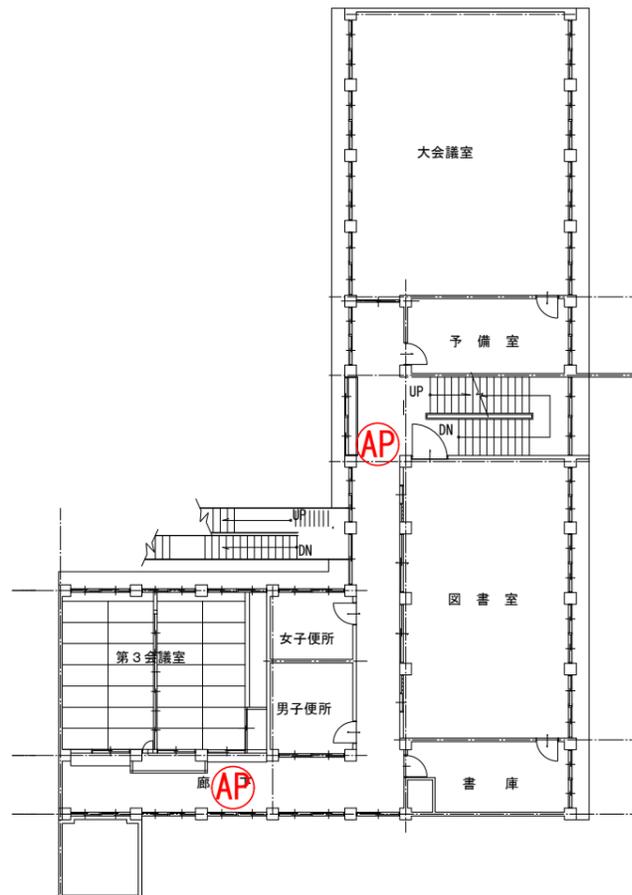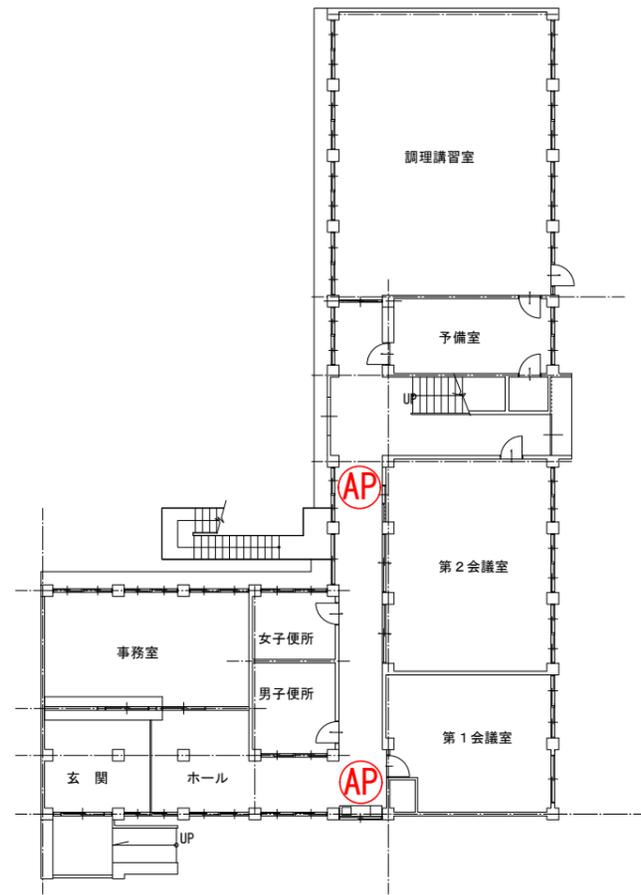


米子市
都市整備部営繕課

工事名 明道公民館
図名 平面図

図番 1 — 1
月日 令和4年8月
縮尺 1:300 (A3)

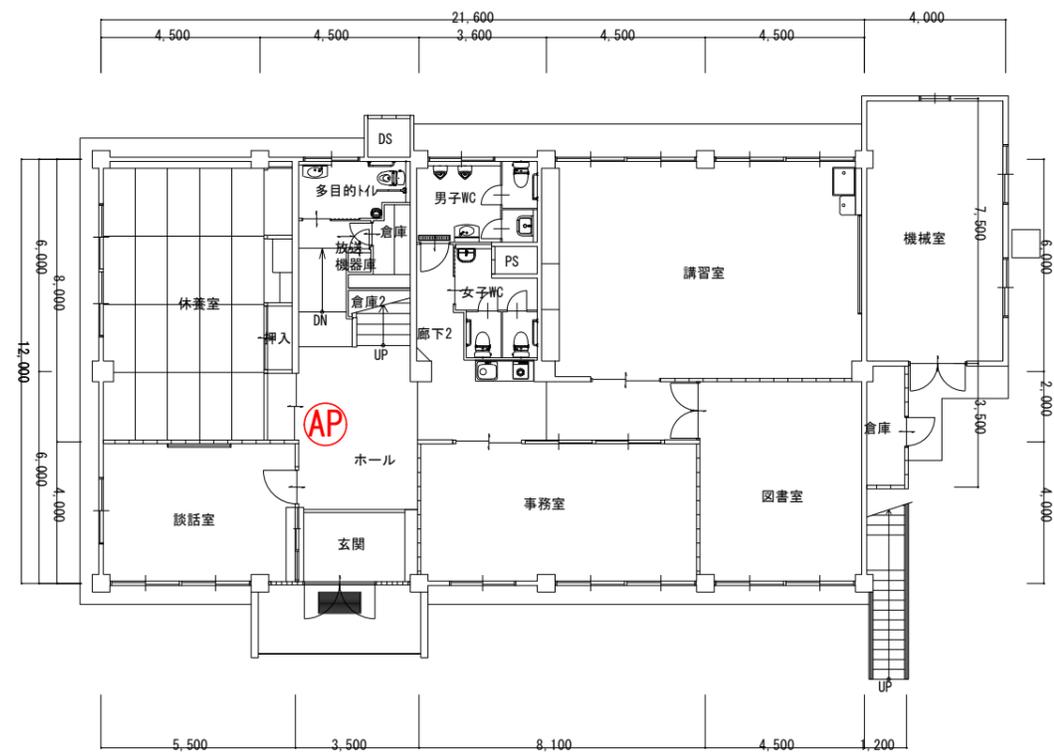

1階平面図 S=1:200

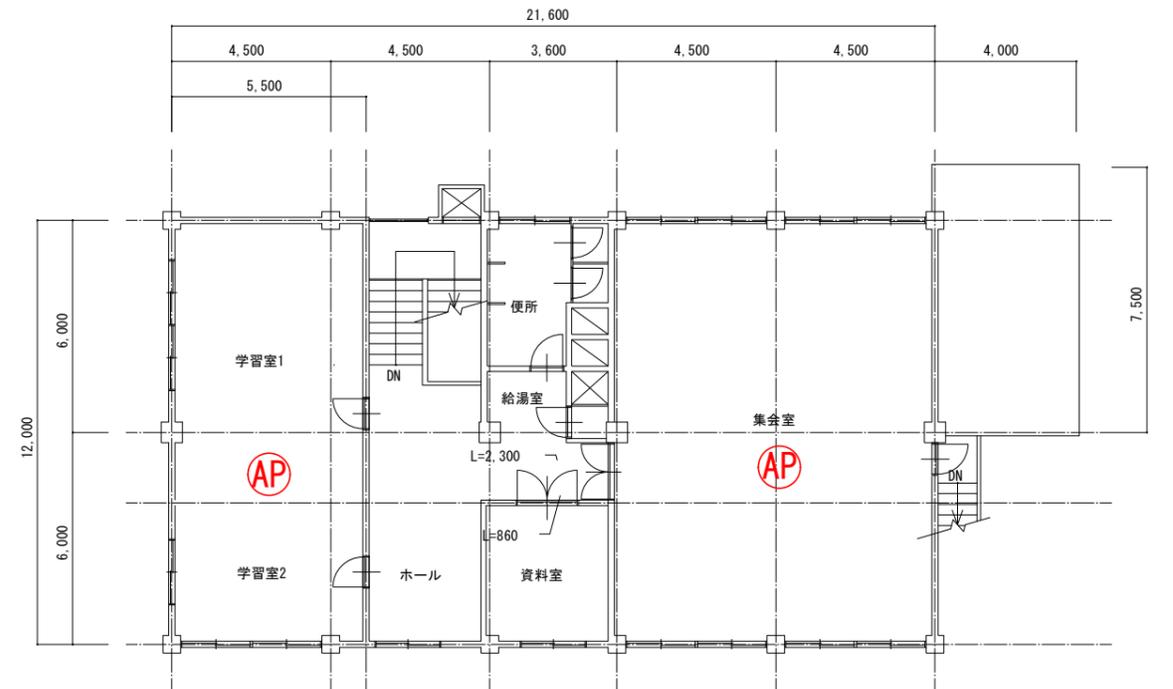

2階平面図 S=1:200