
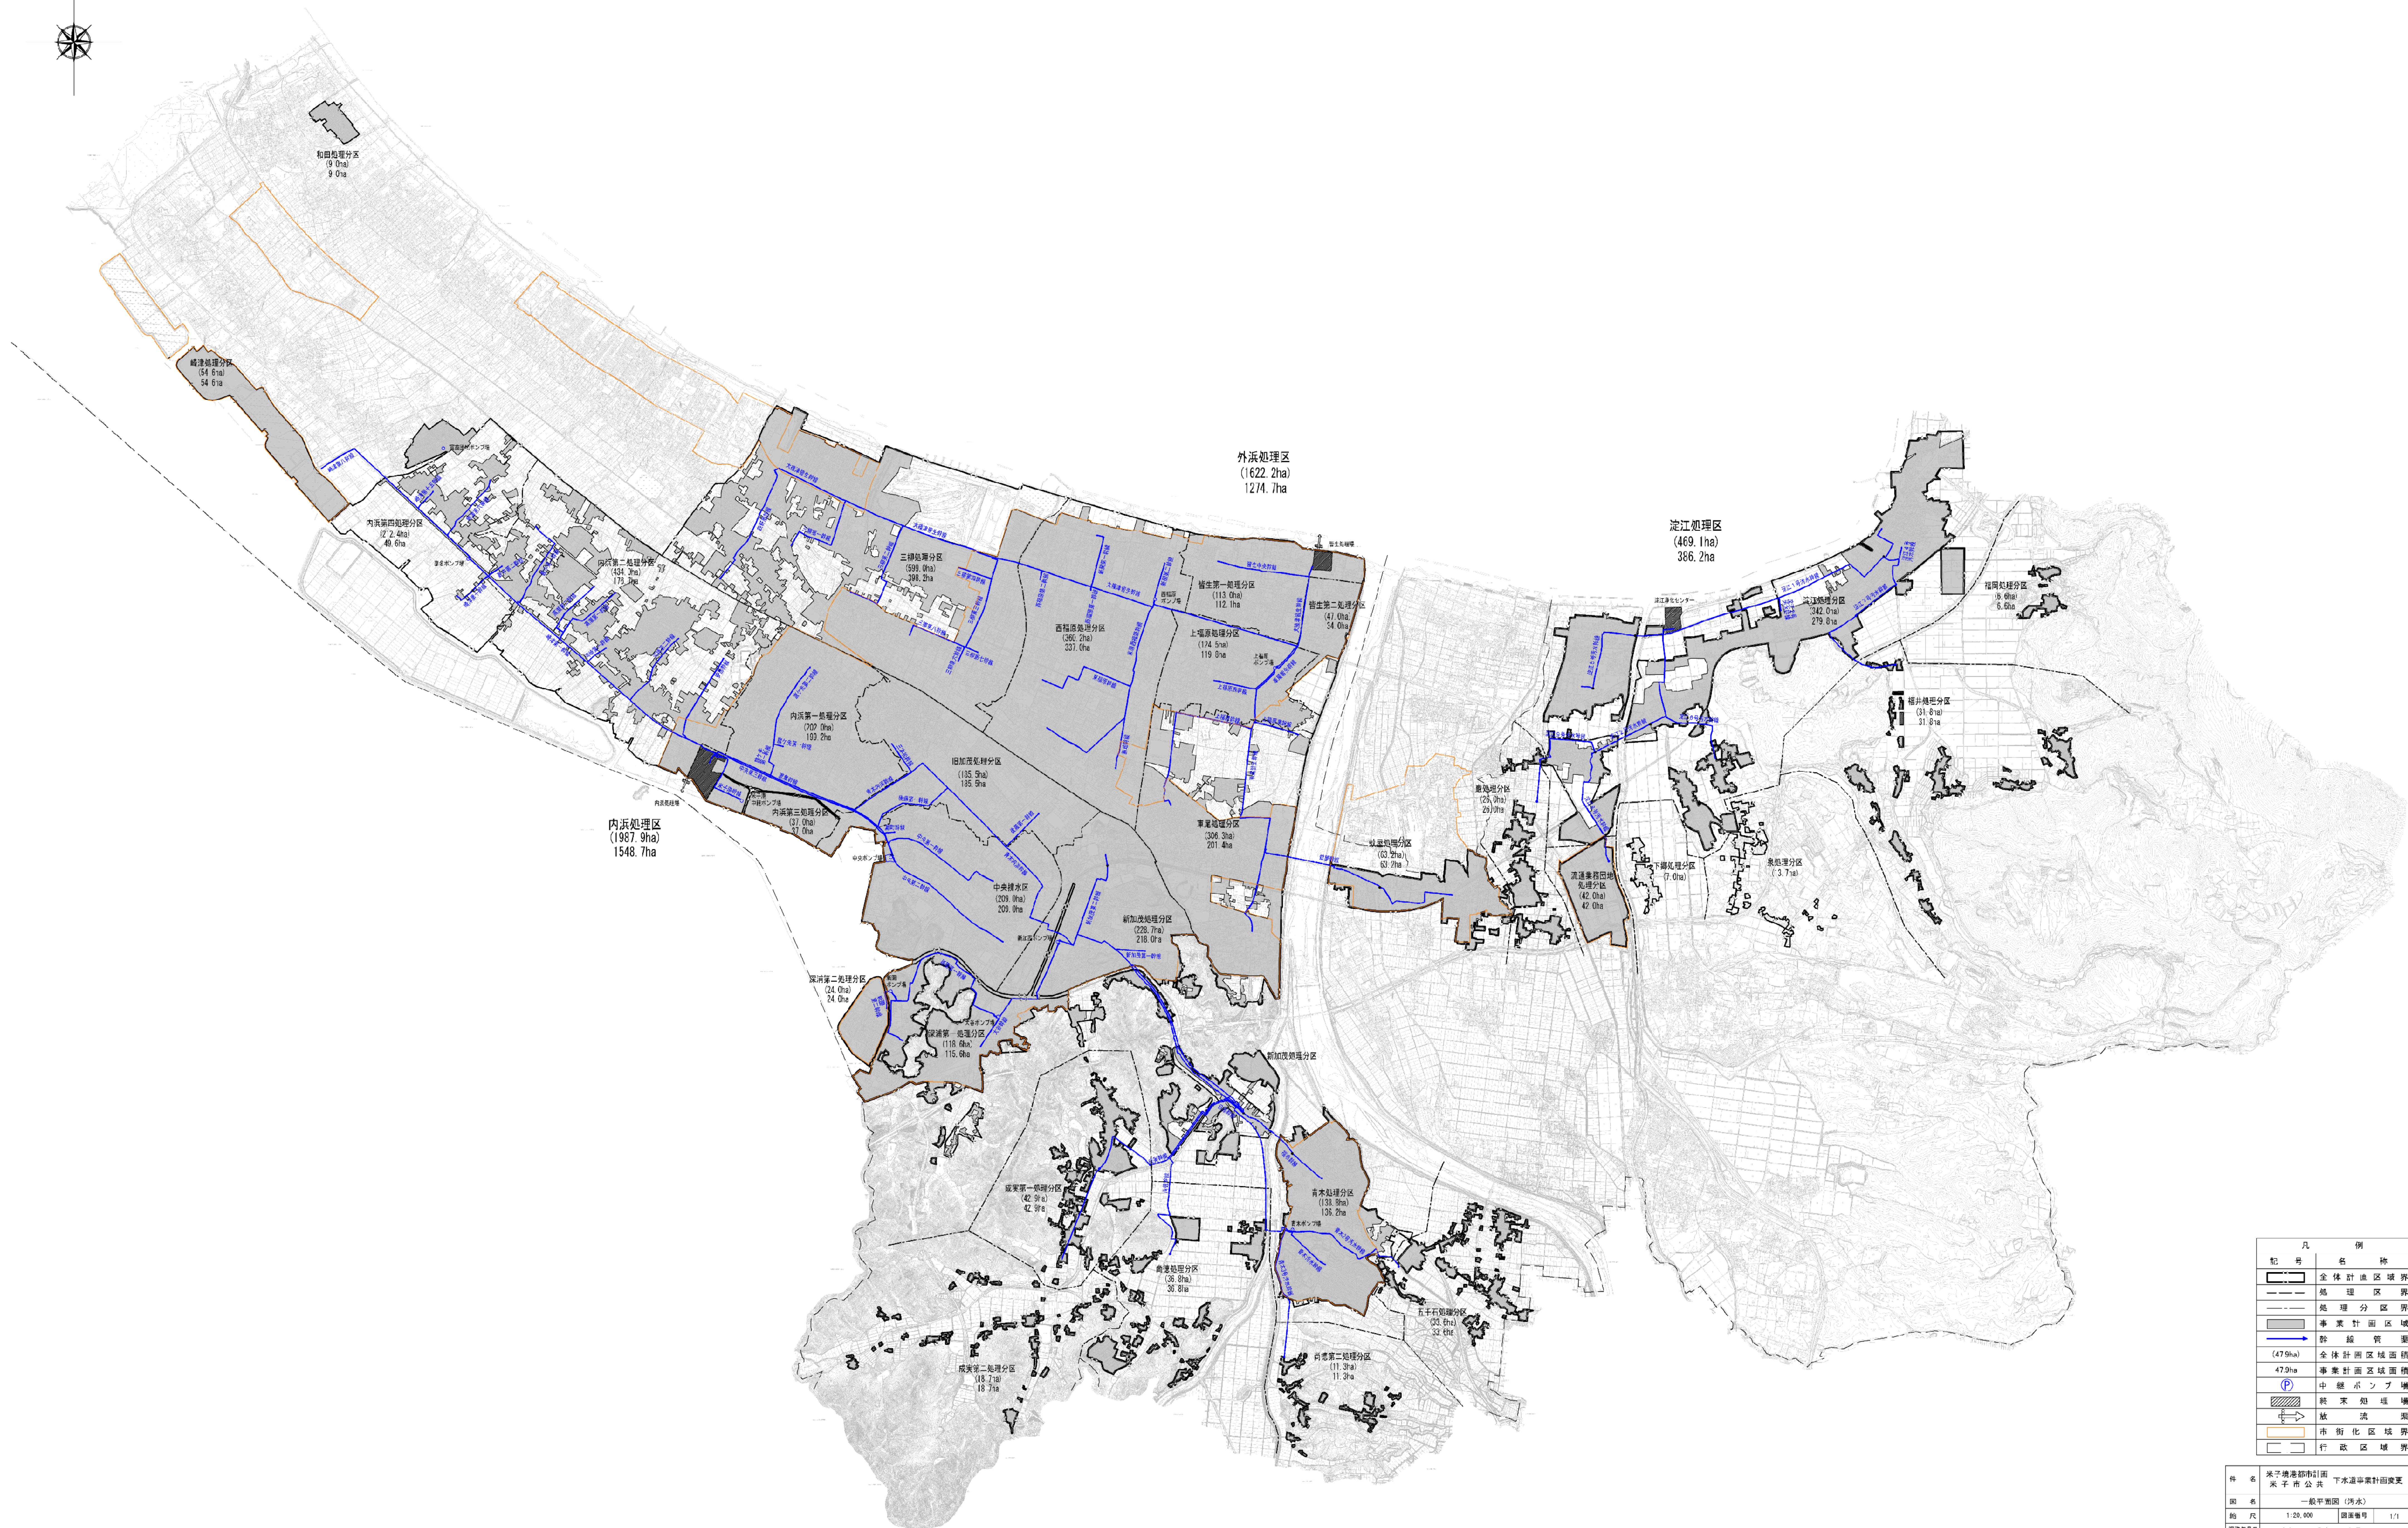


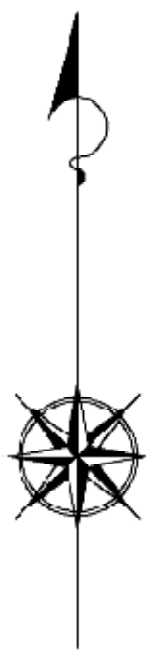

| 凡 例      |          |
|----------|----------|
| —        | 全体計画区域界  |
| ---      | 処理区域界    |
| ---      | 処理分区分界   |
| ---      | 事業計画区域   |
| —        | 幹線管渠     |
| (47.9ha) | 全体計画区域面積 |
| (P)      | 中継ポンプ場   |
| ■        | 終末処理場    |
| →        | 放流渠      |
| —        | 市街化区域界   |
| —        | 行政区境界    |

|       |                |
|-------|----------------|
| 件名    | 米子市公共下水道事業計画変更 |
| 図名    | 一般平面図 (汚水)     |
| 縮尺    | 1:20,000       |
| 調査年度  | 令和7年3月         |
| 設計者氏名 | 米子市下水道部        |