


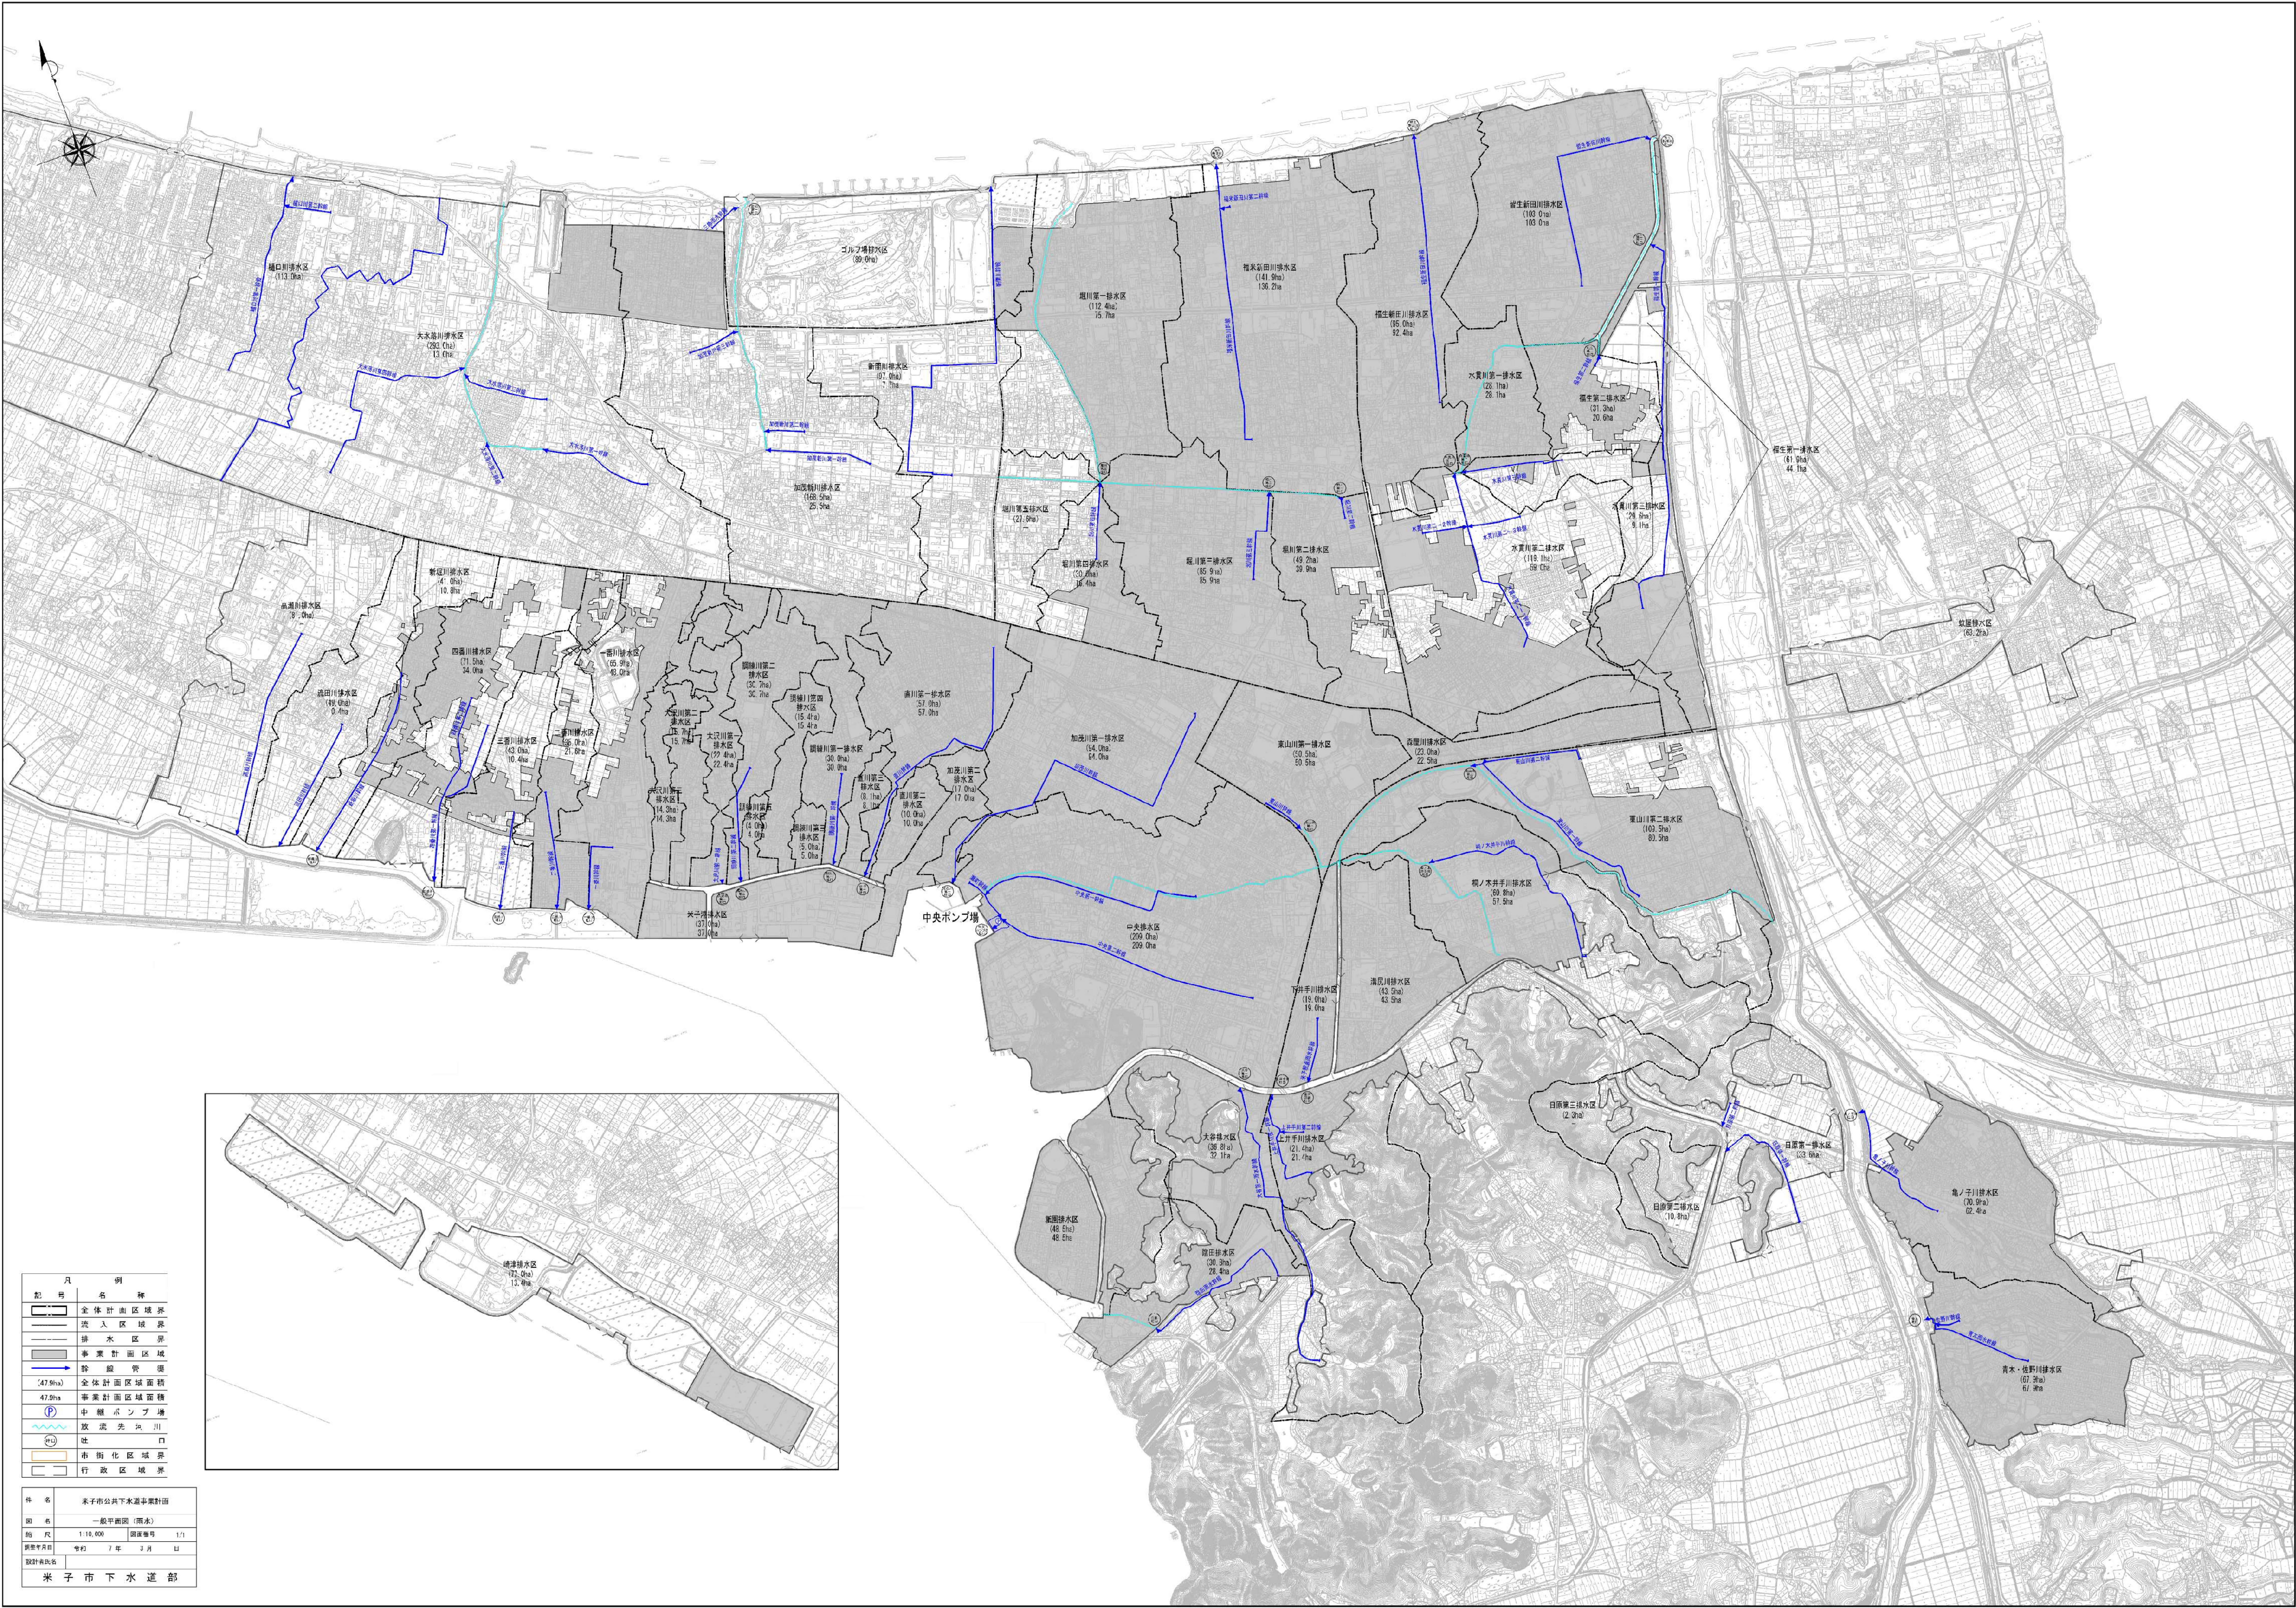

記号	名称
	全体計画区域界
	流入区域界
	排水区域界
	事業計画区域
	幹線管渠
	全体計画区域面積
	事業計画区域面積
	中継ポンプ場
	放流先河川
	吐口
	市街化区域界
	行政区界

件名	米子市公共下水道事業計画
図名	一般平面図(雨水)
縮尺	1:10,000
図面番号	1/1
更新年月	令和7年3月
設計者氏名	米子市下水道部