




平面図 縮尺 1:500

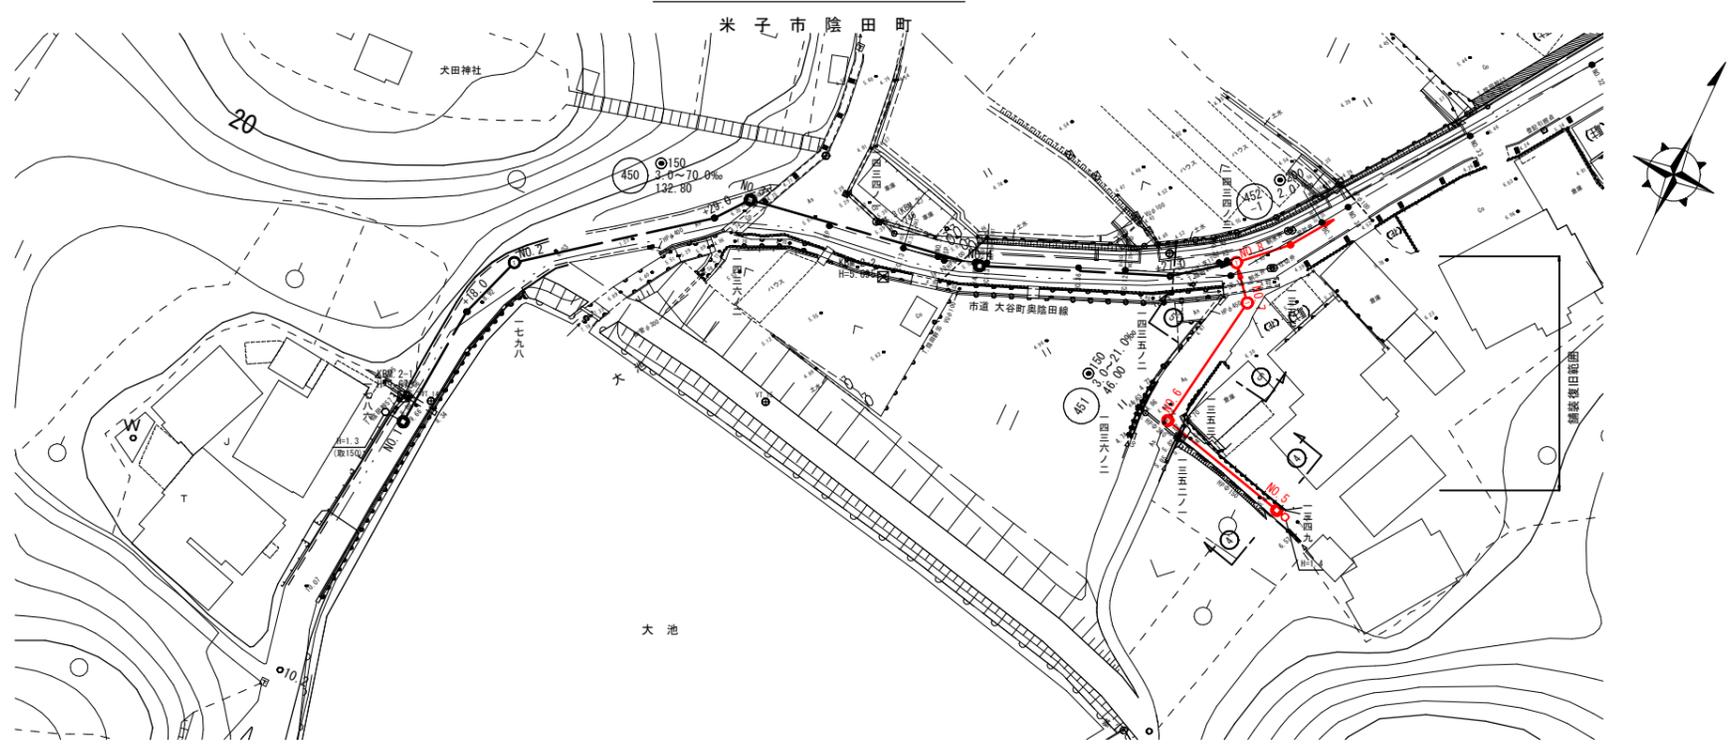



線路詳細図

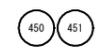

系統図 縮尺 1:2,500

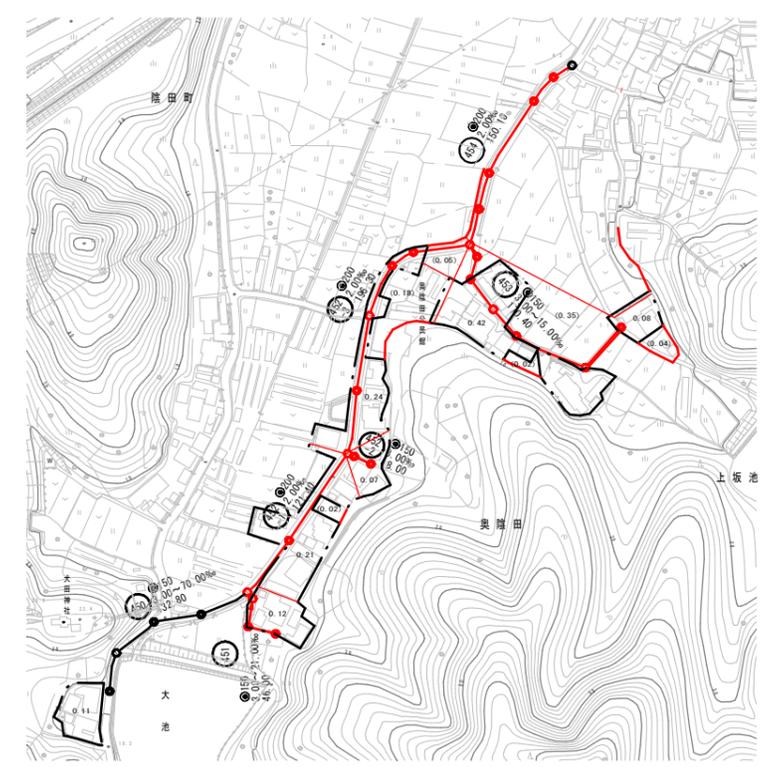

縦断面図 縮尺 縦横 1:100 縮尺 1:500

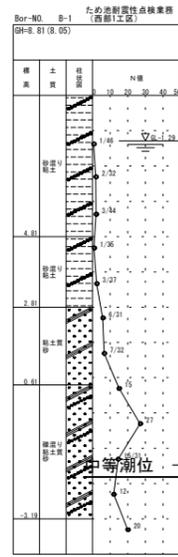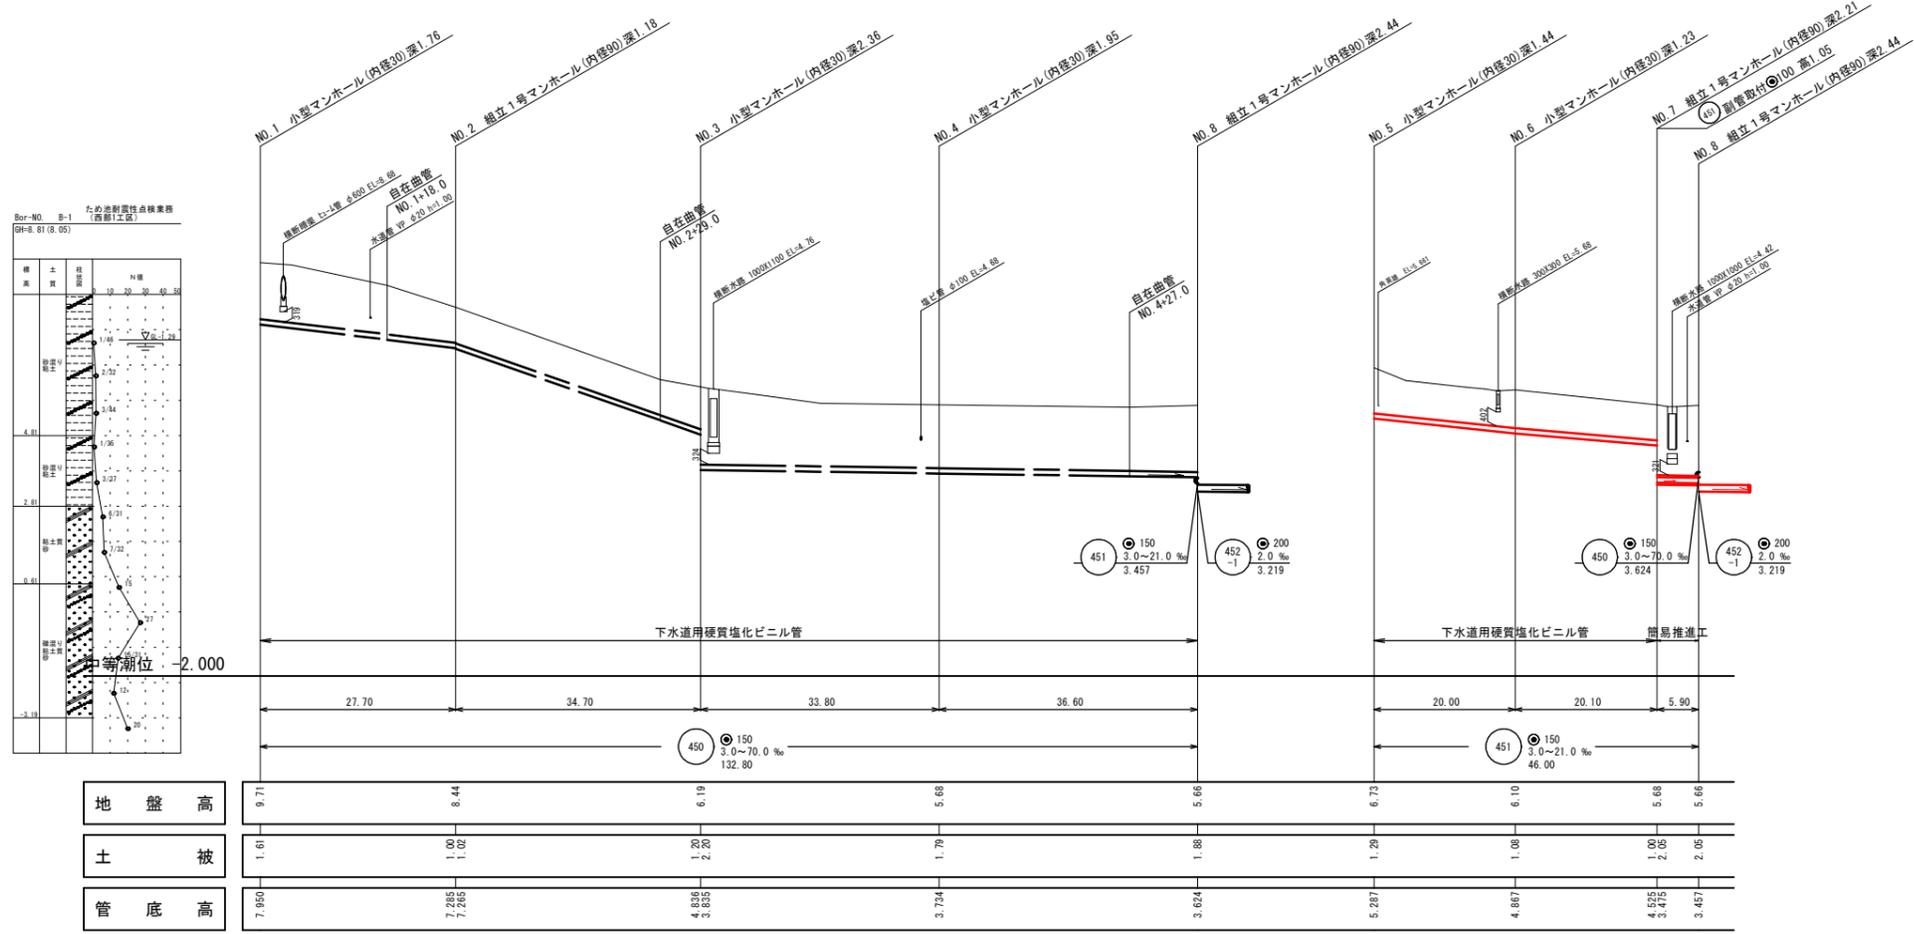

水準基標 (東京湾中等潮位による)			
所在地	目標	真高	備考
町名	西町	泰山公園内 清洞寺岩	1.931
内浜系統 深浦第一処理分区			
件名	陰田町枝線その12工事		
図名	線路詳細図		
縮尺	図示	図番	1/12
調整年月日	令和 年 月 日		
設計者氏名	米子市下水道部		


注・施工については、「下水道工事標準仕様書」による。
注・汚水側については塩化ビニル管、内径二〇センチメートル、深さ八〇センチメートルを標準とする。
注・取付管については内径一〇センチメートルを標準とする。

平面図 縮尺 1:500


米子市陰田町

線路詳細図

452-1 452-2

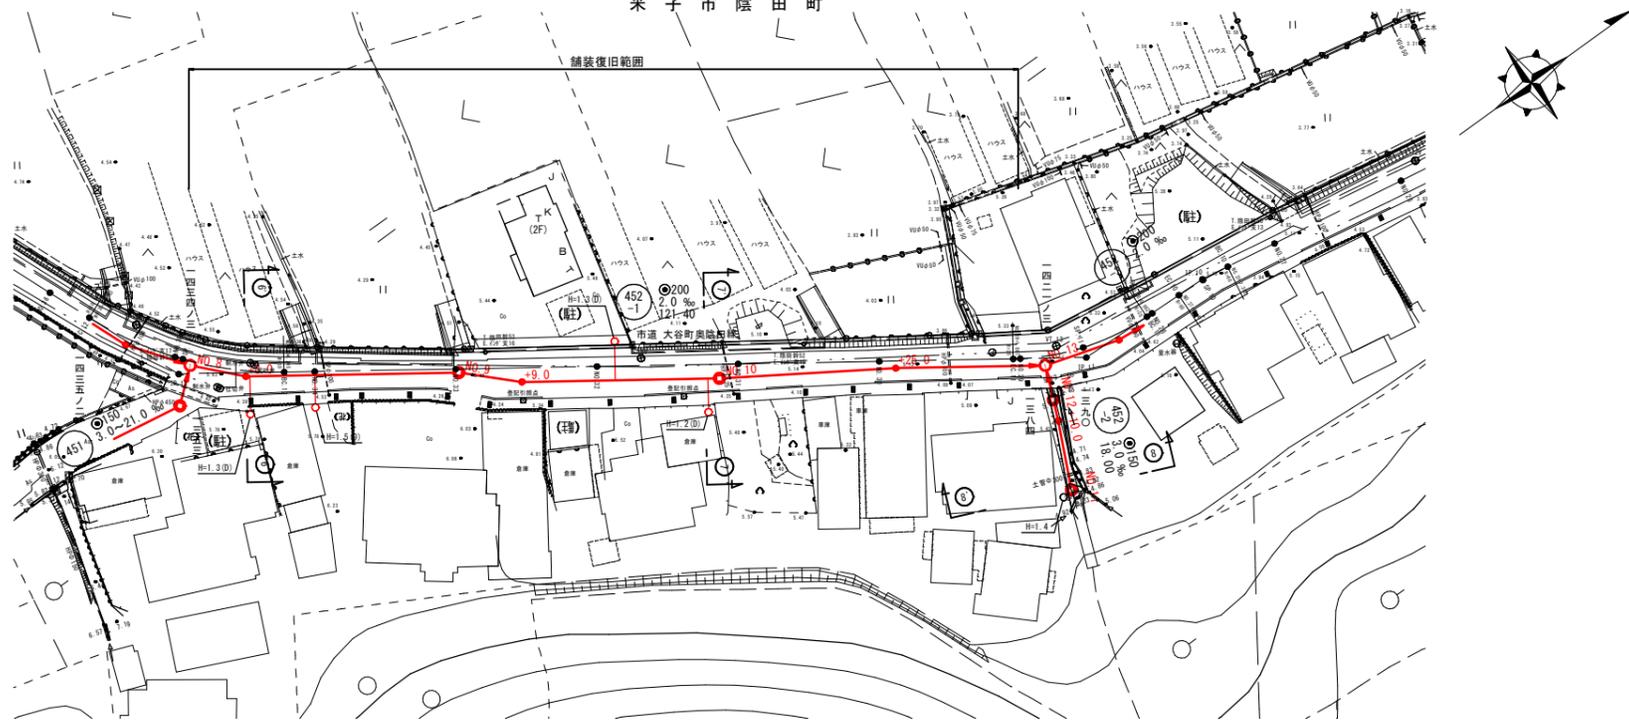


縦断面図 縮尺 縦横 1:100

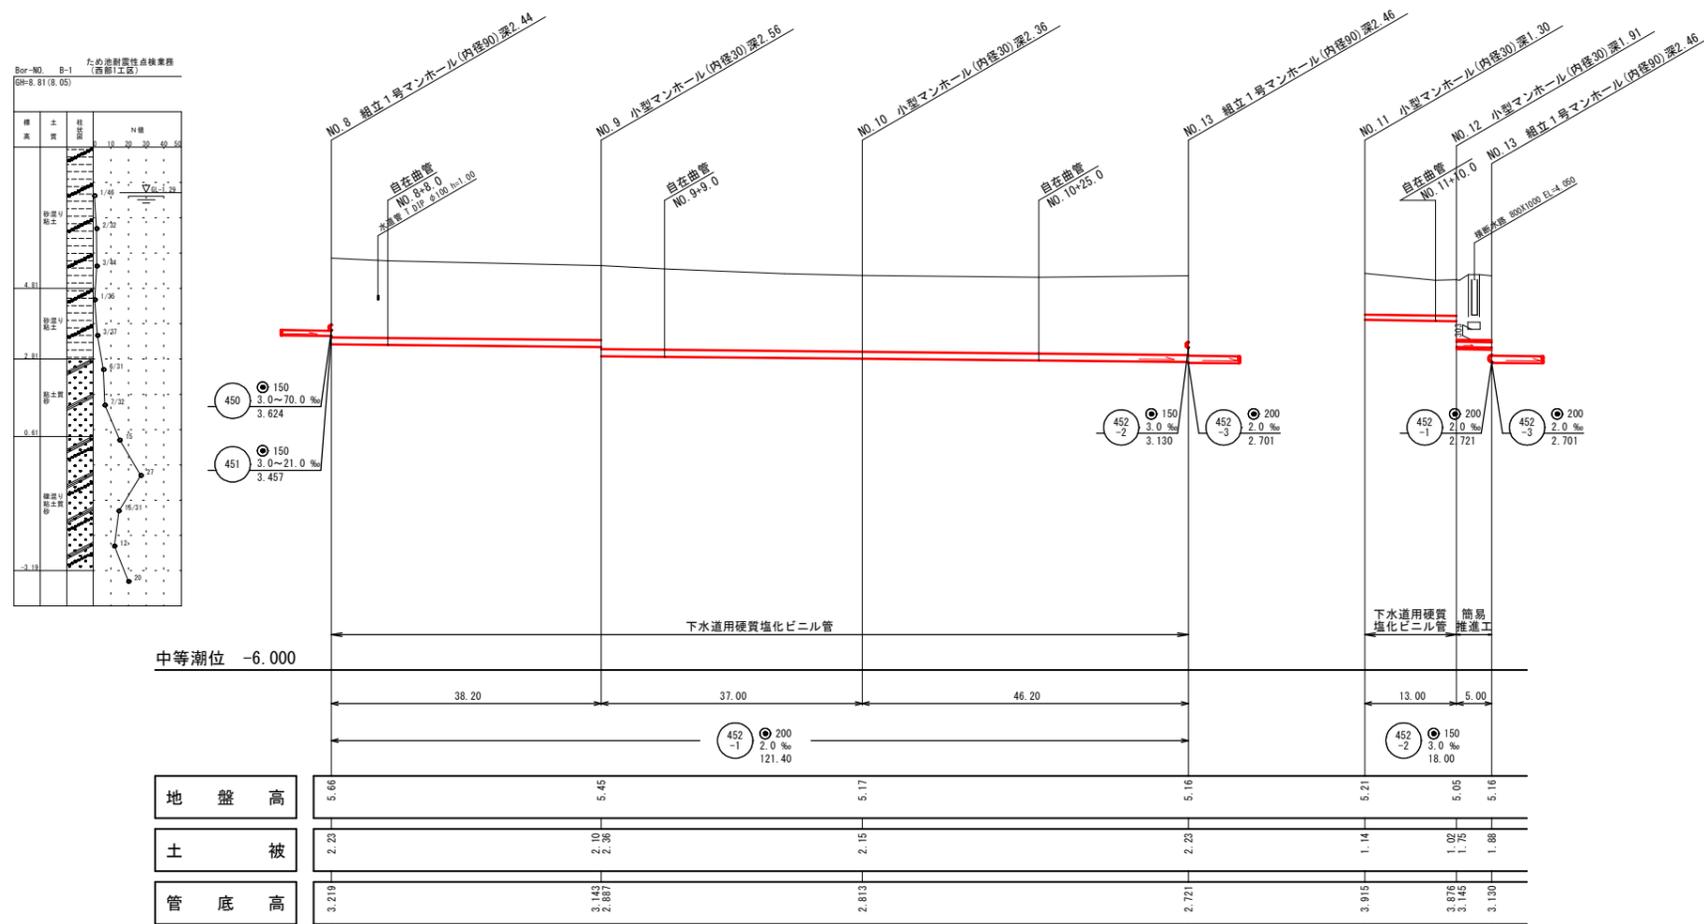




注・取付管については内径10センチメートルを標準とする。
注・汚水側については管七脚深さ80センチメートルを標準とする。
注・施工については、「下水道工事標準仕様書」による。

内浜系統 深浦第一処理分区	
件名	陰田町枝線その12工事
図名	線路詳細図
縮尺	図示 図番 2/12
調整年月日	令和 年 月 日
設計者氏名	
米子市下水道部	

平面図 縮尺 1:500

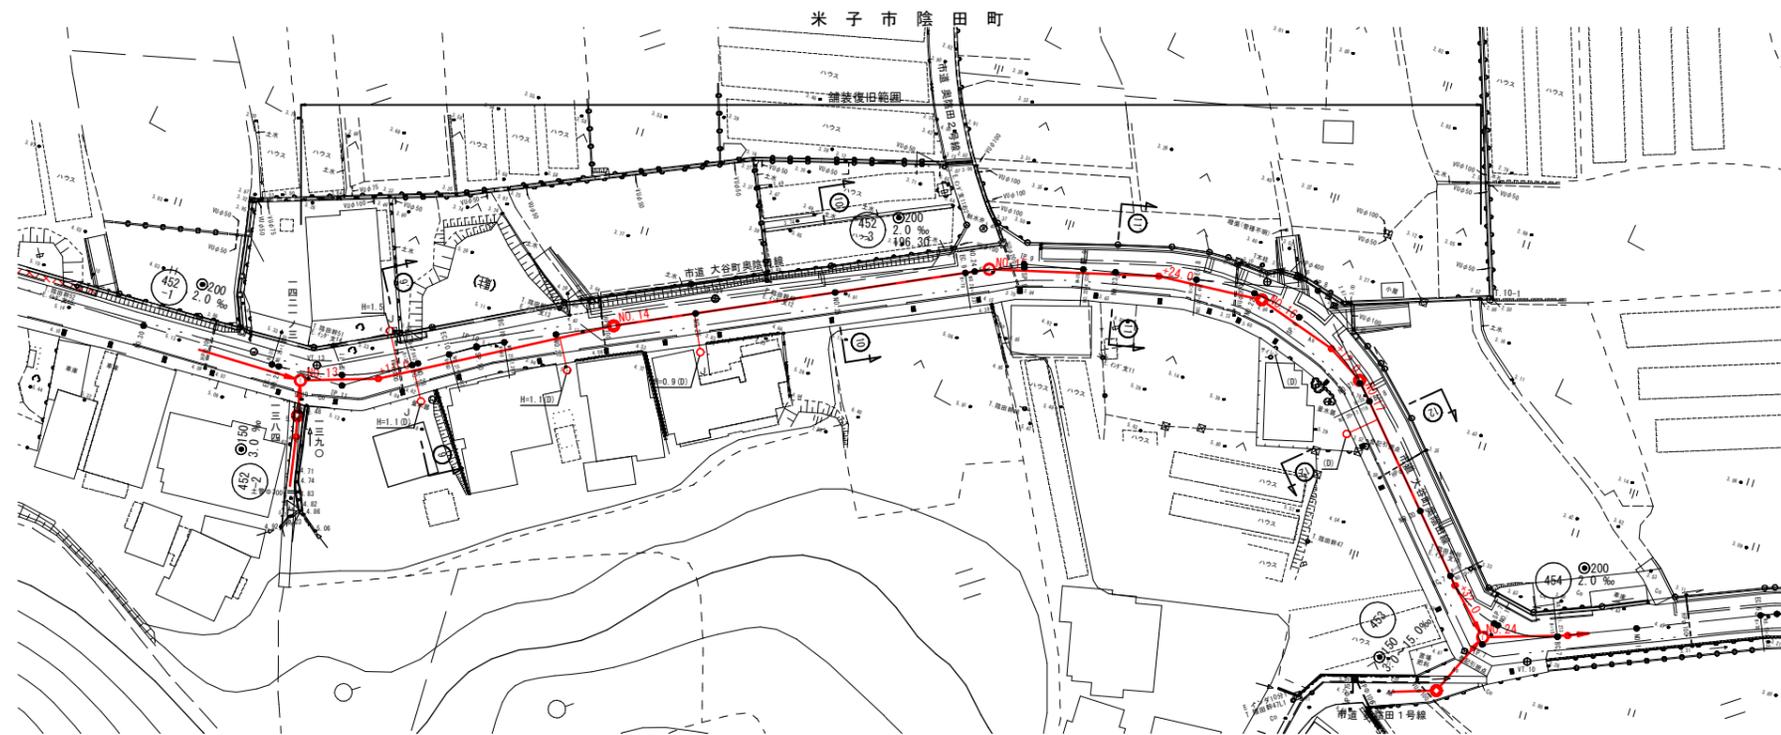


縦断面図 縮尺 縦横 1:100 1:500

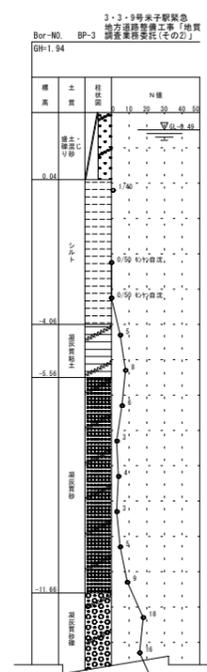
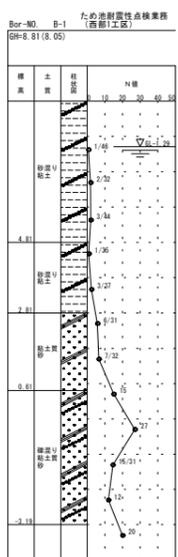
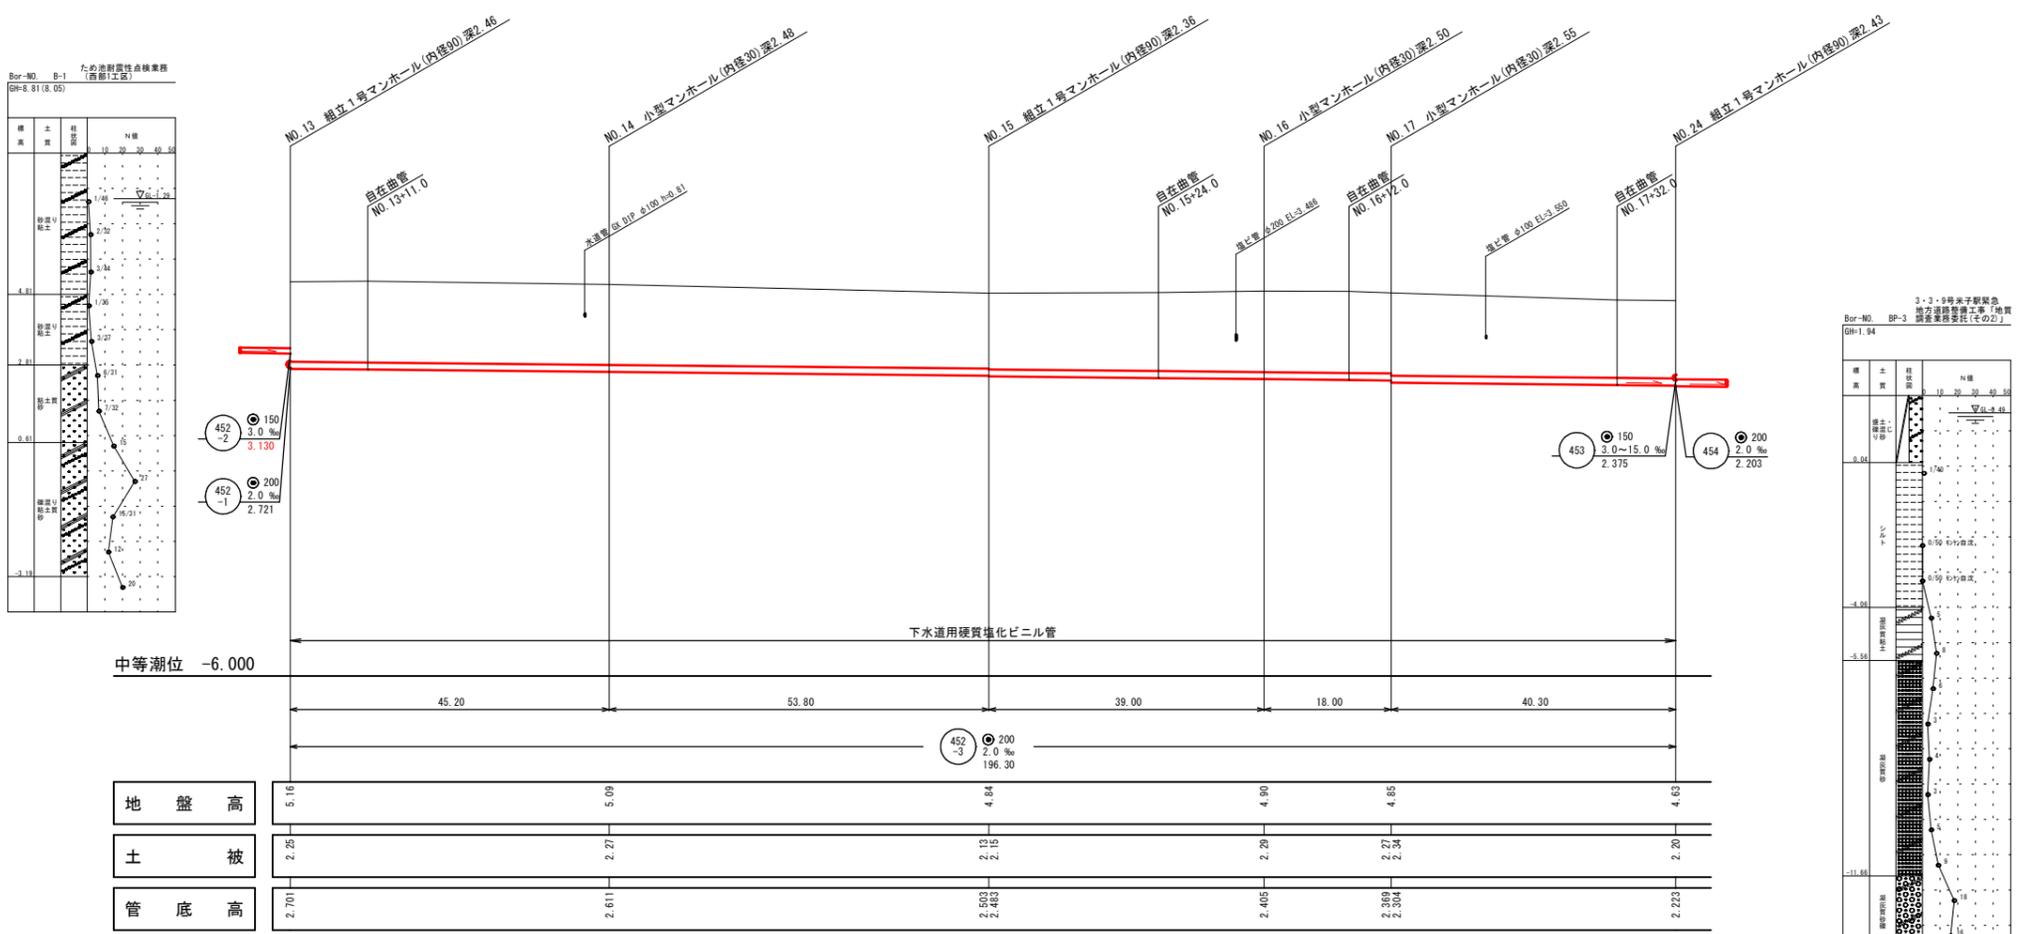


注・施工については、「下水道工事標準仕様書」による。
注・汚水側については、管七脚、内径二〇センチメートル、深さ八〇センチメートルを標準とする。
注・取付管については、内径一〇センチメートルを標準とする。

内浜系統 深浦第一処理分区	
件名	陰田町枝線その12工事
図名	線路詳細図
縮尺	図示 図番 3/12
調整年月日	令和 年 月 日
設計者氏名	
米子市下水道部	

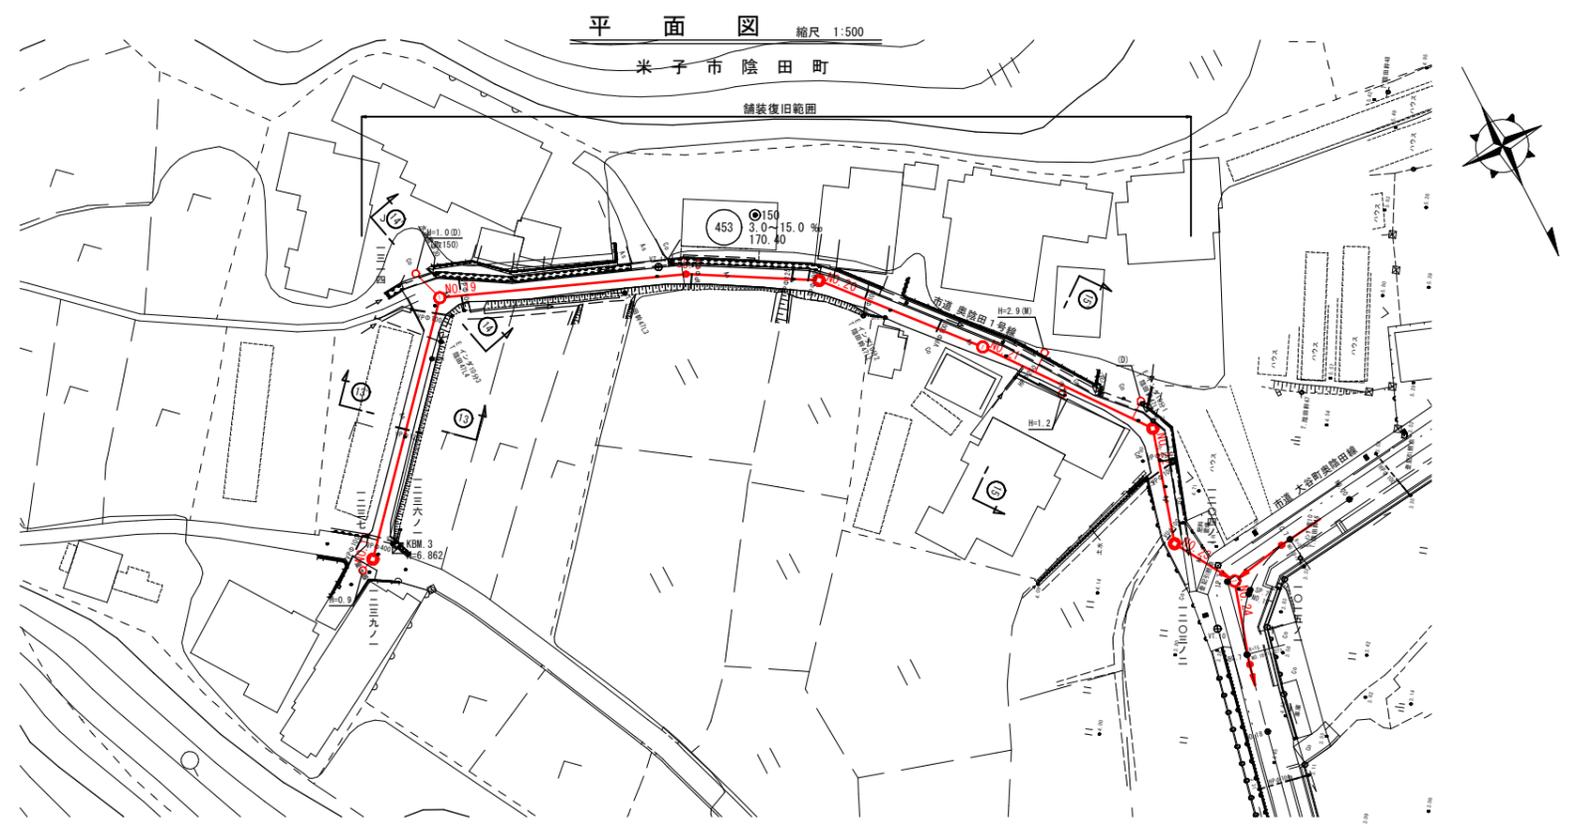

縦断面図 縮尺 縦 1:100 横 1:500

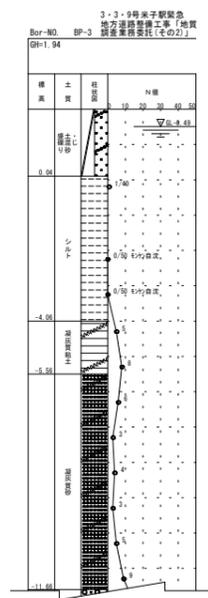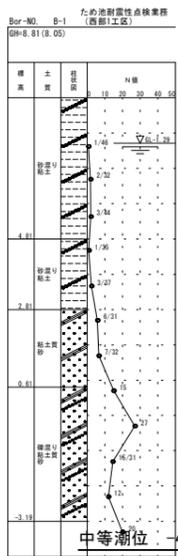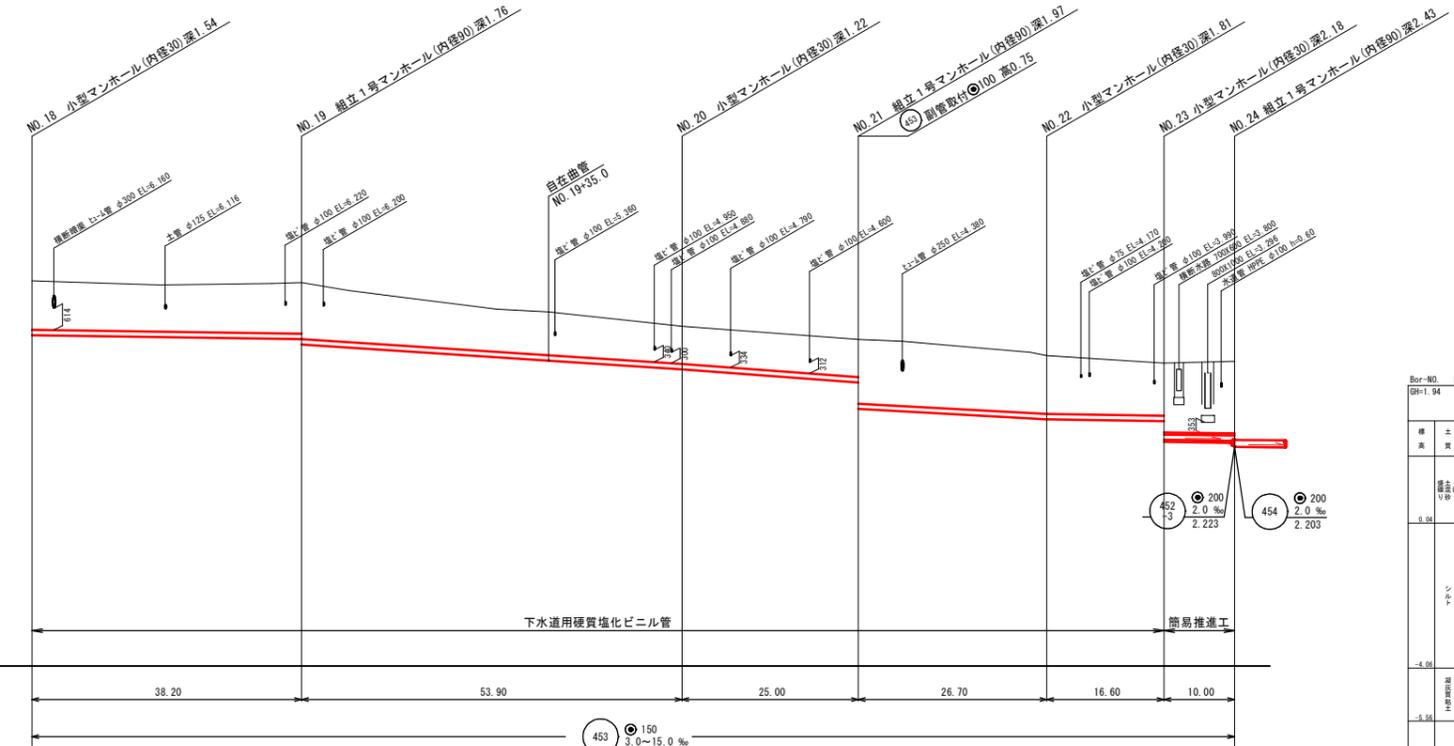


地盤高	6.91	6.86	5.62	5.25	4.79	4.59	4.63
土被	1.39	1.45 1.60	1.08	1.07 1.62	1.65	1.48 2.02	2.10
管底高	5.370	5.265 5.105	4.404	4.029 3.279	2.985	2.935 2.405	2.375

注・施工については、「下水道工事標準仕様書」による。
注・汚水側については埋設管(内径20センチメートル)深さ80センチメートルを標準とする。
注・取付管については内径10センチメートルを標準とする。



内浜系統 深浦第一処理分区	
件名	陰田町枝線その12工事
図名	線路詳細図
縮尺	図示 図番 4/12
調整年月日	令和 年 月 日
設計者氏名	
米子市下水道部	

平面図 縮尺 1:500

米子市陰田町

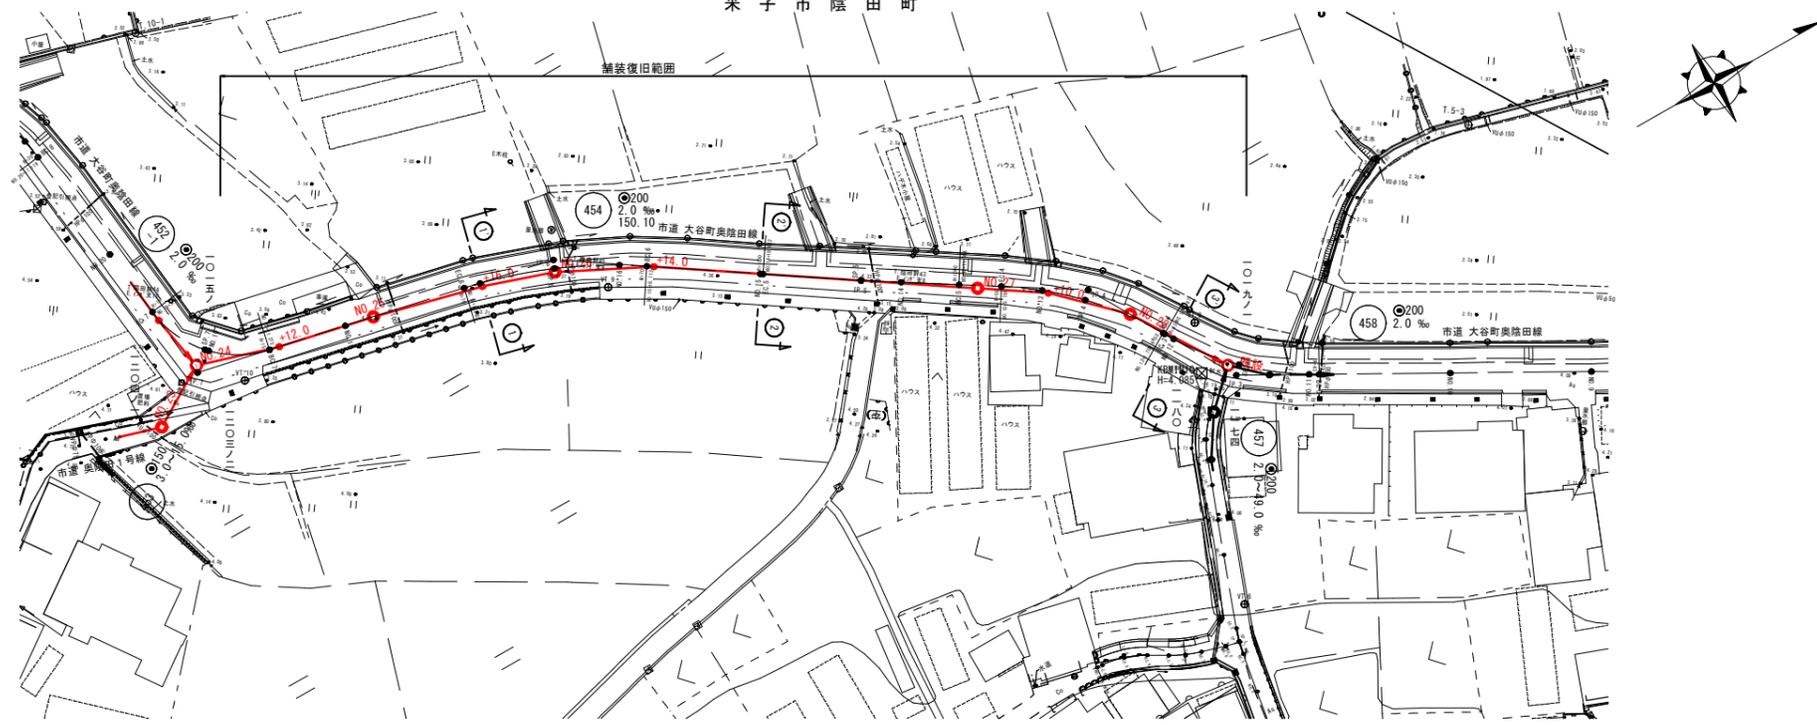


縦断面図 縮尺 縦横 1:100 1:500

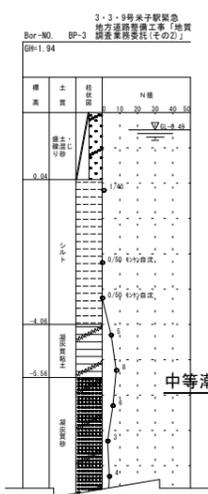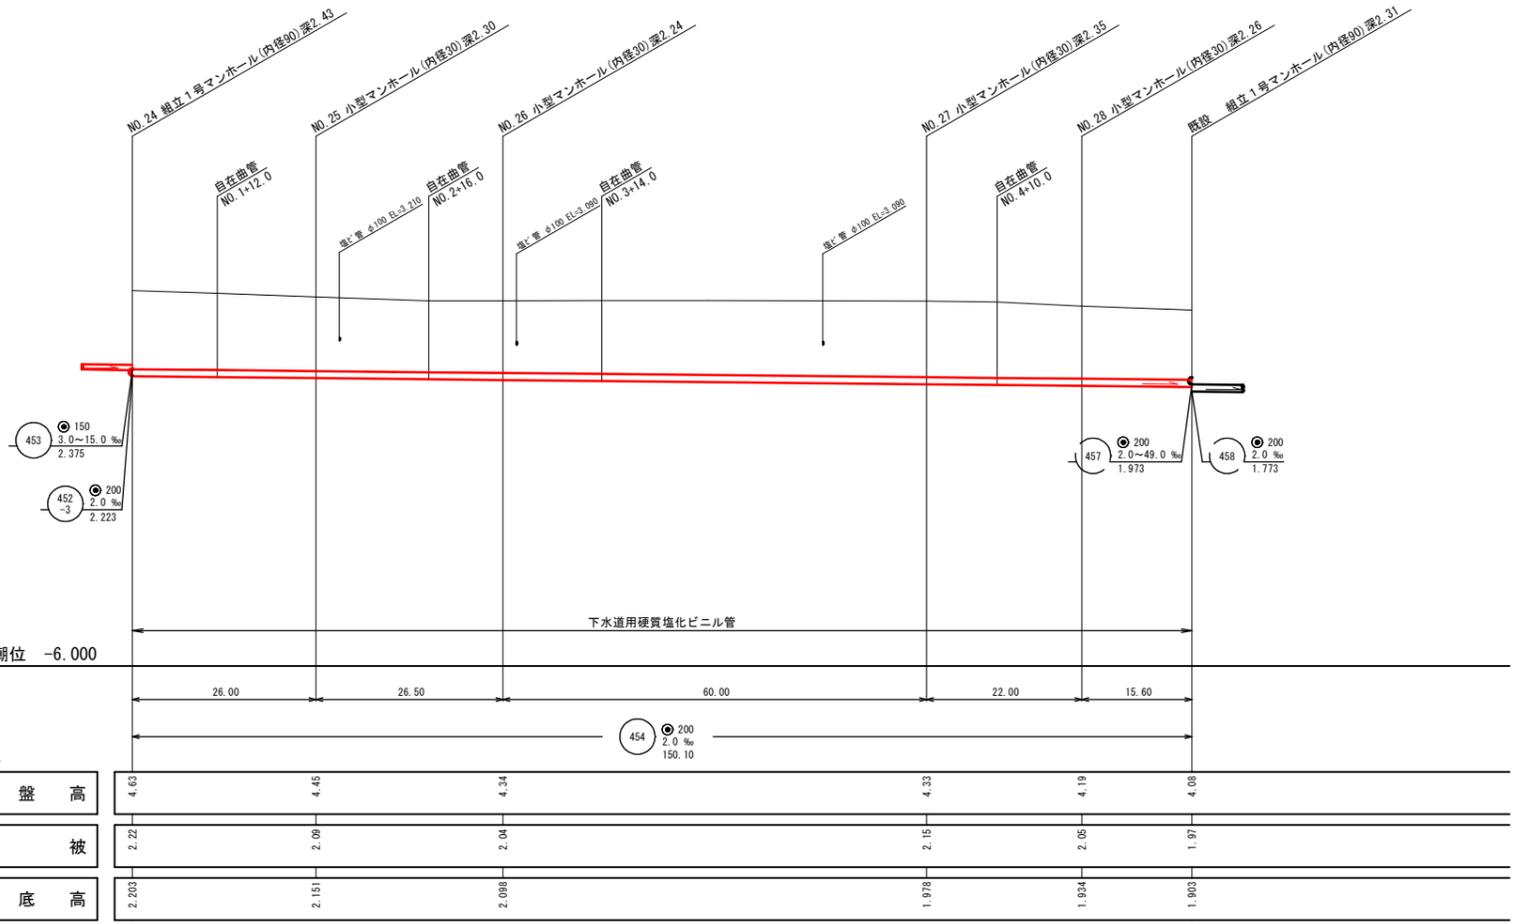

注・施工については、「下水道工事標準仕様書」による。
注・汚水側については塩化ビニル管、内径二〇センチメートル、深さ八〇センチメートルを標準とする。
注・取付管については内径一〇センチメートルを標準とする。

内浜系統 深浦第一処理分区	
件名	陰田町枝線その12工事
図名	線路詳細図
縮尺	図示 図番 5/12
調整年月日	令和 年 月 日
設計者氏名	
米子市下水道部	

平面図 縮尺 1:500

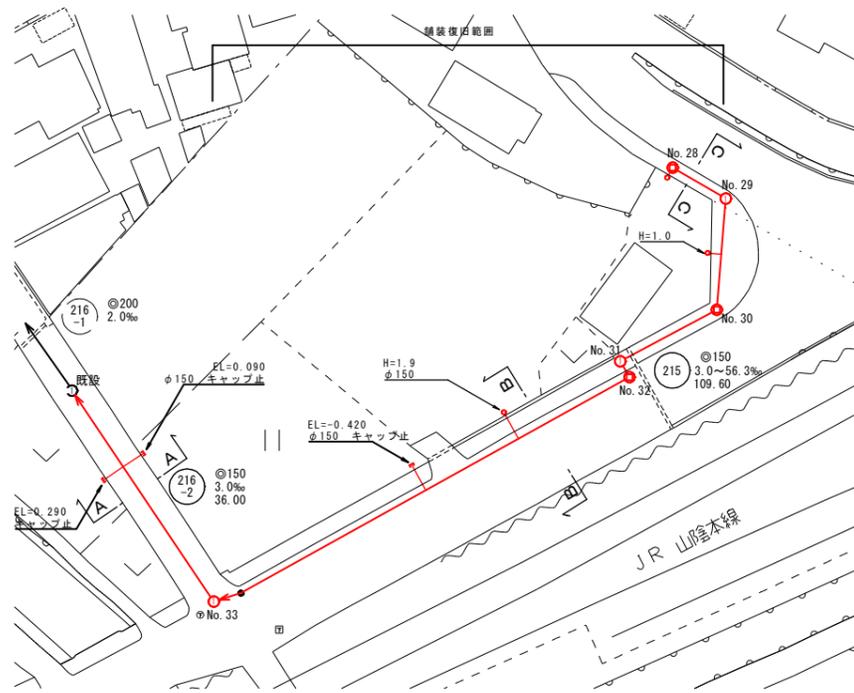


系統図 縮尺 1:2,500



系統図
平面図
縦断面図

215 216
-1 -2


縦断面図 縦尺 1:100 縮尺 横尺 1:500

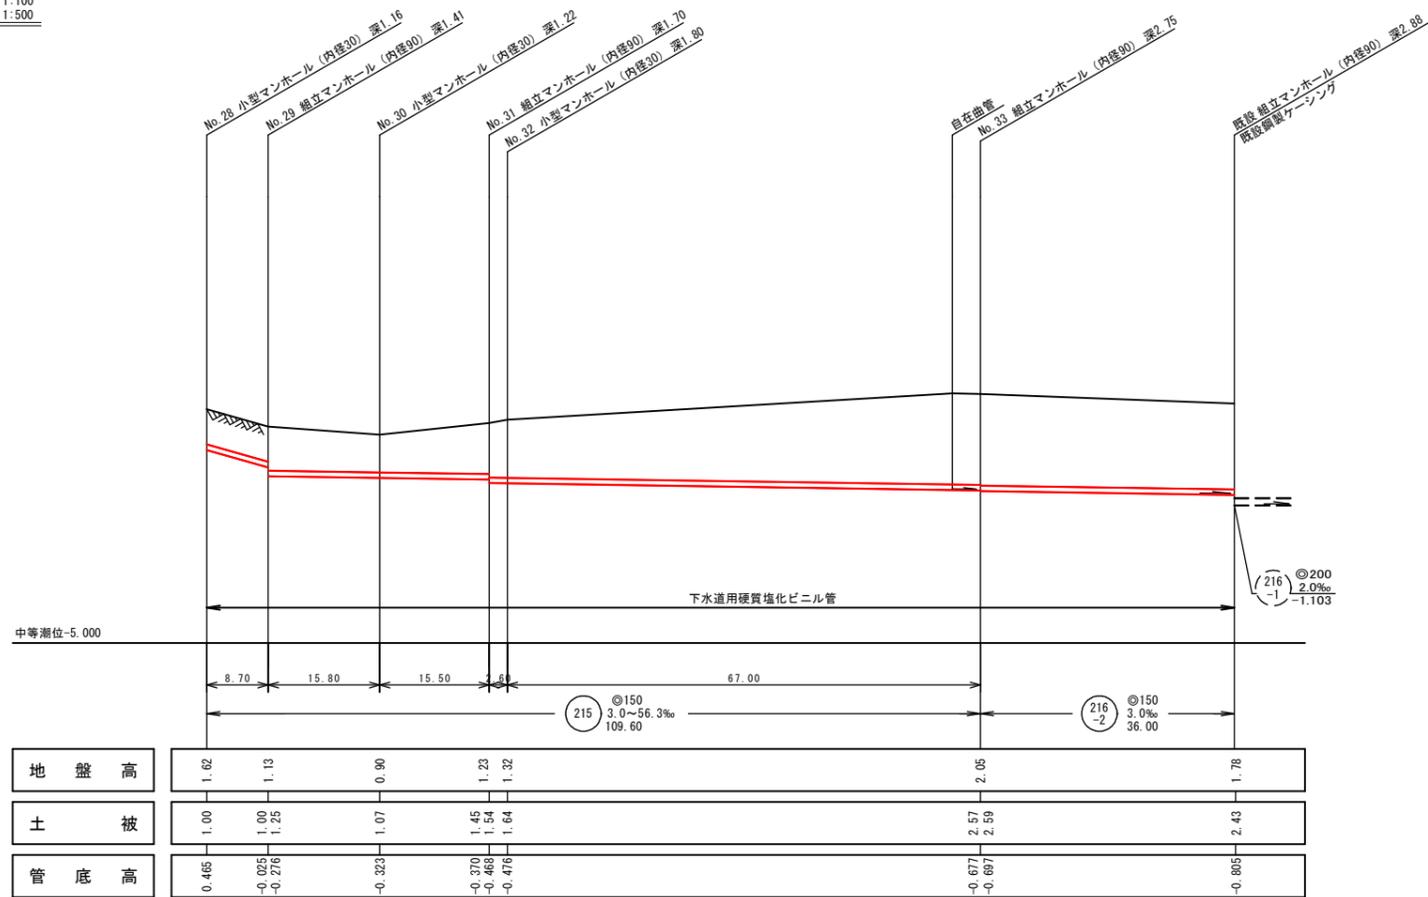

土質柱状図

土木課報告書 BP-No.1

GH= 1.09

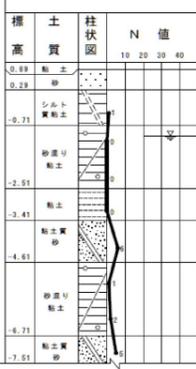

注
・取付管については内径φセンチメートルを標準とする。

注
・汚水樹については塩ビ樹(内径φセンチメートル)深さ80センチメートルを標準とする。


注
・施工については下水道工事標準仕様書による。

内浜系統 深浦第一処理分区			
件名	除田町枝線その12工事		
図名	系統図・平面図・縦断面図		
縮尺	図示	図番	6/12
調整年月日	令和 年 月 日		
設計者氏名			
米子市下水道部			


横断面図 縮尺 1:50

450 451 452-1 452-2
横断面図


① - ①

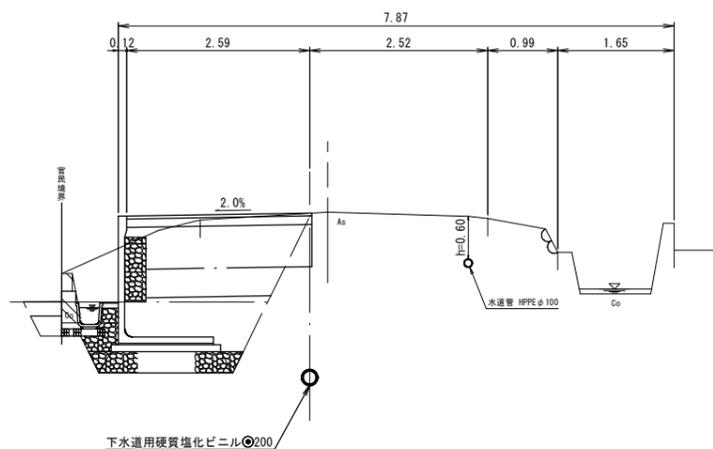


④ - ④

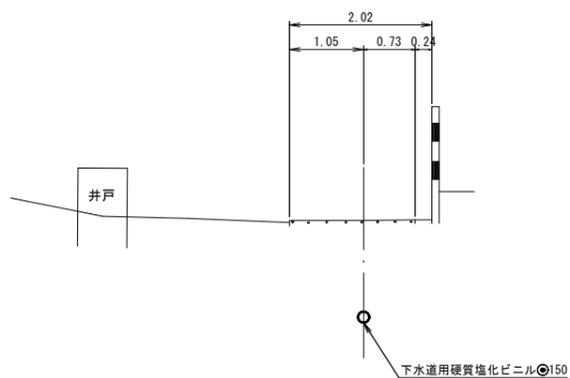


⑦ - ⑦

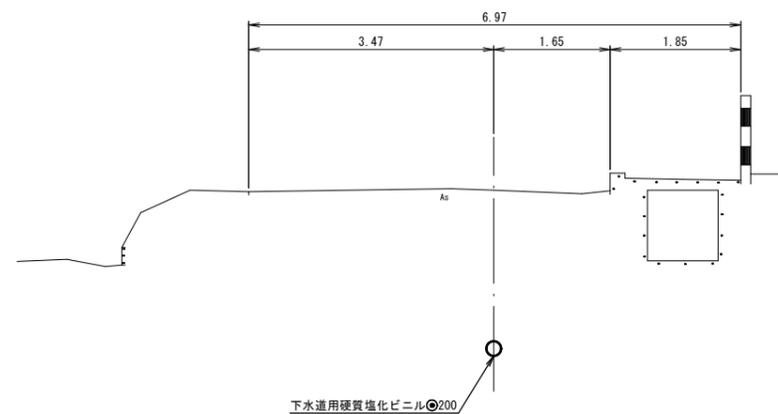


② - ②

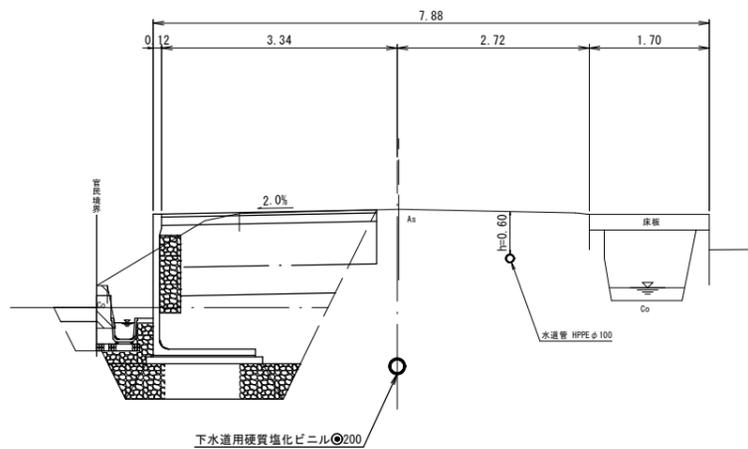


⑤ - ⑤

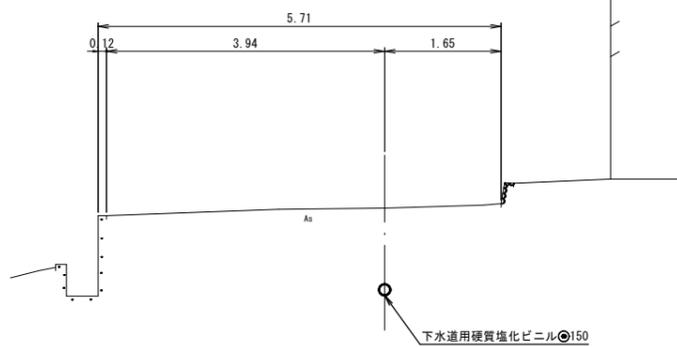


⑧ - ⑧

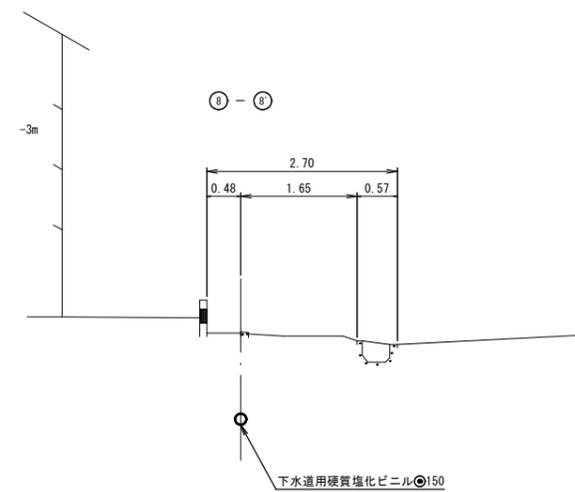

③ - ③

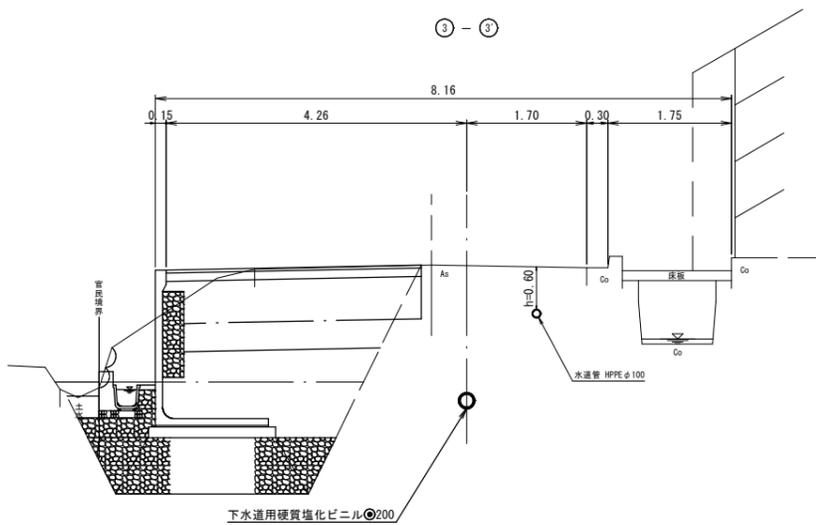








⑥ - ⑥

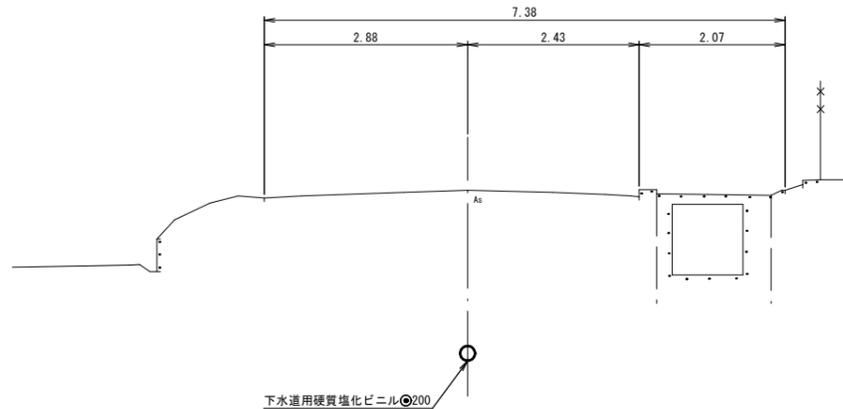

注・施工については、「下水道工事標準仕様書」による。

内浜系統 深浦第一処理分区	
件名	陸田町枝線その12工事
図名	横断面図
縮尺	図示 図番 7/12
調整年月日	令和 年 月 日
設計者氏名	
米子市下水道部	

横断面図 縮尺 1:50


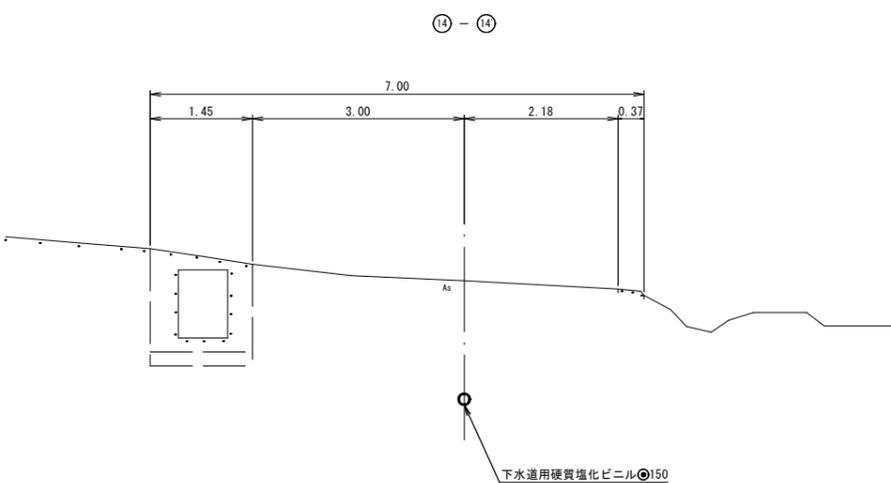
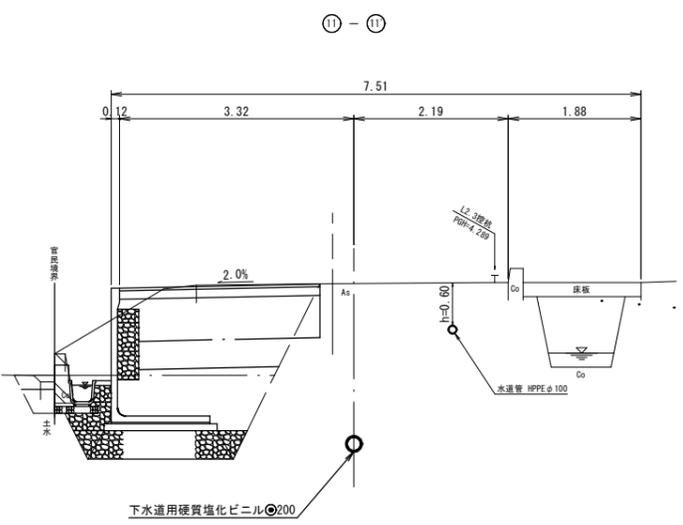
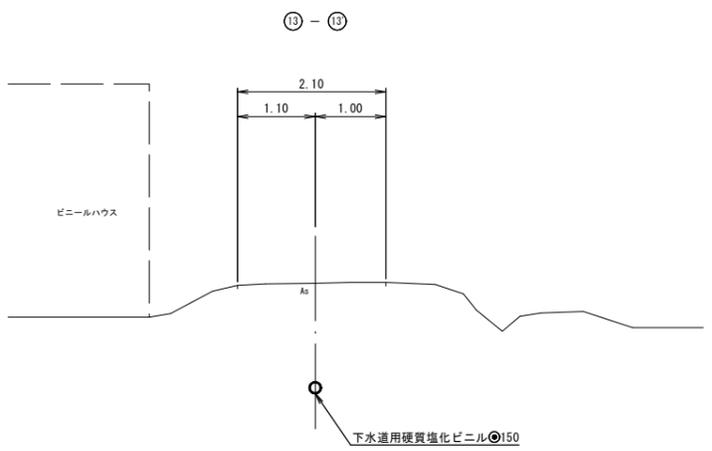
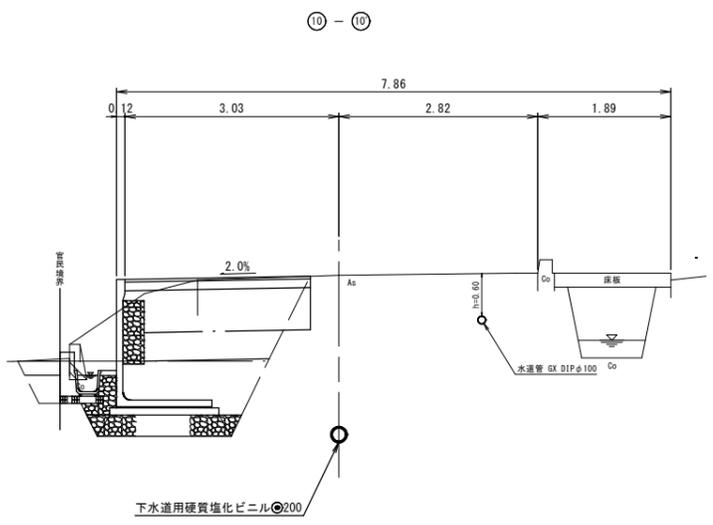
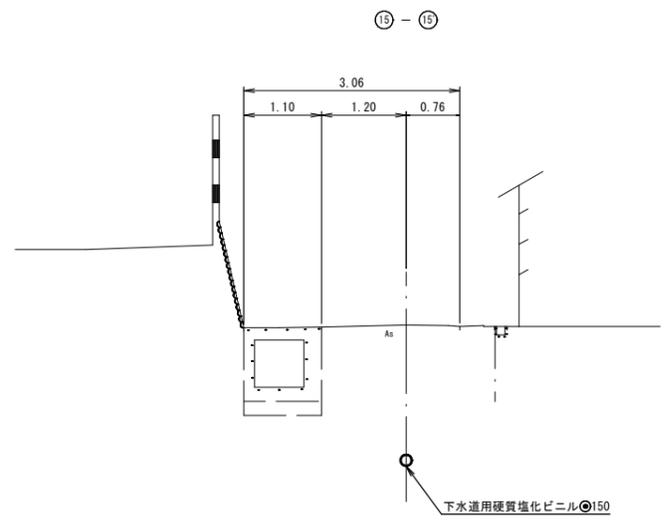
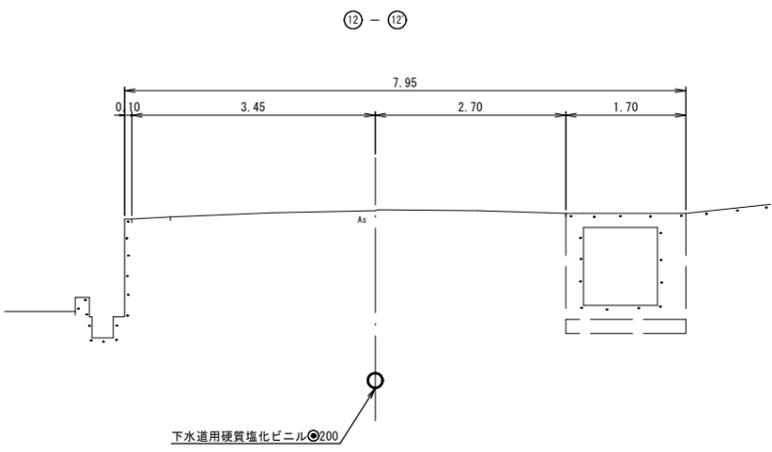
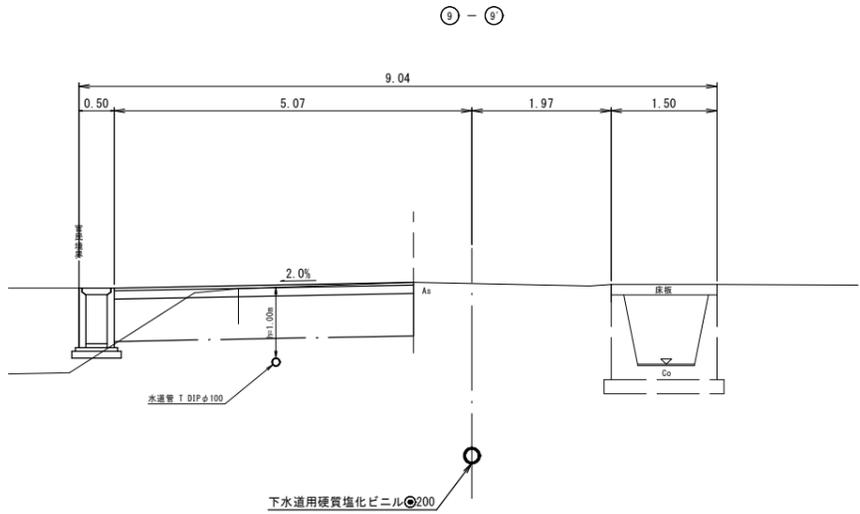


注・施工については、「下水道工事標準仕様書」による。

内浜系統 深浦第一処理分区			
件名	陰田町枝線その12工事		
図名	横断面図		
縮尺	図示	図番	8/12
調整年月日	令和 年 月 日		
設計者氏名			
米子市下水道部			

取付管標準図 縮尺 1:50


450 451 452-1 452-2
取付管標準図

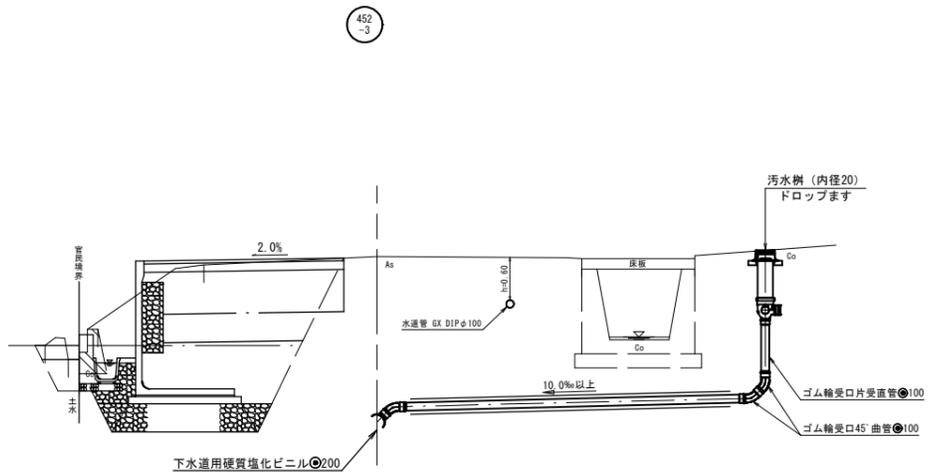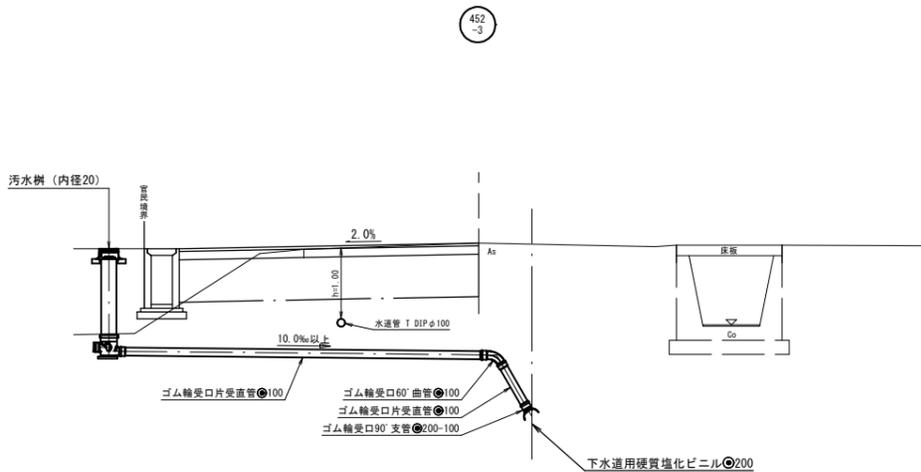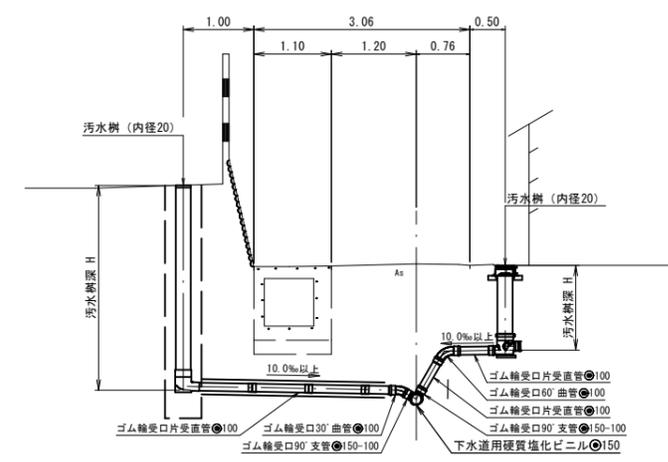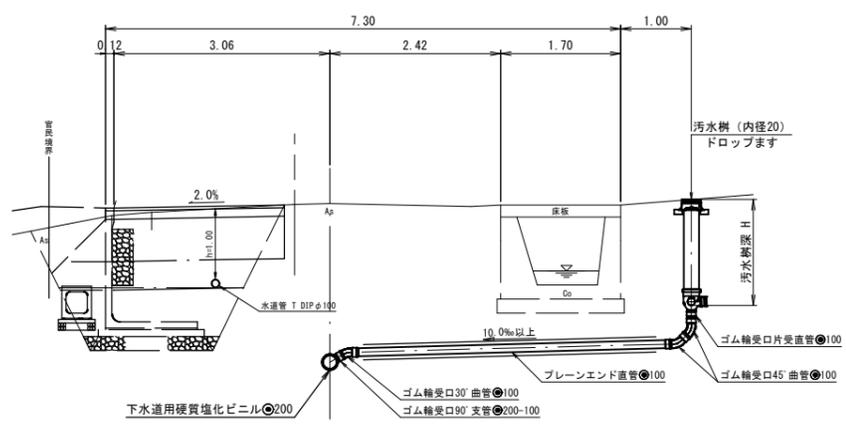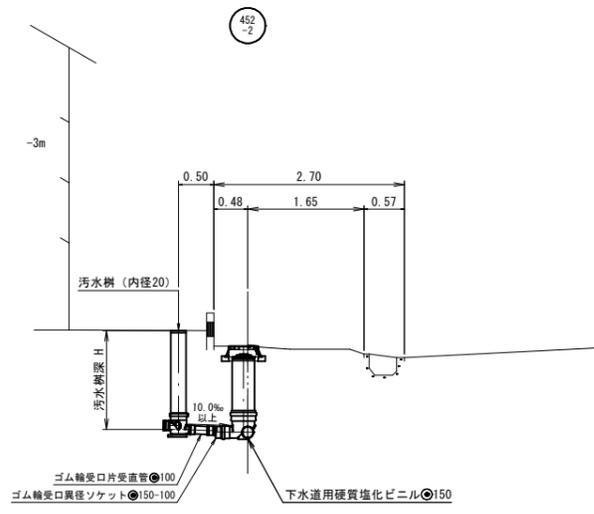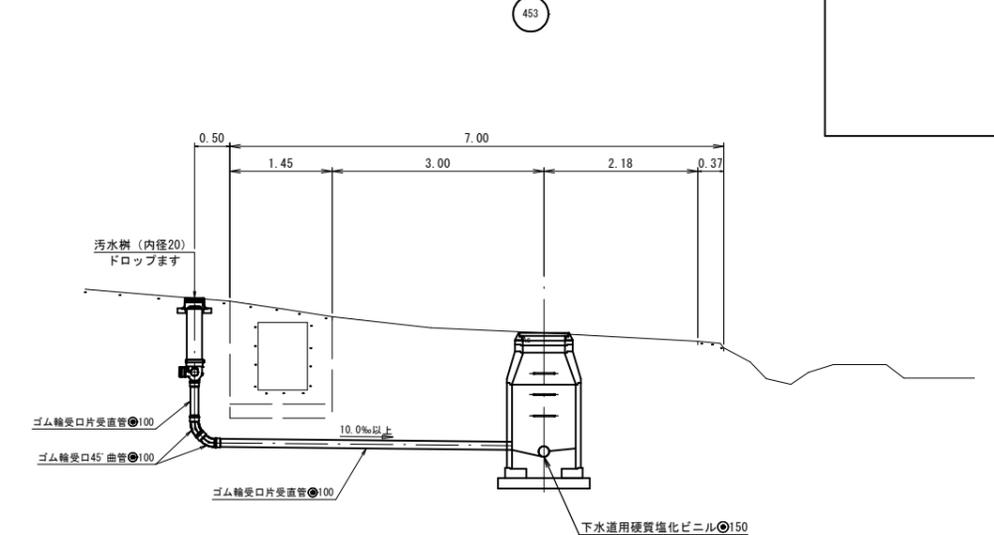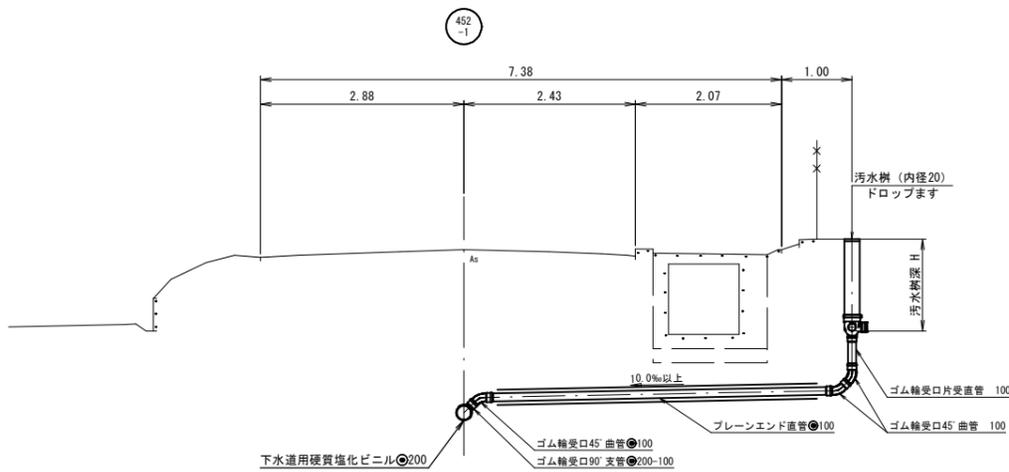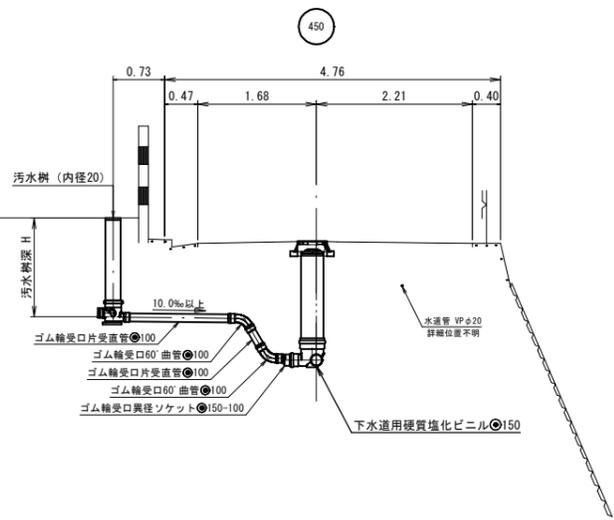


注：施工については、「下水道工事標準仕様書」による。

内浜系統 深浦第一処理分区	
件名	陰田町枝線その12工事
図名	取付管標準図
縮尺	図示 図番 9/12
調整年月日	令和 年 月 日
設計者氏名	
米子市下水道部	


組立1号マンホール(内径90)標準構造図 縮尺 S=1:20

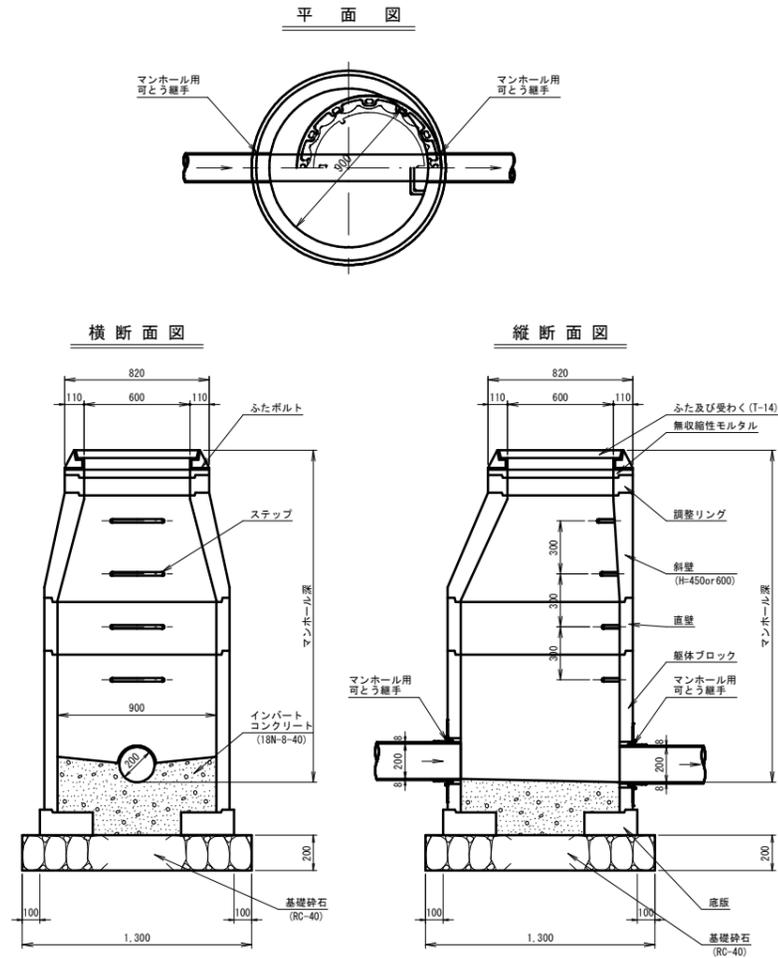


小型マンホール標準構造図 縮尺 S=1:20

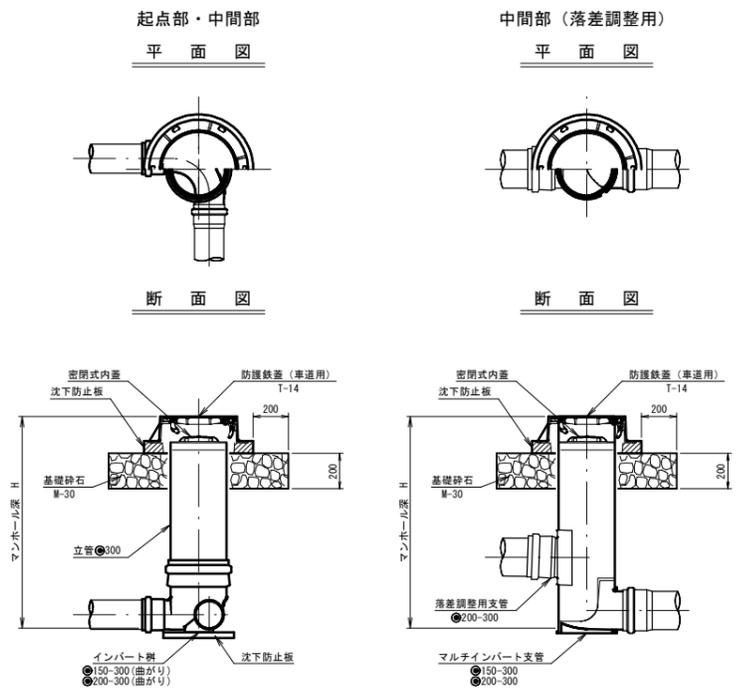

副管設置標準構造図 縮尺 S=1:20

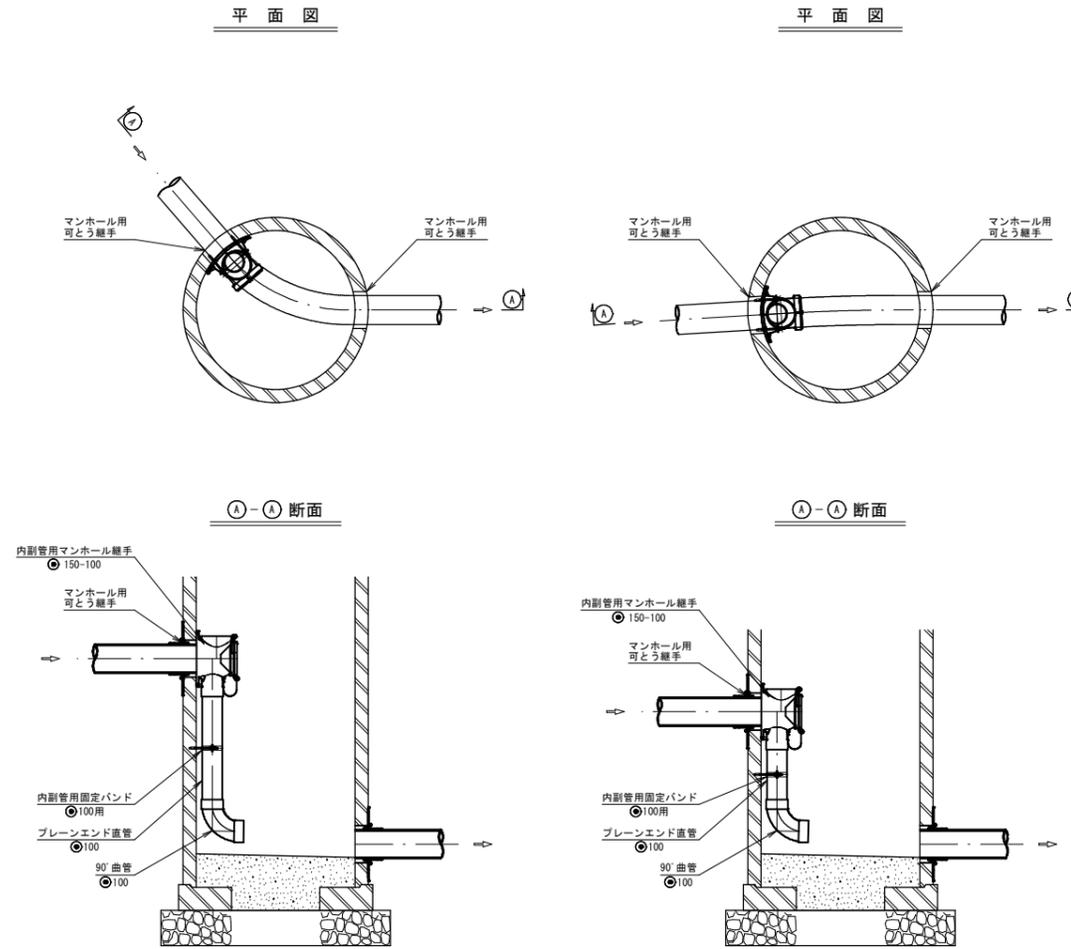

汚水柵標準図 縮尺 1:20

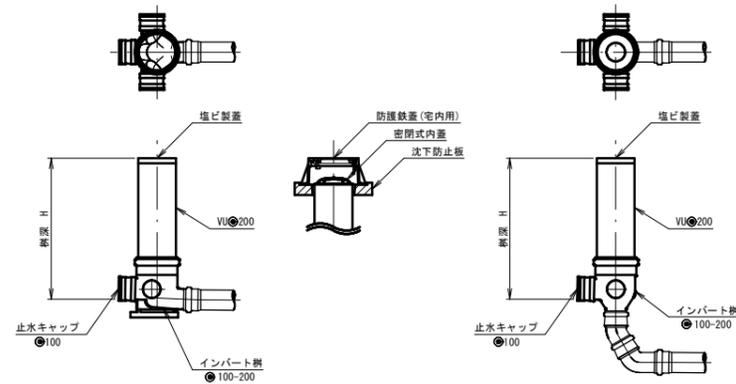


注・施工については、「下水道工事標準仕様書」による。


内浜系統 深浦第一処理分区	
件名	陰田町枝線その12工事
図名	組立1号マンホール標準構造図等
縮尺	図示 図番 10/11
調整年月日	令和 年 月 日
設計者氏名	
米子市下水道部	

組立1号マンホール標準構造図
副管設置標準構造図
小型マンホール標準構造図
汚水柵標準図


取付管標準図 縮尺 1:50

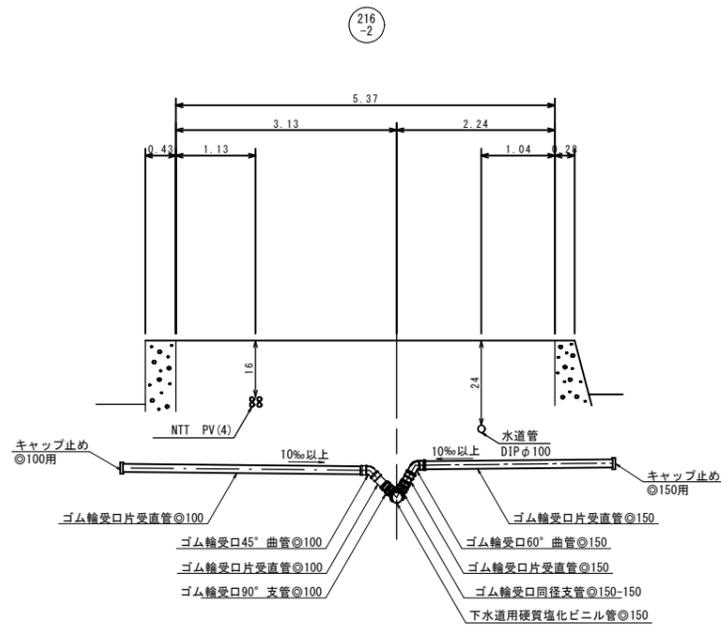


取付管標準横断面図 縮尺 1:50

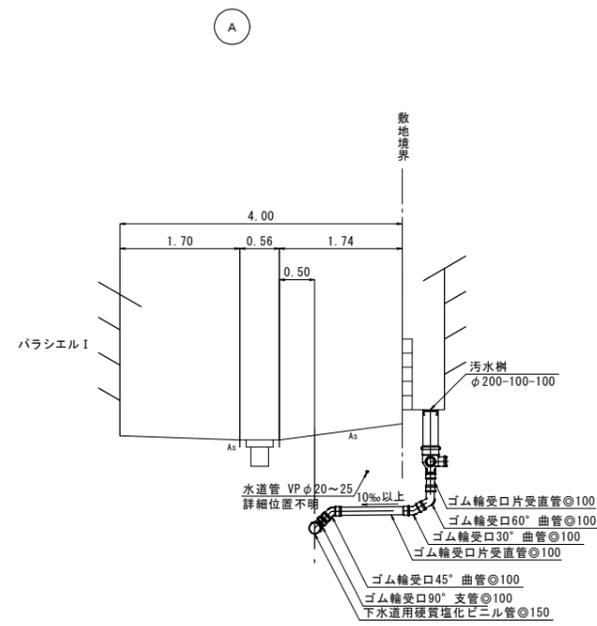


横断面図 縮尺 1:50

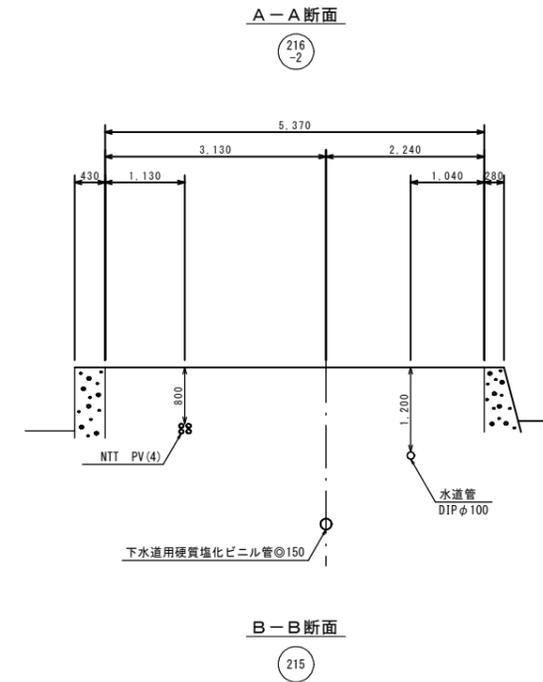

舗装撤去復旧工図 縮尺 1:10

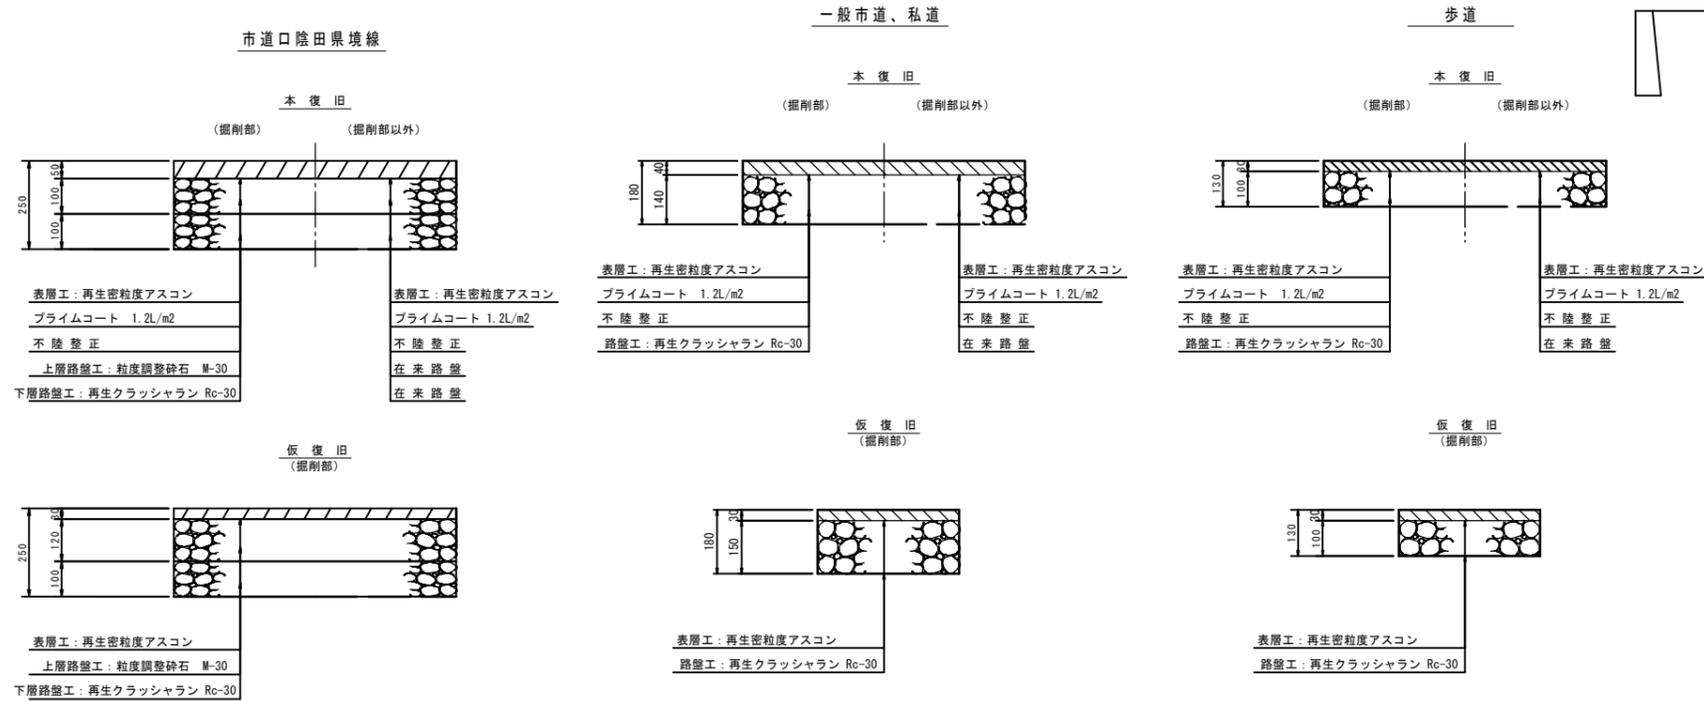

C-C断面

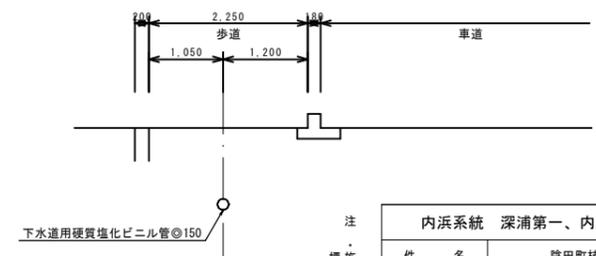

注・施工については下水道工事標準仕様書による。

内浜系統 深浦第一、内浜第一処理分区	
件名	除田町枝線その12工事
図名	取付管標準図ほか
縮尺	図示 図番 12/12
調整年月日	令和 年 月 日
設計者氏名	
米子市下水道部	

取付管標準図

216-2

横断面図

215

舗装撤去復旧工図