

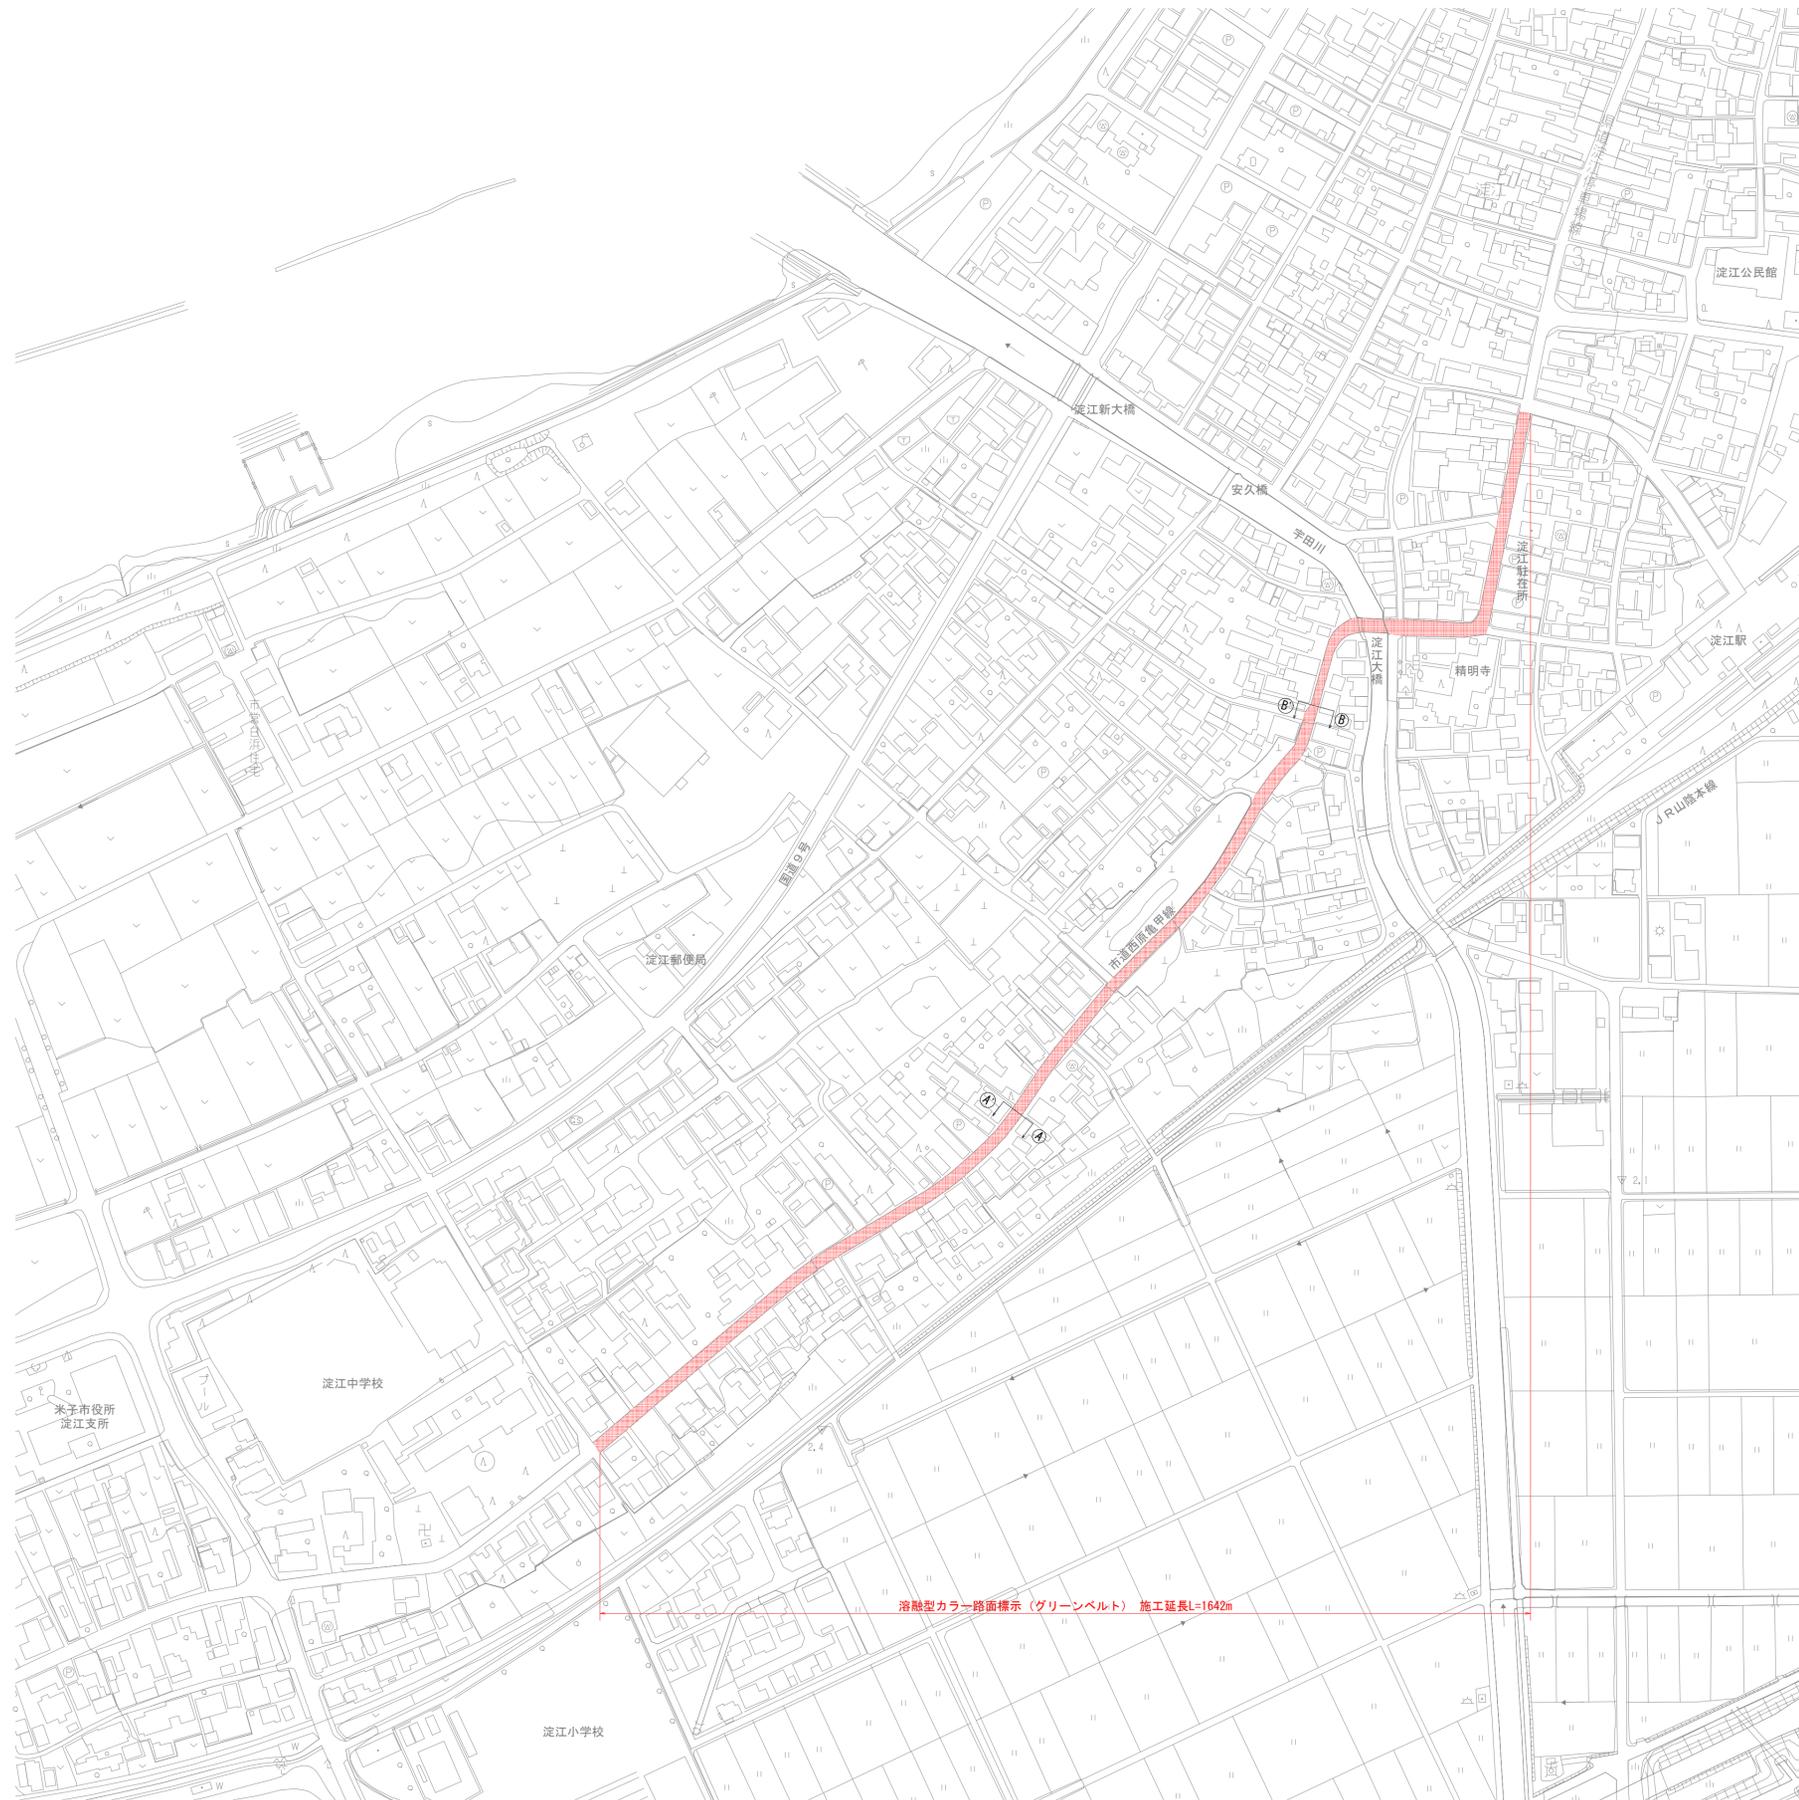


平面図 A1 : S=1 : 2000  
A3 : S=1 : 4000

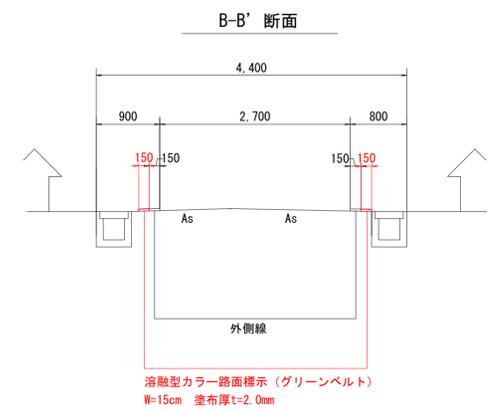

標準断面図 A1 : S=1 : 50  
A3 : S=1 : 100

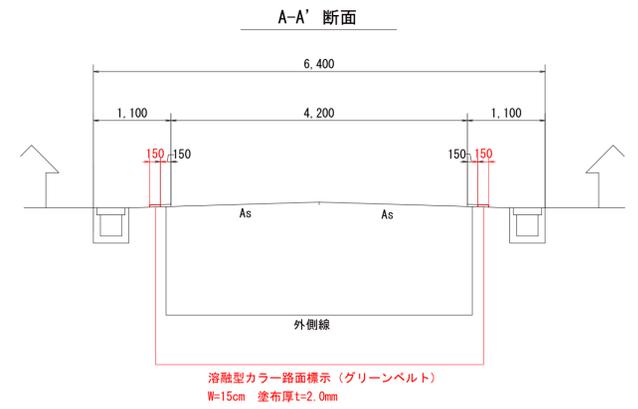

市道淀江西原線


図面番号	第 6 枚内 1 号
図面名称	市道上後藤下三柳線ほか6 グリーンベルト設置工事 平面図・標準断面図
縮 尺	図 示
製図年月日	令和 年 月 日
写図年月日	令和 年 月 日
米子市都市整備部道路整備課	

平面図

A1 : S=1 : 1000  
A3 : S=1 : 2000




標準断面図 A1 : S=1 : 50  
A3 : S=1 : 100

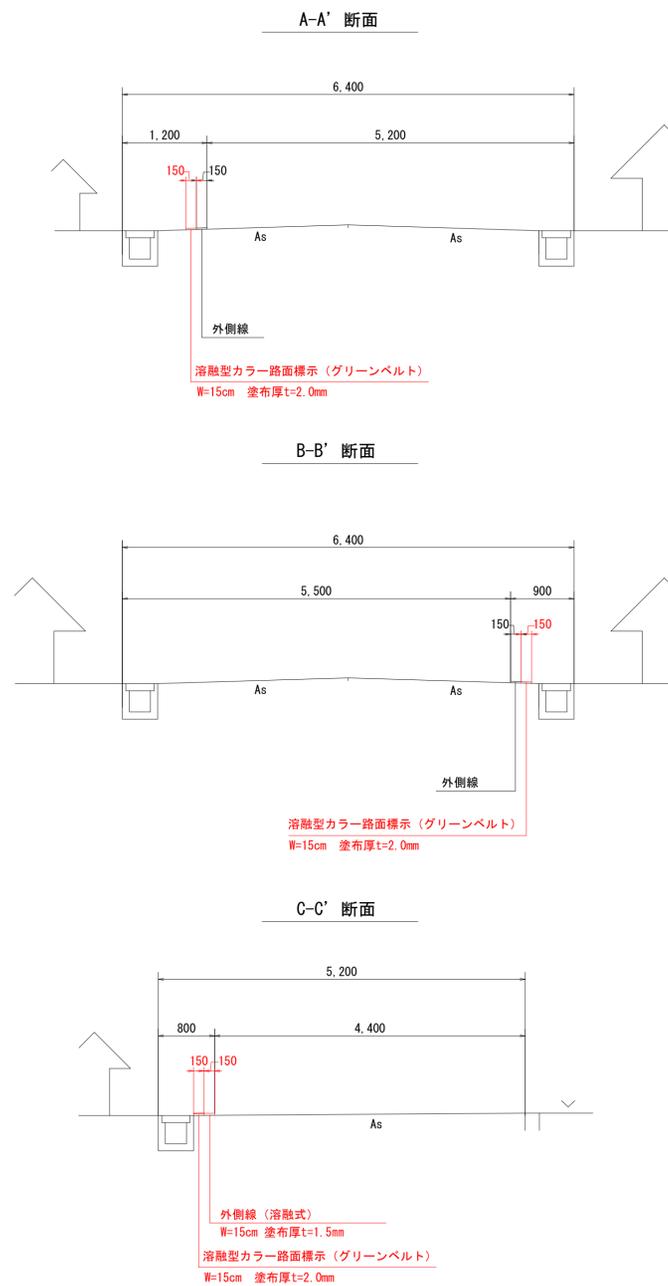


市道上後藤下三柳線  
市道四軒屋前谷中筋線

図面番号	第 6 枚内 2 号
図面名称	市道上後藤下三柳線ほか6 グリーンベルト設置工事 平面図・標準断面図
縮 尺	図 示
製図年月日	令和 年 月 日
写図年月日	令和 年 月 日
米子市都市整備部道路整備課	

平面図 A1 : S=1 : 500  
A3 : S=1 : 1000

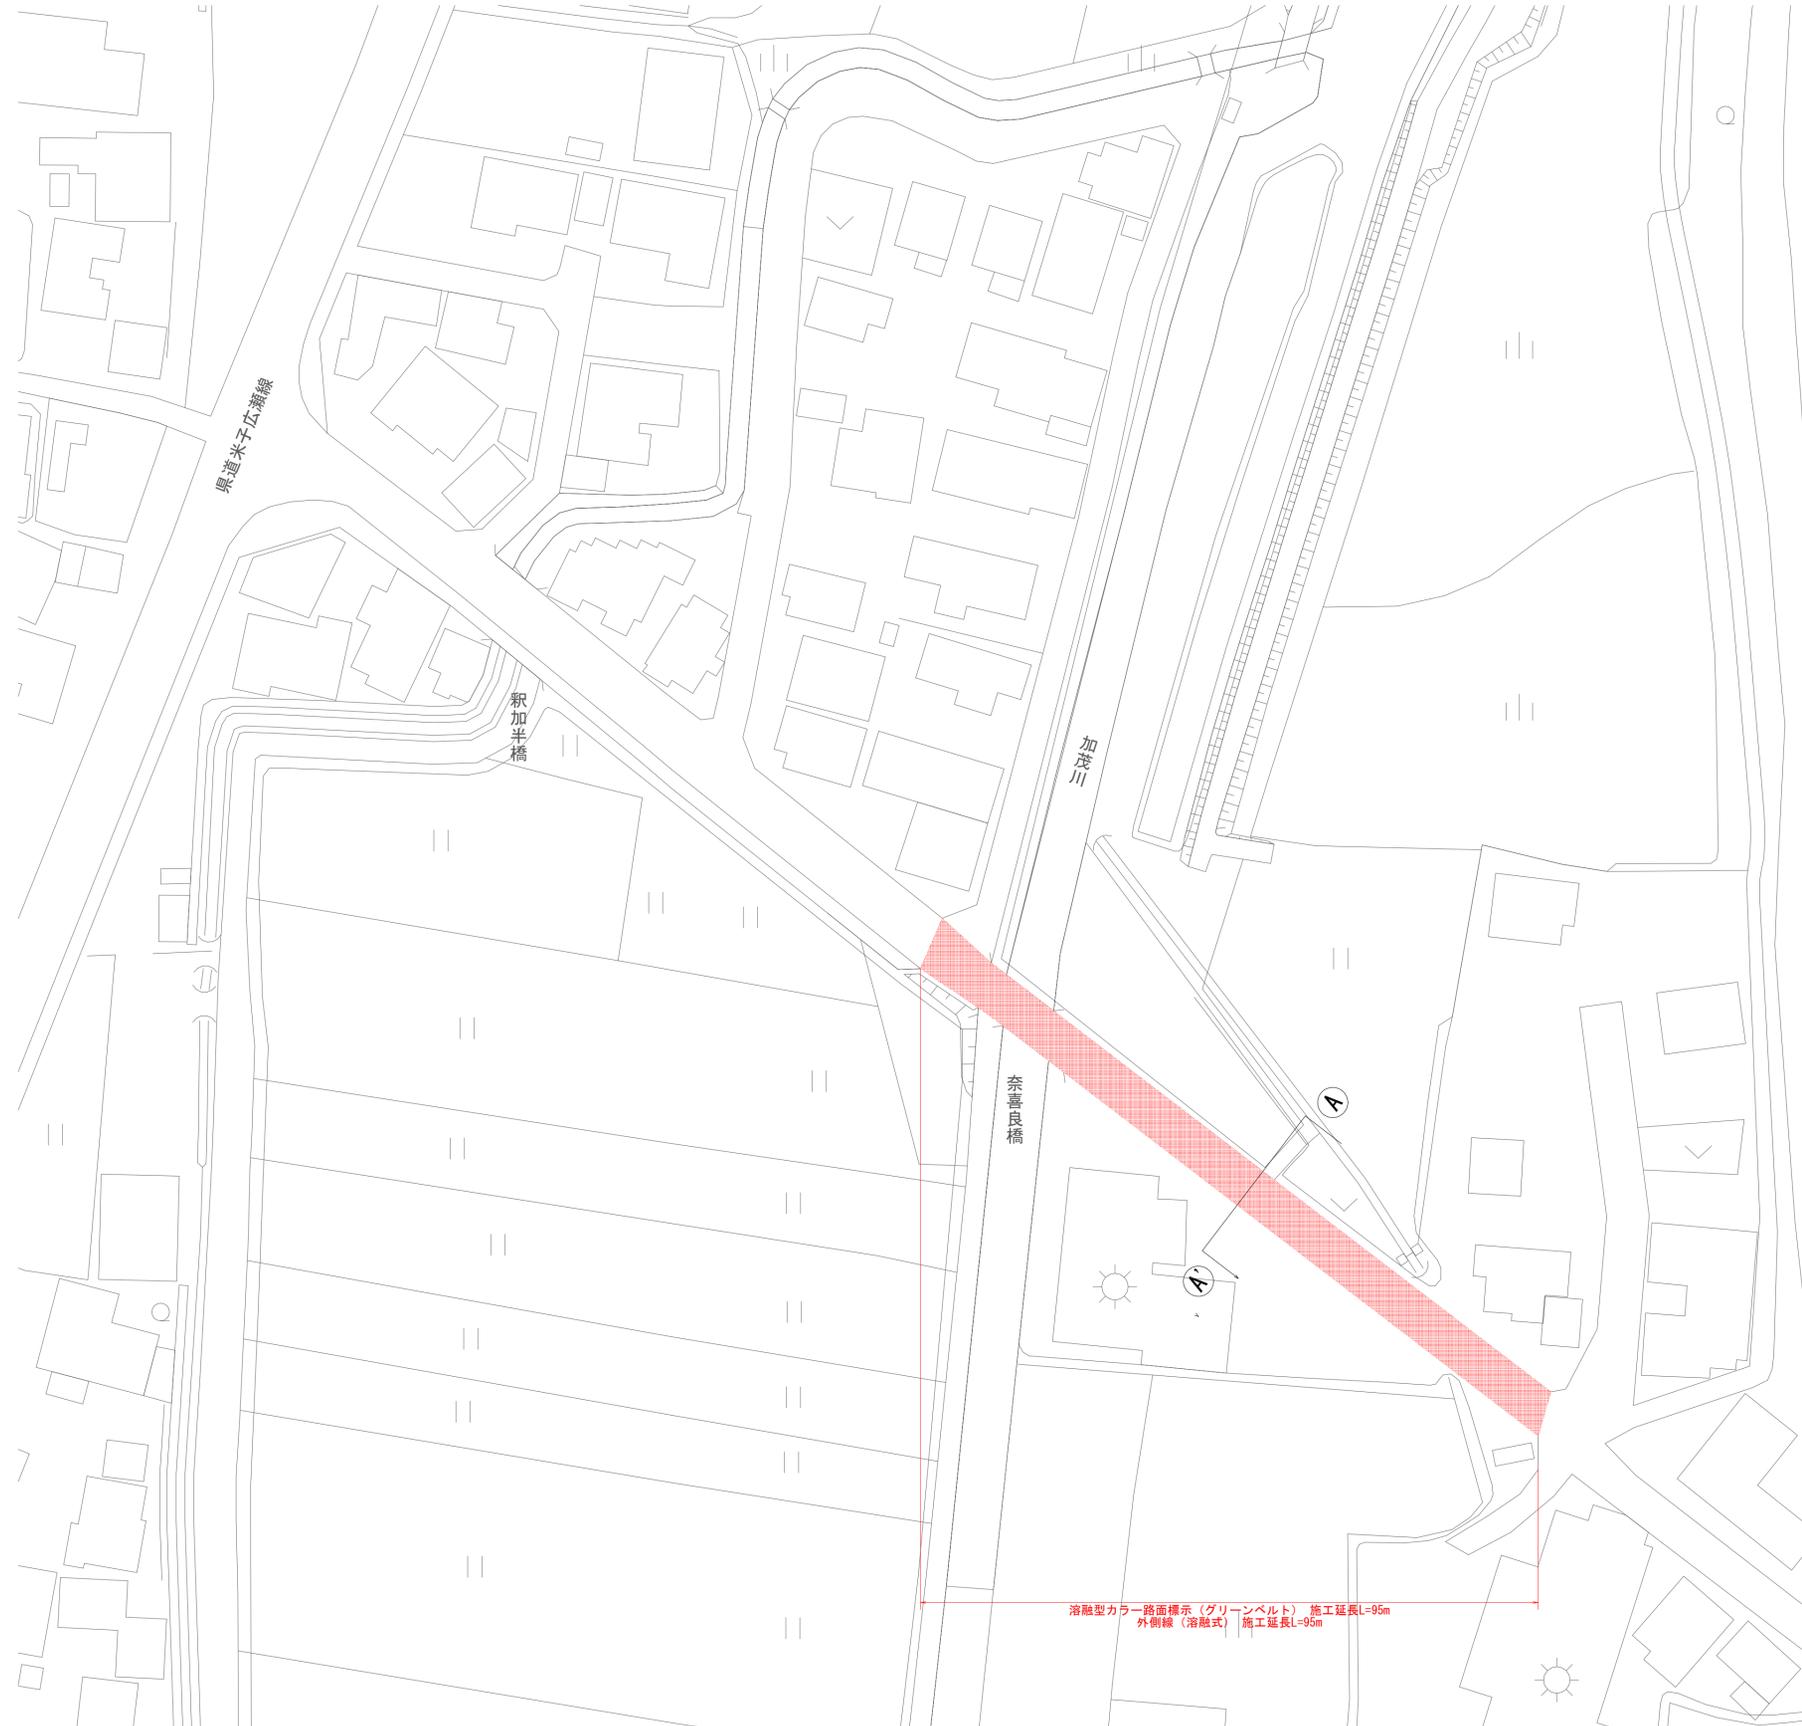

標準断面図 A1 : S=1 : 50  
A3 : S=1 : 100

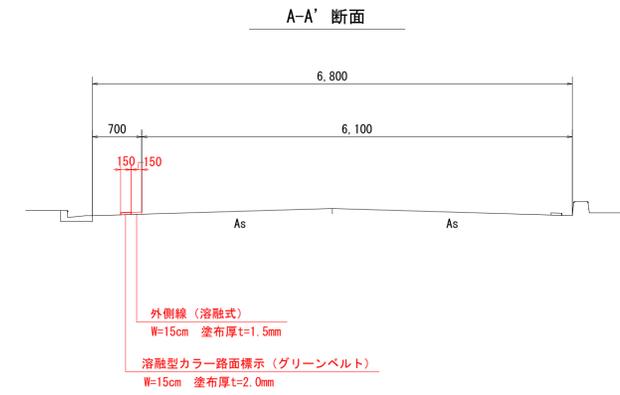


溶融型カラー路面標示 (グリーンベルト) 施工延長L=95m  
外側線 (溶融式) 施工延長L=95m


市道奈喜良橋本2号線

図面番号	第 6 枚内 3 号
図面名称	市道上後藤下三柳線ほか6 グリーンベルト設置工事 平面図・標準断面図
縮尺	図示
製図年月日	令和 年 月 日
写図年月日	令和 年 月 日
米子市都市整備部道路整備課	

平面図 A1 : S=1 : 1000  
A3 : S=1 : 2000

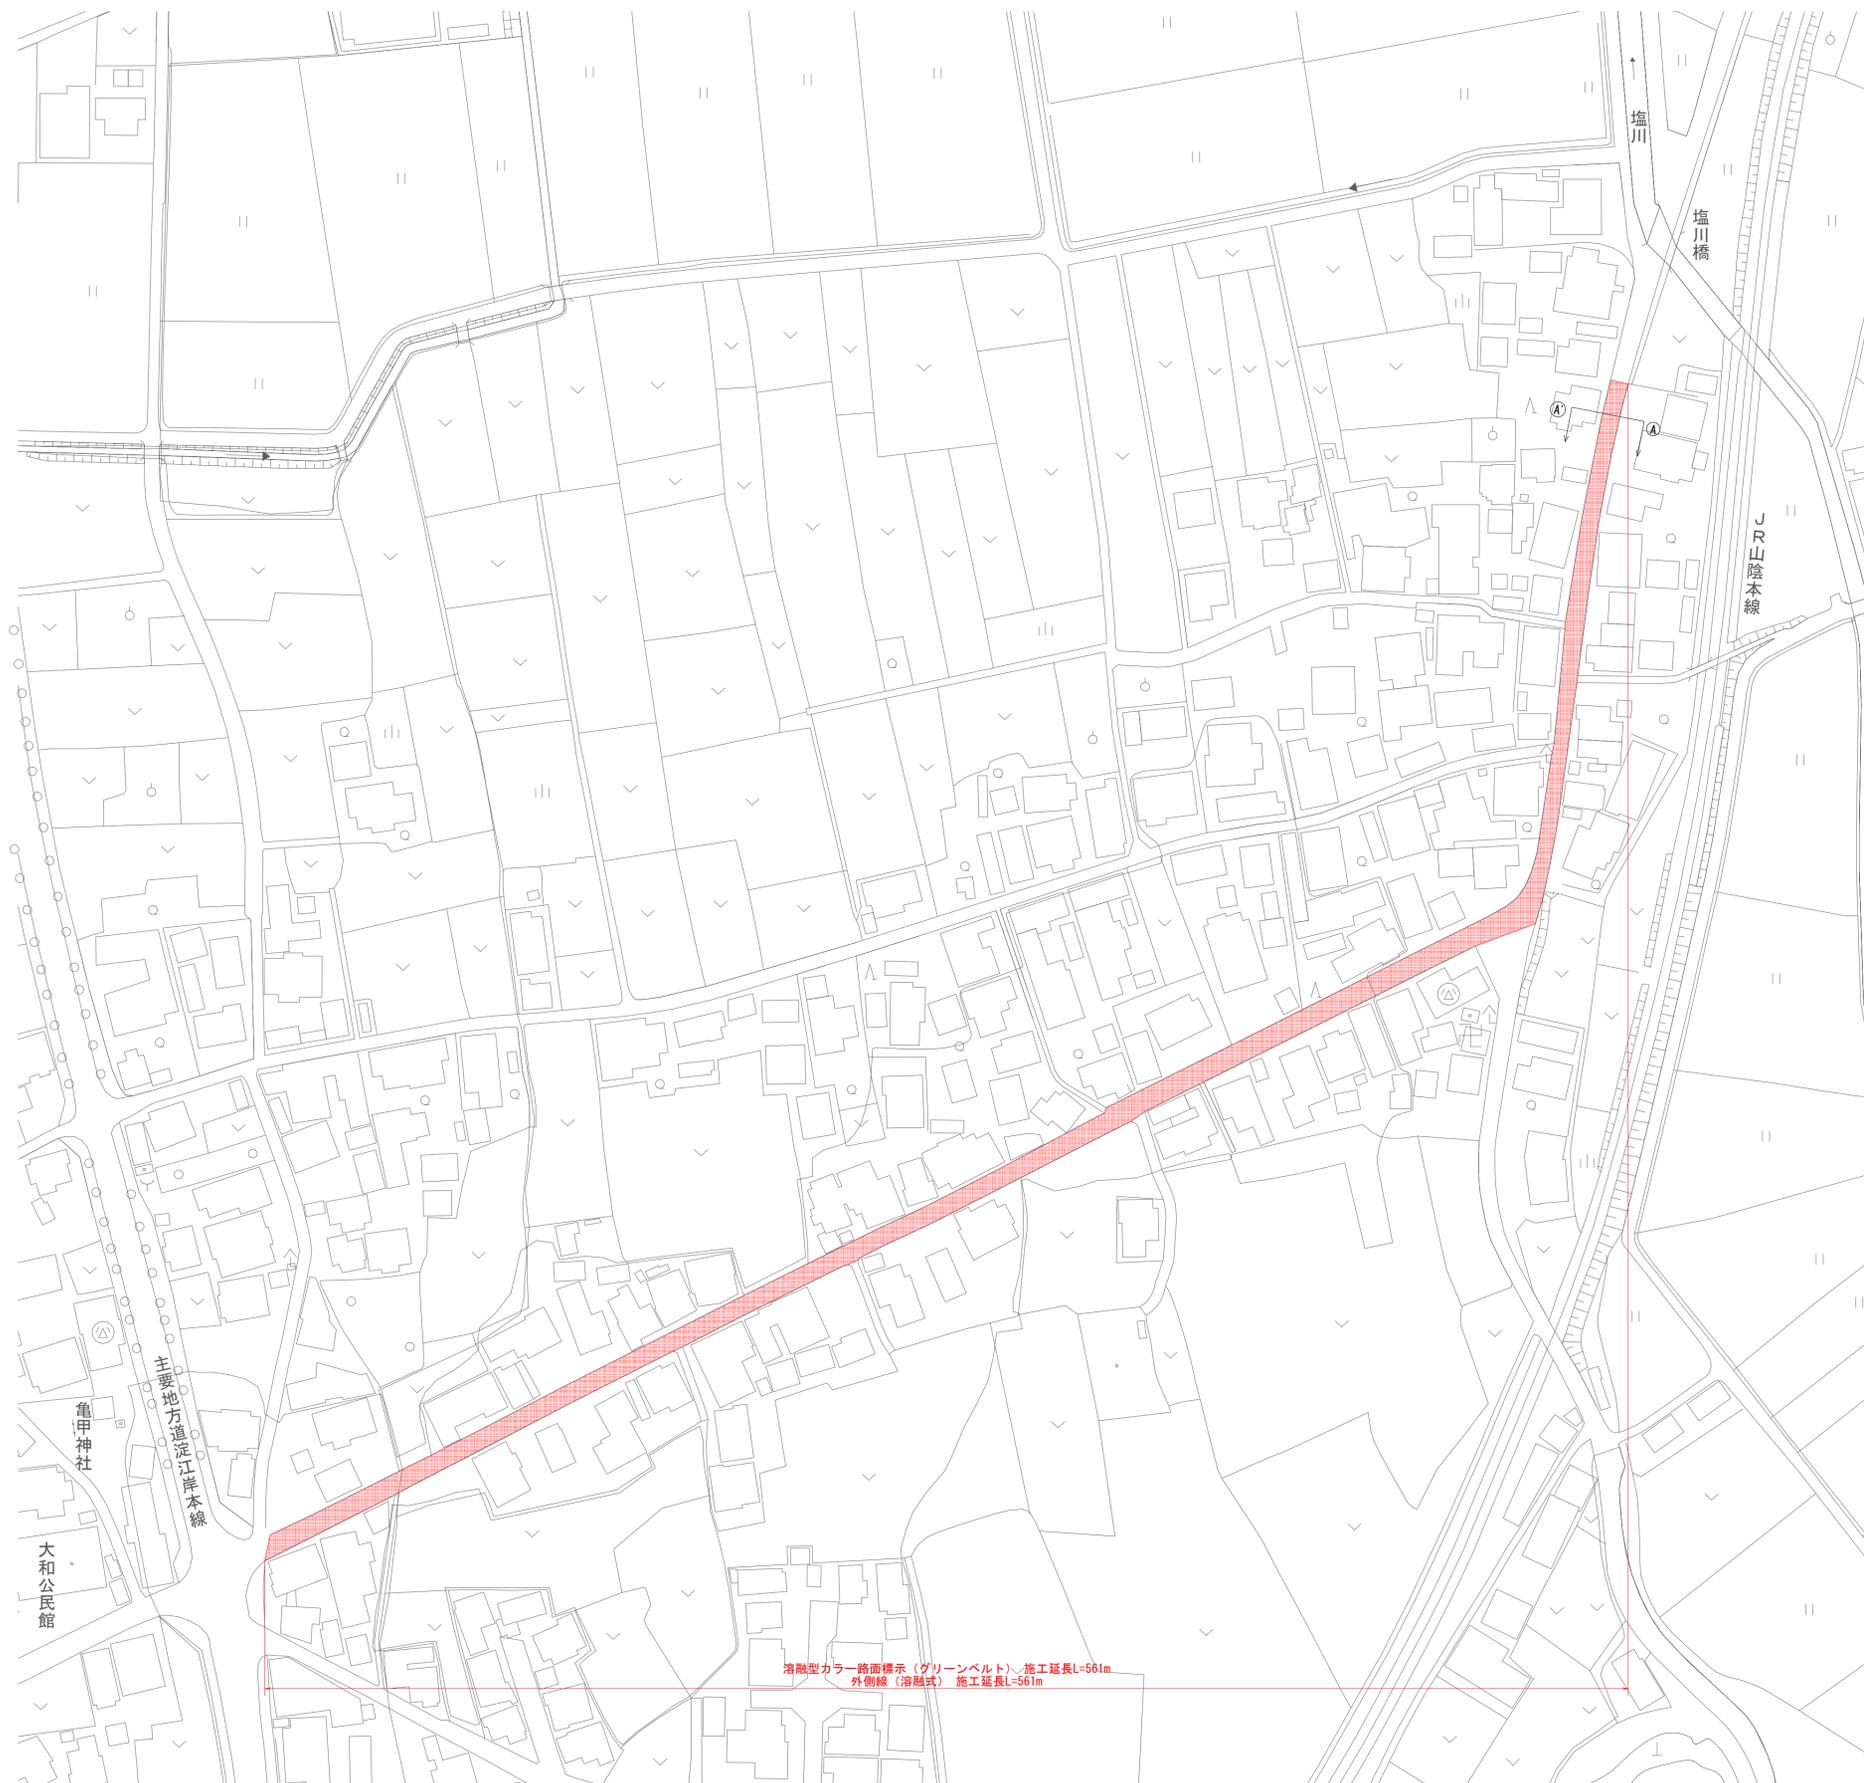

標準断面図 A1 : S=1 : 50  
A3 : S=1 : 100

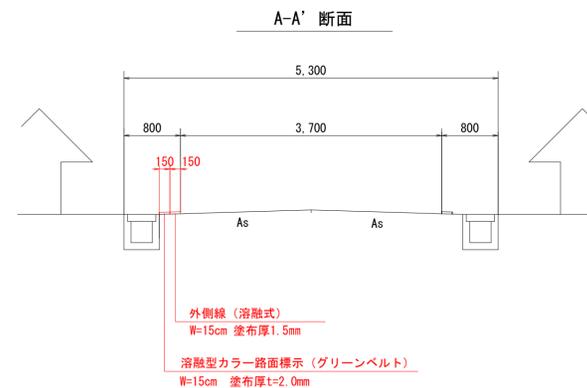

溶融型カラー路面標示 (グリーンベルト) 施工延長L=561m  
外側線 (溶融式) 施工延長L=561m



市道西原亀甲線

図面番号	第 6 枚内 4 号
図面名称	市道上後藤下三柳線ほか6 グリーンベルト設置工事 平面図・標準断面図
縮尺	図示
製図年月日	令和 年 月 日
写図年月日	令和 年 月 日
米子市都市整備部道路整備課	

平面図 A1 : S=1 : 1000  
A2 : S=1 : 2000




標準断面図 A1 : S=1 : 50  
A3 : S=1 : 100

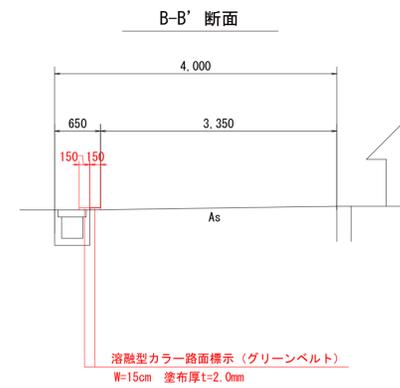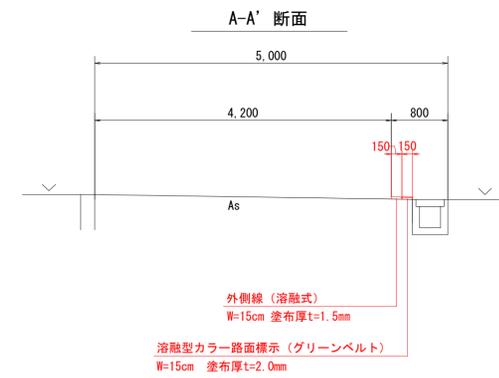


市道河崎口四軒屋線

図面番号	第 6 枚内 5 号
図面名称	市道上後藤下三柳線ほか6 グリーンベルト設置工事 平面図・標準断面図
縮 尺	図 示
製図年月日	令和 年 月 日
写図年月日	令和 年 月 日
米子市都市整備部道路整備課	

平面図 A1 : S=1 : 500  
A3 : S=1 : 1000

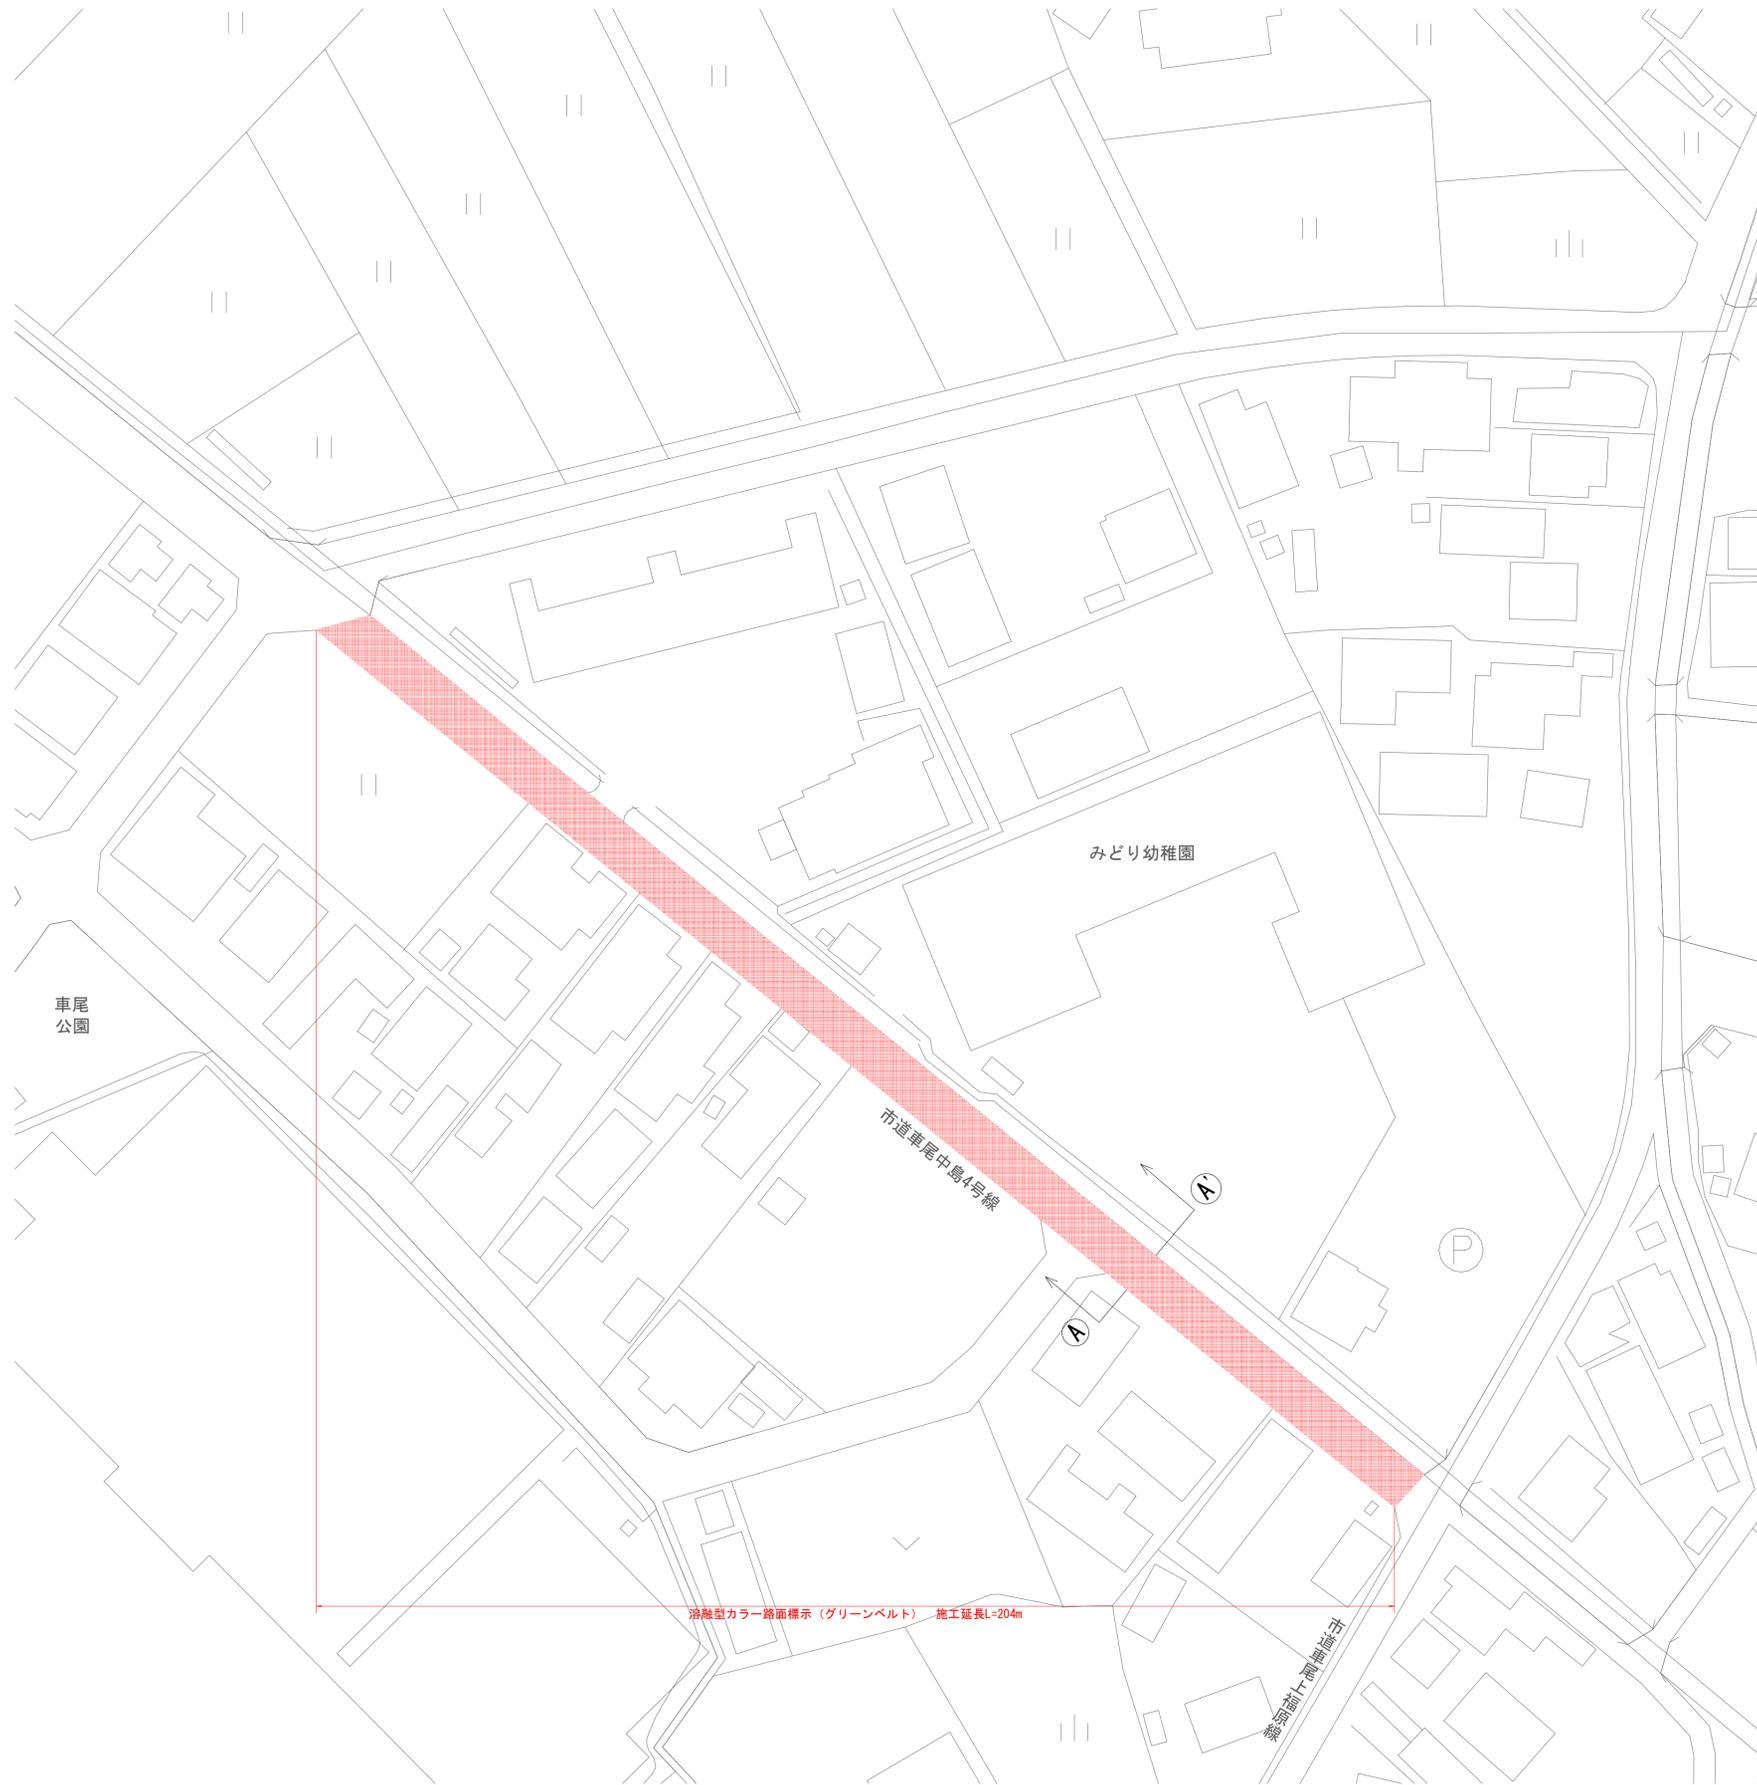

標準断面図 A1 : S=1 : 50  
A3 : S=1 : 100

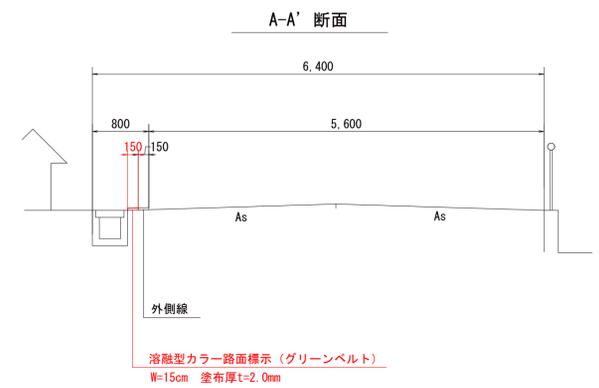

市道車尾中島4号線

図面番号	第 6 枚内 6 号
図面名称	市道上後藤下三柳線ほか6 グリーンベルト設置工事 平面図・標準断面図
縮尺	図示
製図年月日	令和 年 月 日
写図年月日	令和 年 月 日
米子市都市整備部道路整備課	