



no.1 片発進立坑仮設図
no.2 片到達立坑仮設図
(参考図)

no.1 片発進立坑仮設図 縮尺 1:50


平面図

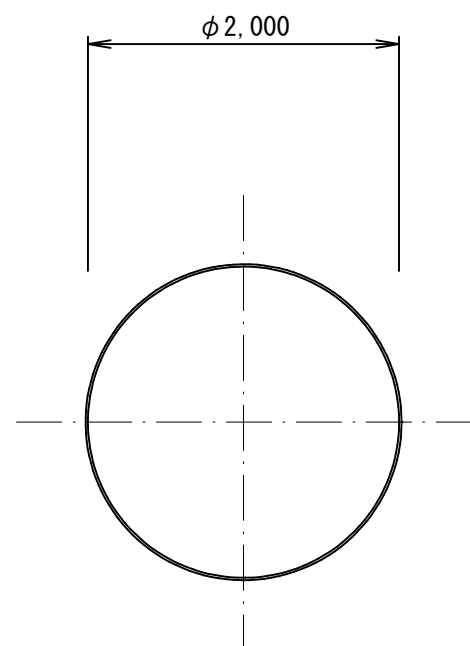



平面図

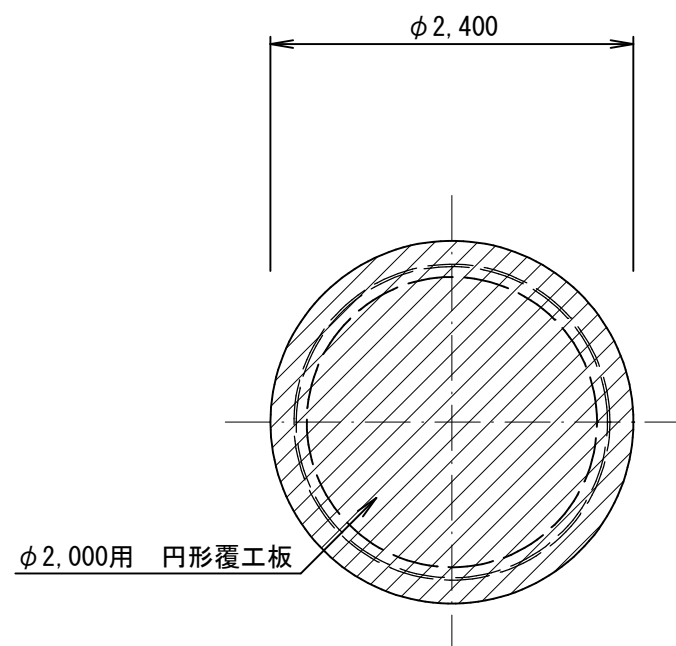

圧入掘削図

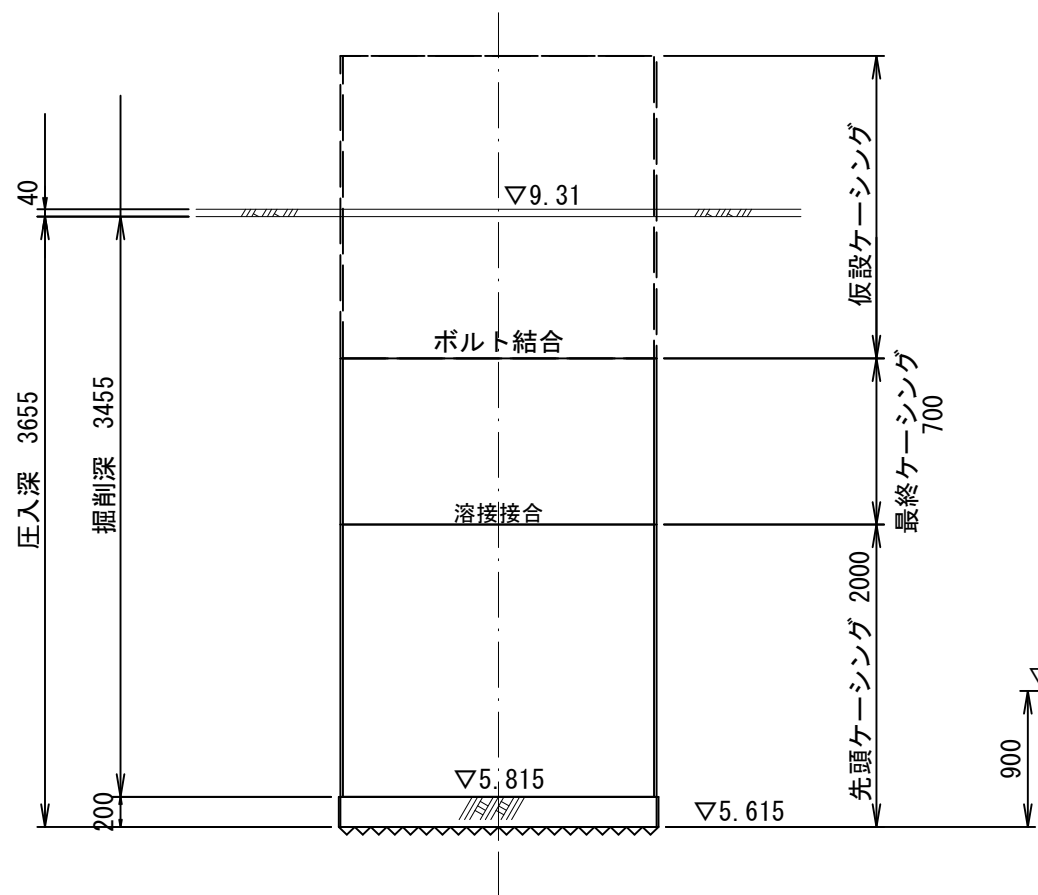


立坑構築図

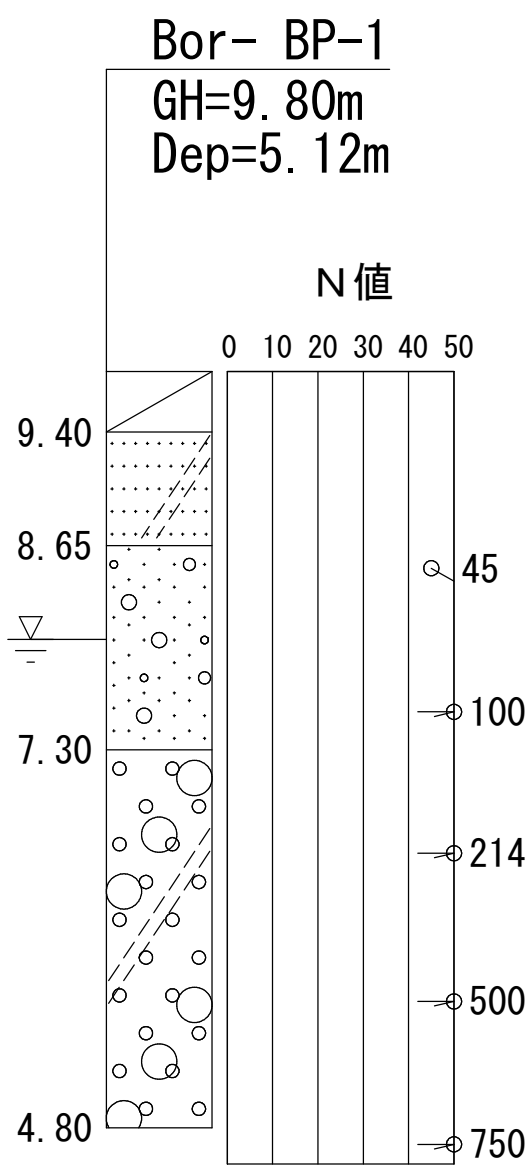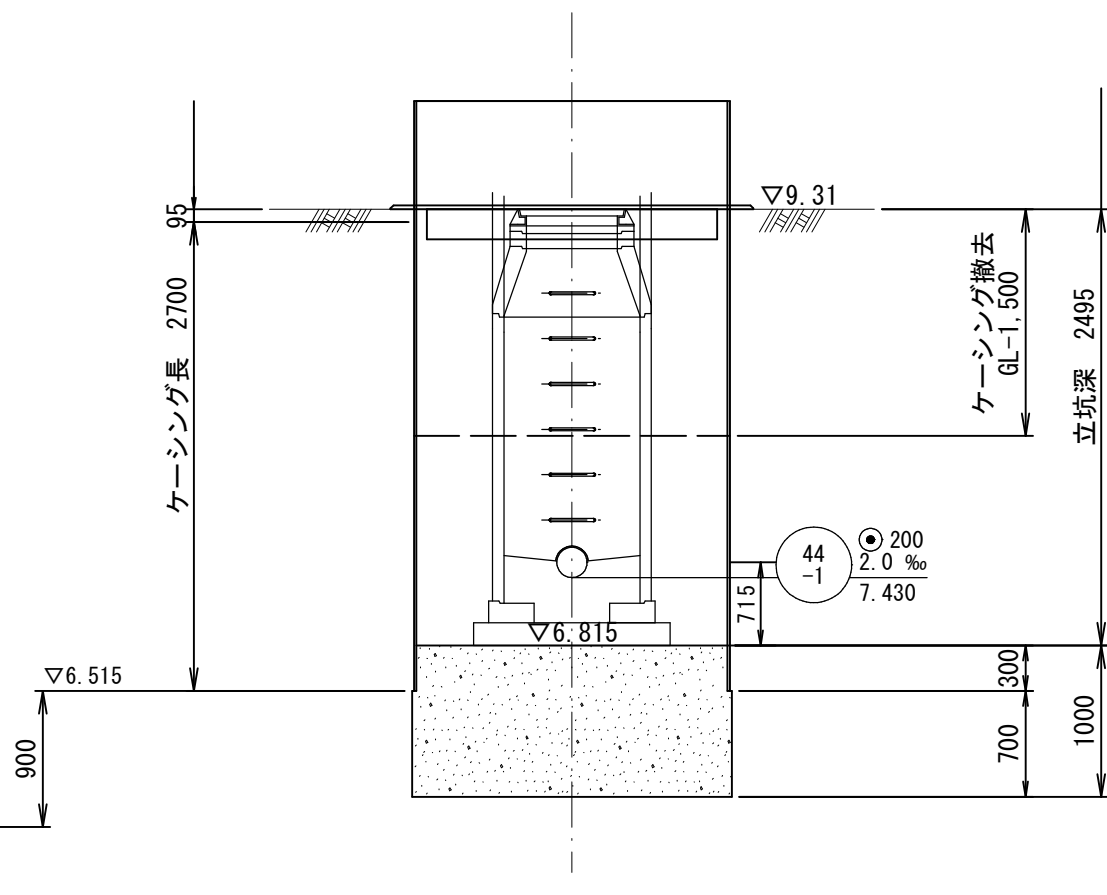


no.2 片到達立坑仮設図 縮尺 1:50


平面図

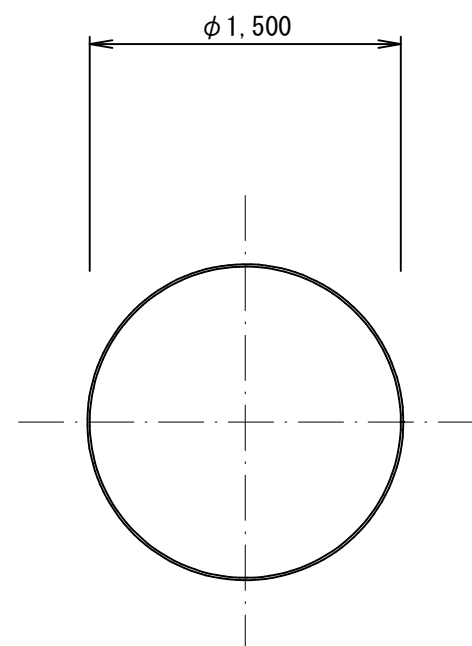


平面図

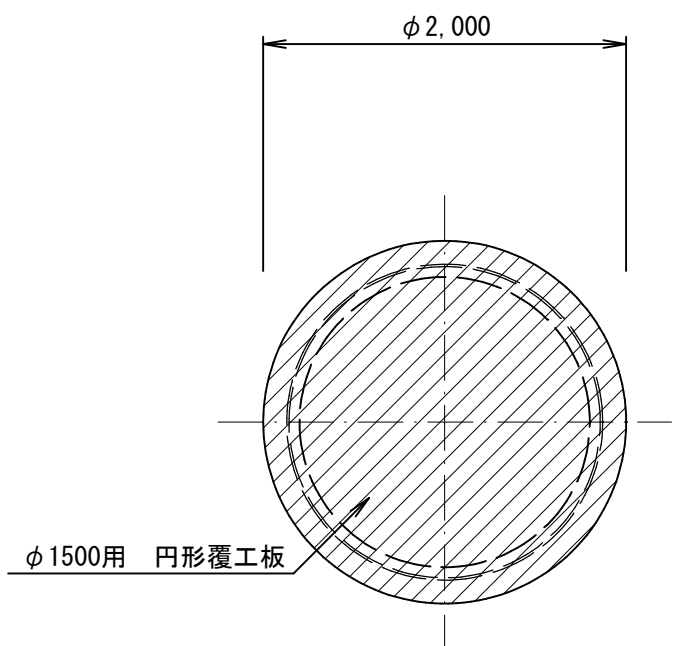

圧入掘削図

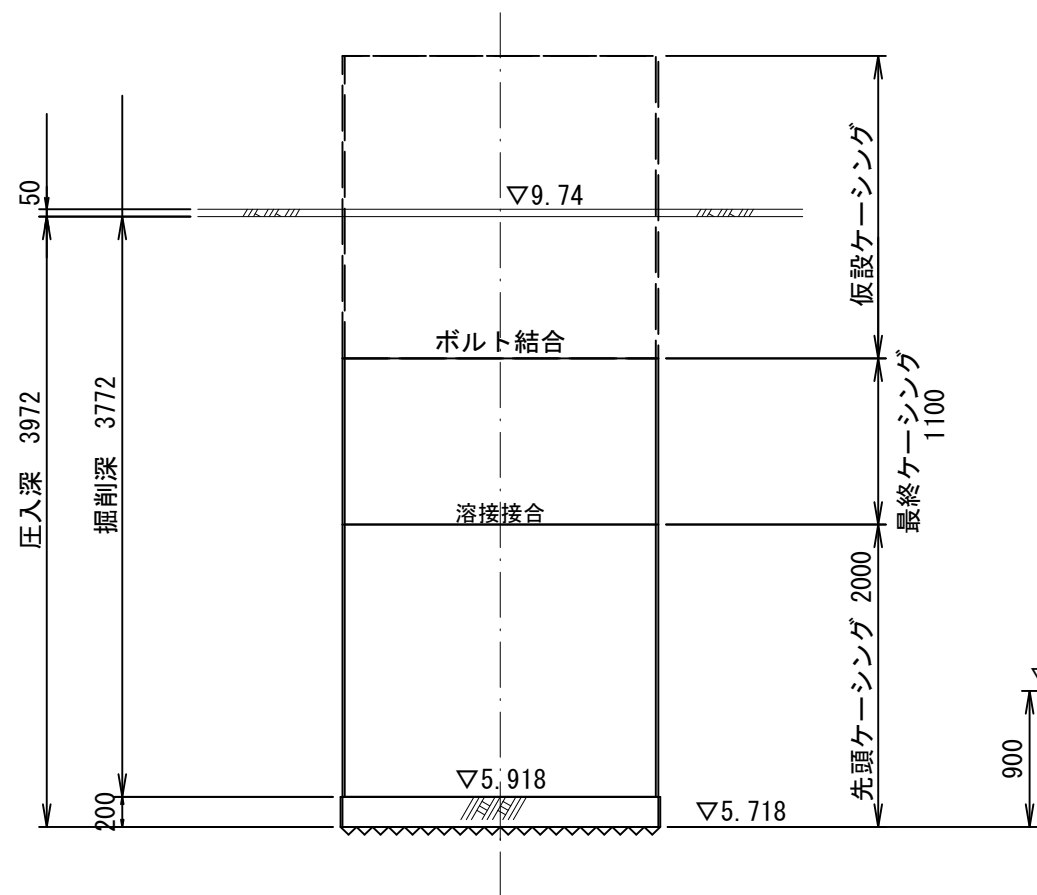

立坑構築図

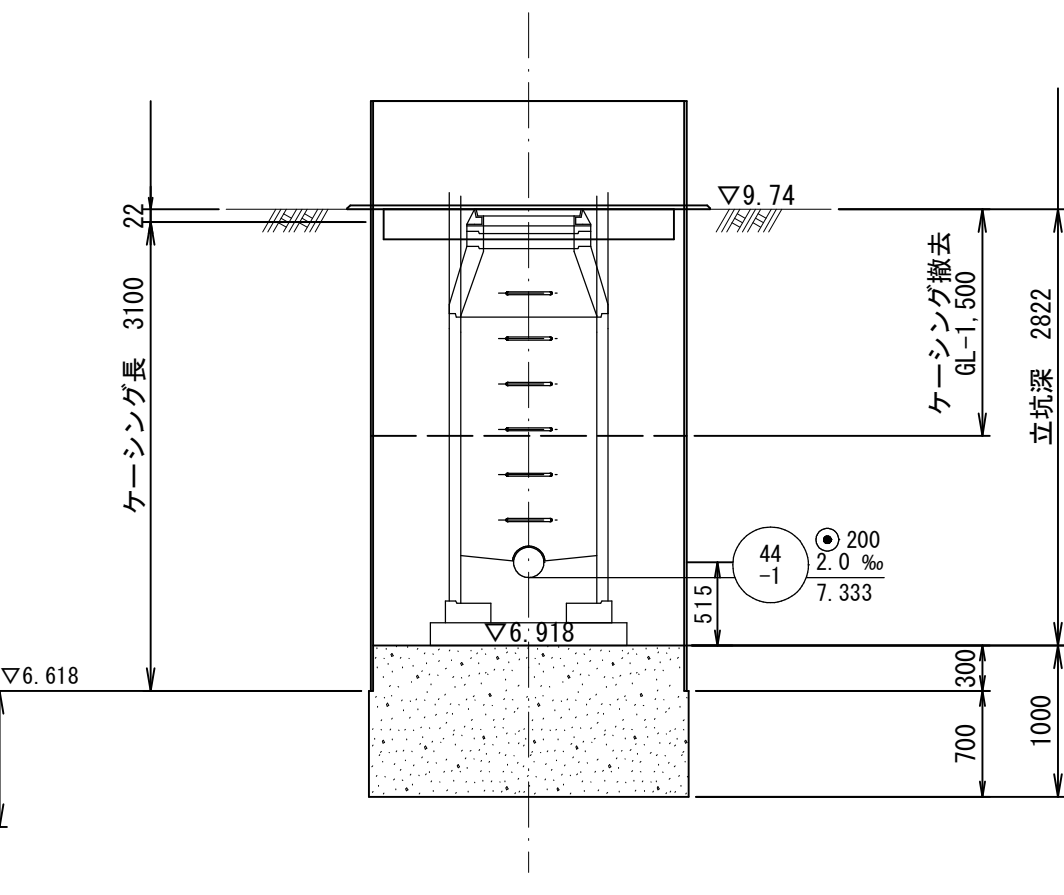


(参考図)


注・施工については、「下水道工事標準仕様書」による。

外浜系統					蚊屋処理分区				
件名	蚊屋枝線その9工事								
図名	立坑仮設図								
縮尺	図示	図番	1 / 1						
調整年月日	令和		年		月		日		
設計者氏名									
米子市下水道部									


平面図 縮尺 1/500

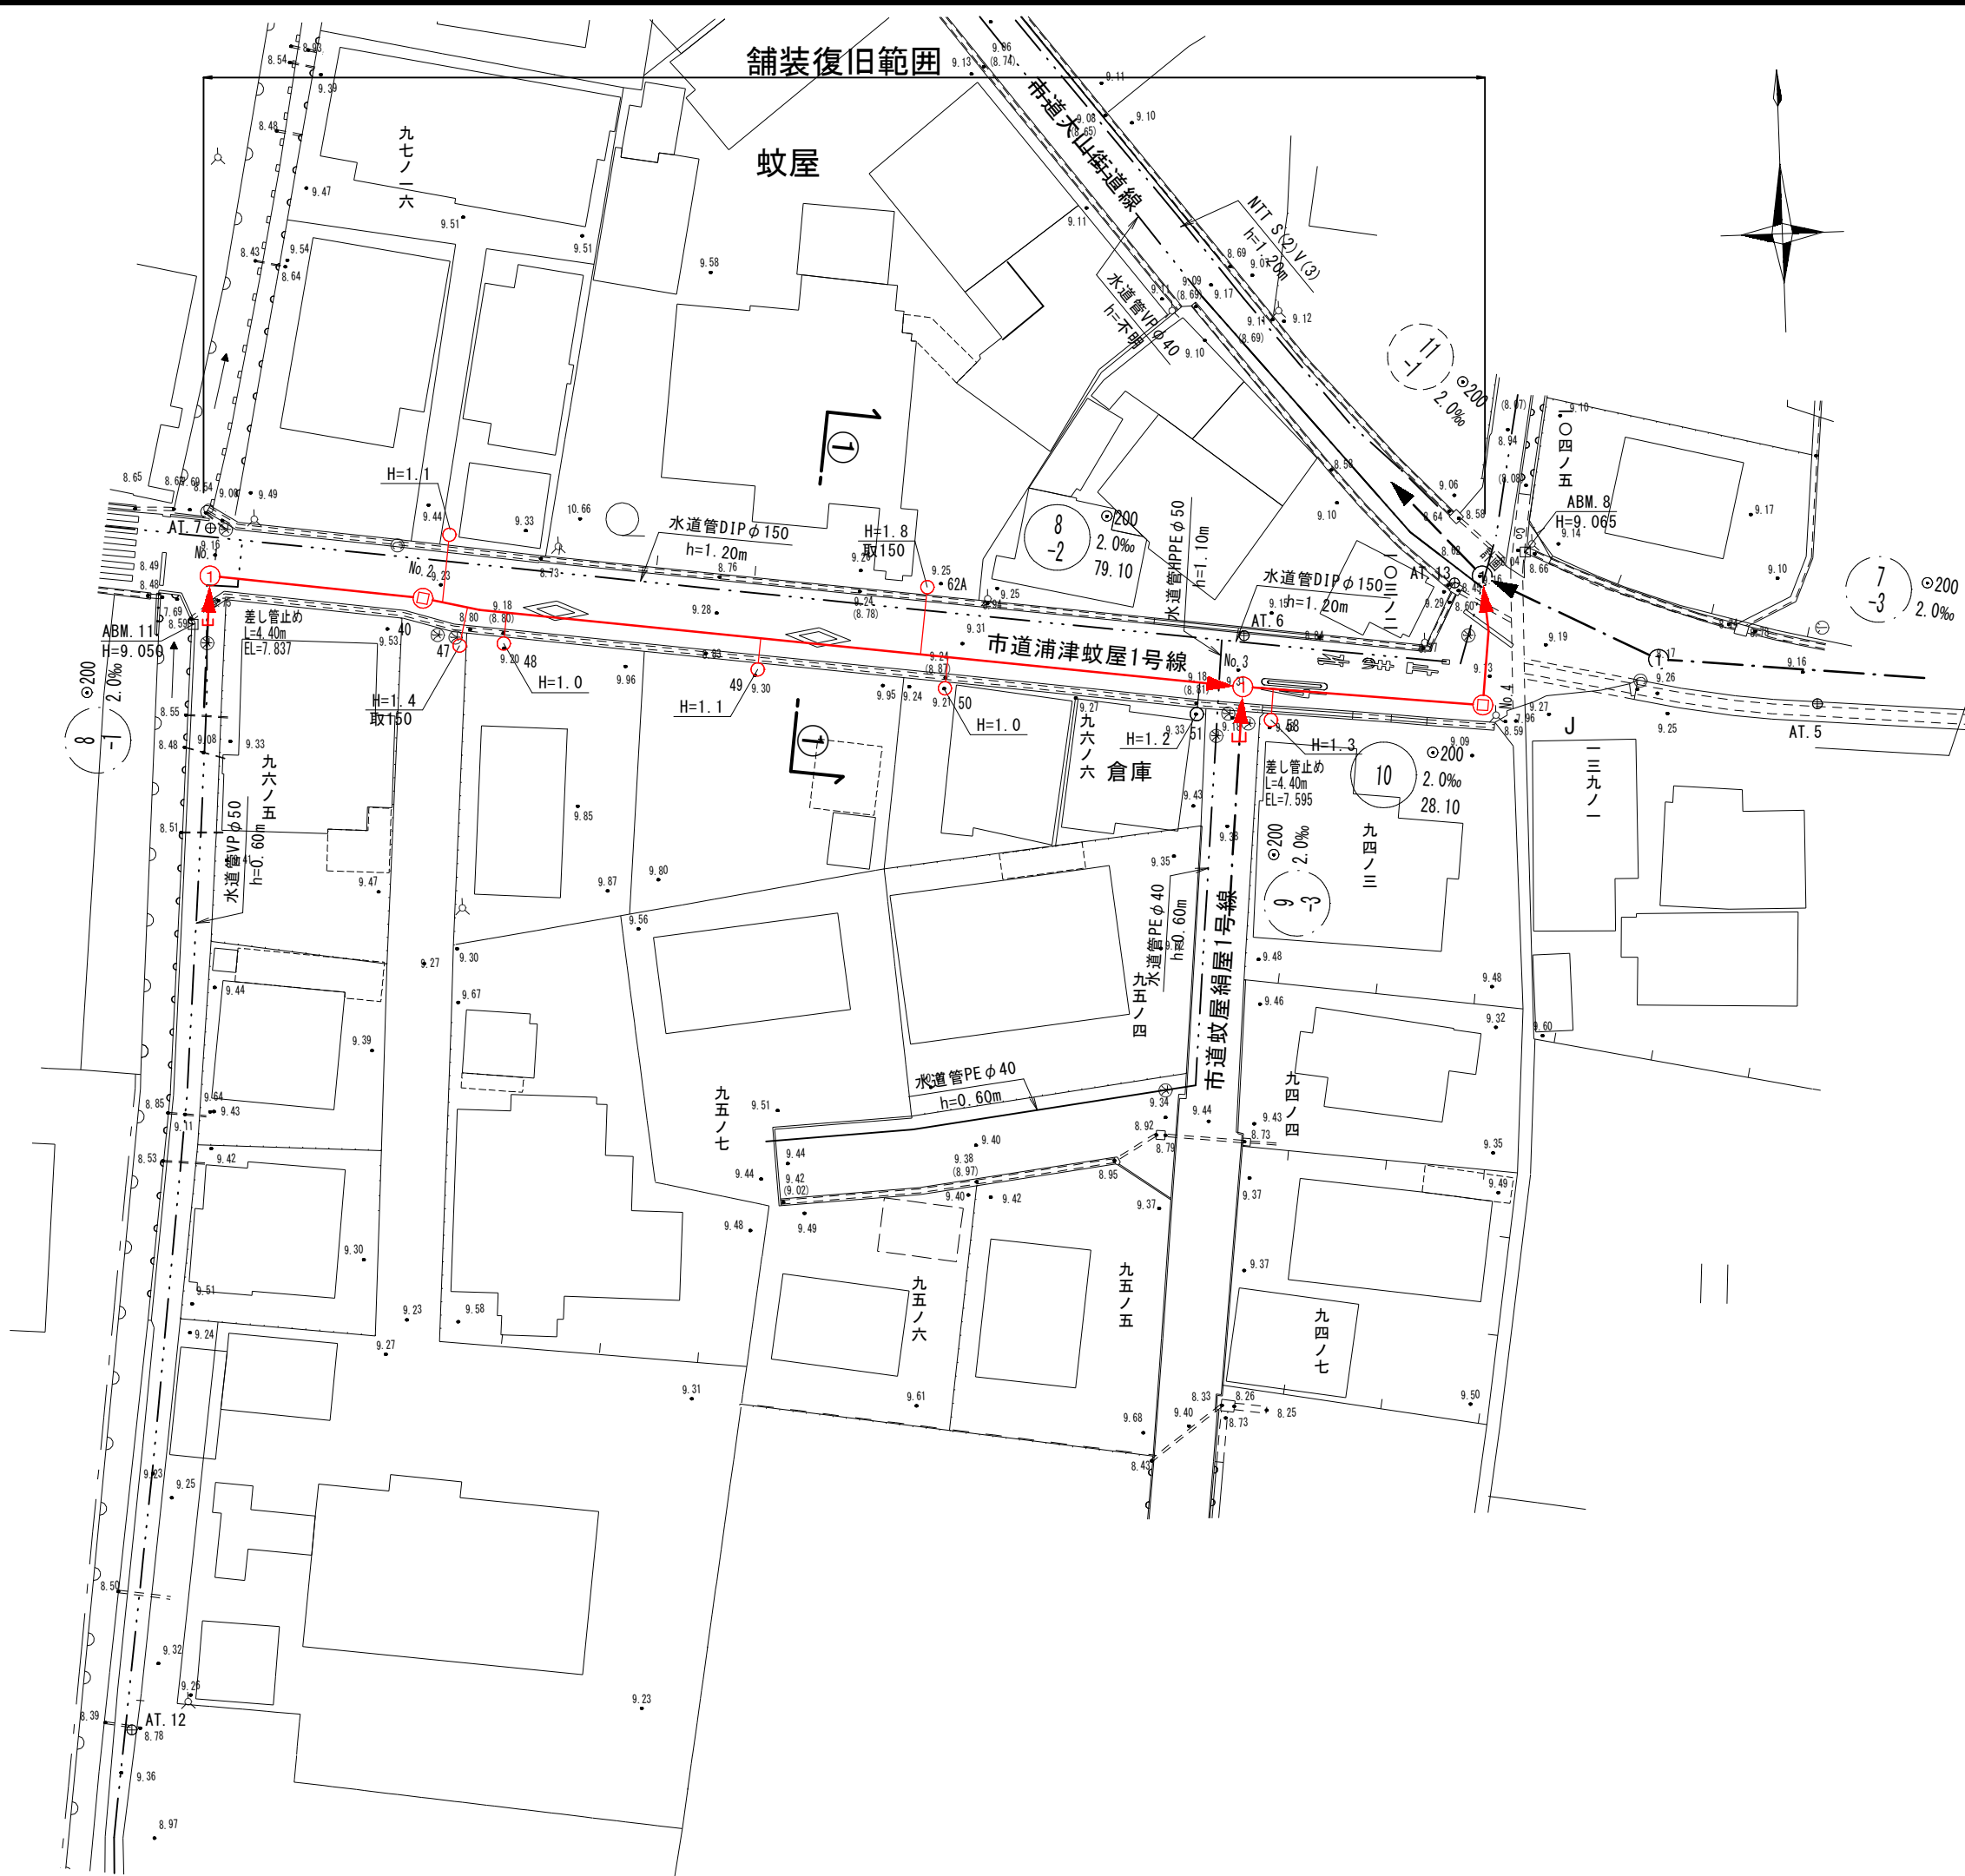


縦断面図 縮尺 縦 1/100 横 1/500

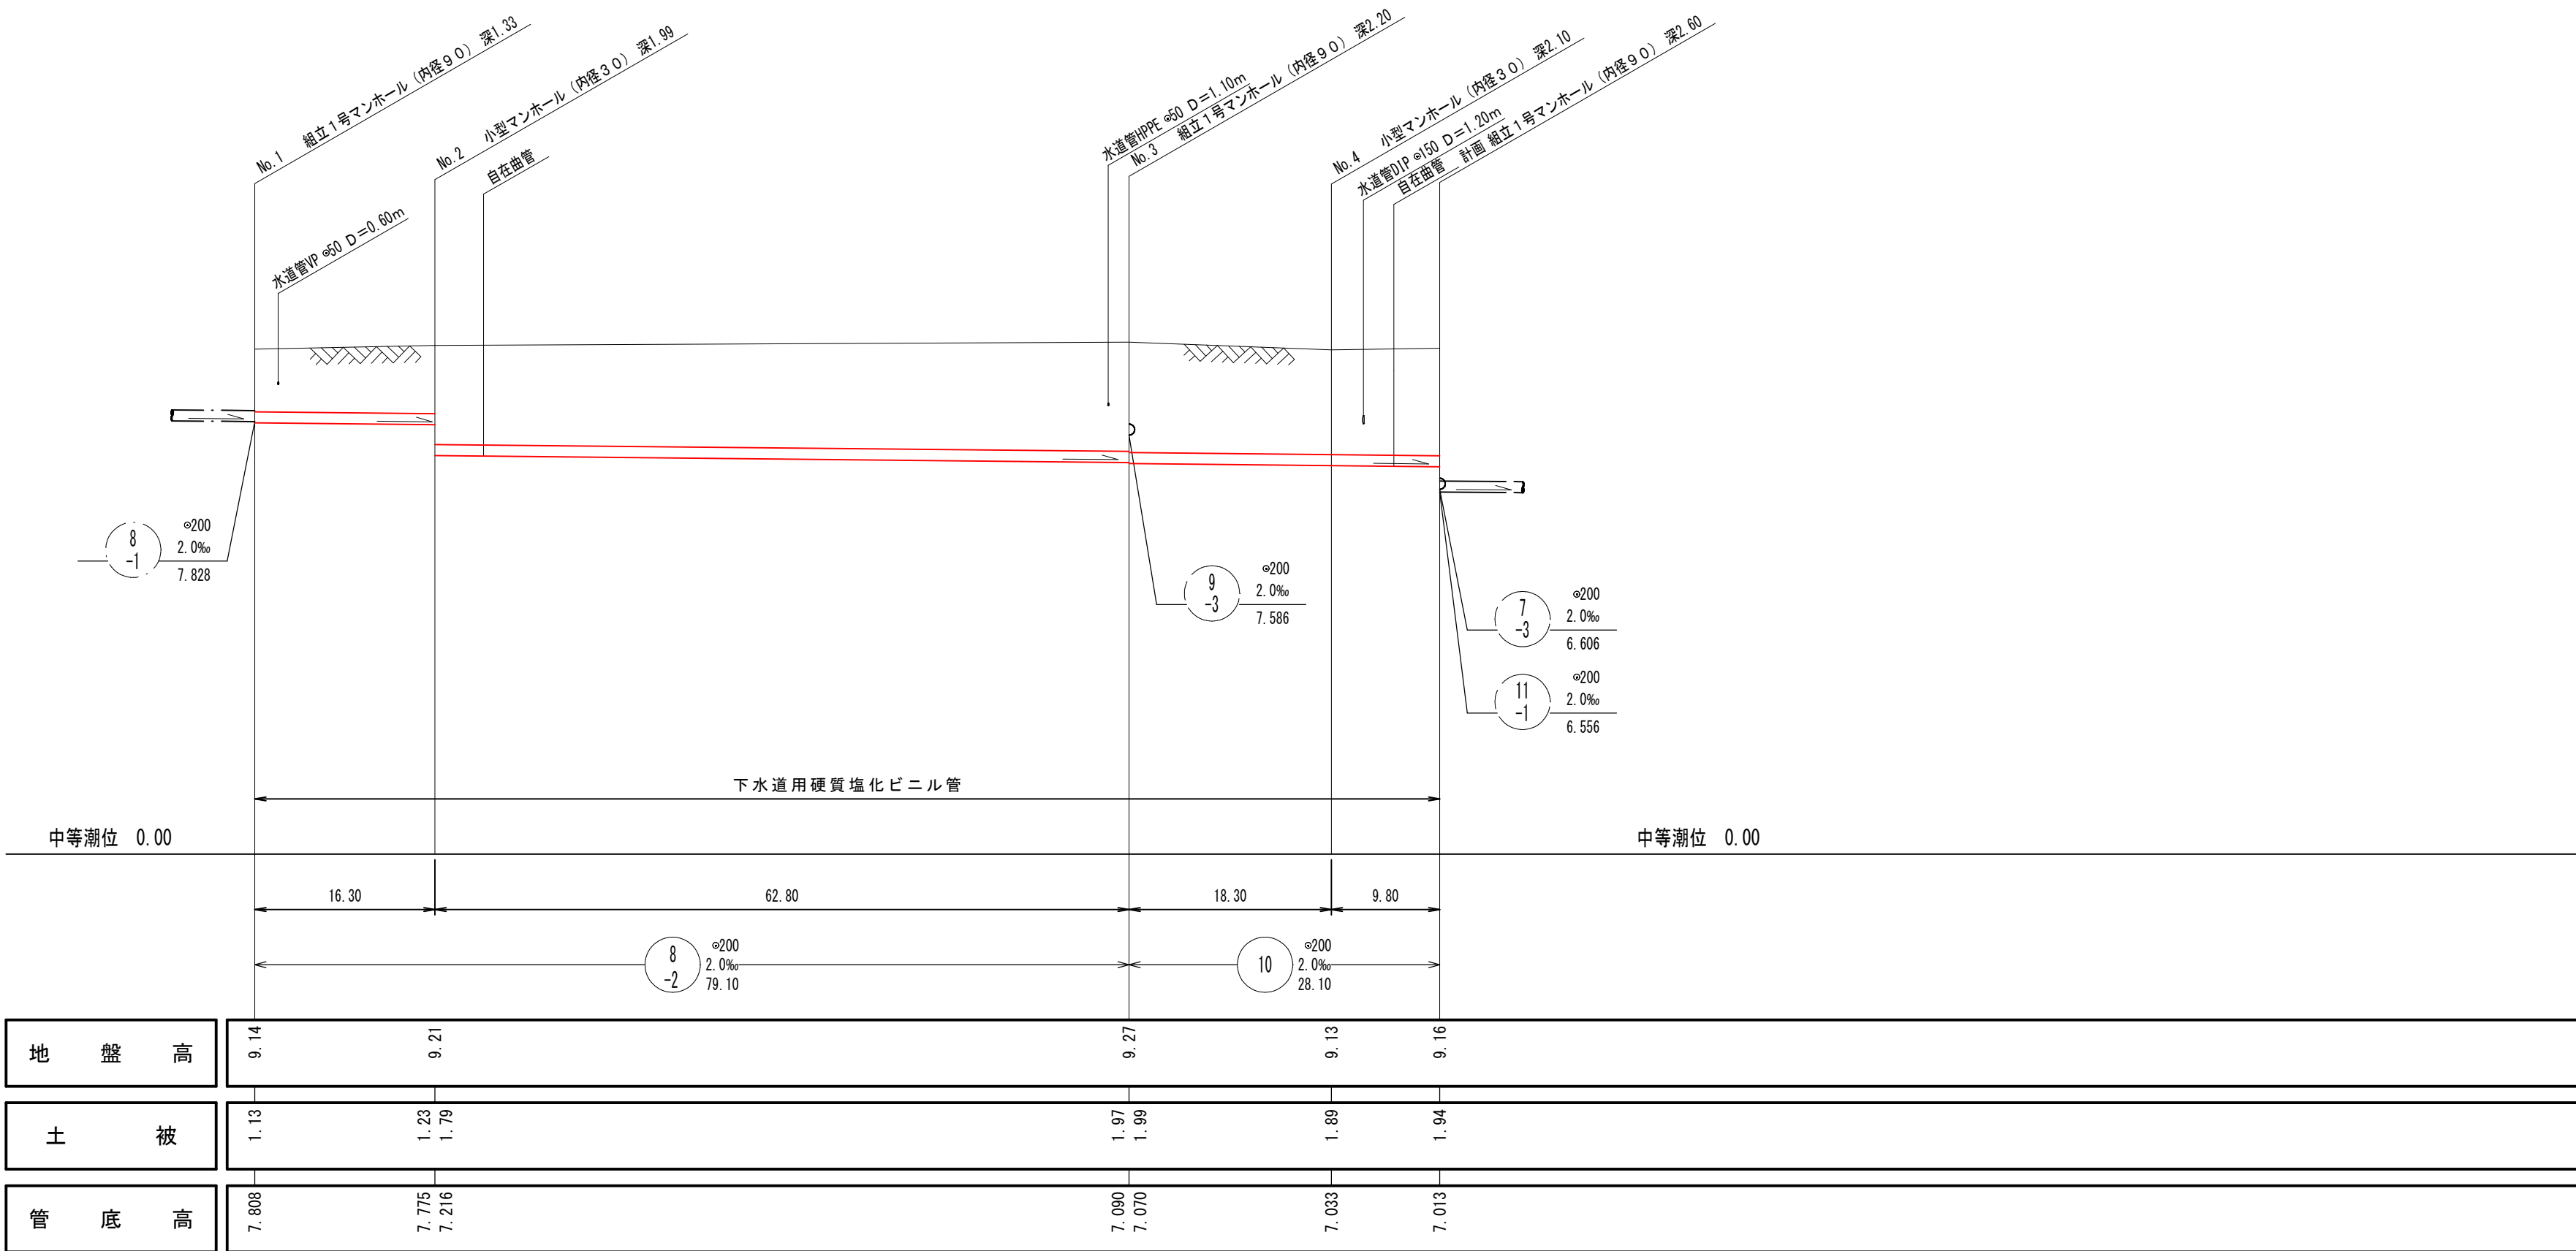


推定土質柱状図

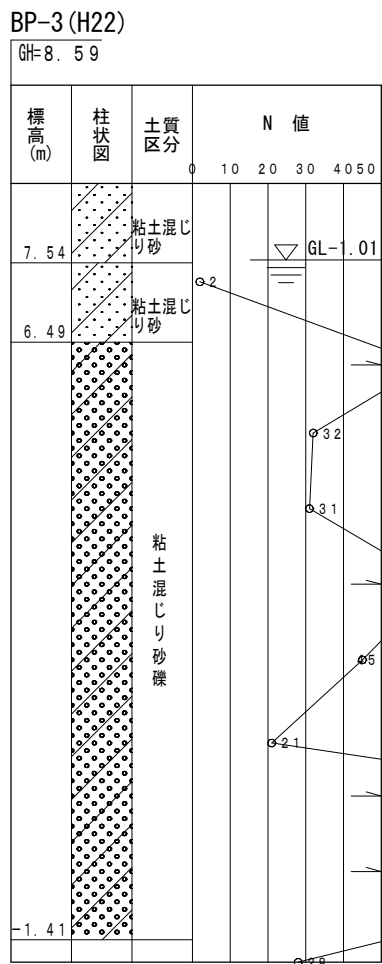


系統図

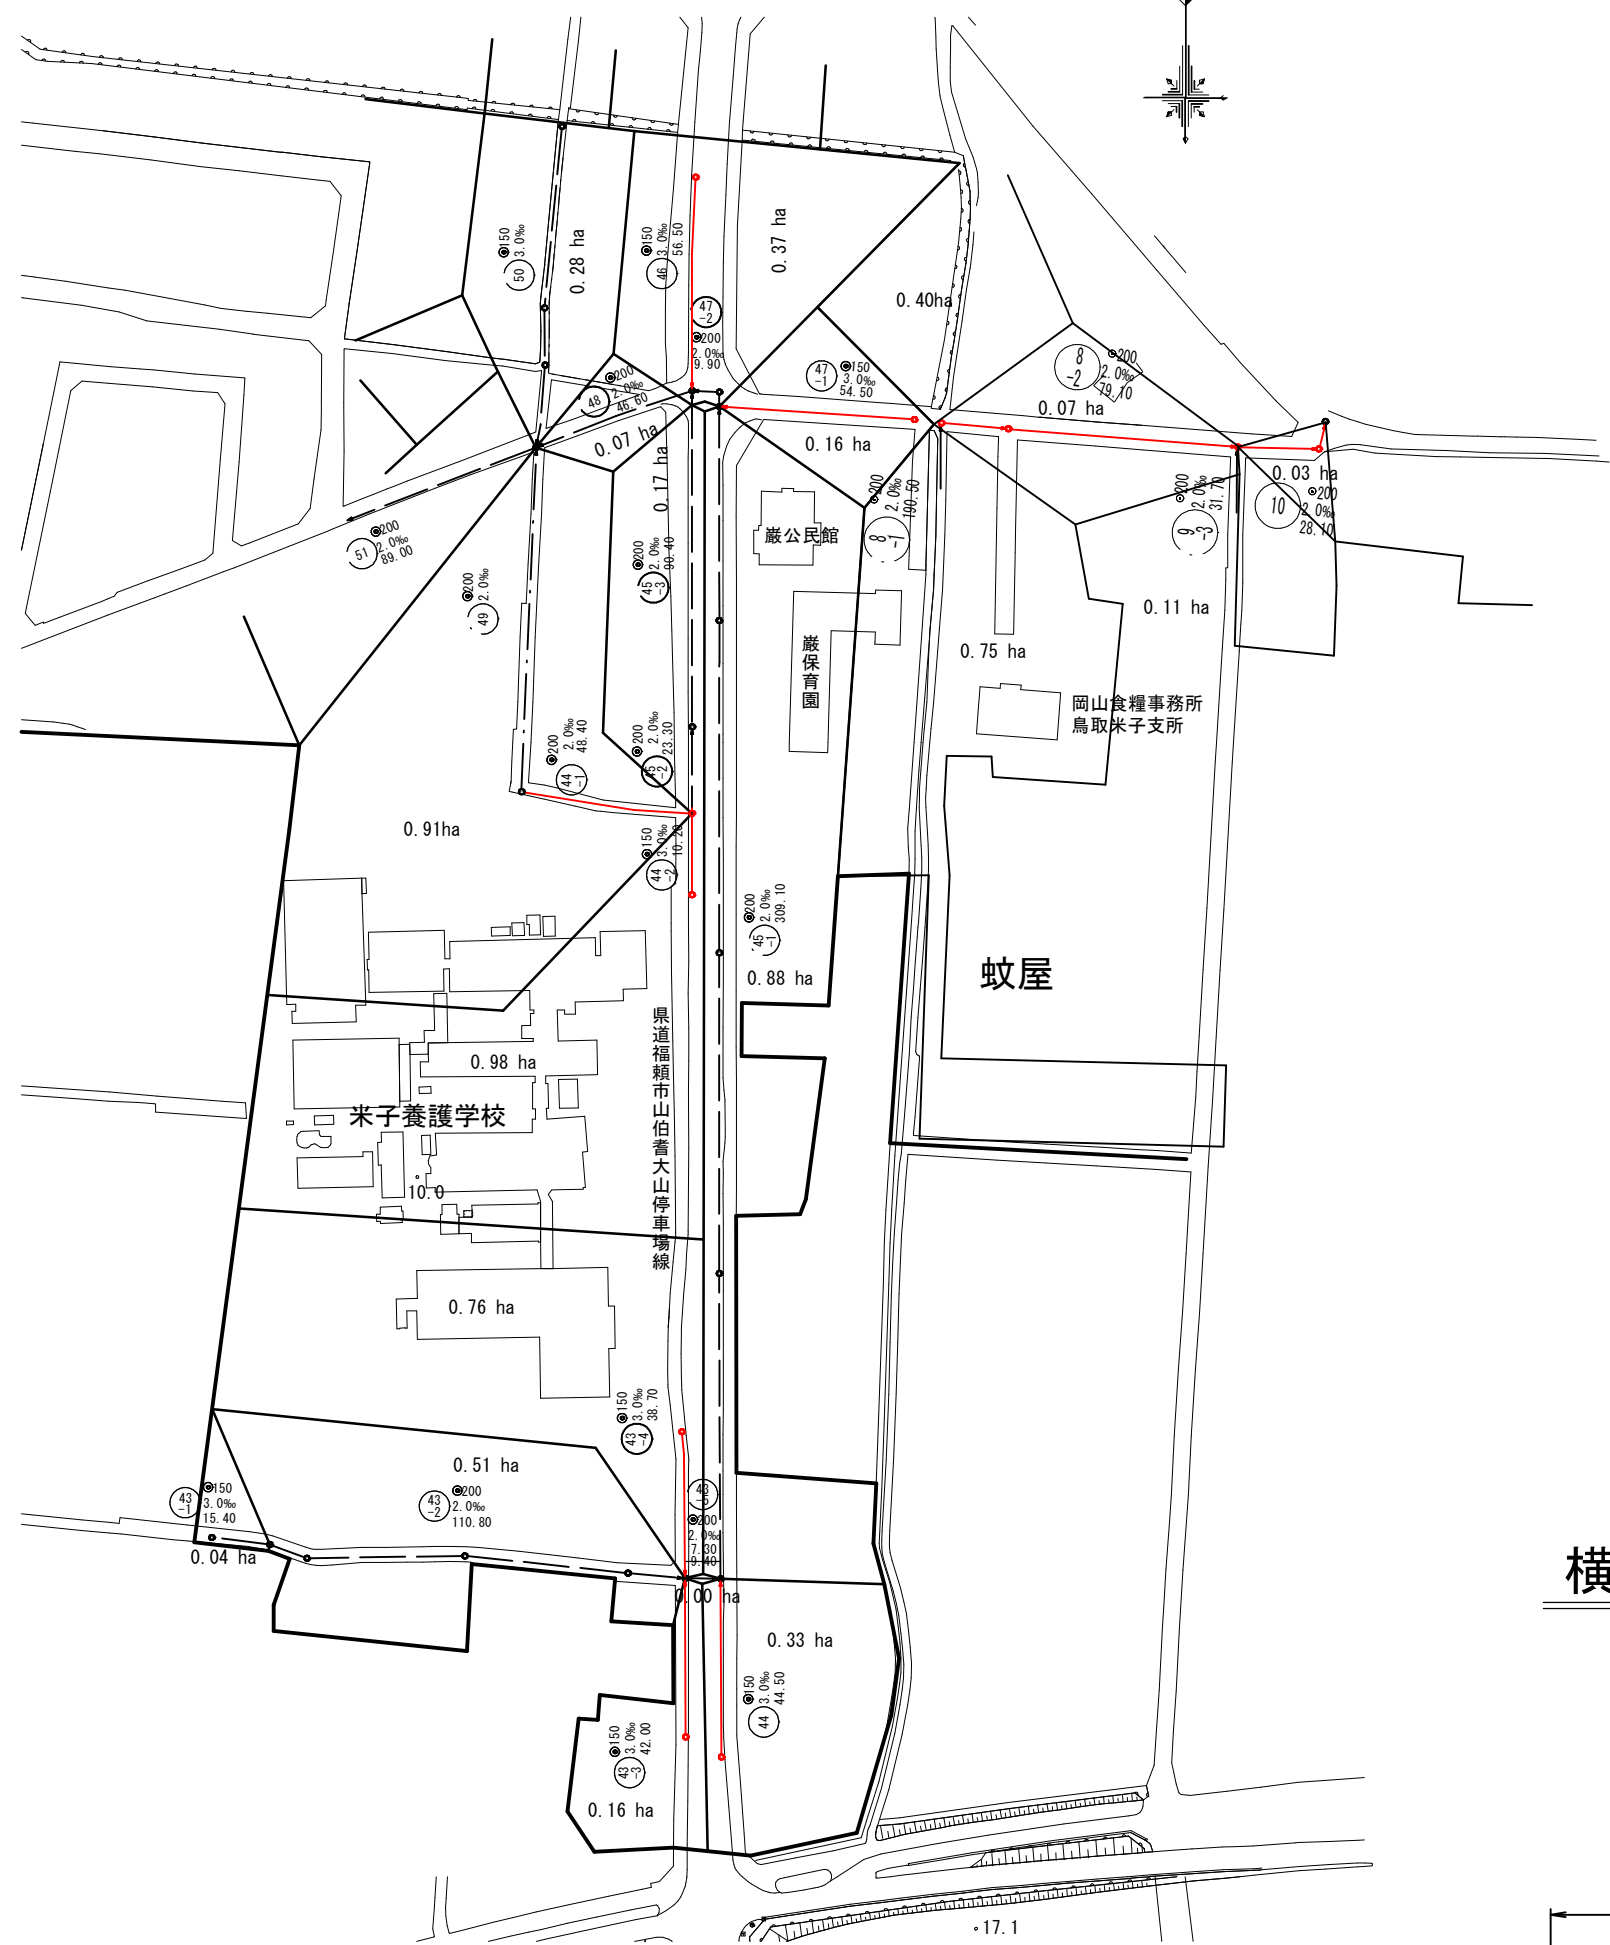

横断面図 縮尺 1/100

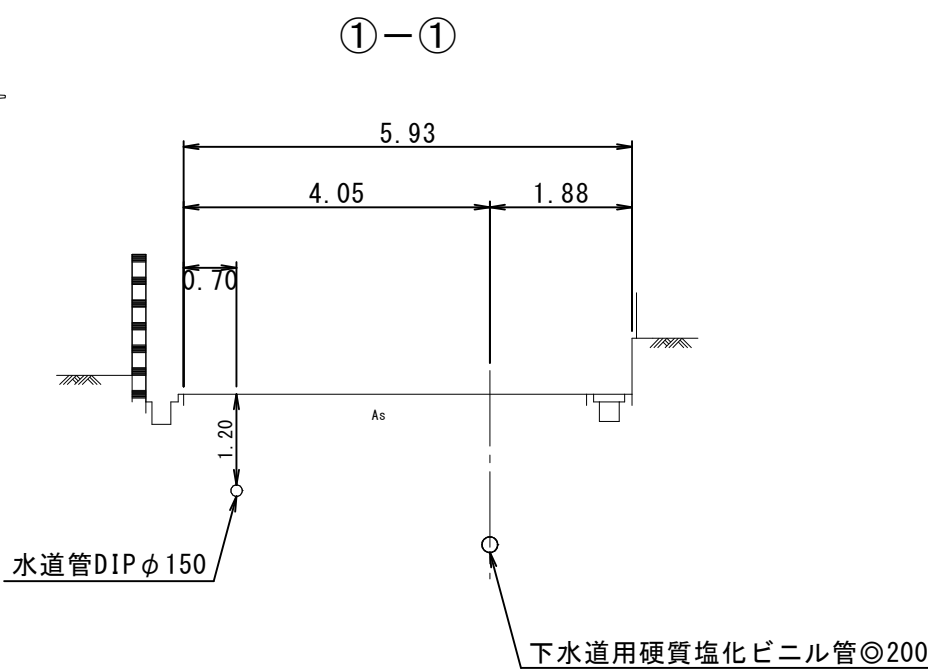

推定土質柱状図

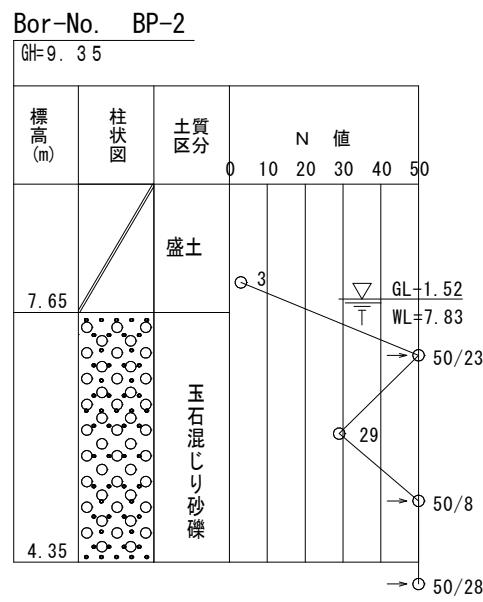


注・取付管については内径○センチメートル
センテメートルを標準とする。

注・汚水については塩化カルシウム内径○センチメートル
深さハのセンチメートルを標準とする。


注・標準仕様書による「下水道工事」

水 準 基 標（東京湾中等潮位による）			
所 在 地		真 高	備 考
町 名	目 標		
皆生温泉 三 丁 目	皆生処理場内	メートル 4.760	
外浜系統 蚊屋処理分区分			
件 名	蚊屋枝線その9工事		
図 名	系統図・線路詳細図・横断面図		
縮 尺	図 示	図 番	1/9
調 整 年 月 日	令和	年	月 日
設 計 者 氏 名			
米 子 市 下 水 道 部			

平面図 縮尺1/500

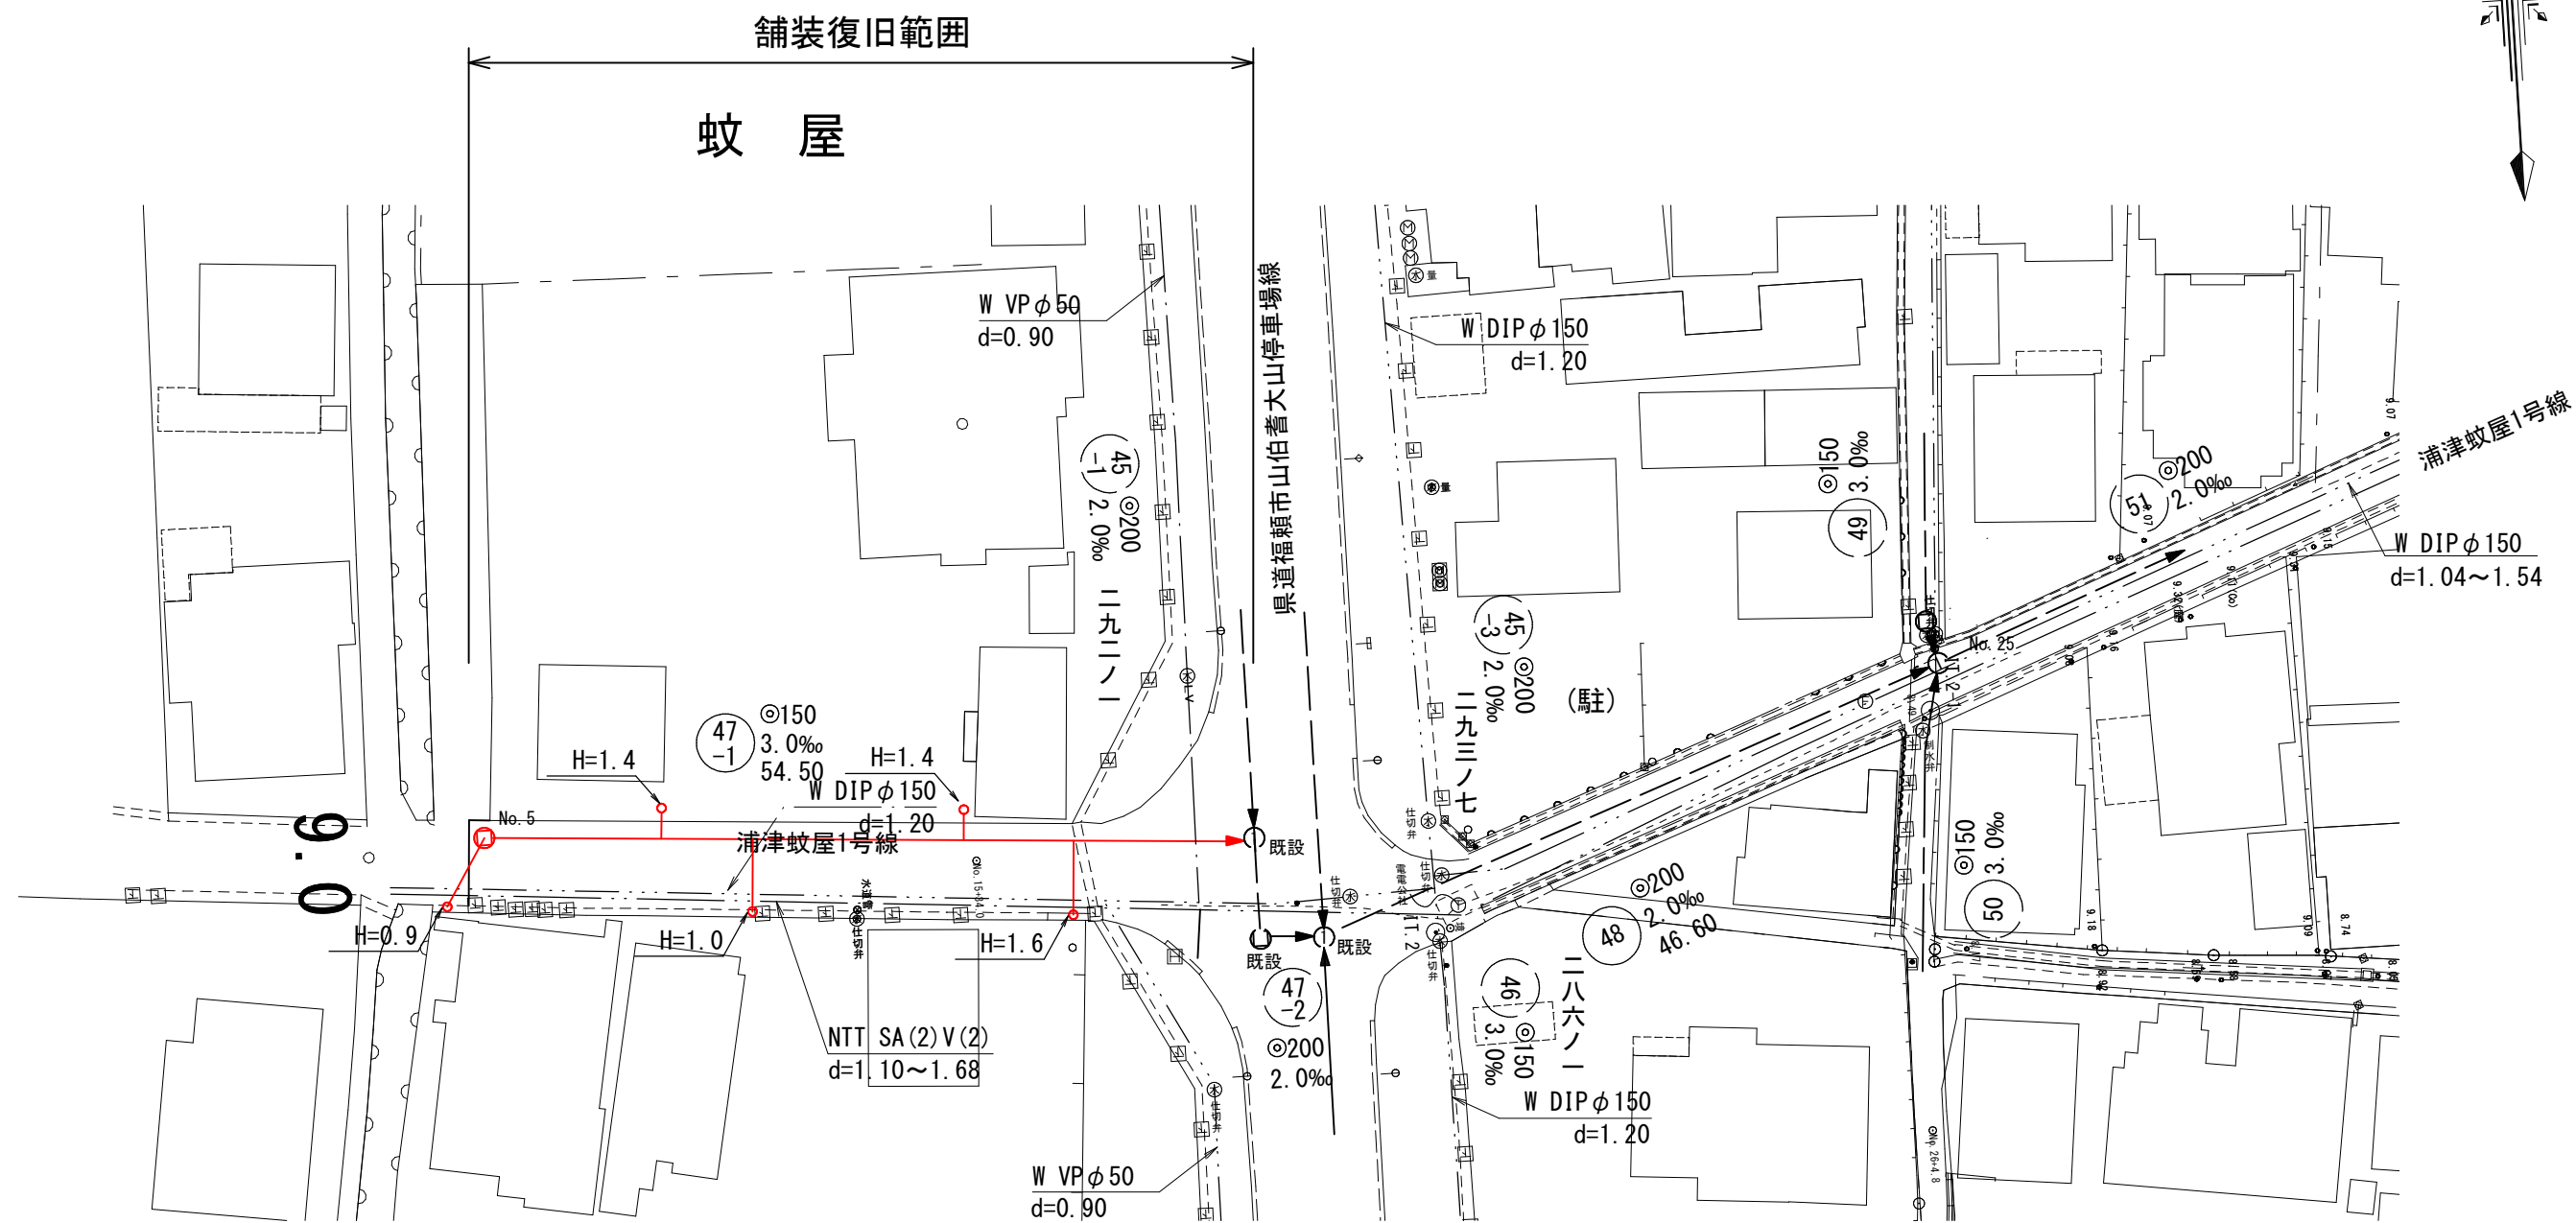

横断面図 縮尺 1/100

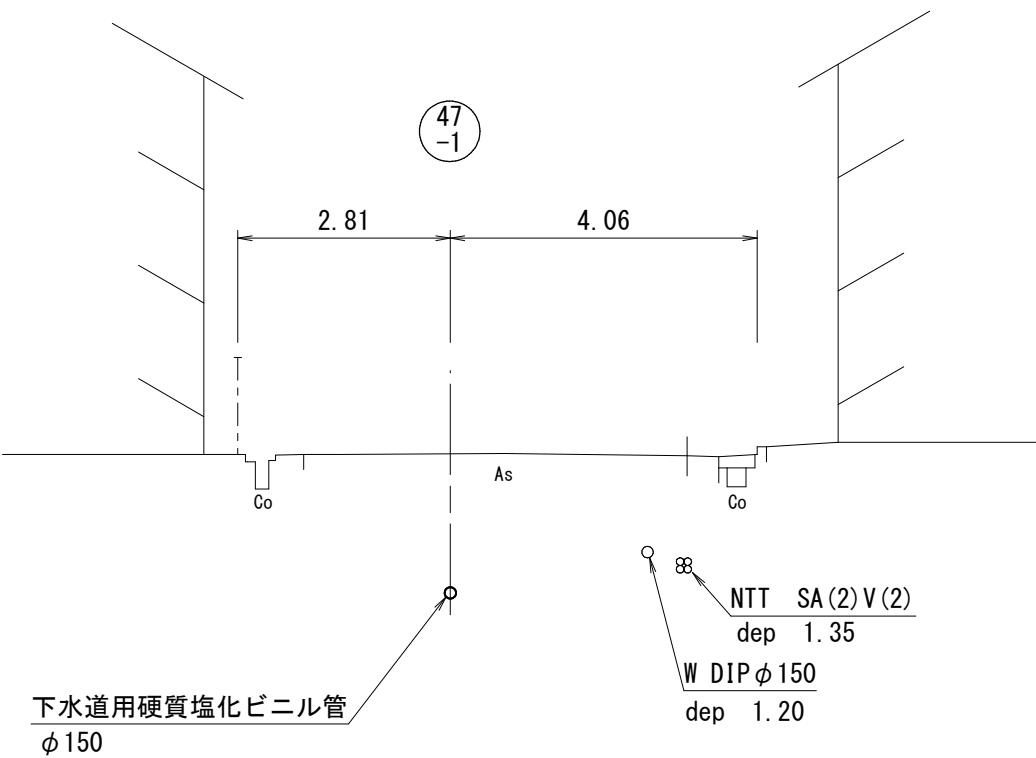


線路詳細図

47
-1

横断面図

縦断面図 縦尺1/100 縮尺 横尺1/500

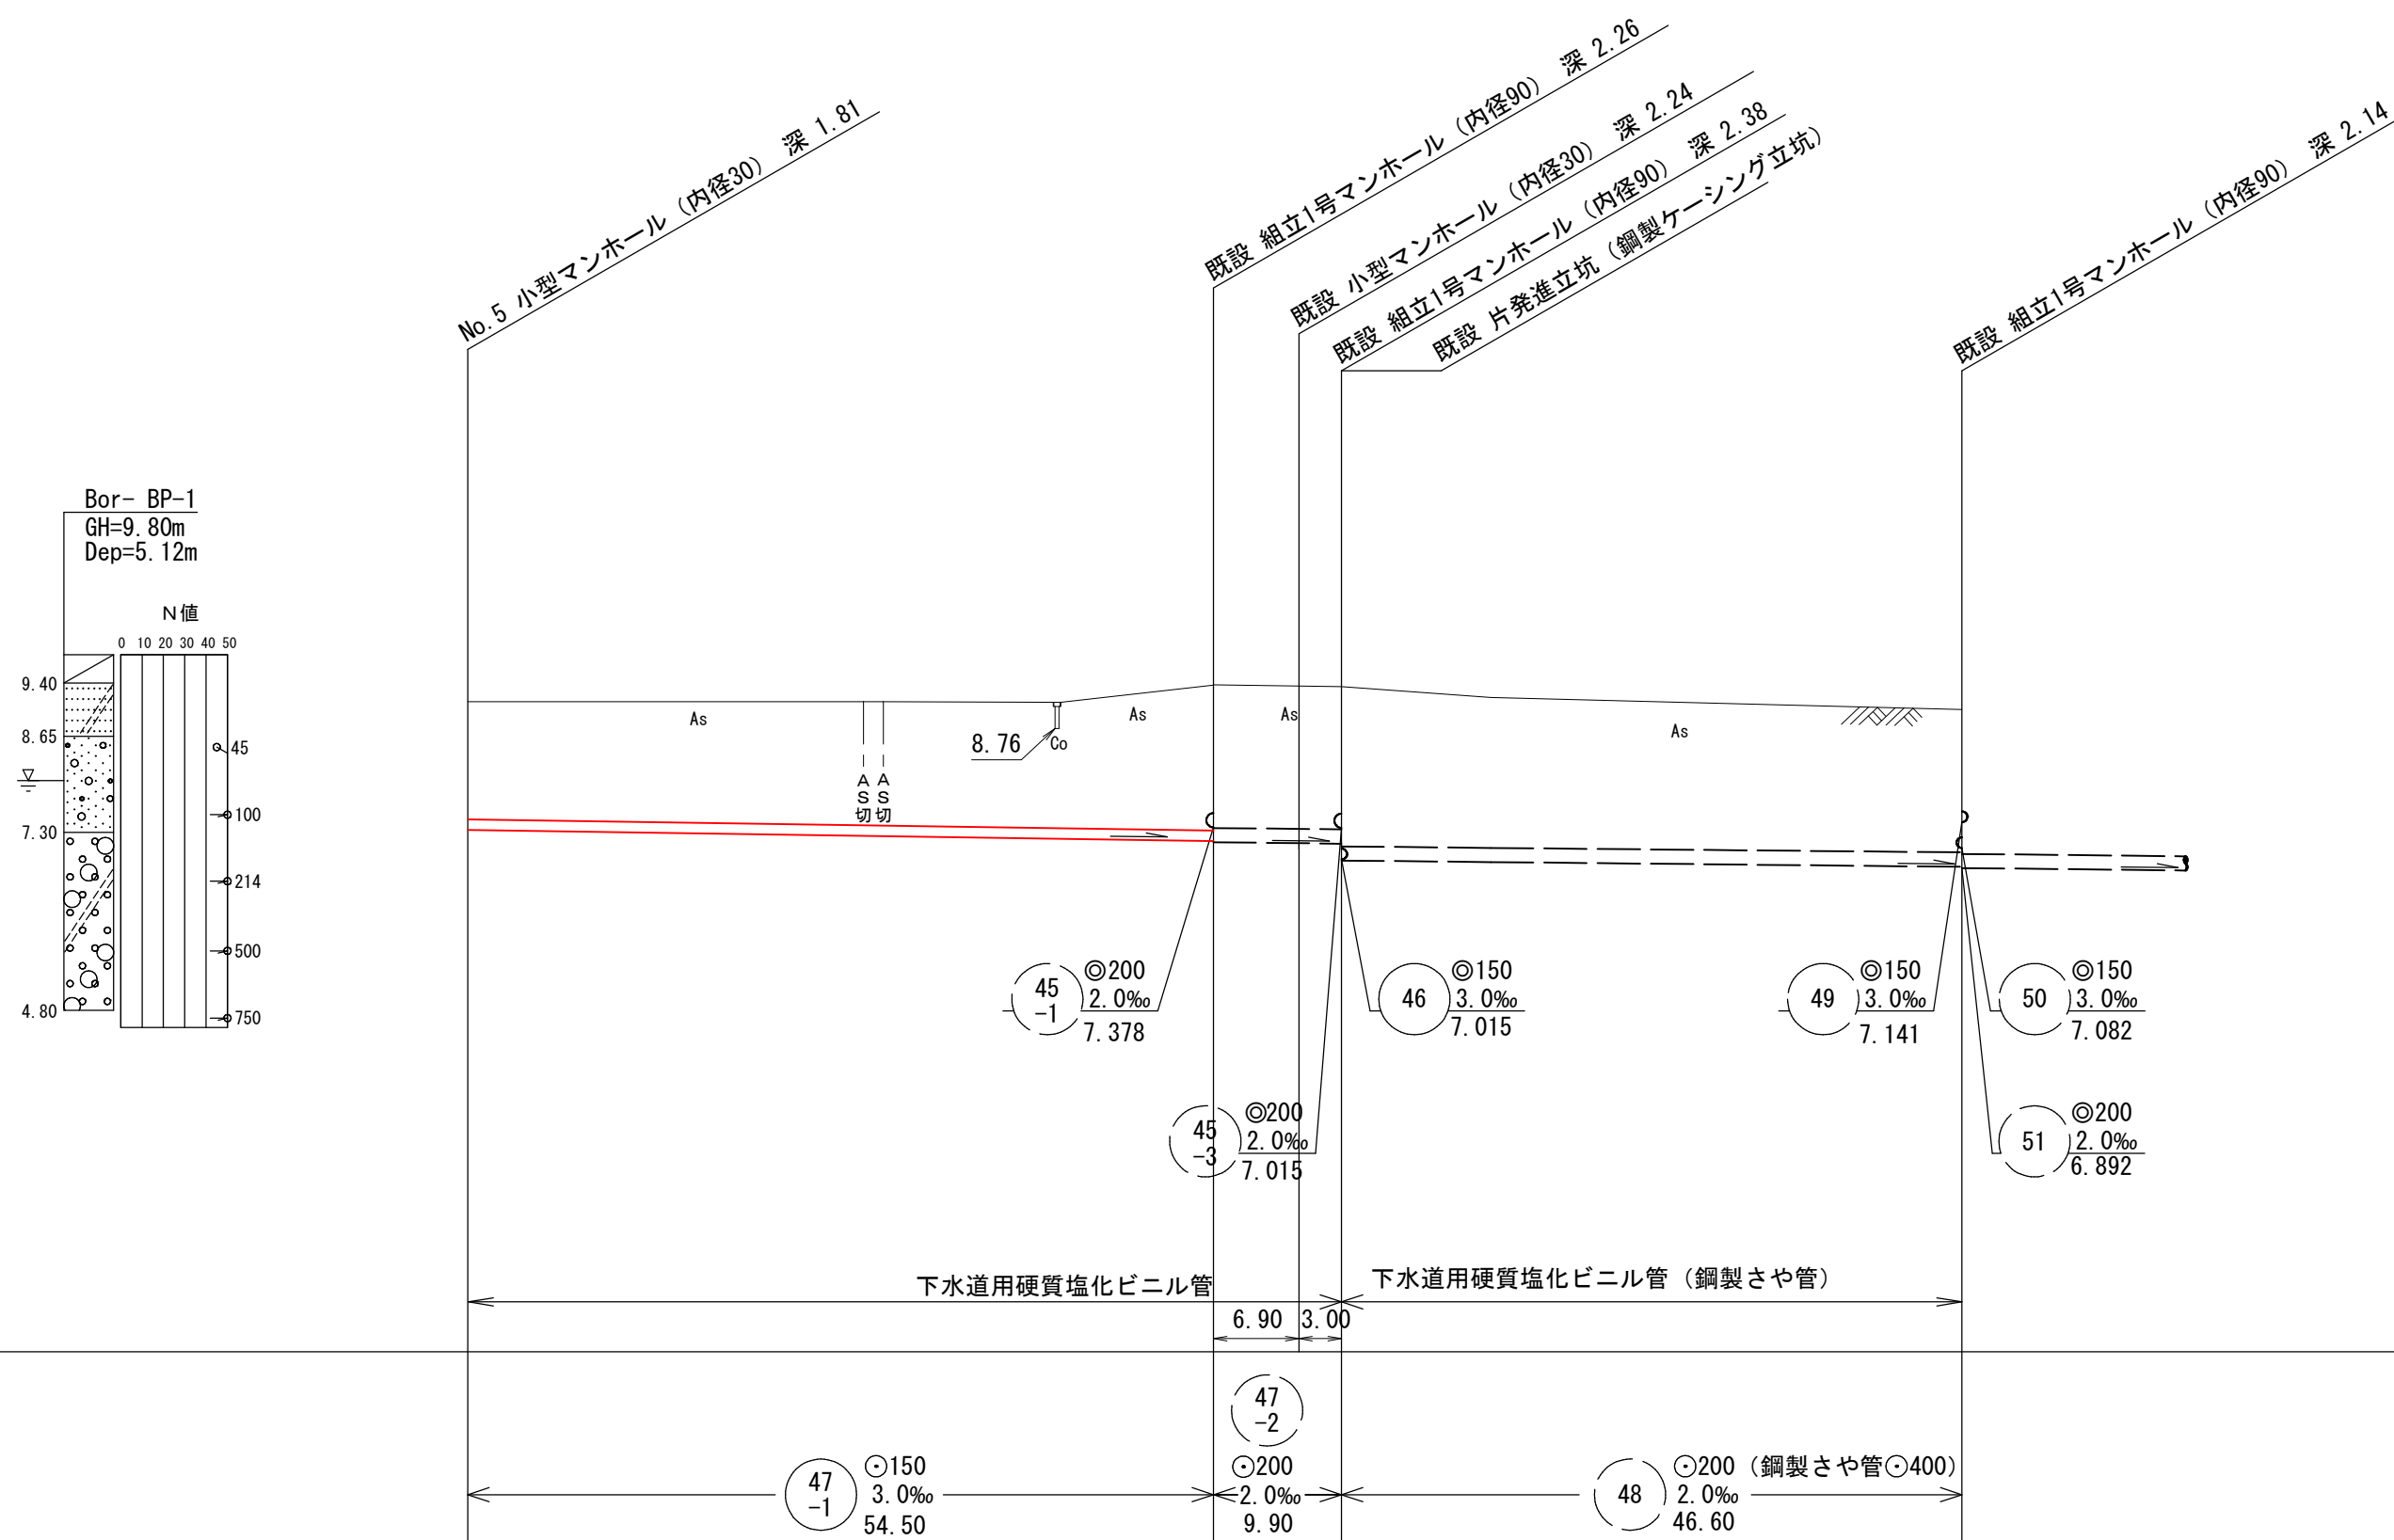


中等潮位 0.000

地盤高	9.14	9.41	9.38	9.38	9.03
土被	1.65	2.05	2.04	2.17 (2.07)	(1.82) 1.91
管底高	7.324	7.171 7.151	7.137 7.131	7.005	6.912

注・施工については「下水道工事標準仕様書」による。
注・汚水樹については塩ビ樹（内径二〇センチメートル）を標準とする。
注・取付管については内径一〇センチメートルを標準とする。
注・書きは土被りとする。

外浜系統 蚊屋処理分区				
件 名		蚊屋枝線その9工事		
図 名		線路詳細図・横断面図		
縮 尺		図 示		図 番
				2/9
調 査 年 月 日		令和 年 月 日		
設 計 者 氏 名				
米 子 市 下 水 道 部				



平面図 縮尺1/500

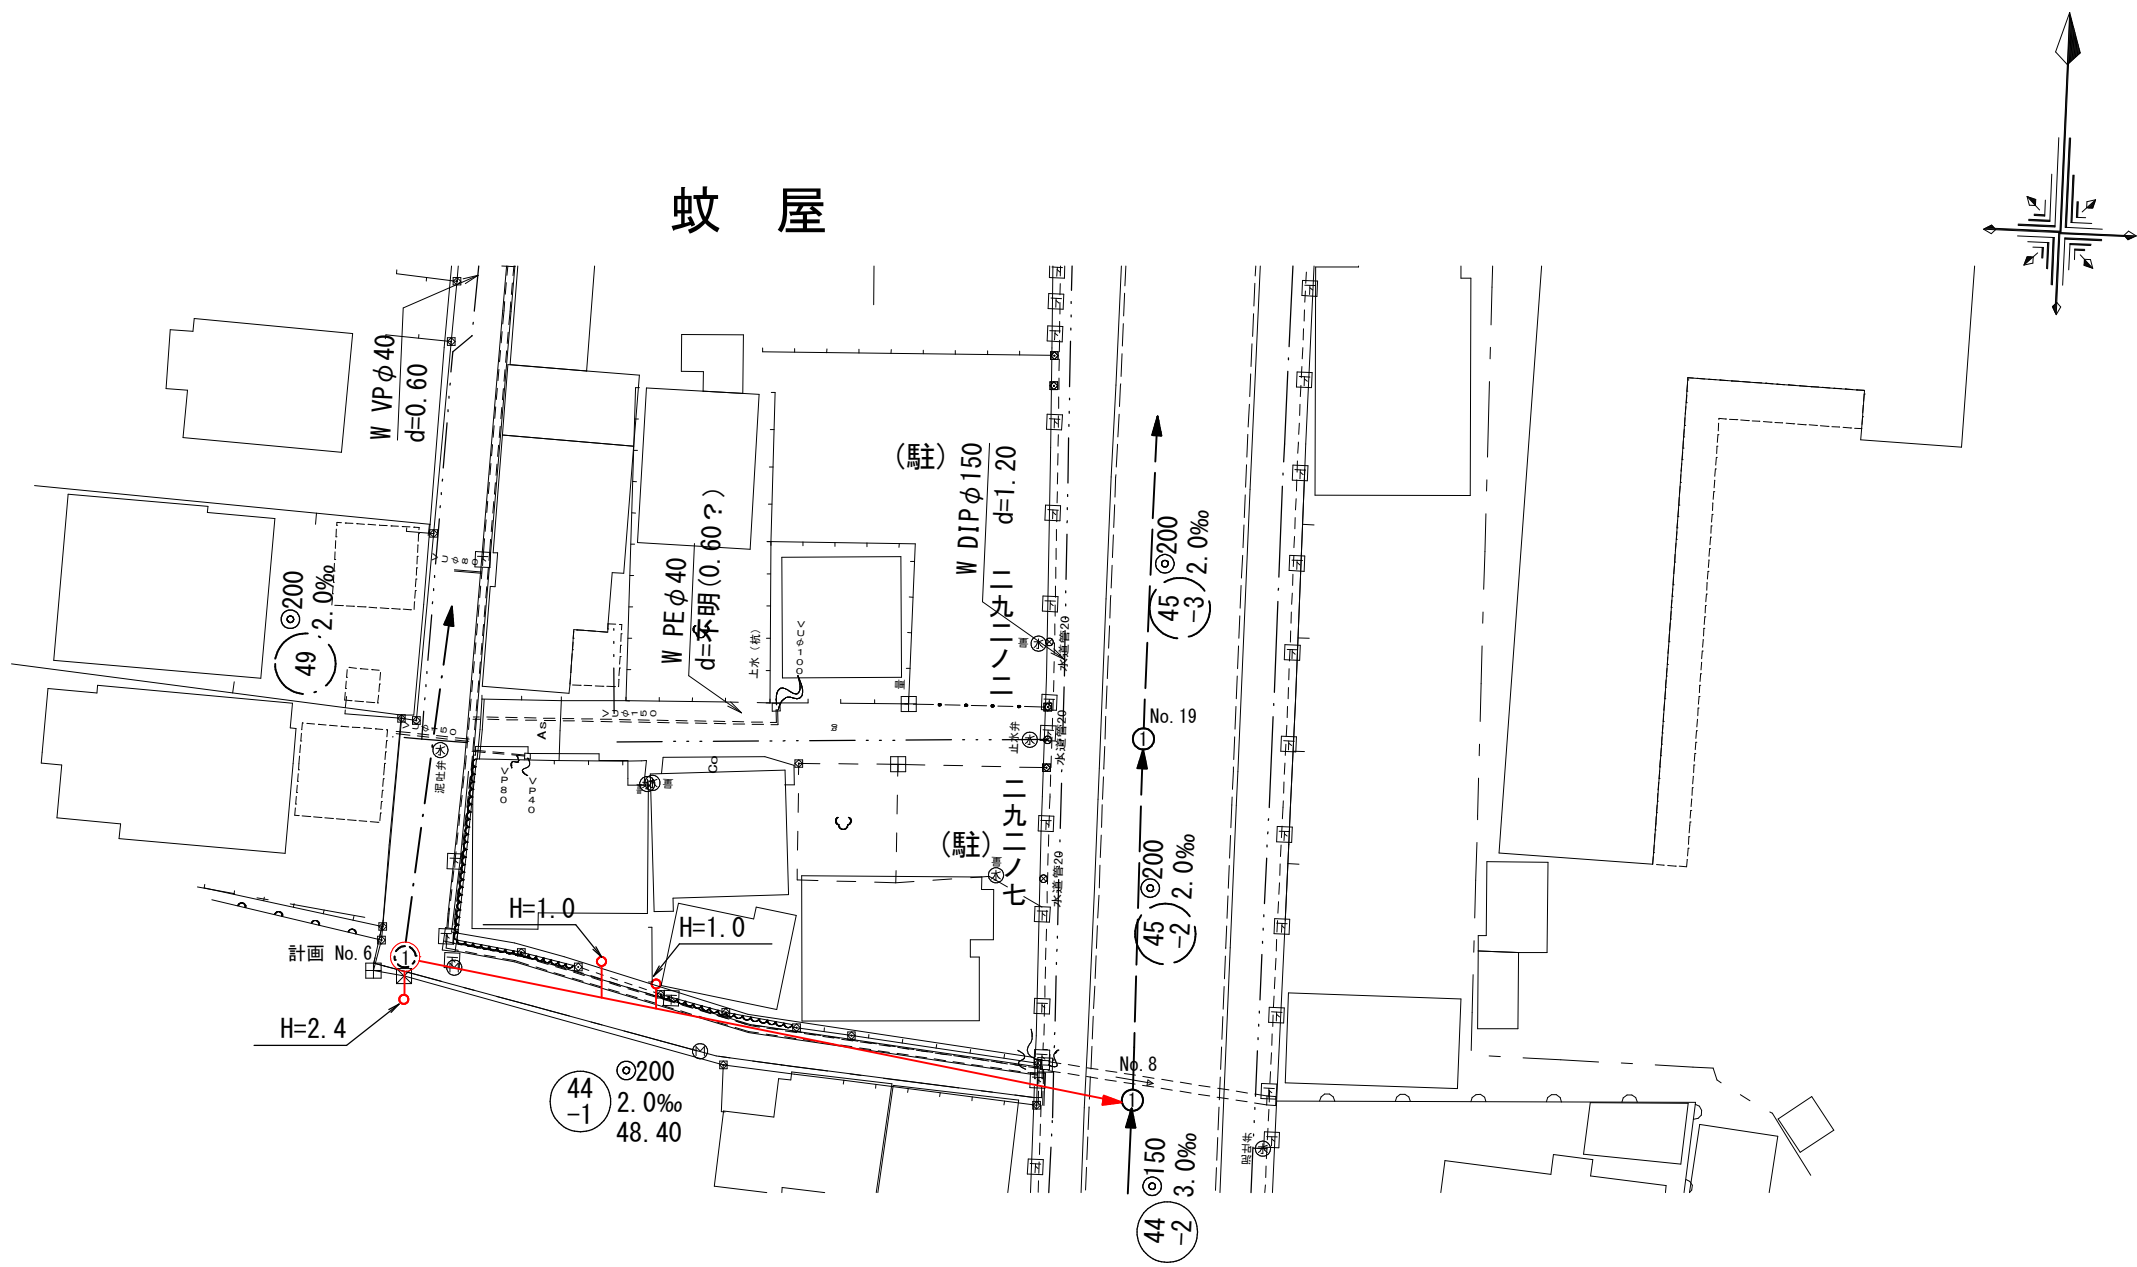

線路詳細図

(44-1)

縦断面図 縦1/100 縮尺 横1/500

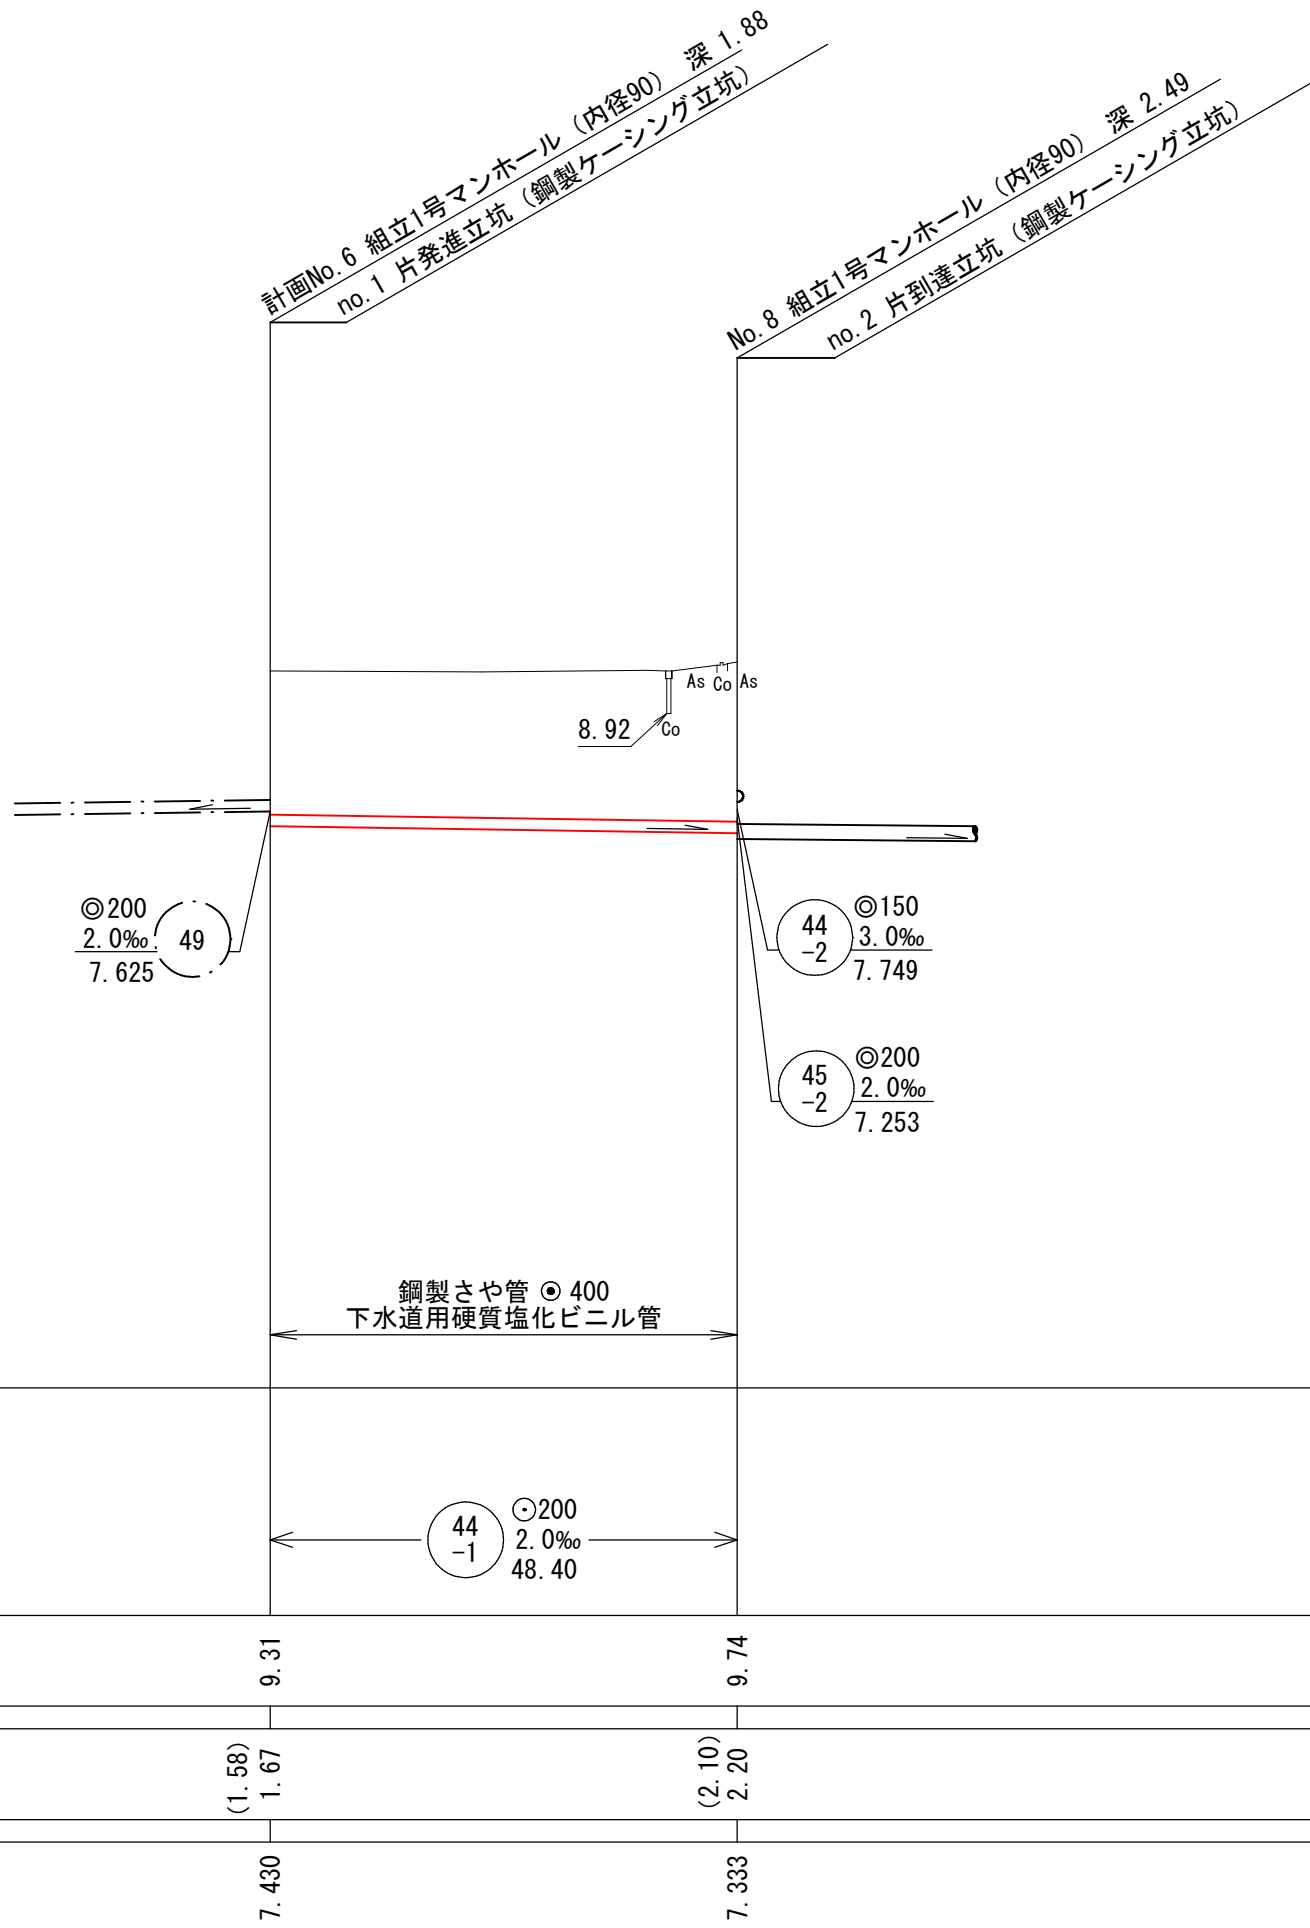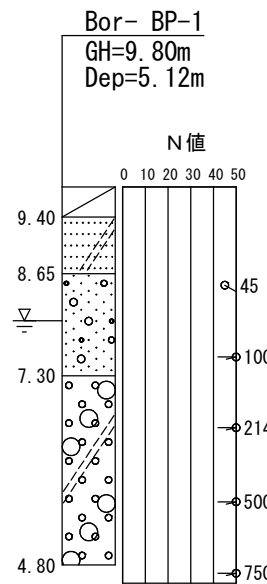

中等潮位 0.000


地盤高	
土被	
管底高	

注
・施工については「下水道工事標準仕様書」による。
注
・汚水線については塩ビ管（内径200センチメートル）を標準とする。
注
・取付管については内径100センチメートルを標準とする。


※（ ）内の数値は、鋼管土盛りを示す。

外浜系統 蚊屋処理分区				
件 名		蚊屋枝線その９工事		
図 名		線路詳細図		
縮 尺		図 示		図 番
				3／9
調 査 年 月 日		令和 年 月 日		
設 計 者 氏 名				
米 子 市 下 水 道 部				

平面図 縮尺1/500

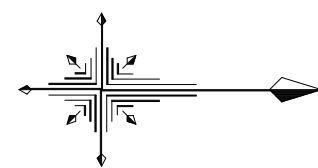


線路詳細図


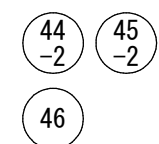


横断面図

横断面図 縮尺 1/100

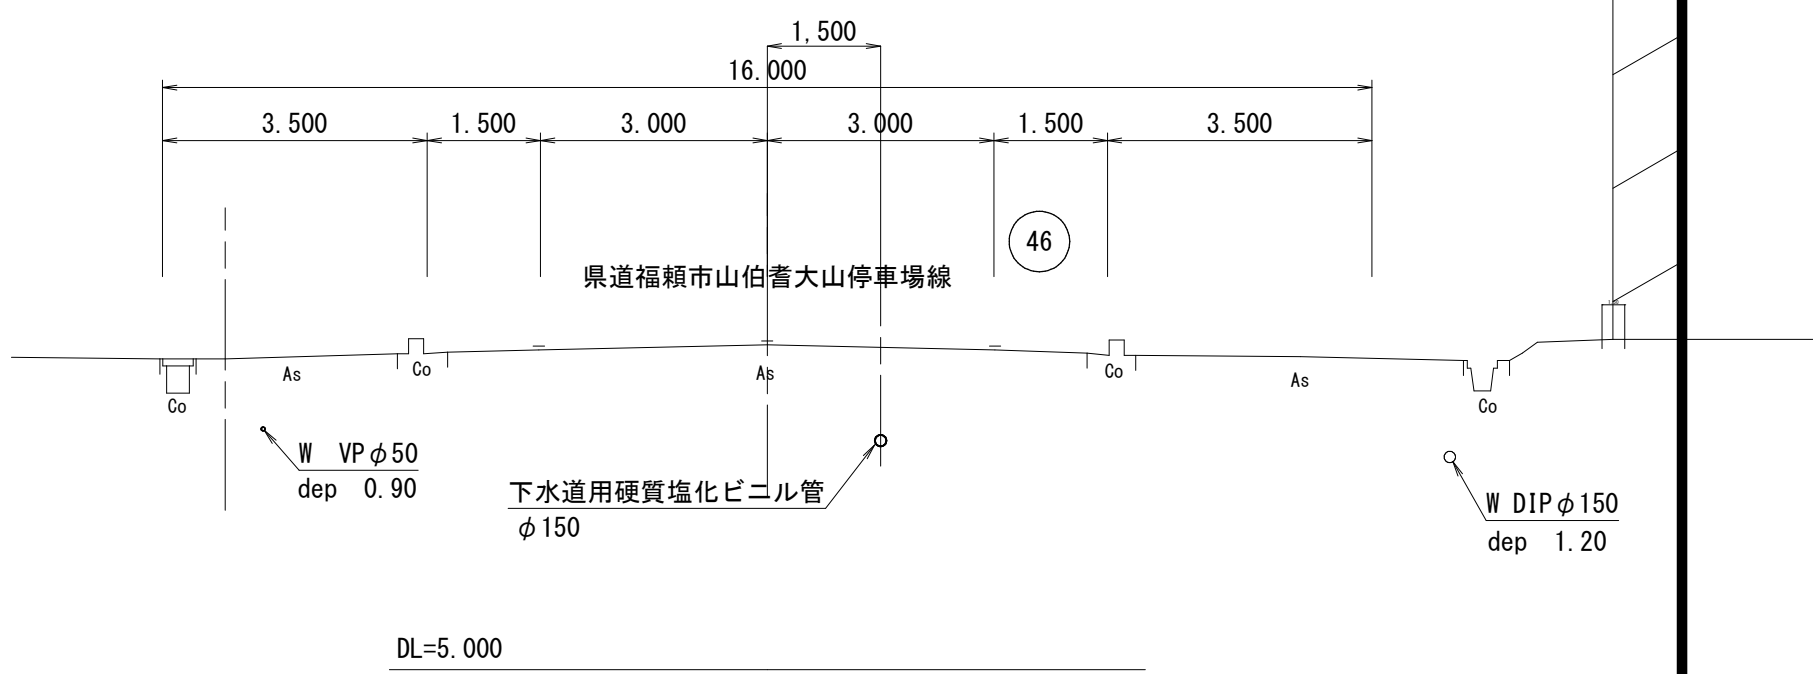

縦断面図 縦尺1/100 縮尺 横1/500

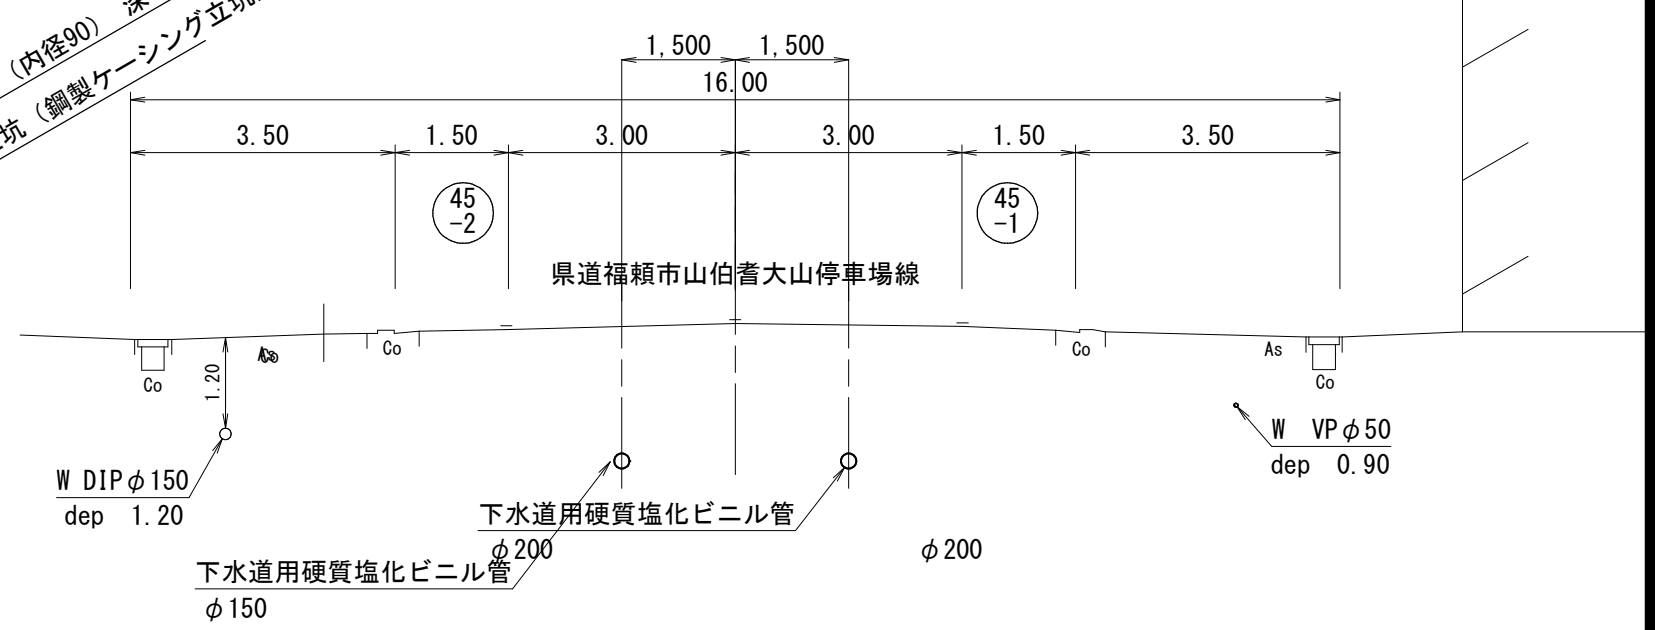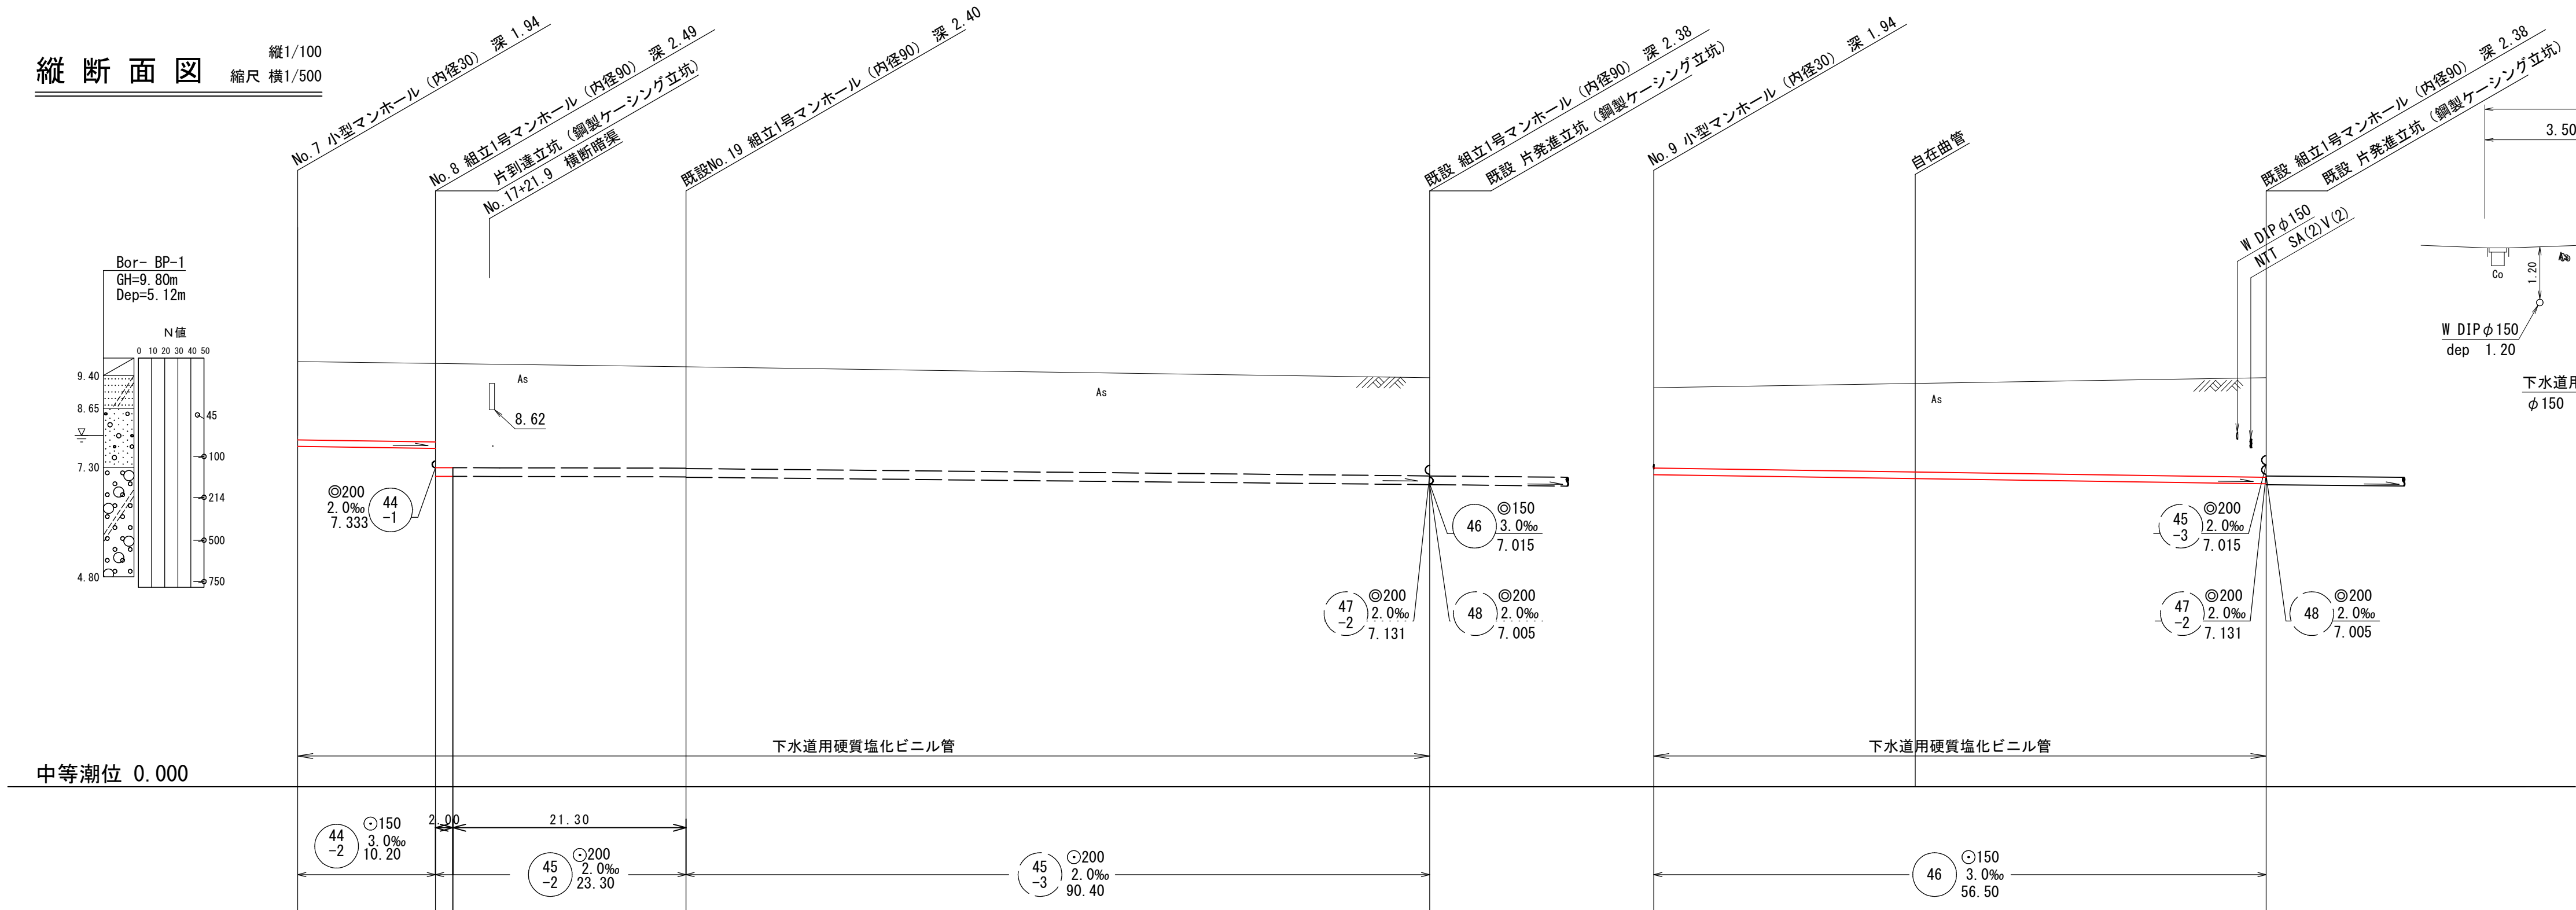


地盤高	9.72	9.74	9.60	9.38	9.12	9.38
土被	1.79	1.84	2.19	2.16	1.78	2.21
管底高	7.780	7.749	7.206	7.015	7.185	7.015

注
・施工については「下水道工事標準仕様書」による。
・汚水幹については塩ビ管(内径二〇センチメートル)を標準とする。
・取付管については内径一〇センチメートルを標準とする。

外浜系統 蚊屋処理分区				
件 名		蚊屋枝線その9工事		
図 名		線路詳細図・横断面図		
縮 尺		図 示		図 番
				4／9
調 査 年 月 日		令和 年 月 日		
設 計 者 氏 名				
米 子 市 下 水 道 部				


平面図

縮尺1/500

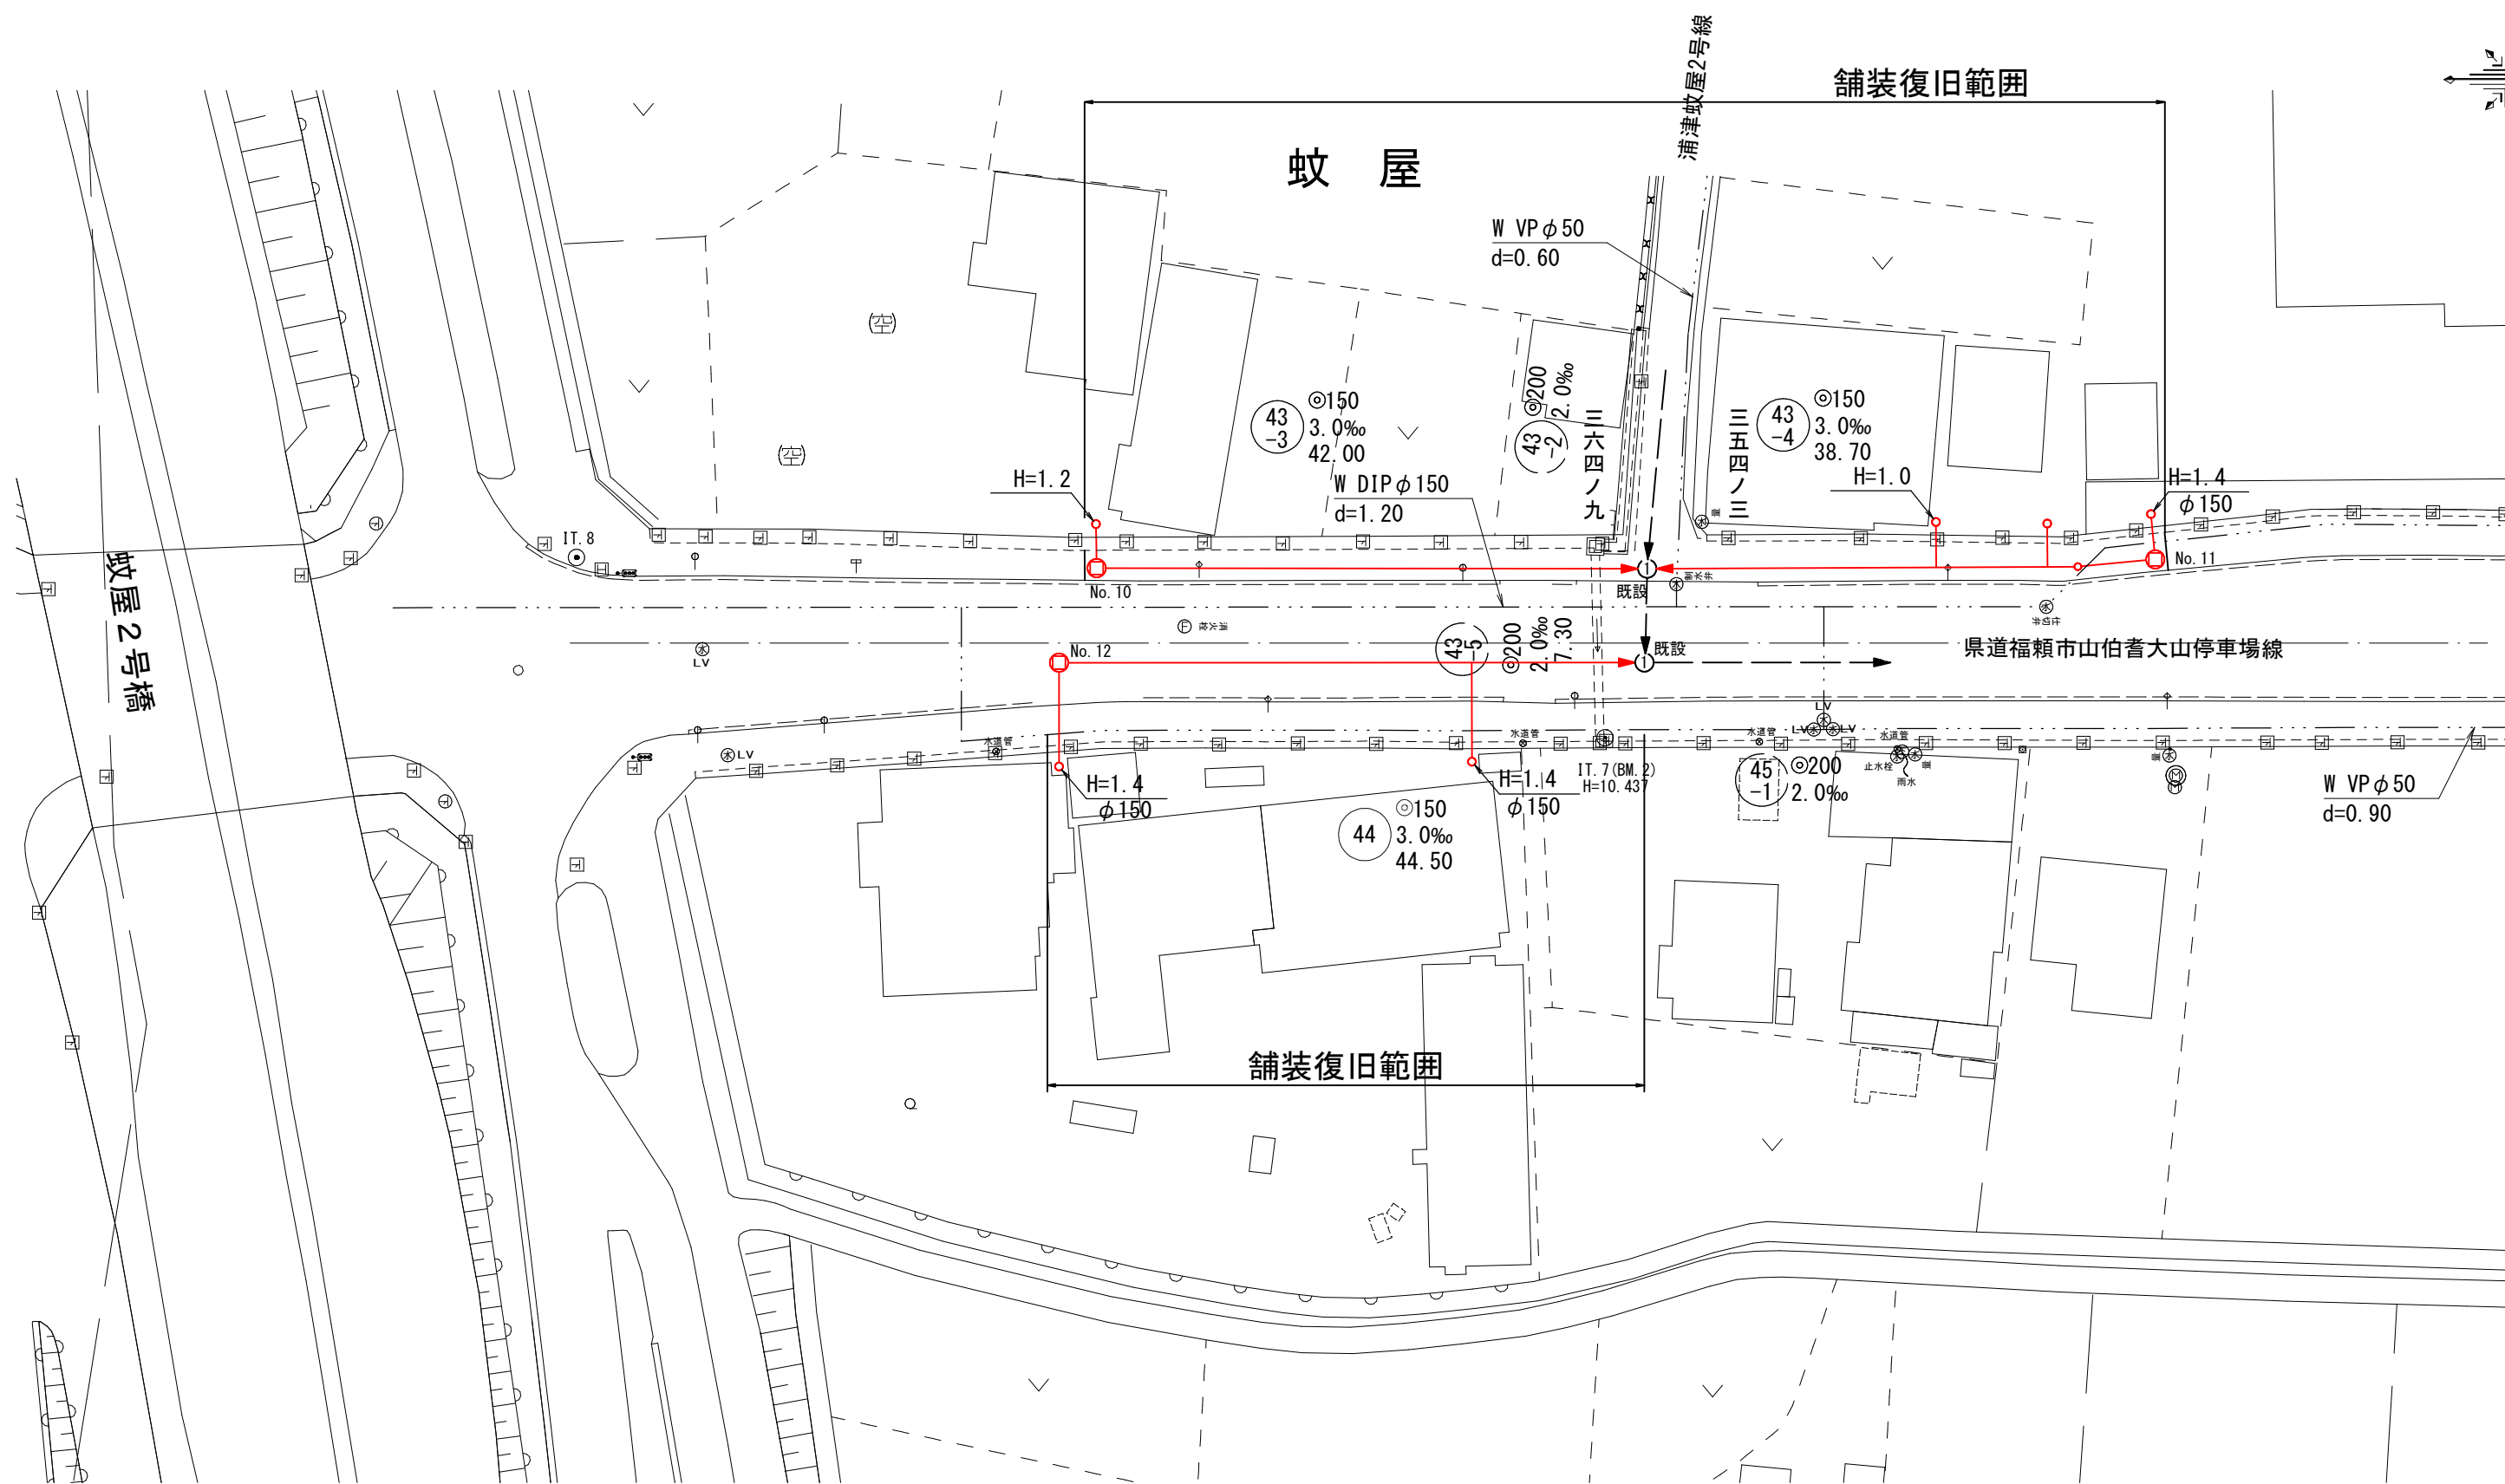


縦断面図

縦1/100
縮尺 横1/500

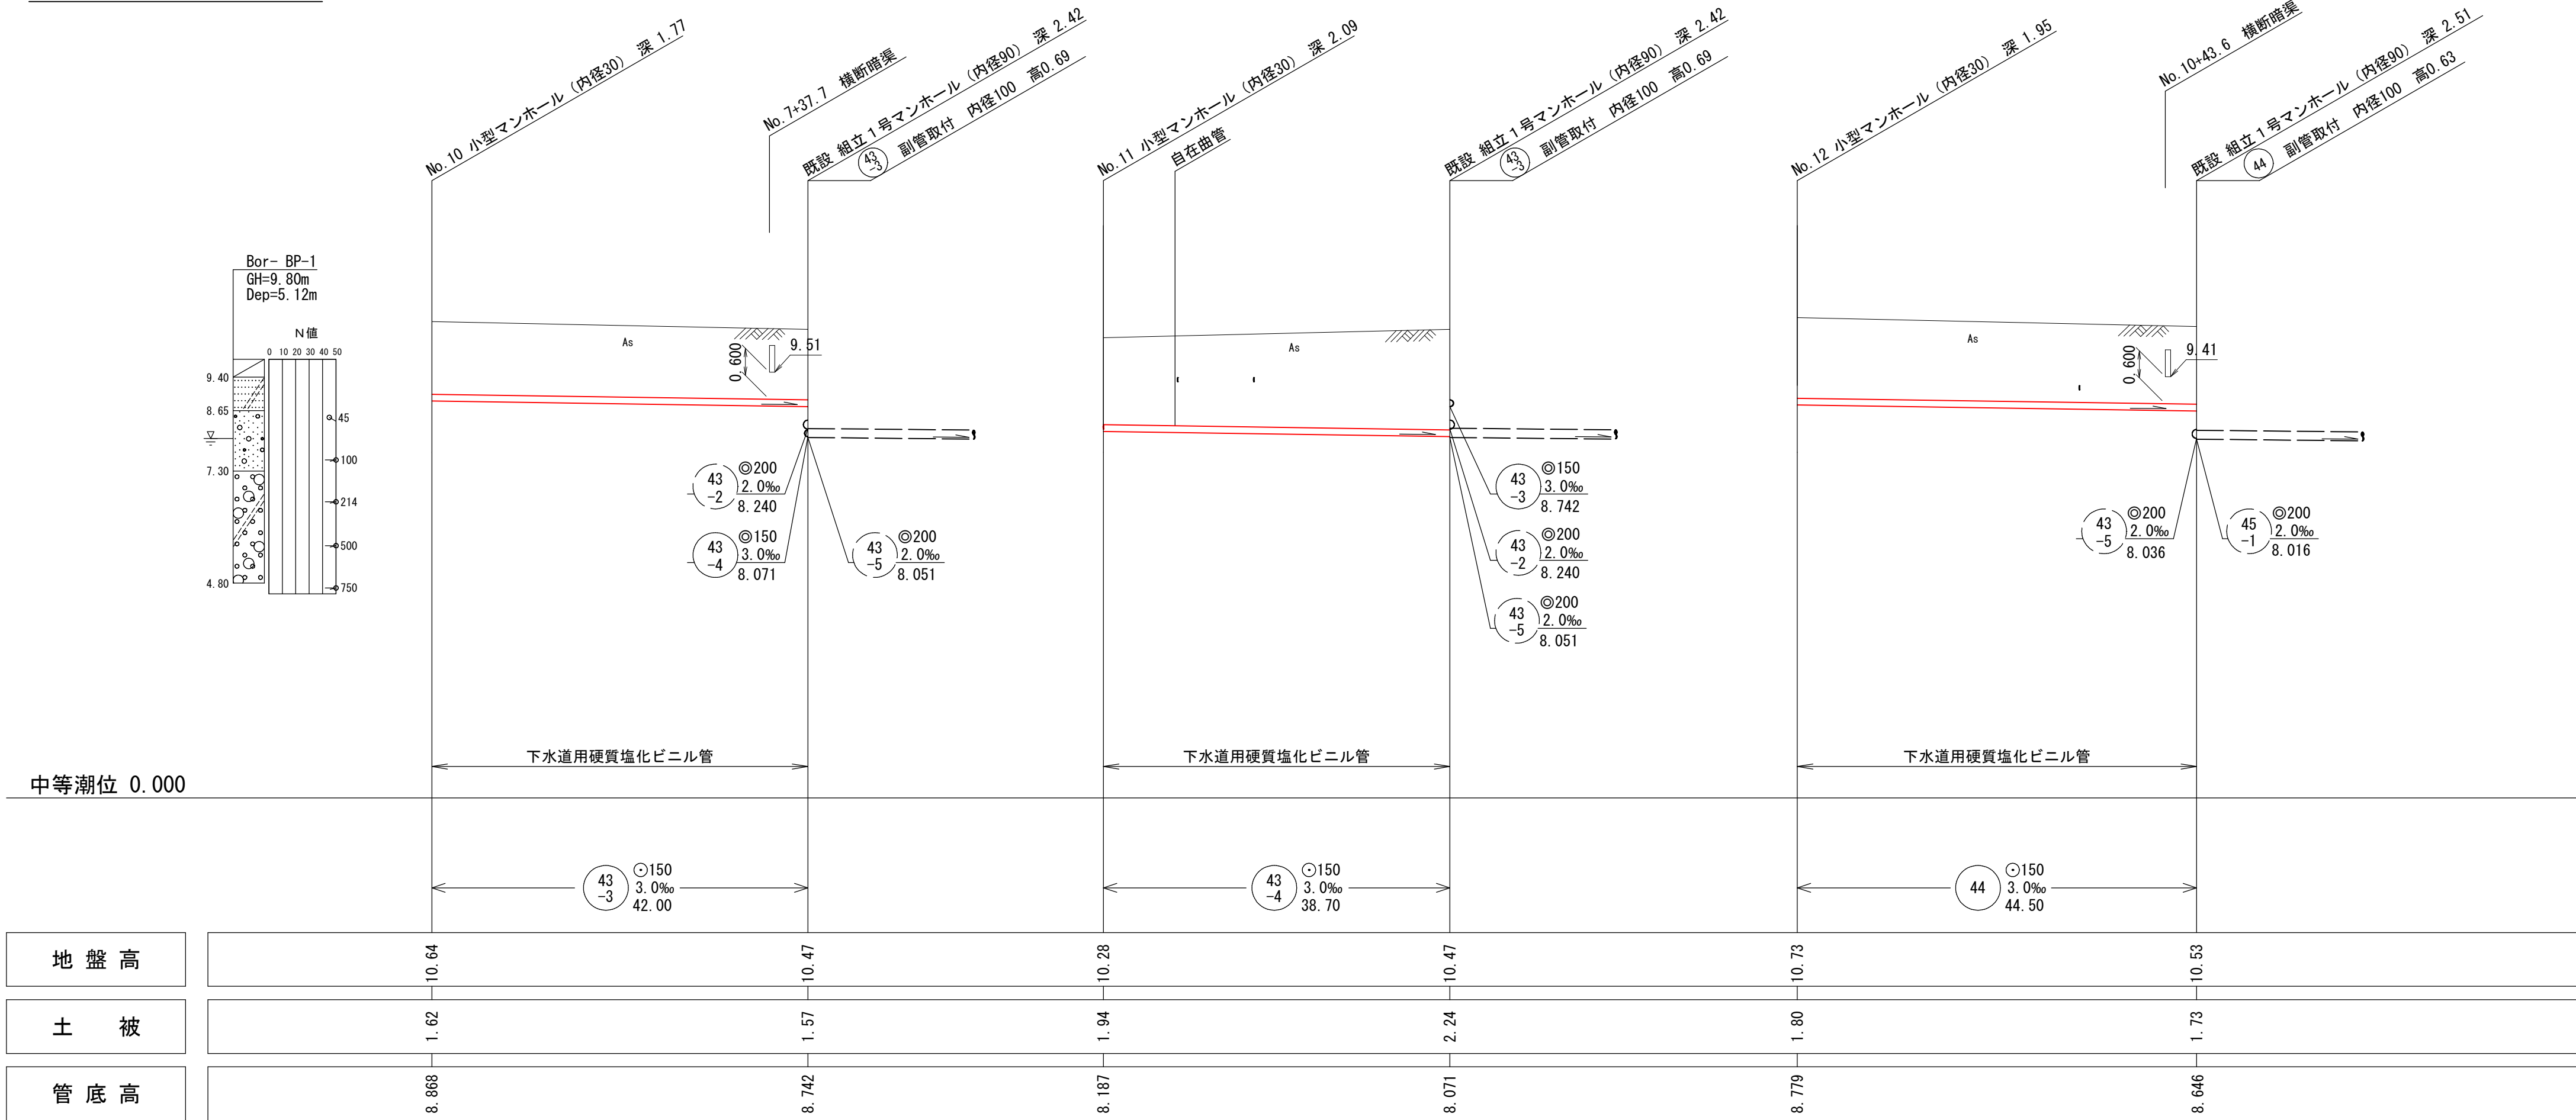

横断面図

縮尺 1/100

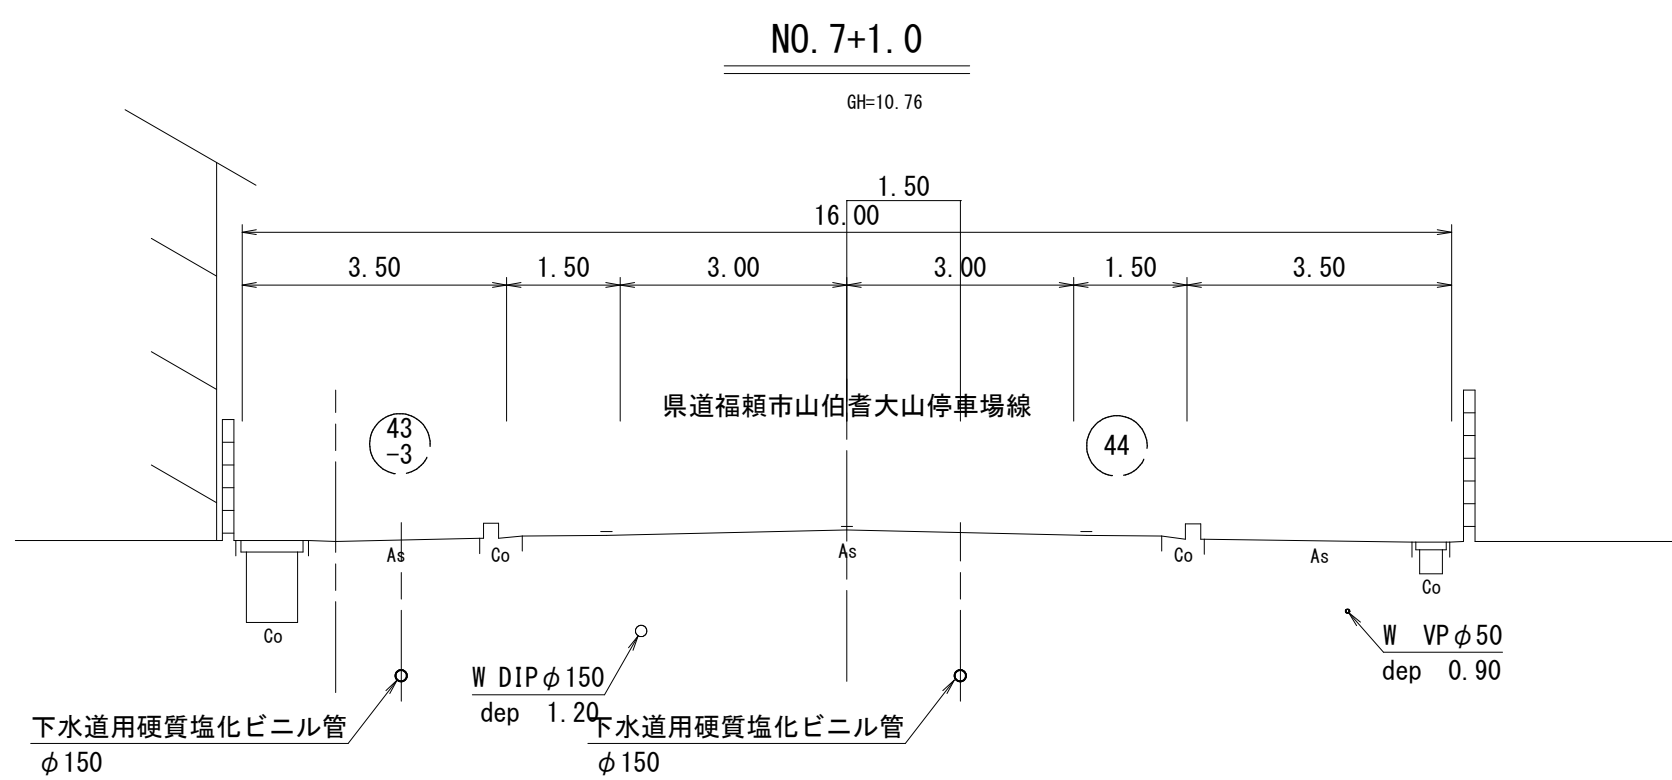

線路詳細図

43-3 43-4


44

横断面図


注
・施工については「下水道工事標準仕様書」による。
・汚水樹については塩ビ樹（内径10センチメートル）を標準とする。
・取付管については内径10センチメートルを標準とする。

外浜系統 蚊屋処理分区				
件 名		蚊屋枝線その9工事		
図 名		線路詳細図・横断面図		
縮 尺		図 示	図 番	5／9
調 査 年 月 日		令和 年 月 日		
設 計 者 氏 名				
米 子 市 下 水 道 部				


平面図 縮尺 1/500

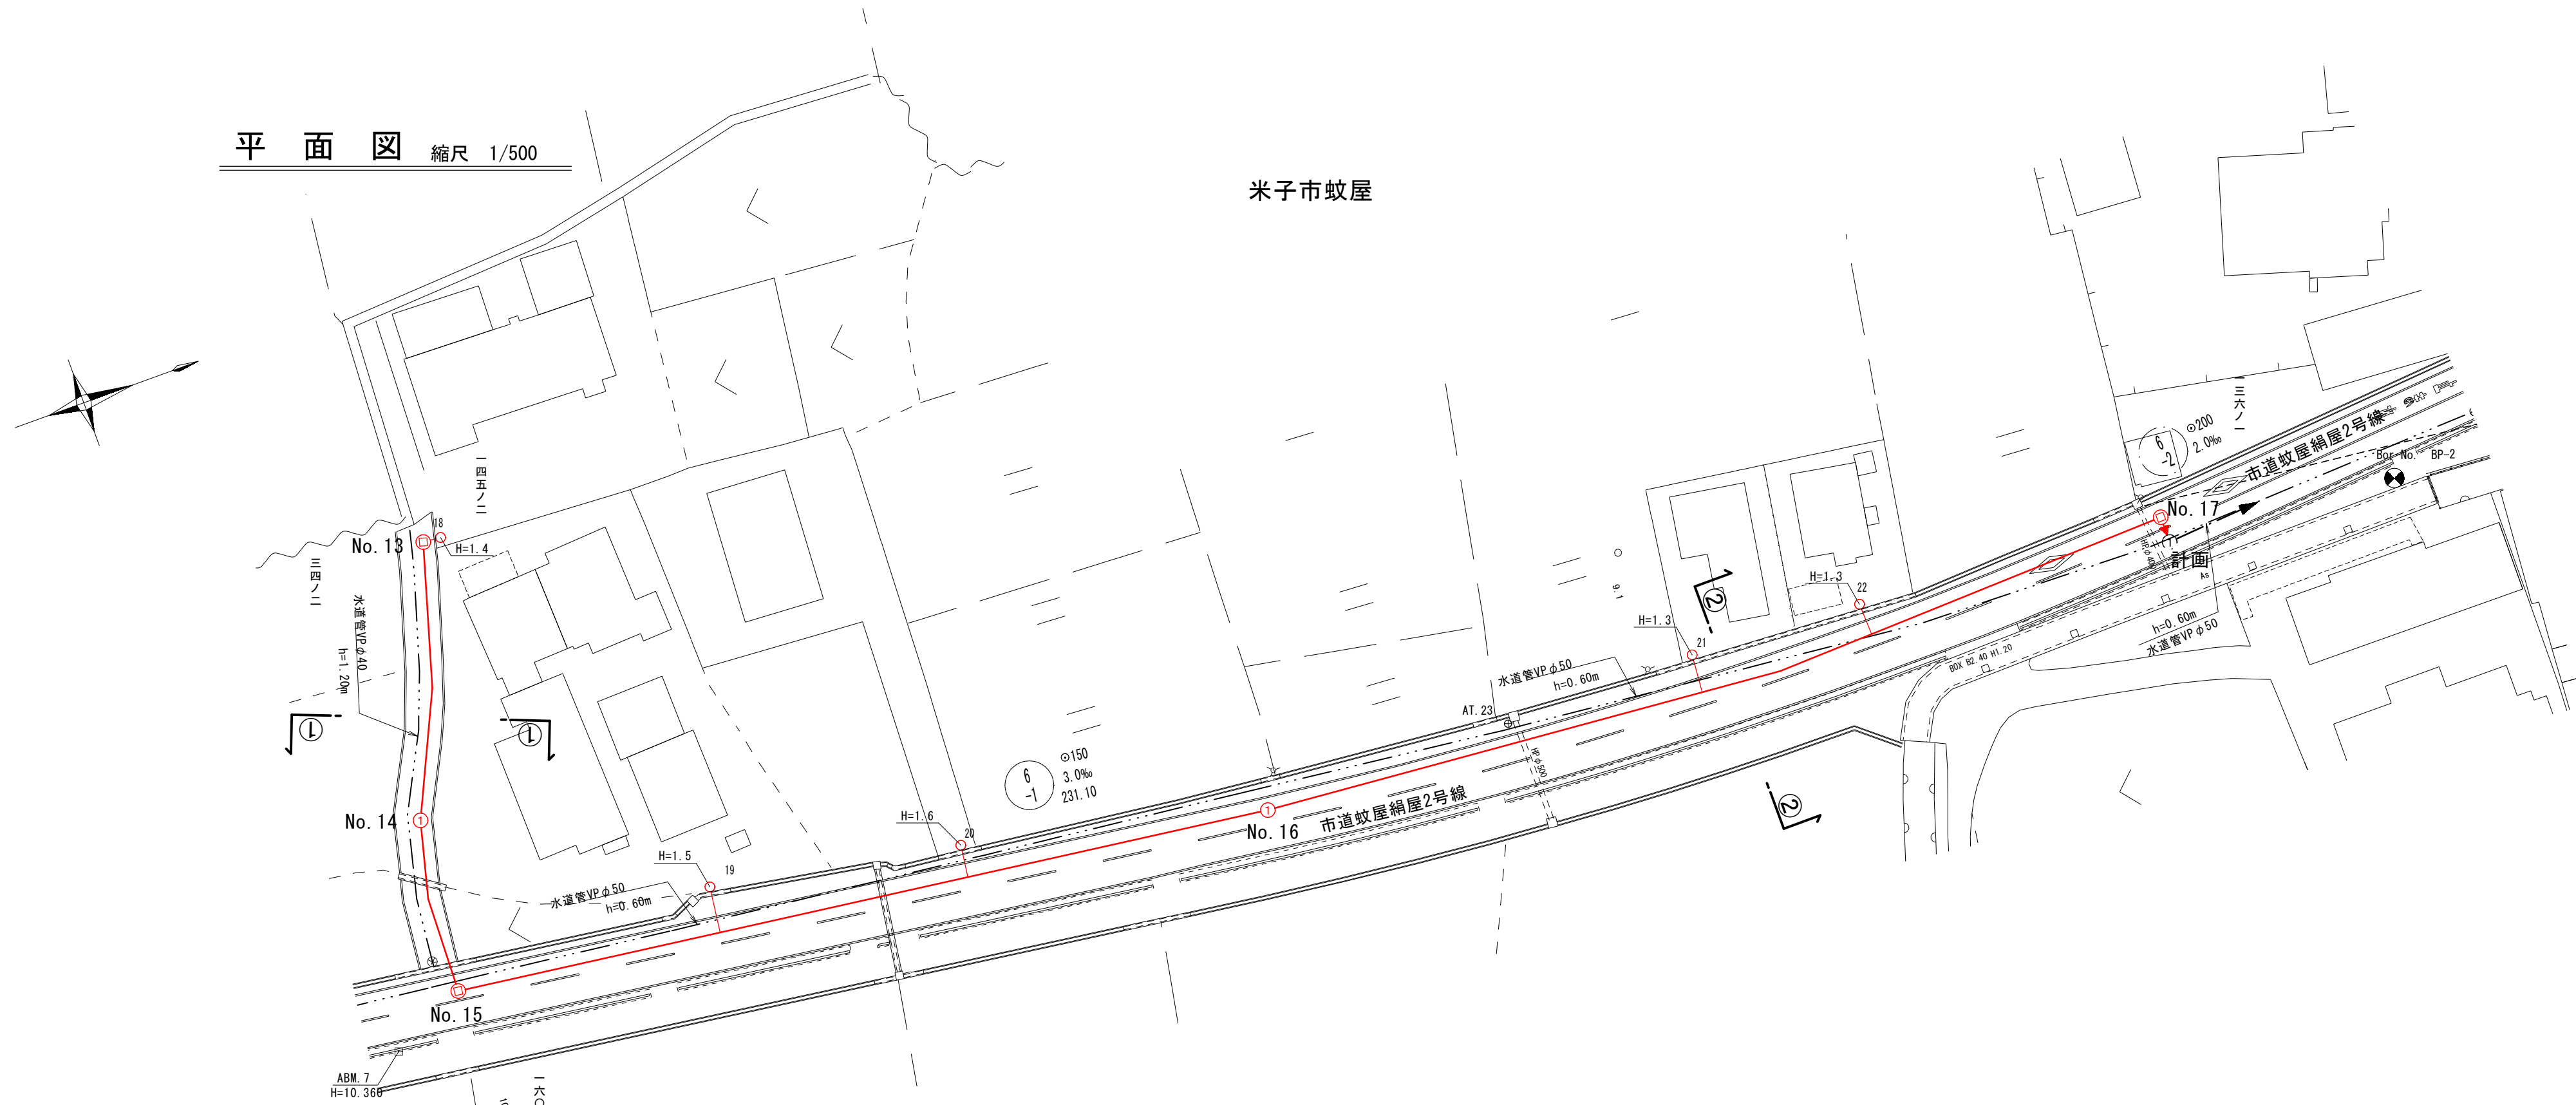


縦断面図 縮尺 縦 1/100 横 1/500

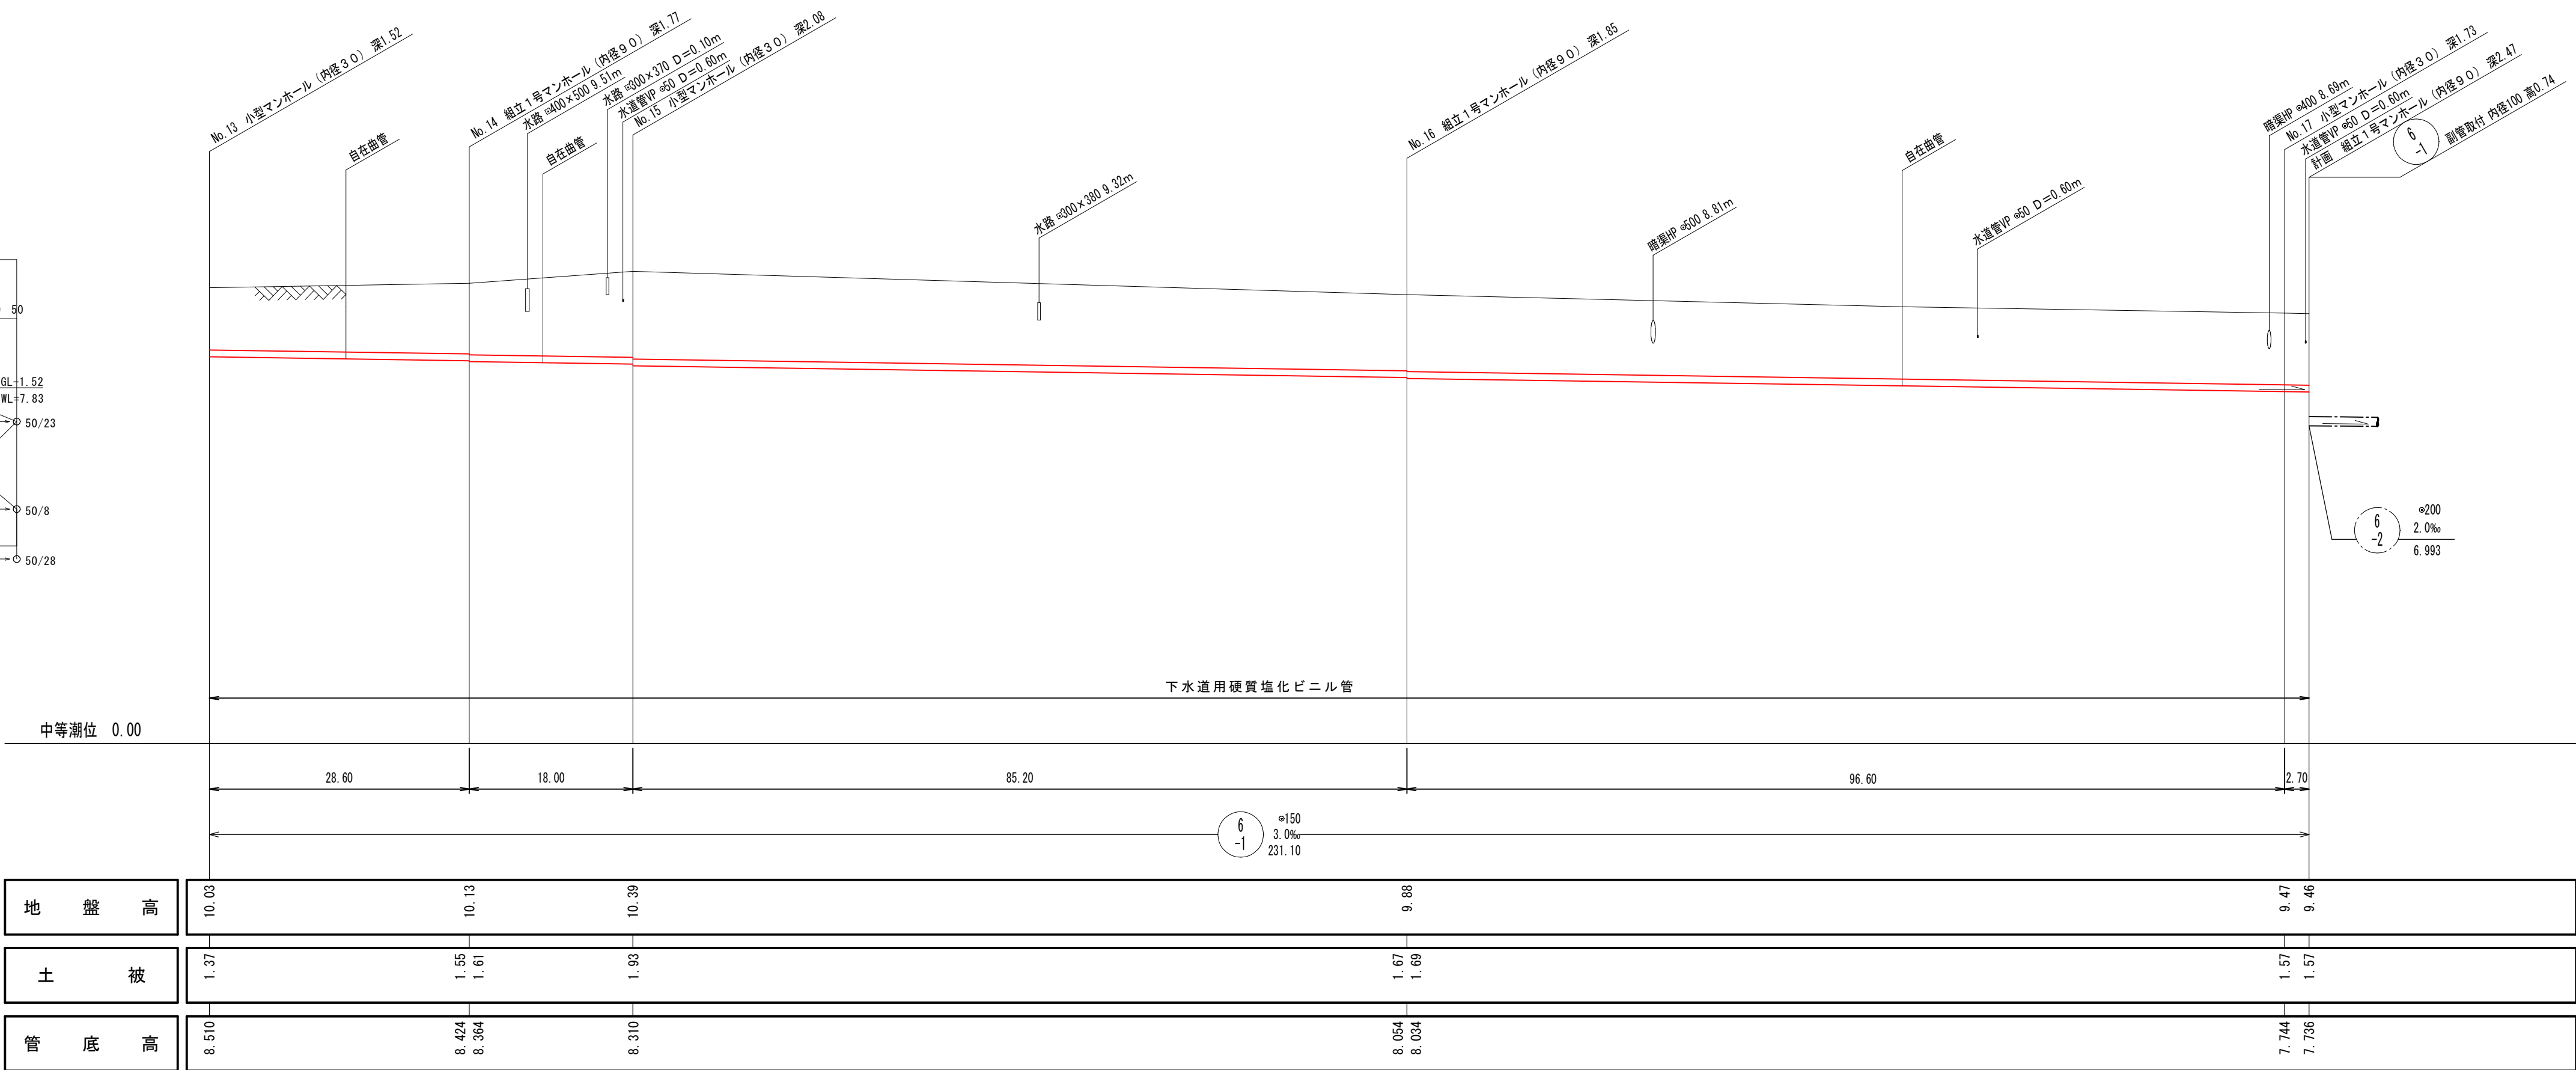


系統図 縮尺 1/2500

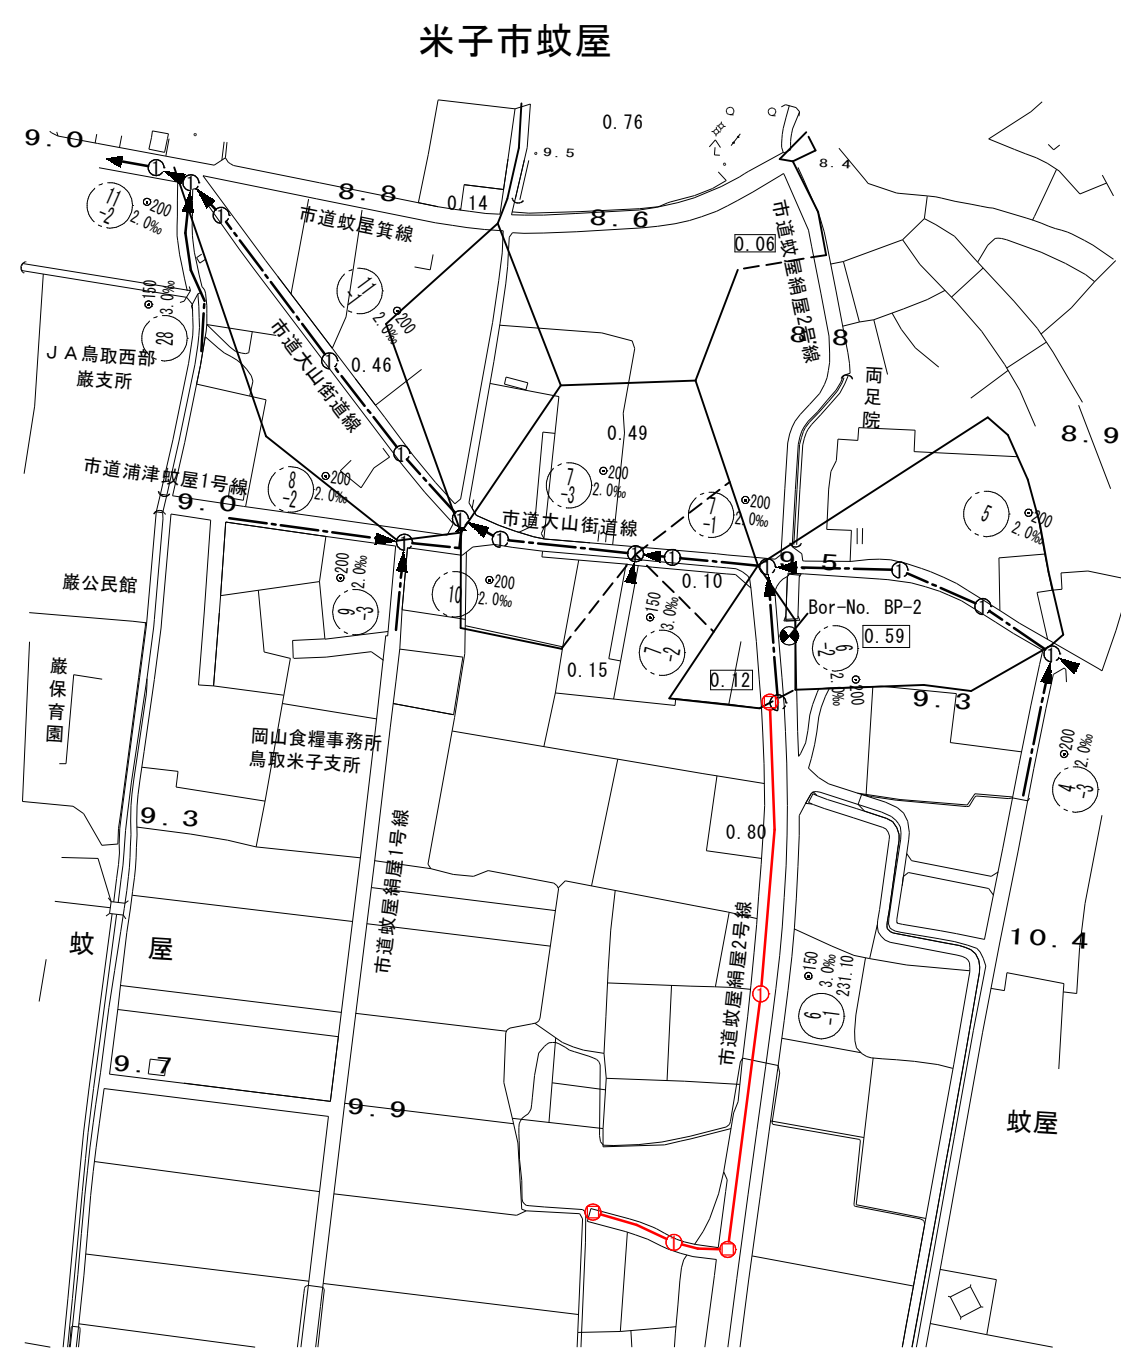

横断面図 縮尺 1/100

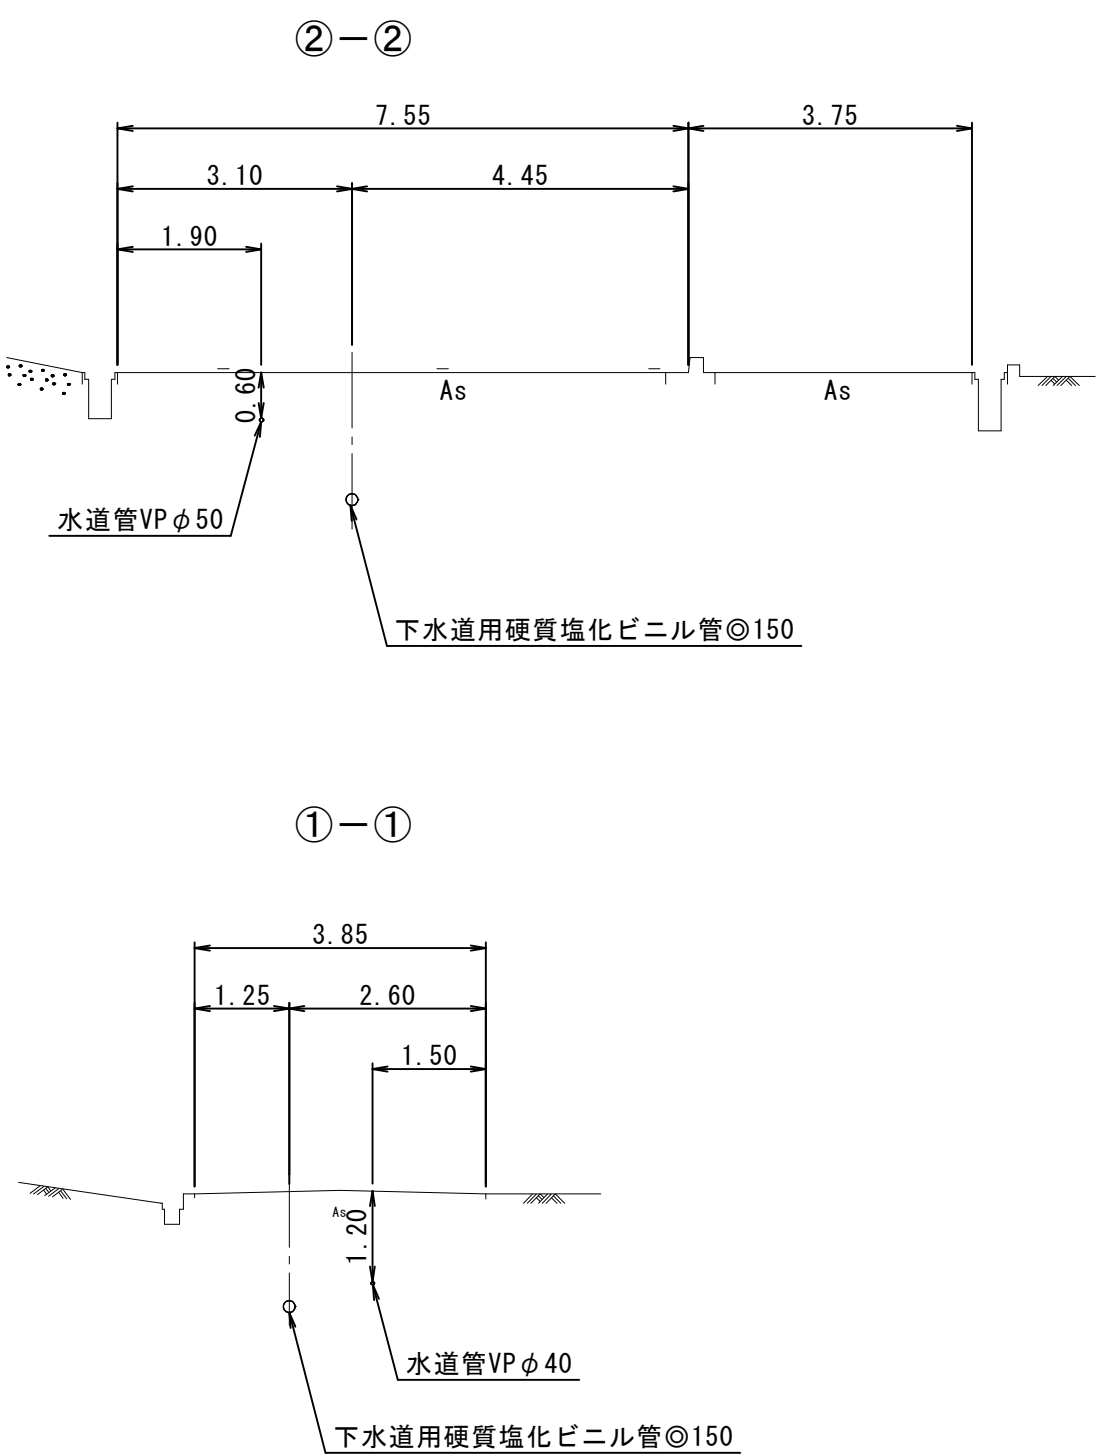

推定土質柱状図

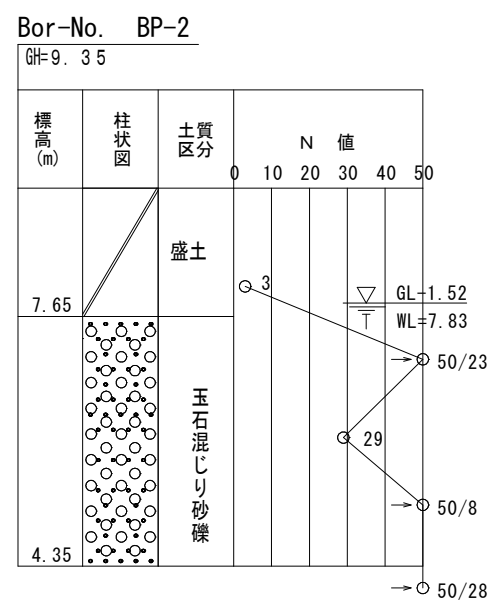


注・標準仕様書「下水道工事」
深さハ〇センチメートル以内を標準とする


外浜系統 蚊屋処理分区				
件 名	蚊屋枝線その９工事			
図 名	線路詳細図・横断面図			
縮 尺	図 示	図 番	6/9	
調 整 年 月 日	令和	年	月	日
設 計 者 氏 名				
米子市下水道部				

組立1号マンホール（内径90）標準構造図


縮尺 1/20

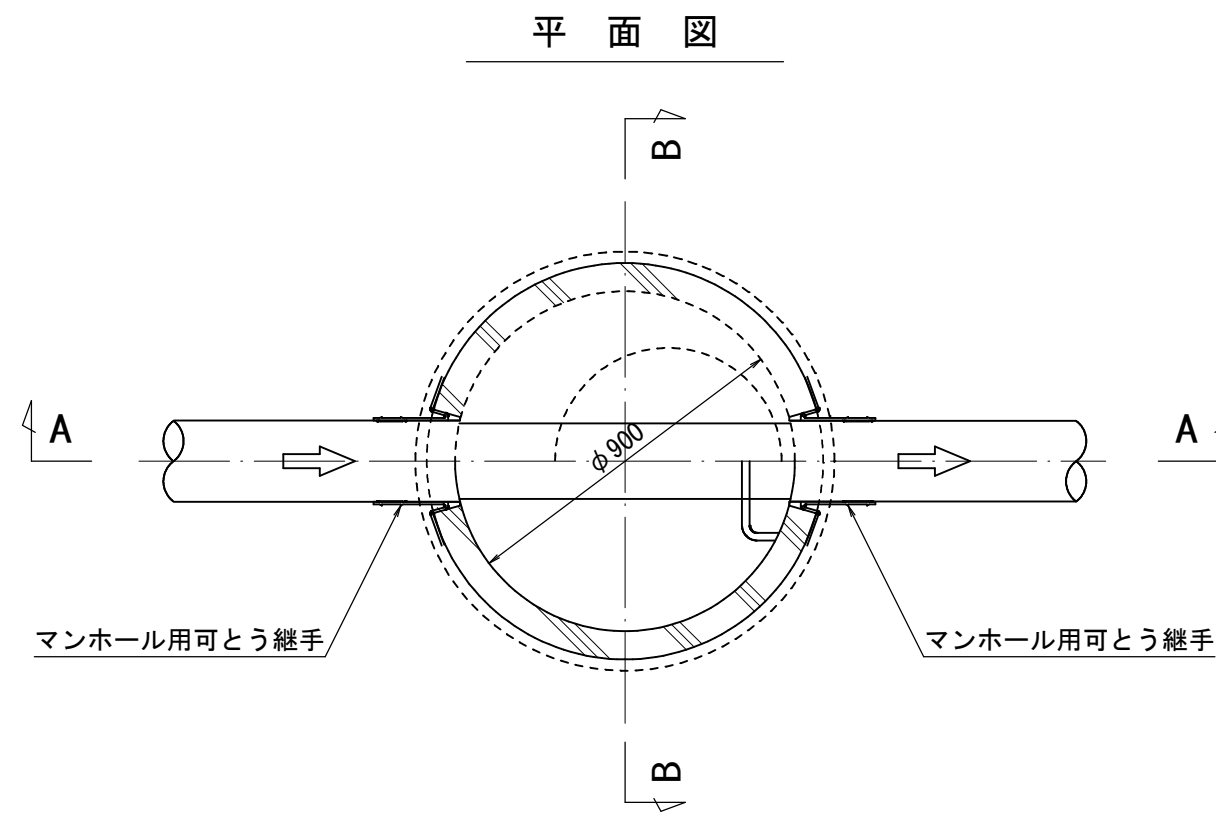


A-A断面図

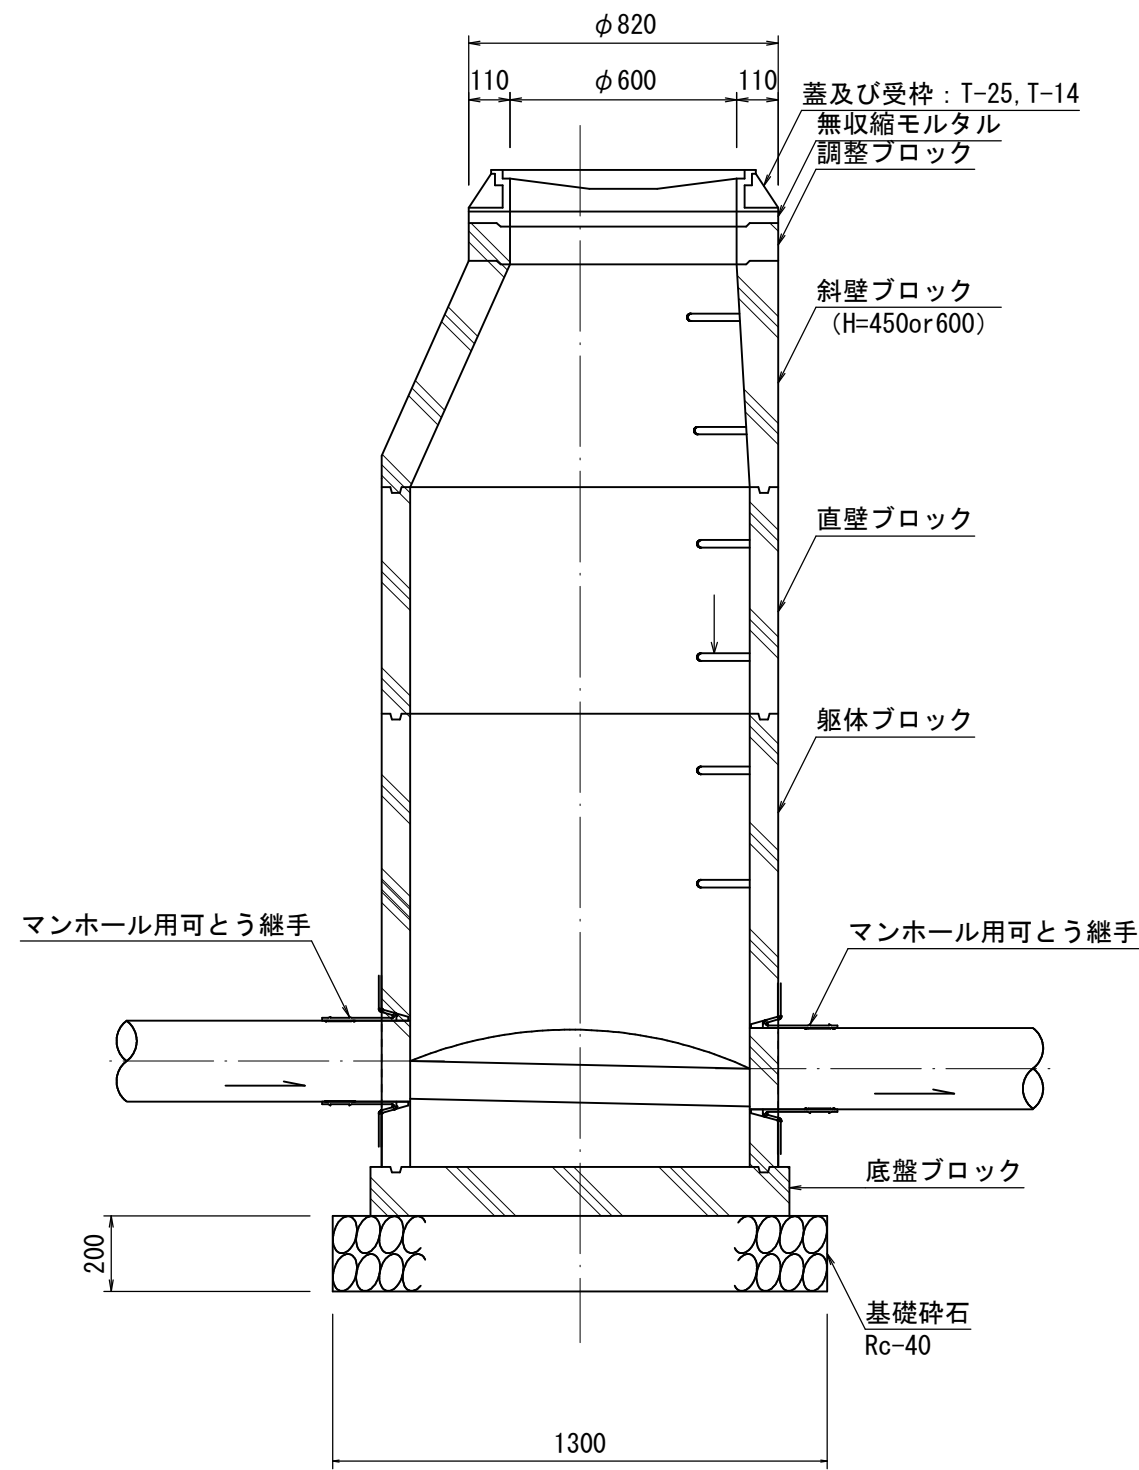

B-B断面図




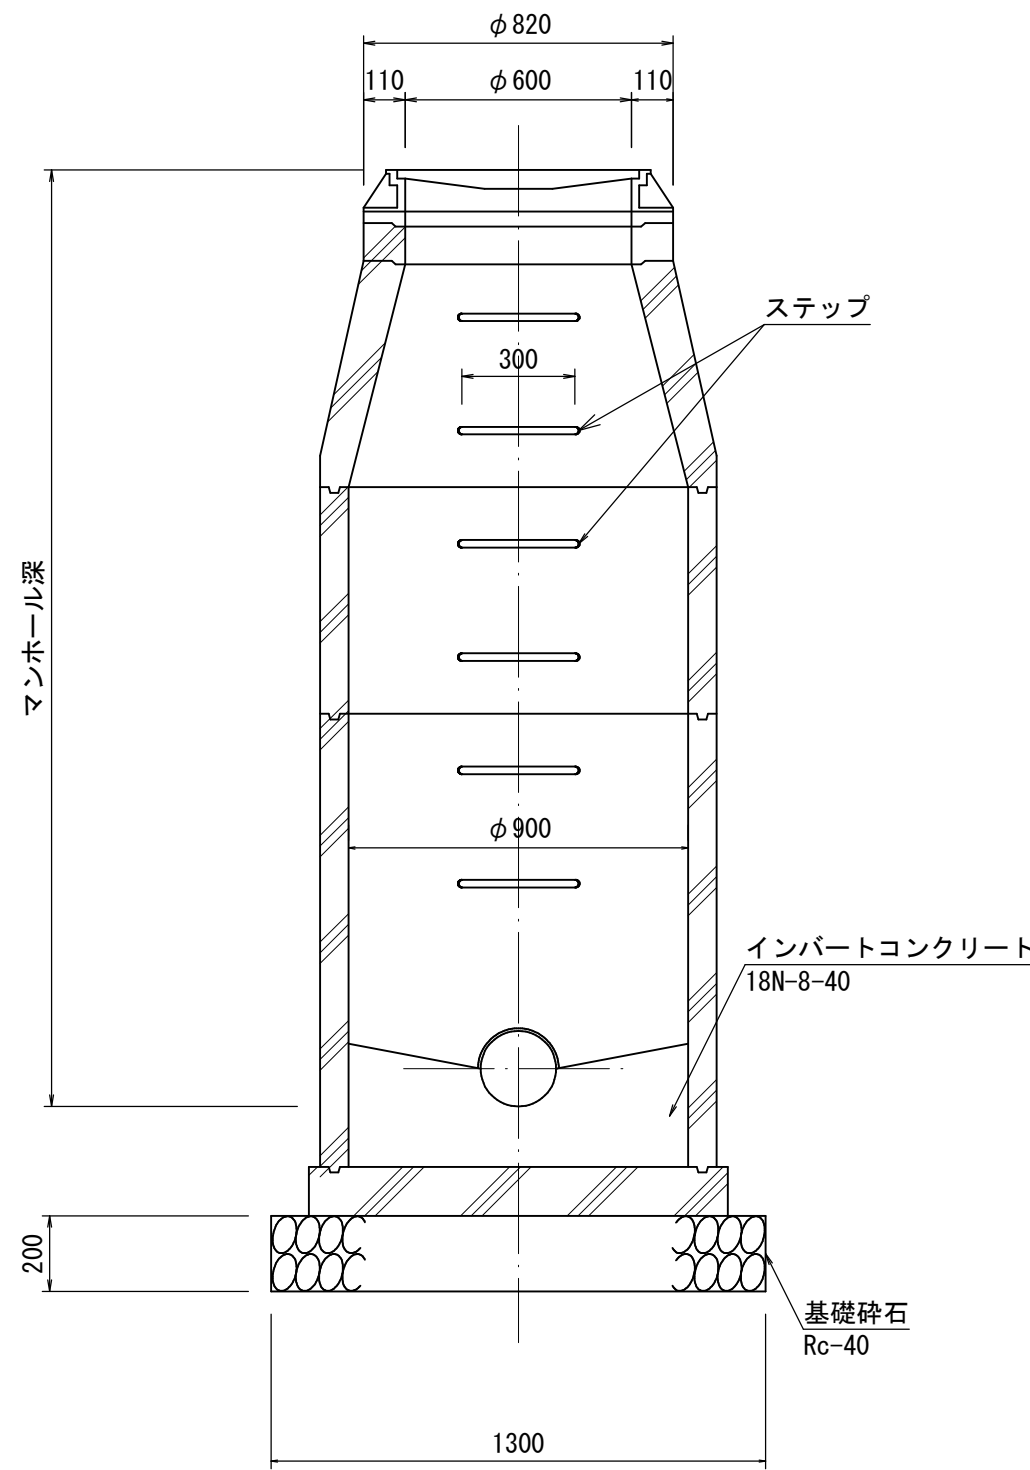


立坑部

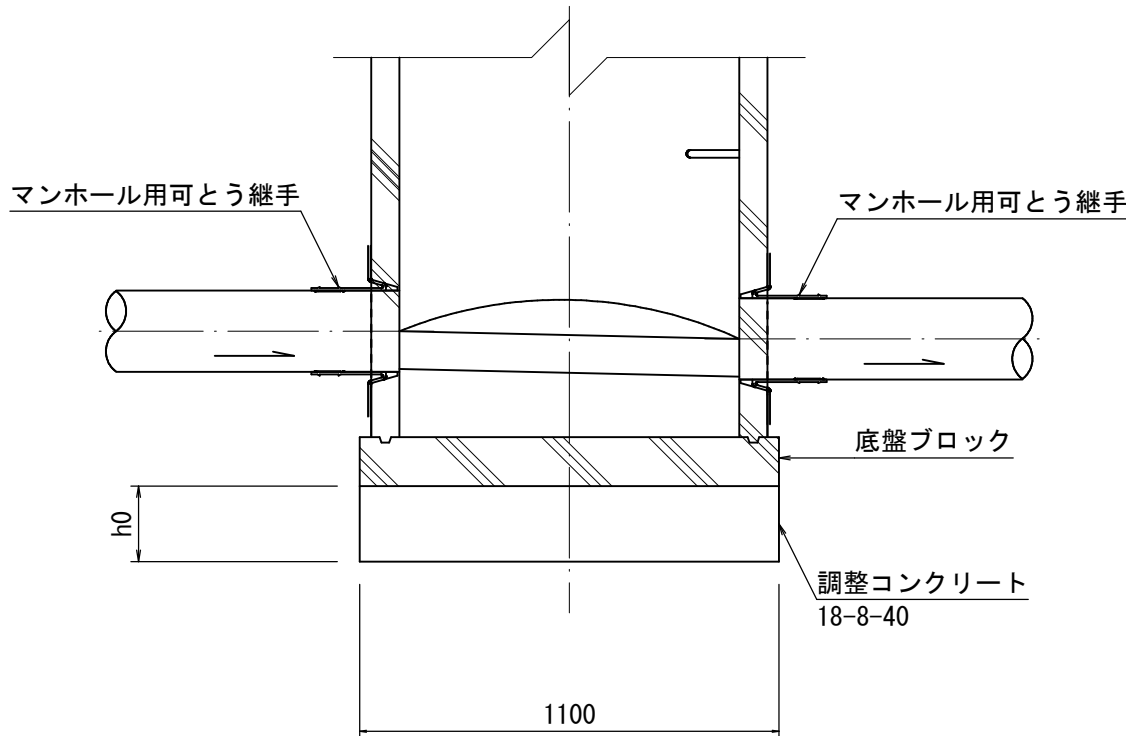


小型マンホール（内径30）標準構造図

縮尺 1/20

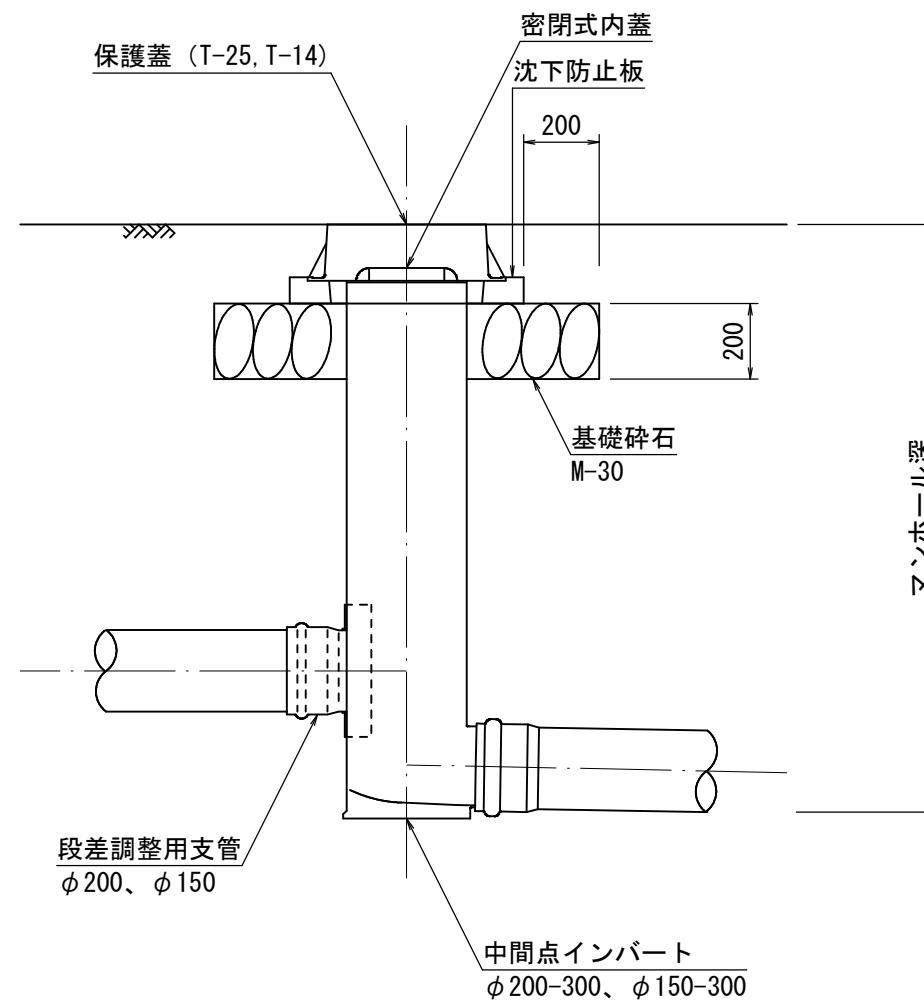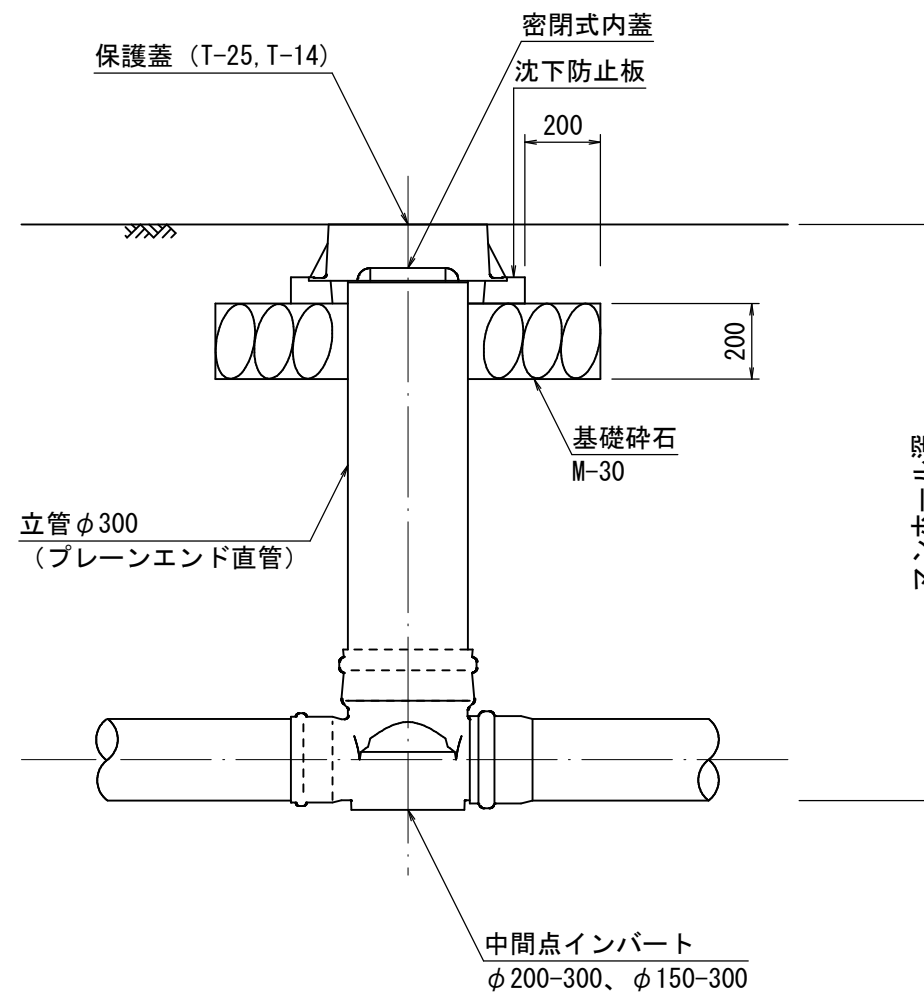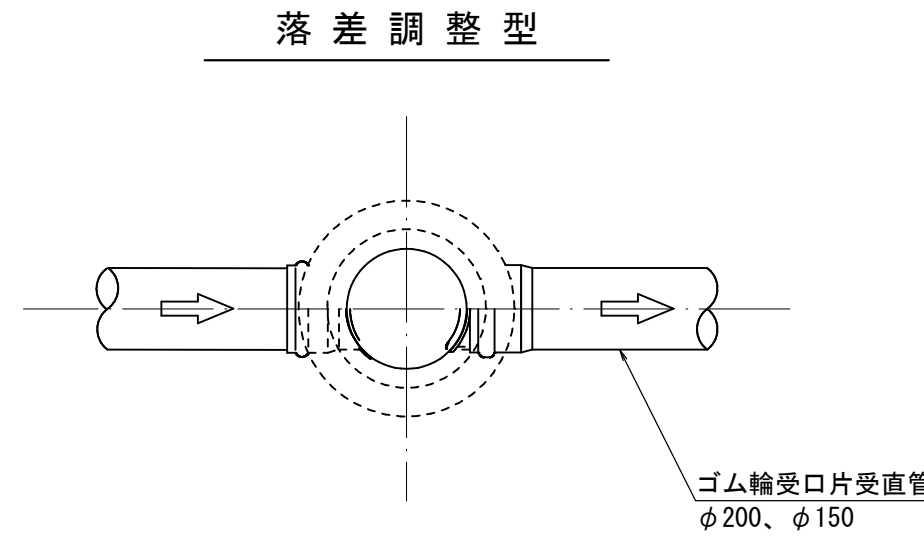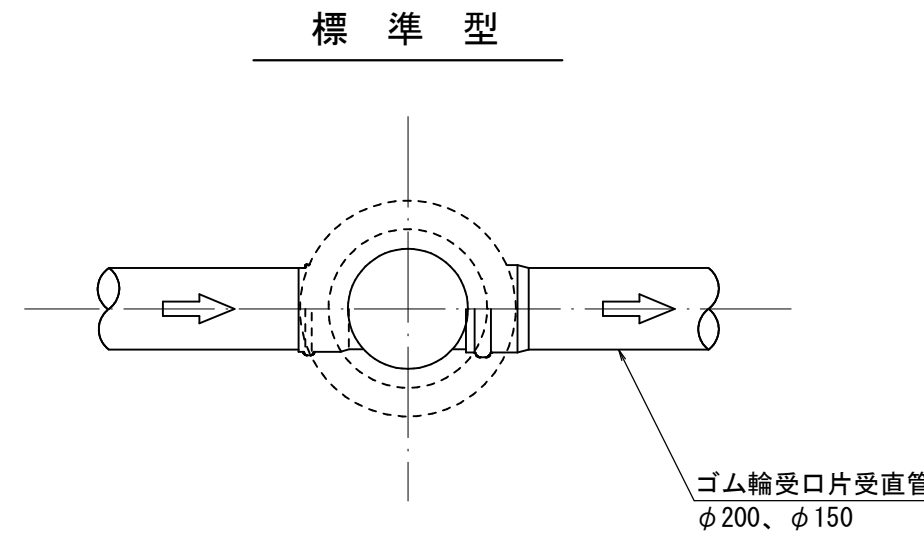


内副管設置標準構造図

縮尺 1/30

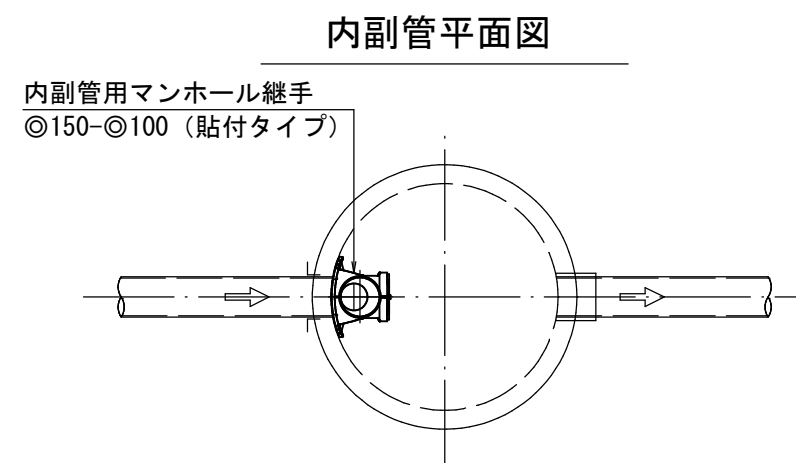

内副管断面図

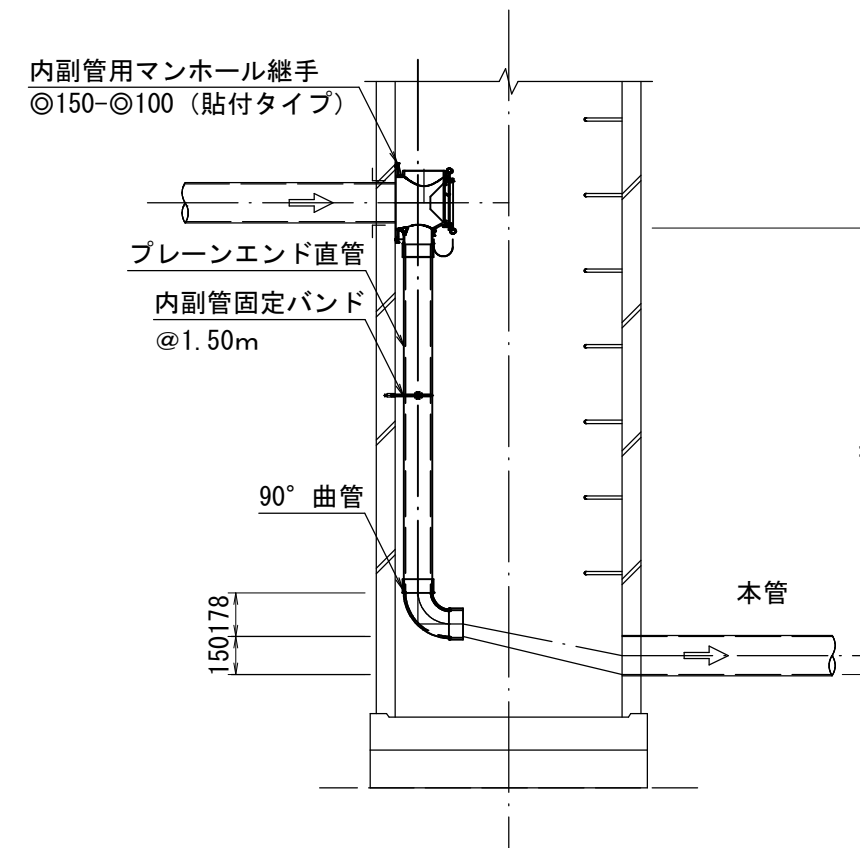


注
・施工については「下水道工事標準仕様書」による。

外浜系統 蚊屋処理分区			
件名	蚊屋枝線その9工事		
図名	組立マンホール、小型マンホール標準構造図他		
縮尺	図示	図番	7/9
調整年月日	令和 年 月 日		
設計者氏名			


取 付 管 標 準 図

縮尺 1/50

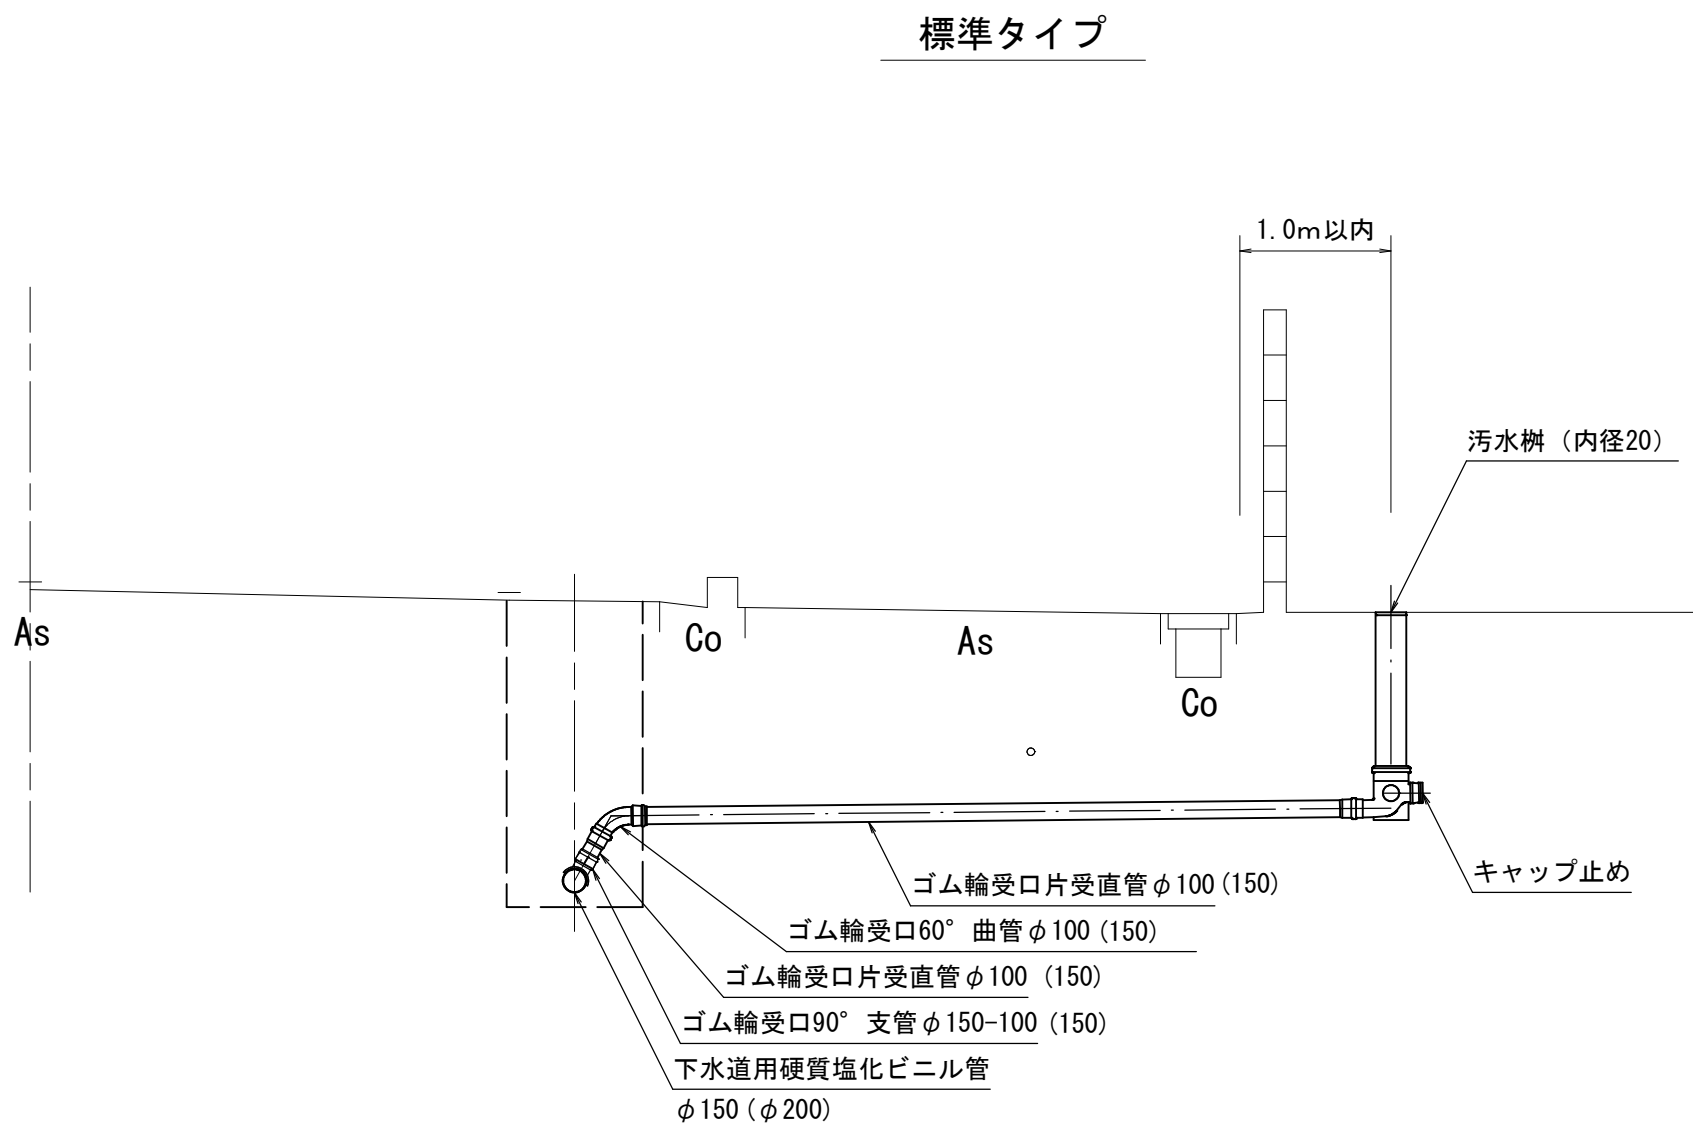


汚 水 樹 標 準 図

縮尺 1/20

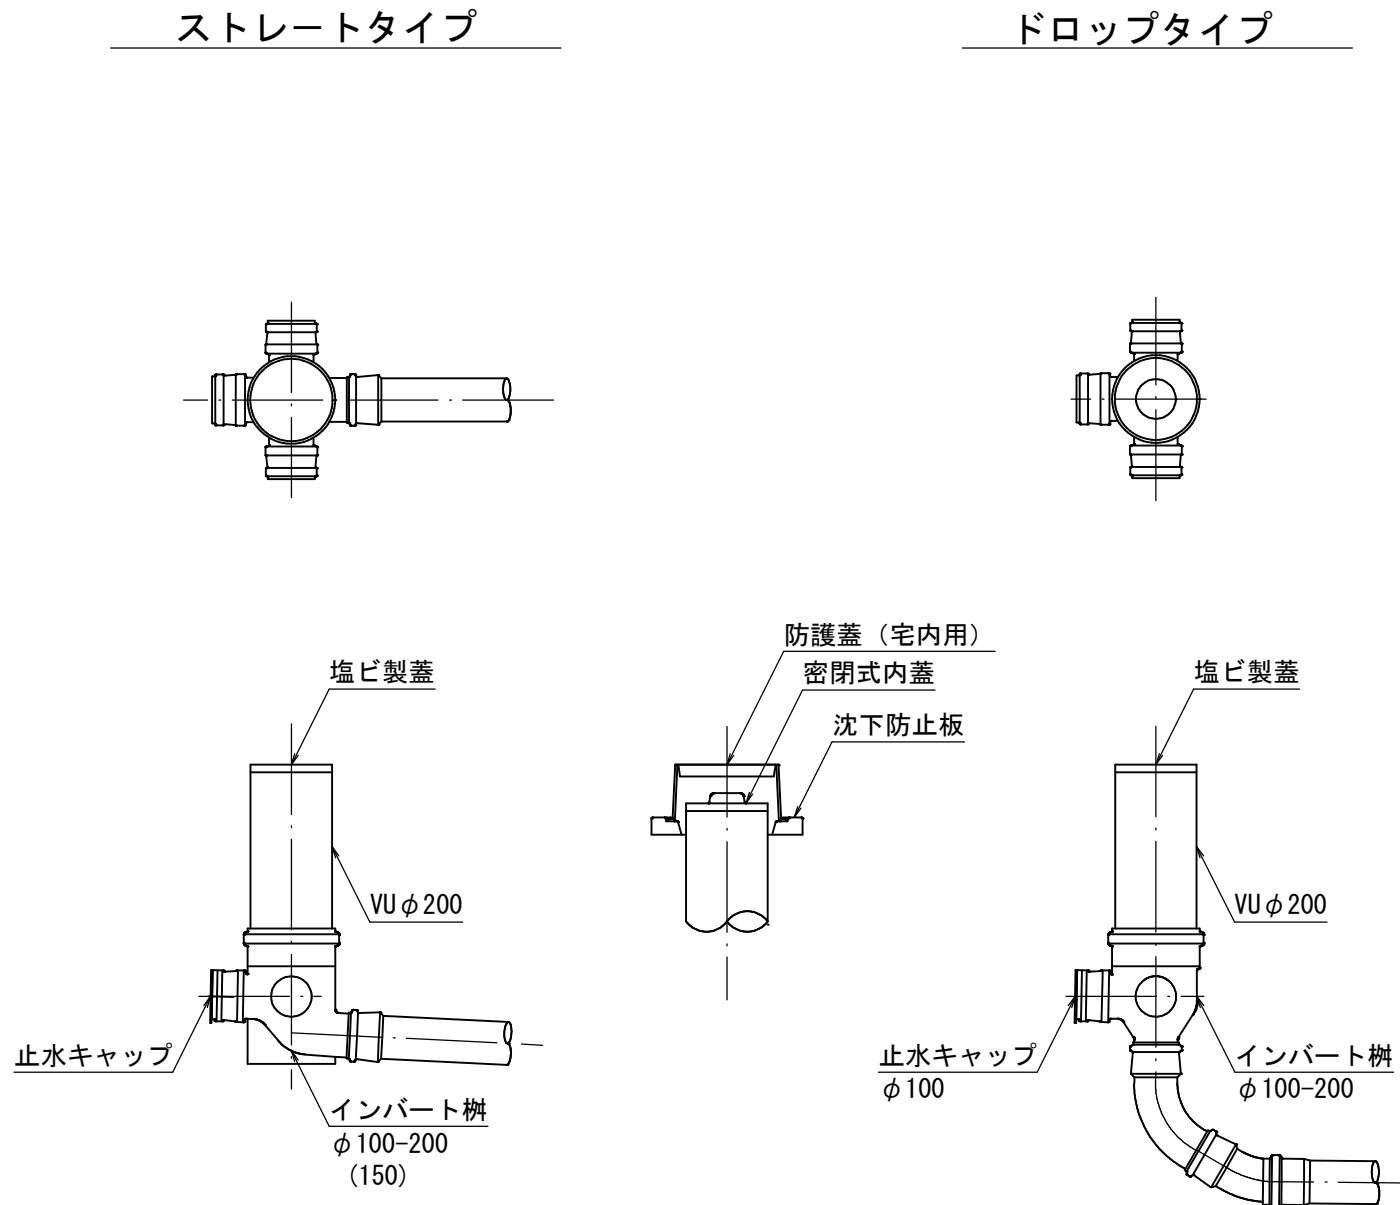


舗 装 復 旧 断 面 図

縮尺 1/20

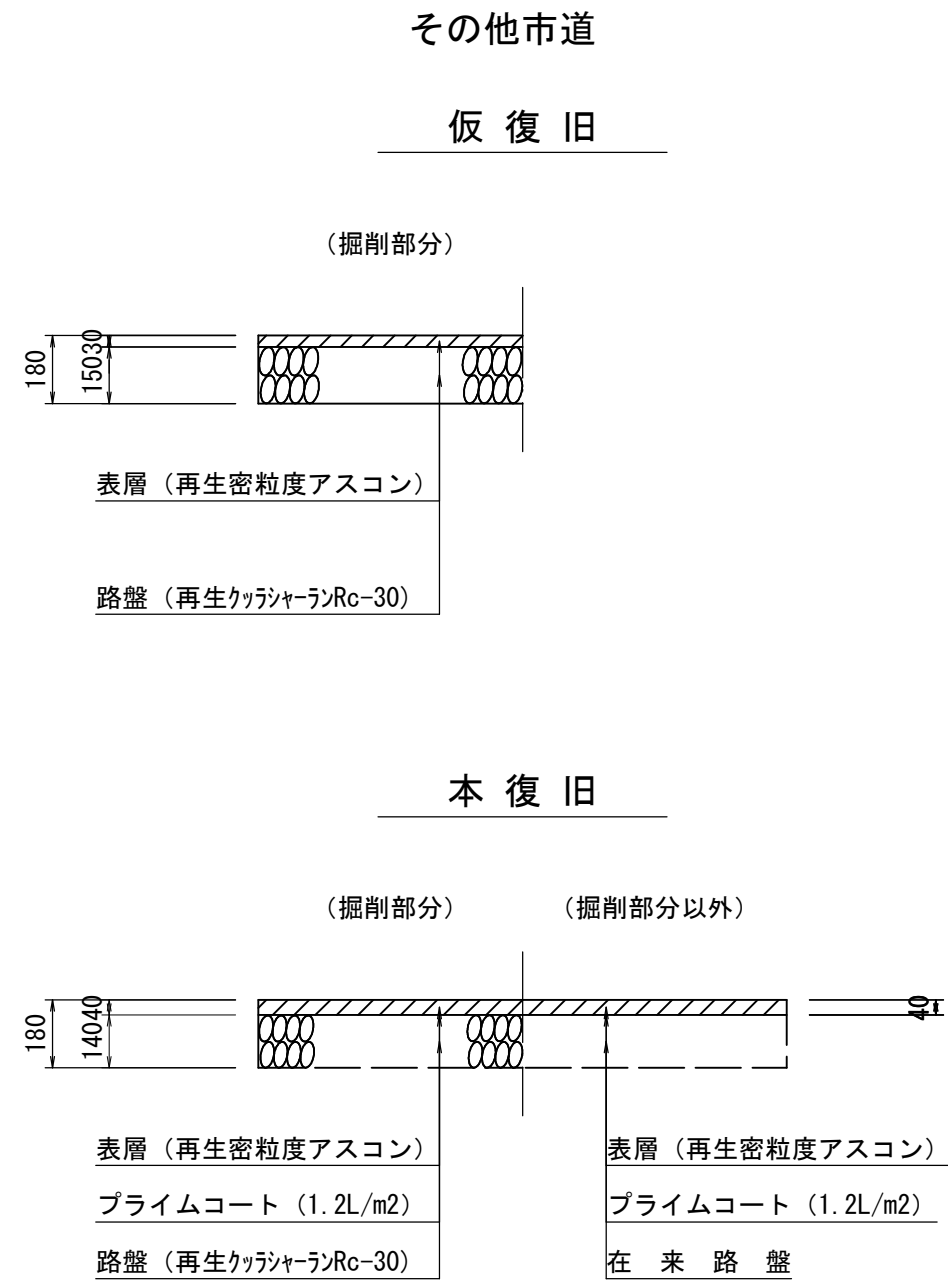


掘 削 標 準 断 面 図


縮尺 1/20

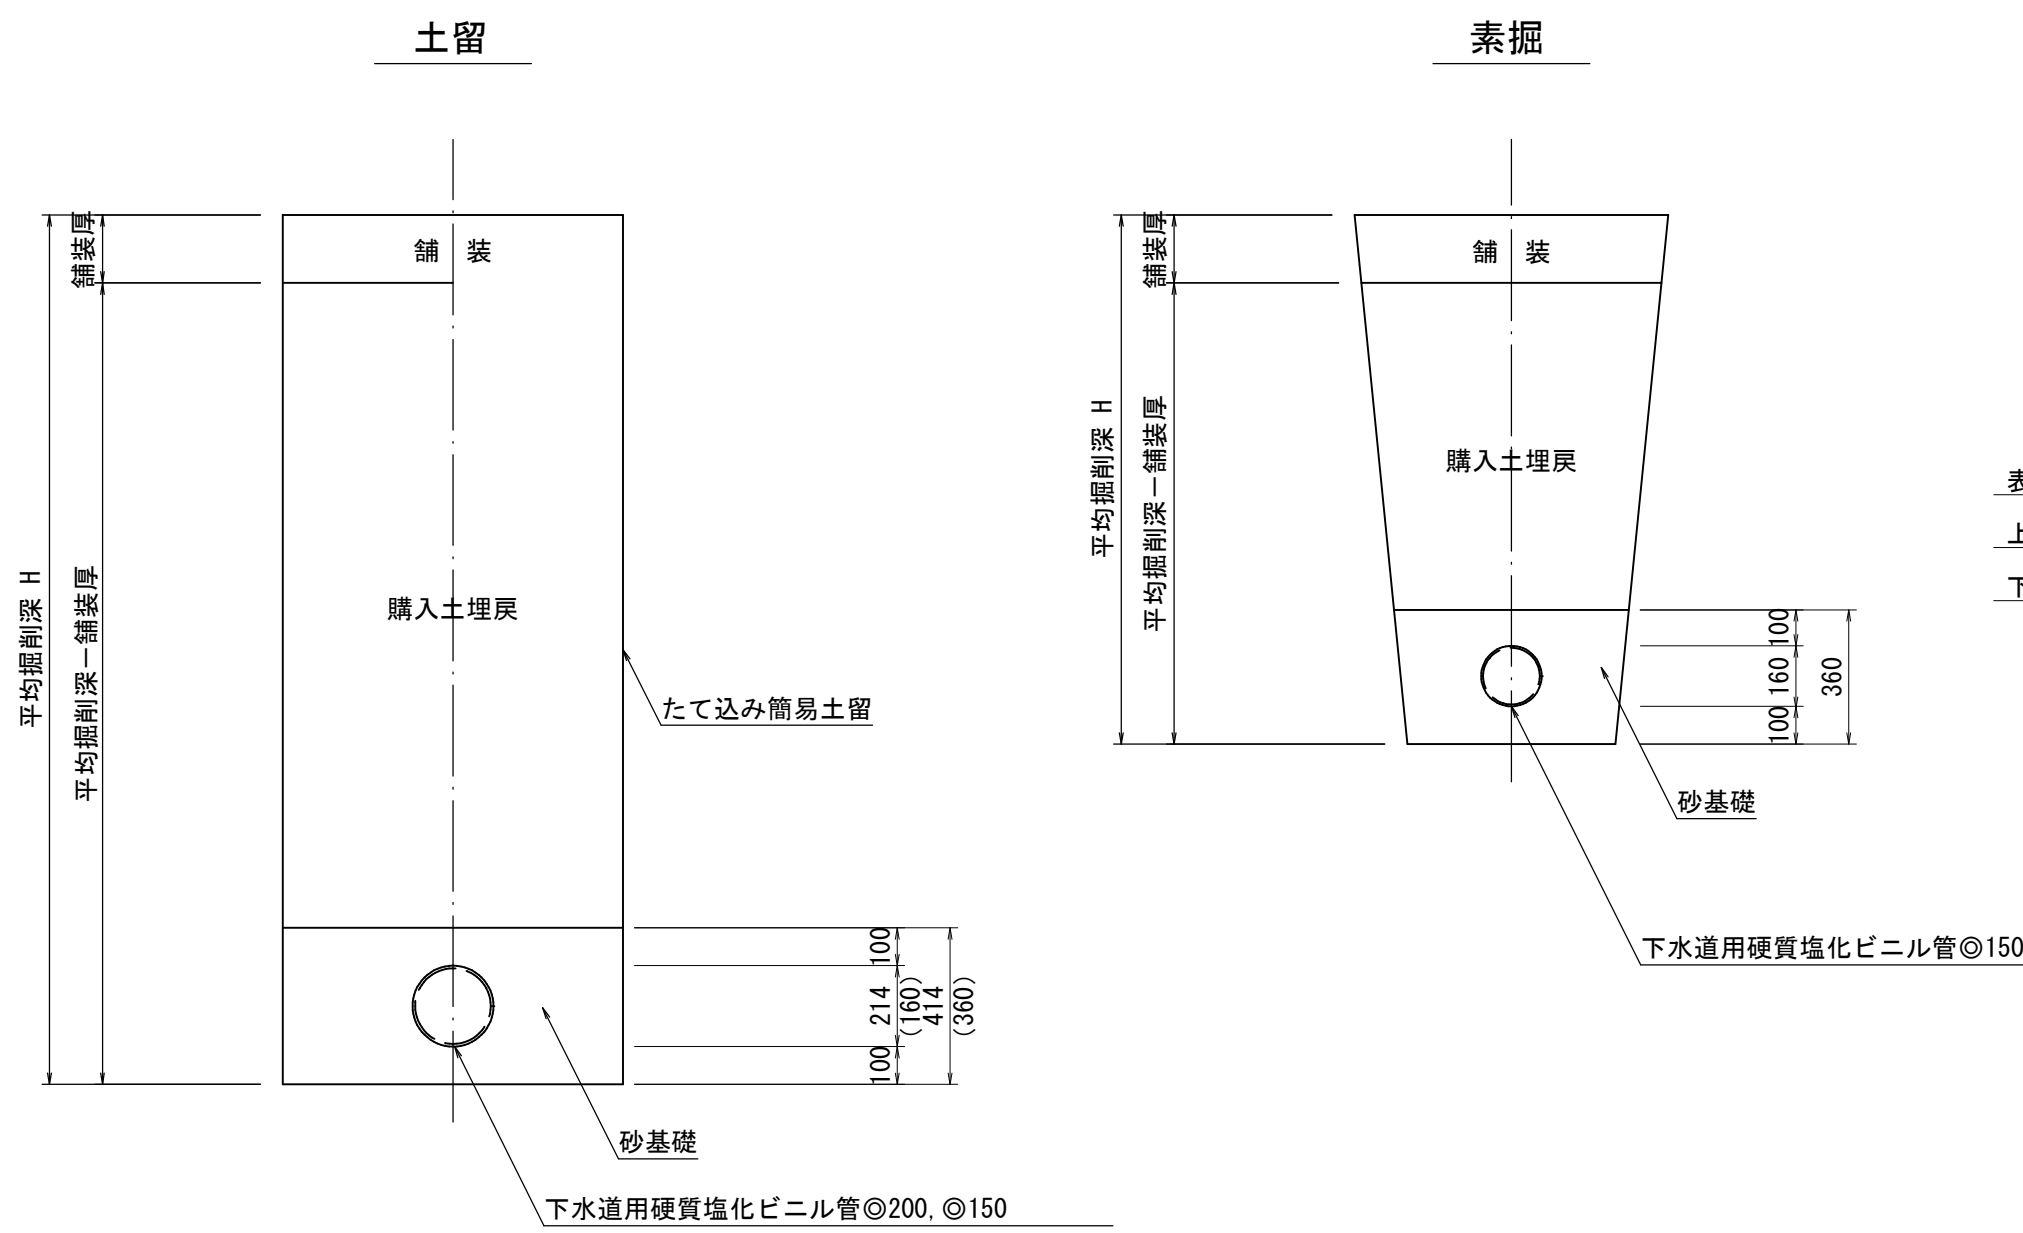

市道蚊屋絹屋 2 号線

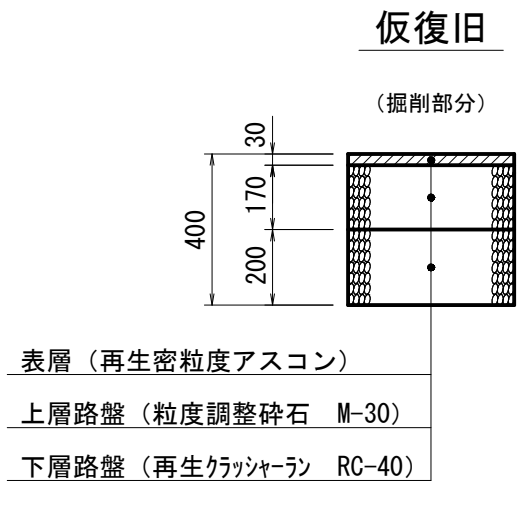


本復旧

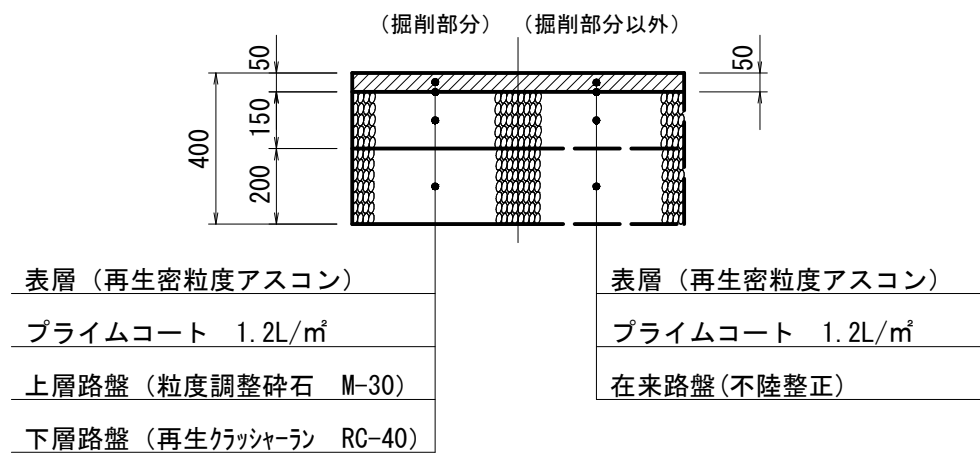


県道福頼市山伯耆大山停車場線（歩道）

仮 復 旧

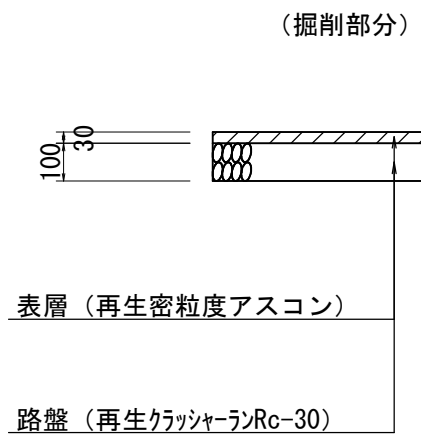


県道福頼市山伯耆大山停車場線（車道）

仮 復 旧

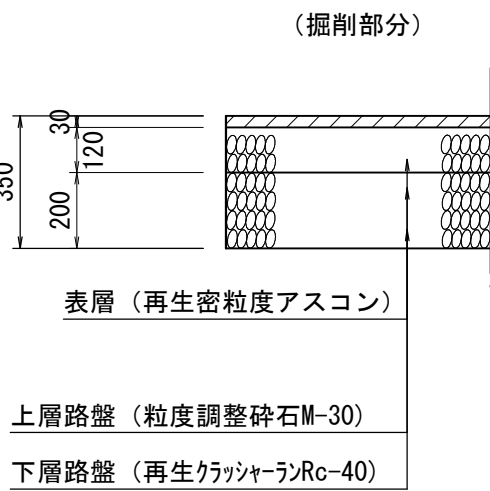


市道大山街道線


本復旧

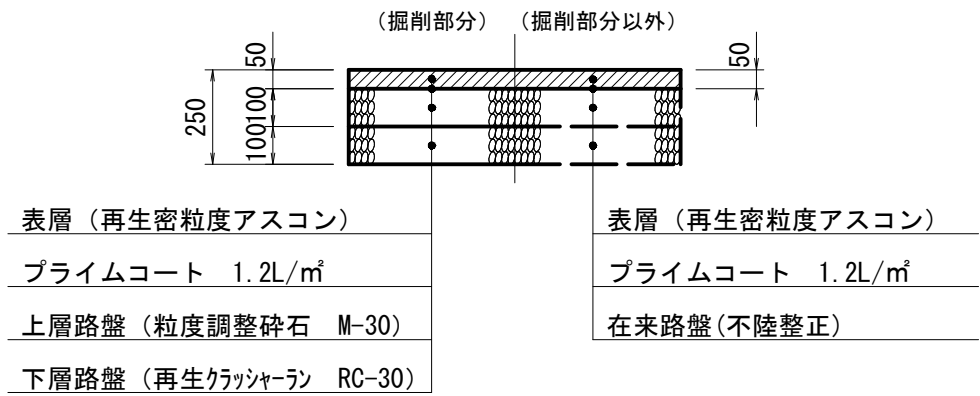

本 復 旧

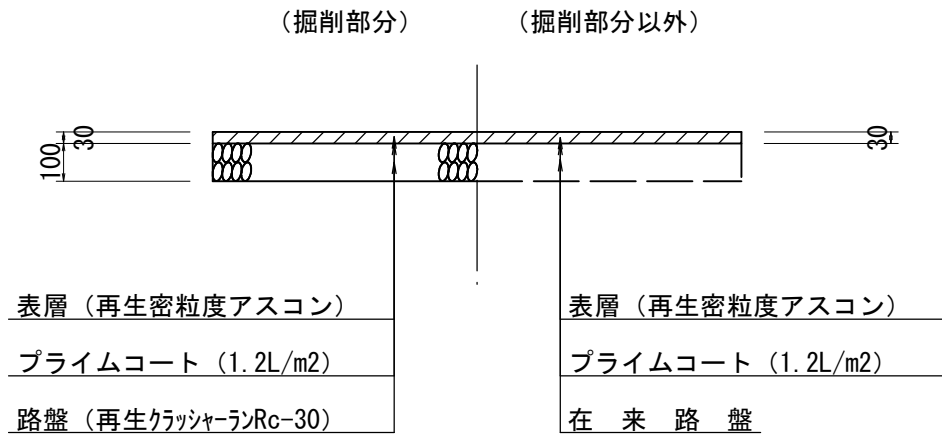

本 復 旧

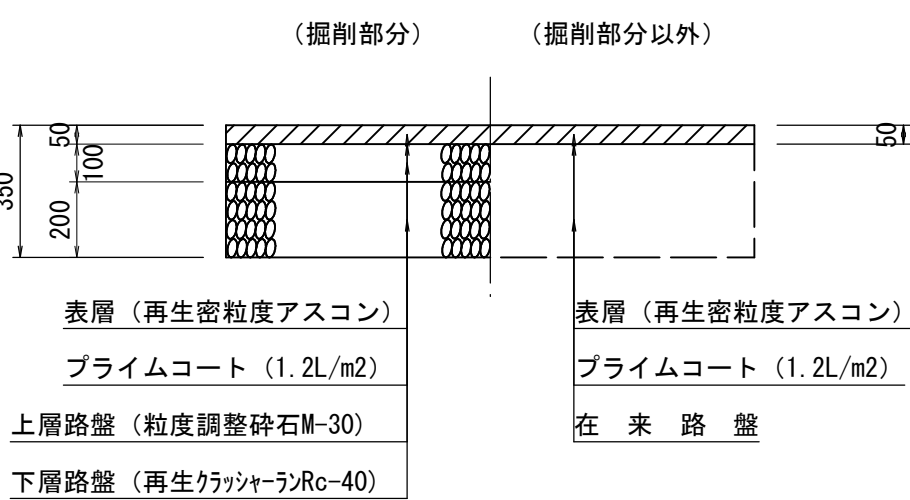

※乗入部の舗装は、その他市道と同等とする。

注
・施工については「下水道工事標準仕様書」による。

外浜系統 蚊屋処理分区			
件 名	蚊屋枝線その9工事		
図 名	掘削標準断面図、舗装復旧断面図他		
縮 尺	図 示	図 番	8/9
調 整 年 月 日	令和 年 月 日		
設 計 者 氏 名			

米 子 市 下 水 道 部

薬液注入工構造図

薬液注入工構造図



側面図

断面図

薬液注入工 数値表

場所		管外径 D (m)	地盤高 GH (m)	計画管底高 FH1 (m)	計画管芯高 FH2 (m)	注入底面高 FH3 (m)	注入天端高 FH4 (m)	注入延長 L (m)	削孔長 L0 (m)	注入長 L1 (m)	土被り長 L2 (m)	管上注入長 L3 (m)	注入幅 W1 (m)	管側部注入幅 W2 (m)	備 考
no. 1	下流発進口	0.406	9.31	7.430	7.530	6.327	8.227	2.000	2.983	1.900	1.083	0.494	2.500	1.047	
no. 2	上流到達口	0.406	9.74	7.333	7.433	6.230	8.730	2.000	3.510	2.500	1.010	1.094	2.500	1.047	

平面図

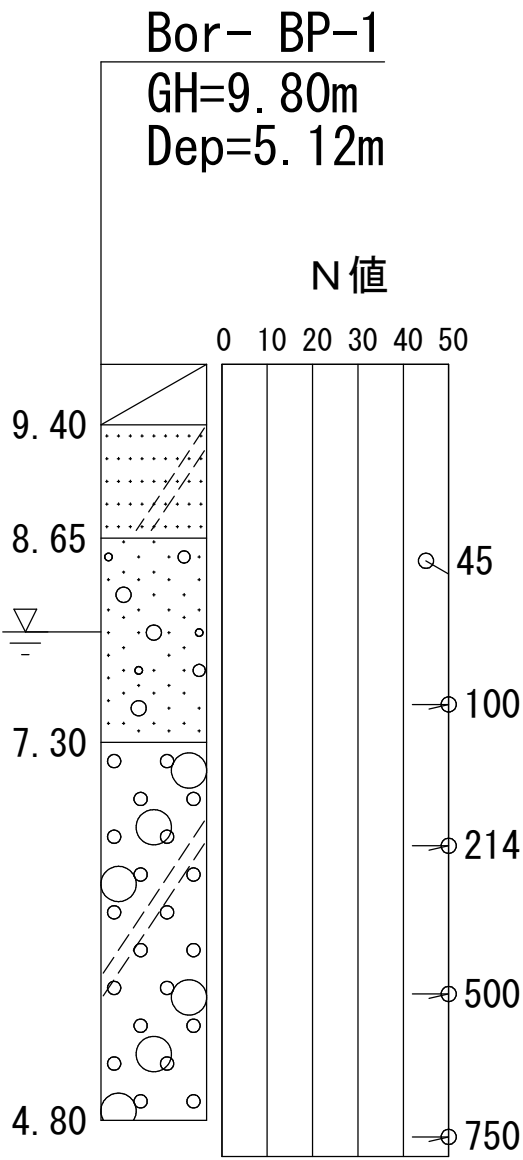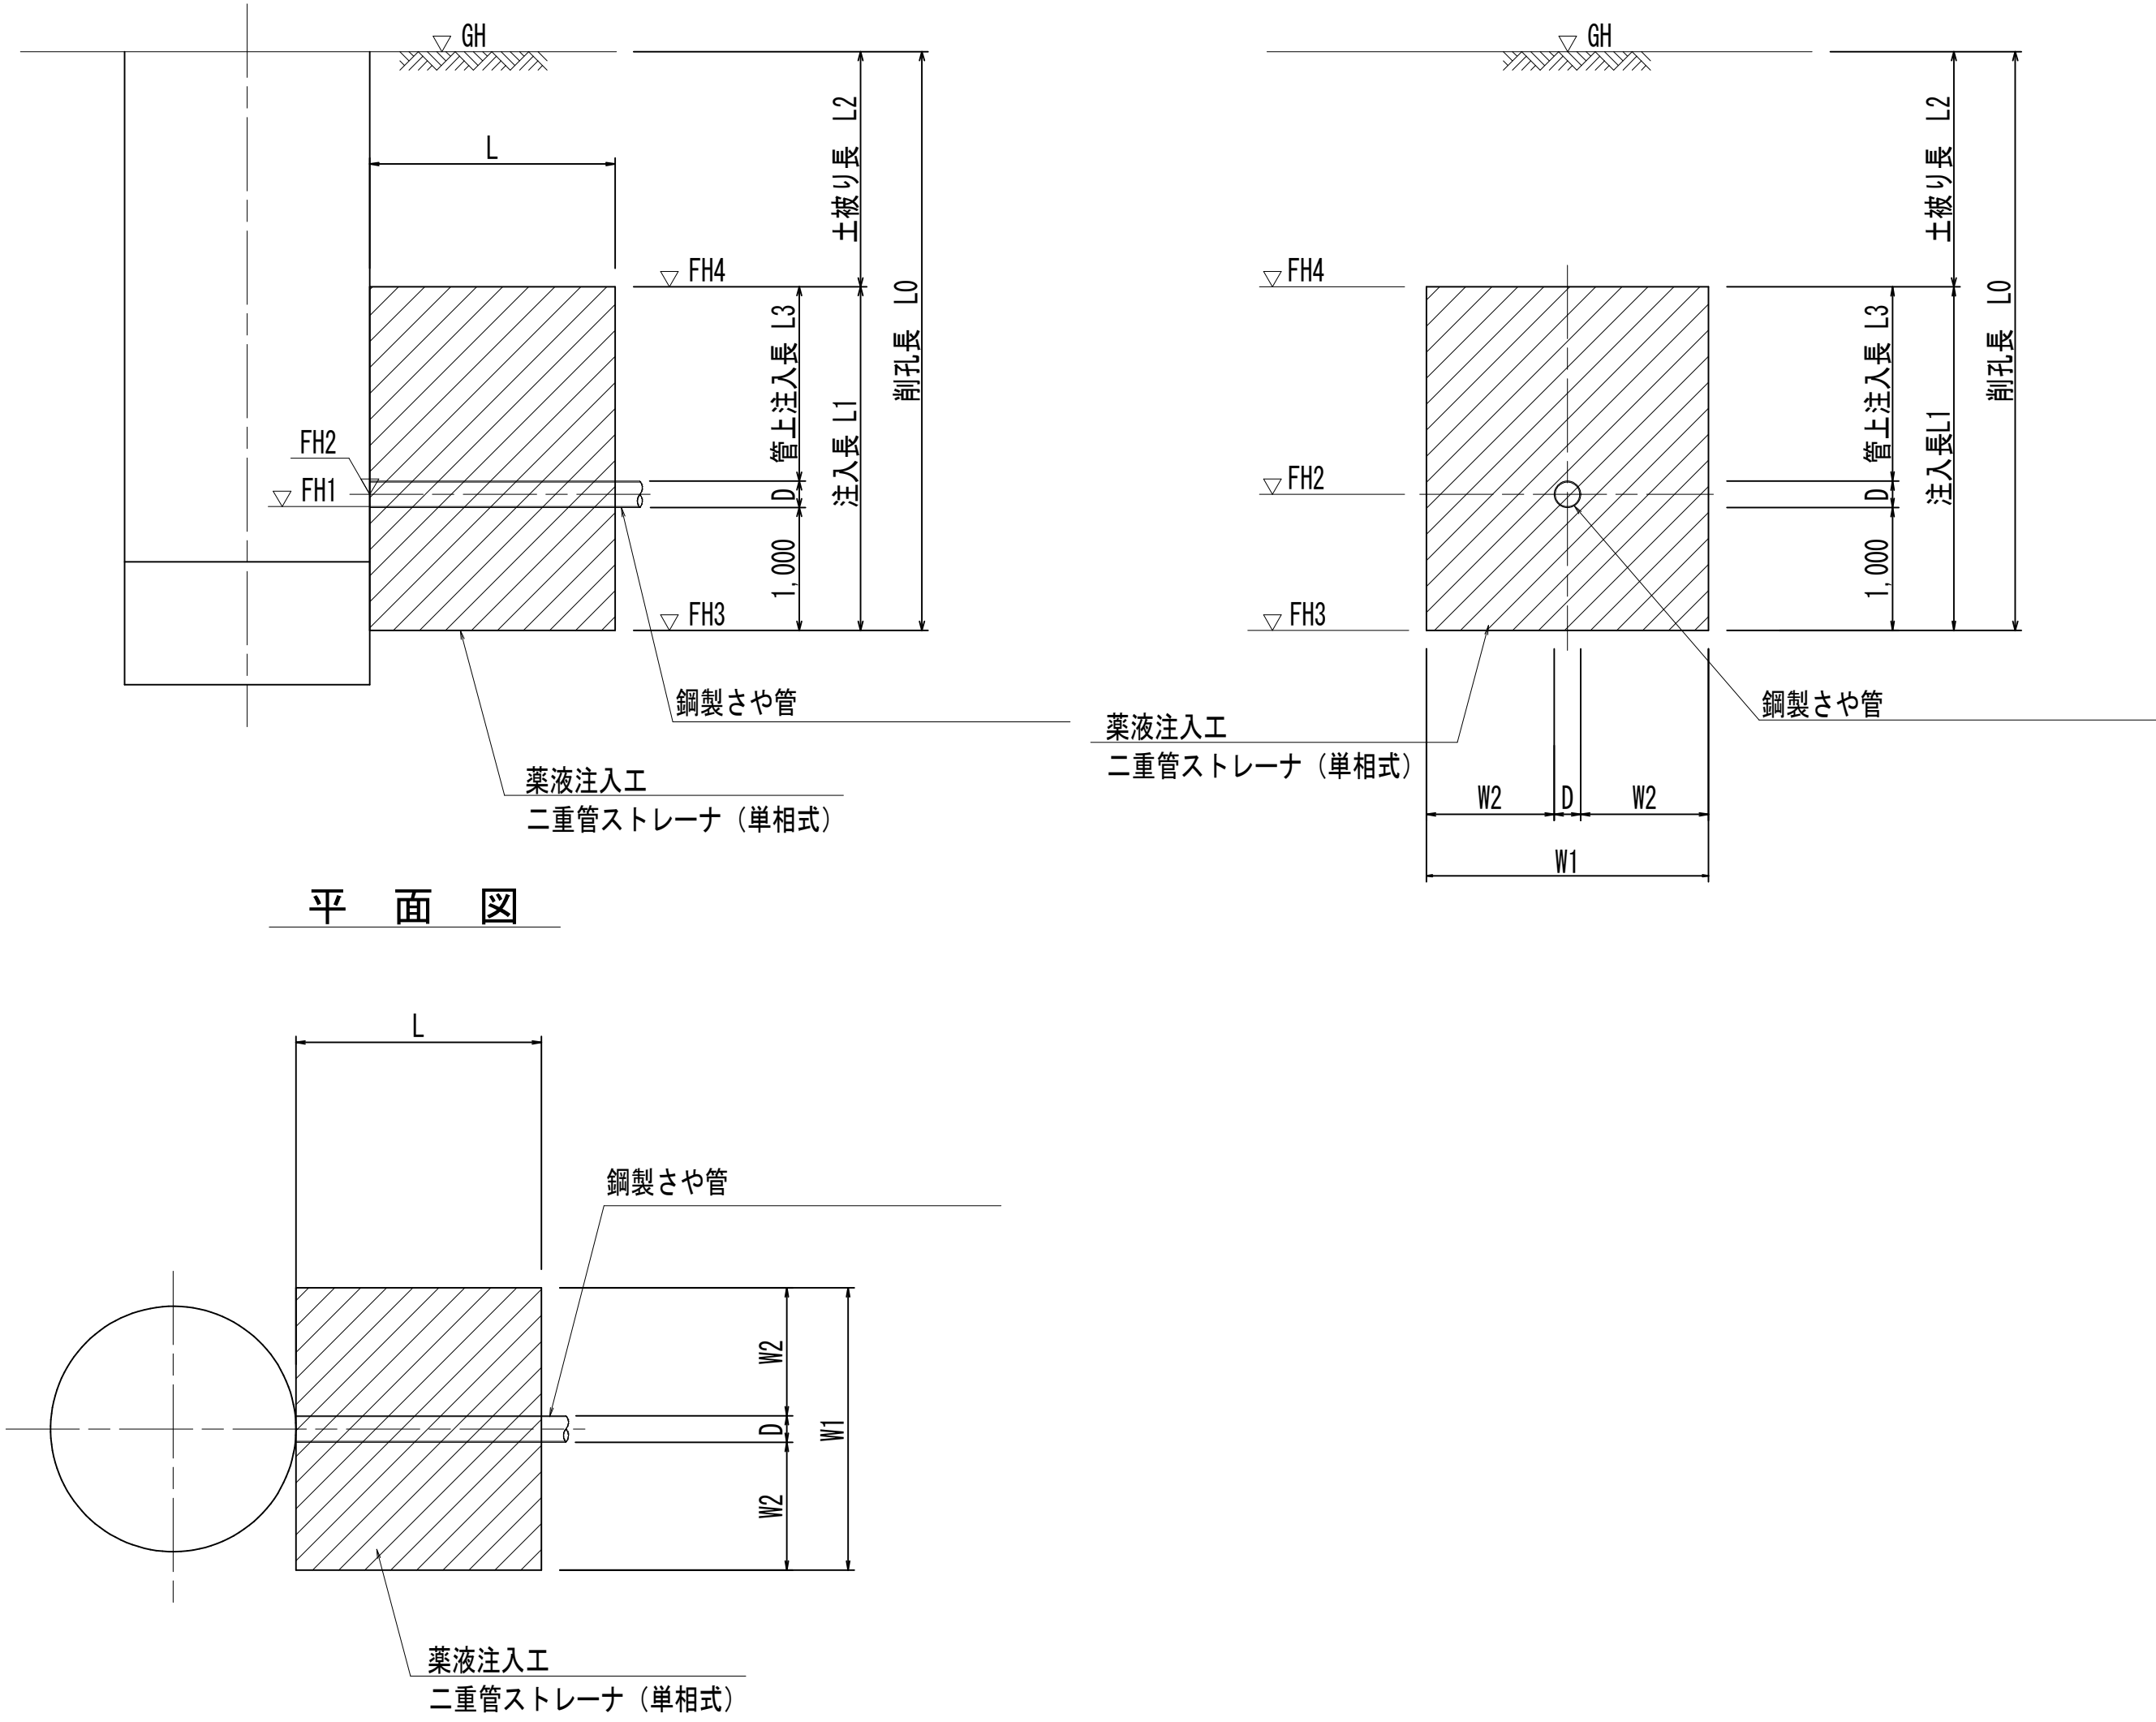

注・施工については、「下水道工事標準仕様書」による。
注・注入対象範囲は、標準とする。

外浜系統					蚊屋処理分区			
件 名		蚊屋枝線その9工事						
図 名		薬液注入工構造図						
縮 尺		1:50		図 番		9/9		
調 整 年 月 日			令和		年		月 日	
設 計 者 氏 名								
米子市下水道部								