
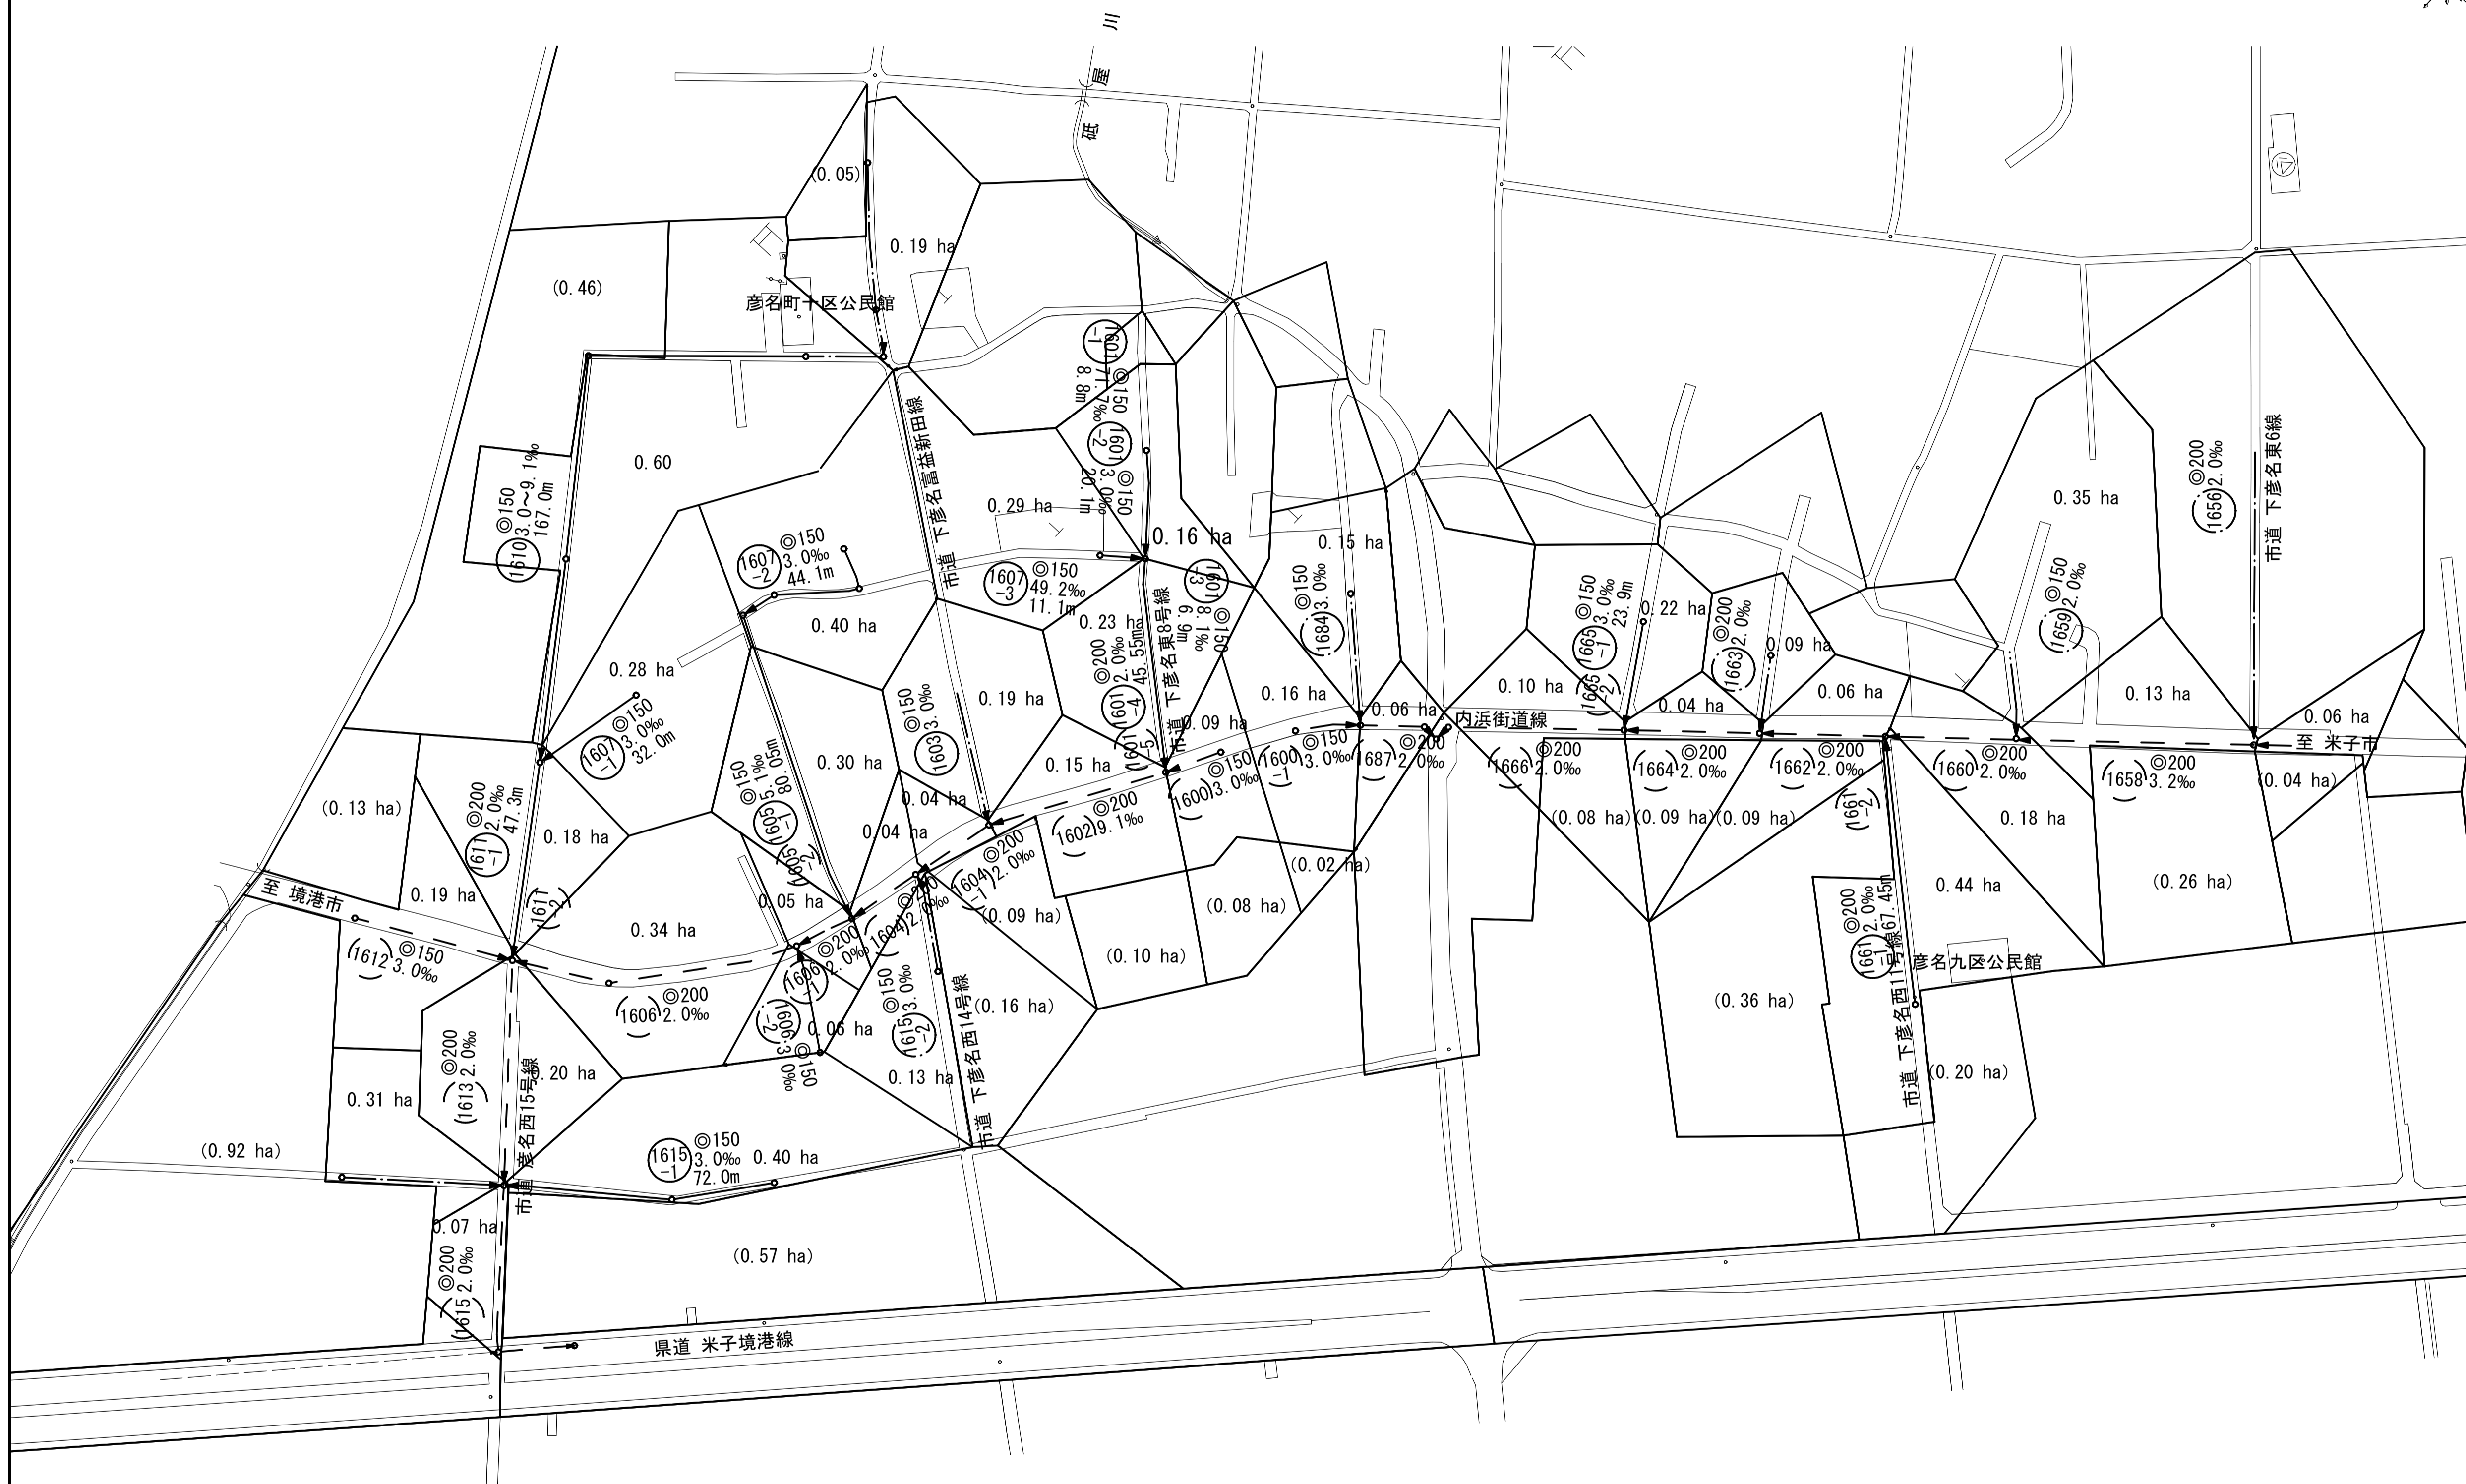


系統図

S=1:1,000



系統図

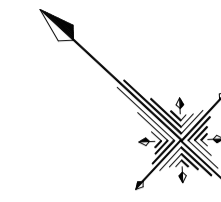


線路詳細図

1655 1661
-1 -1
横断面図



平面図
縮尺 1:500

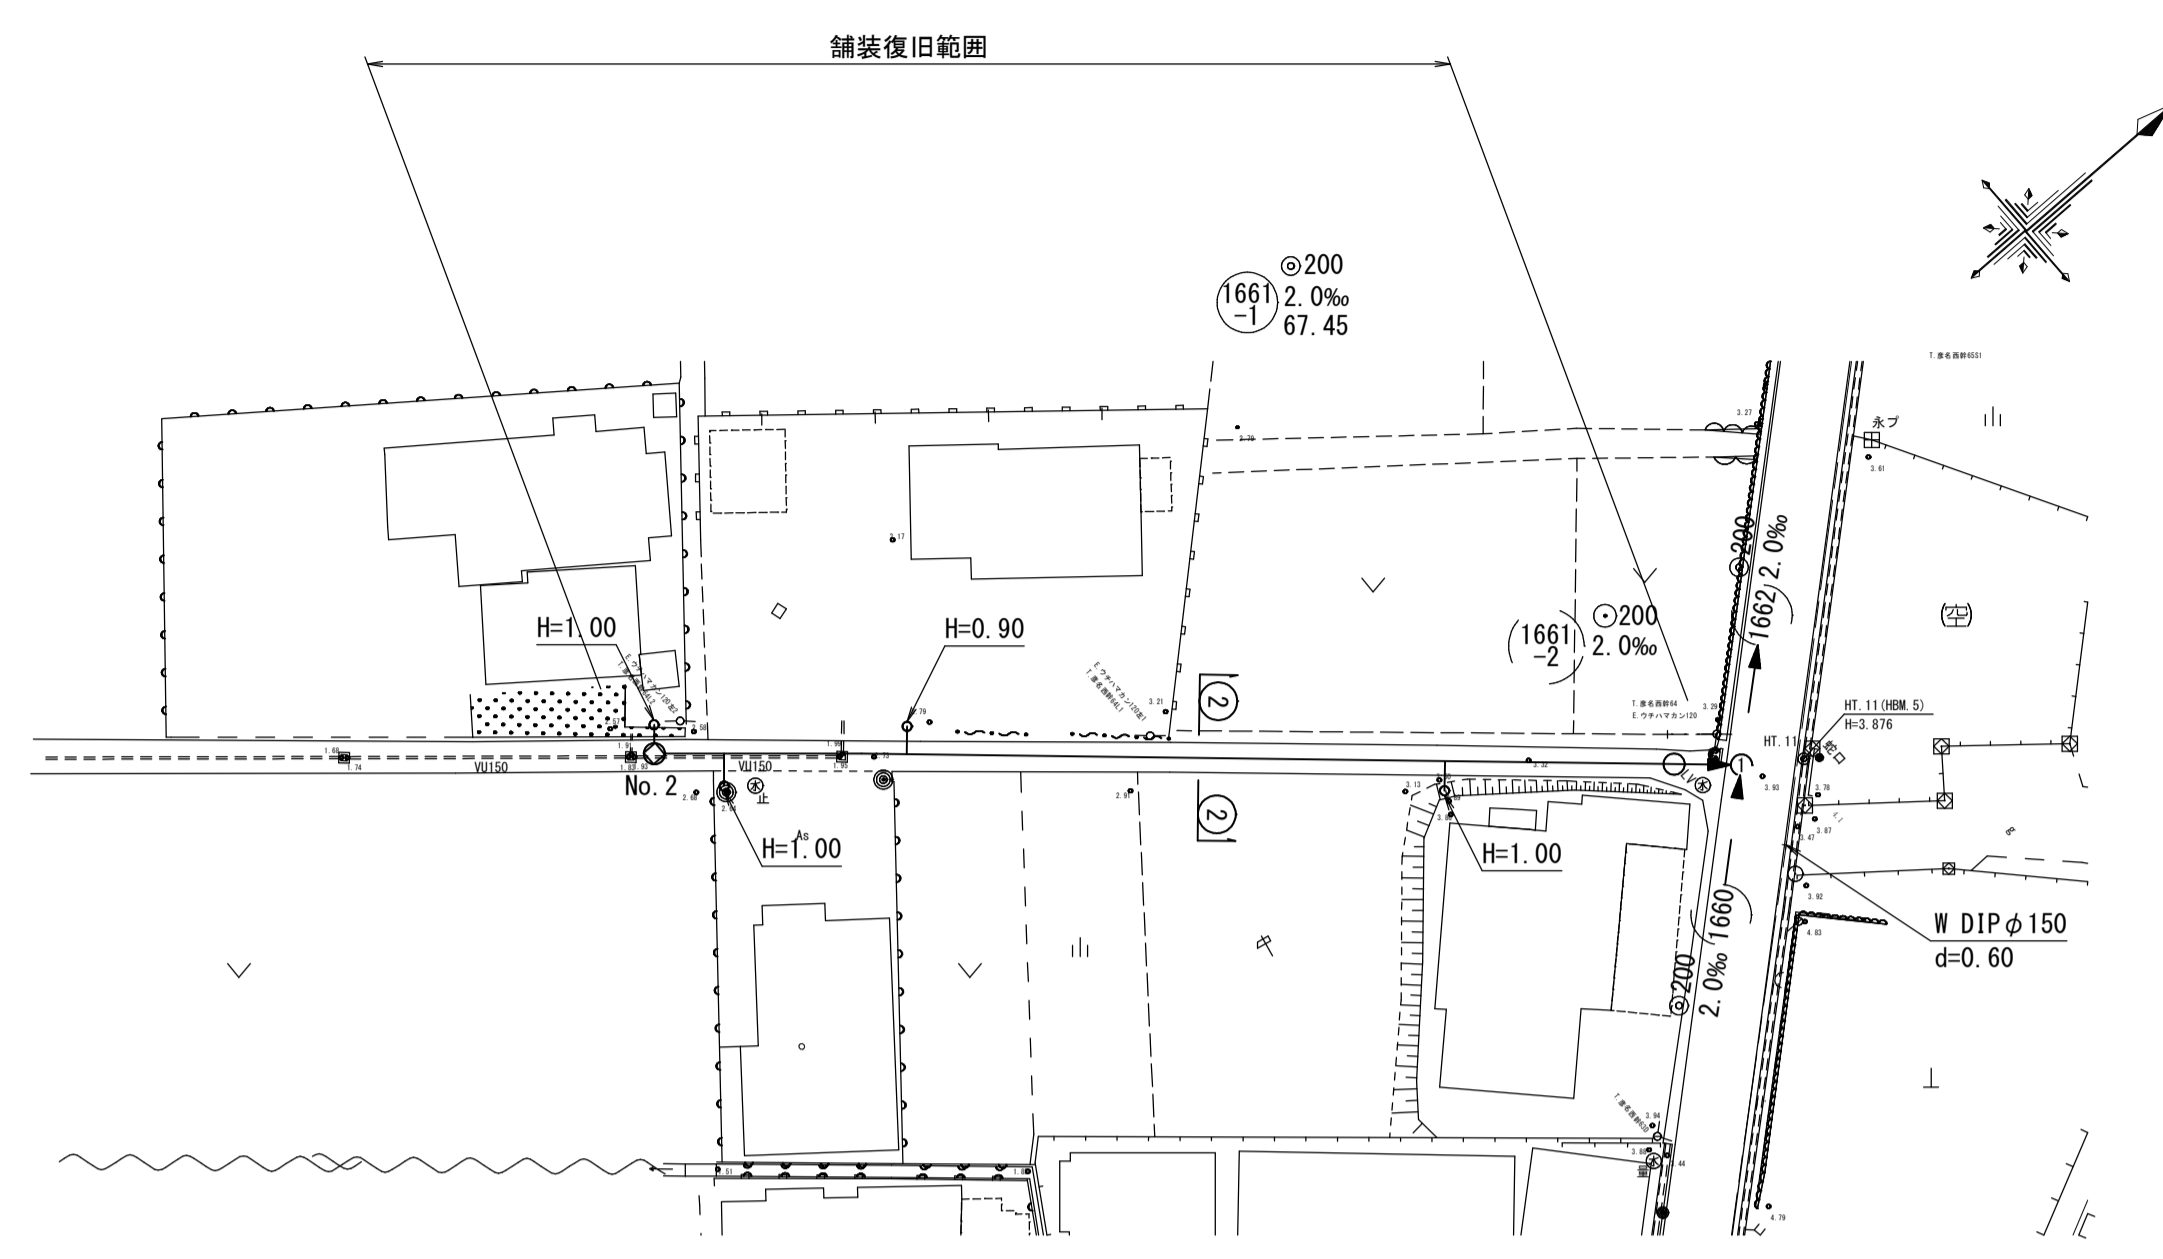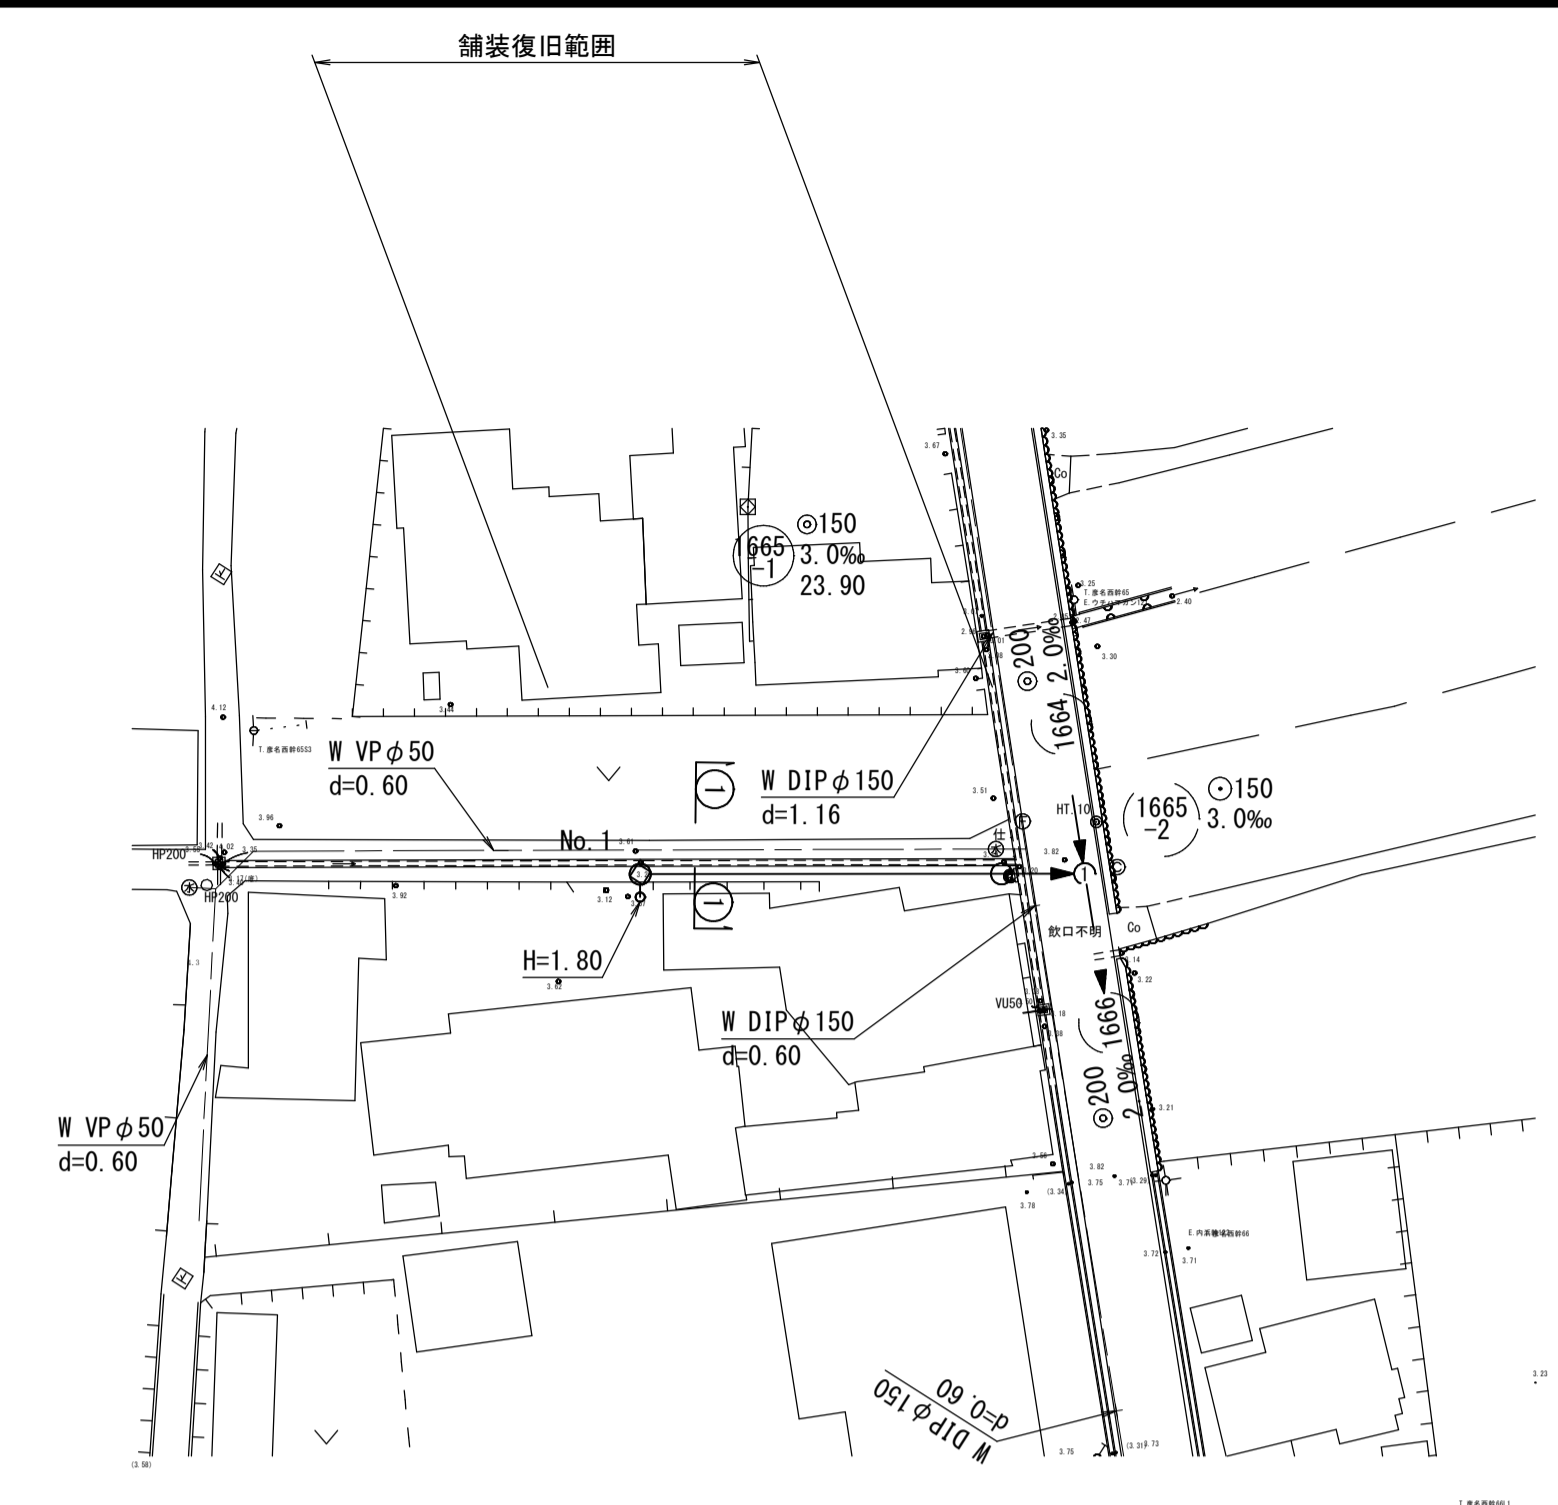



横断面図
縮尺 1:100

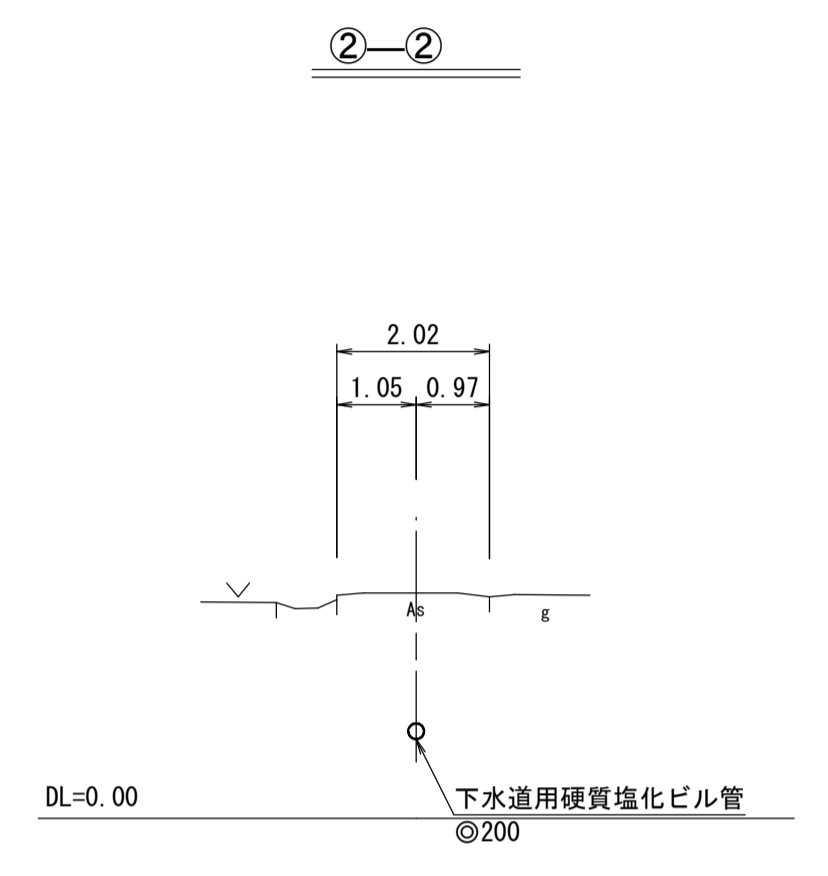

縦断面図
縦尺 1:100
縮尺 横尺 1:500

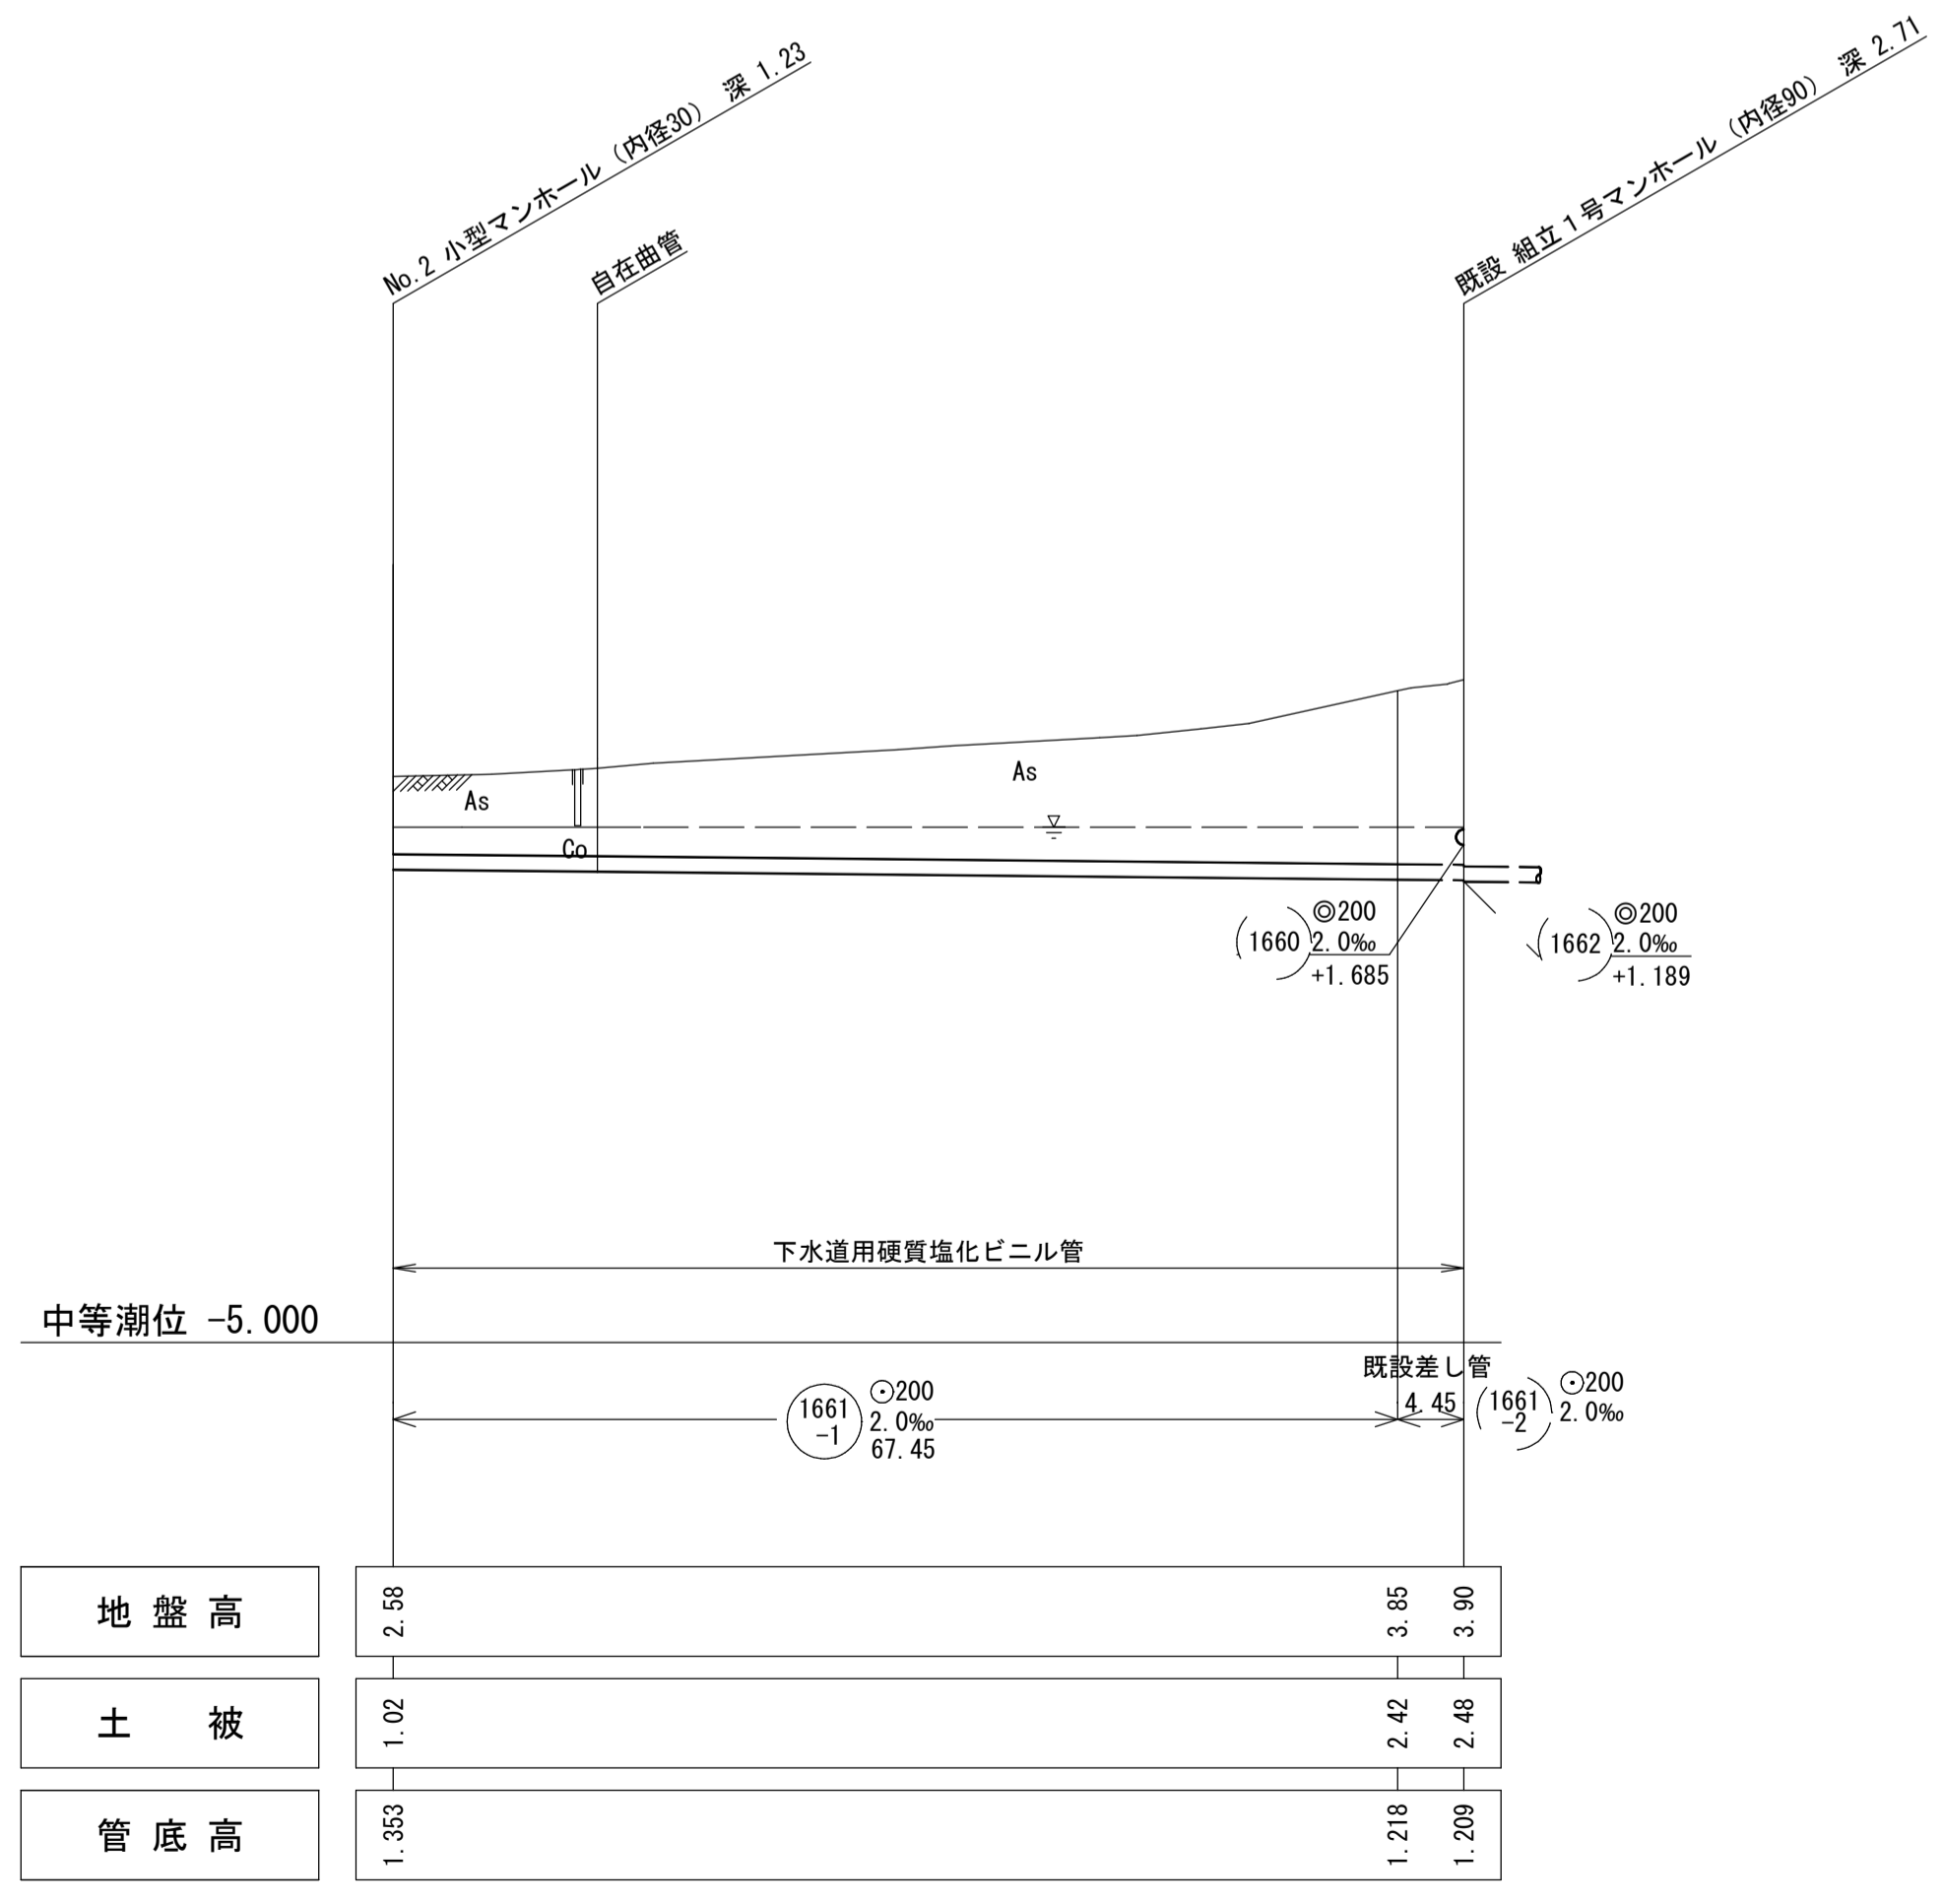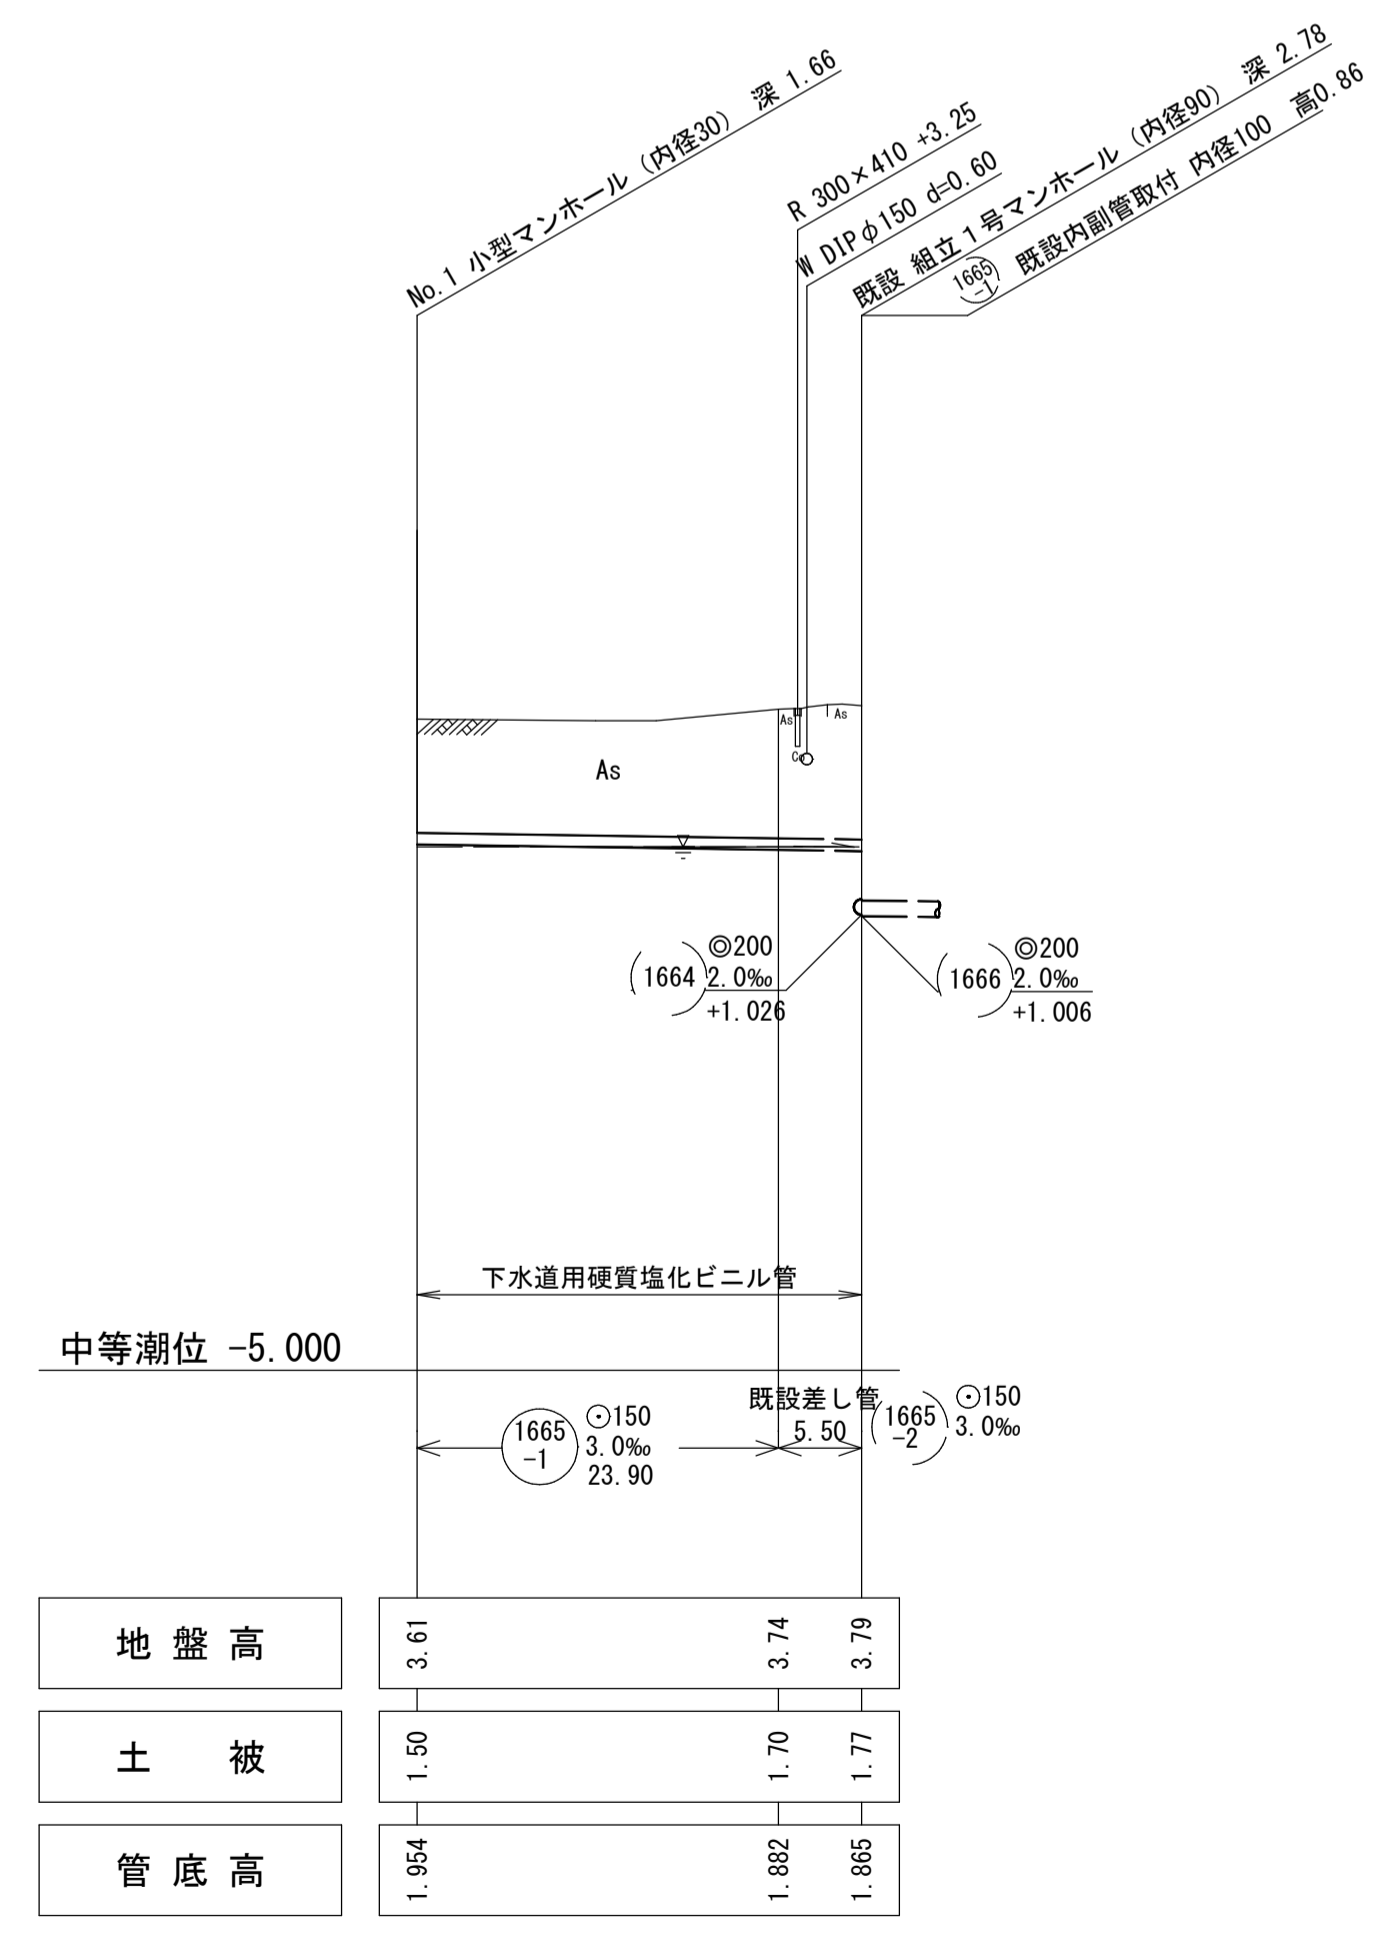


1-1

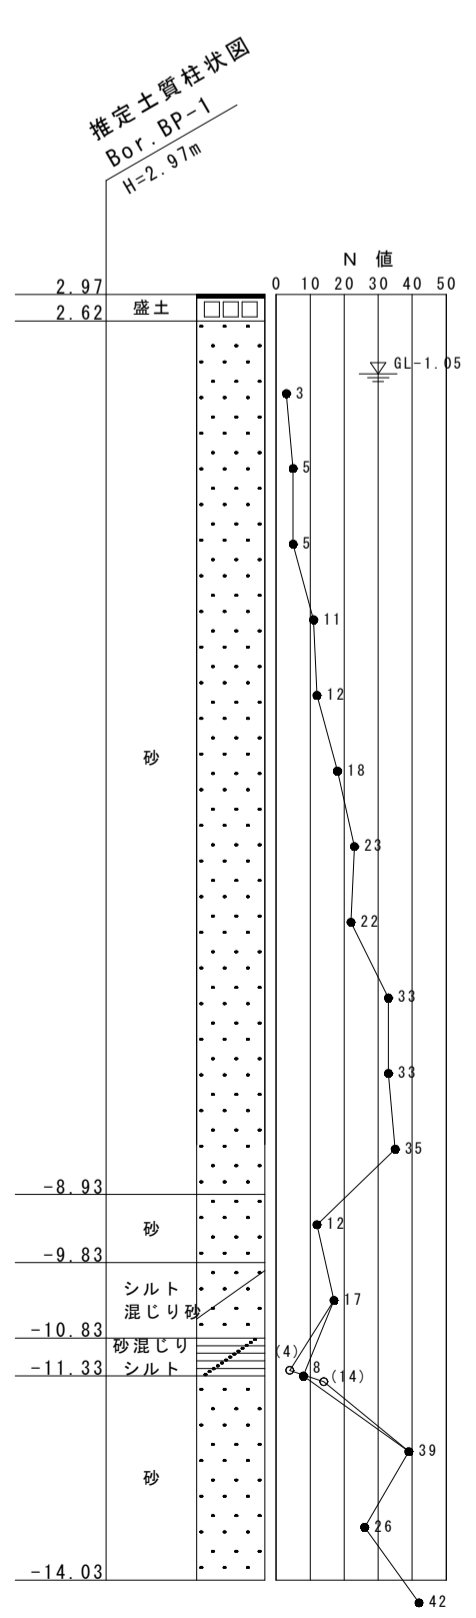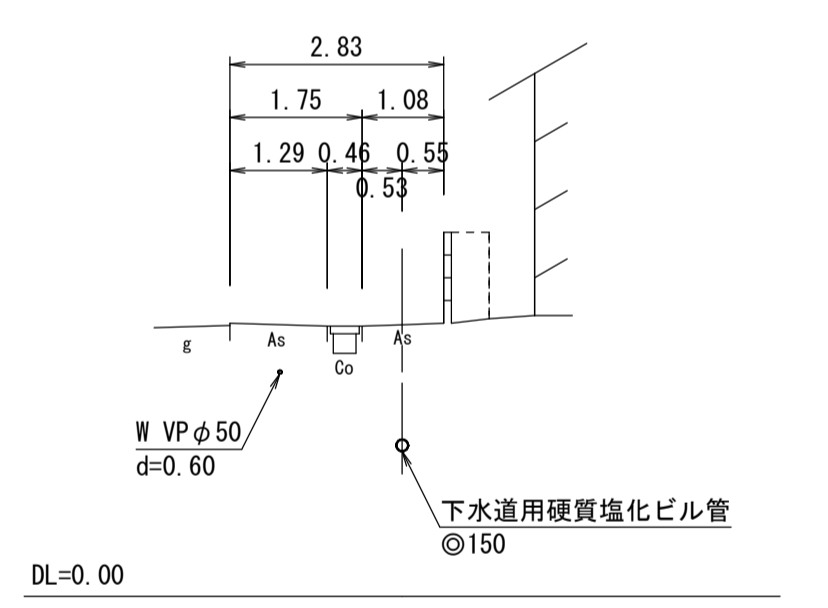


注
・施工については下水道工事標準仕様書による
・汚水臭については塩ビ管(内径200センチメートル)深さ80センチメートルを標準とする。
・取付管については内径200センチメートルを標準とする。

内浜系統 内浜第四処理分区			
件名	彦名町枝線その43工事		
図名	線路詳細図・横断面図		
縮尺	図示	図番	2/8
調査年月日	令和 年 月 日		
設計者氏名			
米子市下水道部			


平面図
縮尺 1:500

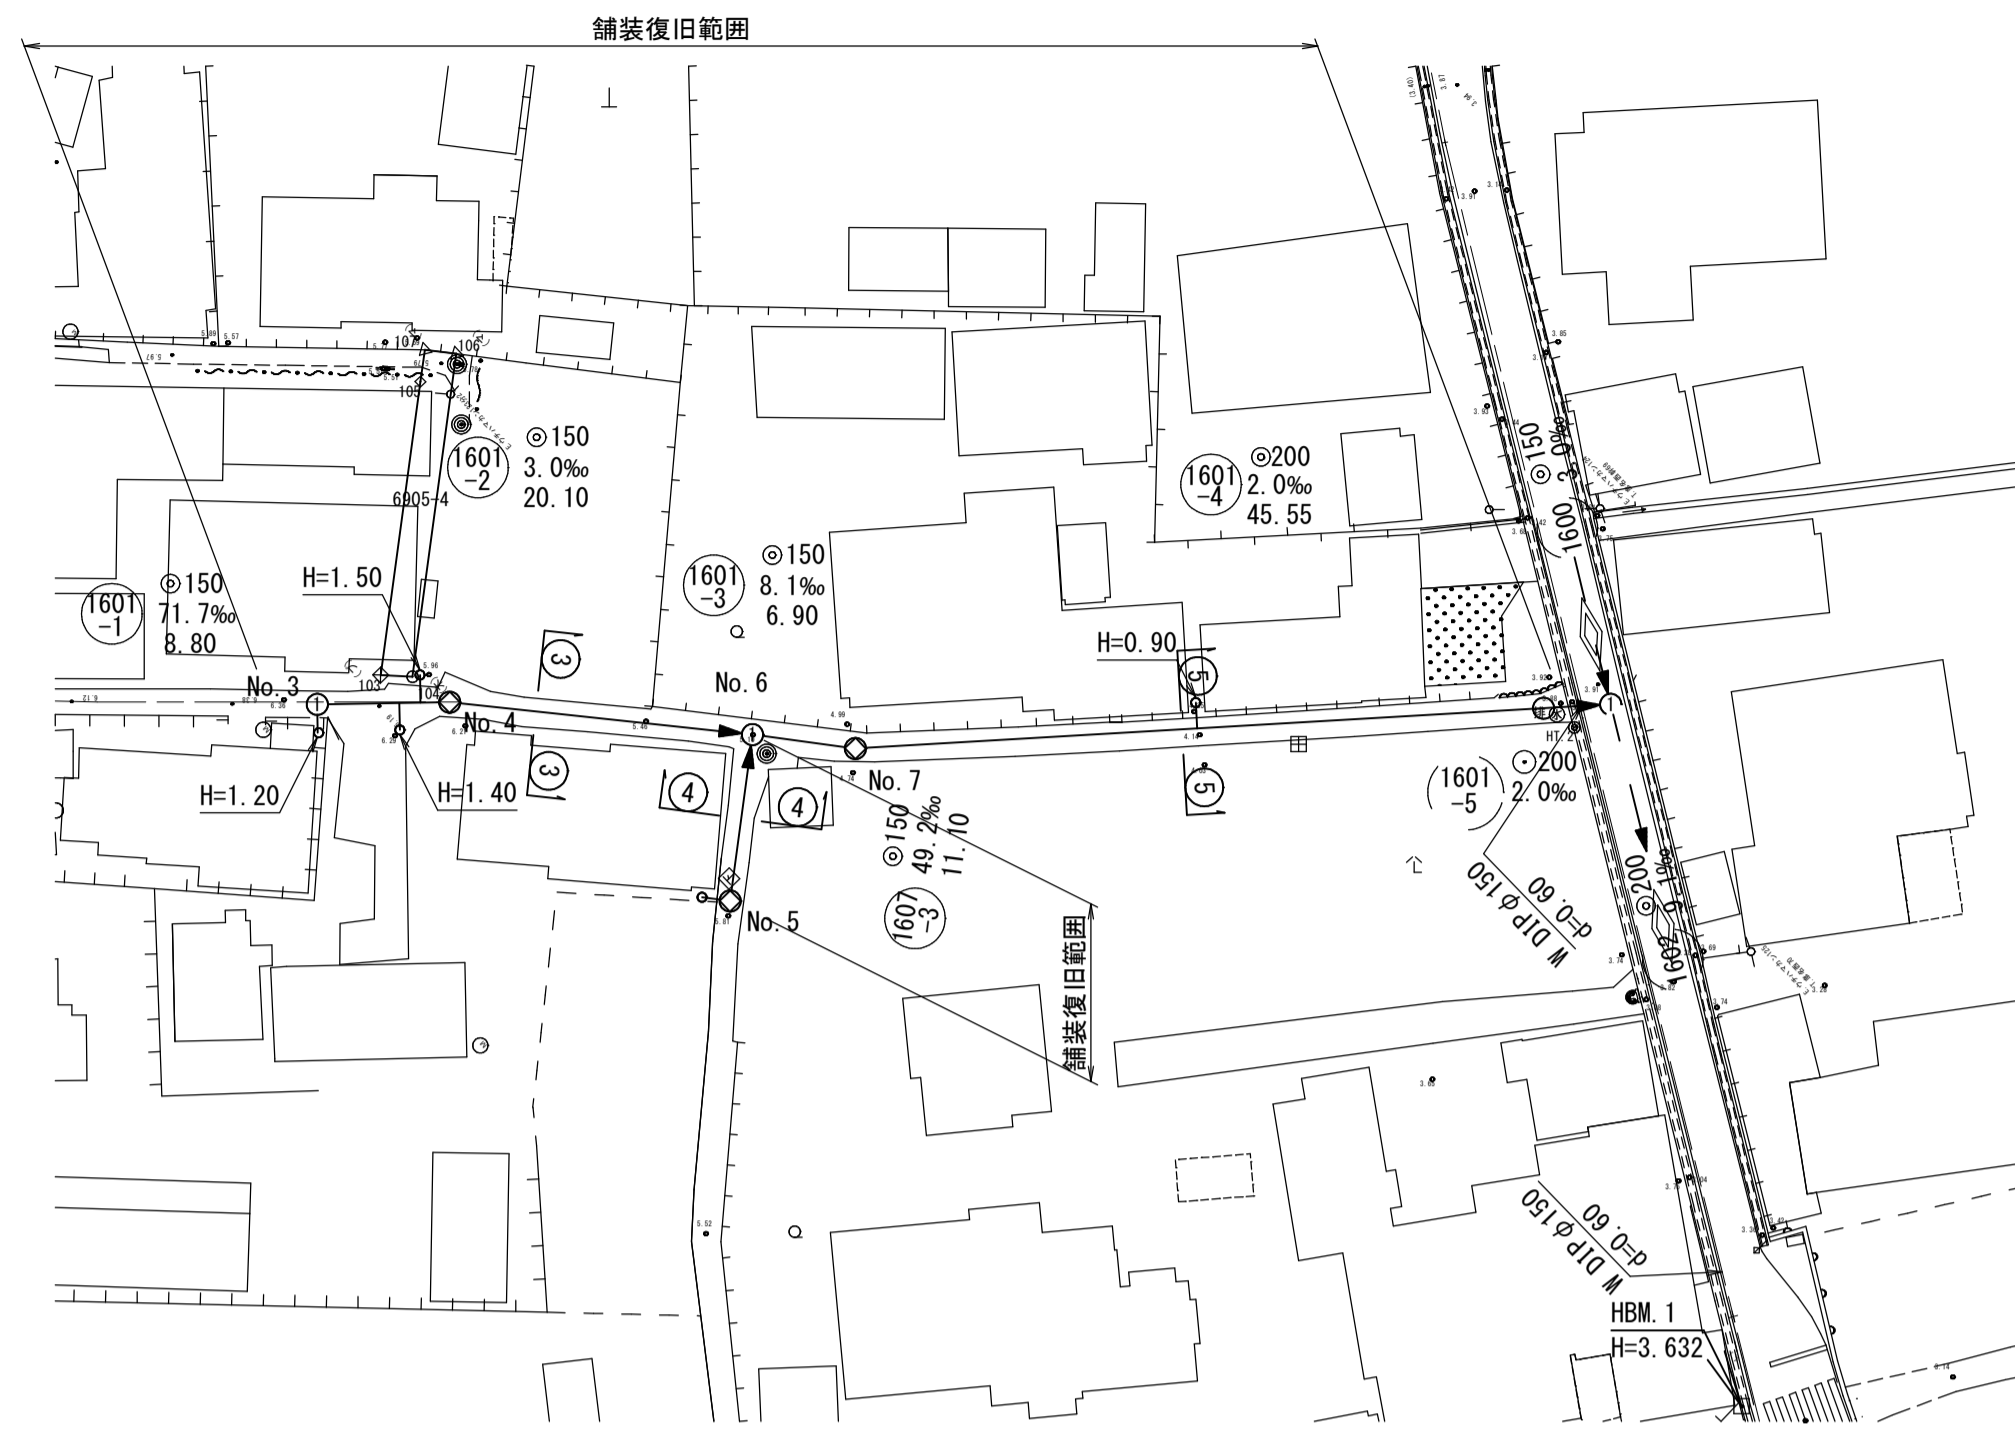


縦断面図
縦 1/100
縮尺 横 1/500

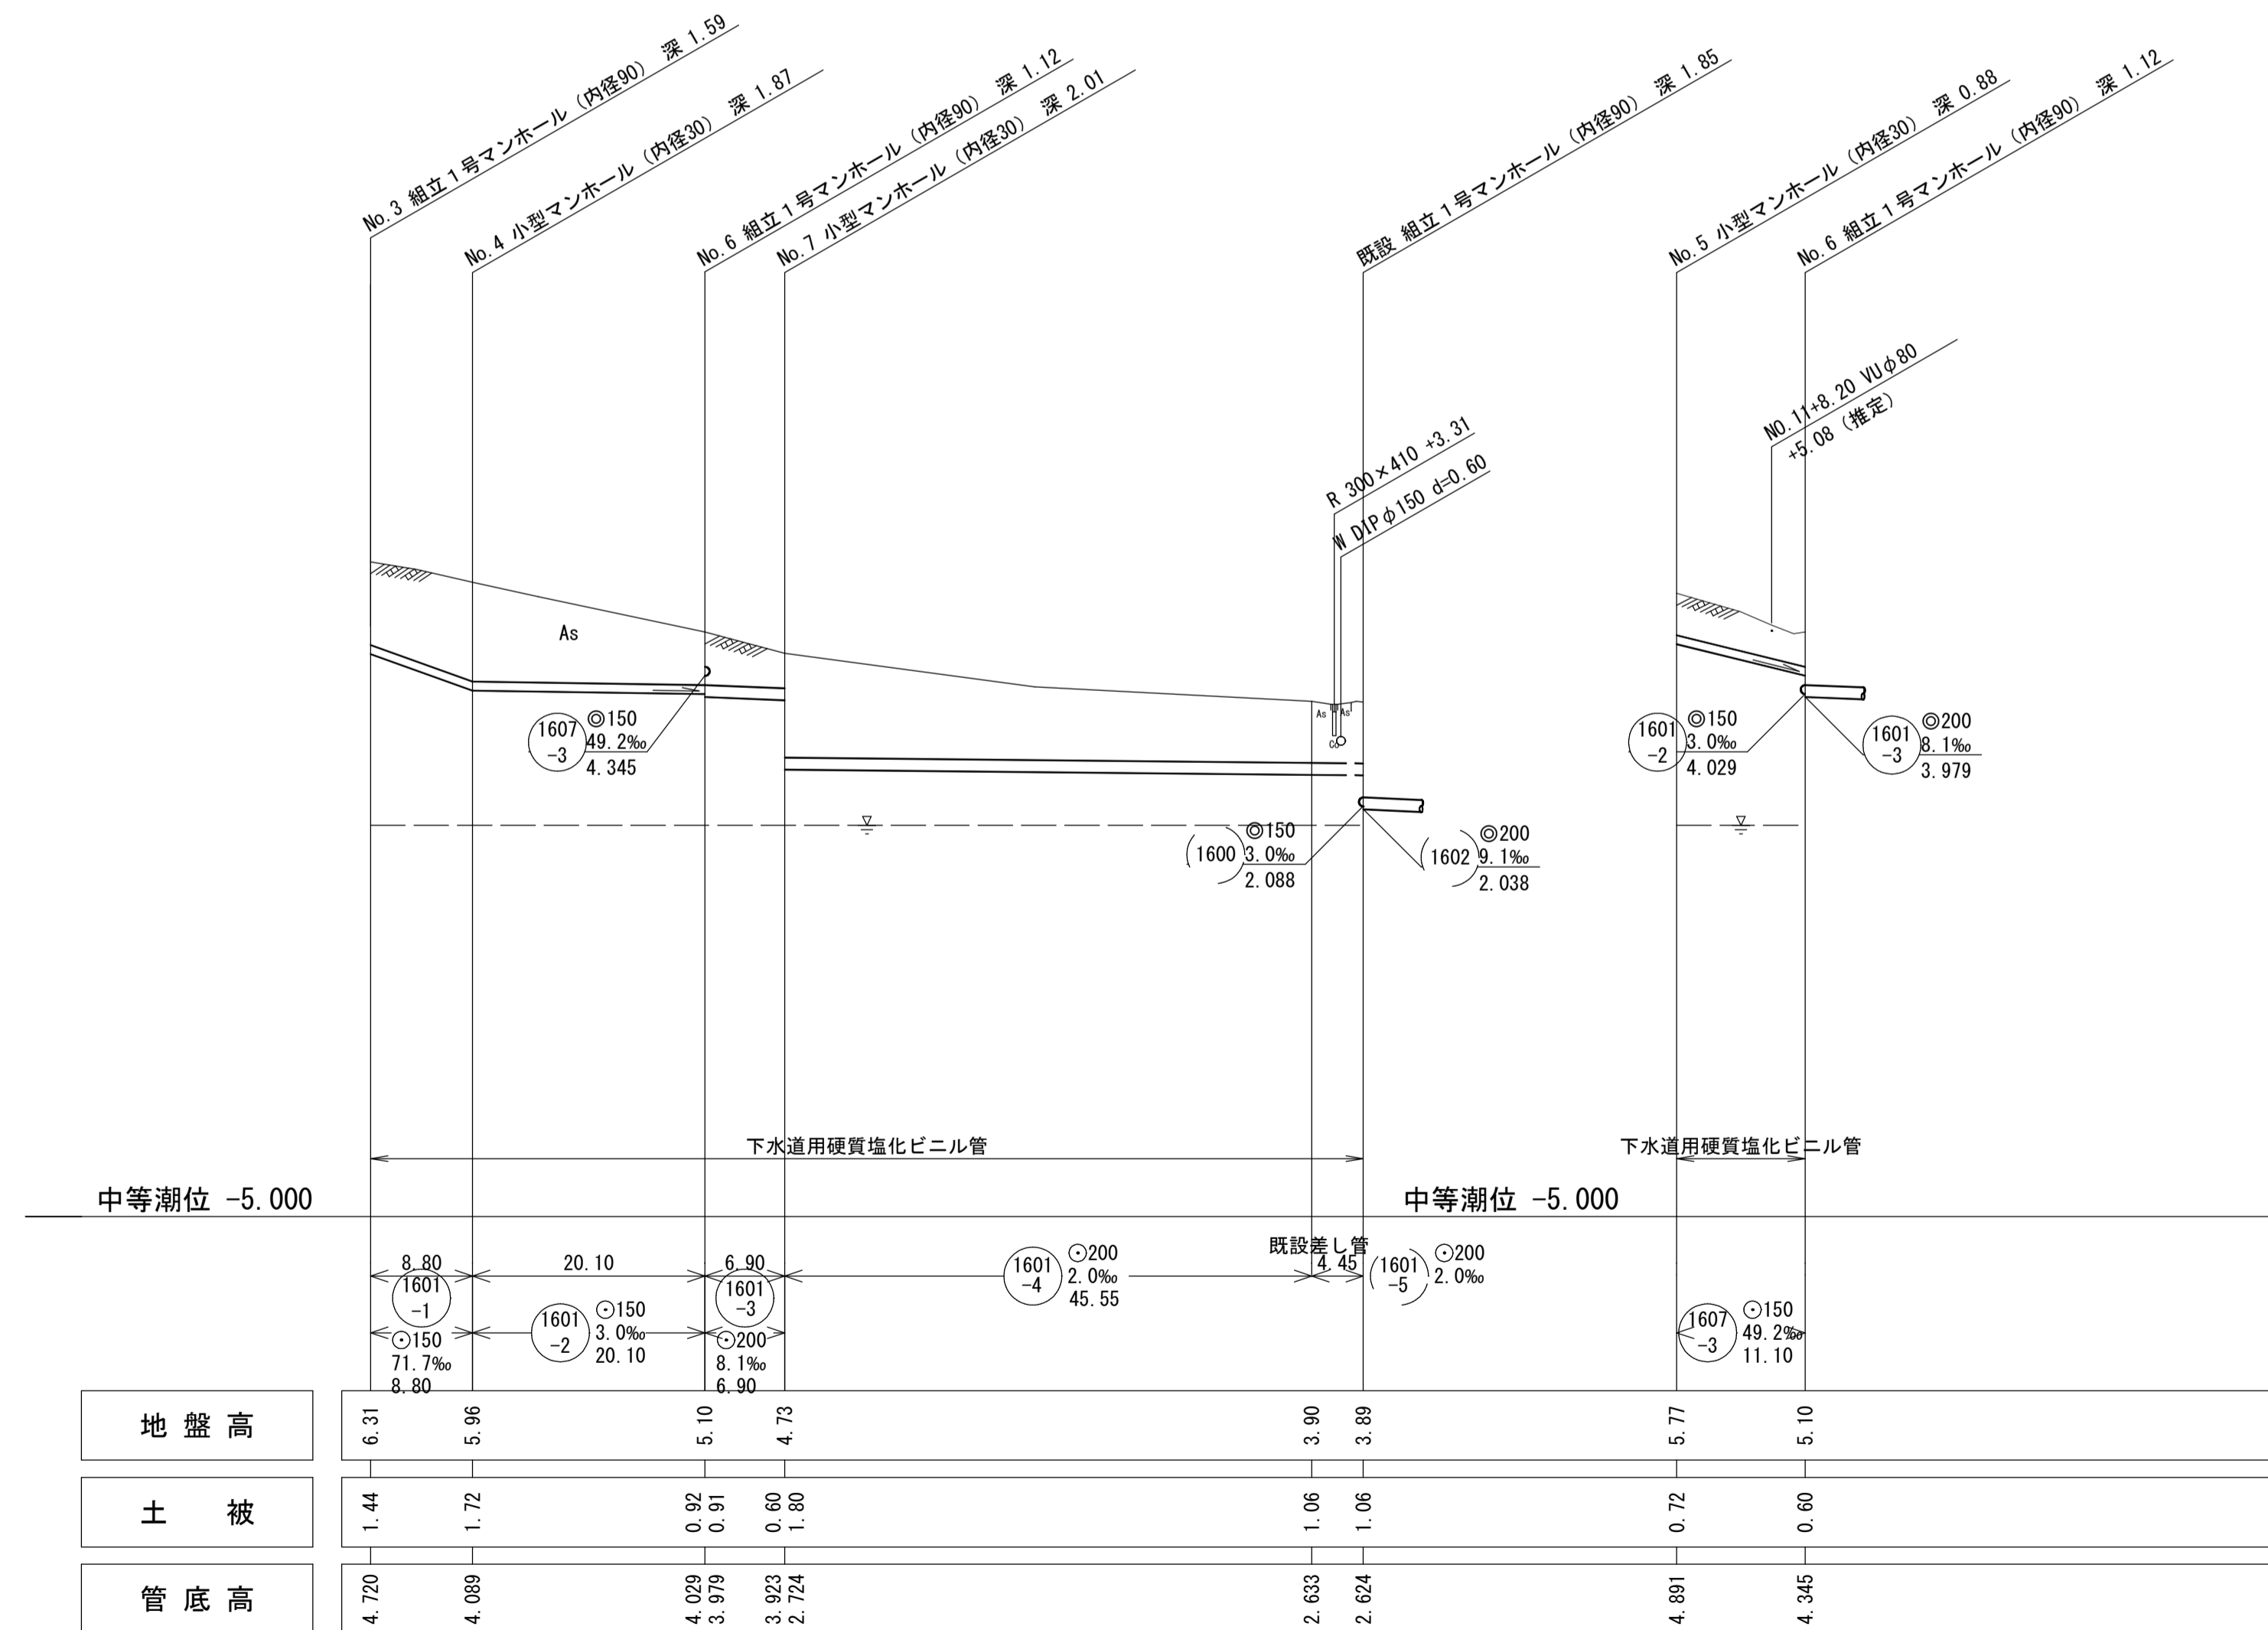

横断面図
縮尺 1:100

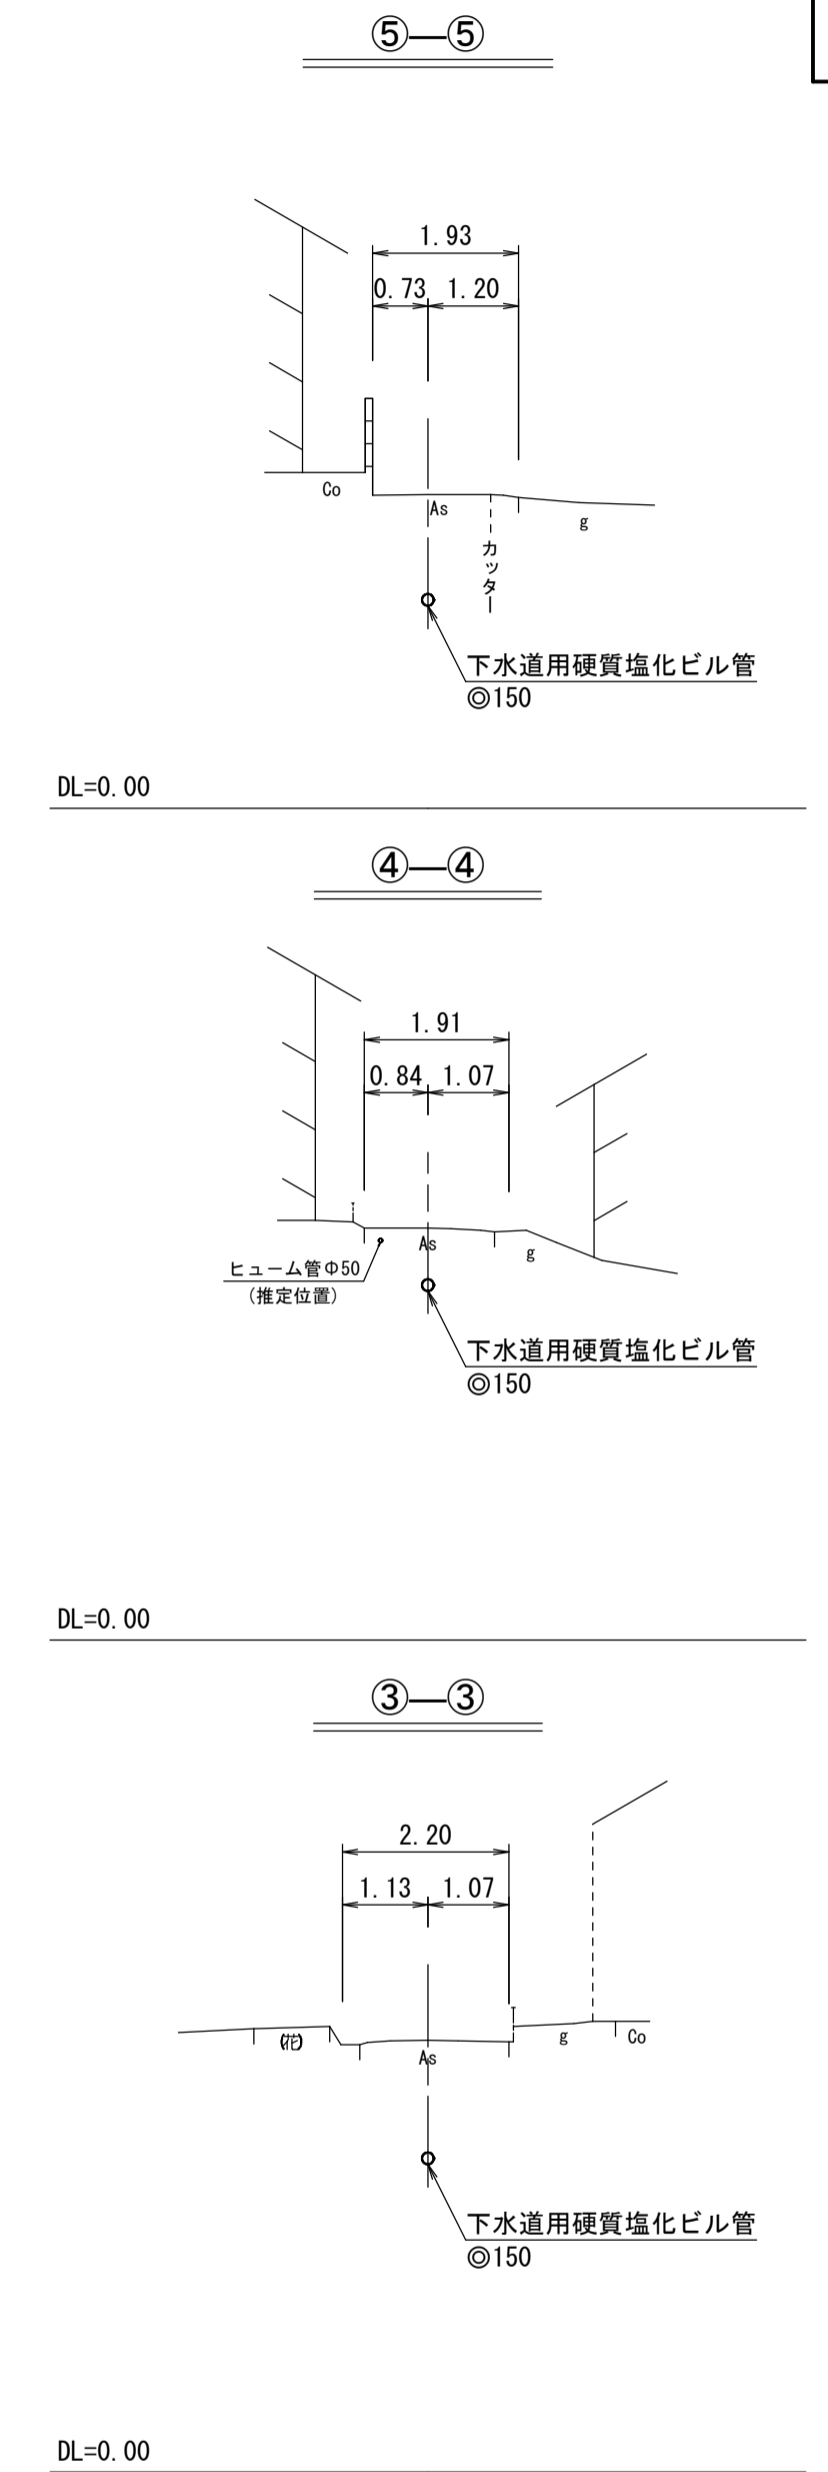


線路詳細図
縮尺 1:100
横断面図

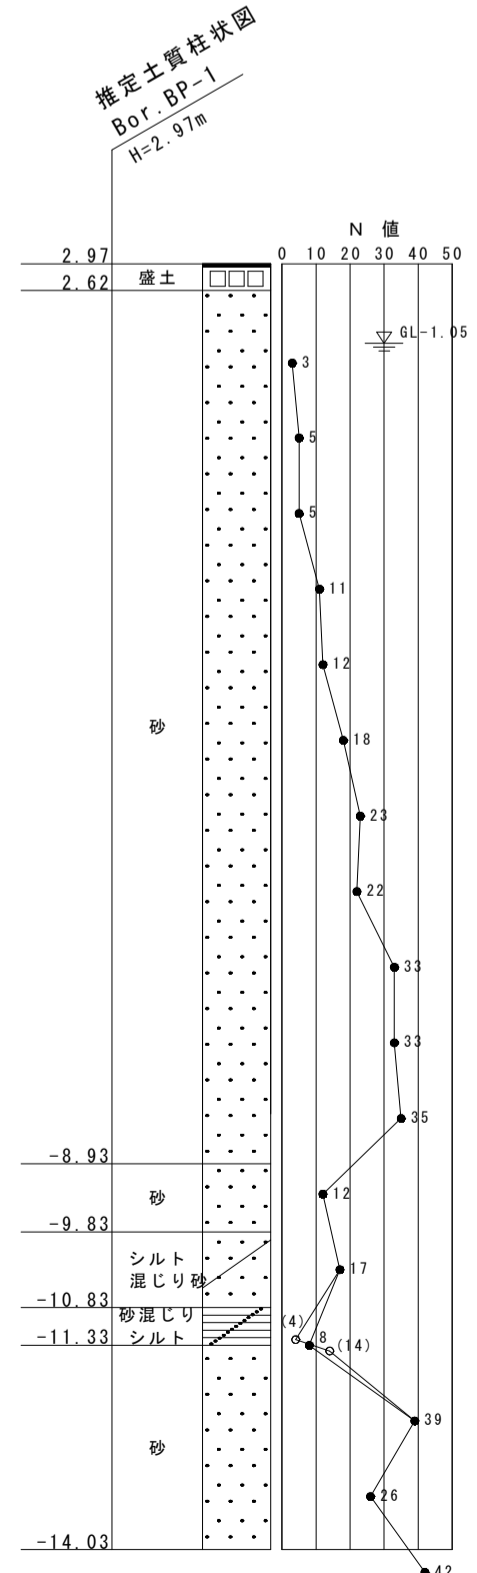



注
・施工については下水道工事標準仕様書による
・汚水側については塩化ビニル管(内径200センチメートル)を標準とする。
・取付管については内径100センチメートルを標準とする。

内浜系統 内浜第四処理分区	
件名	彦名町枝線その43工事
図名	線路詳細図・横断面図
縮尺	図示 図番 3/8
調査年月日	令和 年 月 日
設計者氏名	
米子市下水道部	


平面図
縮尺 1:500

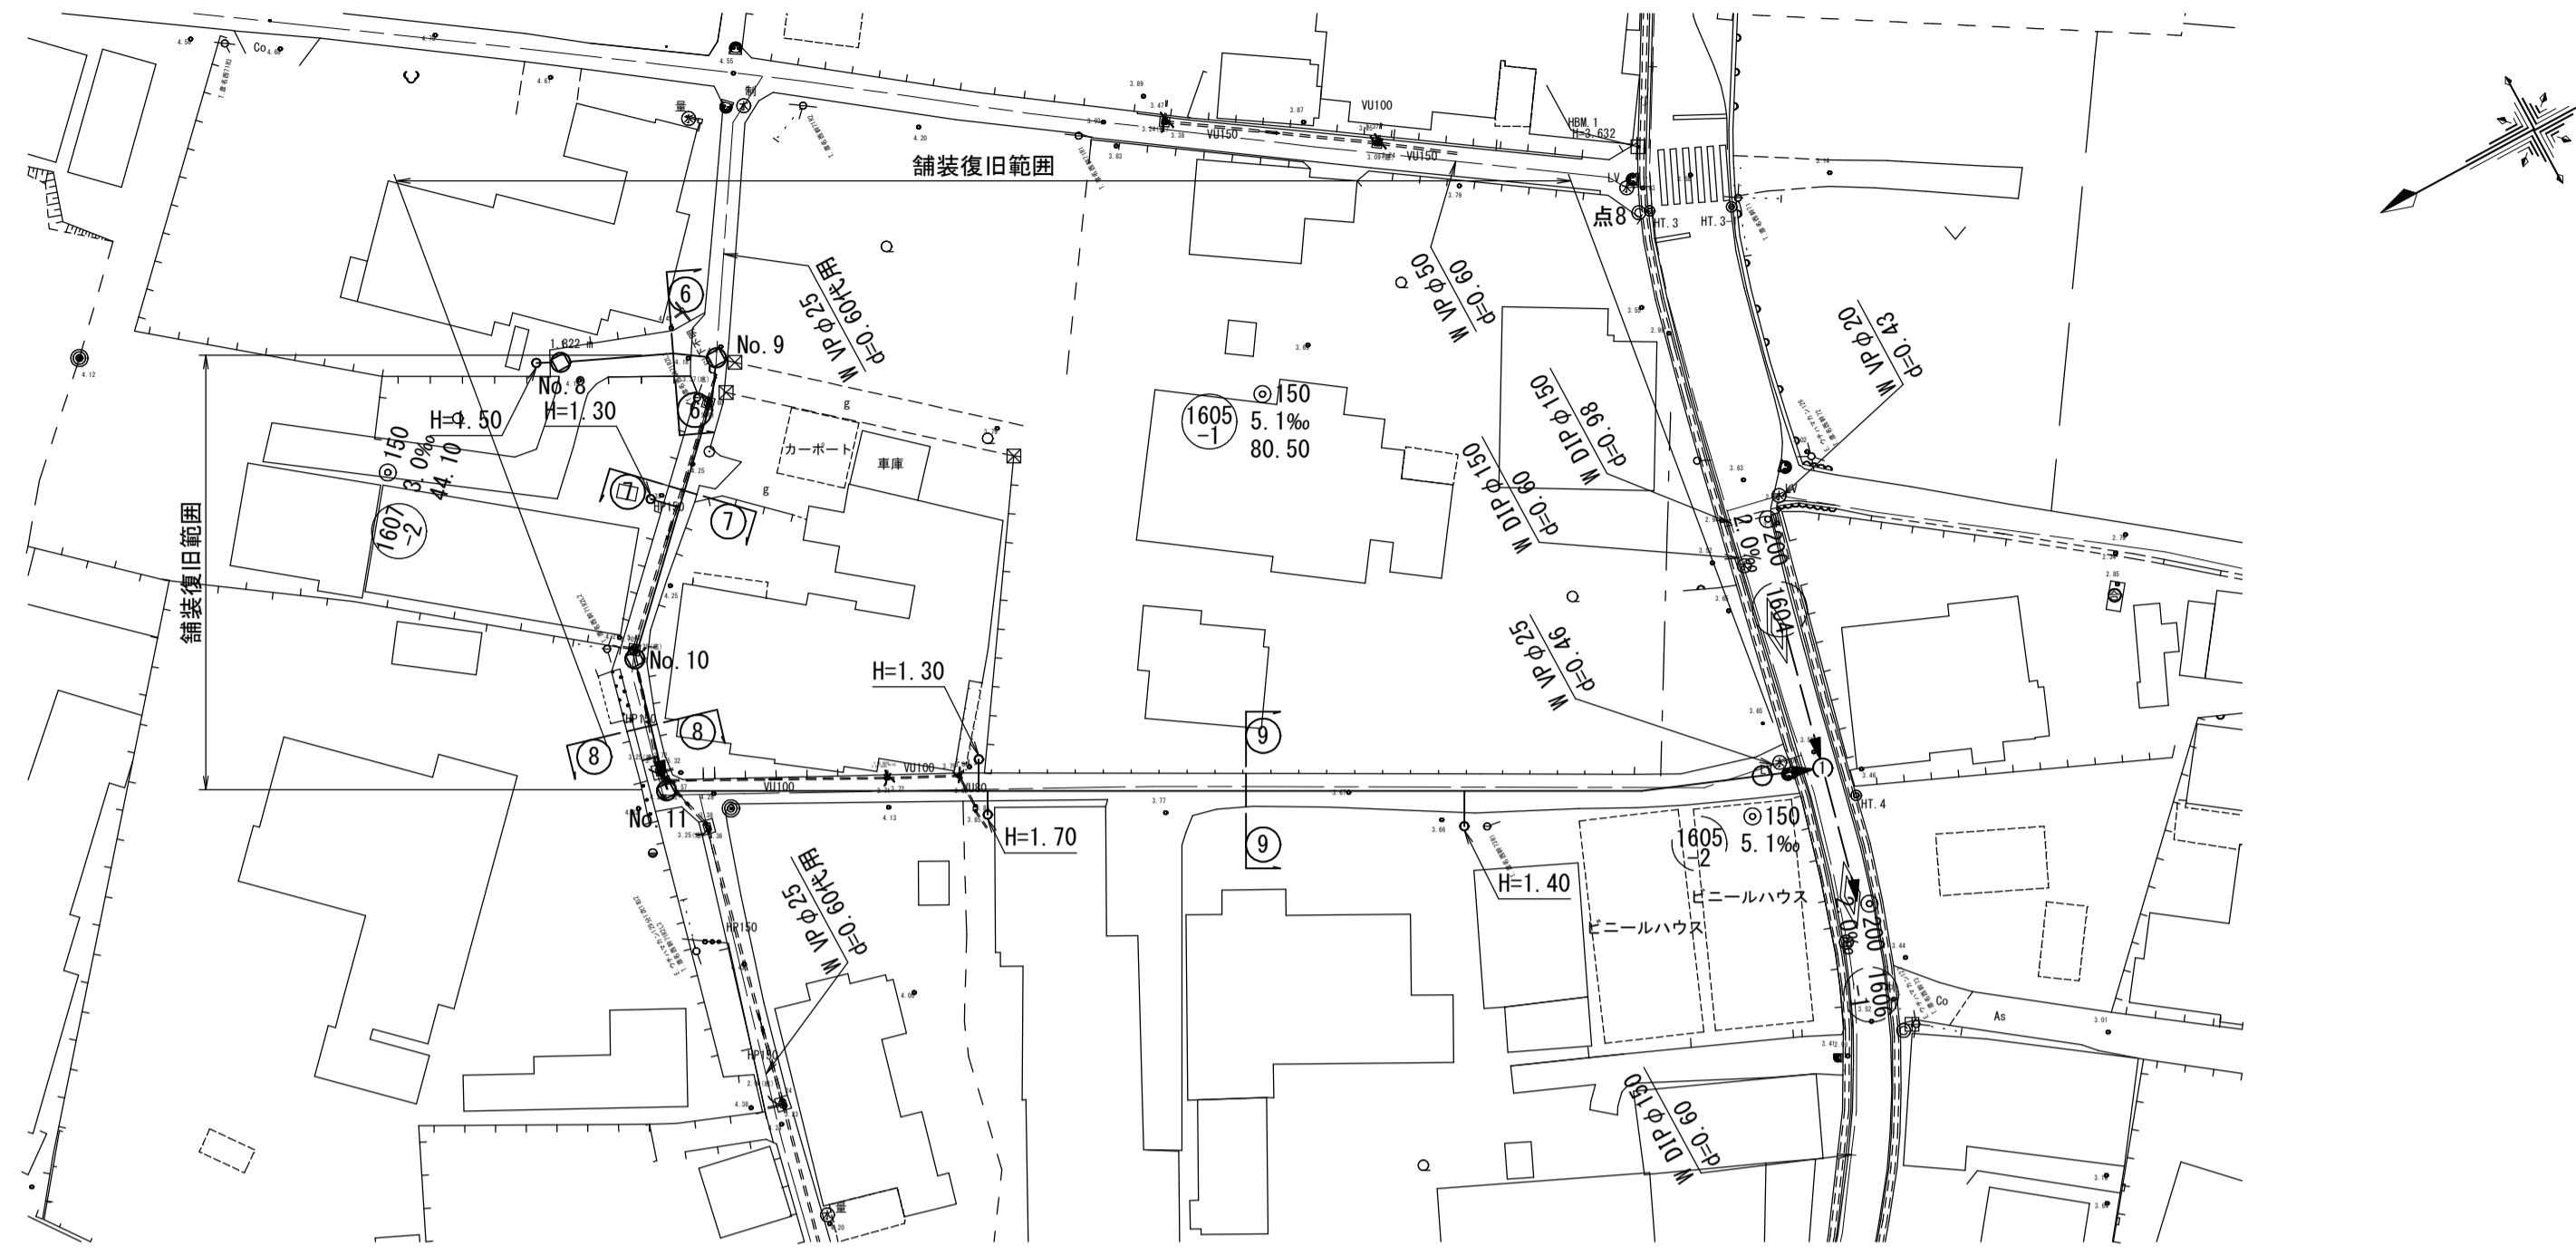

縦断面図
縦尺 1/100
縮尺 横尺 1/500

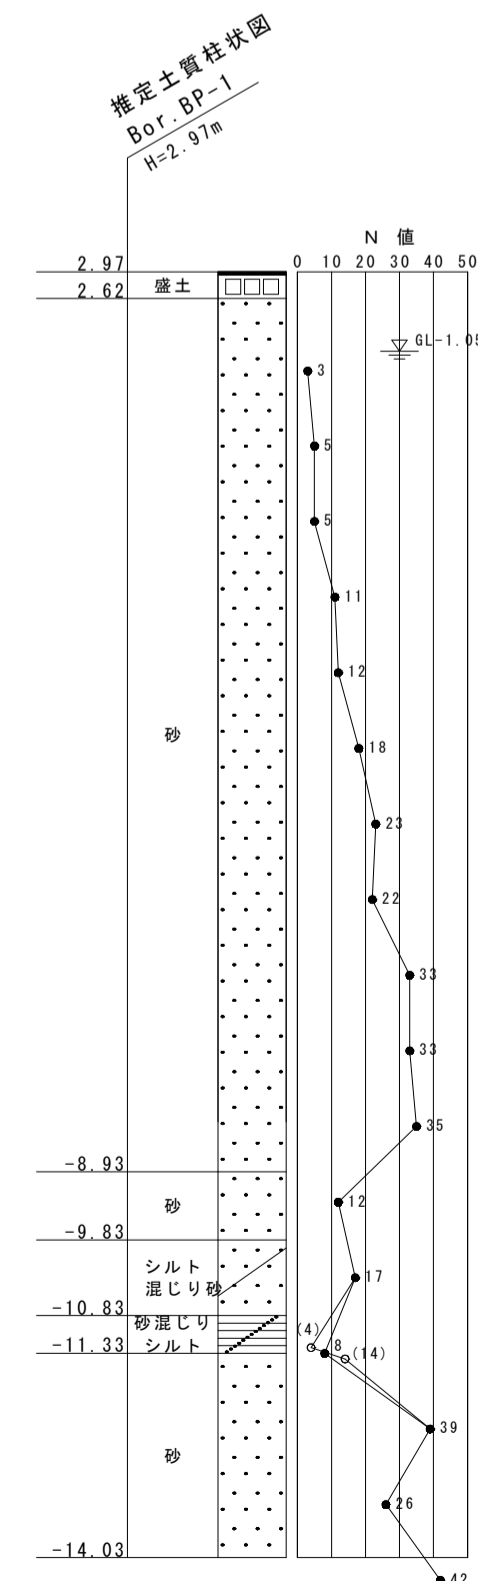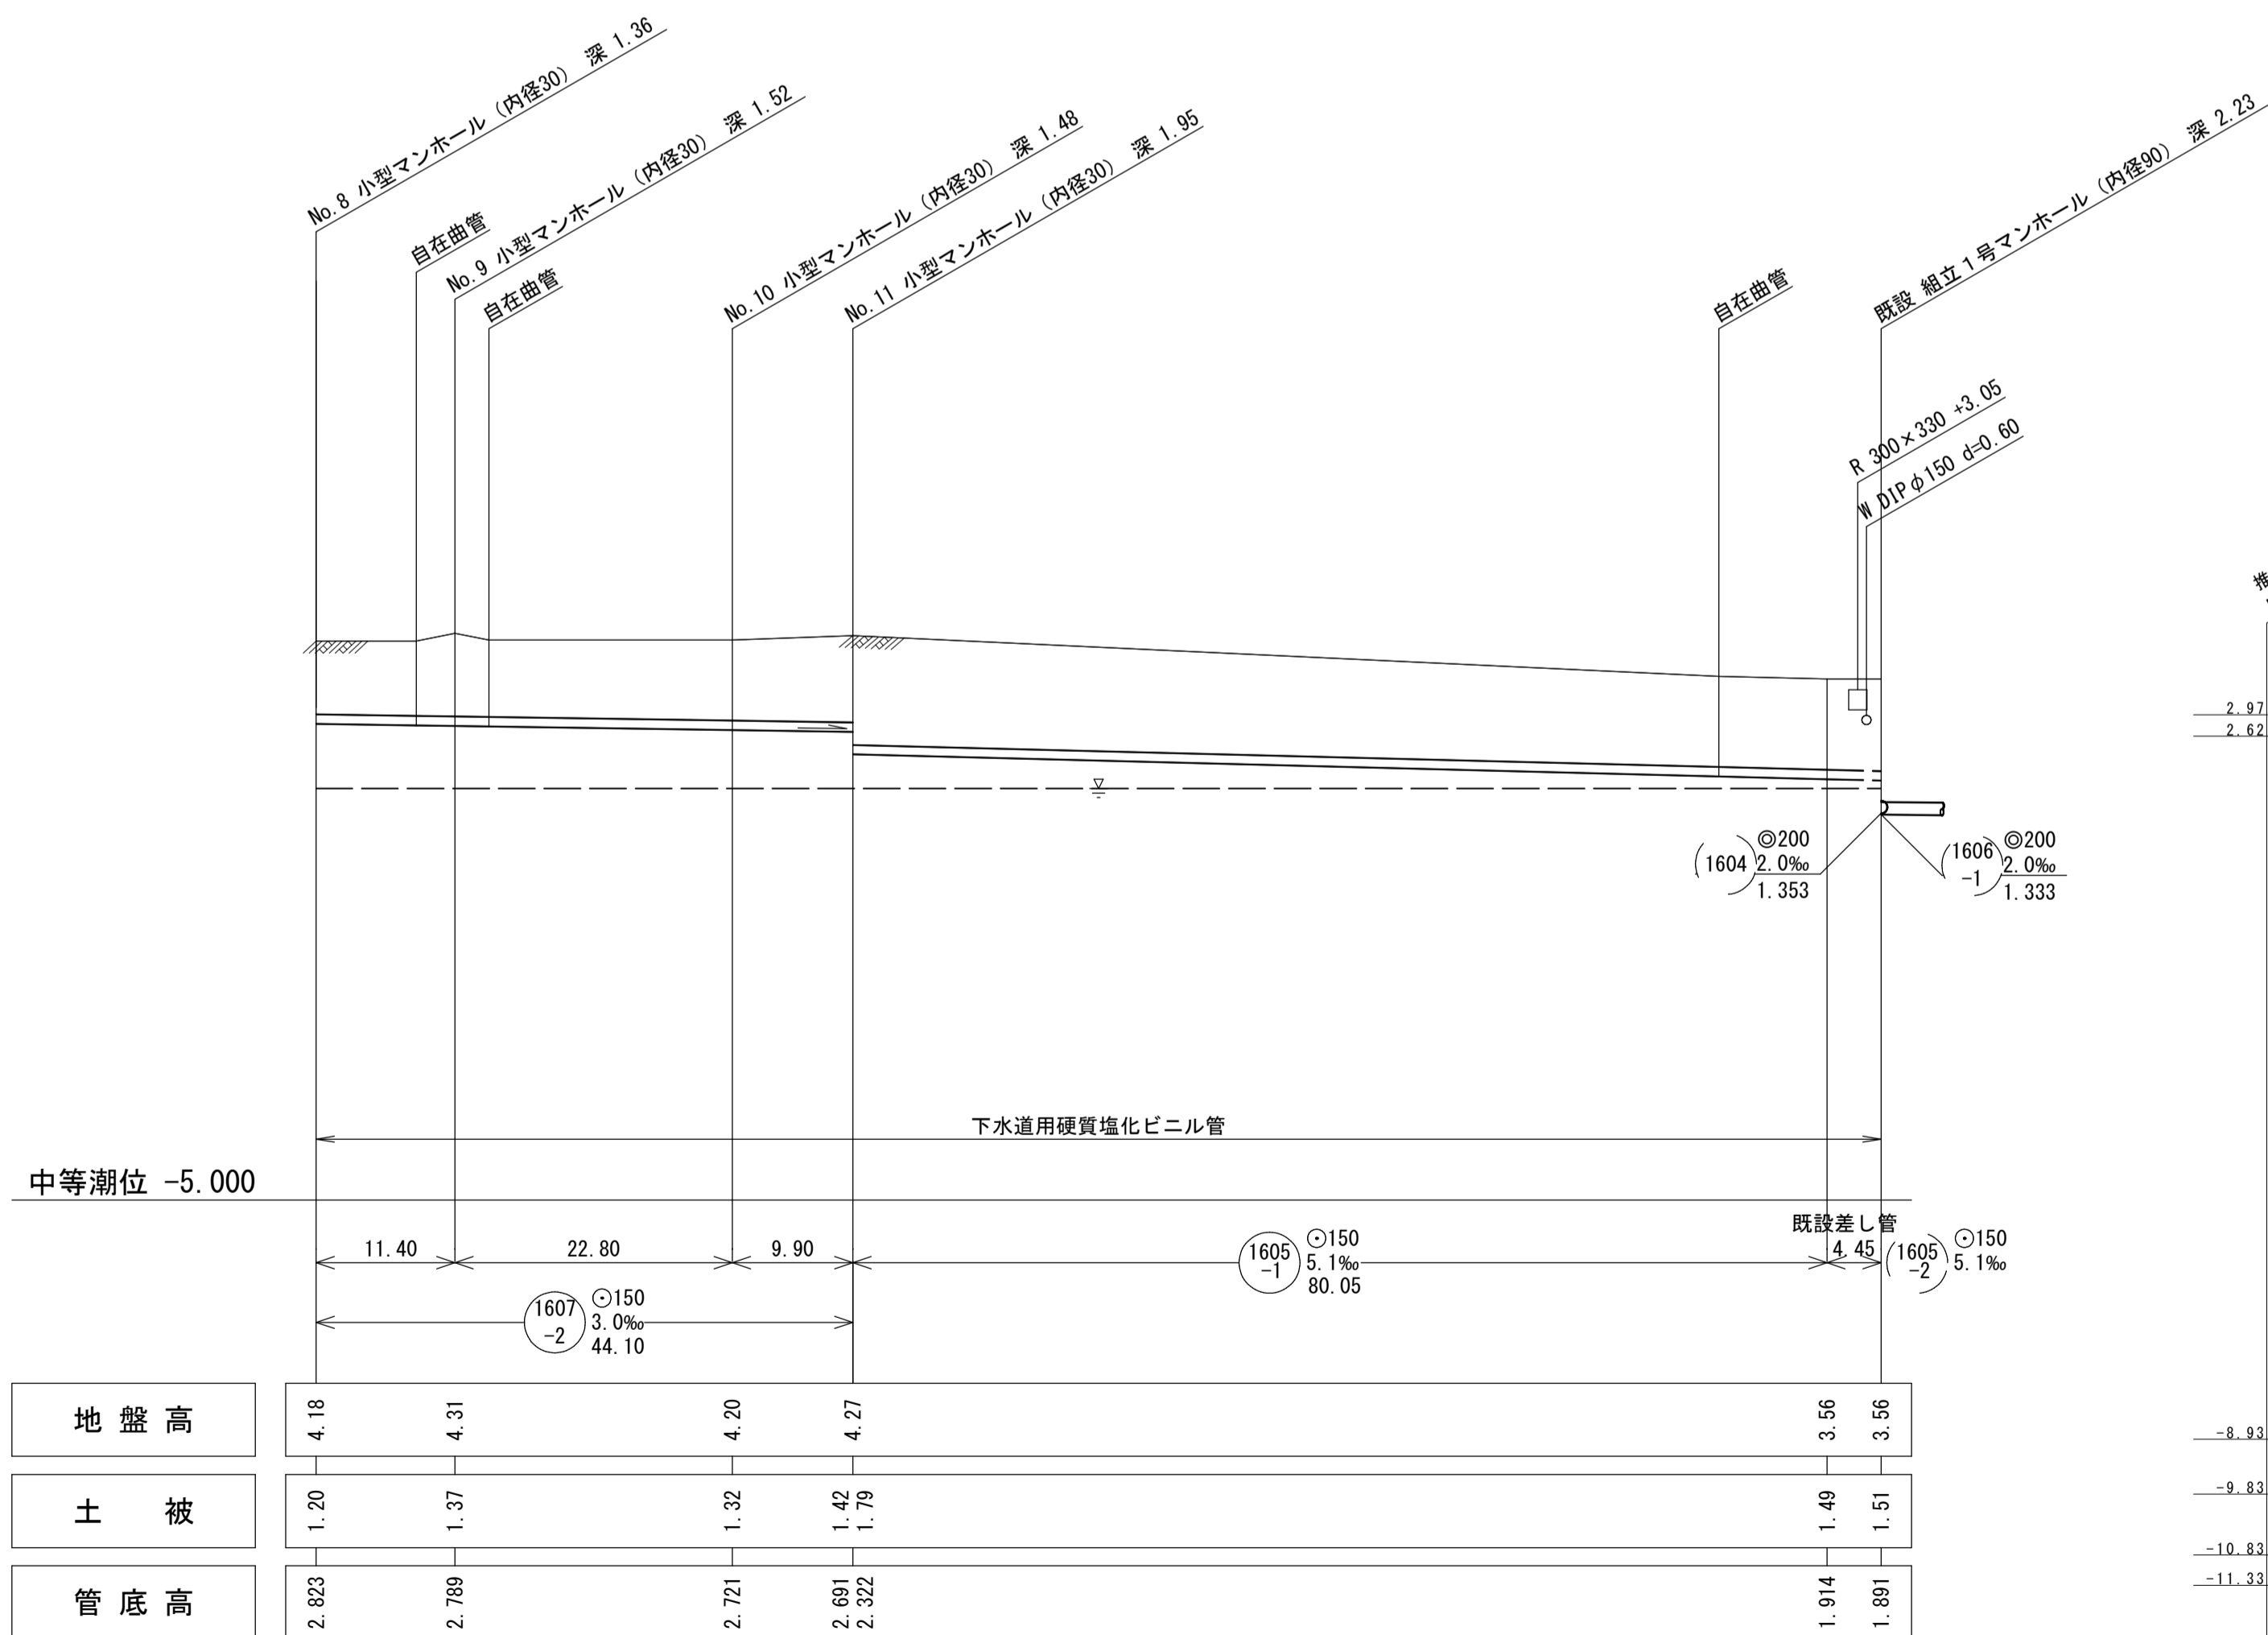

横断面図
縮尺 1:100

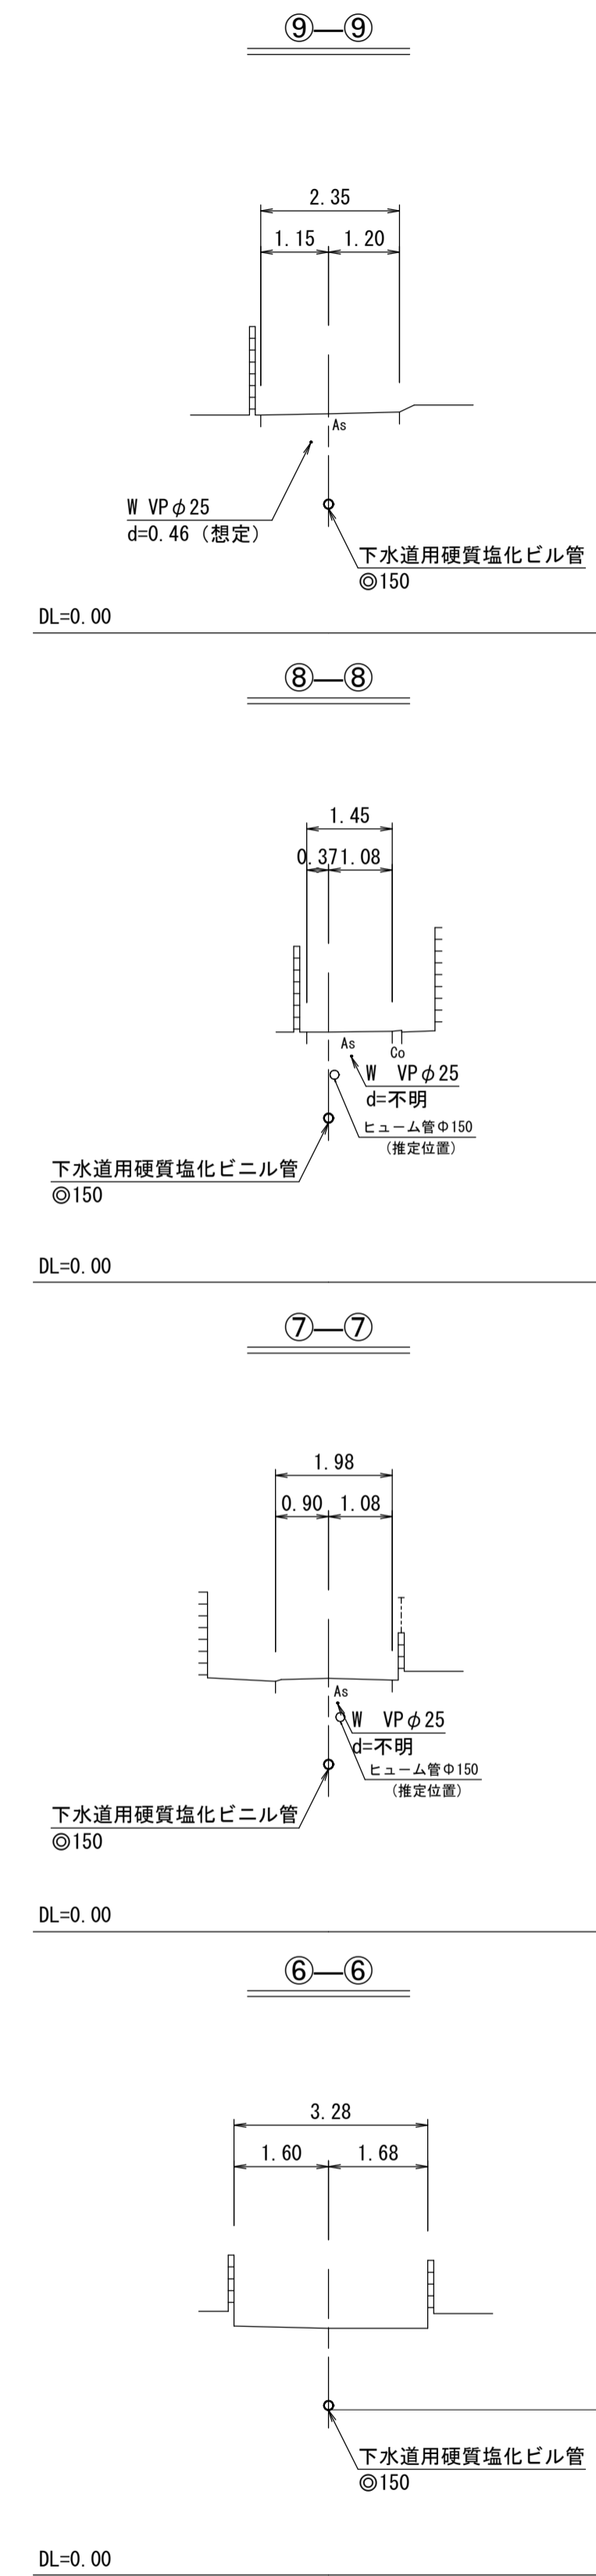


注
・施工については右下工事標準仕様書による
・汚水臭については塩ビ管（内径20センチメートル）を標準とする
・取付管については内径20センチメートルを標準とする


線路詳細図
横断面図

内浜系統 内浜第四処理分区			
件名	彦名町枝線その43工事		
図名	線路詳細図・横断面図		
縮尺	図示	図番	4/8
調査年月日	令和 年 月 日		
設計者氏名	米子市下水道部		

平面図
縮尺 1:500

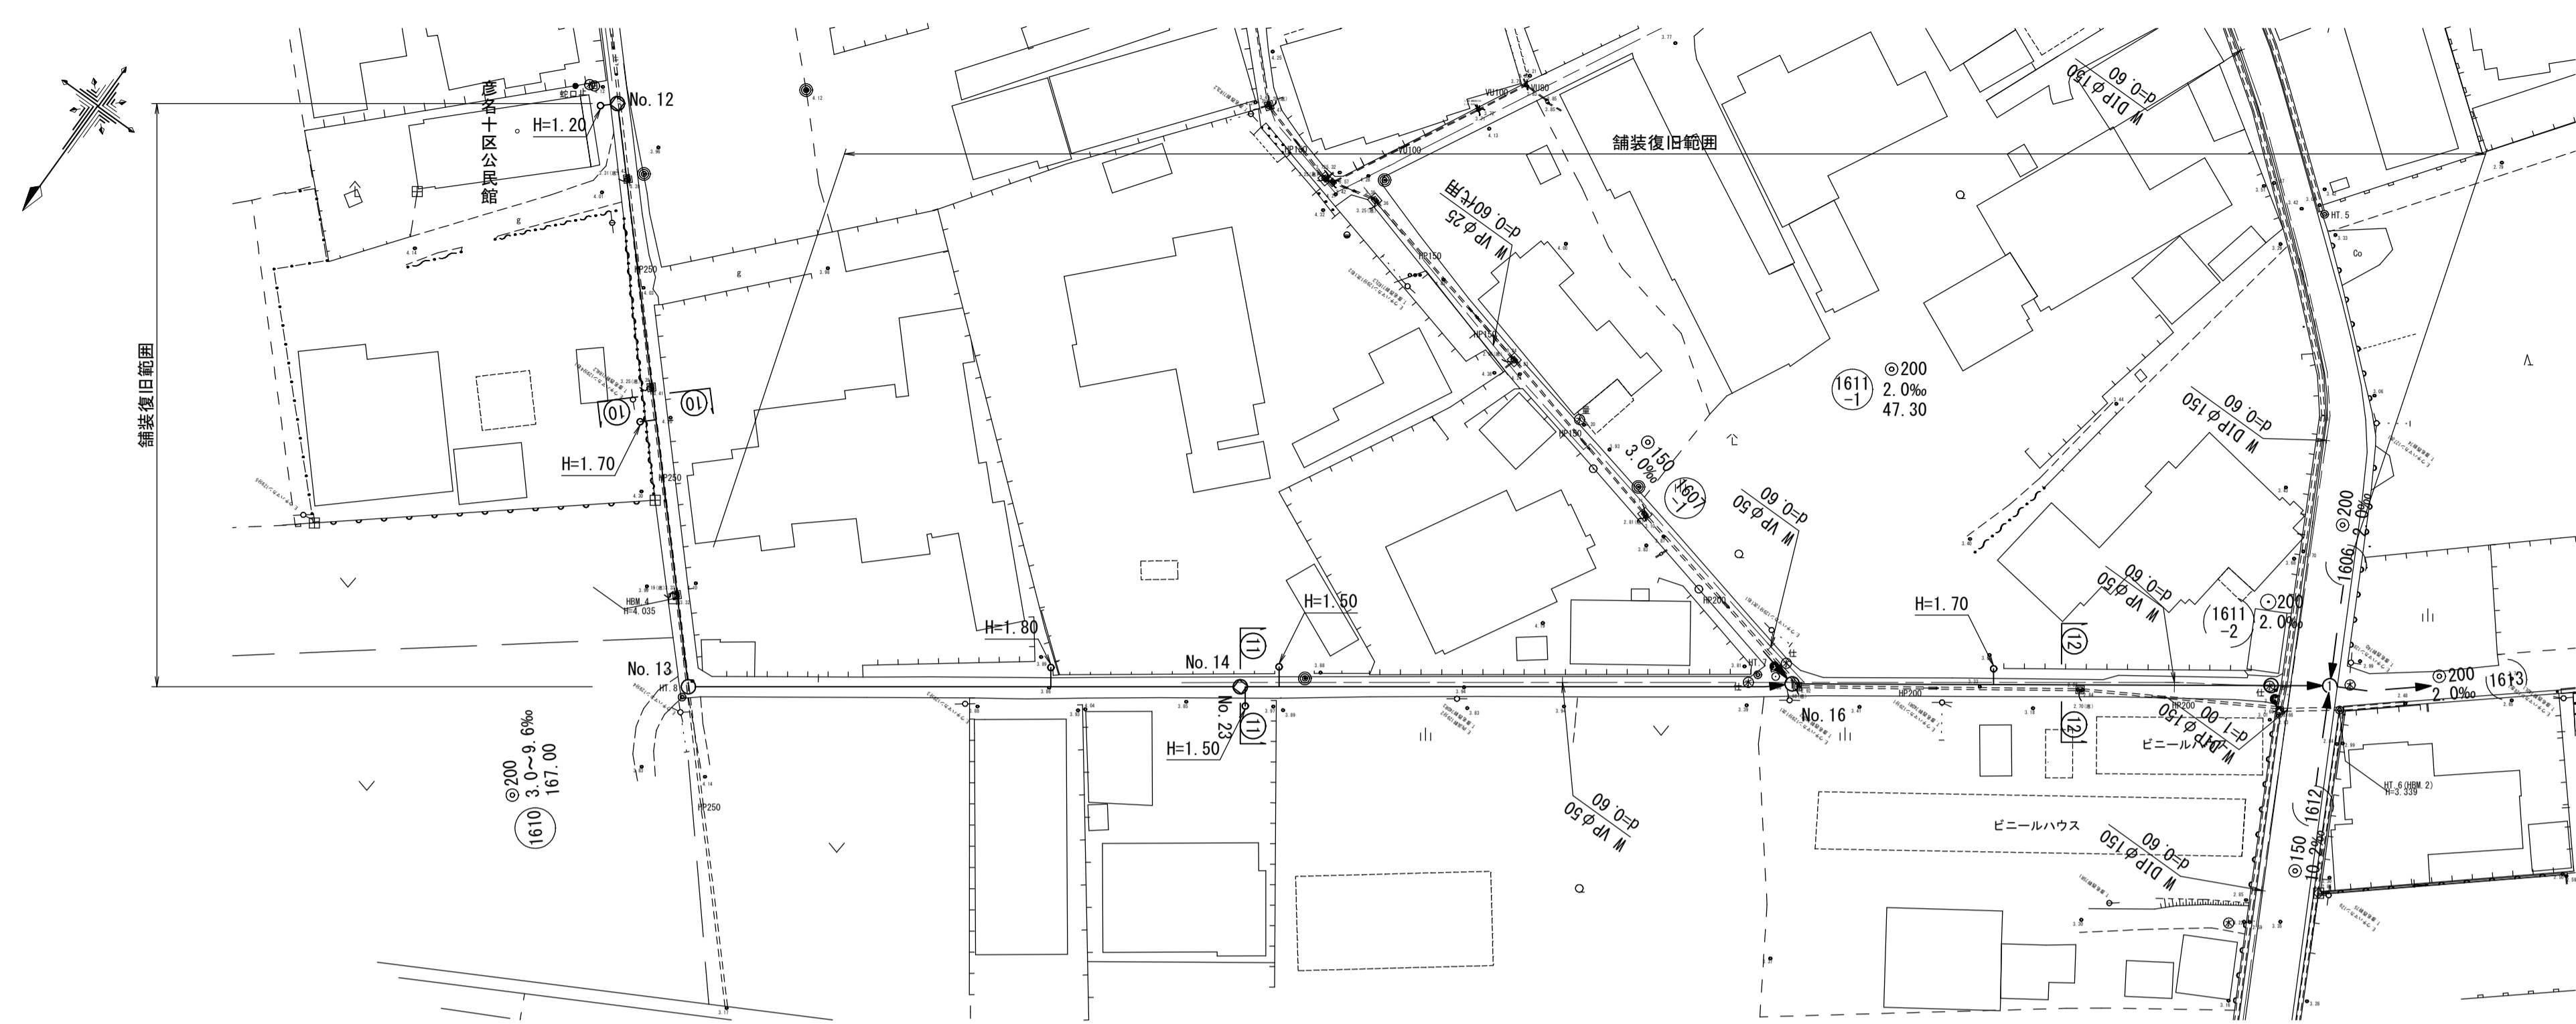


縦断面図
縦尺 1/100
縮尺 横尺 1/500

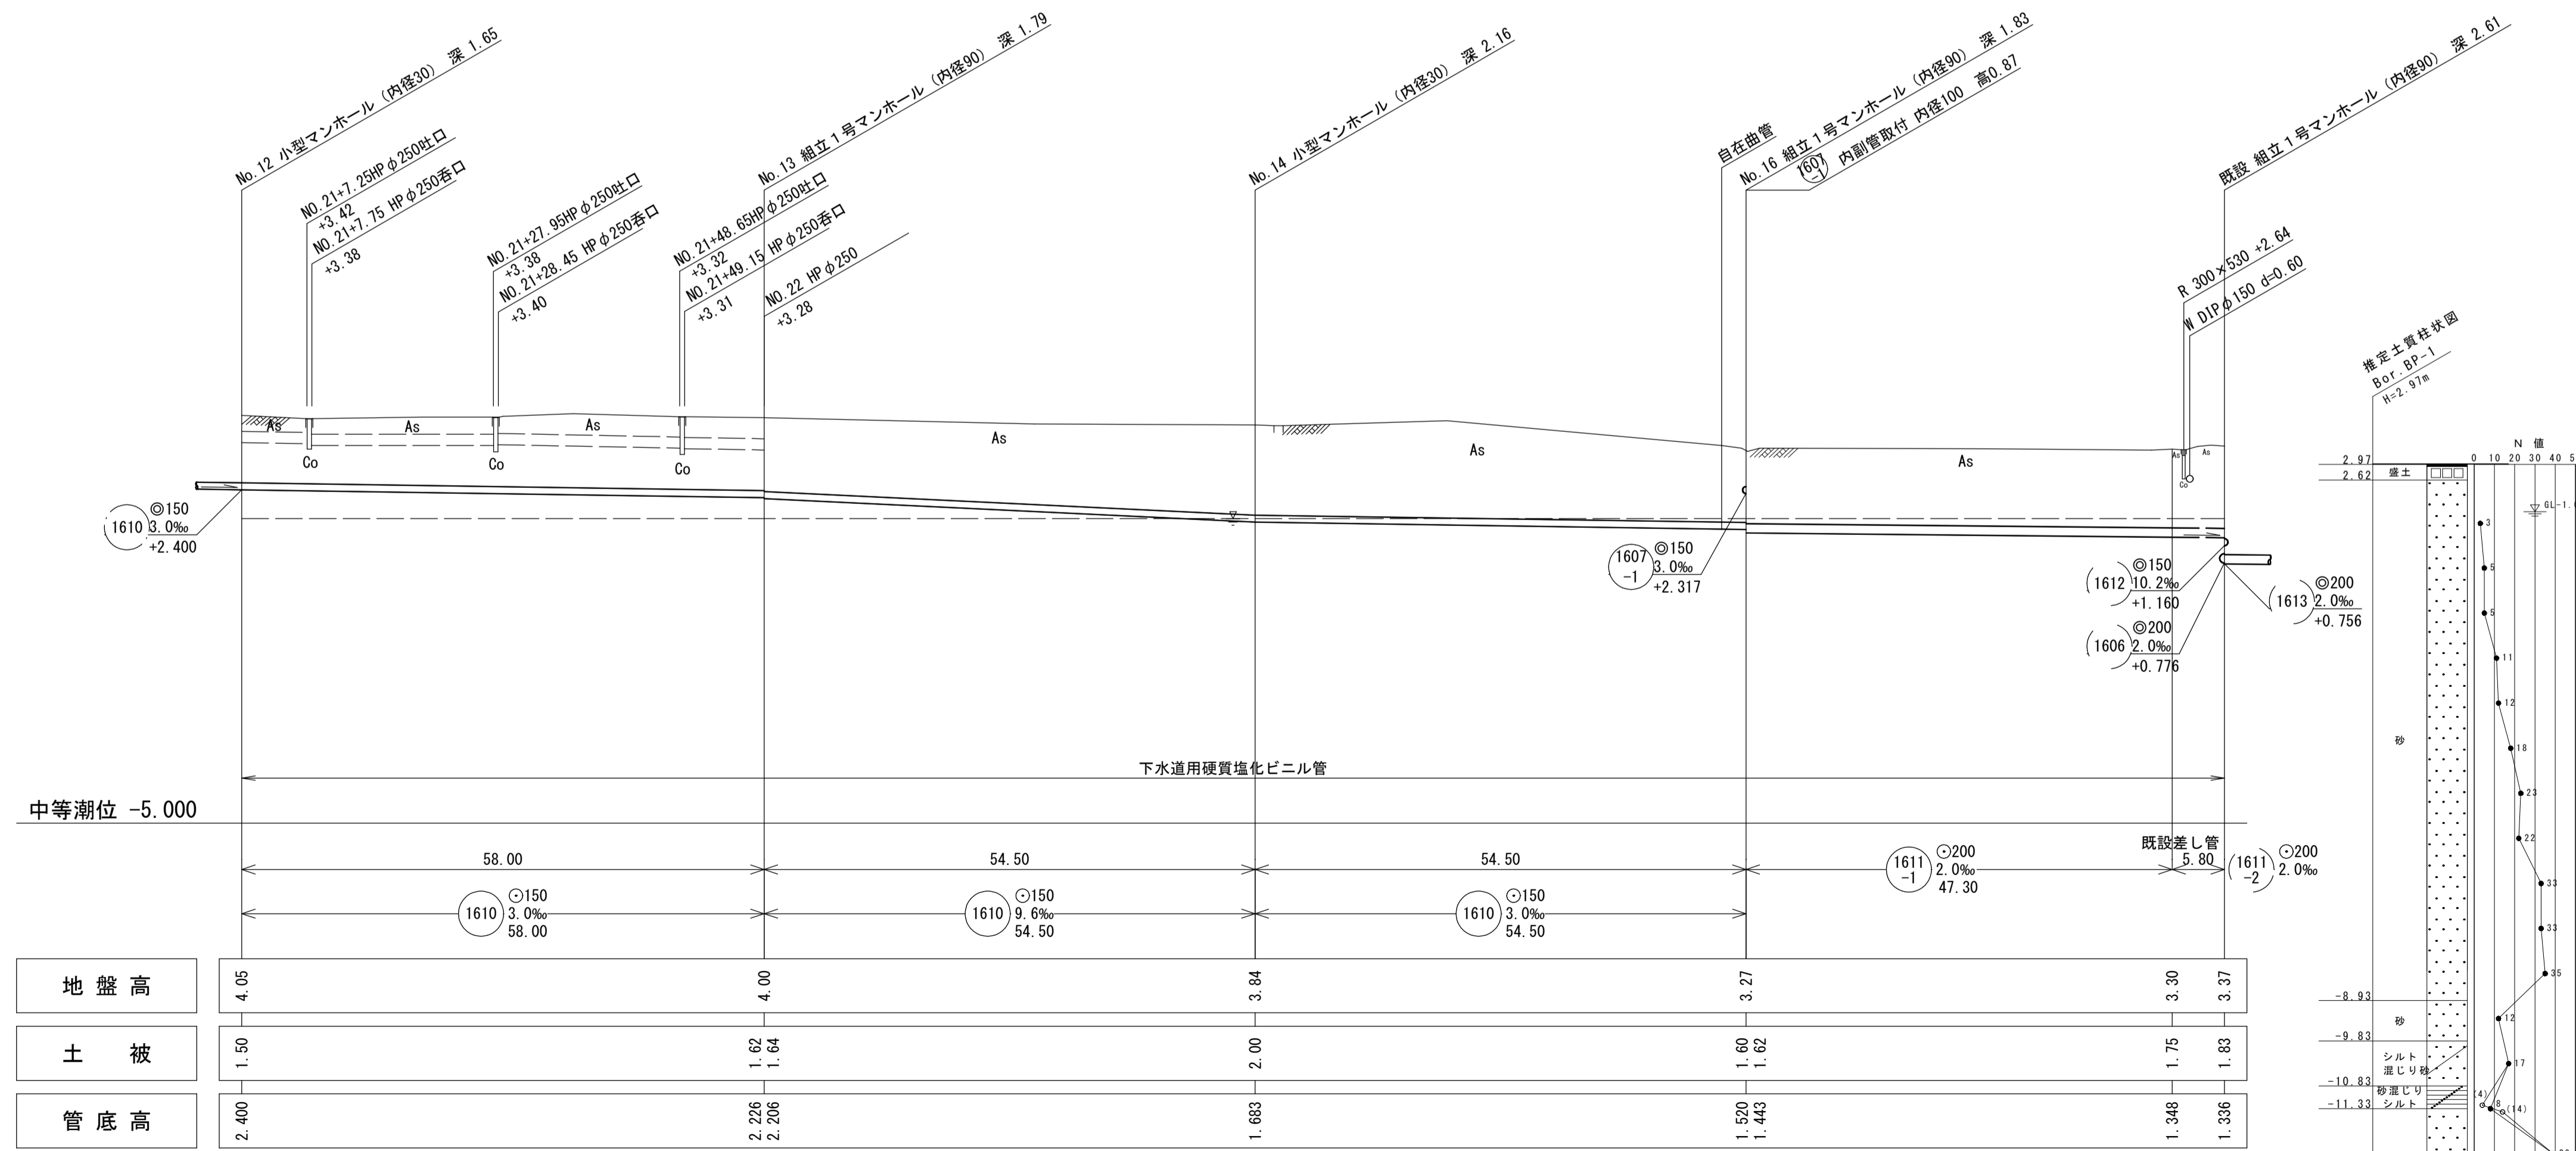

線路詳細図
横断面図


横断面図
縮尺 1:100

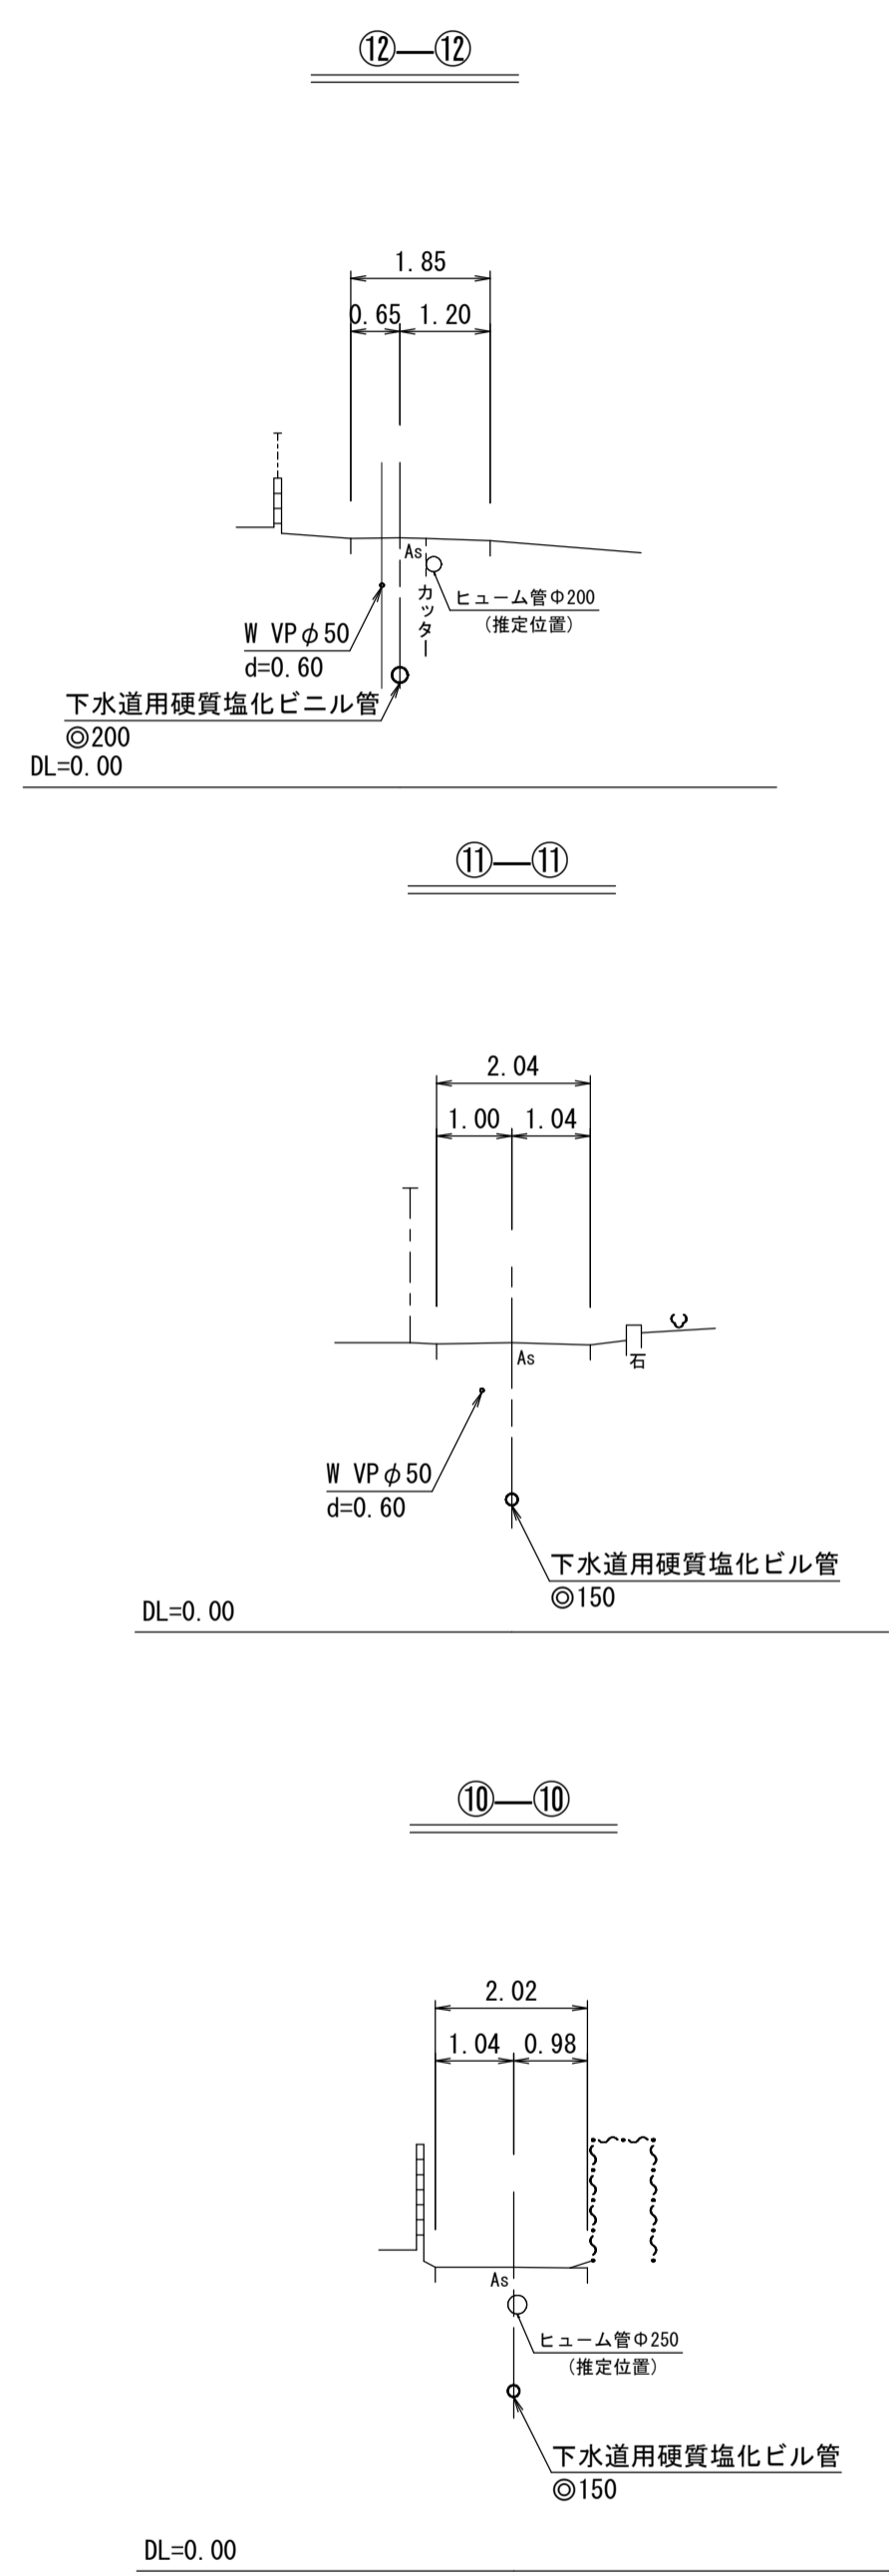


注
・施工については下水道工事標準仕様書による。
注
・汚水については塩ビ管（内径二〇センチメートル）を標準とする。
注
・取付管については内径一〇センチメートルを標準とする。

内浜系統 内浜第四処理分区			
件名	彦名町枝線その43工事		
図名	線路詳細図・横断面図		
縮尺	図示	図番	5/8
調査年月日	令和 年 月 日		
設計者氏名			
米子市下水道部			



平面図
縮尺1:500

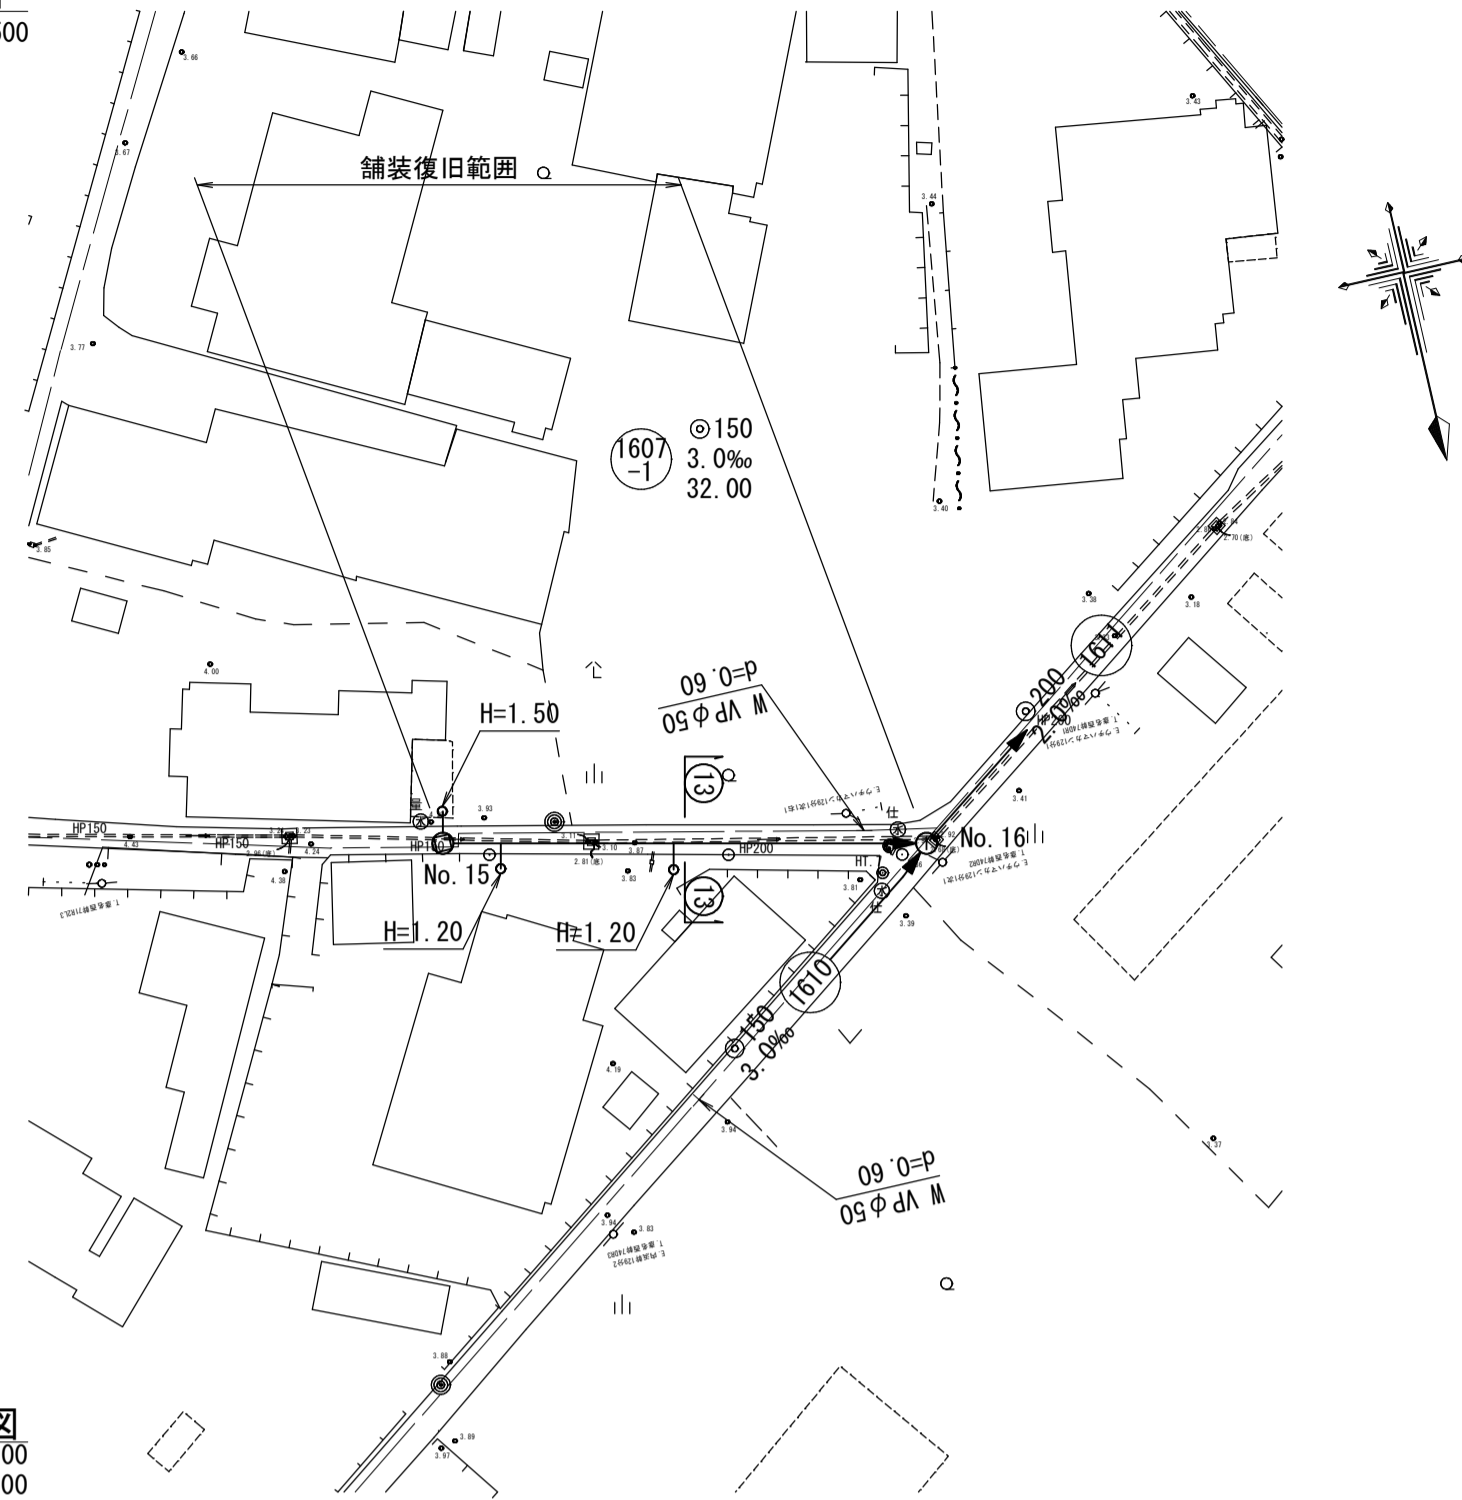



縦断面図
縦尺1/100
縮尺 横尺1/500

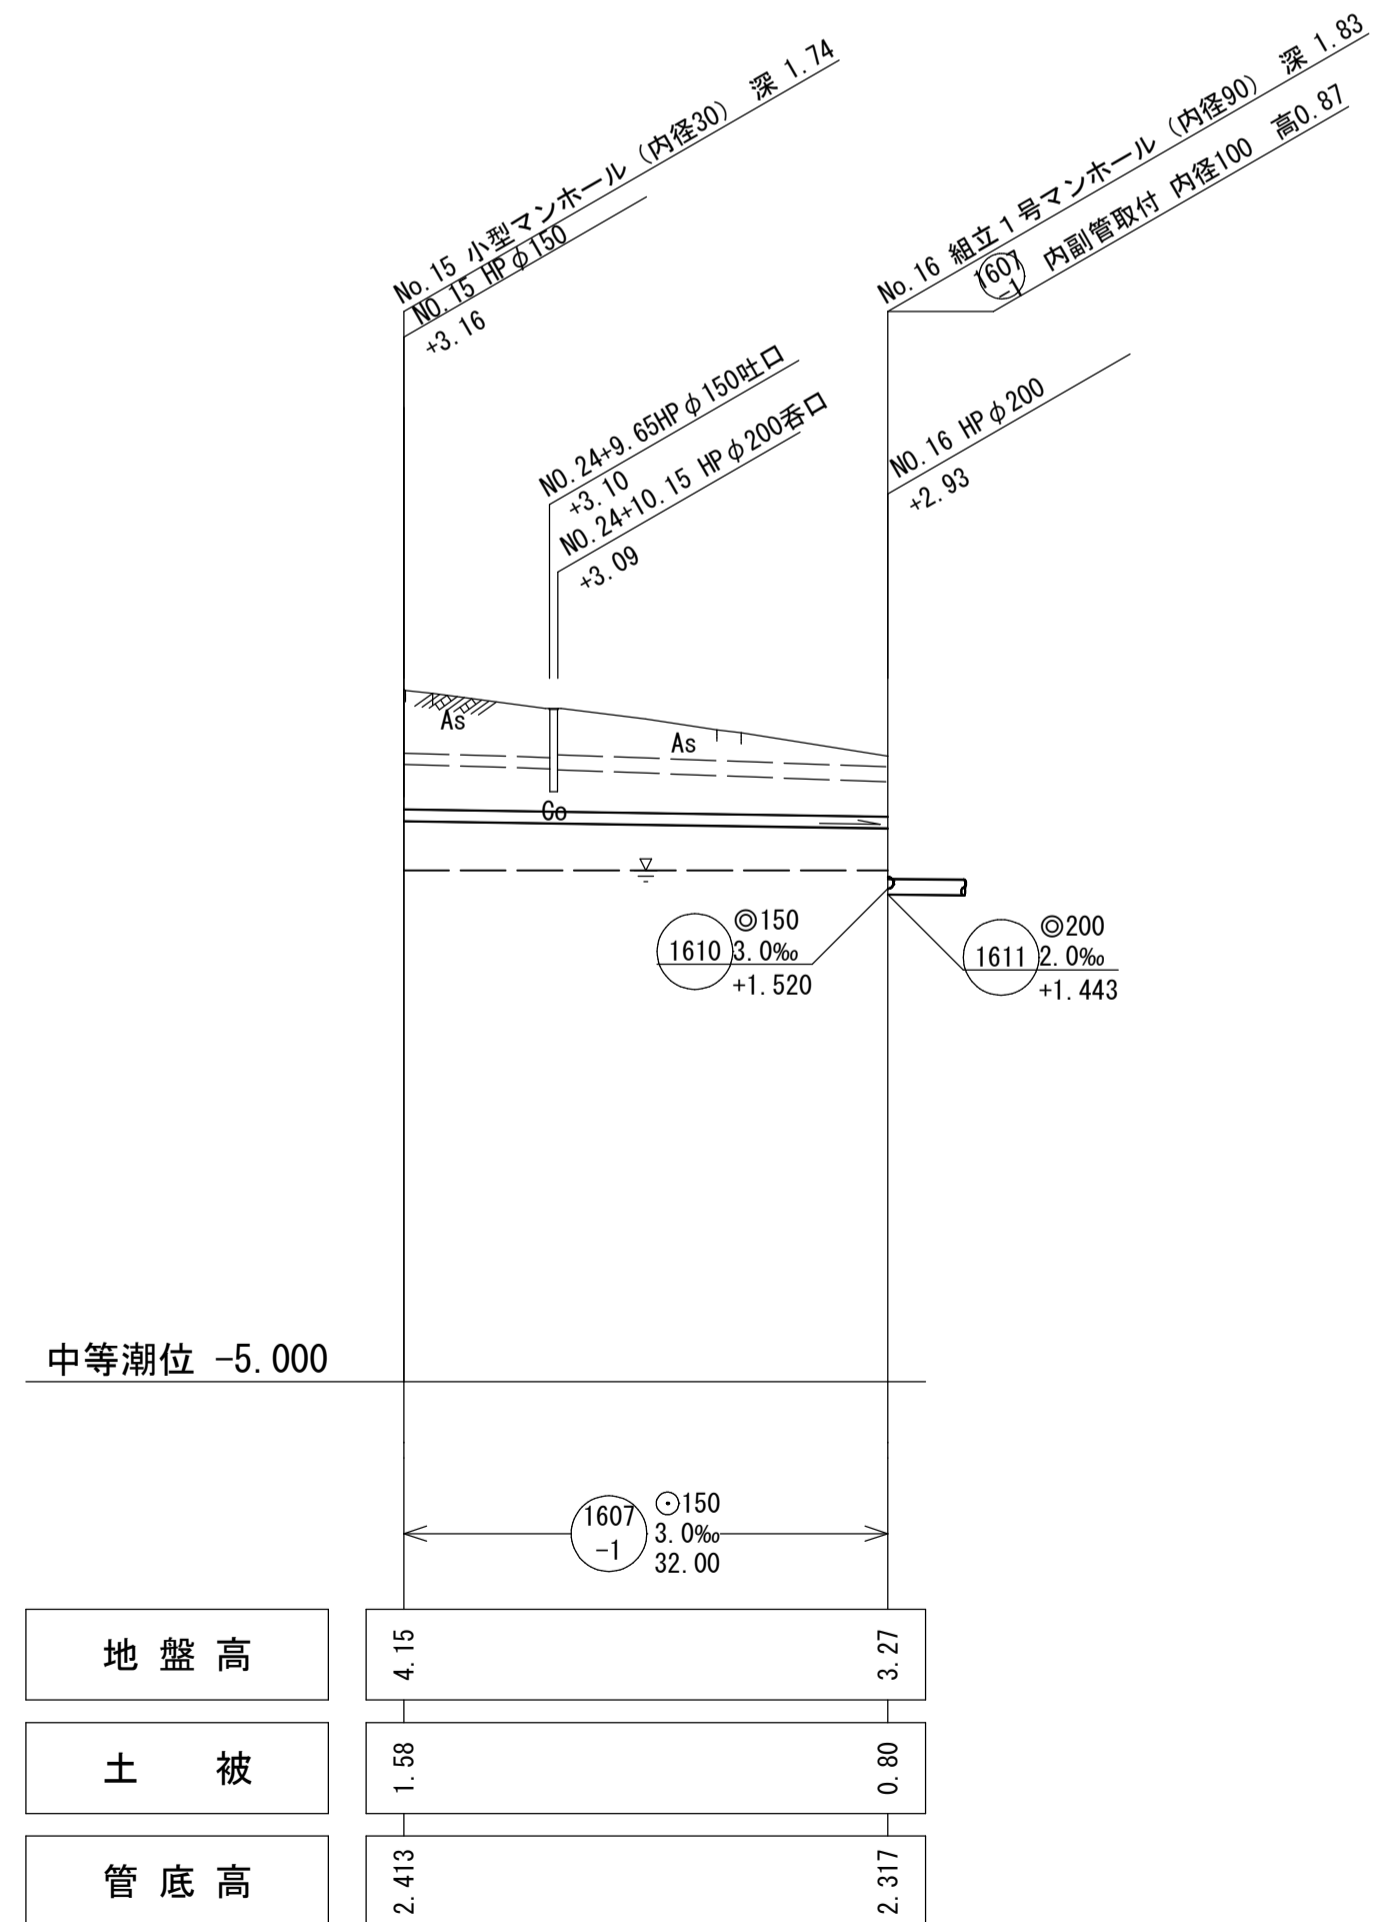

横断面図
縮尺1:100

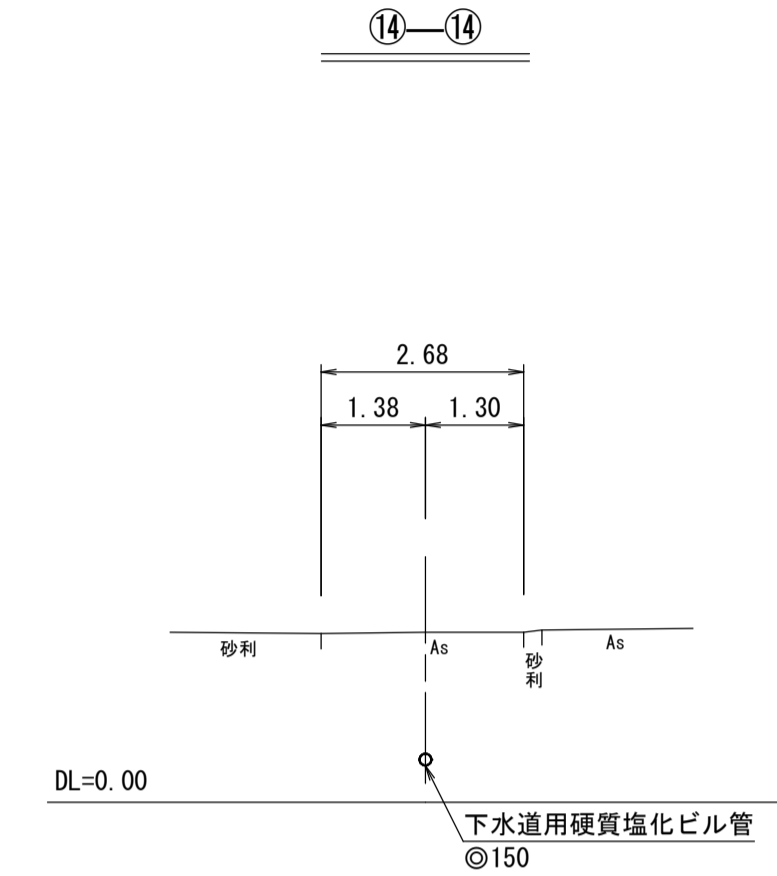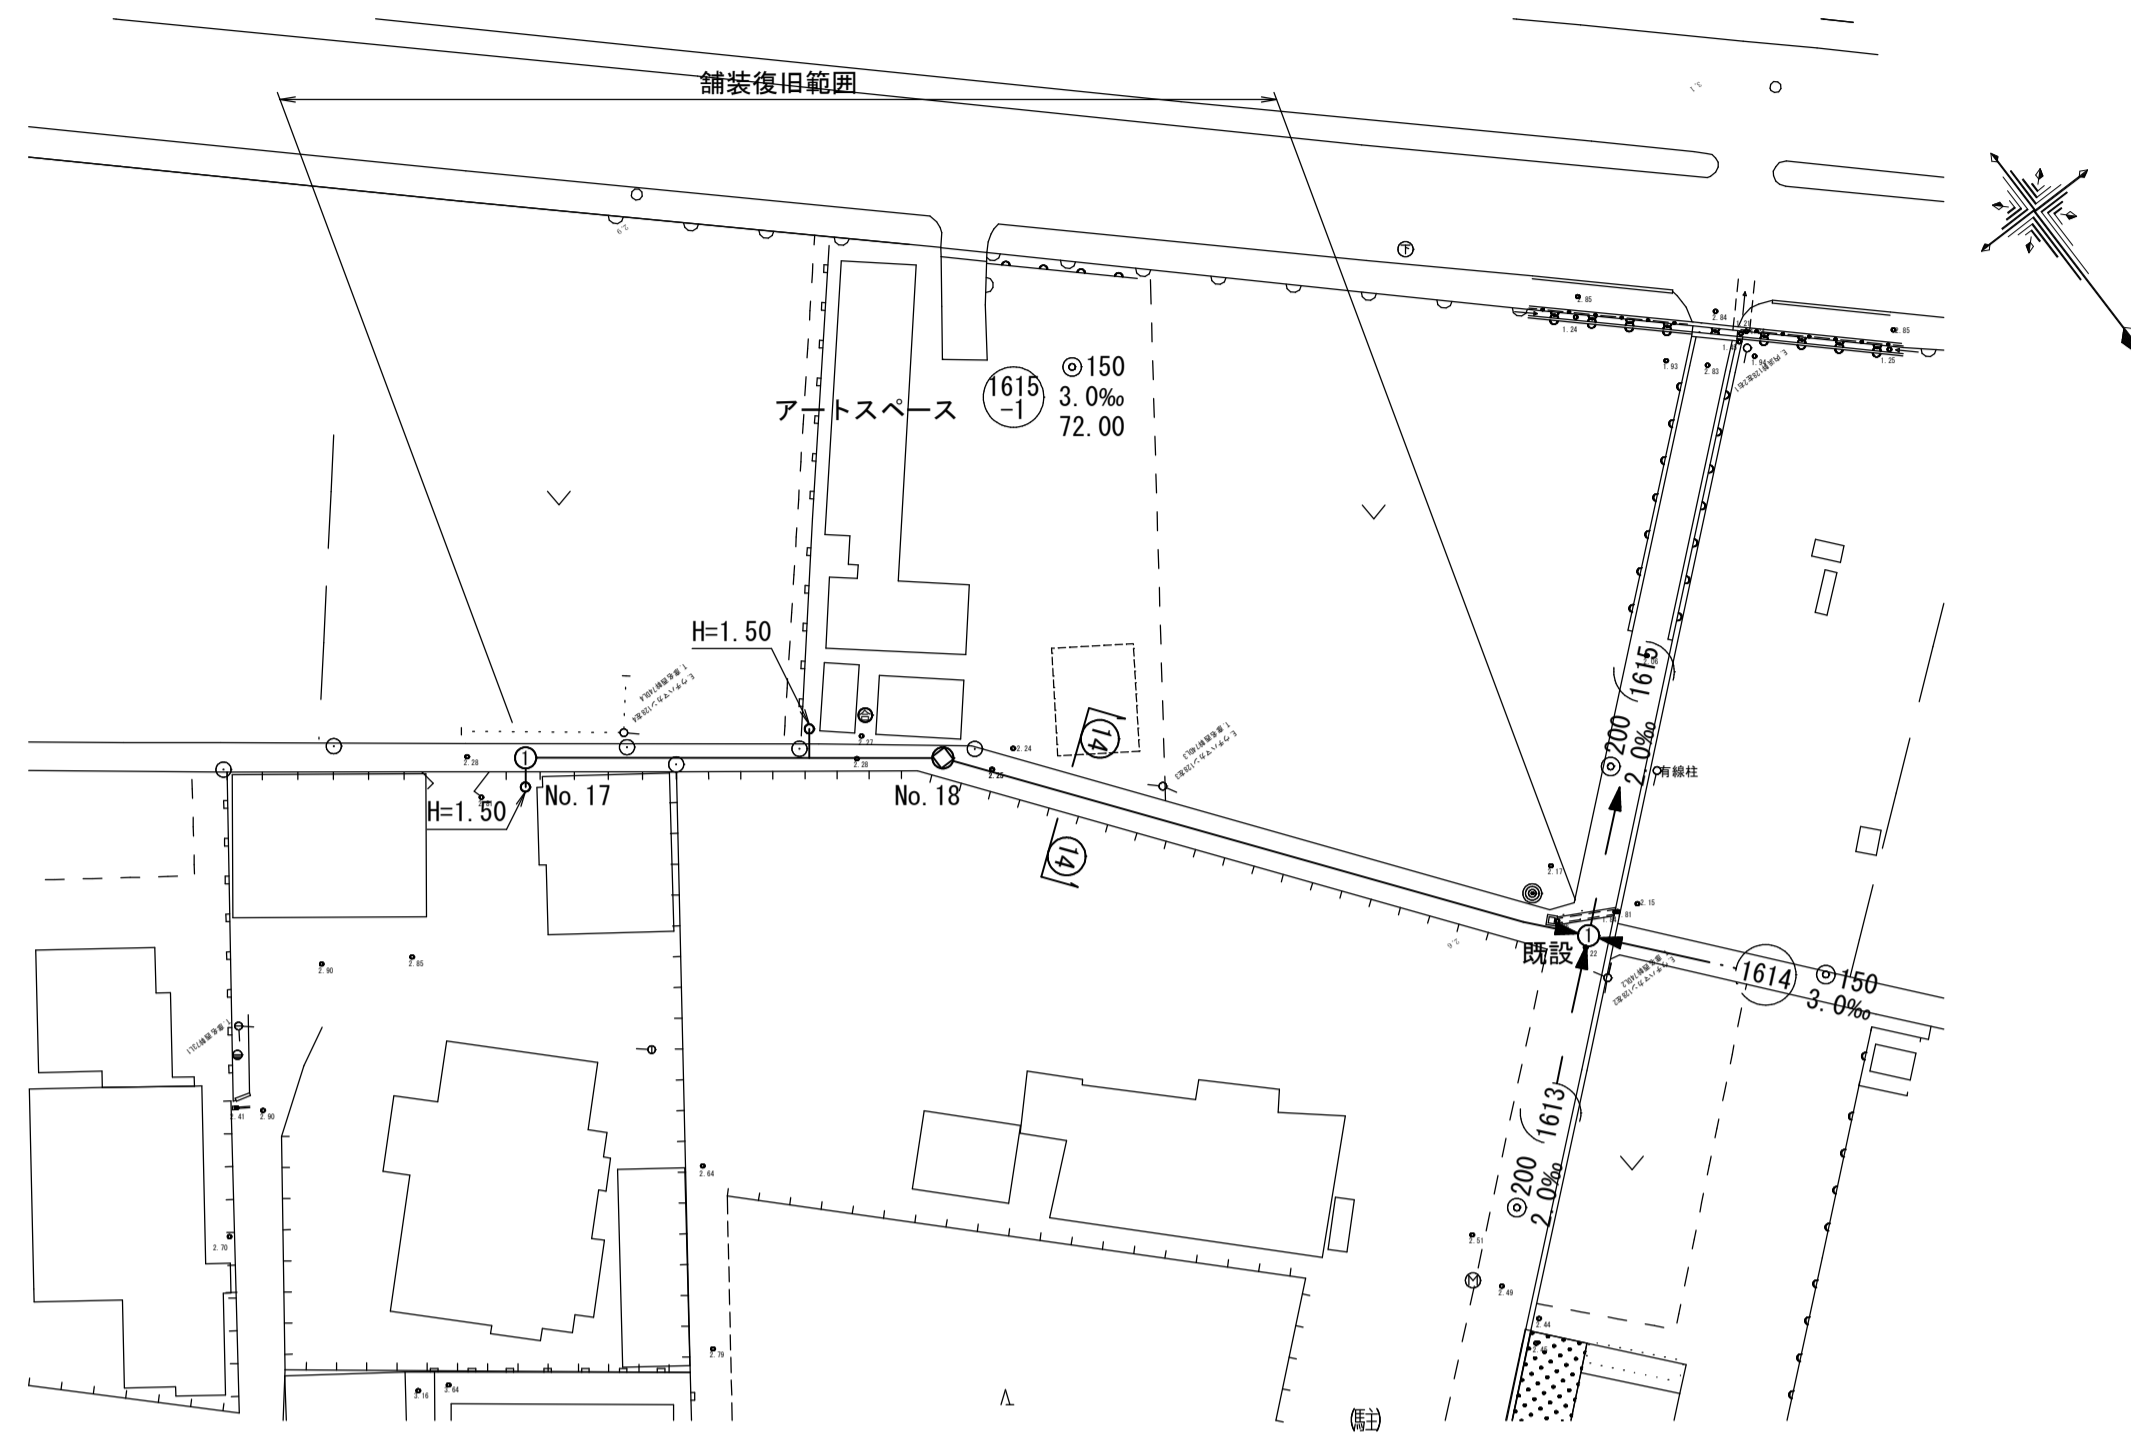

13-13

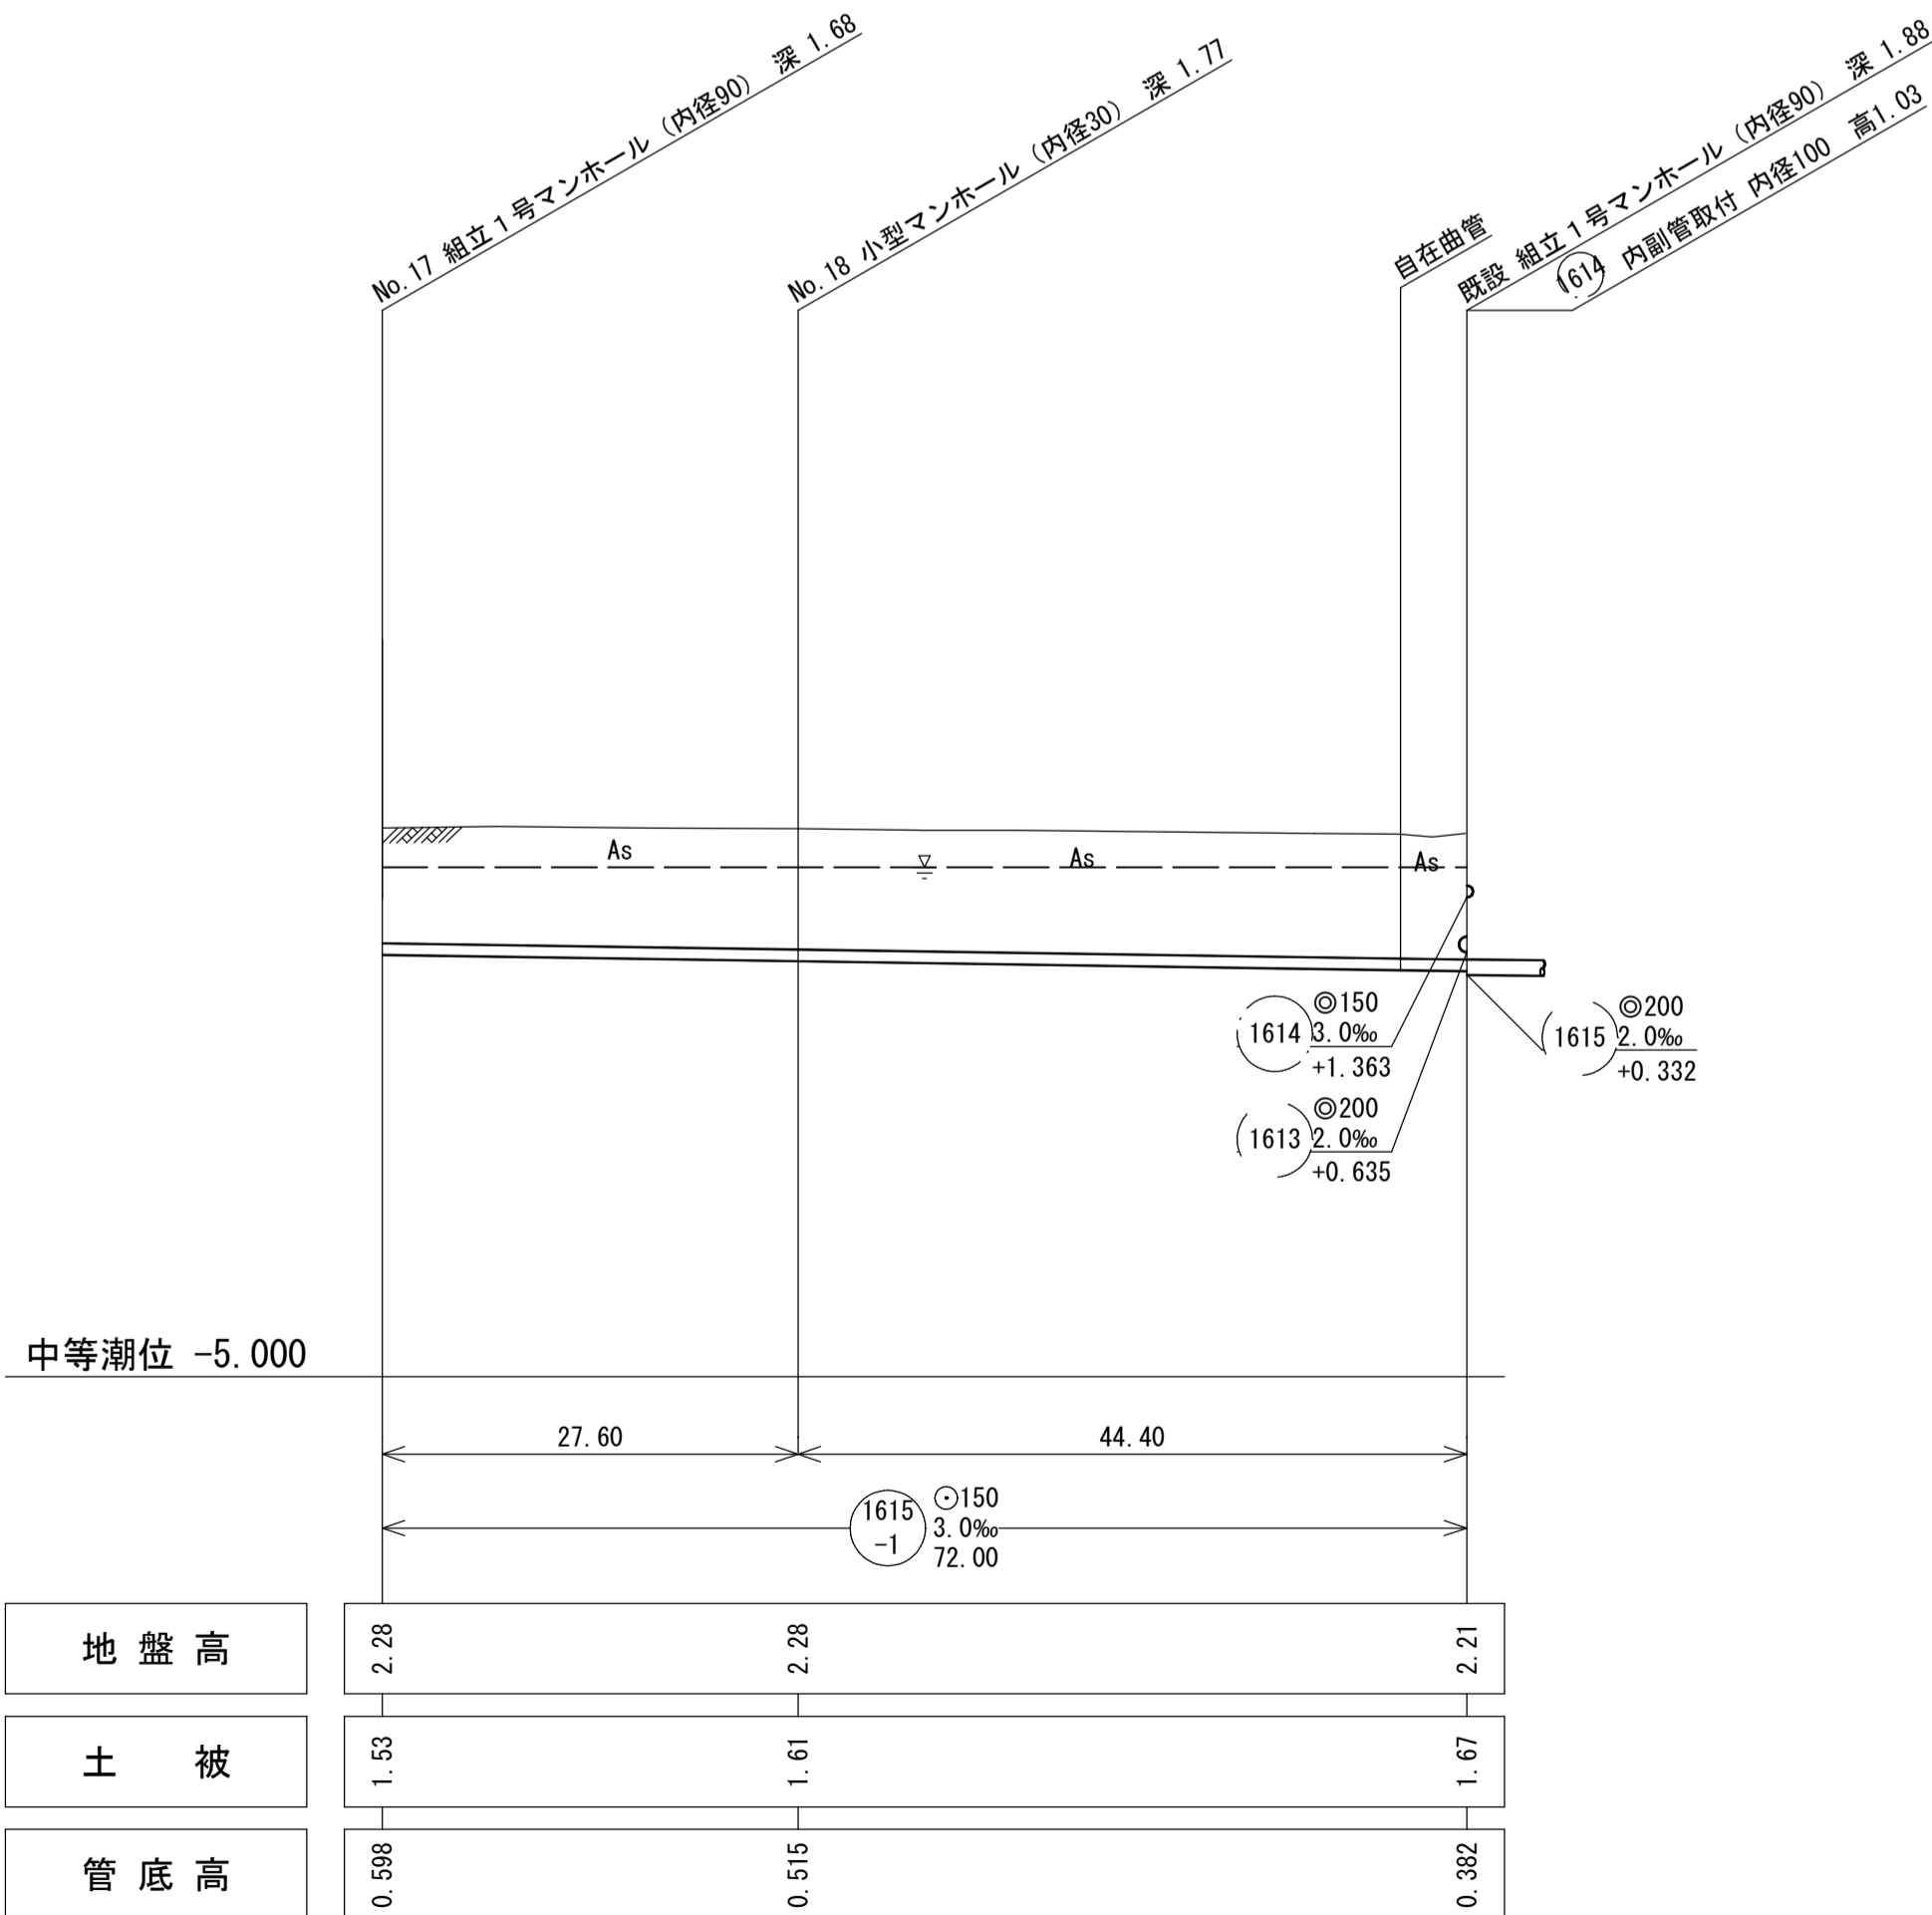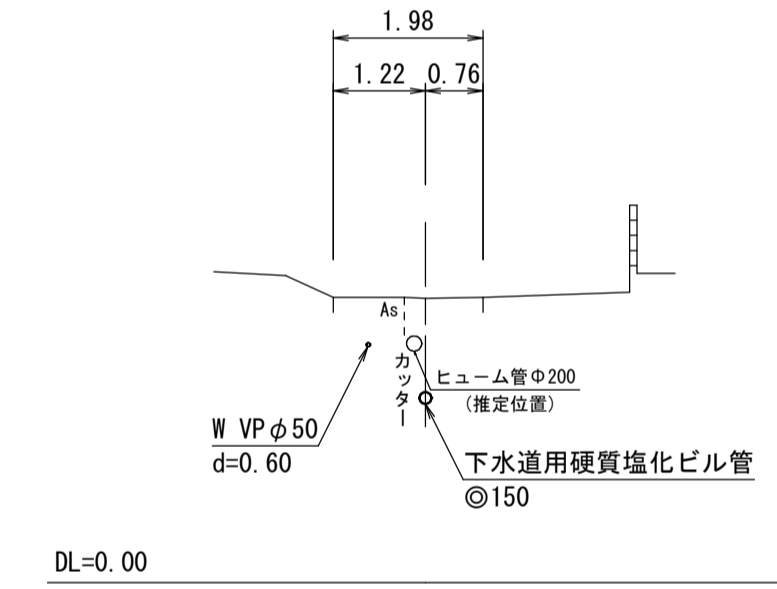


注
・施工については下水道工事標準仕様書による
・汚水については塩化カルシウム（二〇センチメートル）を標準とする
・取付管については内径二〇センチメートルを標準とする


内浜系統 内浜第四処理分区			
件名	彦名町枝線その4工事		
図名	線路詳細図・横断面図		
縮尺	図示	図番	6/8
調査年月日	令和 年 月 日		
設計者氏名			
米子市下水道部			

線路詳細図
横断面図


組立1号マンホール（内径90）標準構造図
縮尺 1/30

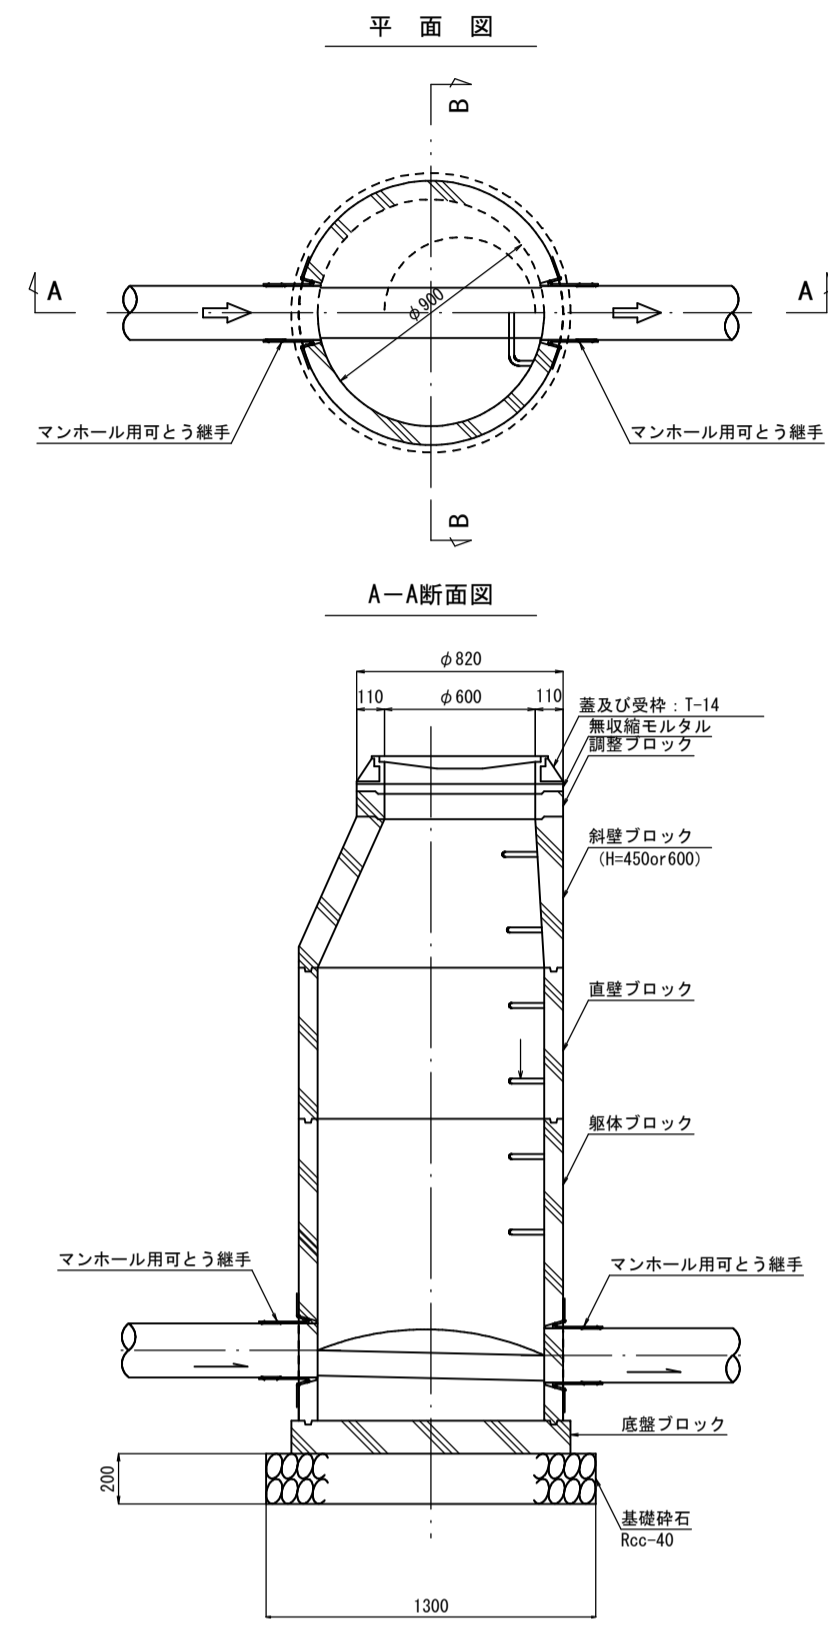

内副管設置標準構造図
縮尺 1/30

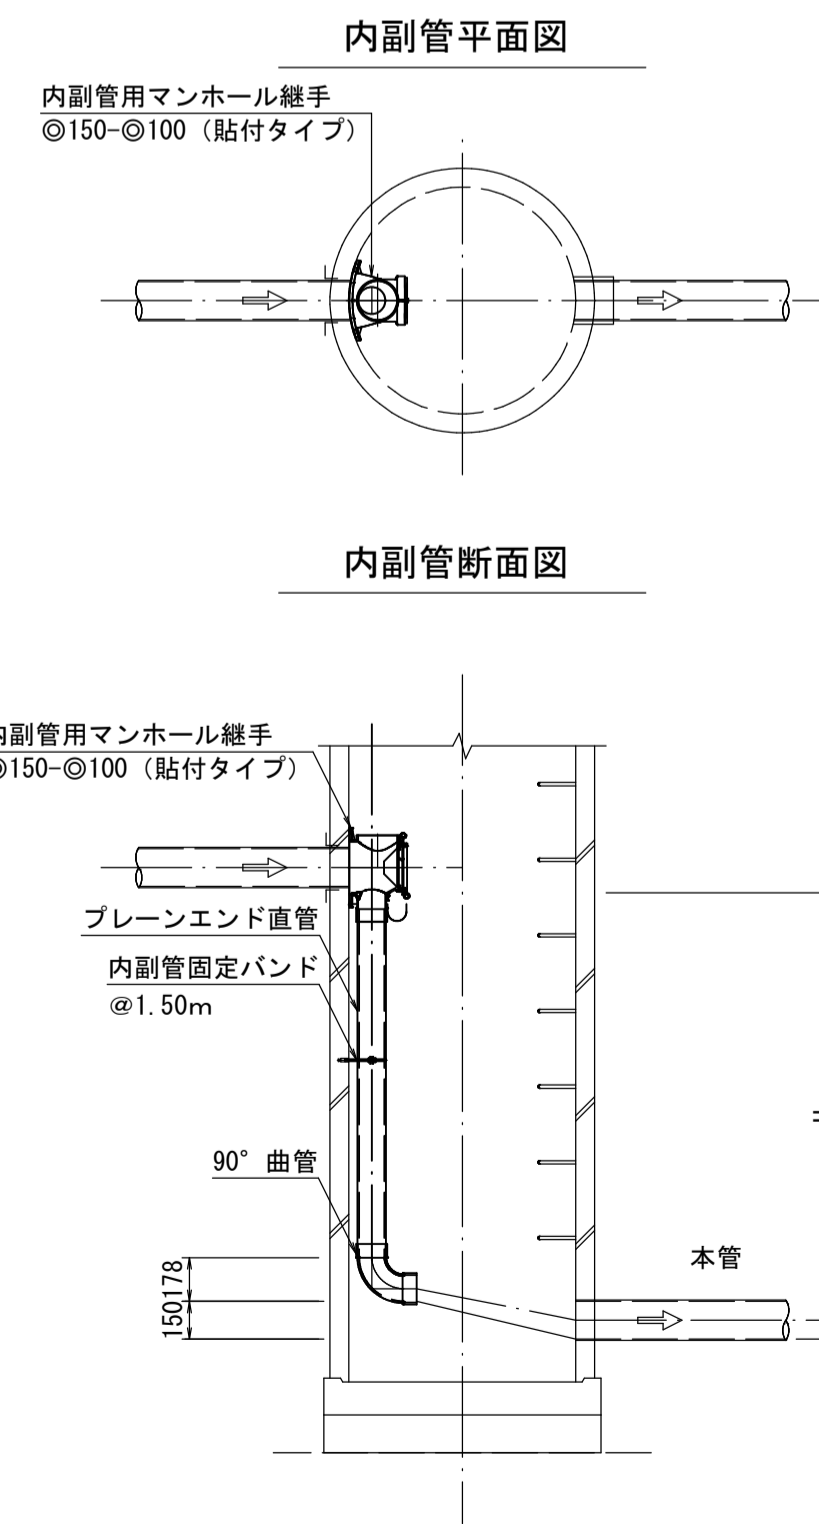


小型マンホール（内径30）標準構造図
縮尺 1/30

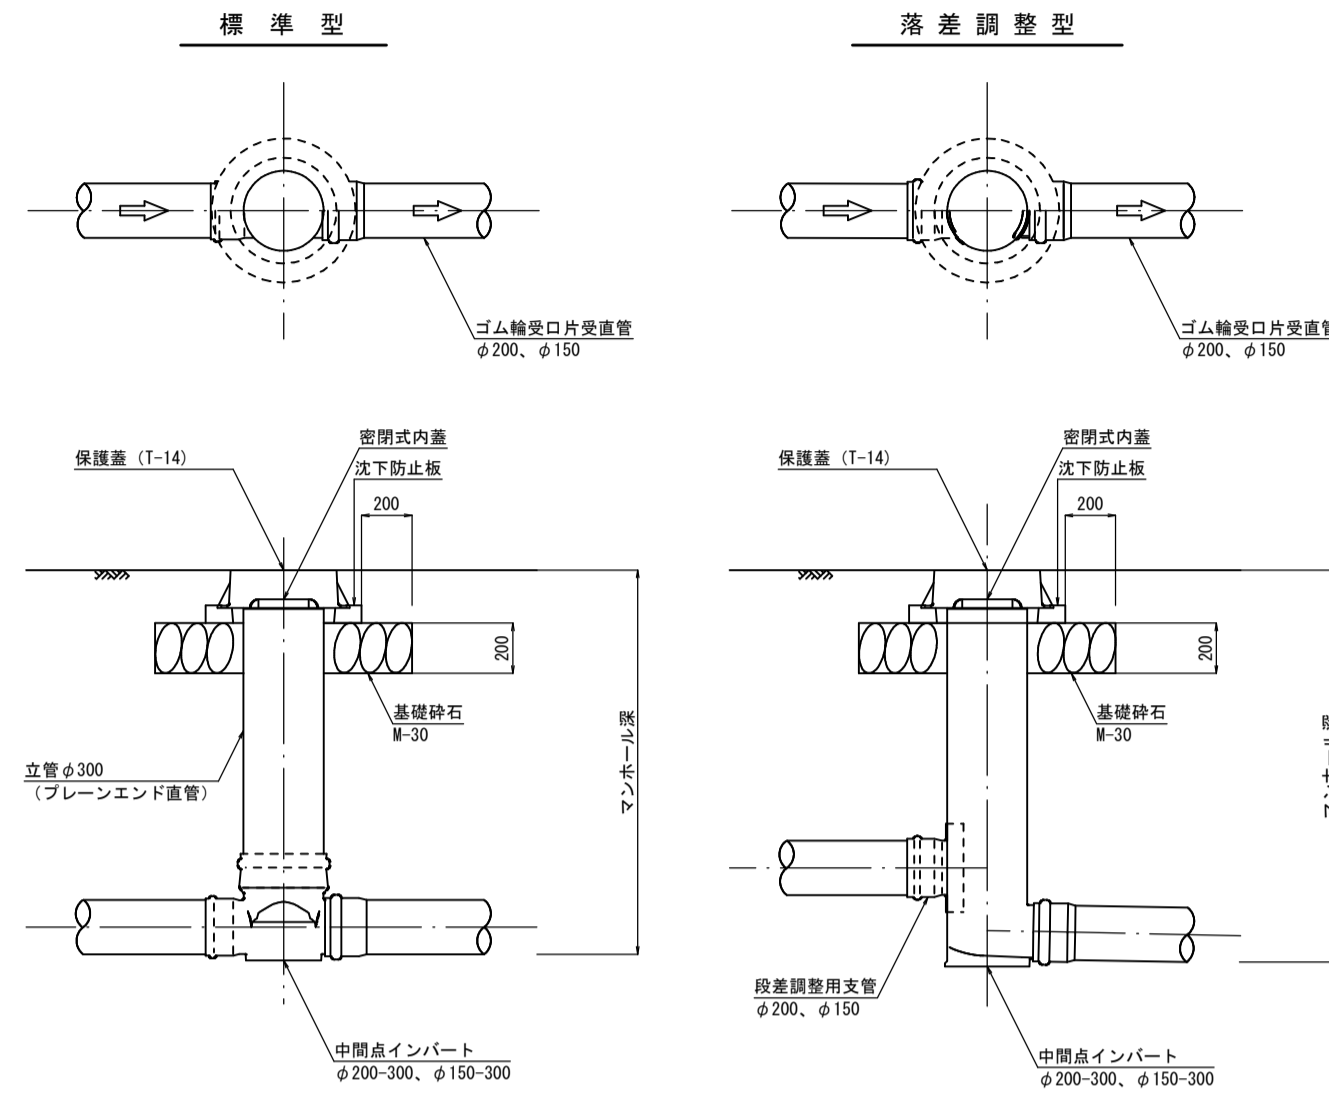


取付管標準図 縮尺 1/50


標準タイプ

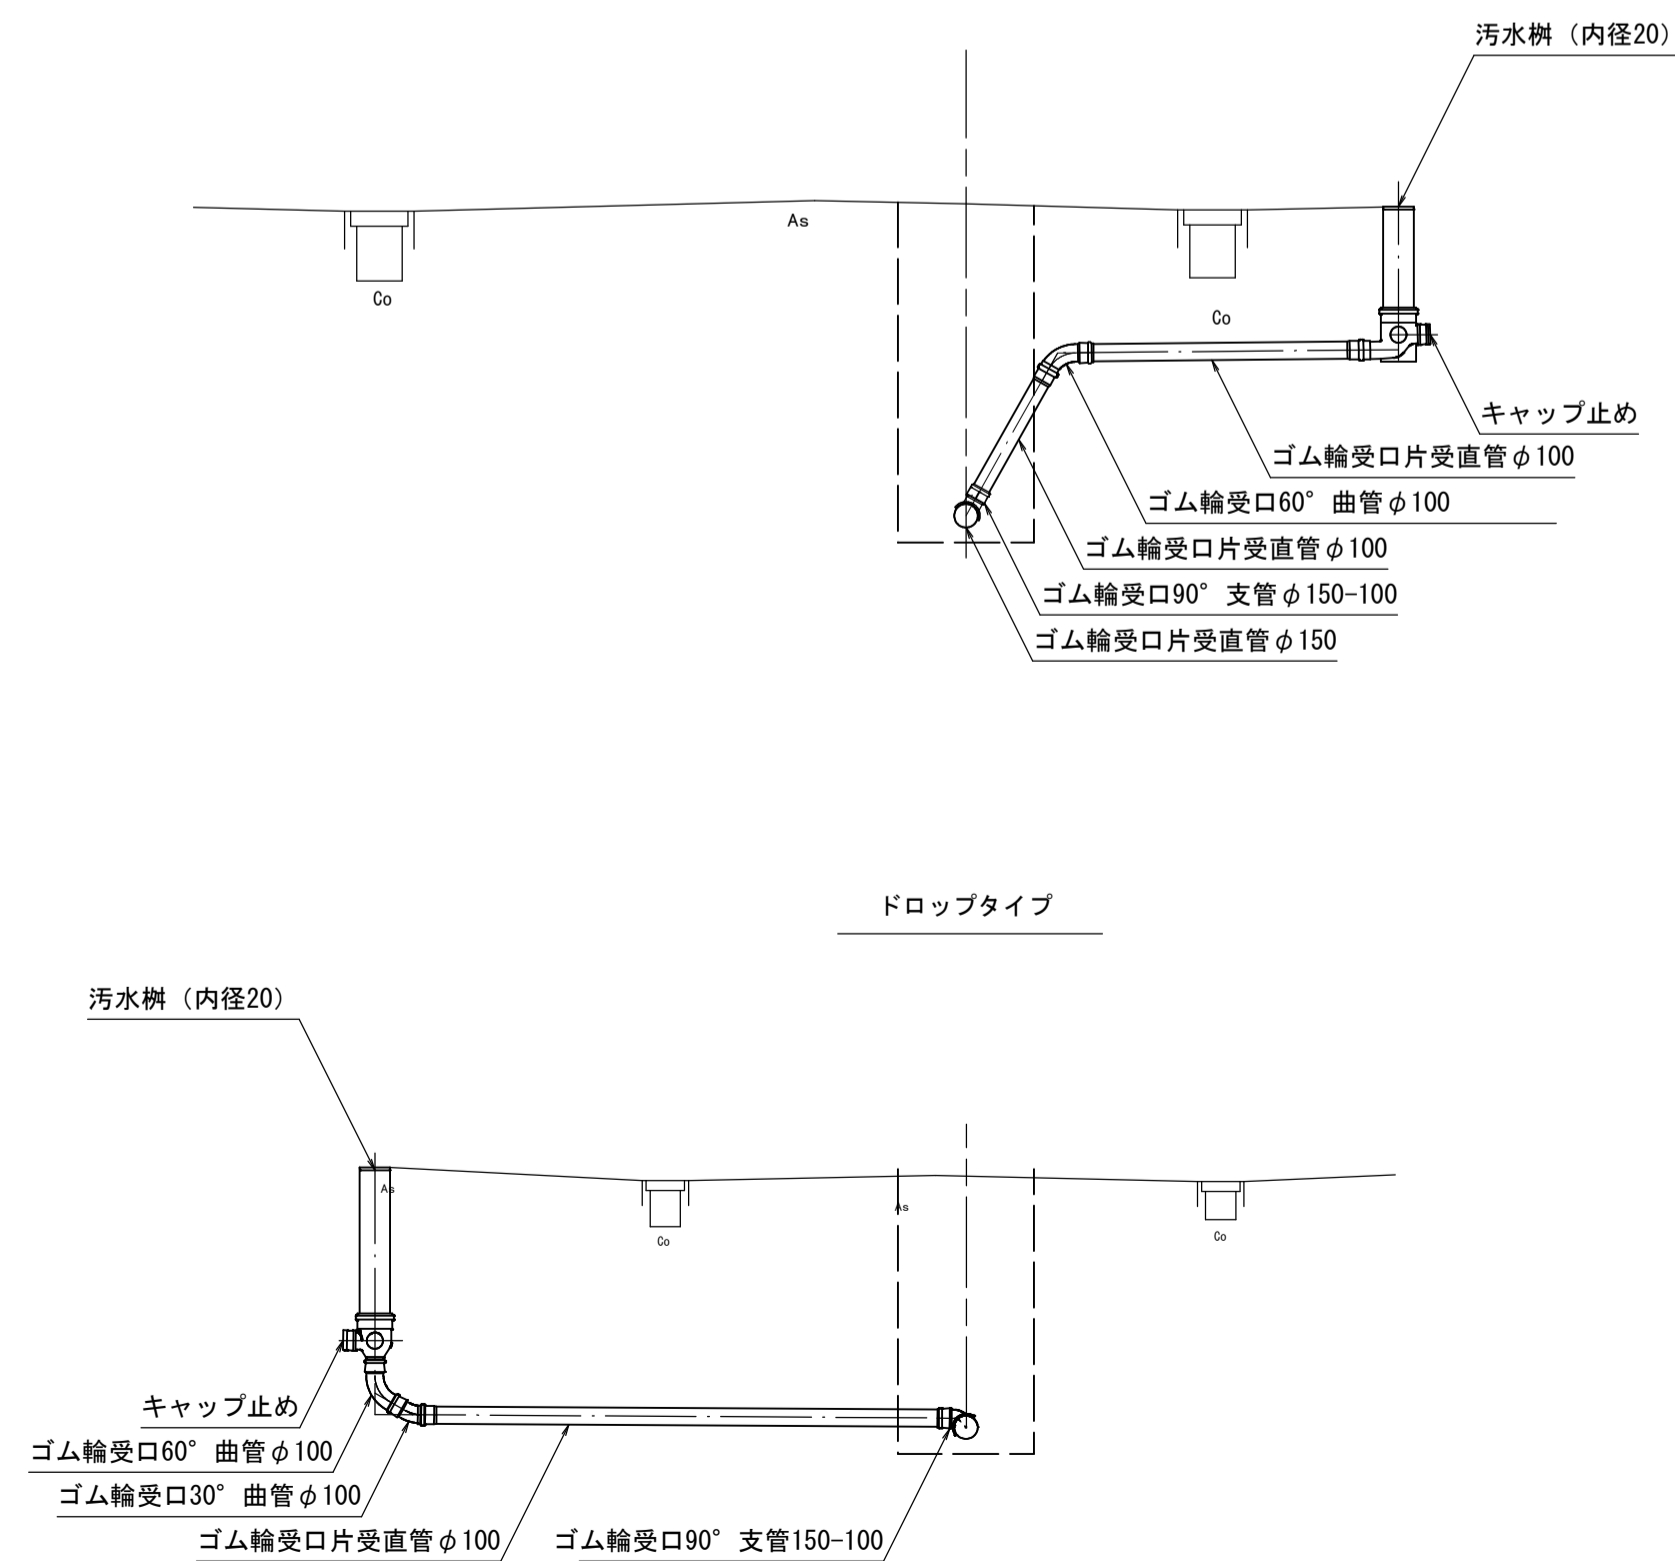


汚水樹標準図 縮尺 1/20

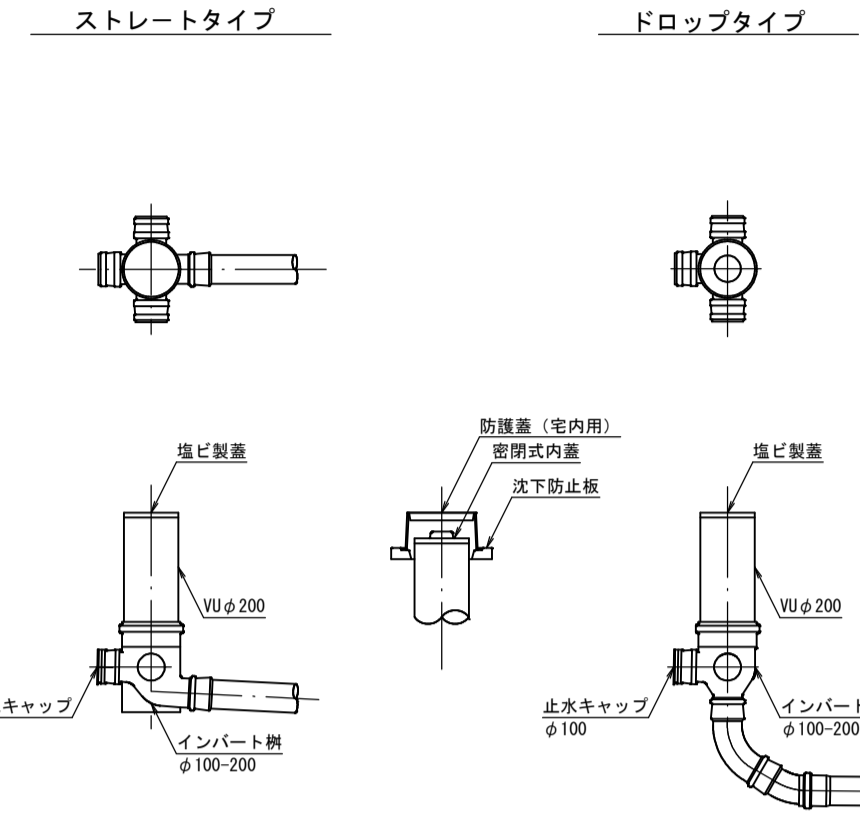

掘削標準断面図 縮尺 1/20

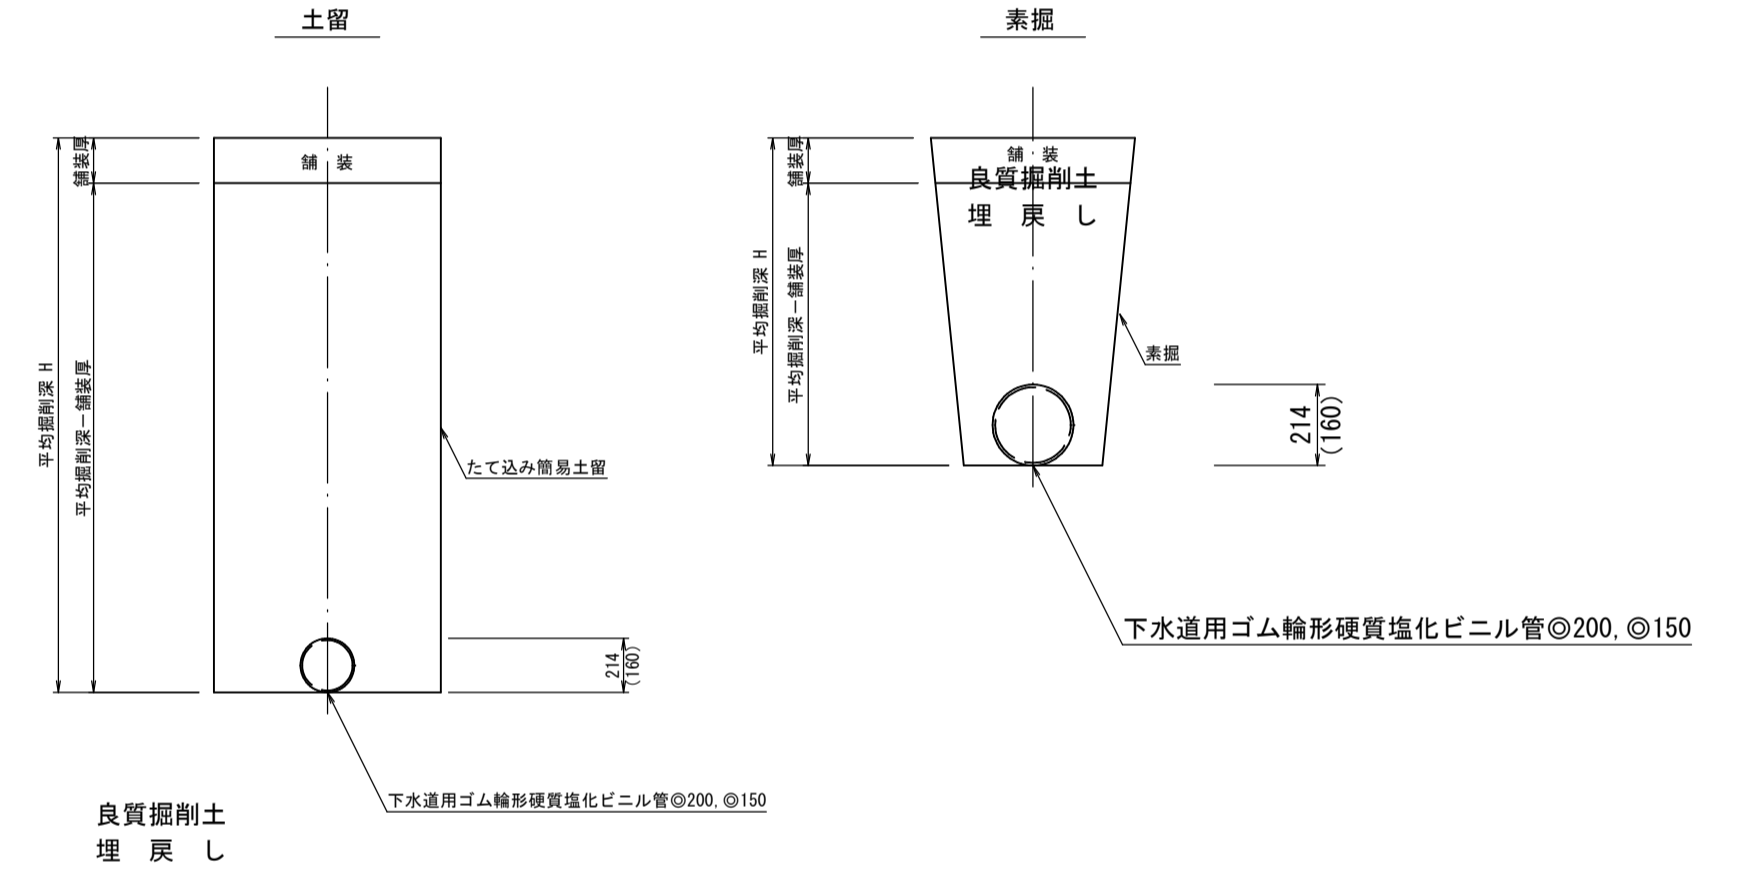

舗装復旧断面図 縮尺 1/20




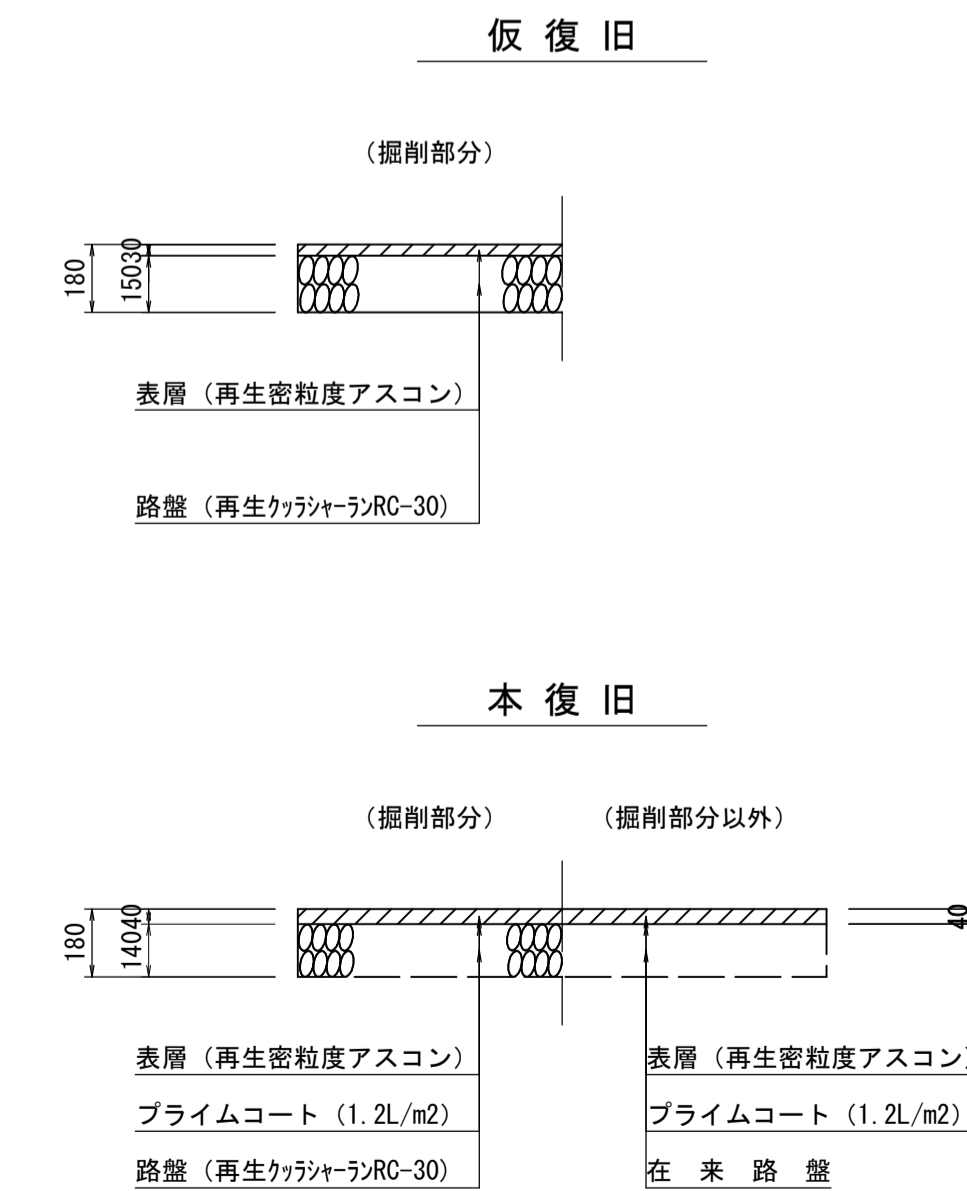


- 組立マンホール標準構造図
- 小型マンホール標準構造図
- 内副管設置標準構造図
- 取付管標準図
- 汚水樹標準図
- 舗装復旧断面図
- 掘削標準断面図

注
施工については、「下水道工事標準仕様書」による。

内浜系統 内浜第4処理分区			
件名	彦名町様線その43工事		
図名	組立マンホール、小型マンホール標準構造図他		
縮尺	図示	図番	7/8
調整年月日	令和 年 月 日		
設計者氏名			

平面図
縮尺1:500

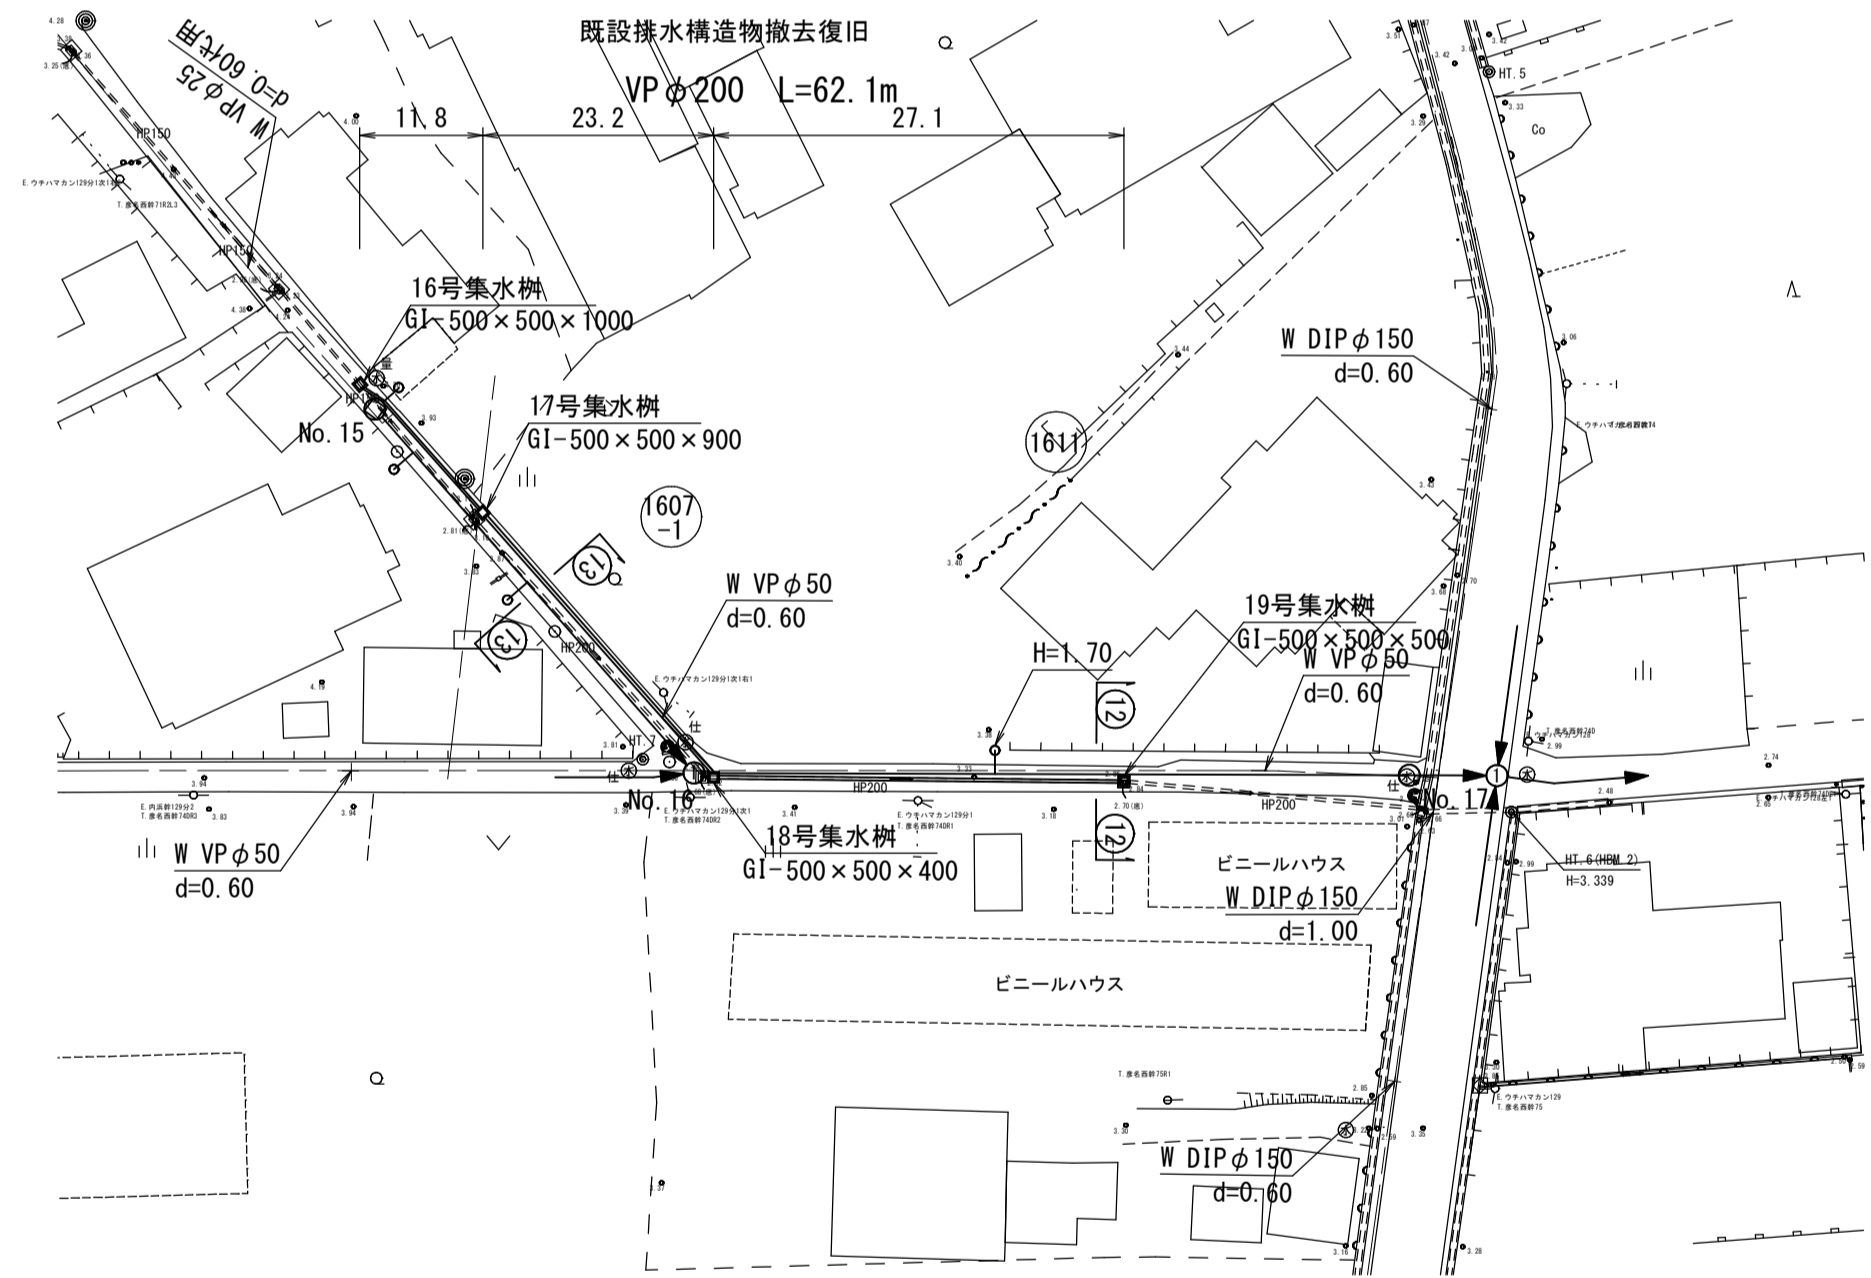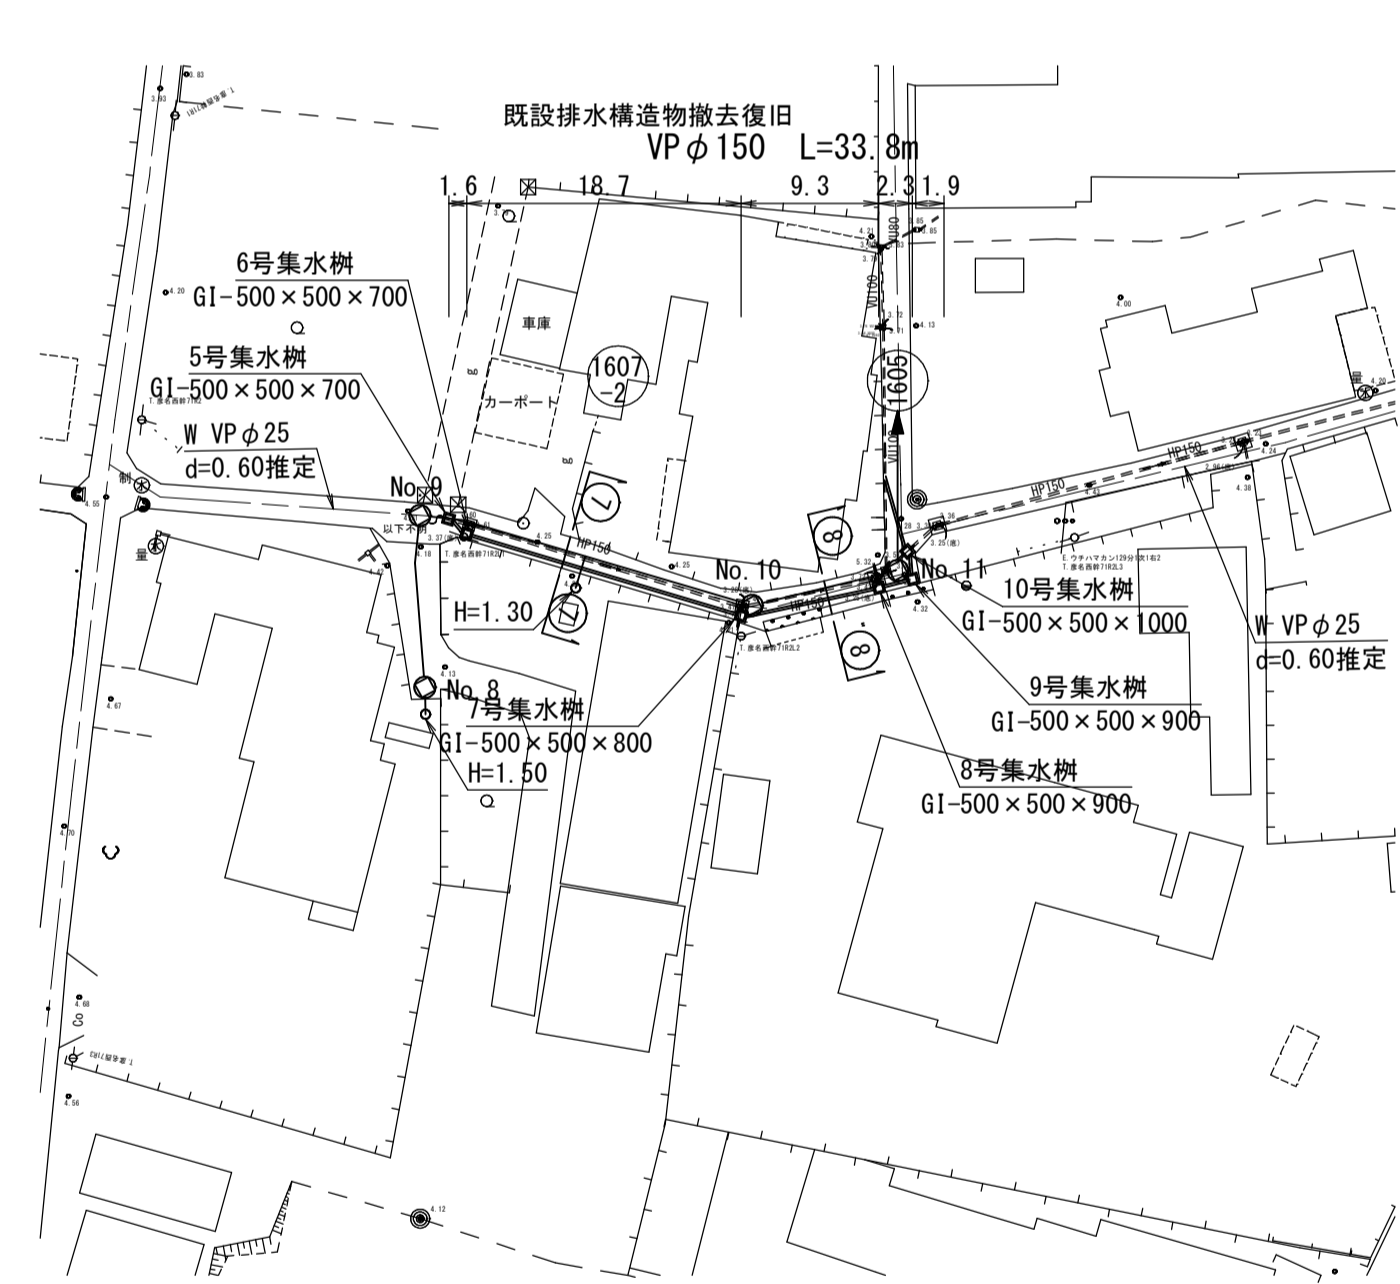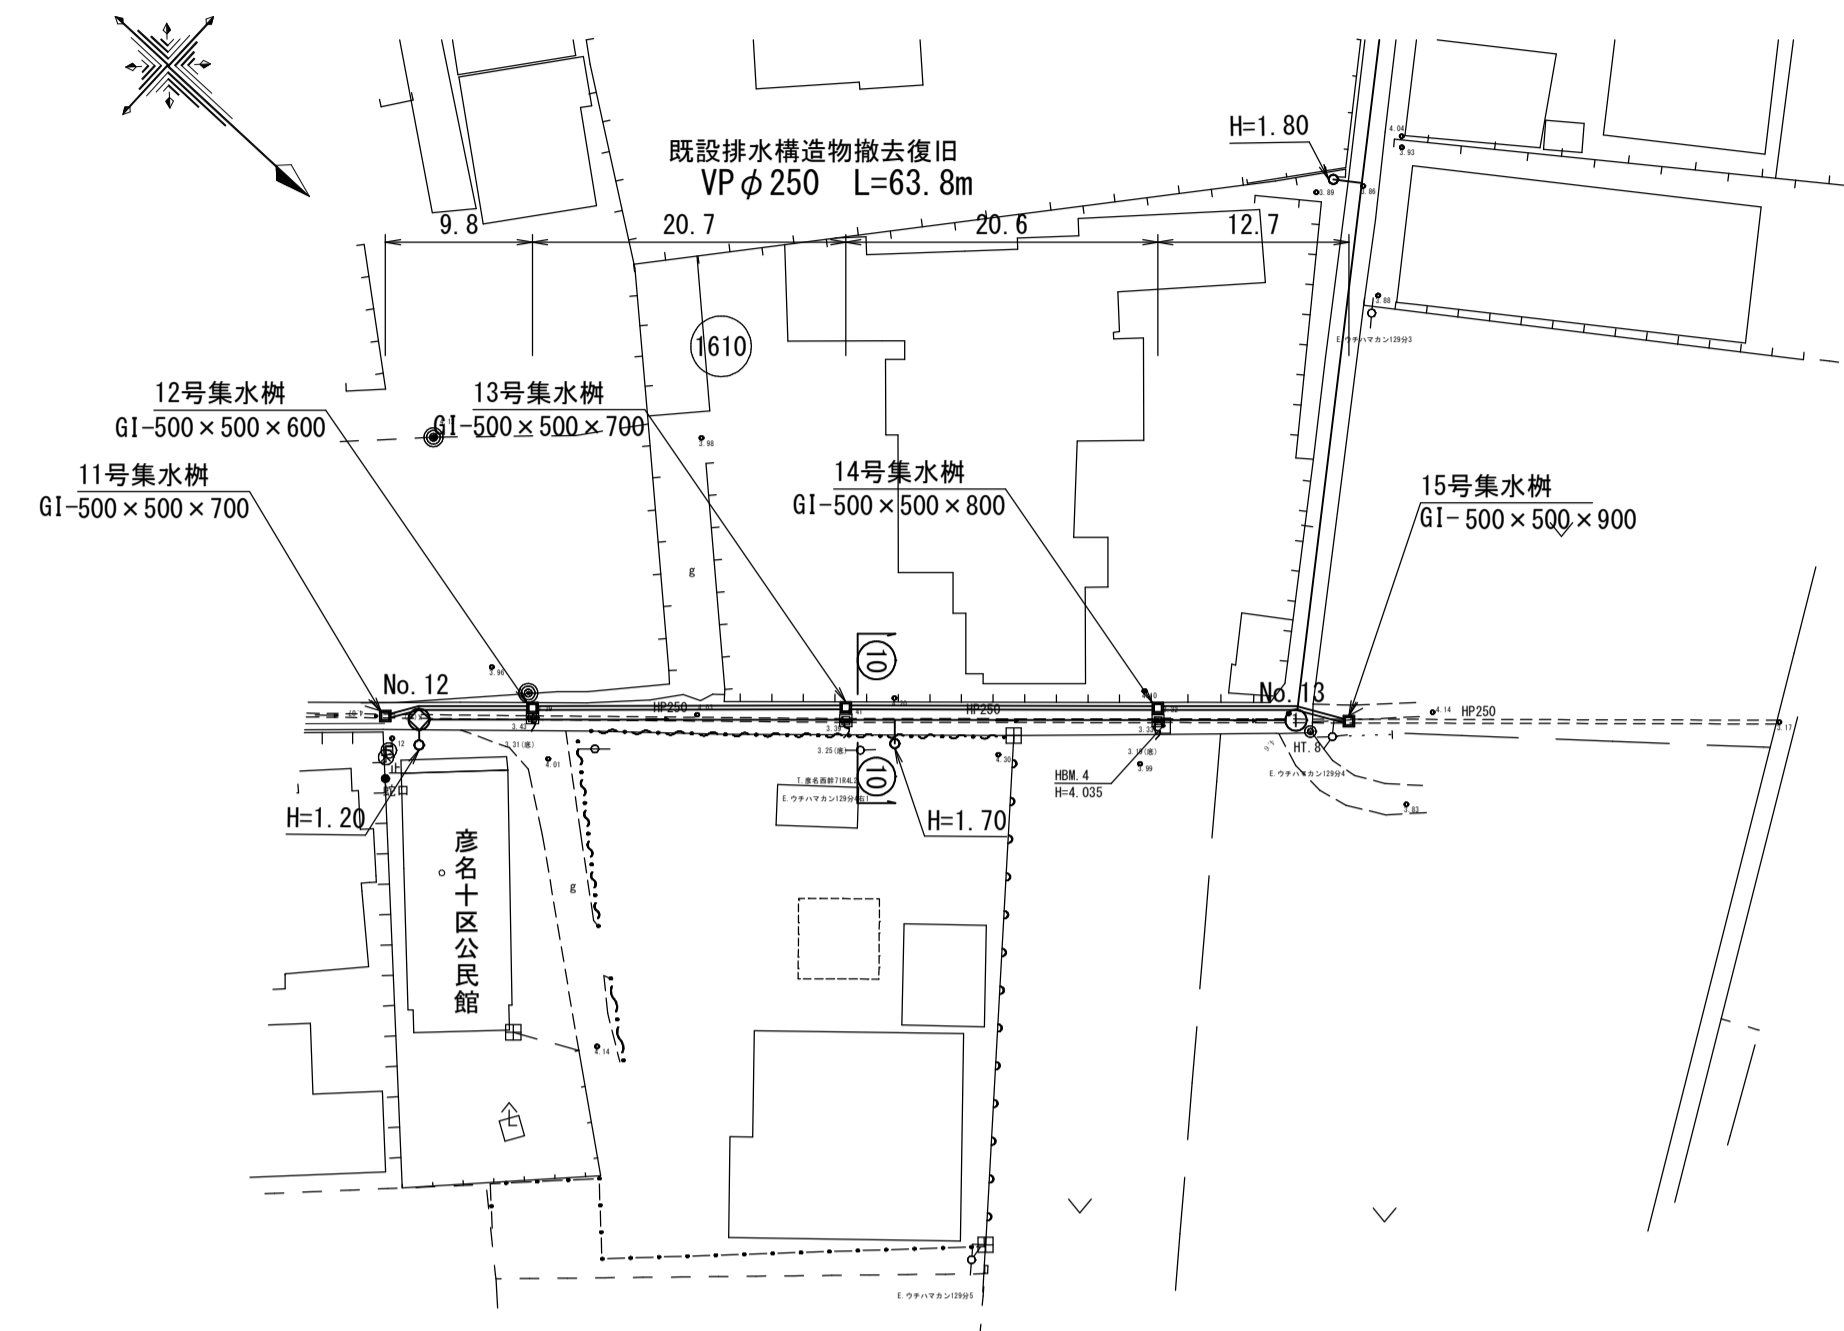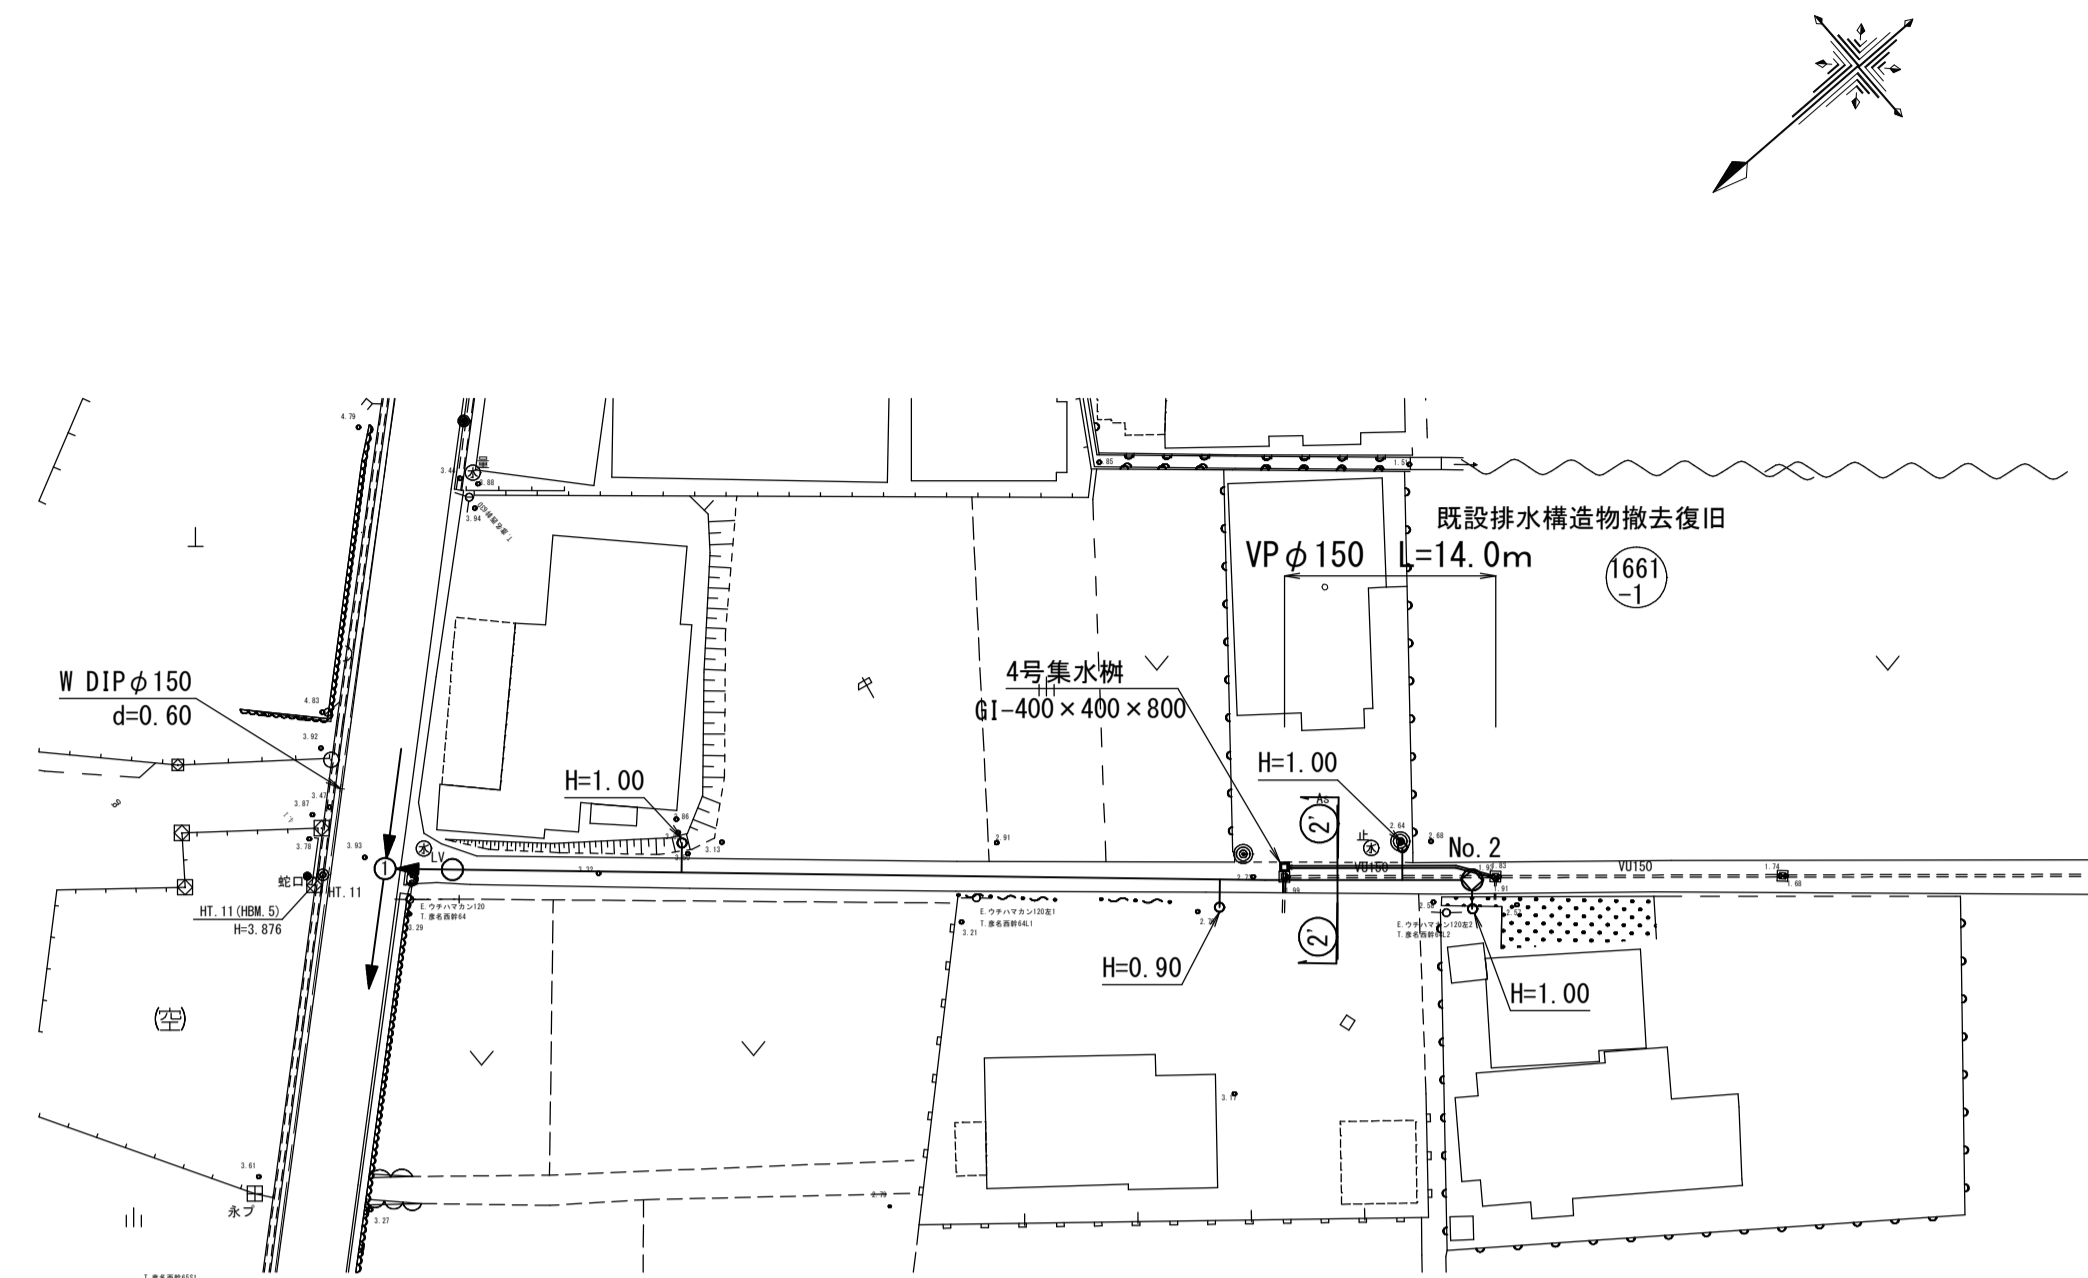

道路付属物撤去復旧図

内浜系統 内浜第四処理分区

件名	彦名町枝線その43工事		
図名	道路付属物撤去復旧図		
縮尺	図示	図番	8/8
調査年月日	令和 年 月 日		
設計者氏名			

米子市下水道部