


平面図
S=1:1000




標準断面図
S=1:20

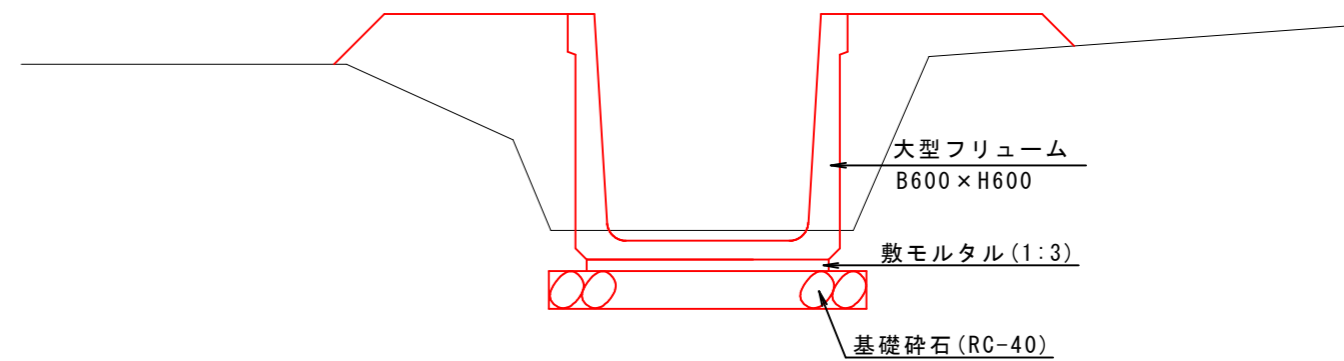

工事名	美吉地区水路改修工事		
施行位置	米子市 美吉地内	施行年度	令和5年度
図面の名称	平面図、標準断面図		
縮尺	図示		
図面番号	1/3		
米子市経済部農林水産振興局農林課			

縦断図

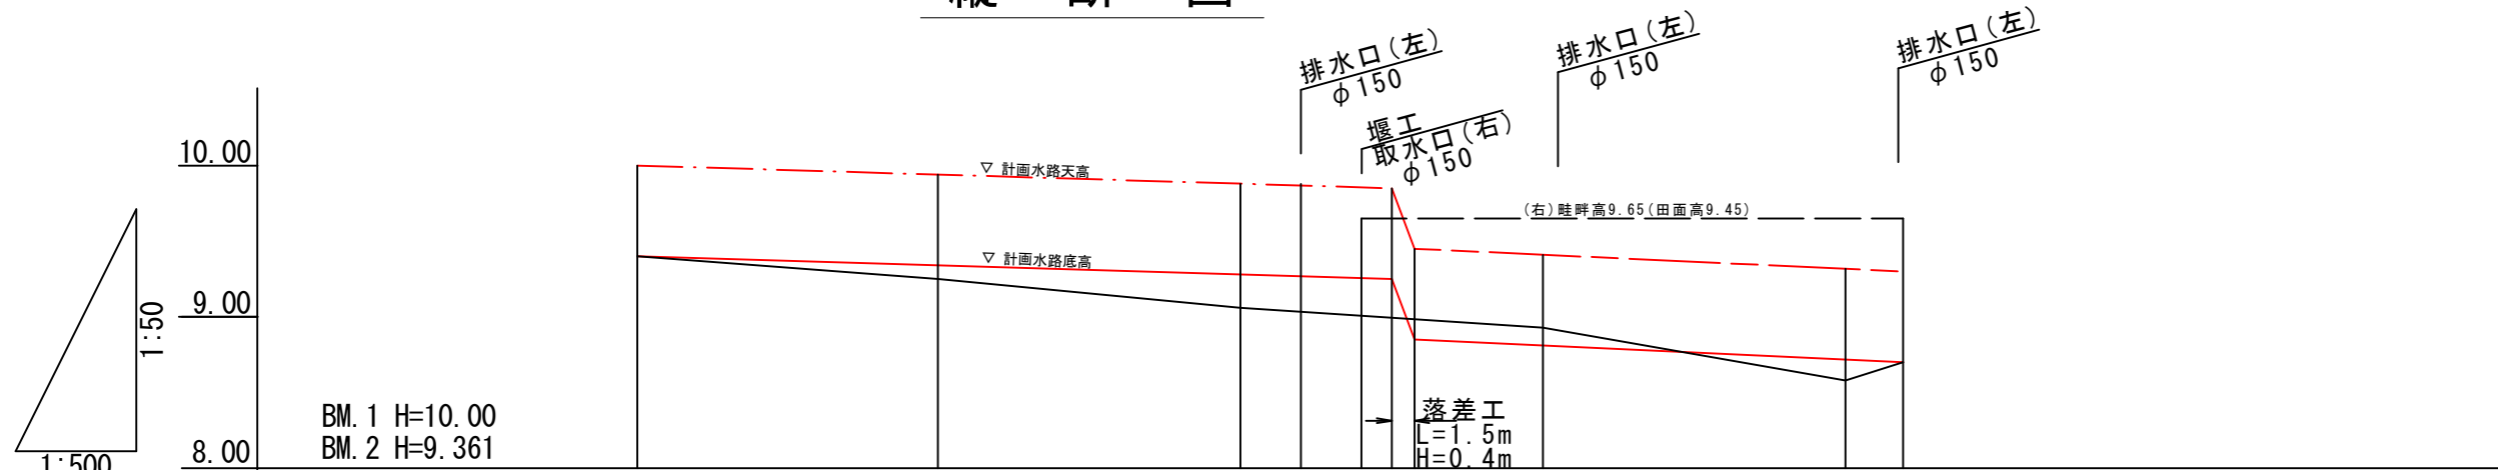


勾配											
計画水路底高	9.40	9.34	9.28	9.25 8.85	8.81	8.72	8.70				
現況水路底高	9.40	9.25	9.06	9.25 8.85	8.93	8.58	8.70				
単距離	0.00	20.00	40.00	50.00 51.50	60.00	80.00	83.80				
追加距離	0.00	20.00	20.00	10.00 1.50	8.50	20.00	3.80				
測点	NO. 0	NO. 1	NO. 2	+10.0 +11.5	NO. 3	NO. 4	EP				

工事名	美吉地区水路改修工事		
施行位置	米子市 美吉地内	施行年度	令和5年度
図面の名称	縦断図		
縮尺	図示		
図面番号	2 / 3		
米子市経済部農林水産振興局農林課			


横断面図

S=1 : 30


No. 0
FH=9.40
GH=9.40

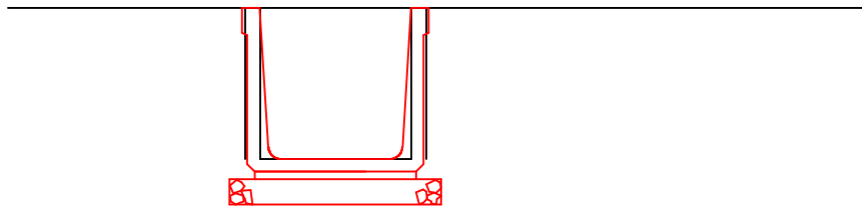


No. 3
FH=8.81
GH=8.93

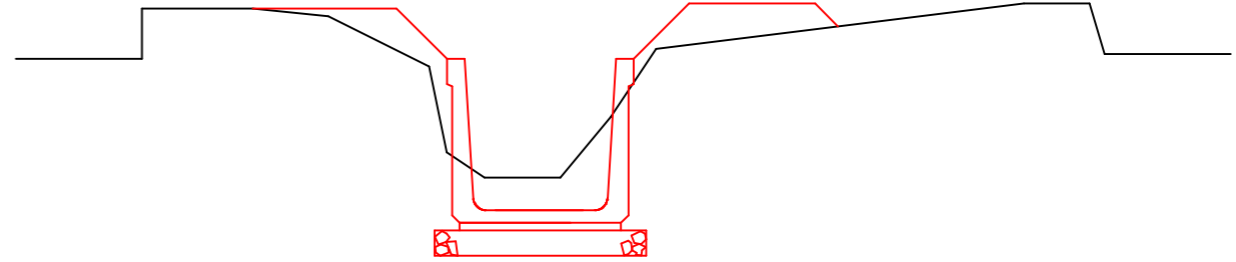


No. 1
FH=9.34
GH=9.25

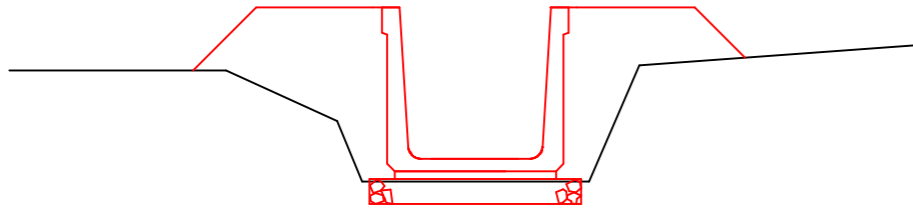


No. 4
FH=8.72
GH=8.58

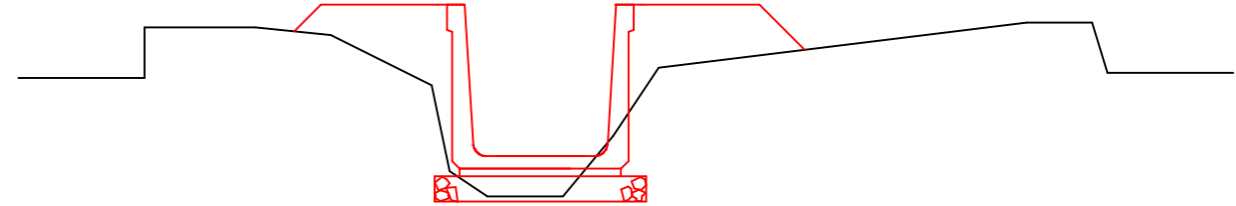

No. 2
FH=9.28
GH=9.06

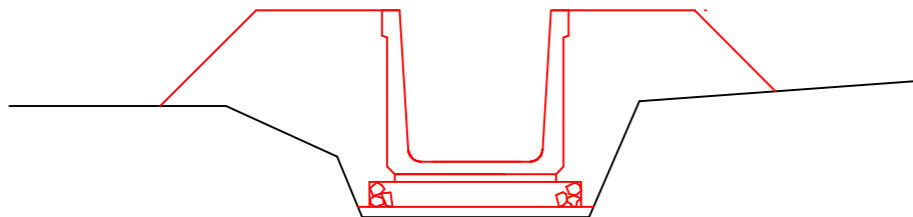


EP
FH=8.70
GH=8.70

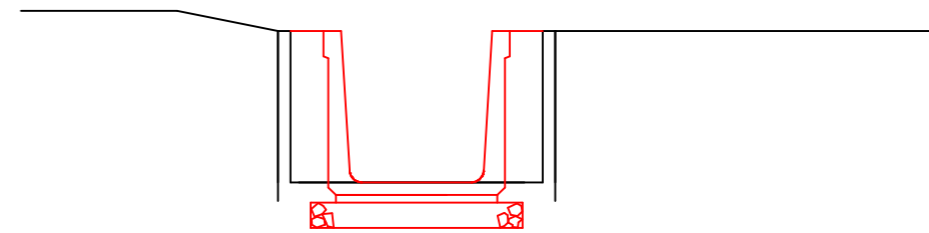

工事名	美吉地区水路改修工事		
施行位置	米子市美吉地内	施行年度	令和5年度
図面の名称	横断面図		
縮尺	図示		
図面番号	3 / 3		
米子市経済部農林水産振興局農林課			

仮設図 (参考図)

S=1:2000

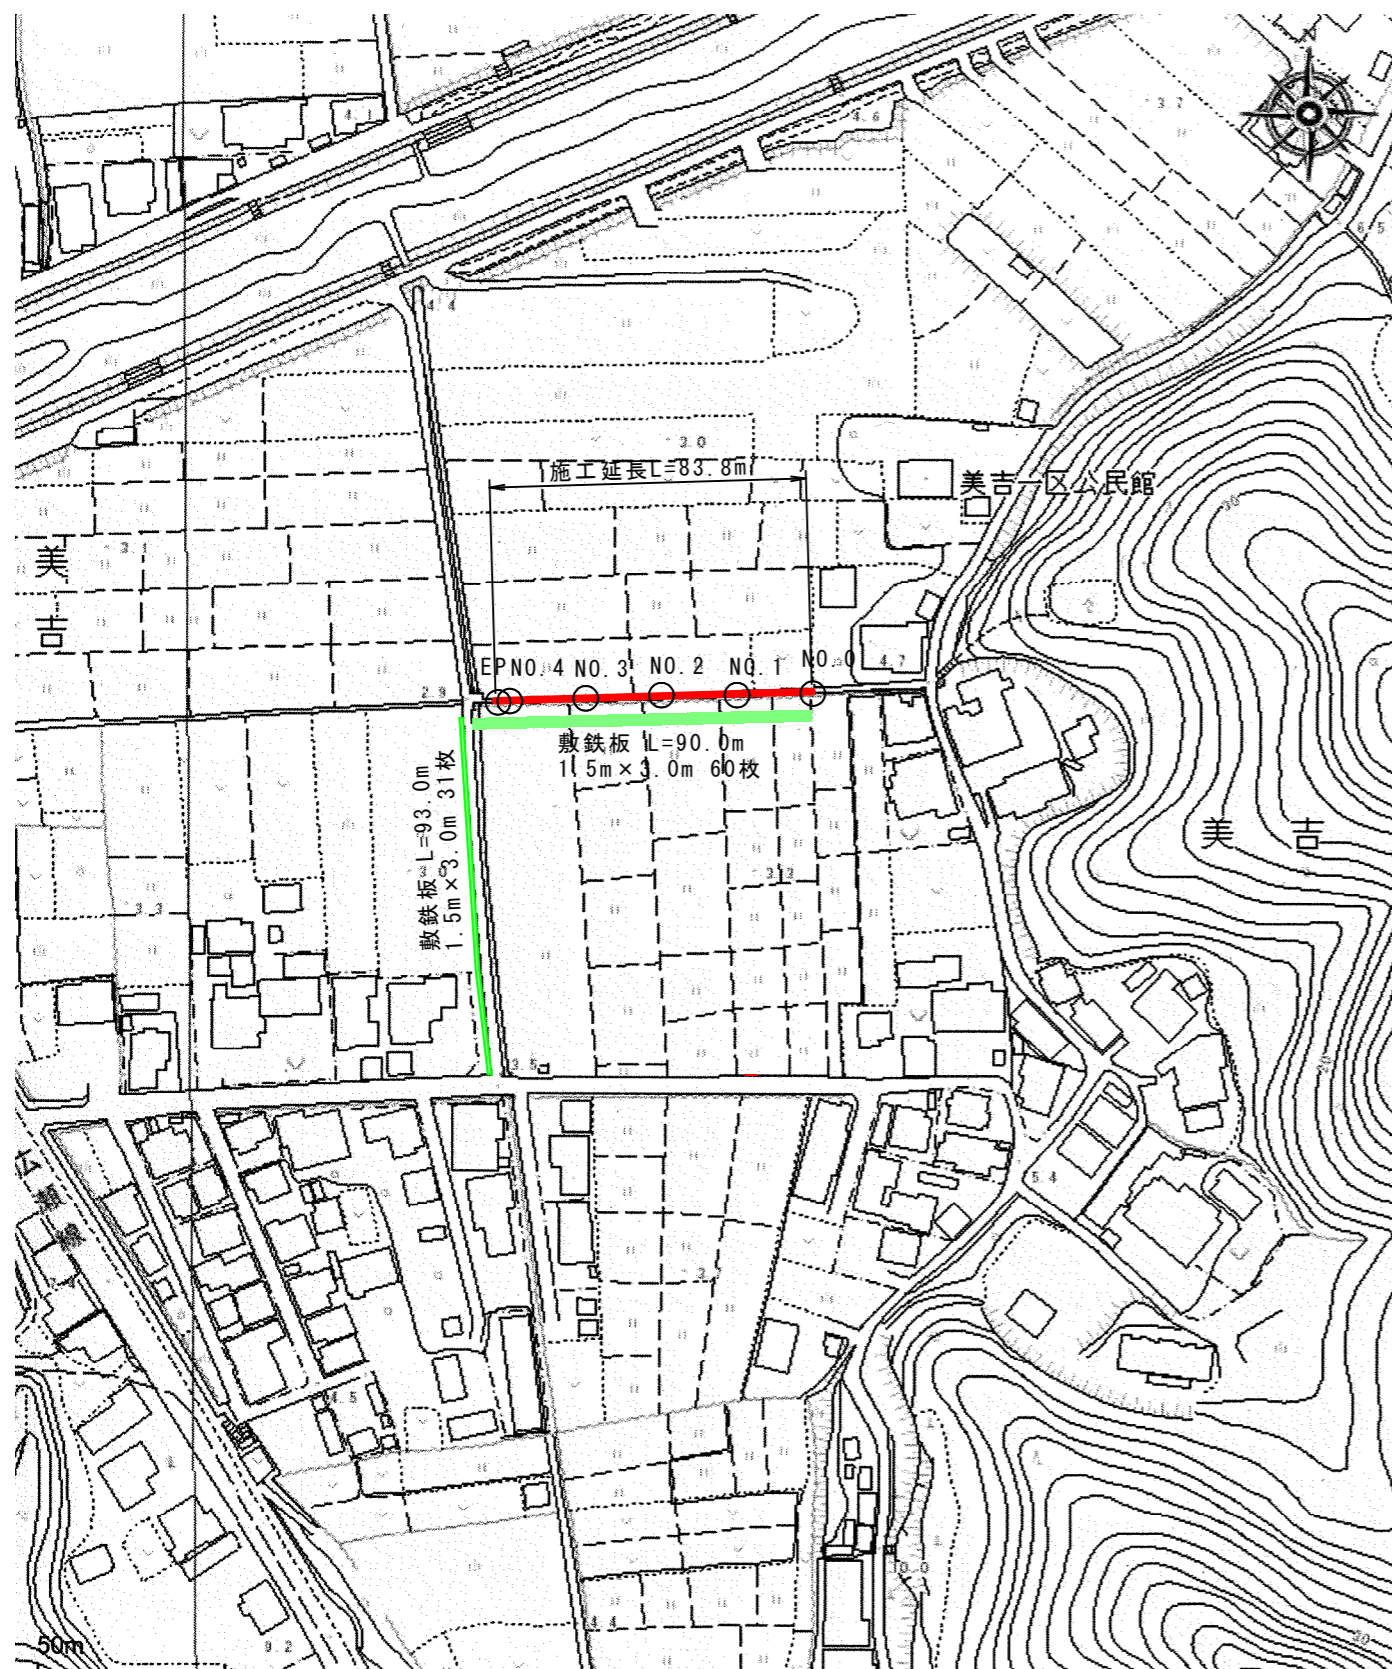

工事名	美吉地区水路改修工事		
施行位置	米子市 美吉地内	施行年度	令和5年度
図面の名称	仮設図 (参考図)		
縮尺	図示		
図面番号	1 / 1		
米子市経済部農林水産振興局農林課			