


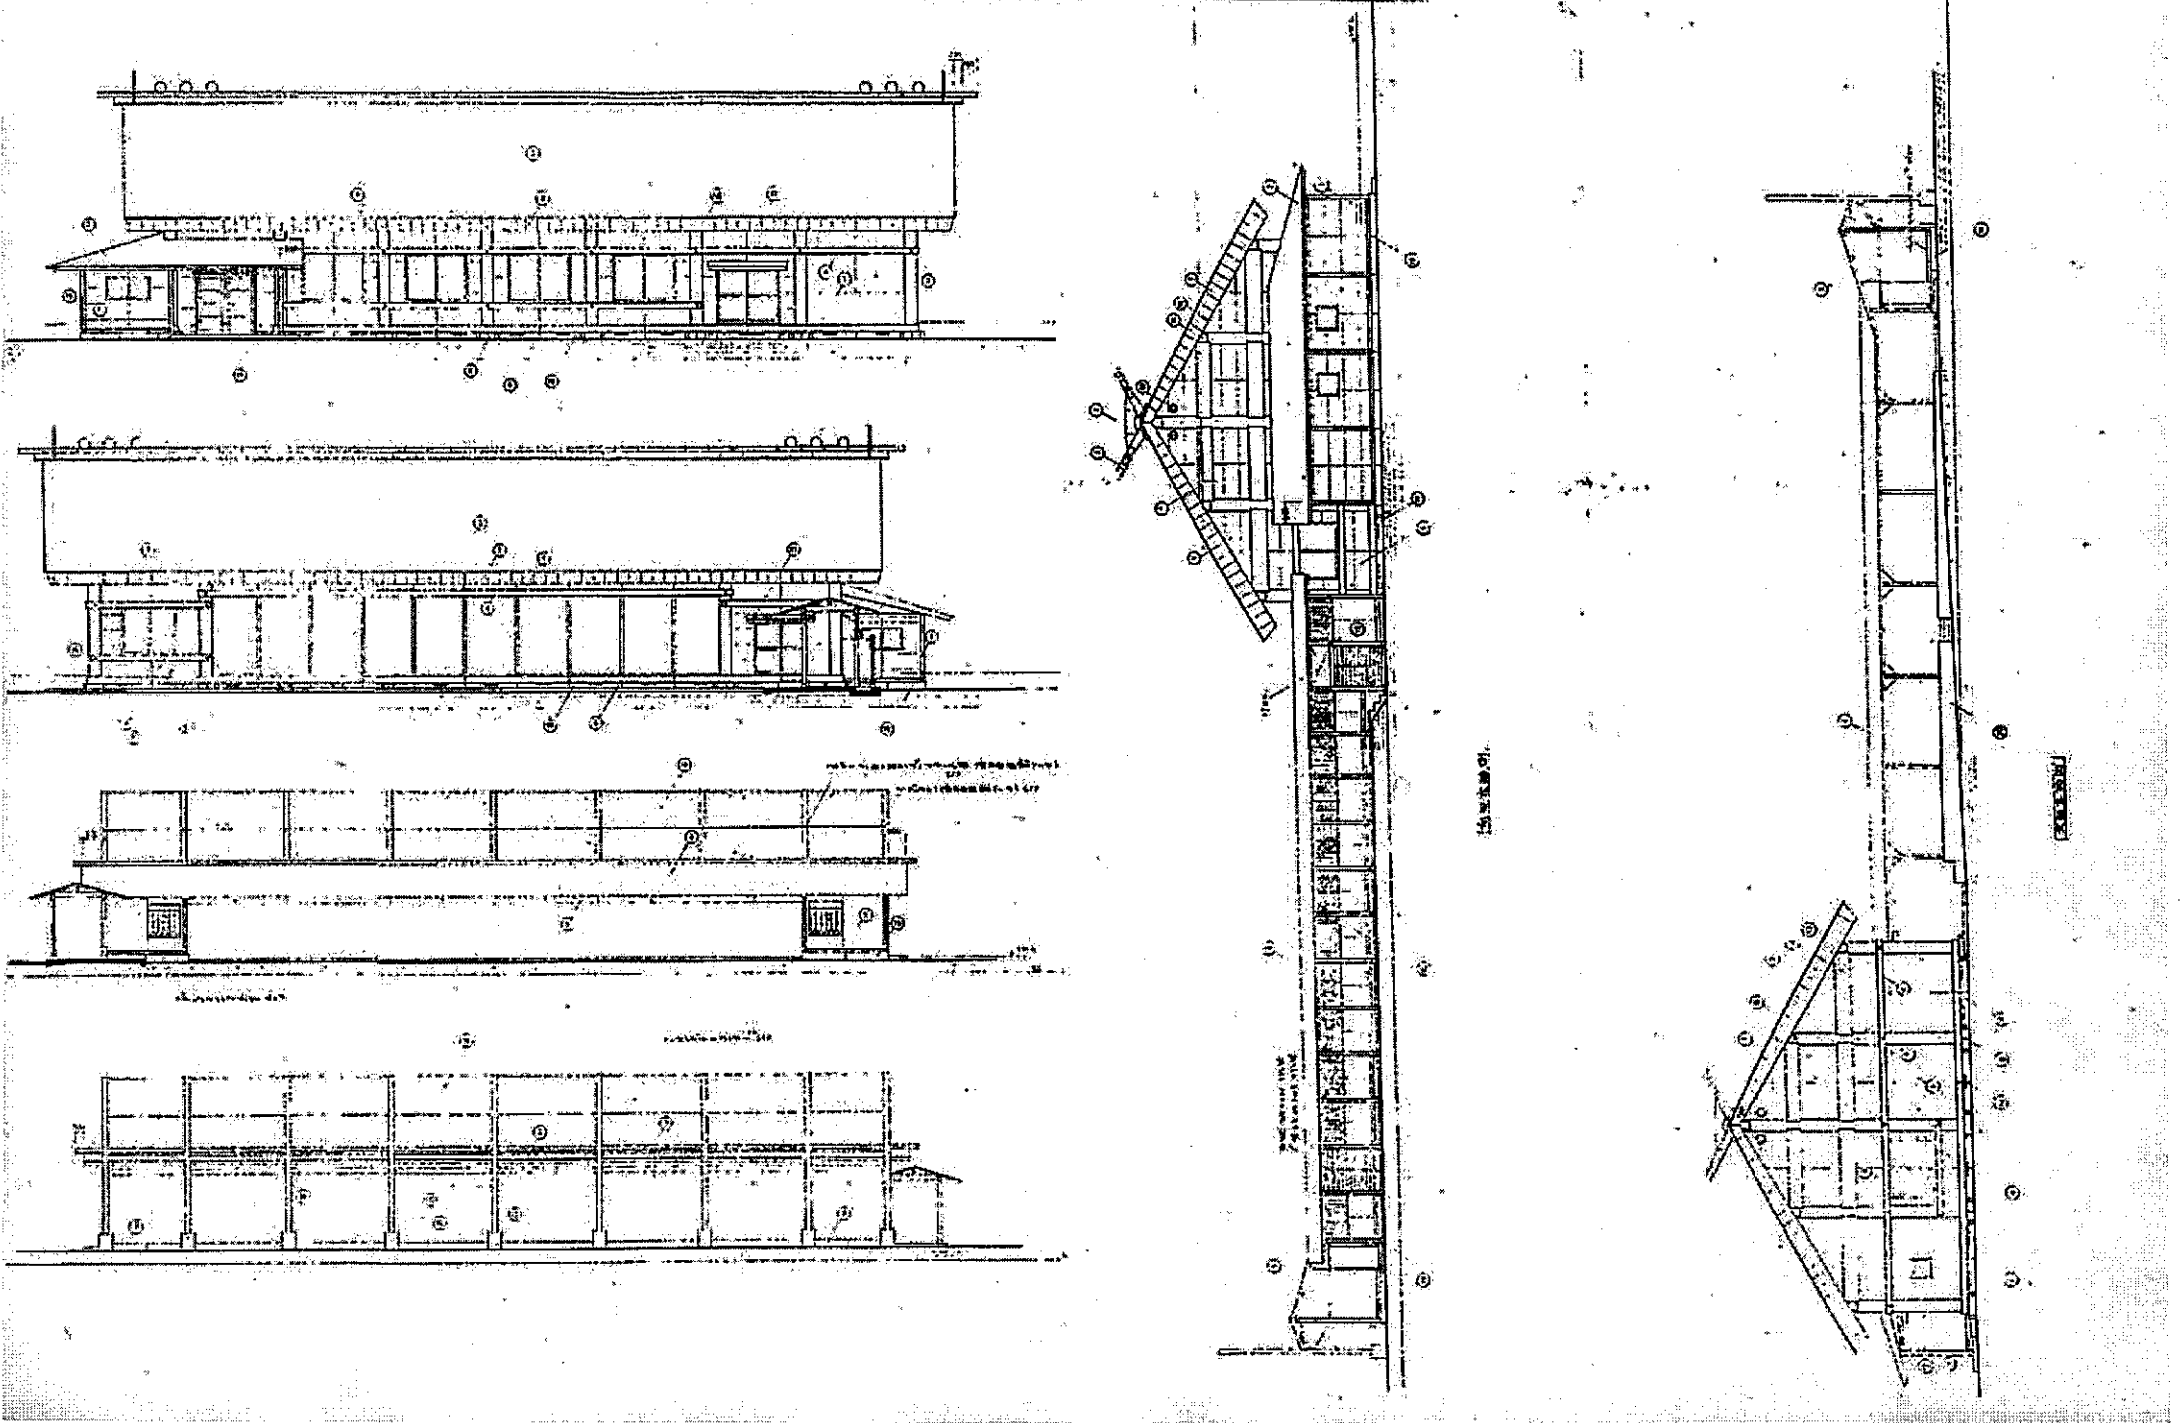


# 米子市営弓道場立面図

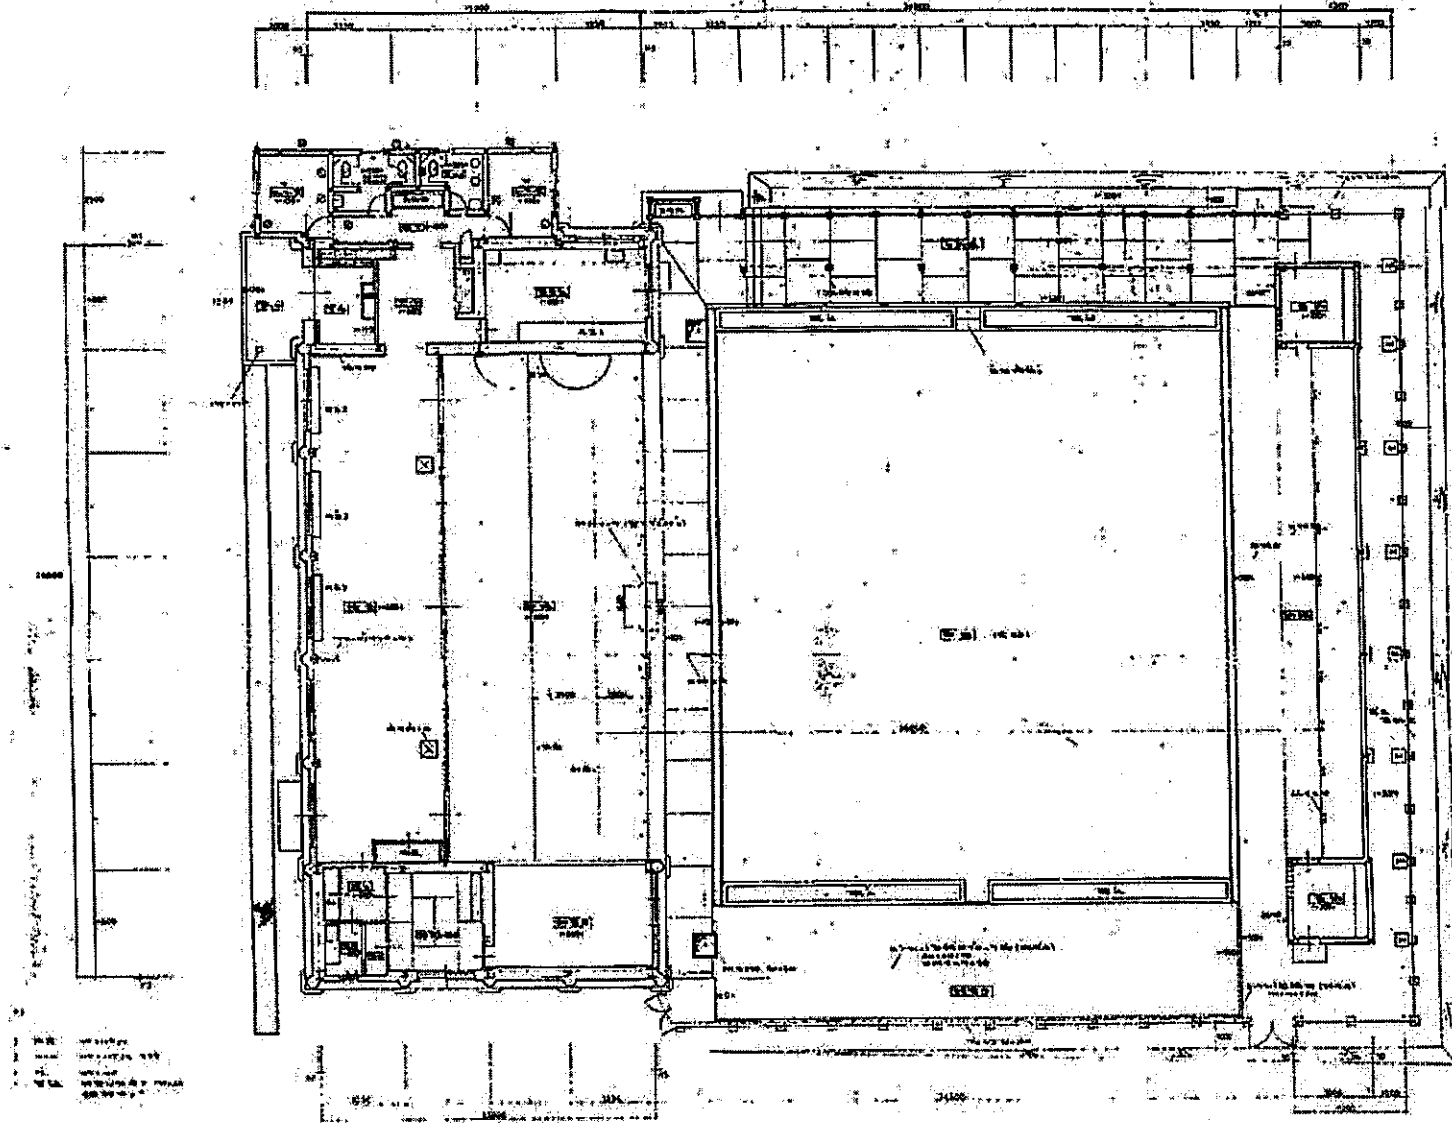

# 米子市営弓道場平面図

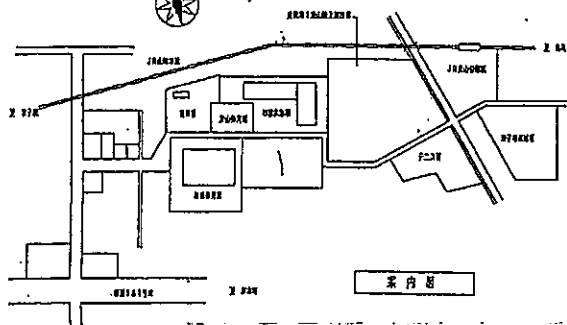


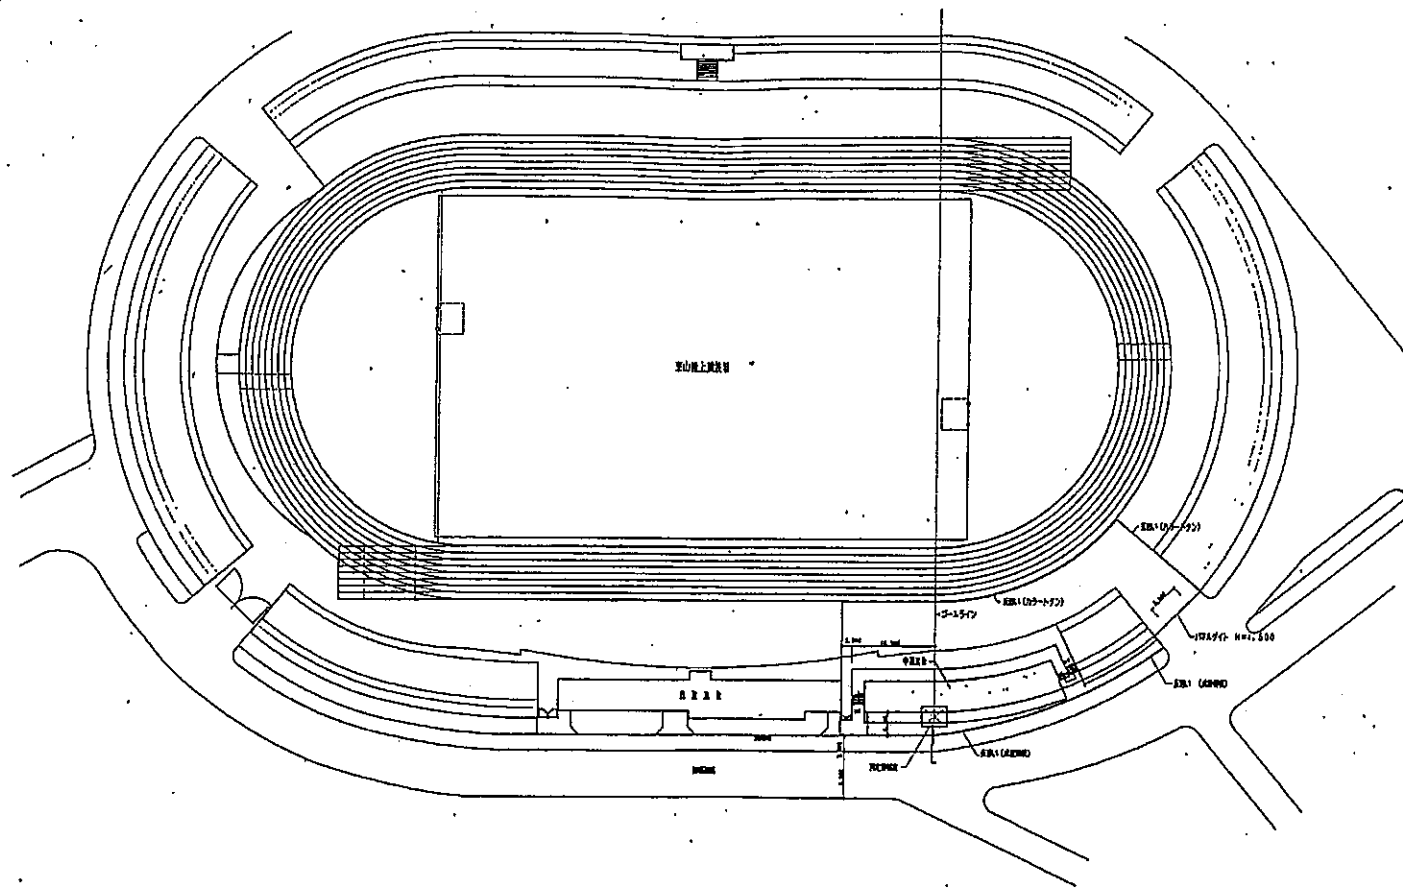

E 1:100


— E1 05-177E H=1.10m  
 — E2 05-177E H=1.10m

**米子市営東山陸上競技場**

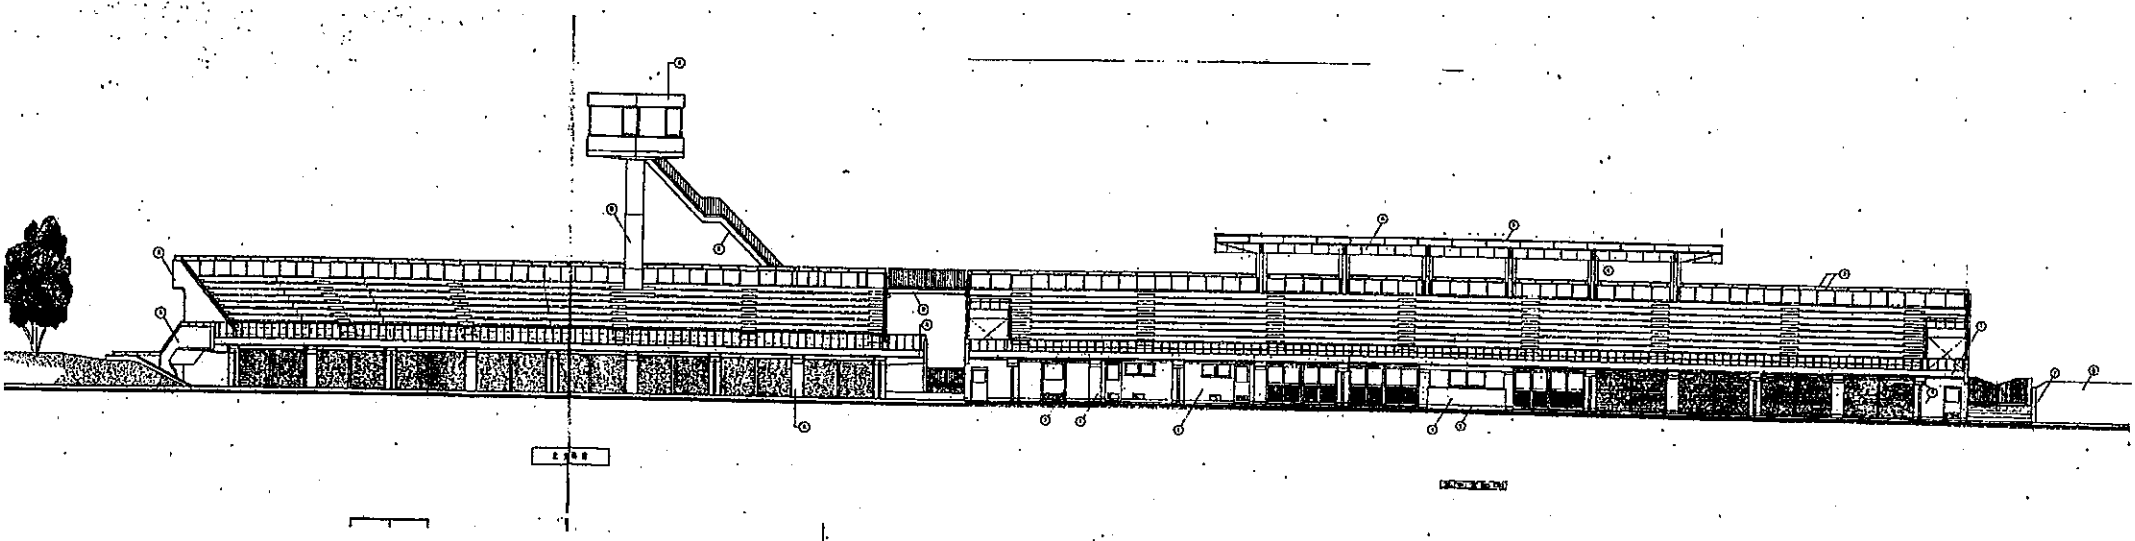

米子市営東山陸上競技場


# 米子市民球場

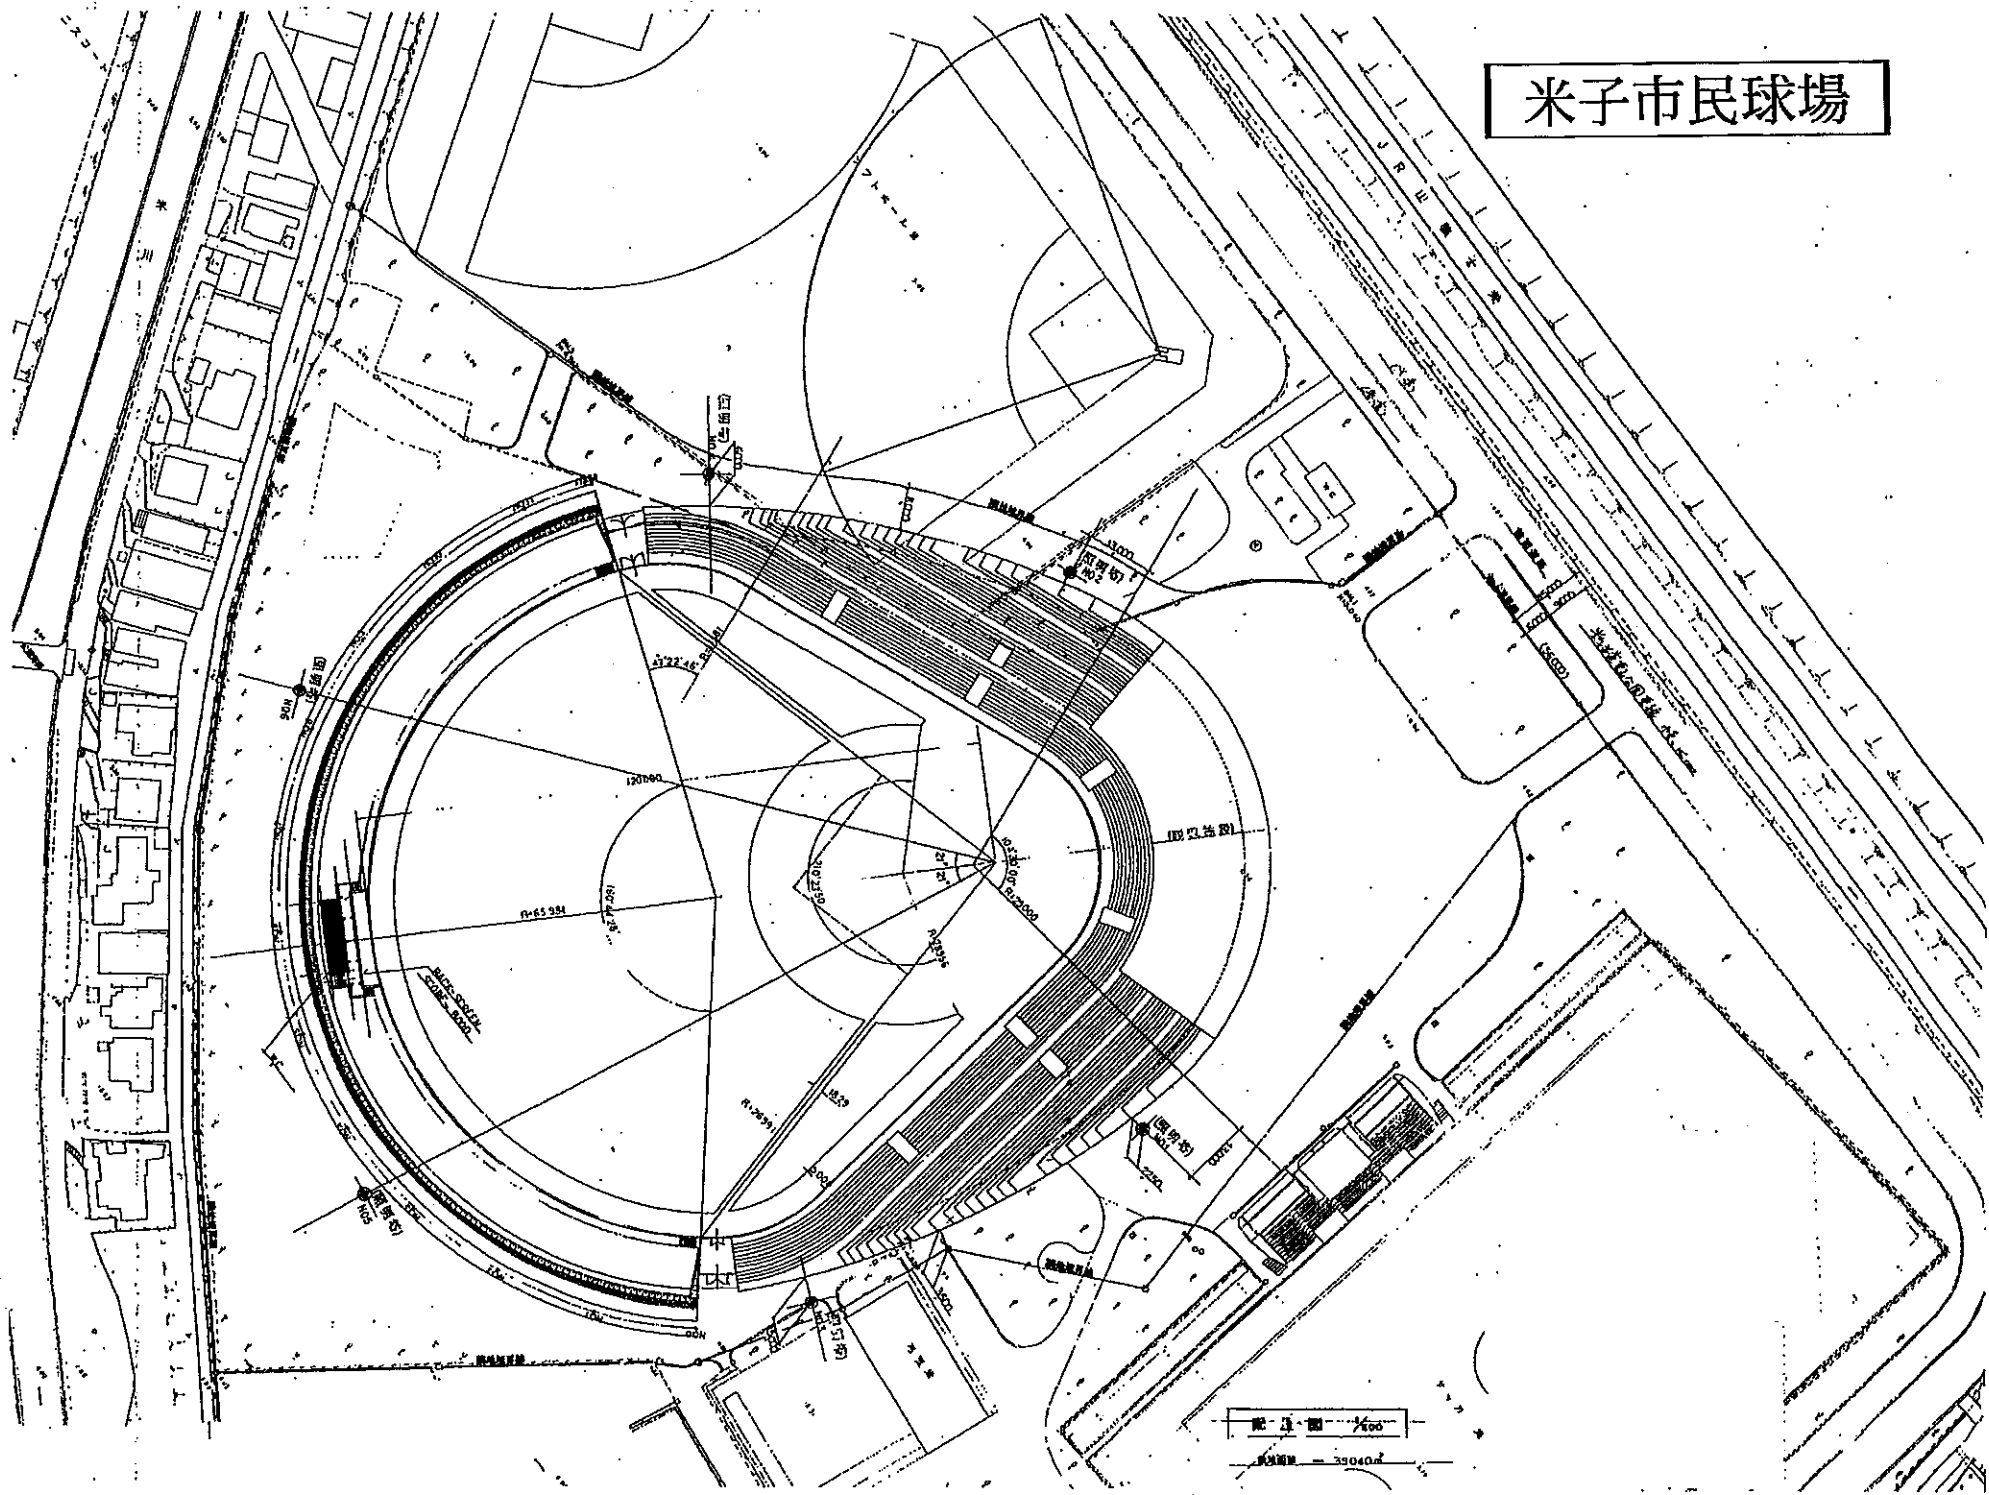

縮尺 1/400


全長 39.040m

# 米子市民球場

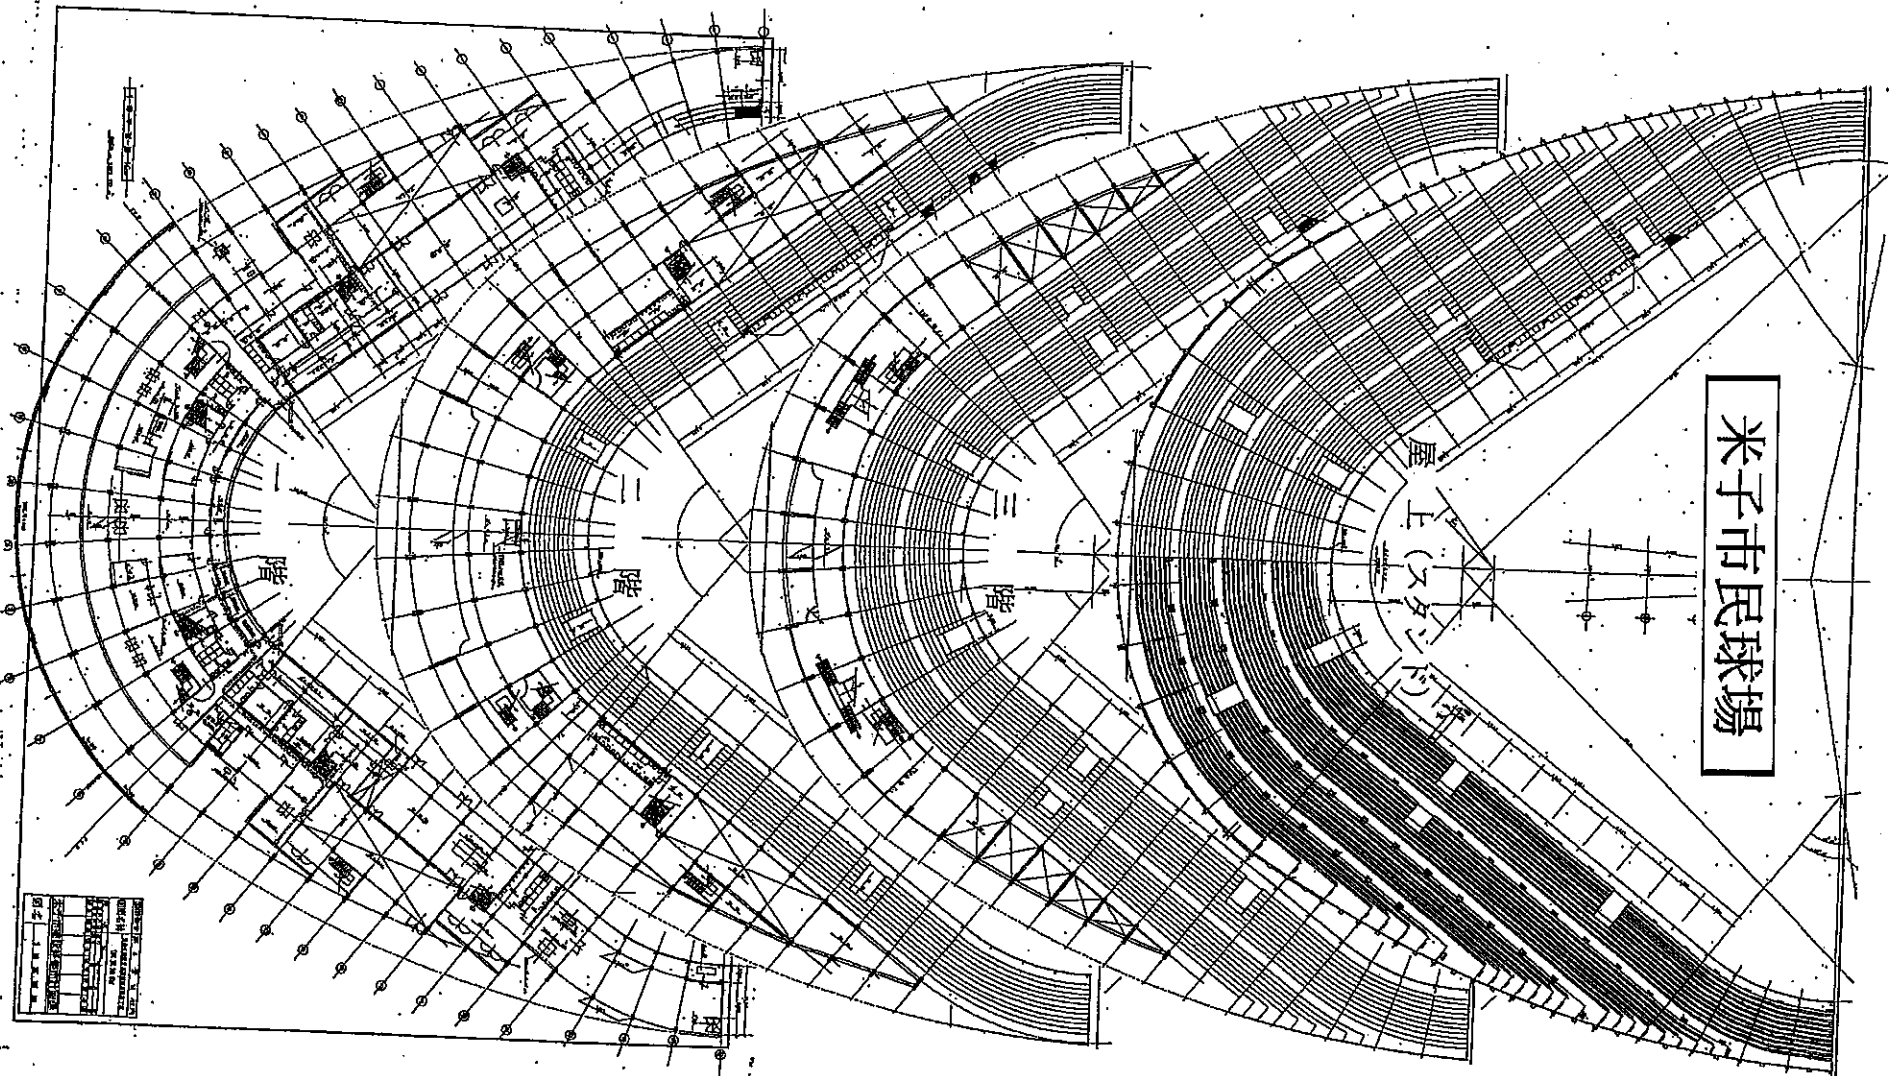



図名	米子市民球場
図号	1000
縮尺	1/1000
作成	昭和30年
設計	〇〇〇
監理	〇〇〇
施工	〇〇〇

# 東山公園 駅舎

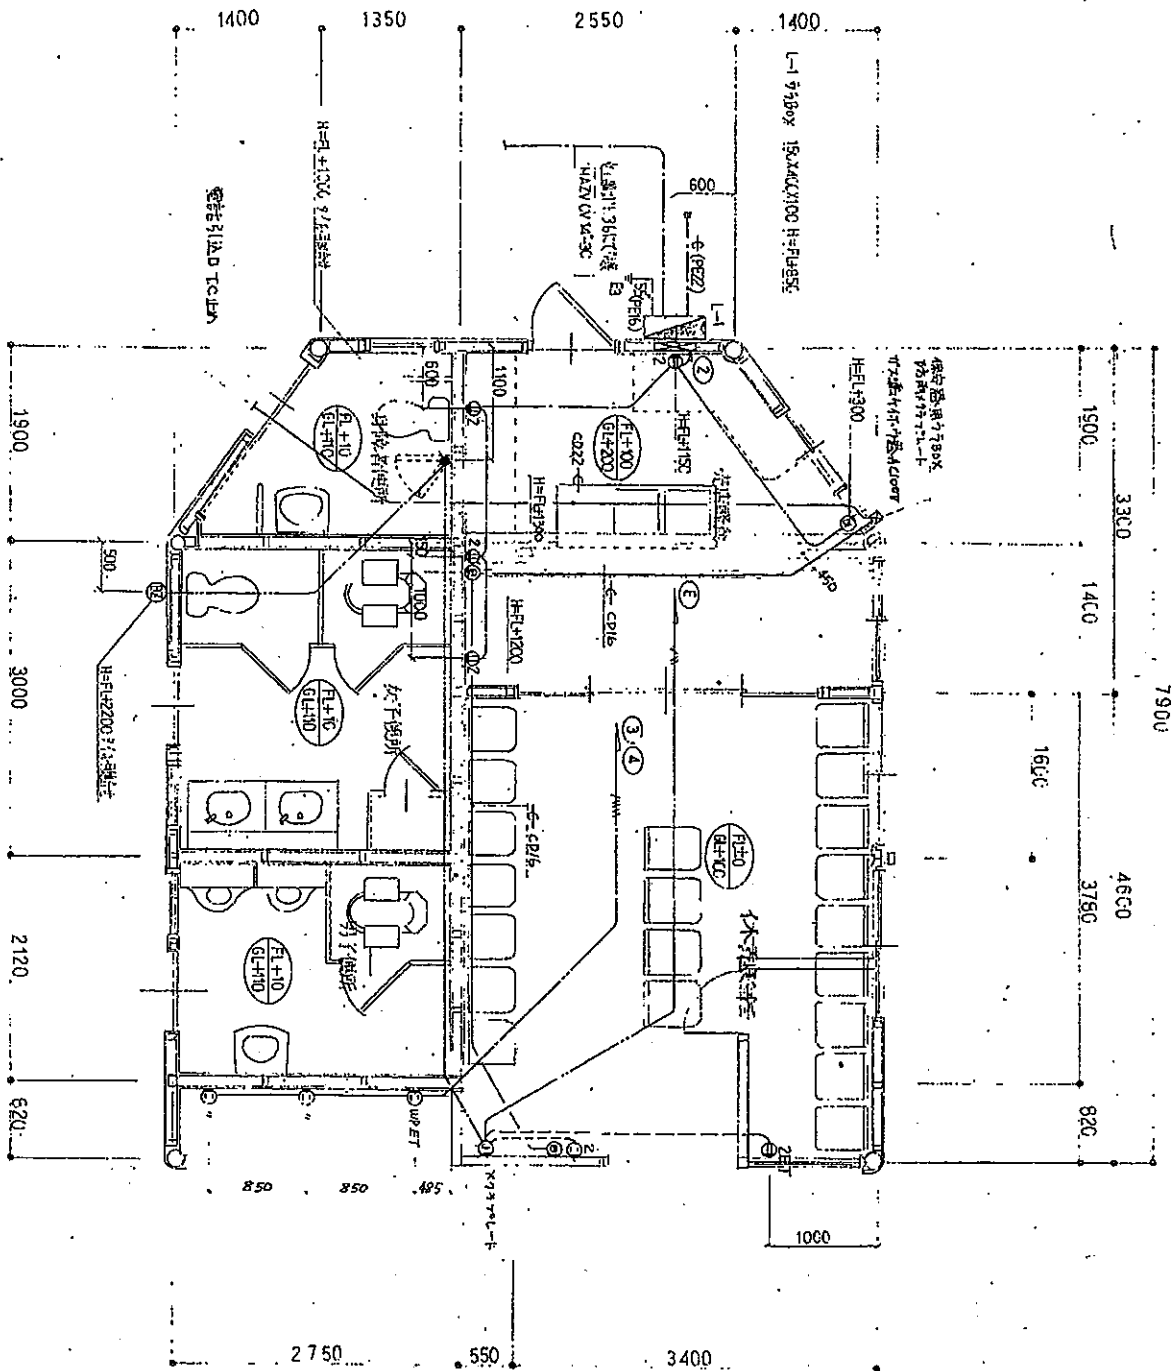

詳細記 数字 尺目 1/50

設備仕様	
WFZD-2C	天井内エアコン
WFZD-3CCE	天井内エアコン (622)
WFZD-2C3CE	天井内エアコン (608)
WZVR2100	上層階段
WZVR2100	1/50 階段
FI=GI+100	階間エレベーター
NRY付給電ユニット	図中指定給電ユニット設置
FL+500	エレベーター

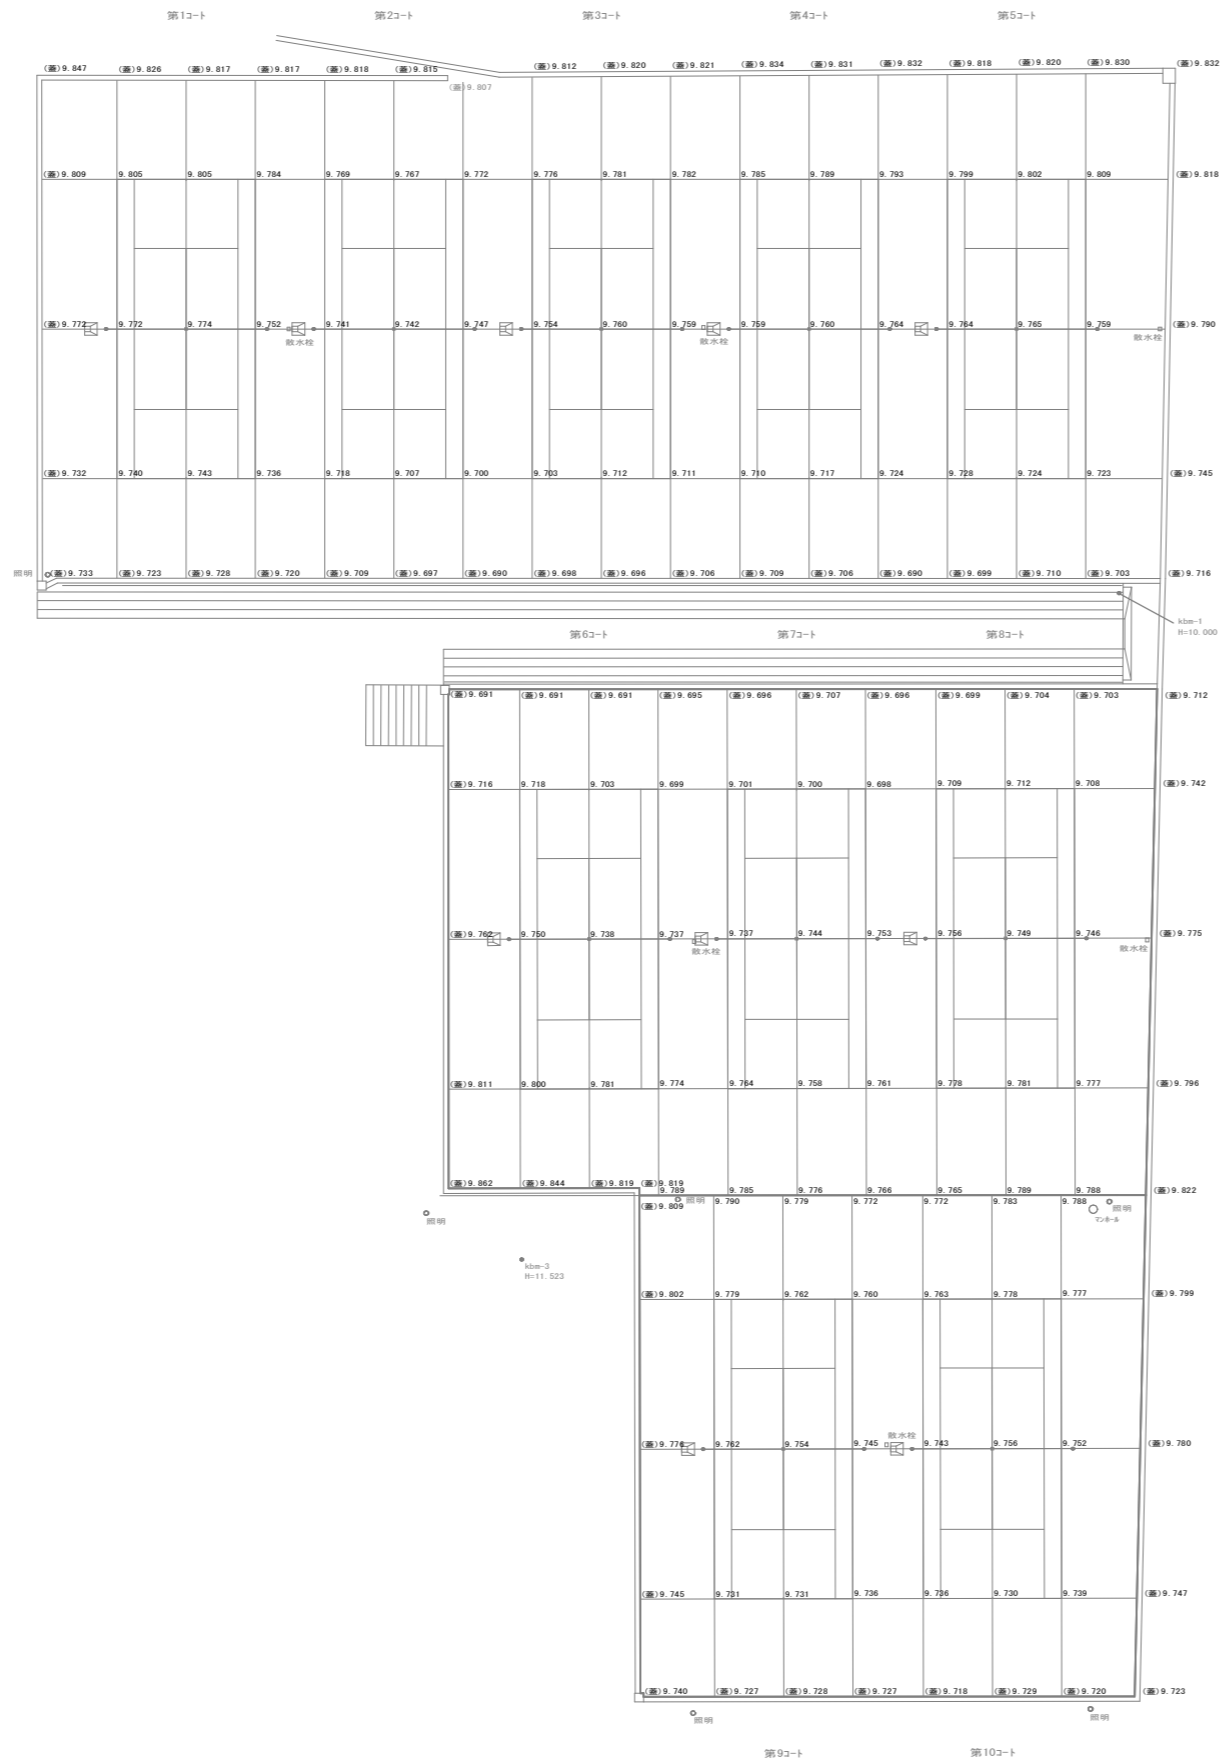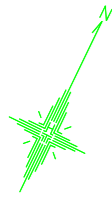


現況勾配 約1=0.3%

現況勾配 約1=0.2%

現況勾配 約1=0.15%

図面番号	1 枚内 1 号
図面名称	米子市宮東山庭球場コート張替工事 現況図 (参考図)
縮尺	1:600
製図年月日	令和 年 月 日
写図年月日	令和 年 月 日
米子市経済部文化観光局スポーツ振興課	



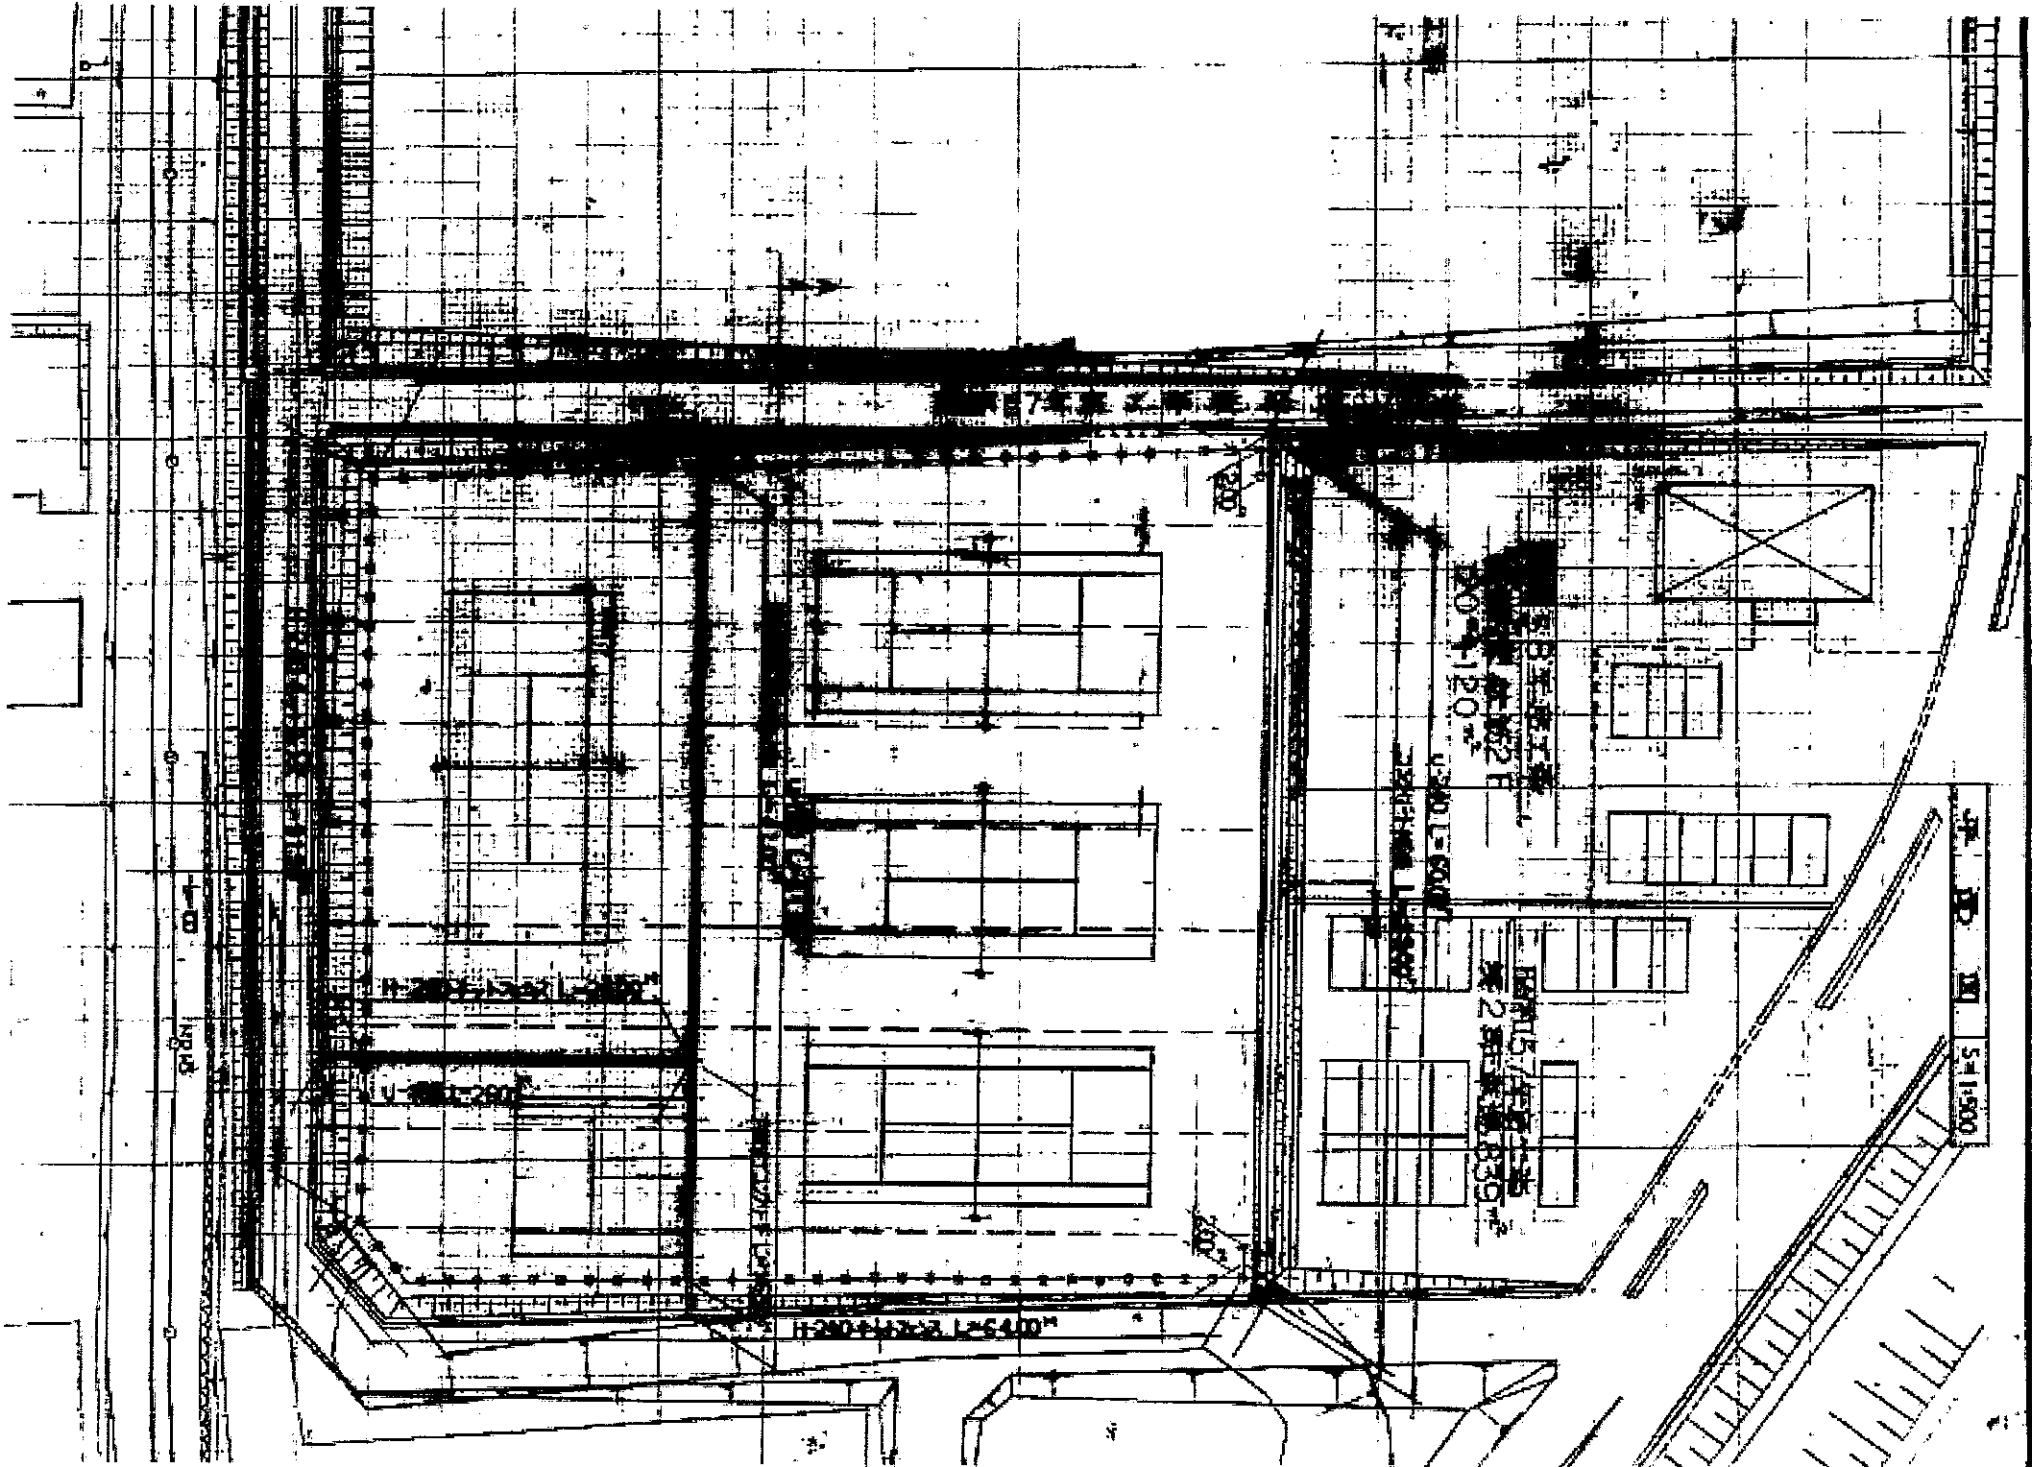

120-1120

U-3011-6007


RENTS 7-13-56  
NO 2 BRS 1035

5-11-50

H-200-4-12-23 L-6400


1-100

11-100

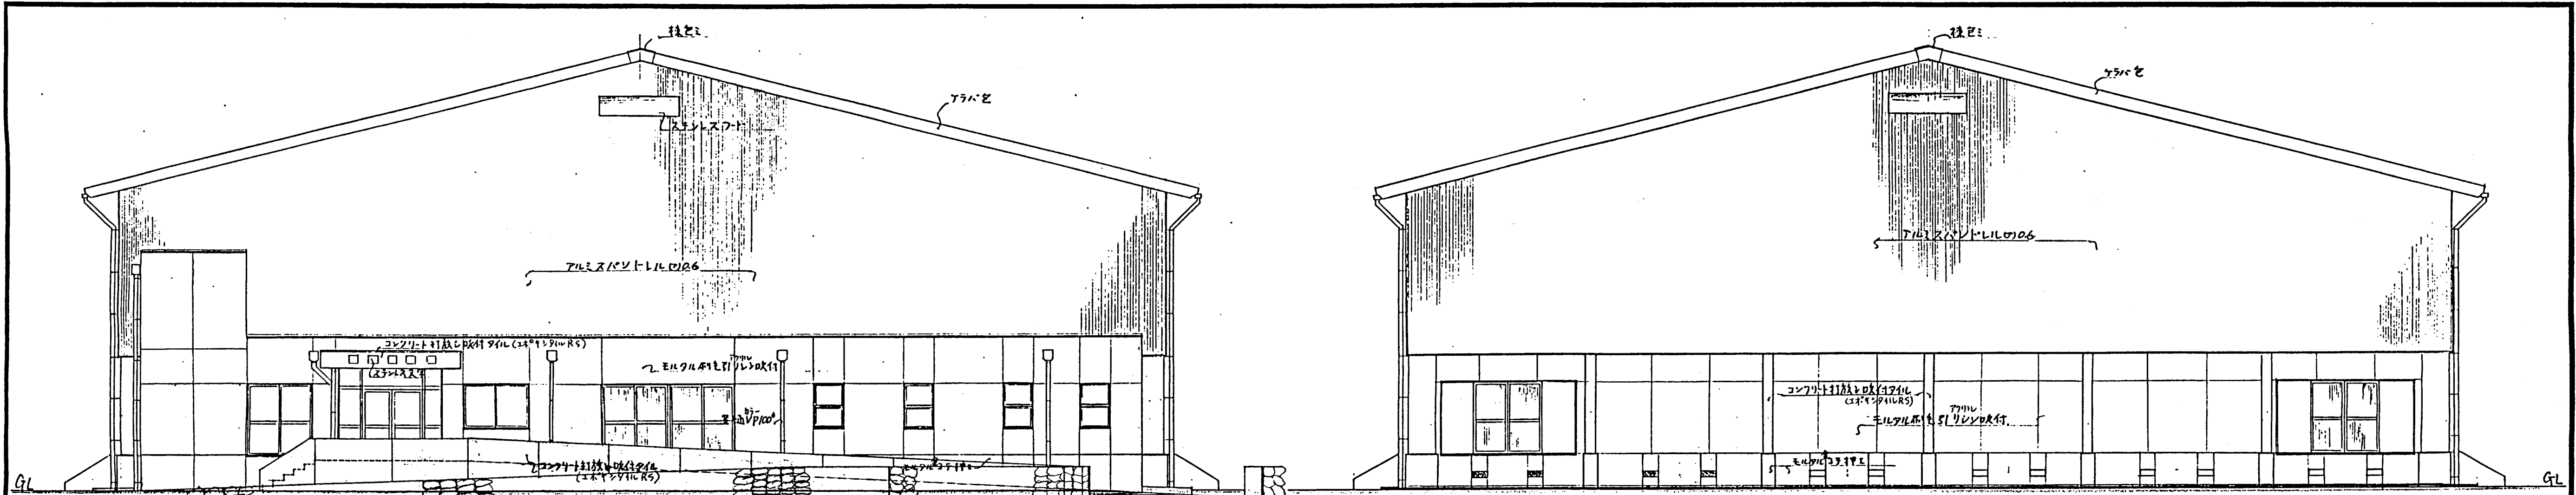


東側立面図 1:100

西側立面図 1:100

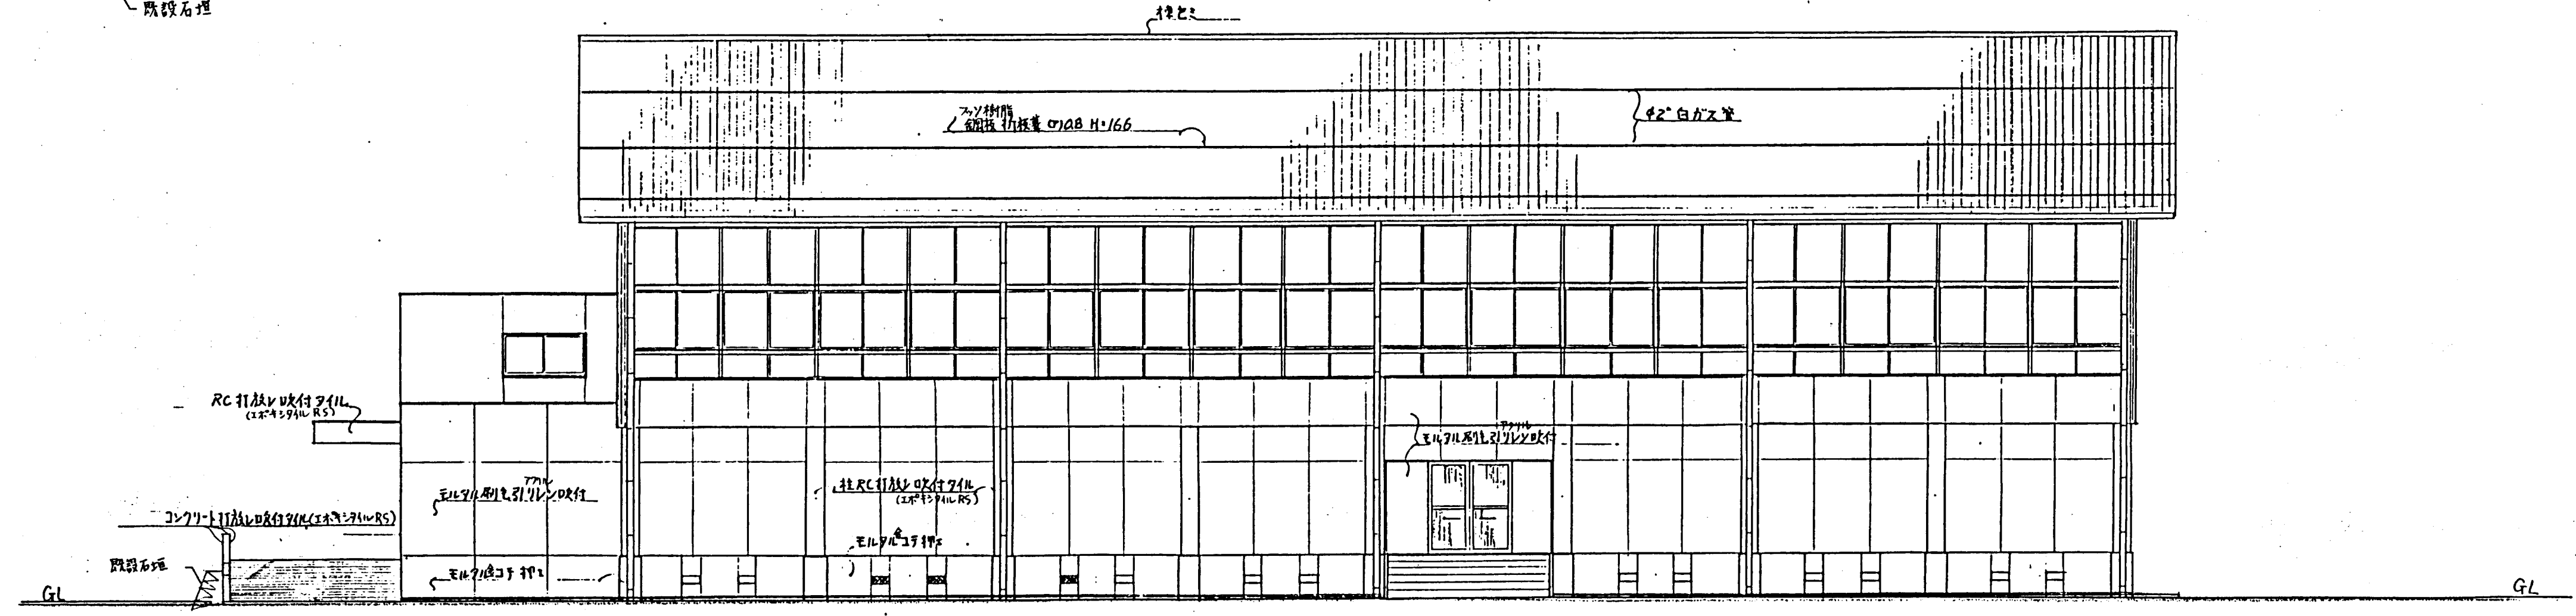

北側立面図 1:100

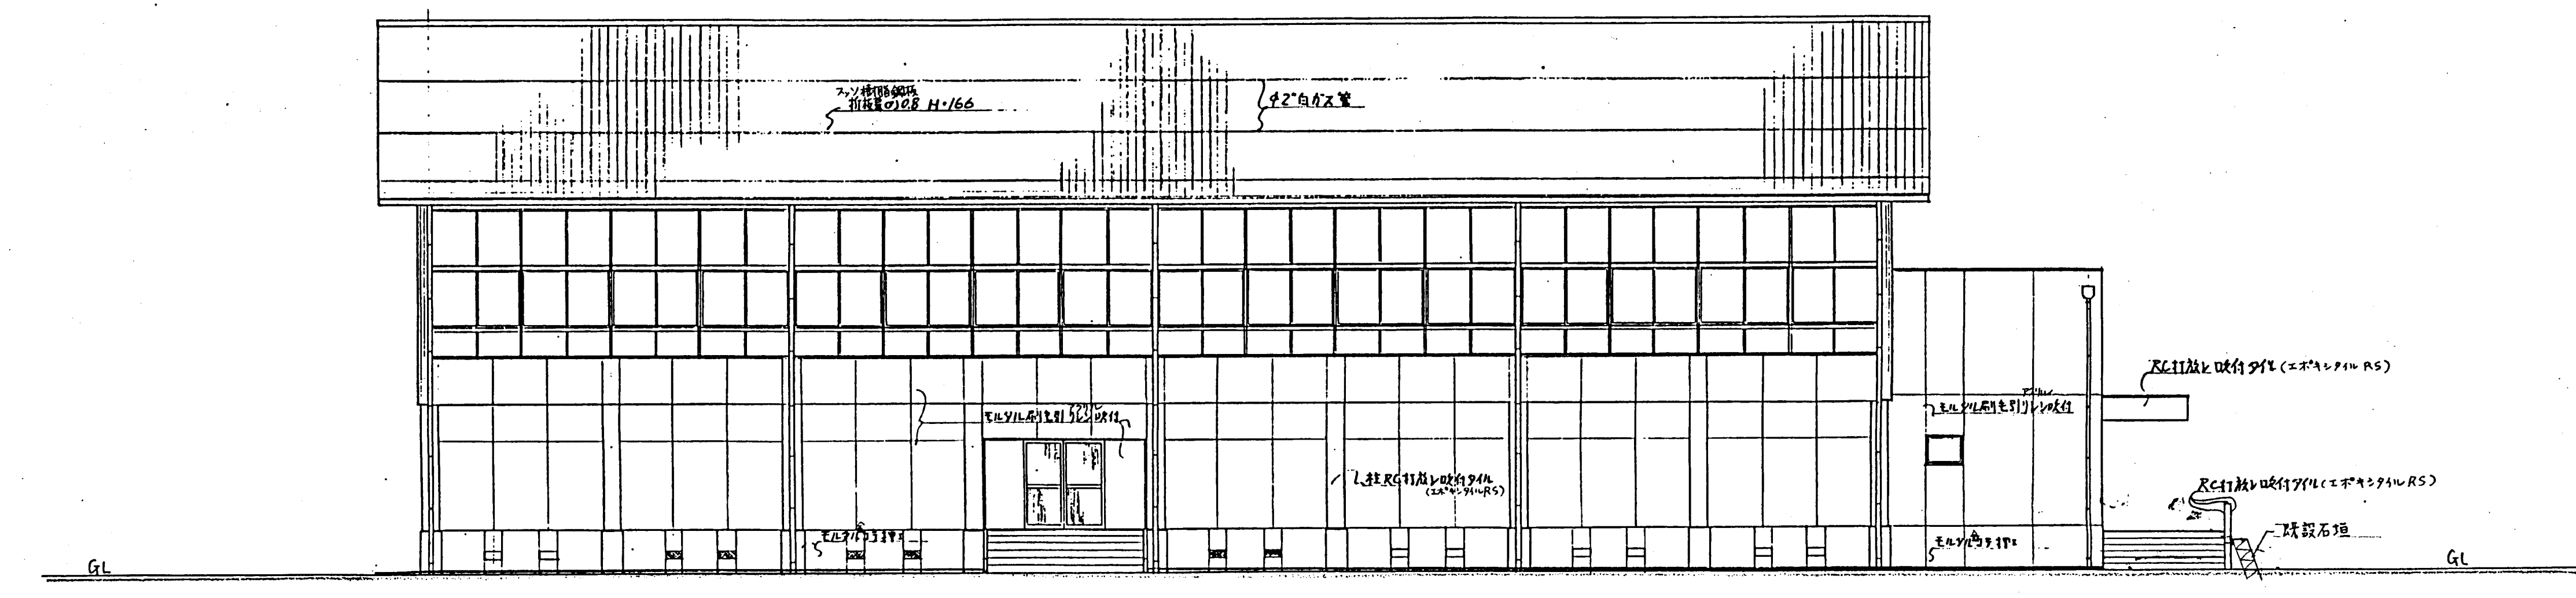


南側立面図 1:100

東山体育館改築建築主体工事

米子市昭和町83-1  
赤木建築有限公司  
代表取締役 赤木 延幸

立面図 縮尺 1:100

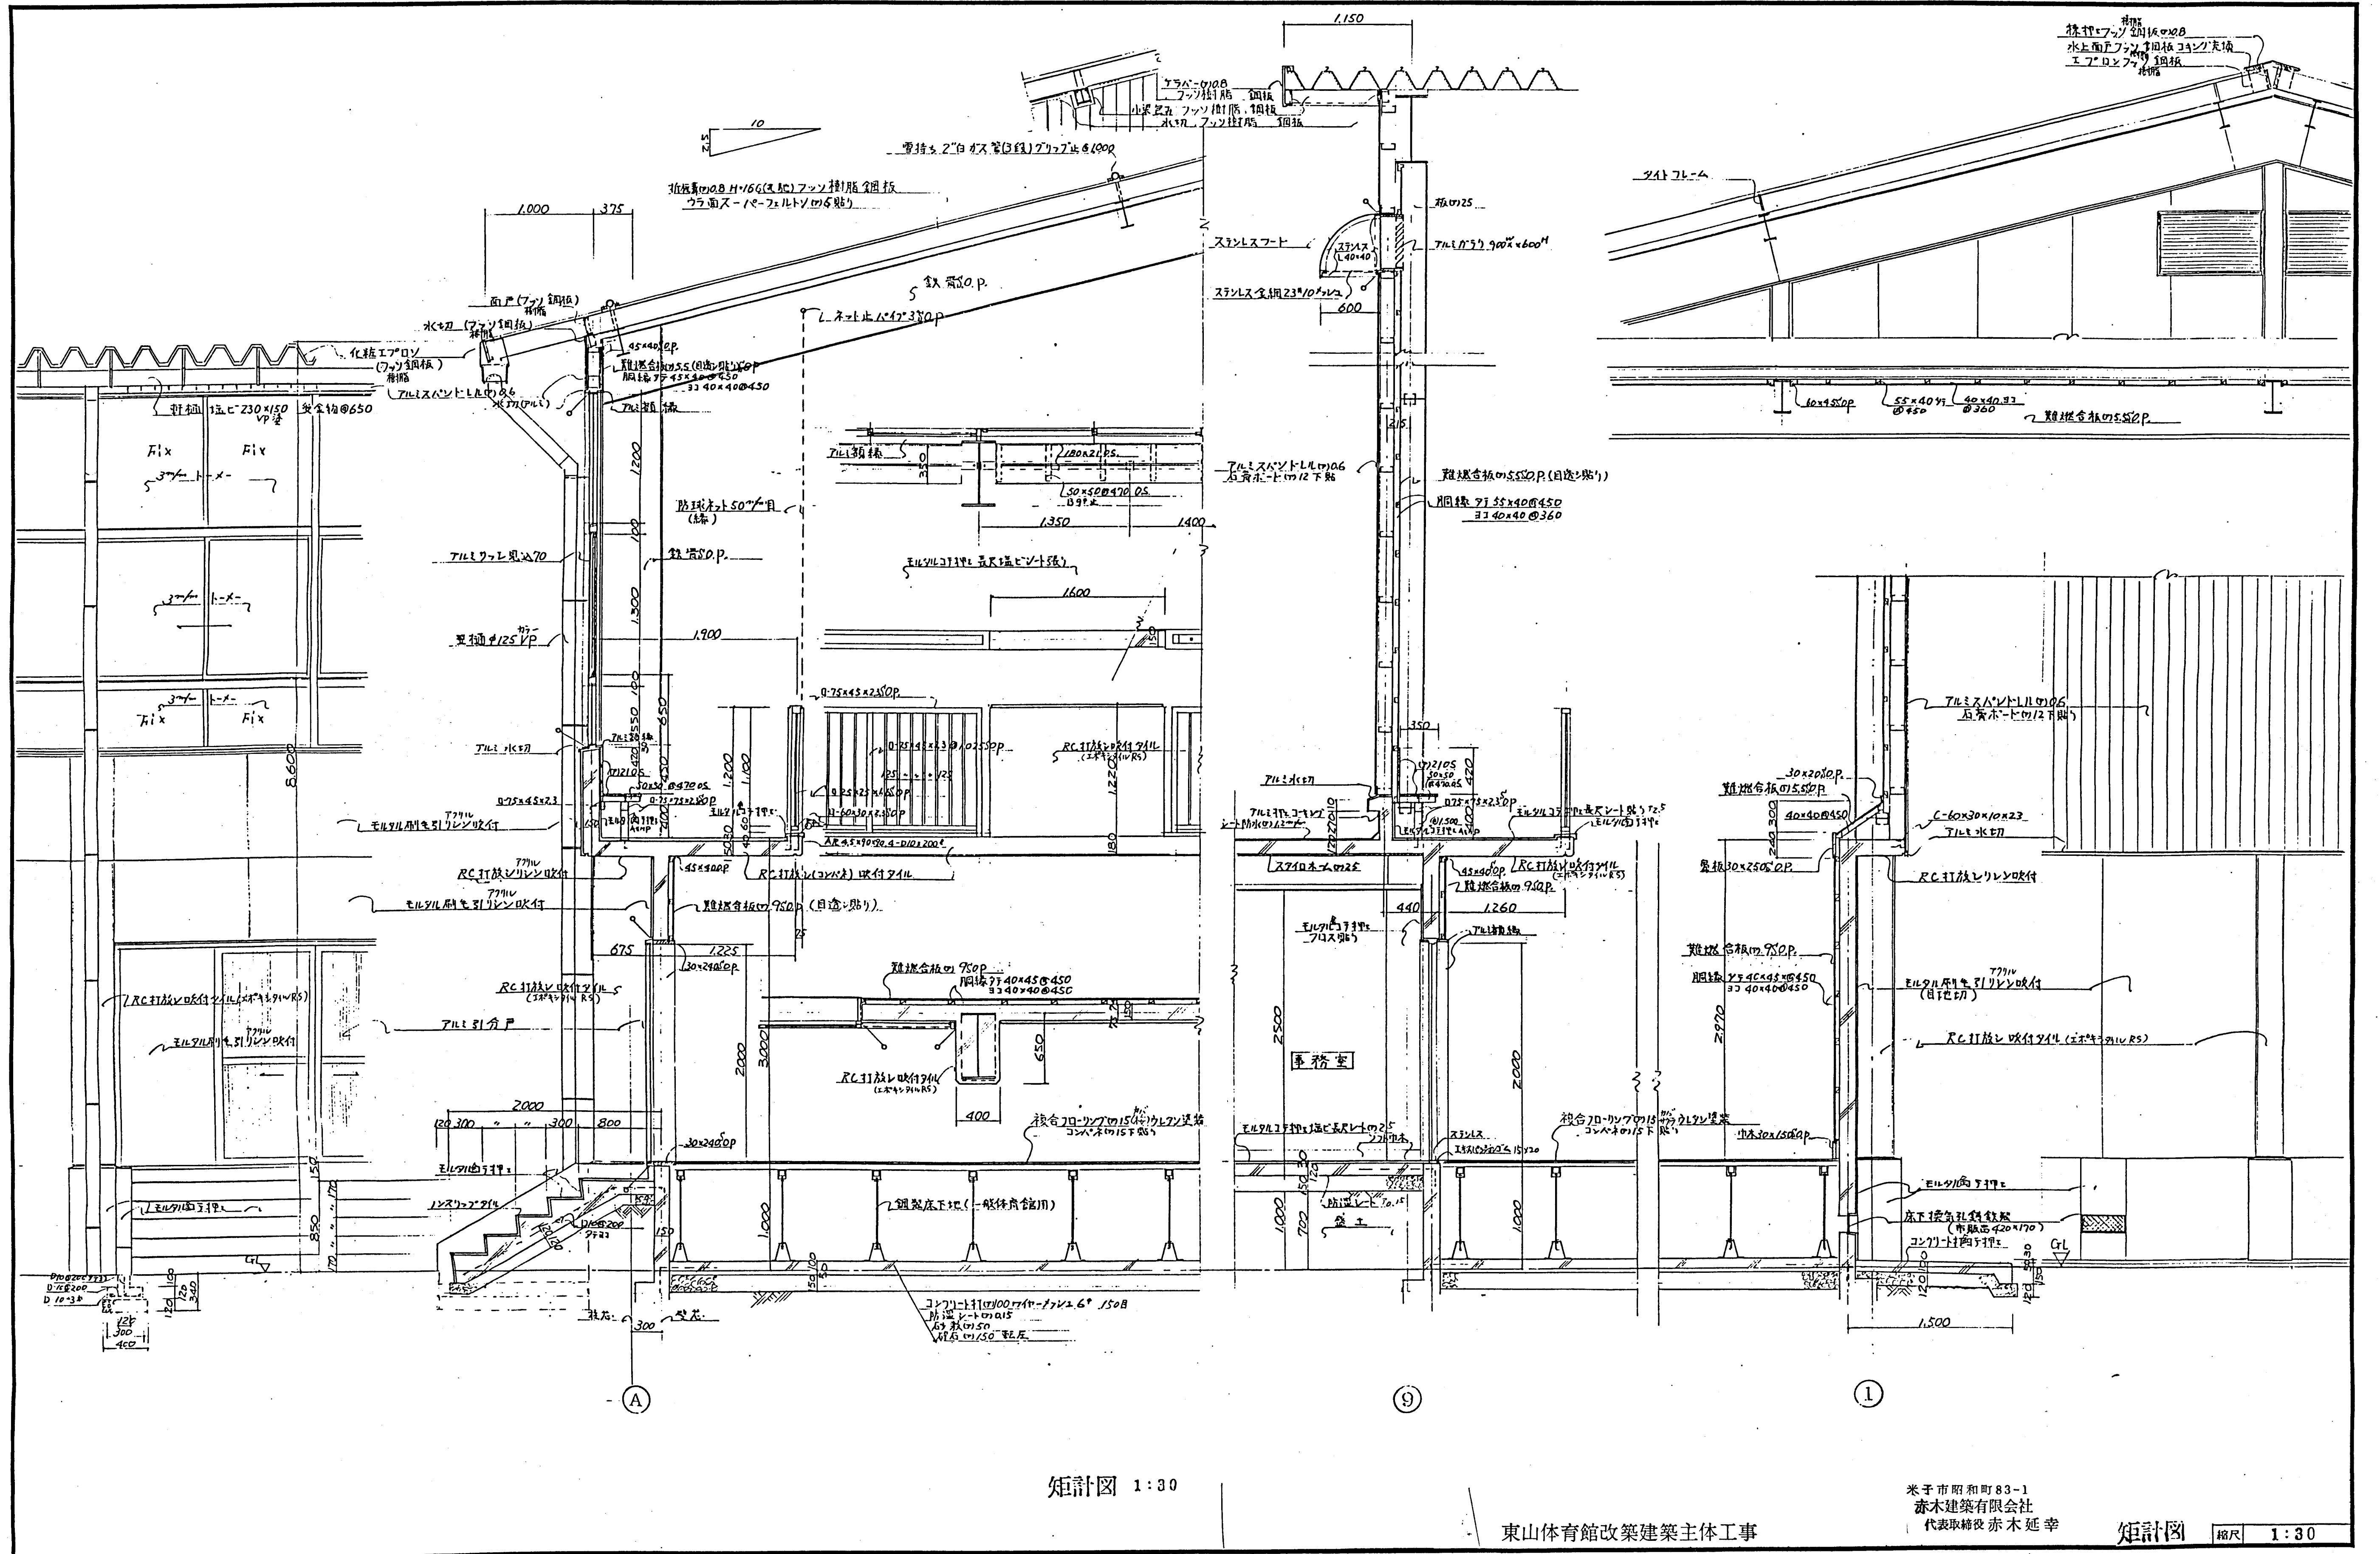

矩計図 1:30

東山体育館改築建築主体工事

米子市昭和町83-1  
 赤木建築有限会社  
 代表取締役 赤木延幸

矩計図 縮尺 1:30