




# 米子市営弓道場立面図

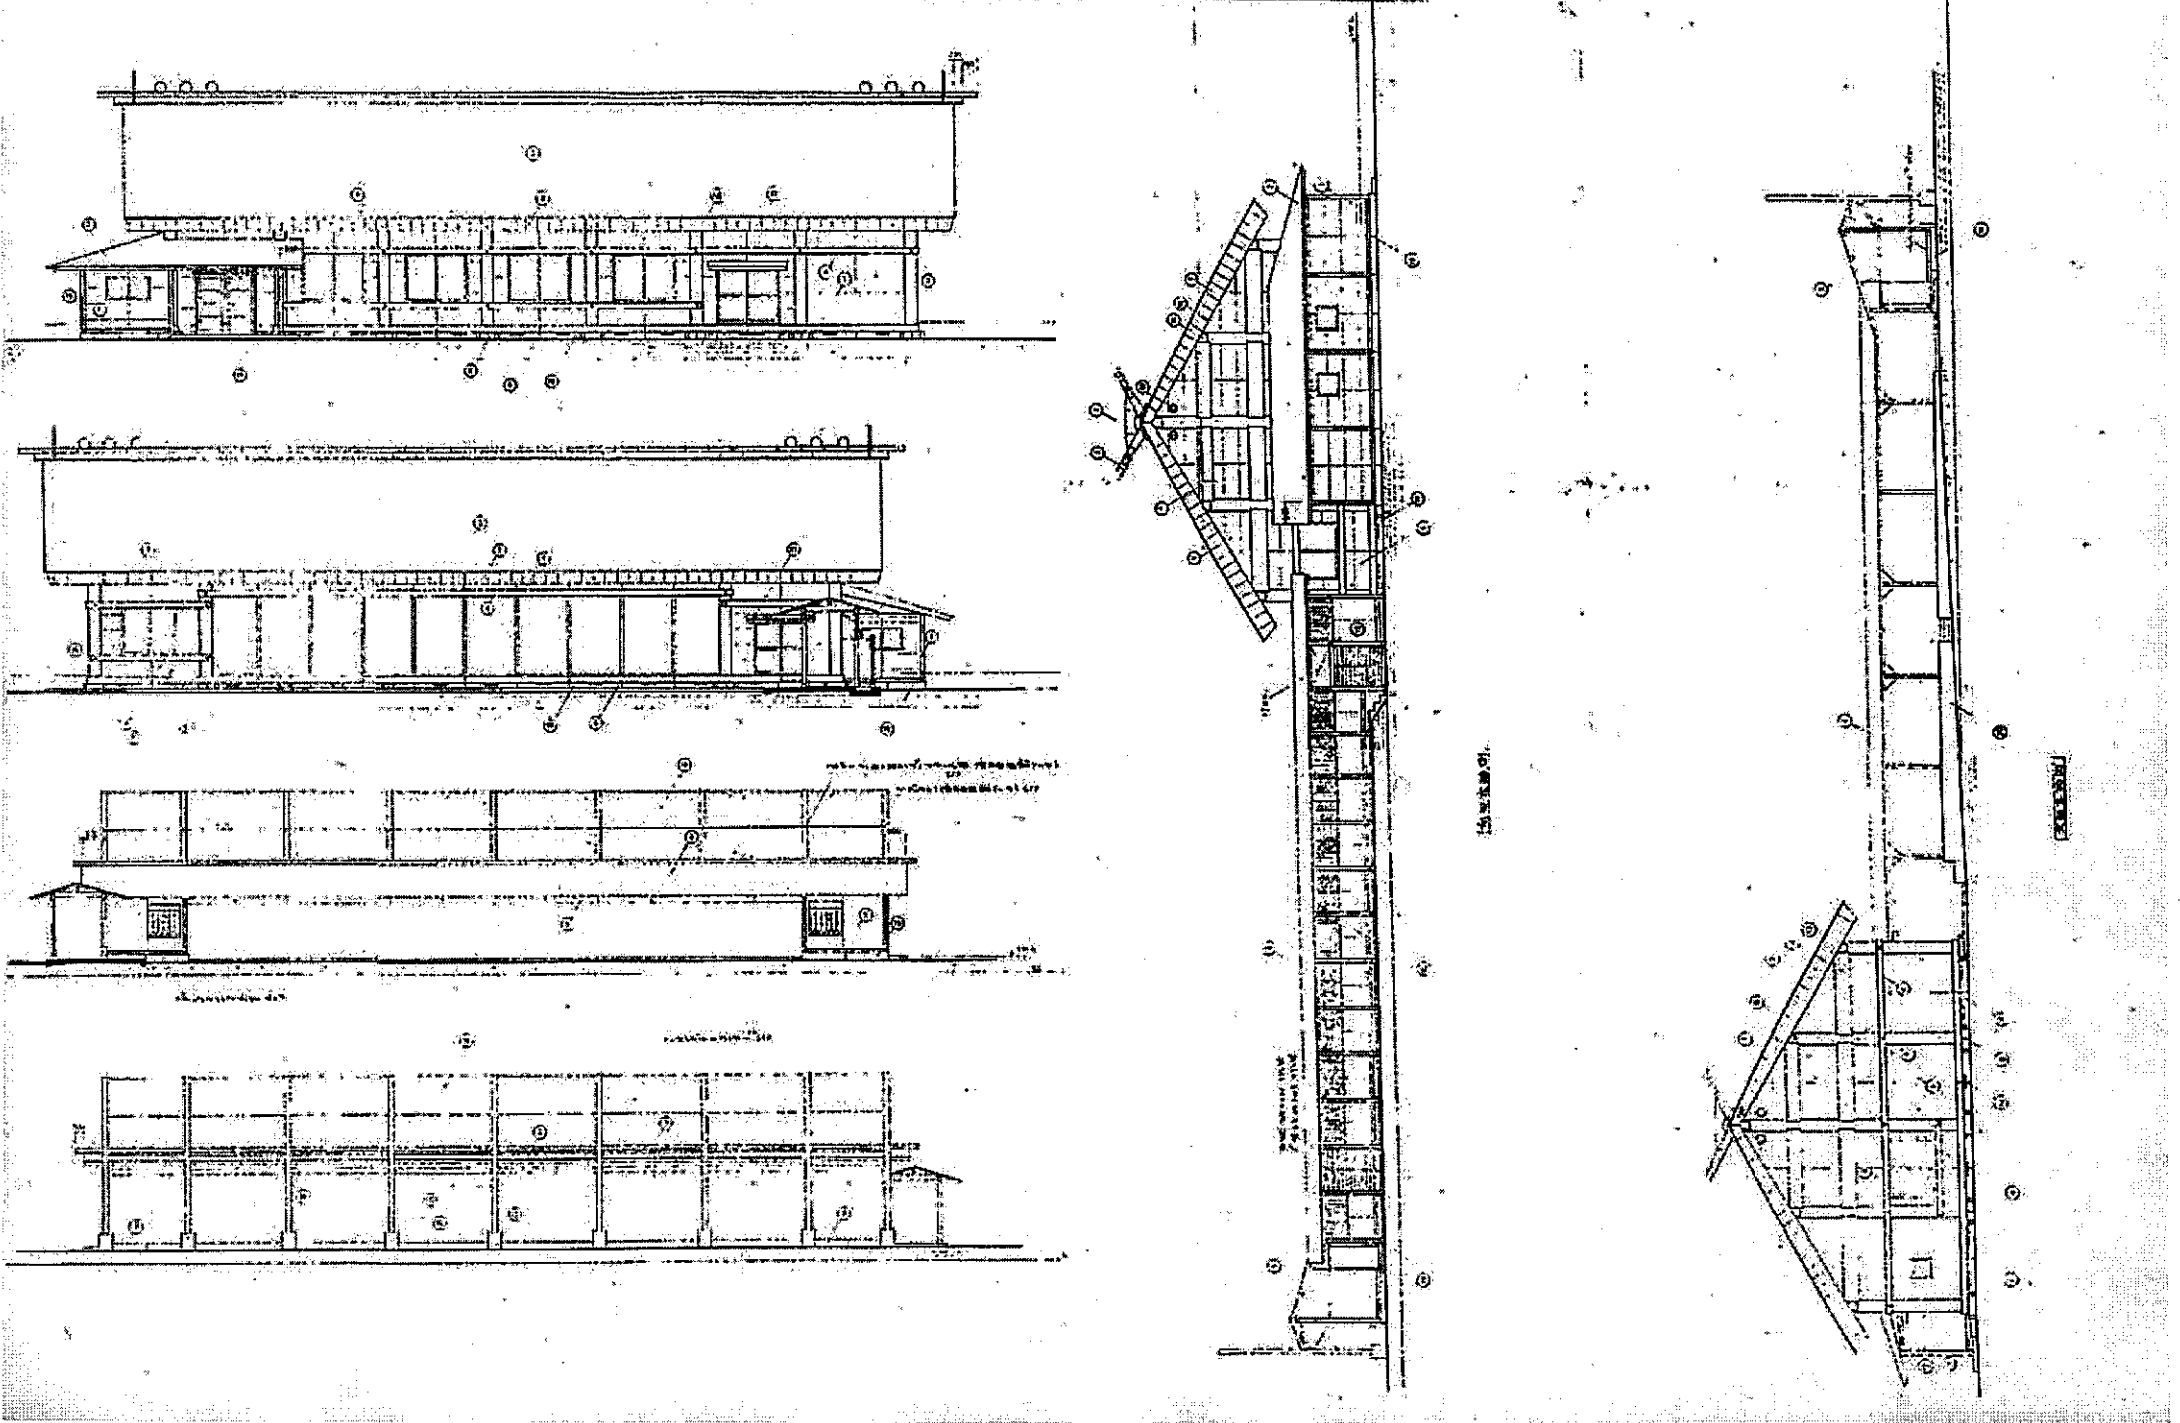



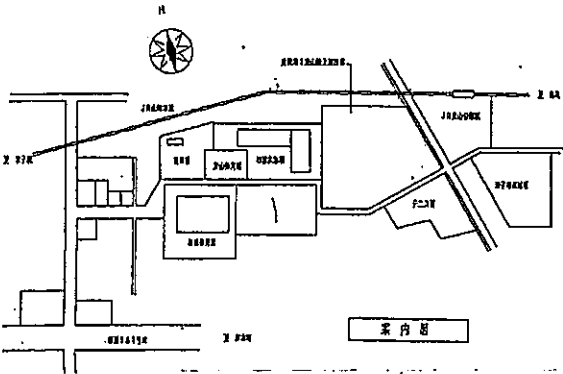
# 米子市営弓道場平面図

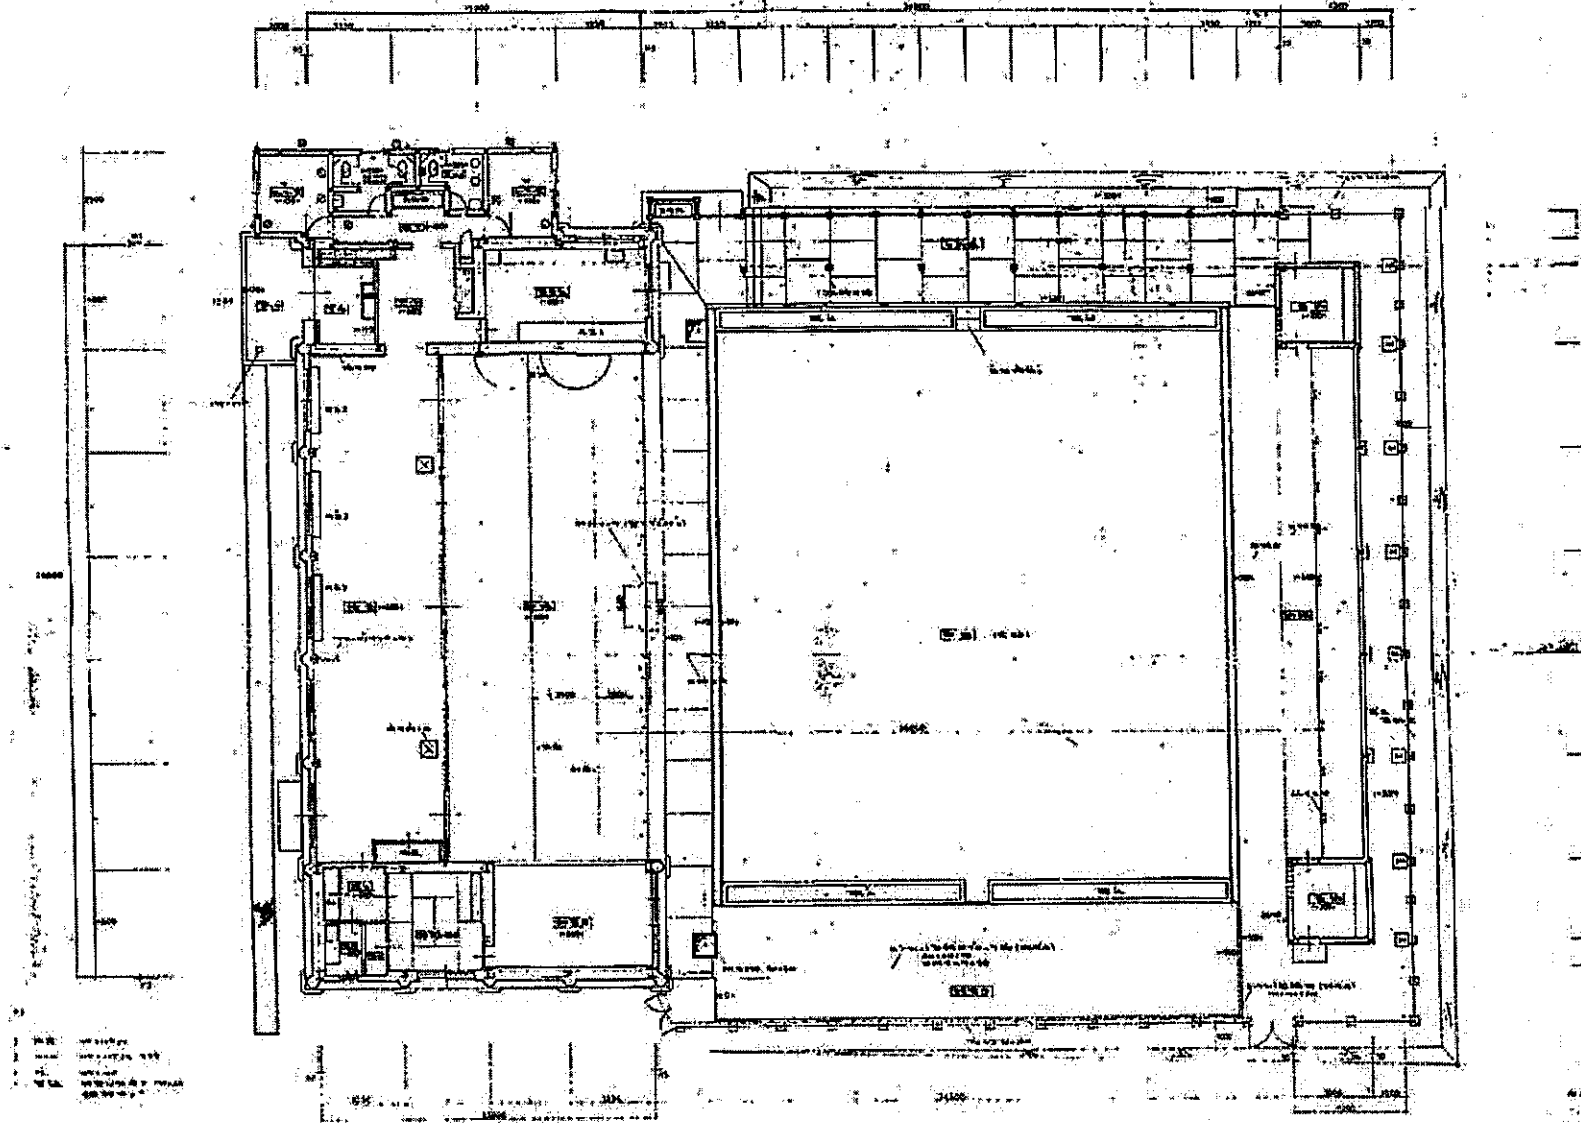

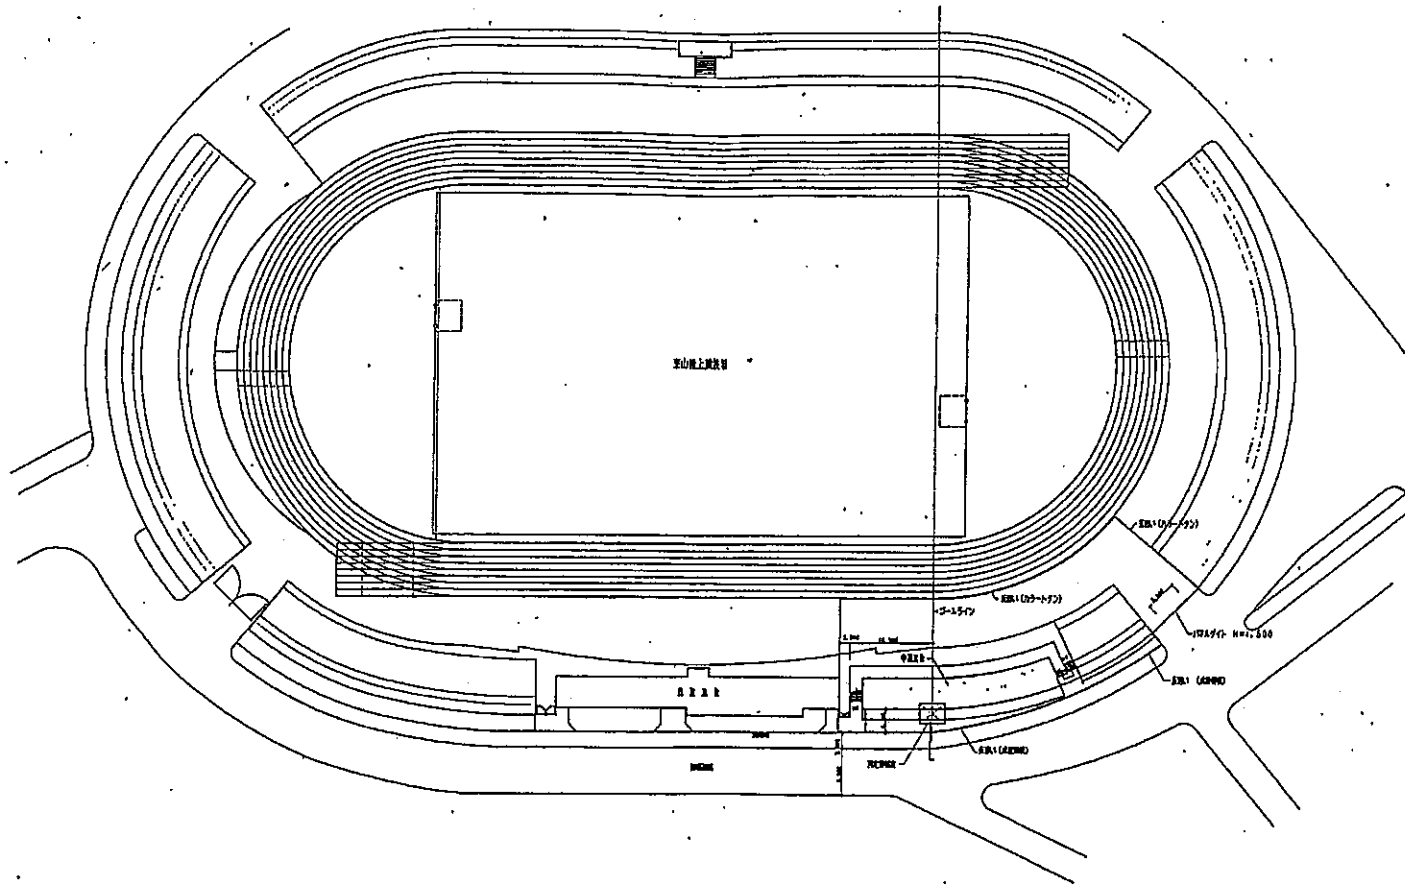


陸上競技場  
1:1000

 -  E 215 E 216 E 217 
-  E 215 E 216 E 217 




# 米子市営東山陸上競技場

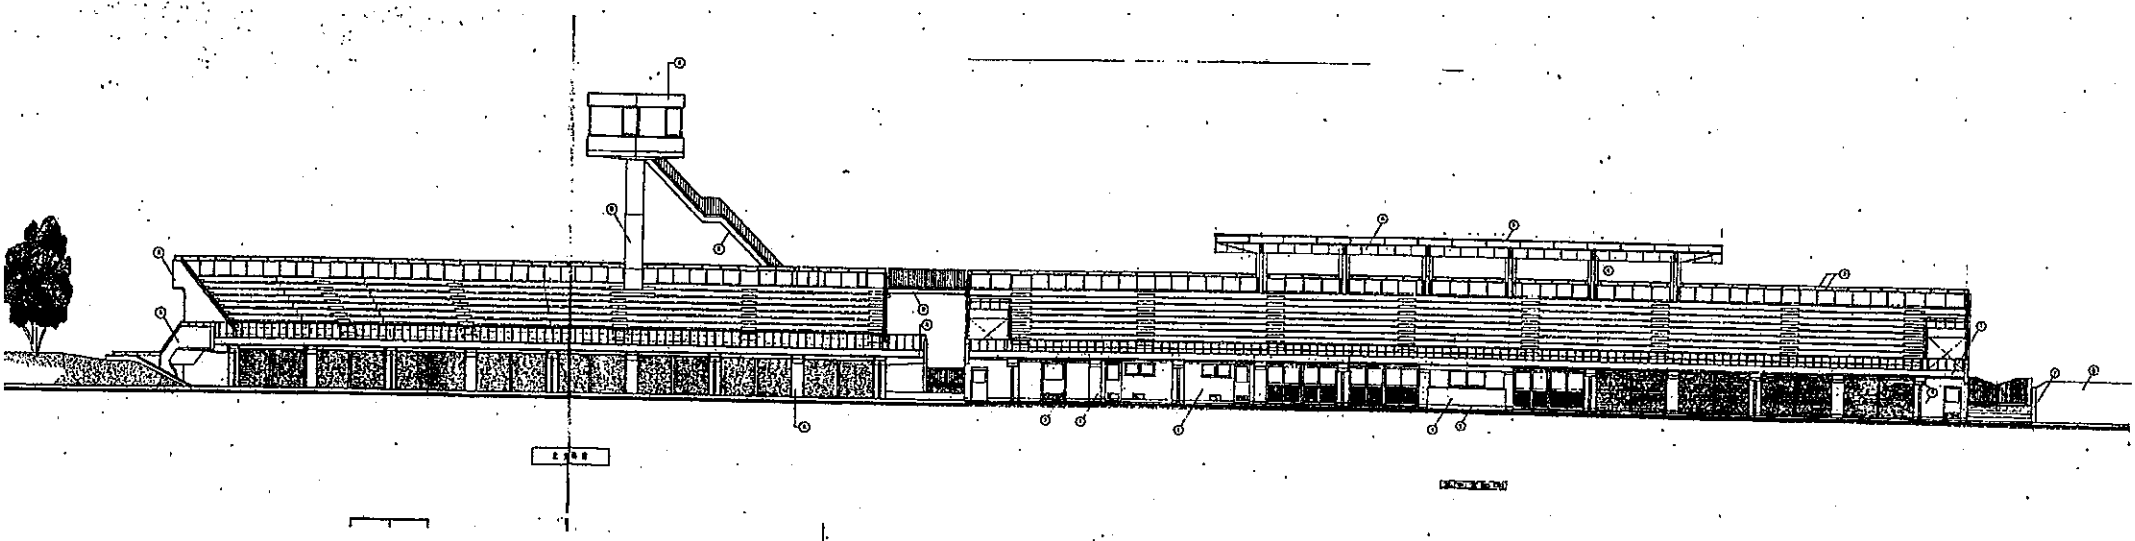


米子市営東山陸上競技場

米子市民球場

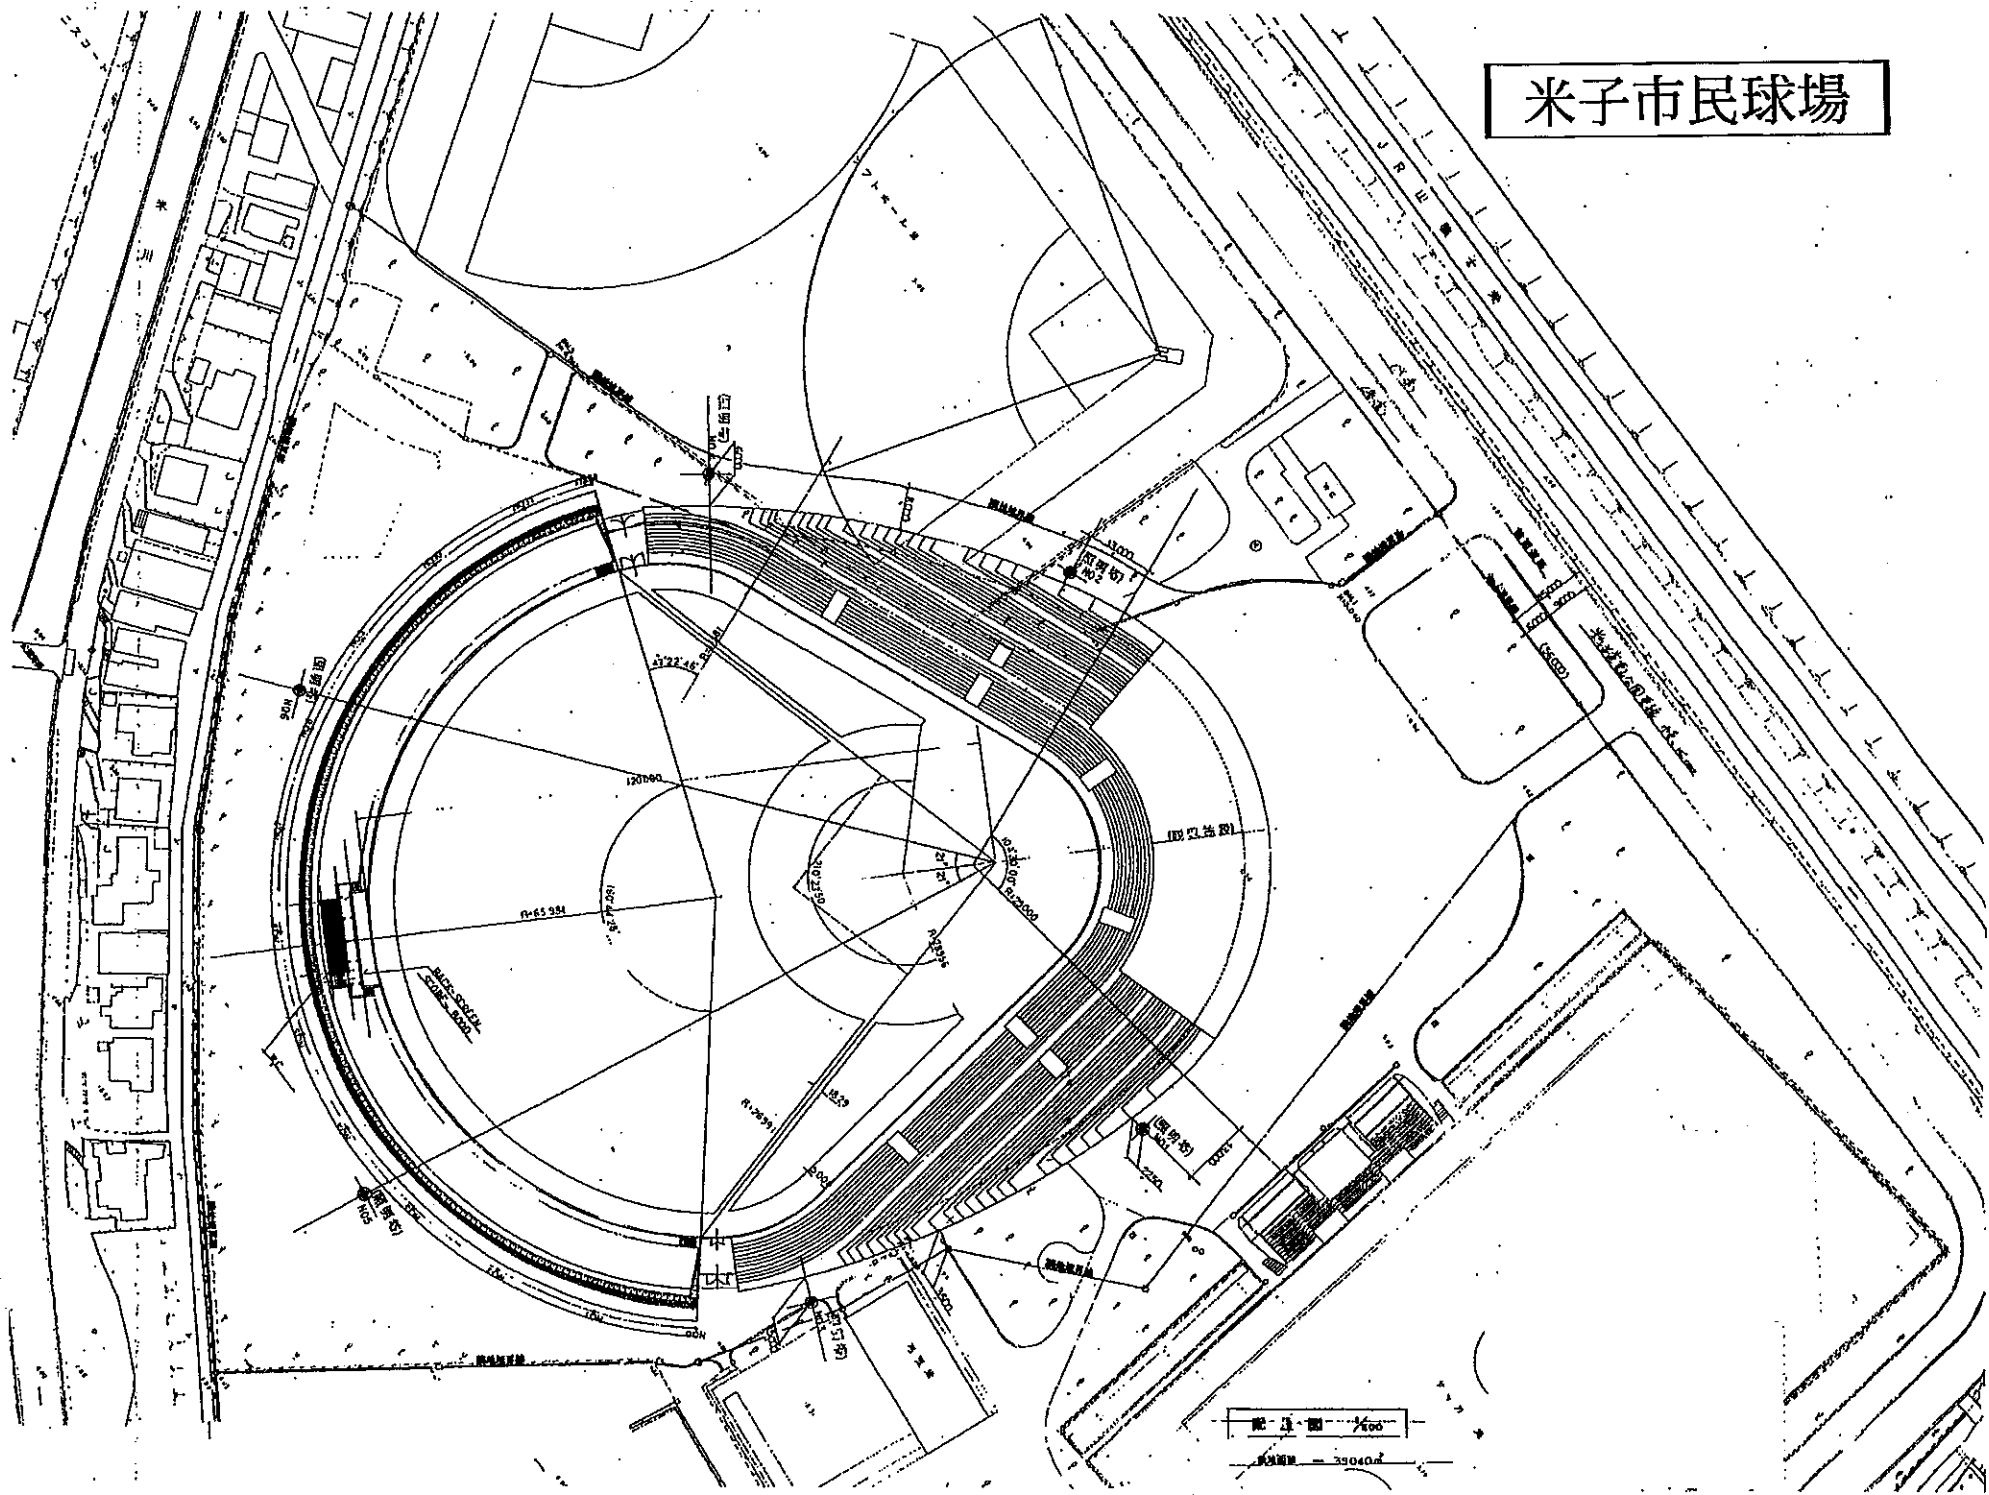


# 米子市民球場

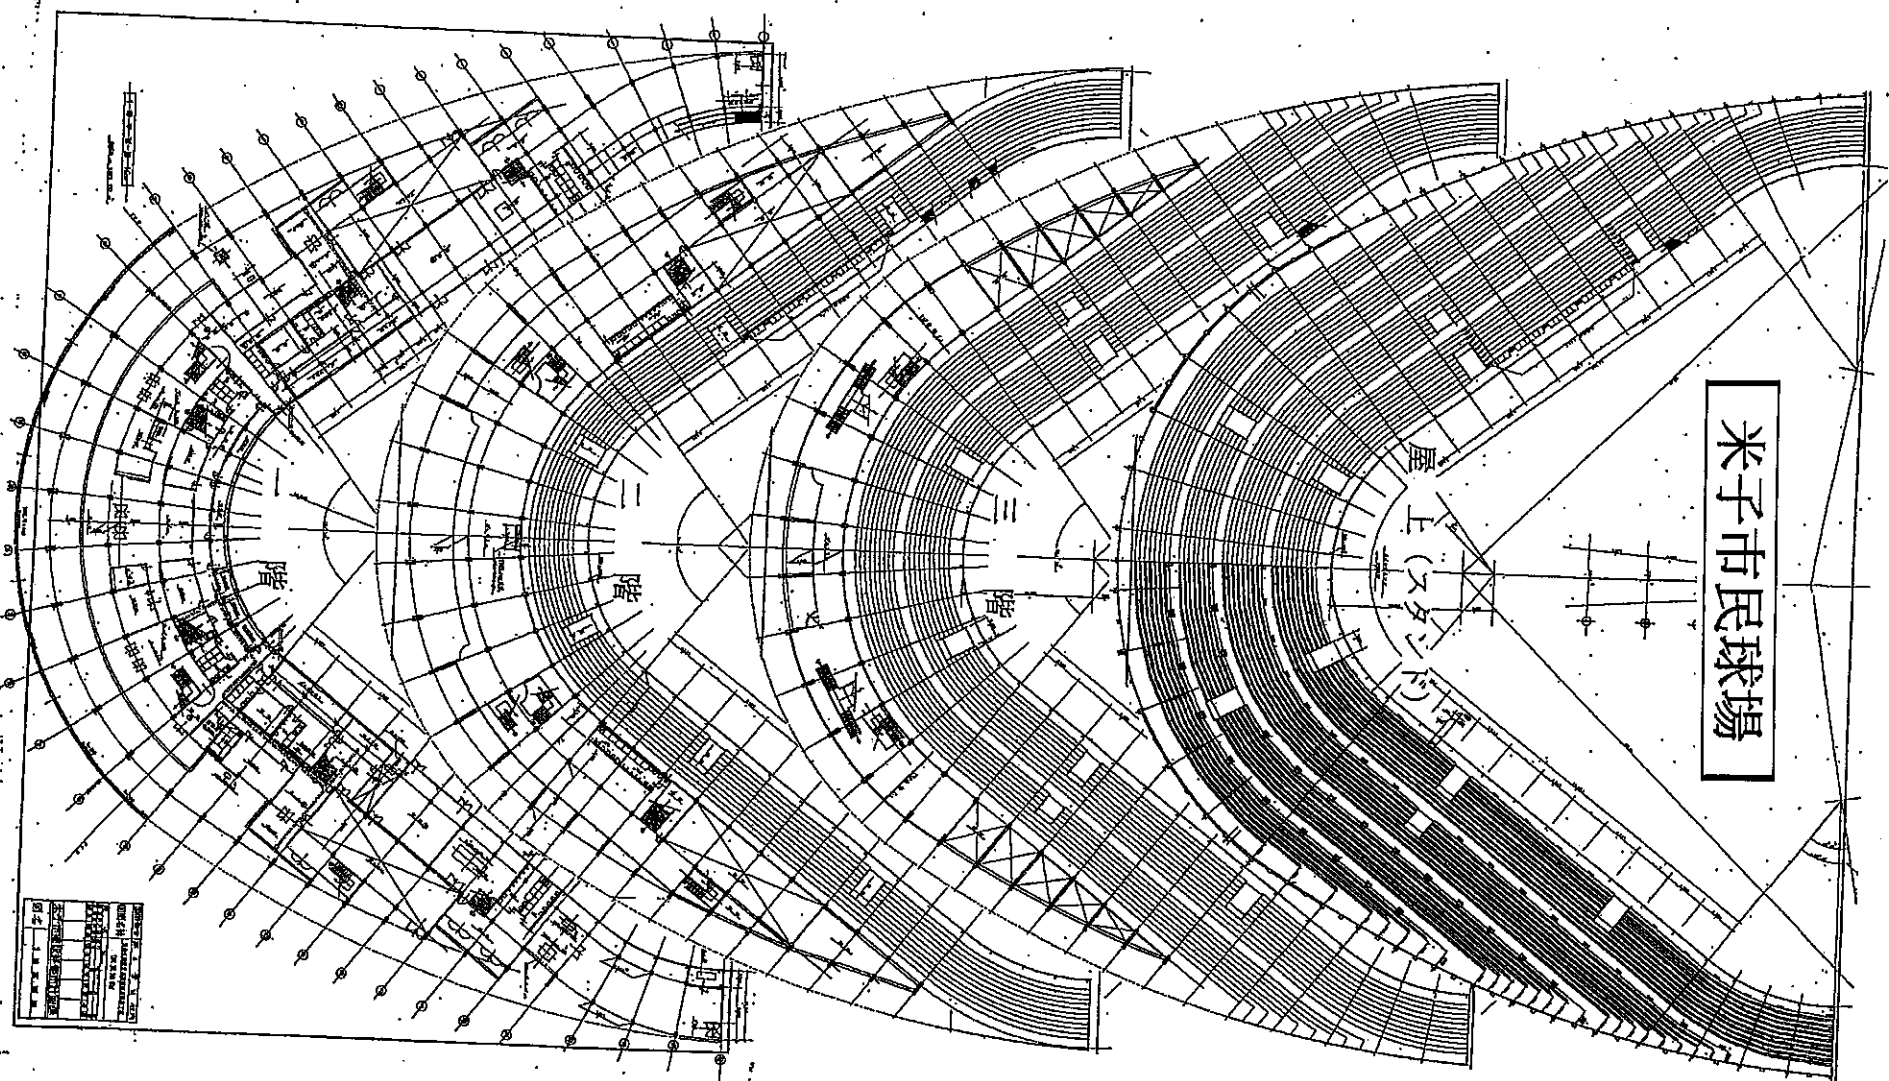



図名	米子市民球場
図号	1000
縮尺	1/1000
設計者	〇〇〇
監理者	〇〇〇
作成者	〇〇〇
作成日	〇〇年〇〇月〇〇日

# 東山公園 駅舎

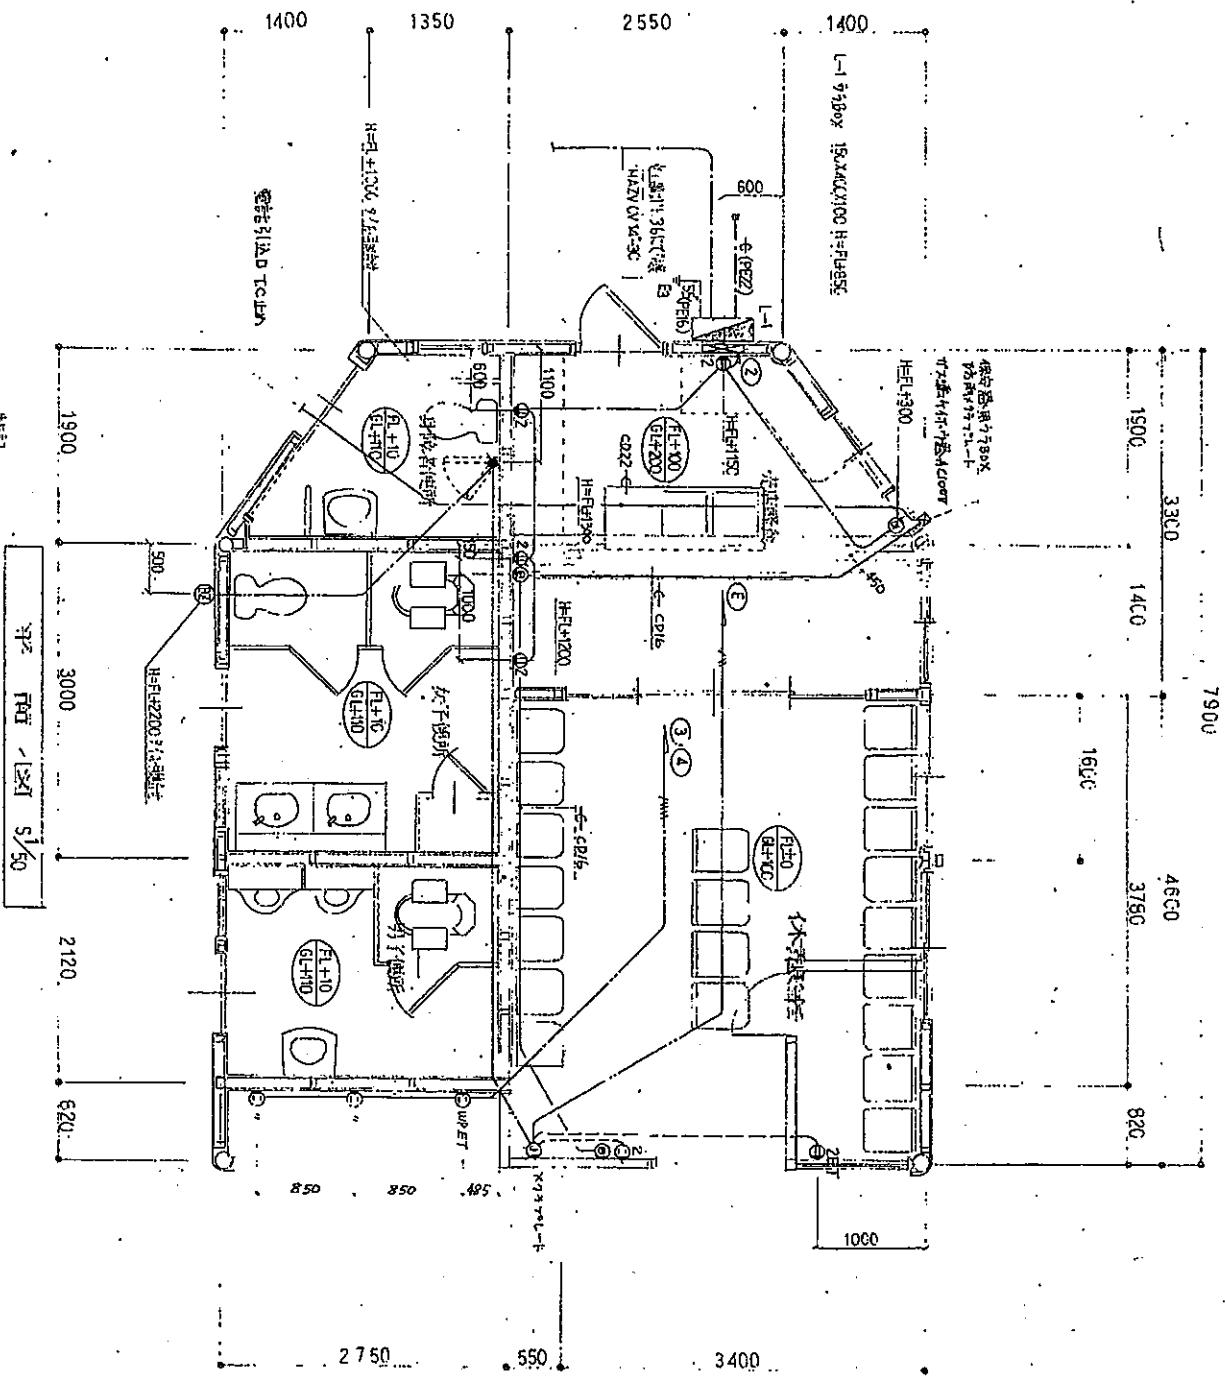

特記

区画内、各設備の設置位置	図面にて示す
WFZD-2C 大掛内ニ為ガレ	区画内にて示す
WFZL-30CE	区画内にて示す
WFZD-2C-30CE	区画内にて示す
WZVRZ1000 上面照付	区画内にて示す
WZVRZ1000 上面照付	区画内にて示す
FL=GL+100	区画内にて示す
図面にて示す位置に、NRM付蓋を付し、蓋下にエマ	区画内にて示す
コネクタ付、FL+500	区画内にて示す

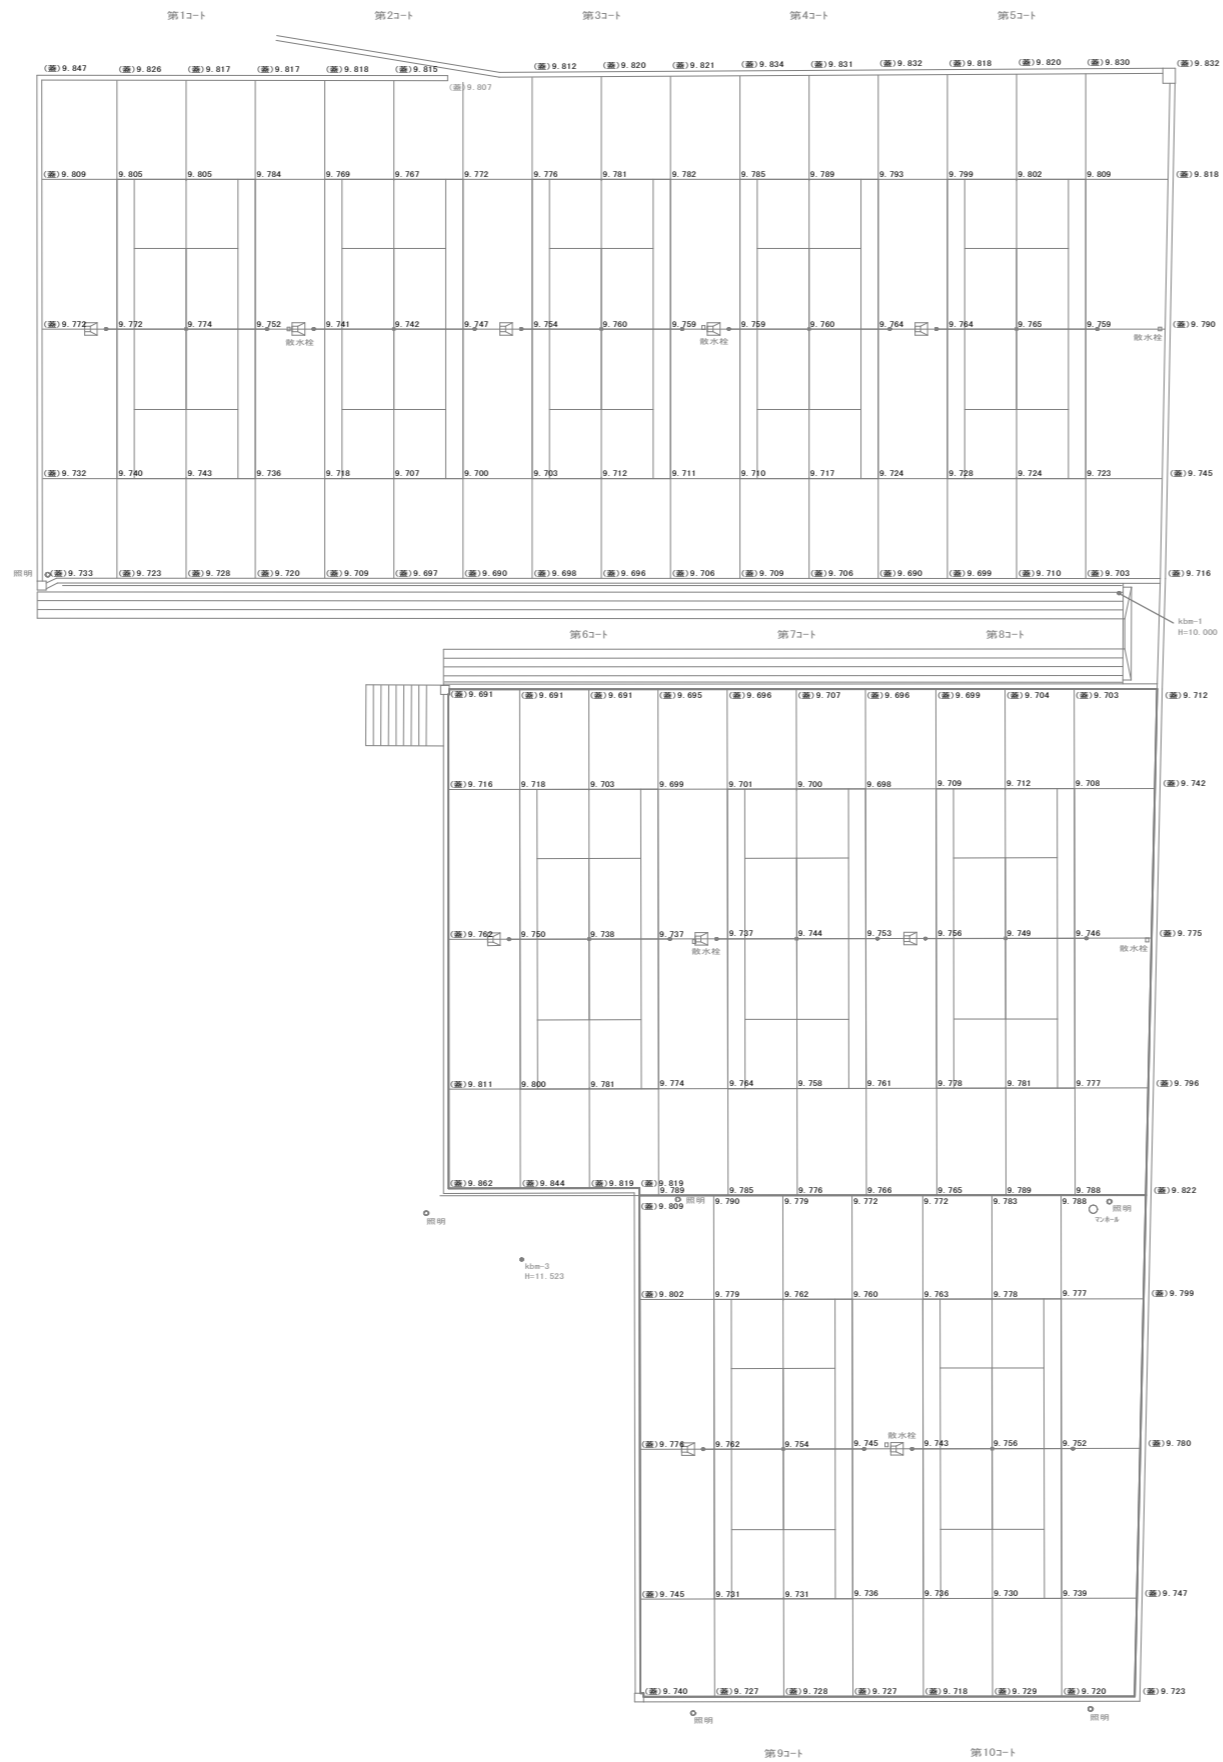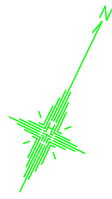


現況勾配 約1=0.3%

現況勾配 約1=0.2%

現況勾配 約1=0.15%

図面番号	1 枚内 1 号
図面名称	米子市宮東山庭球場コート張替工事 現況図 (参考図)
縮尺	1:600
製図年月日	令和 年 月 日
写図年月日	令和 年 月 日
米子市経済部文化観光局スポーツ振興課	



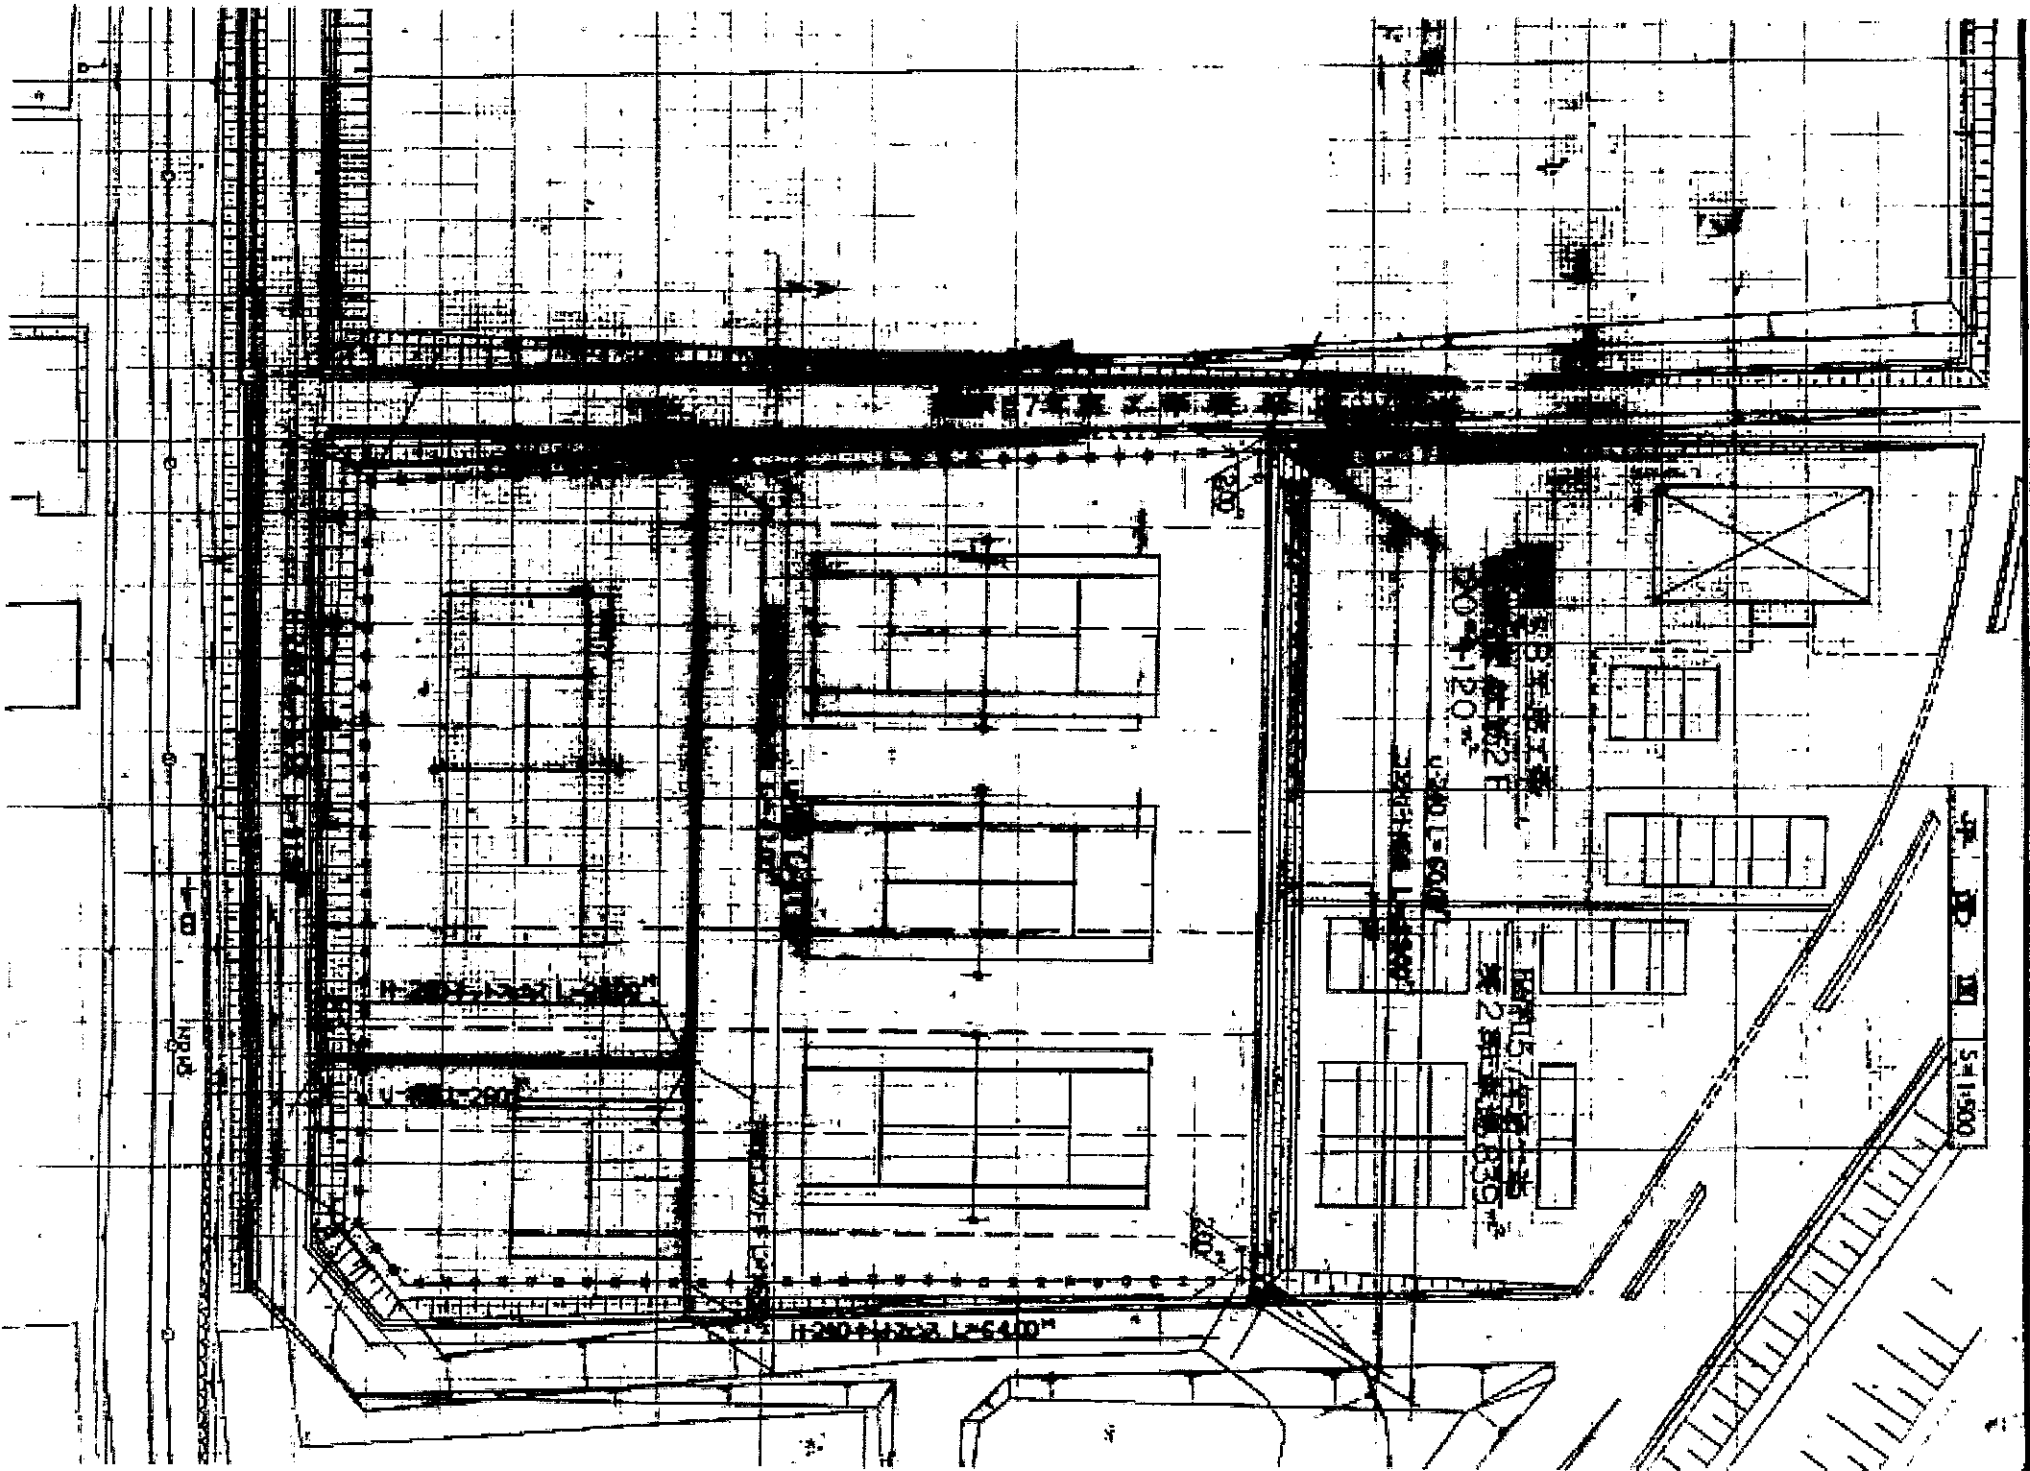

300

300

H-200 x 400 x 3 L=6400

H-150 x 200 x 3 L=1200


H-150 x 200 x 3 L=1200

H-150 x 200 x 3 L=1200

5 x 11.900

H-100 x 150 x 3 L=1200



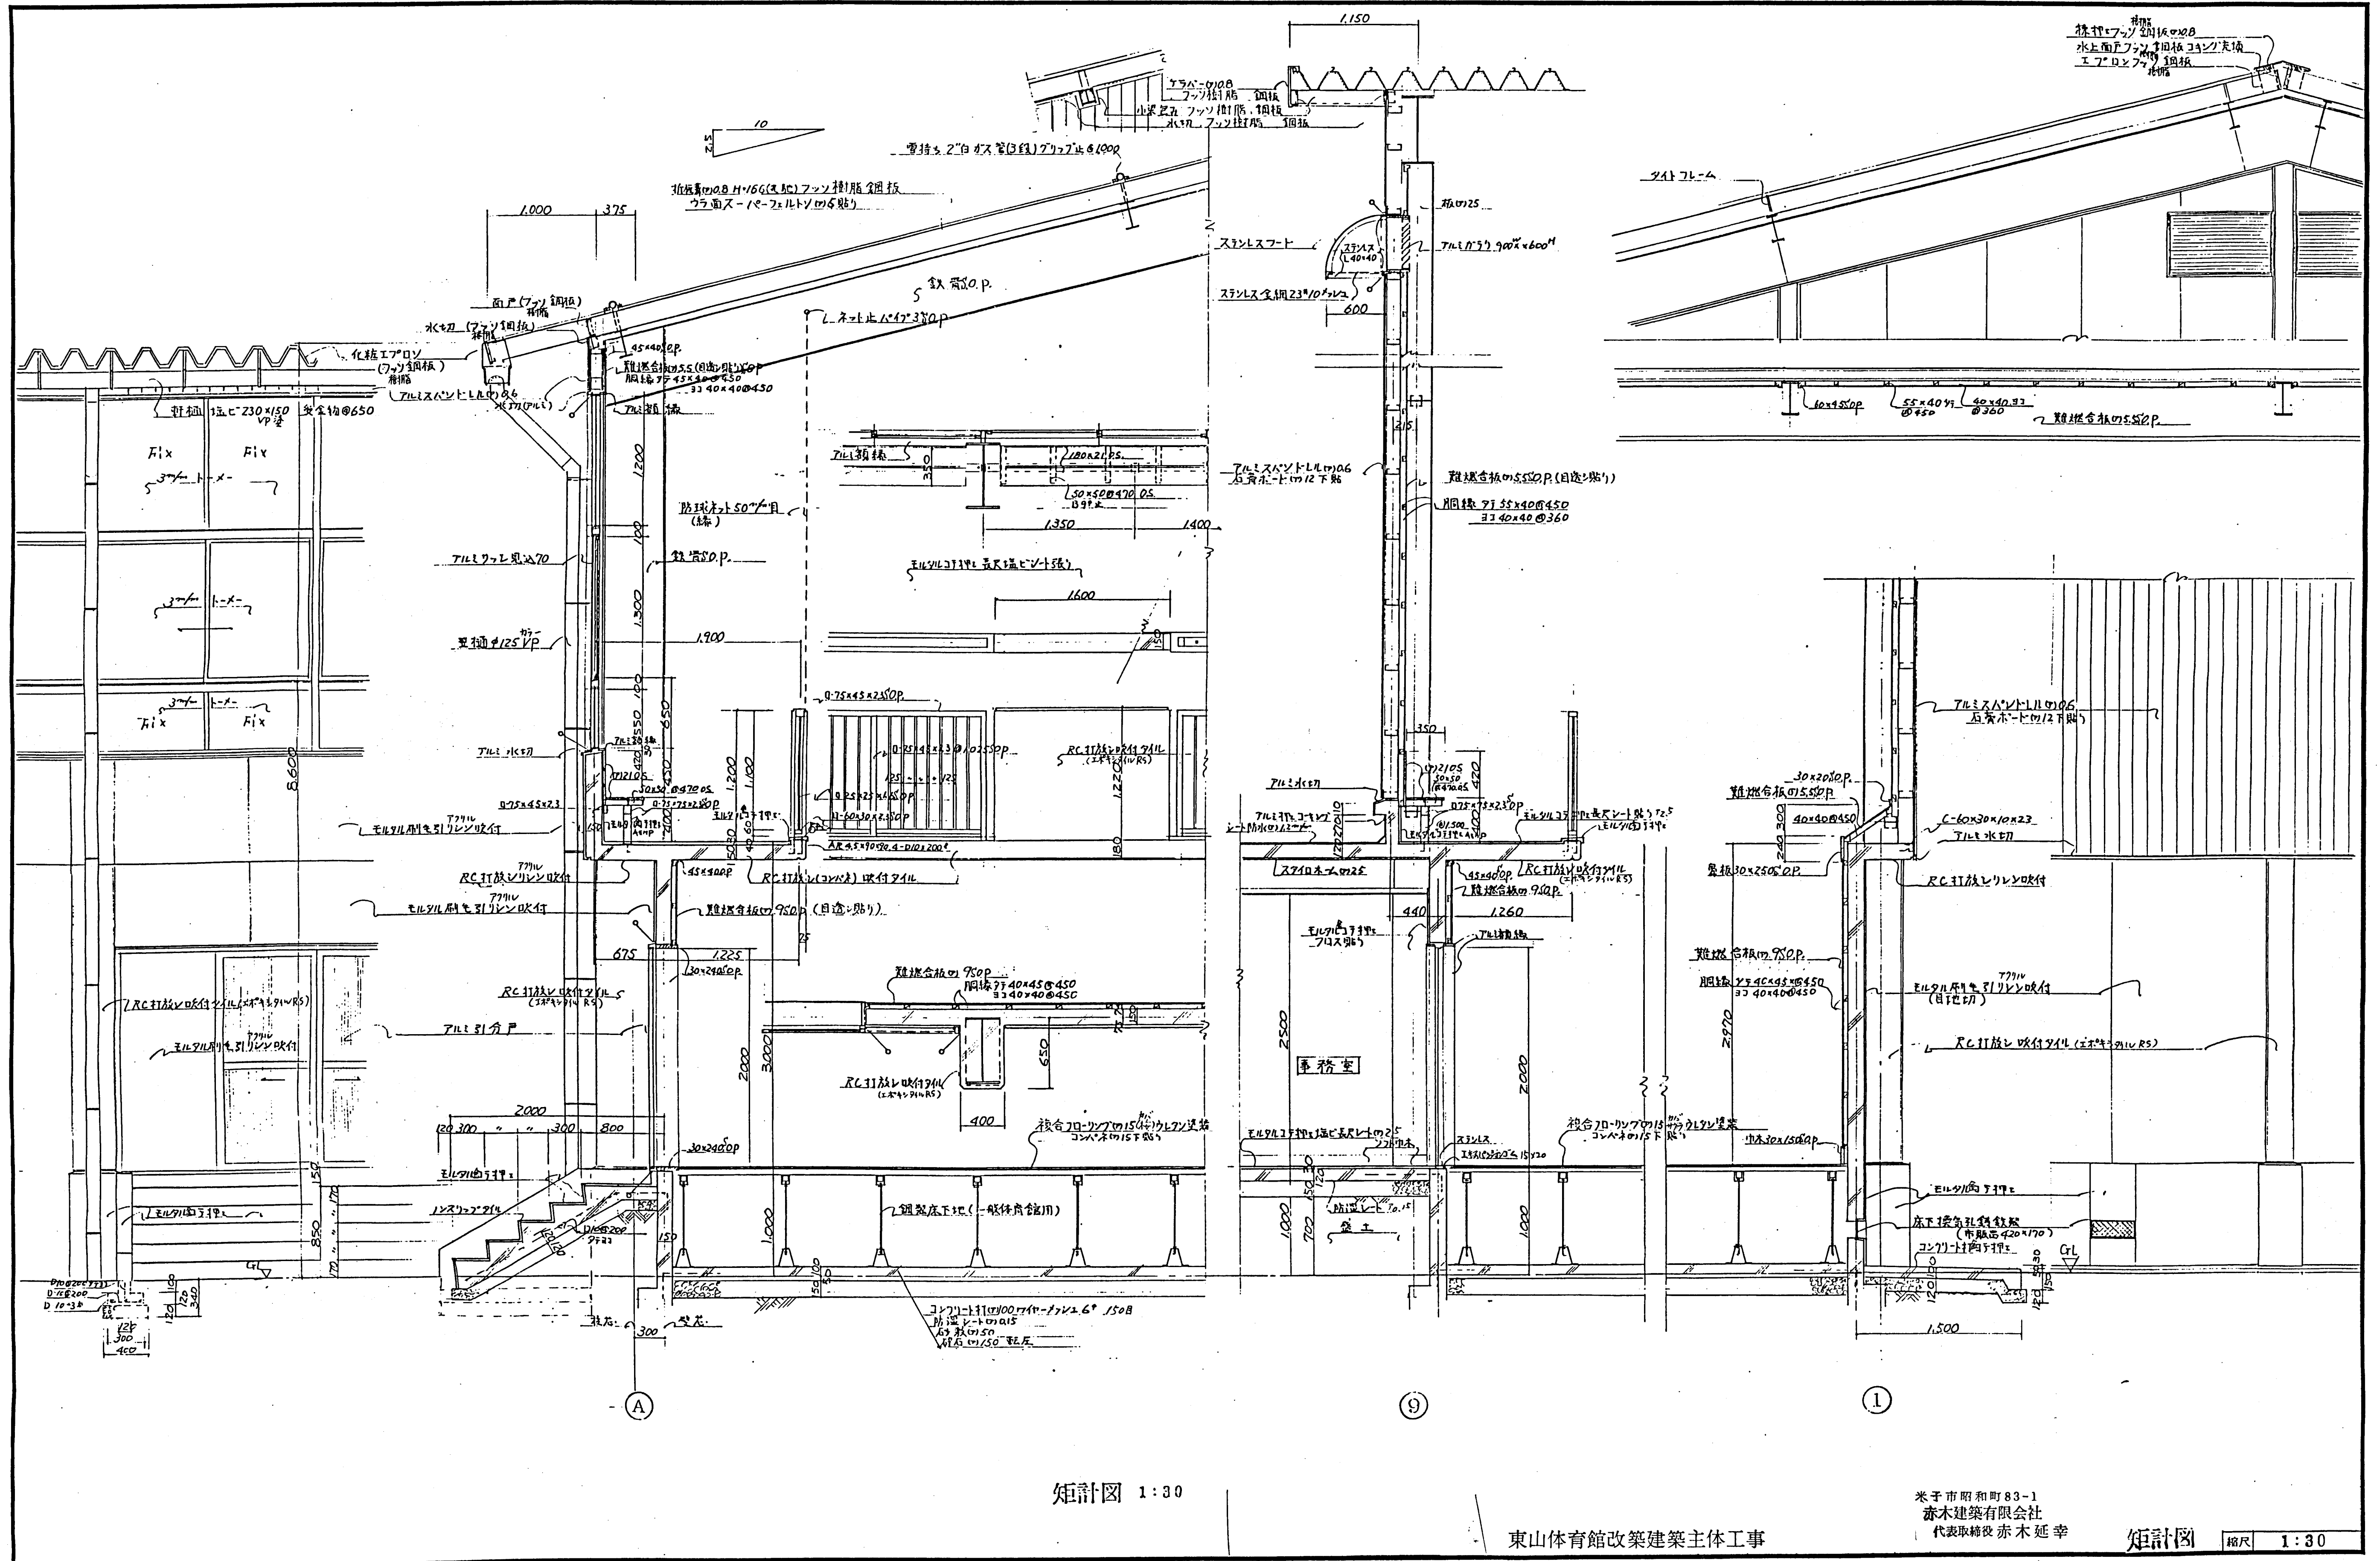

矩計図 1:30

東山体育館改築建築主体工事

米子市昭和町83-1  
赤木建築有限公司  
代表取締役 赤木延幸

矩計図 縮尺 1:30