
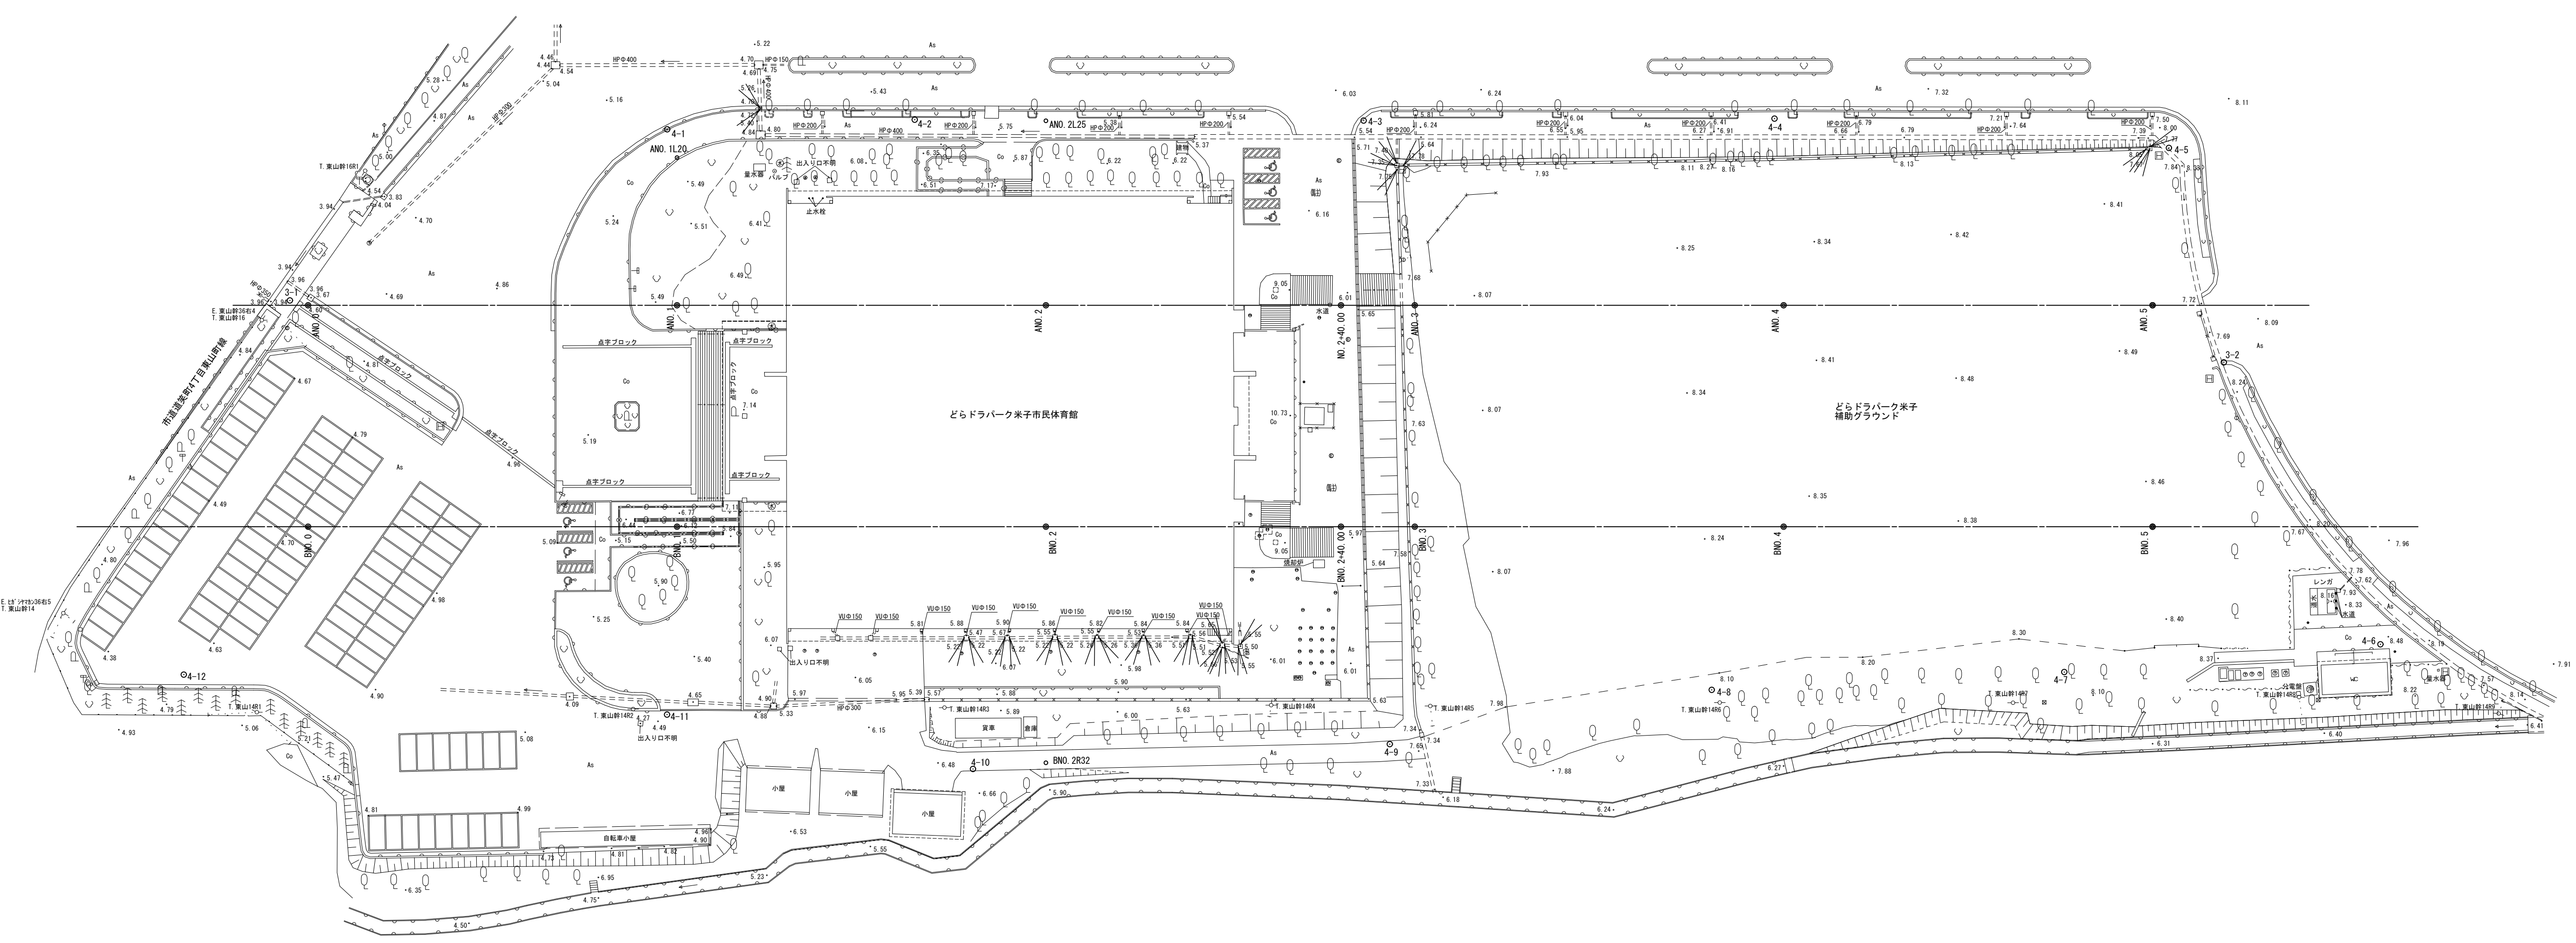



米子市東山町

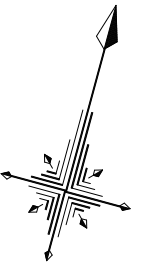

世界測地系

図面番号				
図面名称	米子新体育館整備等に関する PPP・PF1手法導入可能性調査 測量業務委託 平面図			
縮尺	1:500			
製図年月日	令和4年2月4日			
写図年月日				
部長	課長	係長	照査	設計 写図
米子市都市整備部道路整備課				

米子市東山町

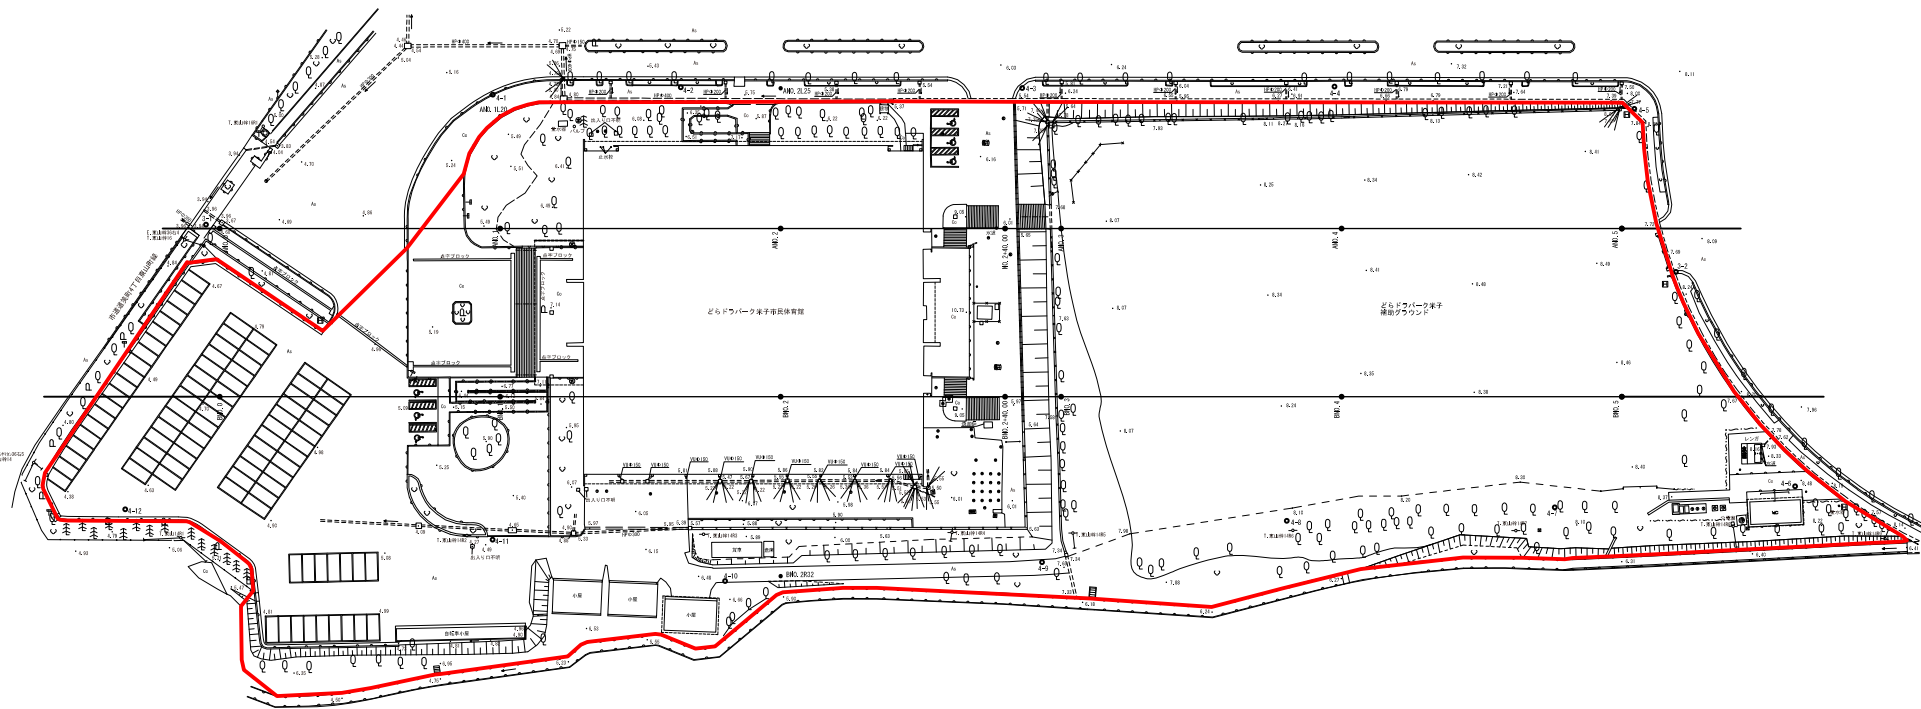

— 整備可能範囲

世界測地系

図面番号	
図面名称	米子新体育館整備等に関する PPP・PFI手法導入可能性調査 測量業務委託 平面図
縮尺	1:500
製図年月日	令和4年2月4日
発行年月日	
部長	課長 係長 照査 設計 写図
米子市都市整備部道路整備課	

