



# 計画平面図

S=1:250

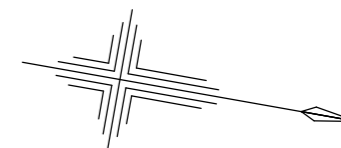


施工延長  
 L=16.8m  
 NO. 3+7.8  
 NO. 2+11.0  
 吹付枠工 □200 1500×1500  
 A=95.4㎡, L=142.4m  
 1型平張コンクリート  
 A=7.4㎡  
 角フリューム (FS200)  
 L=16.4m

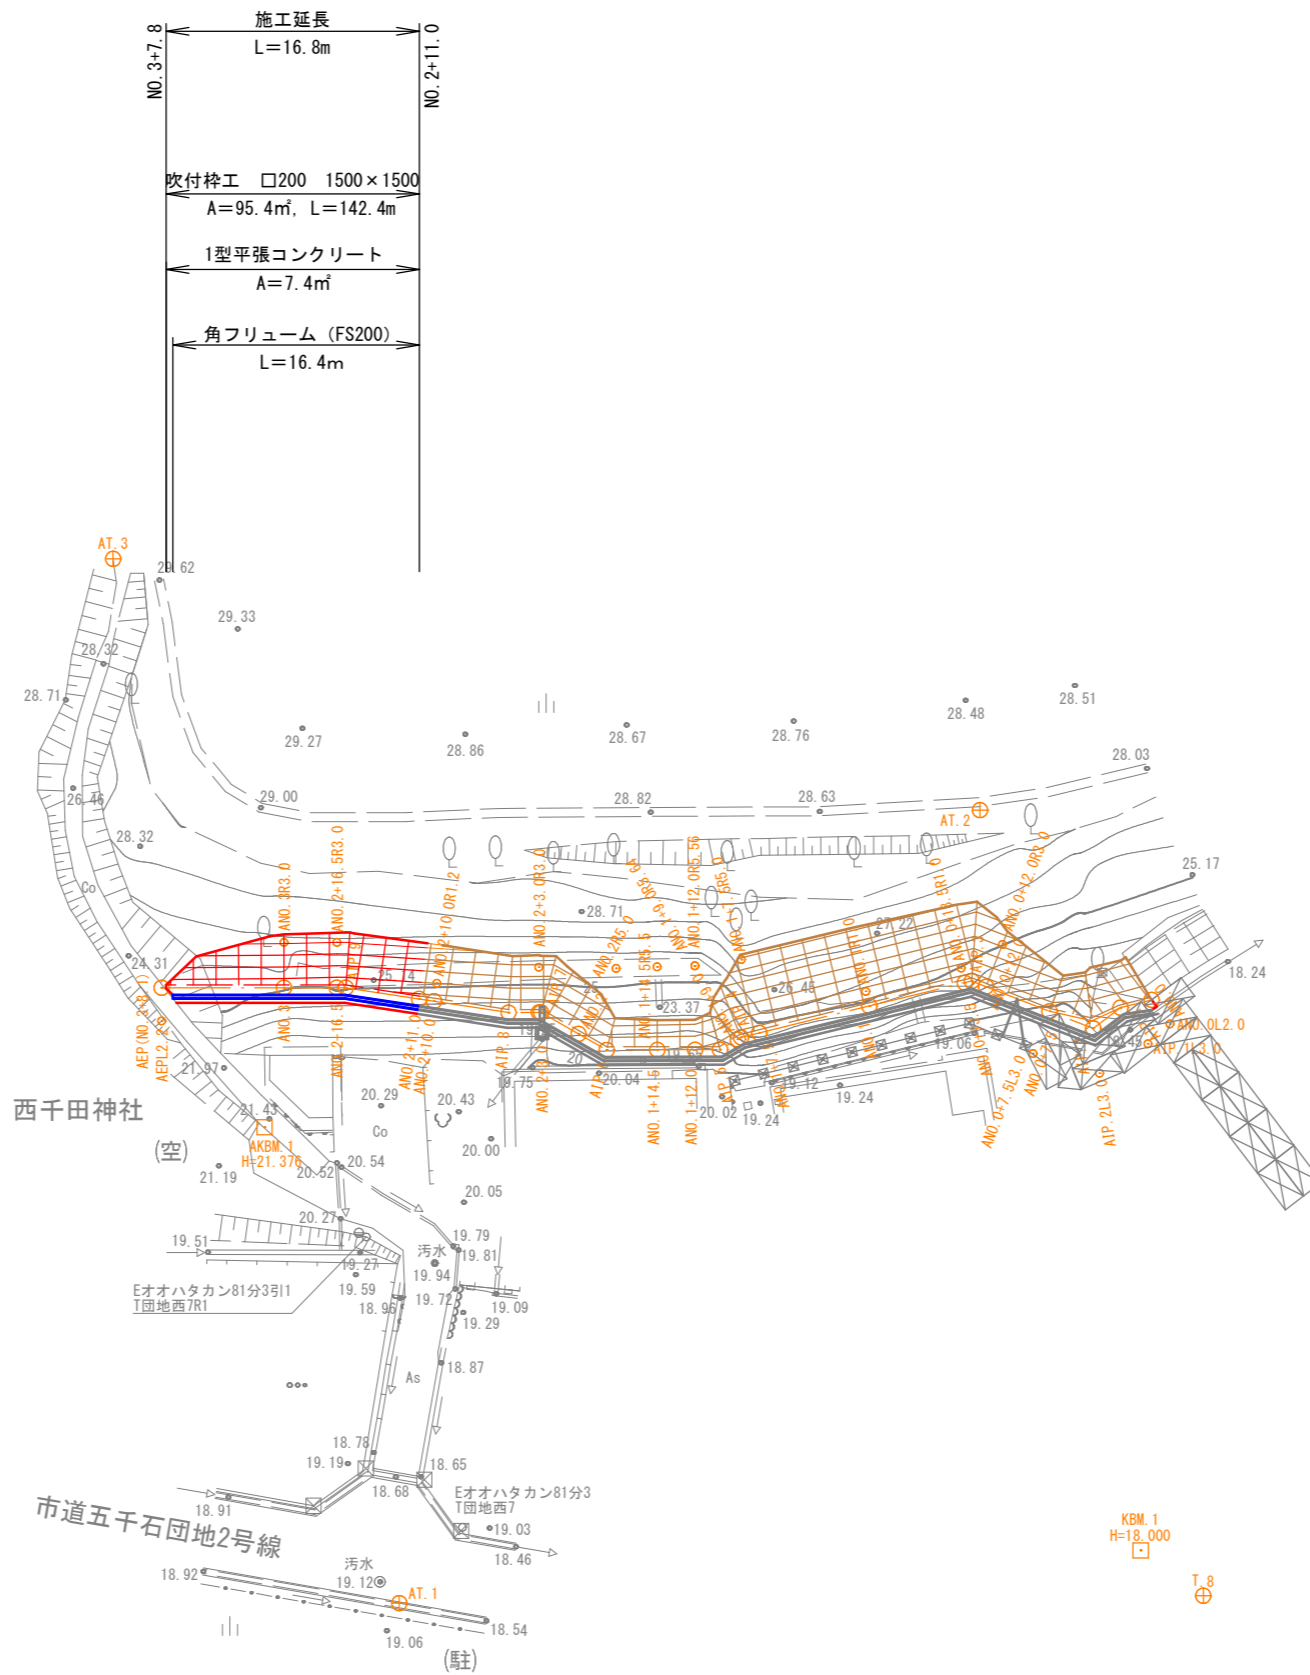

凡例

	法 枠 工
	側 溝 工
	管 渠 工
	集 水 樹
	平張コンクリート
	工事用仮設防護柵

図面番号	第 6 枚内 1 号
図面名称	史跡福市遺跡斜面崩落対策工事 計画平面図
縮 尺	1:250
製図年月日	令和 年 月 日
写図年月日	令和 年 月 日
米子市経済部文化観光局文化振興課	

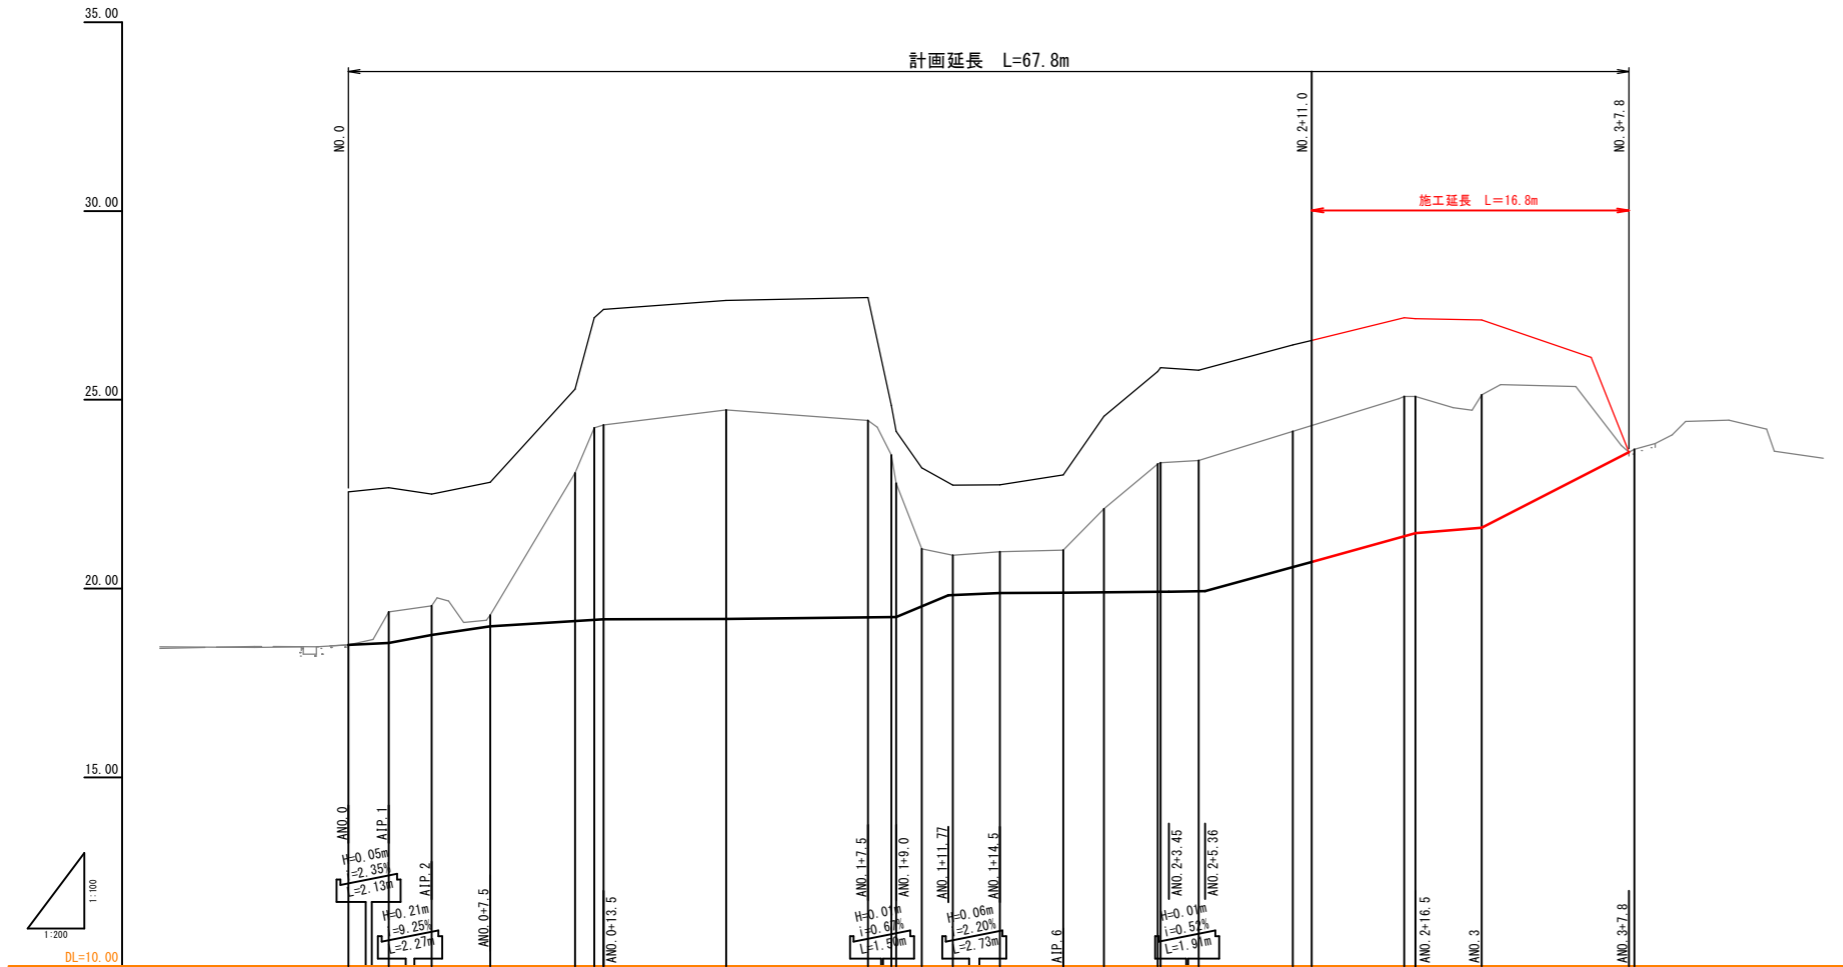


勾配																						
計画高	18.51	18.56	18.77	19.00	19.14	19.17	19.19	19.20	19.24	19.25	19.25	19.25	19.25	19.25	19.25	20.62	21.39	21.47	21.61	23.61		
地盤高	18.51	19.38	19.54	19.30	23.06	24.33	24.33	24.71	24.46	22.76	21.05	20.38	20.98	21.02	22.11	23.30	23.33	23.39	25.01	25.01	23.01	
追加距離	0.00	2.127	4.392	7.500	13.000	13.500	20.000	27.500	28.78	30.35	32.000	34.500	37.854	40.000	42.856	43.000	45.014	50.000	55.000	60.000	68.100	
単距離	0.000	2.127	2.265	3.108	4.500	0.500	6.500	7.500	1.238	0.262	1.330	1.647	2.500	3.354	2.146	2.855	0.146	2.014	4.988	4.988	8.100	
測点	AND.0	AIP.1	AIP.2	47.5	412.0	412.5	AND.1	47.5	AIP.4	AIP.5	412.0	414.5	AIP.6	AND.2	AIP.7	413.0	AIP.8	410.0	411.0	AIP.9	AND.3	AIP. (NO.3+8.1)

図面番号	第 6 枚内 2 号
図面名称	史跡福市遺跡斜面崩落対策工事 縦断面図
縮尺	VS=1:100, HS=1:200
製図年月日	令和 年 月 日
写図年月日	令和 年 月 日
米子市経済部文化観光局文化振興課	


標準断面図

S=1:50

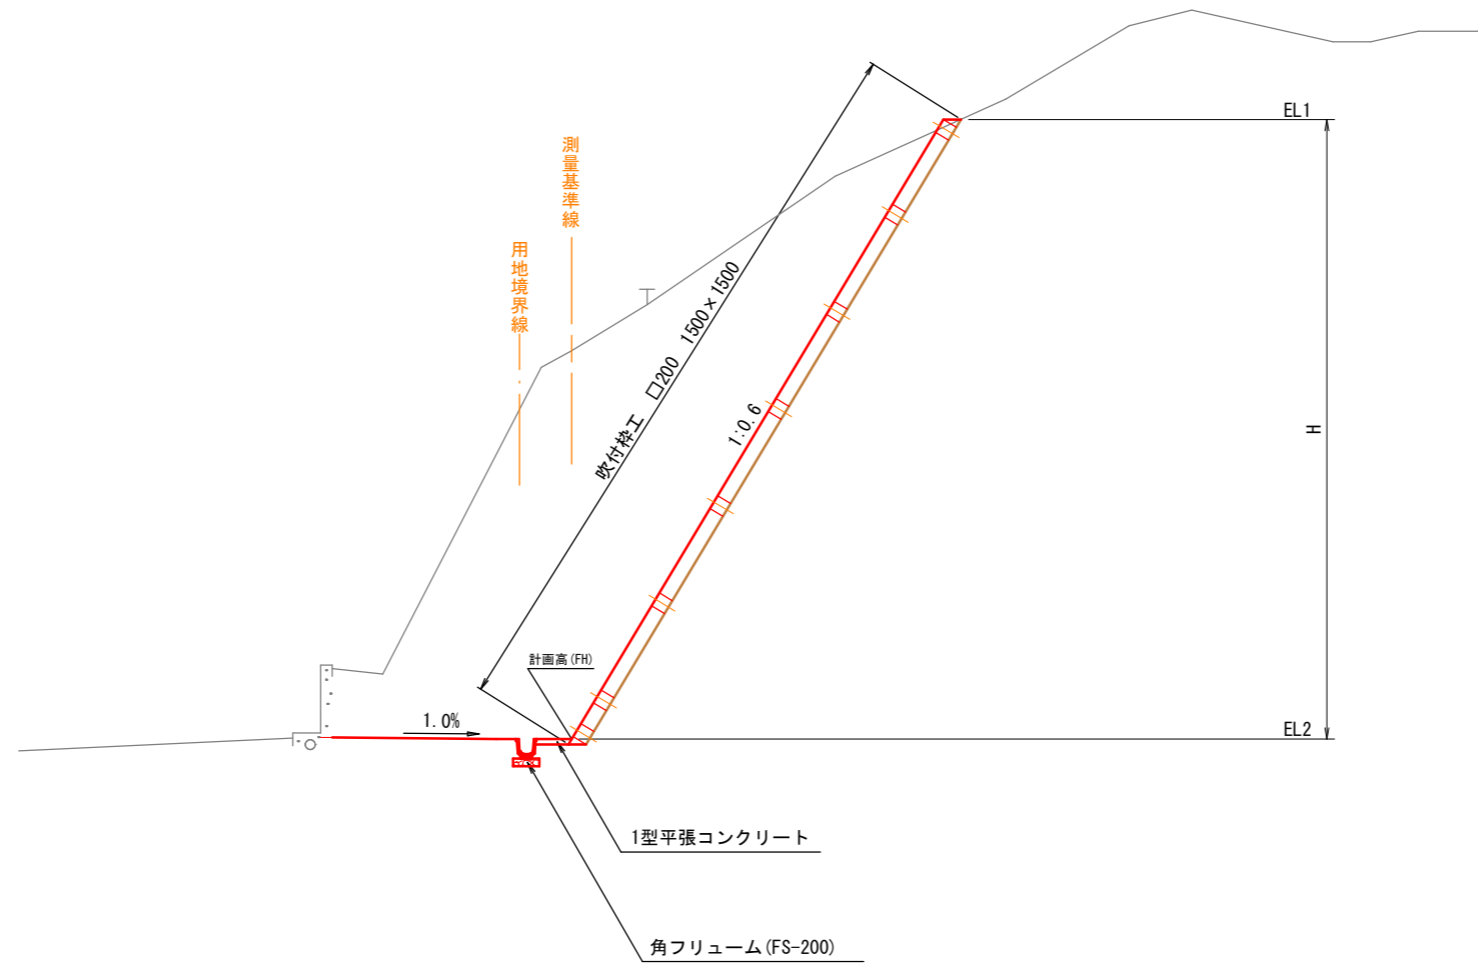


図面番号	第 6 枚内 3 号
図面名称	史跡福市遺跡斜面崩落対策工事 標準断面図
縮 尺	1:50
製図年月日	令和 年 月 日
写図年月日	令和 年 月 日
米子市経済部文化観光局文化振興課	


D=3,000

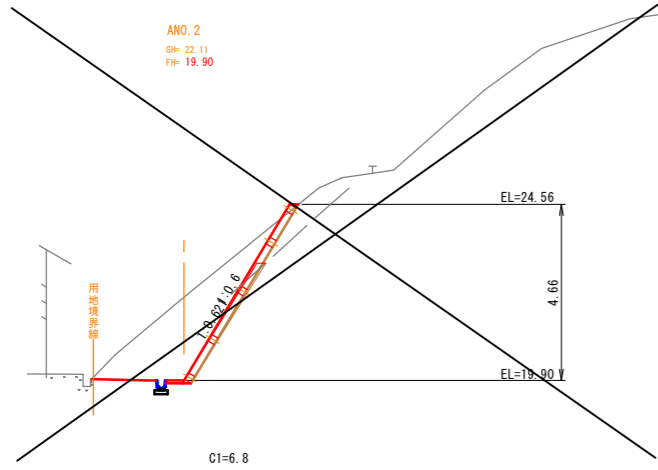


D=3,500

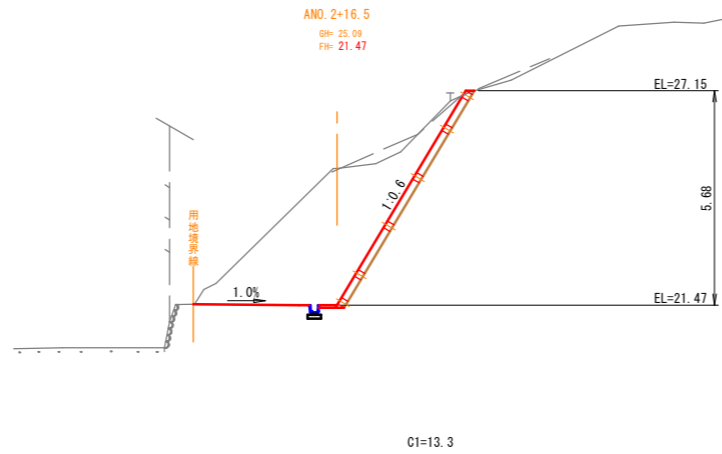


AEP (NO. 3+8.1)  
GH: 23.69  
FH:

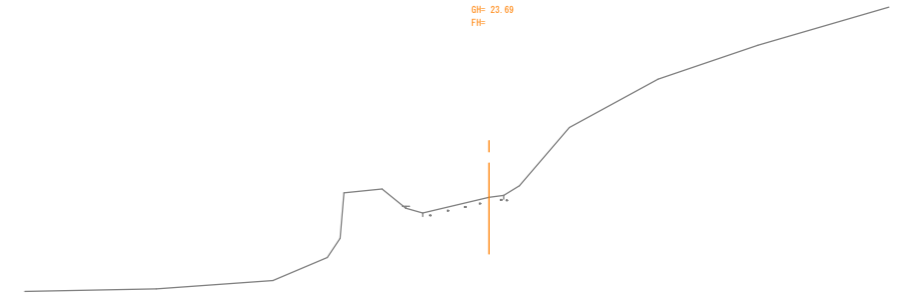


D=5,500

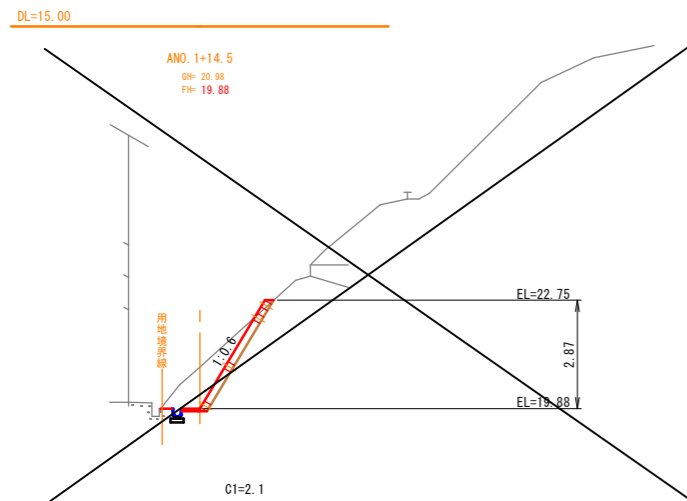


D=6,500

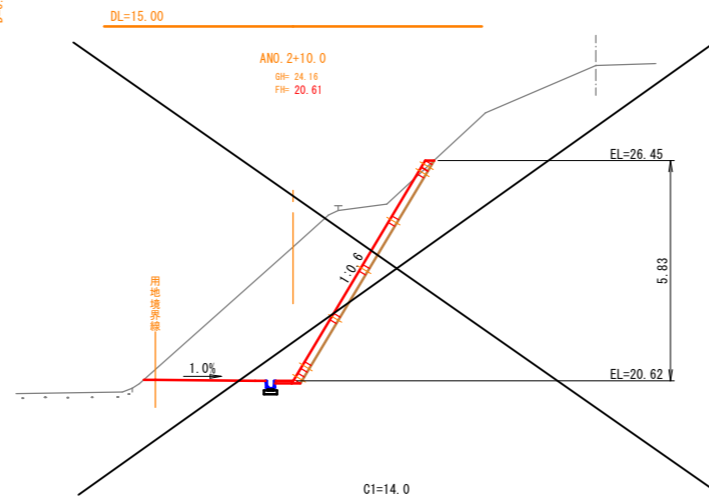


D=8,100

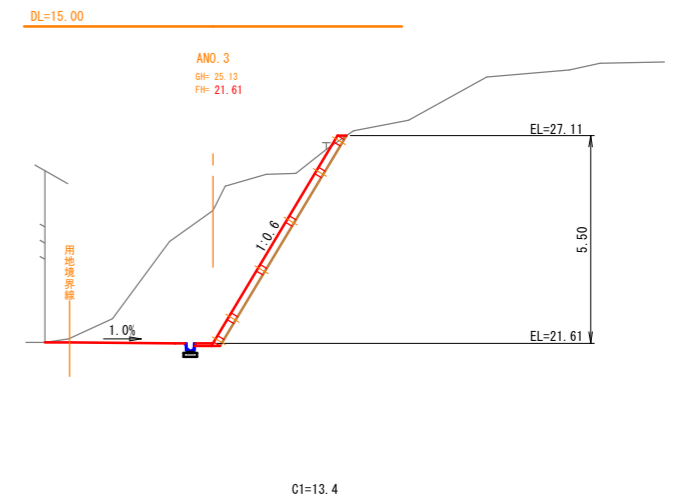

D=2,900

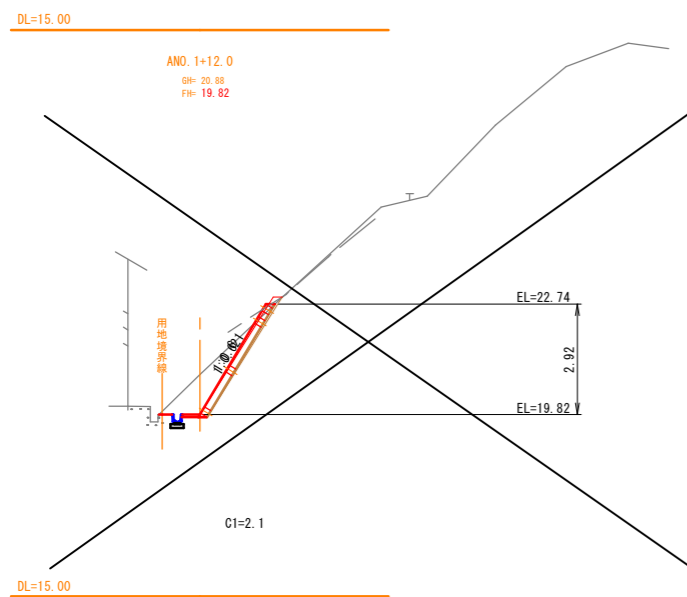

D=7,000

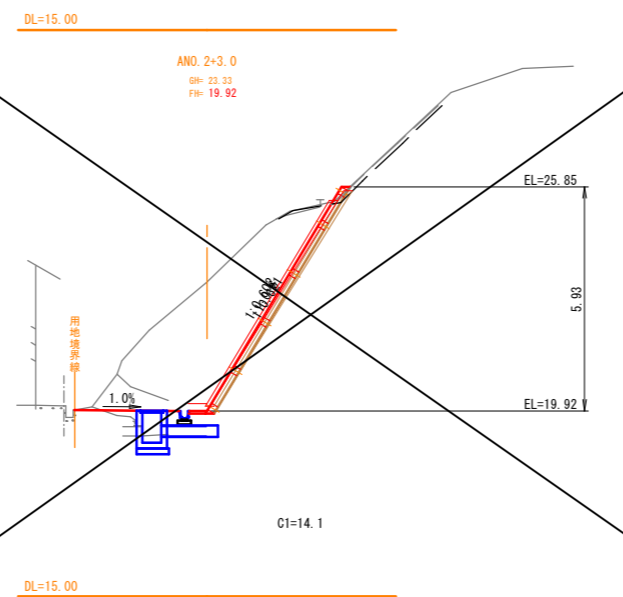





DL=15.00

DL=15.00

DL=15.00


図面番号	第 6 枚内 4 号
図面名称	史跡福市遺跡斜面崩落対策工事 横断図(2/2)
縮尺	1:100
製図年月日	令和 年 月 日
写図年月日	令和 年 月 日
米子市経済部文化観光局文化振興課	

吹付砕工標準図

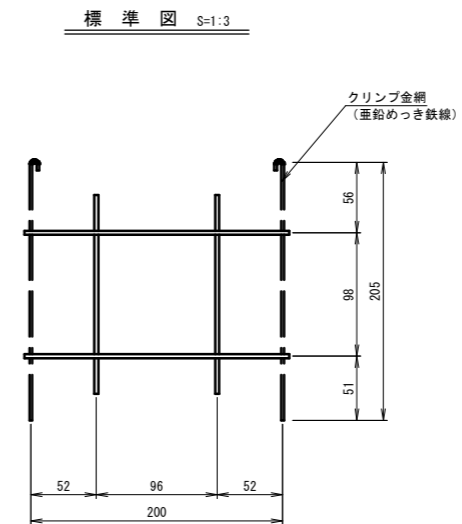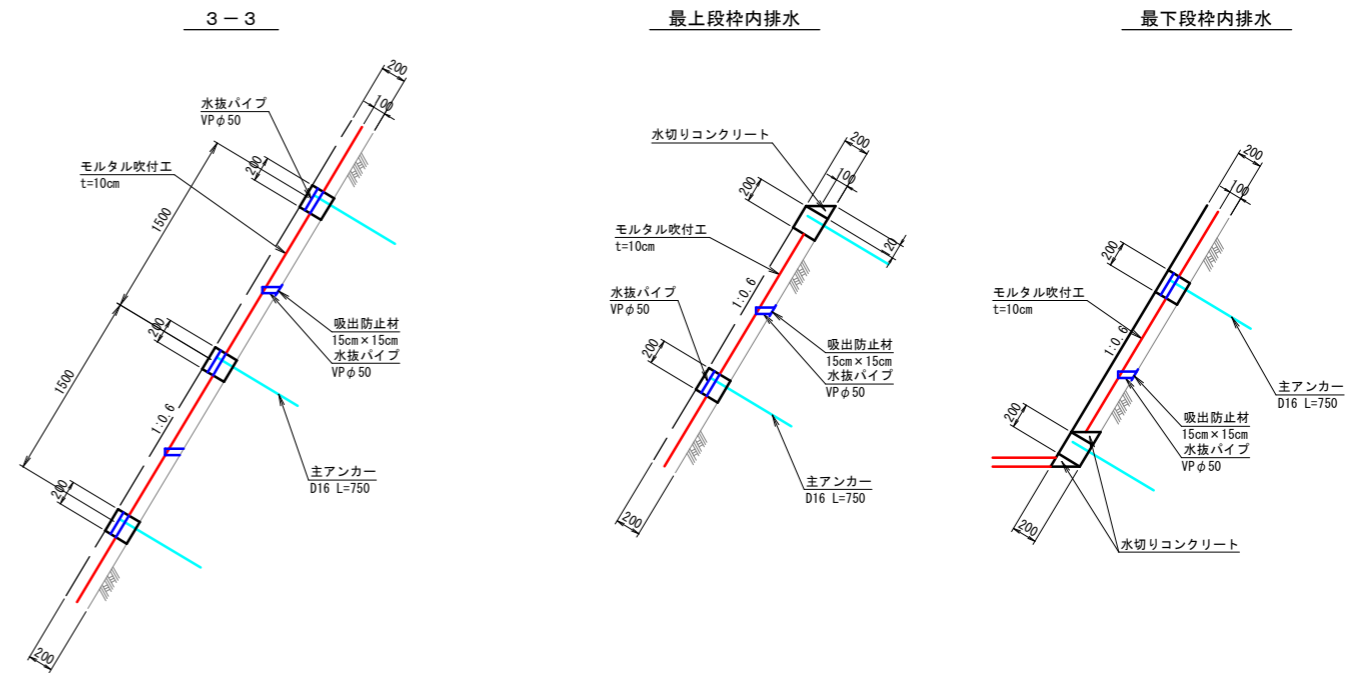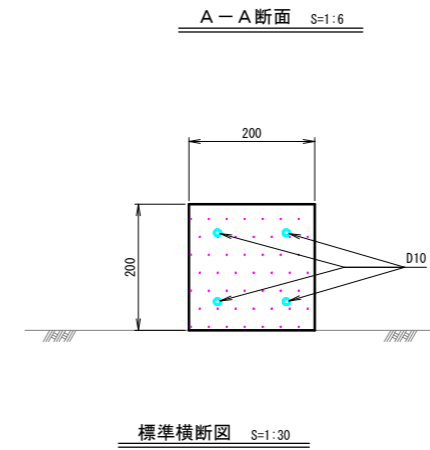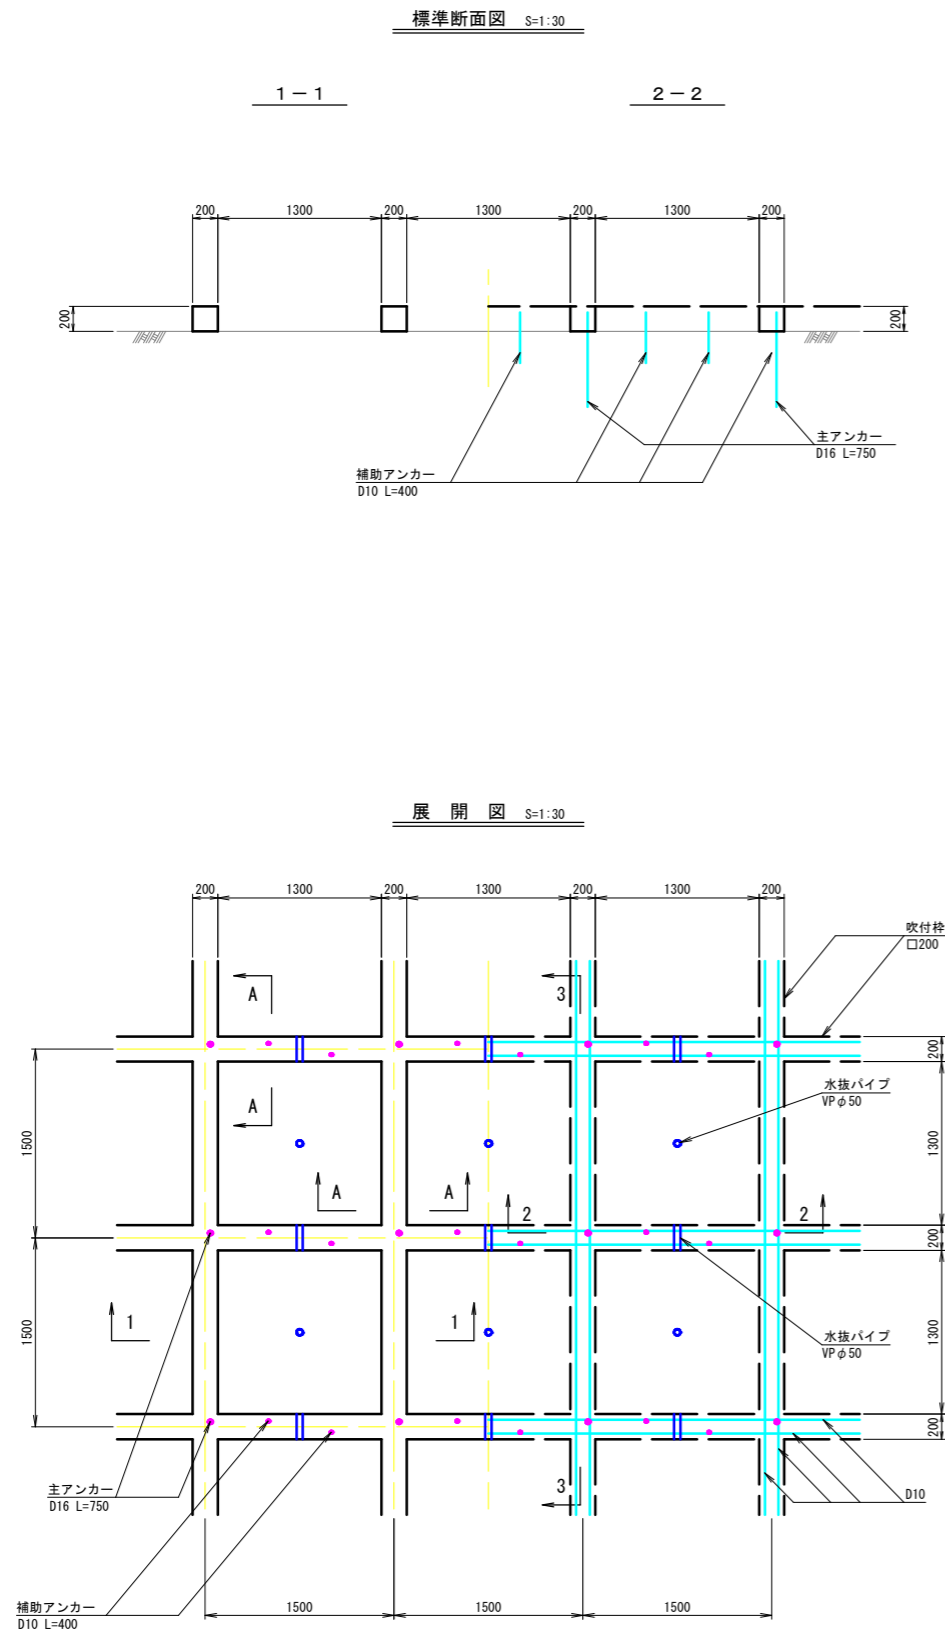

図面番号	第 6 枚内 5 号
図面名称	史跡福市遺跡斜面崩落対策工事 吹付砕工構造図
縮尺	図示
製図年月日	令和 年 月 日
承認年月日	令和 年 月 日
米子市経済部文化観光局文化振興課	


**角フリューム**  
(FS-200) S=1:10

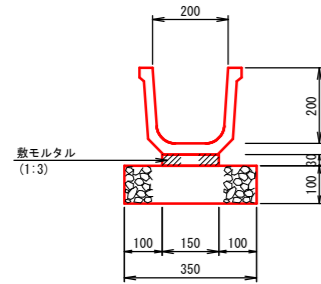

角フリューム (FS-200) 10m当り数量表

名称	規格	数式	単位	数量
角フリューム	FS-200, L=2000	鳥取県小構造物標準設計図集参照	本	5.0
敷モルタル	1:3	"	m <sup>3</sup>	0.045
基礎砕石	RC-40	0.35×0.10×10.0	m <sup>3</sup>	0.4

**1型平張コンクリート**  
S=1:10

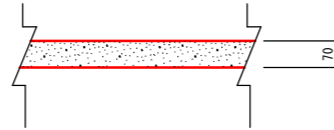



1型平張コンクリート 100m2当り数量表

名称	規格	数式	単位	数量
コンクリート	σck=18N/mm <sup>2</sup>	100.00×0.07	m <sup>3</sup>	7.00

**工所用仮設防護柵Ⅶ型**  
(高さ4.0m)

側面図 S=1:100

正面図 S=1:100

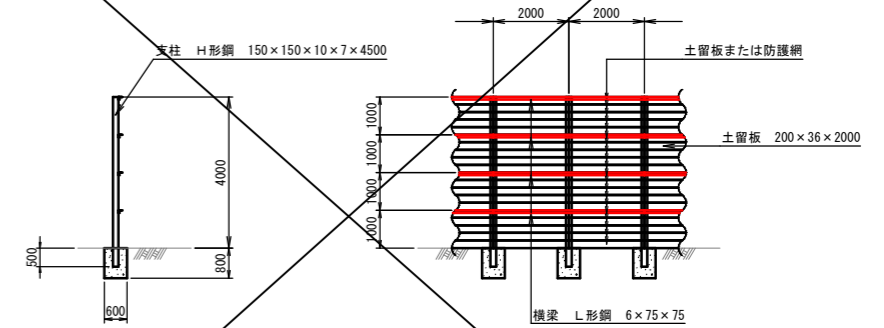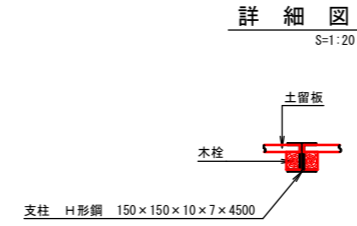


工所用仮設防護柵Ⅶ型 (高さ4.0m)

10m当り

名称	規格	単位	計算式	数量
主柱	H形鋼 150×150×10 L=4.5m	本	砂防関係通知集参照	5
		t	"	0.709
横梁	L形鋼 6×75×75 L=4.0m	本	"	10
		t	"	0.274
土留板	杉厚板 3.6×20×200cm	枚	"	100
コンクリート	18-8-40	m <sup>3</sup>	"	1.440
		m <sup>3</sup>	"	1.44

**集水樹**  
(B500-L500-H850) S=1:20


平面図

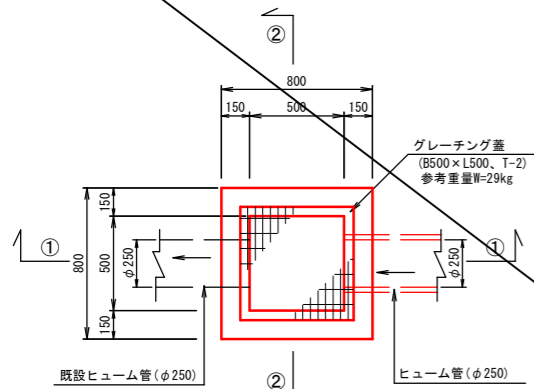


集水樹 (B500-L500-H850) 1箇所当り数量表

名称	規格	数式	単位	数量
コンクリート	σck=18N/mm <sup>2</sup>	0.80×0.80×1.00-0.50×0.50×0.85	m <sup>3</sup>	0.43
型枠		(0.80-0.50)×4×1.00	m <sup>2</sup>	5.2
基礎砕石	RC-40, t=15cm	0.85×0.90	m <sup>2</sup>	0.8
グレーチング蓋	B500×L500, T-2		枚	1.0

①-①断面

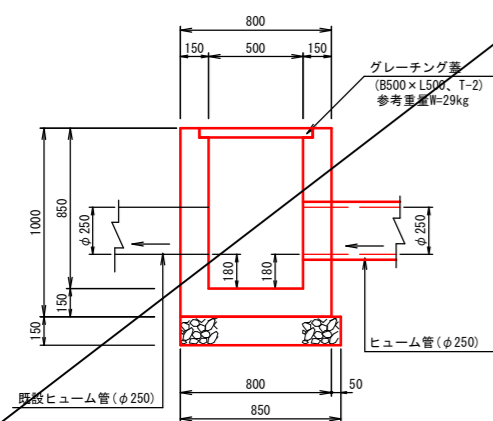


②-②断面

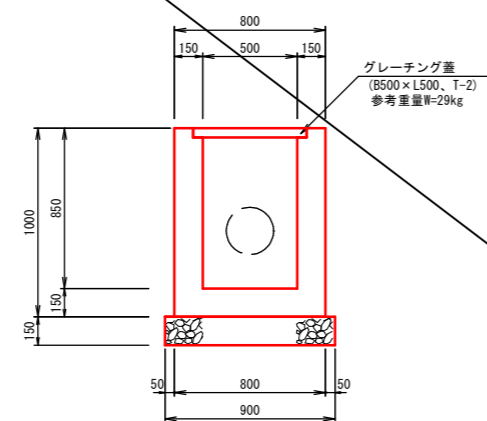


図面番号	第 6 枚内 6 号
図面名称	史跡福市遺跡斜面崩落対策工事 構造図
縮尺	図示
製図年月日	令和 年 月 日
写図年月日	令和 年 月 日
米子市経済部文化観光局文化振興課	

吹付栓工展開図(1/2) S=1:100

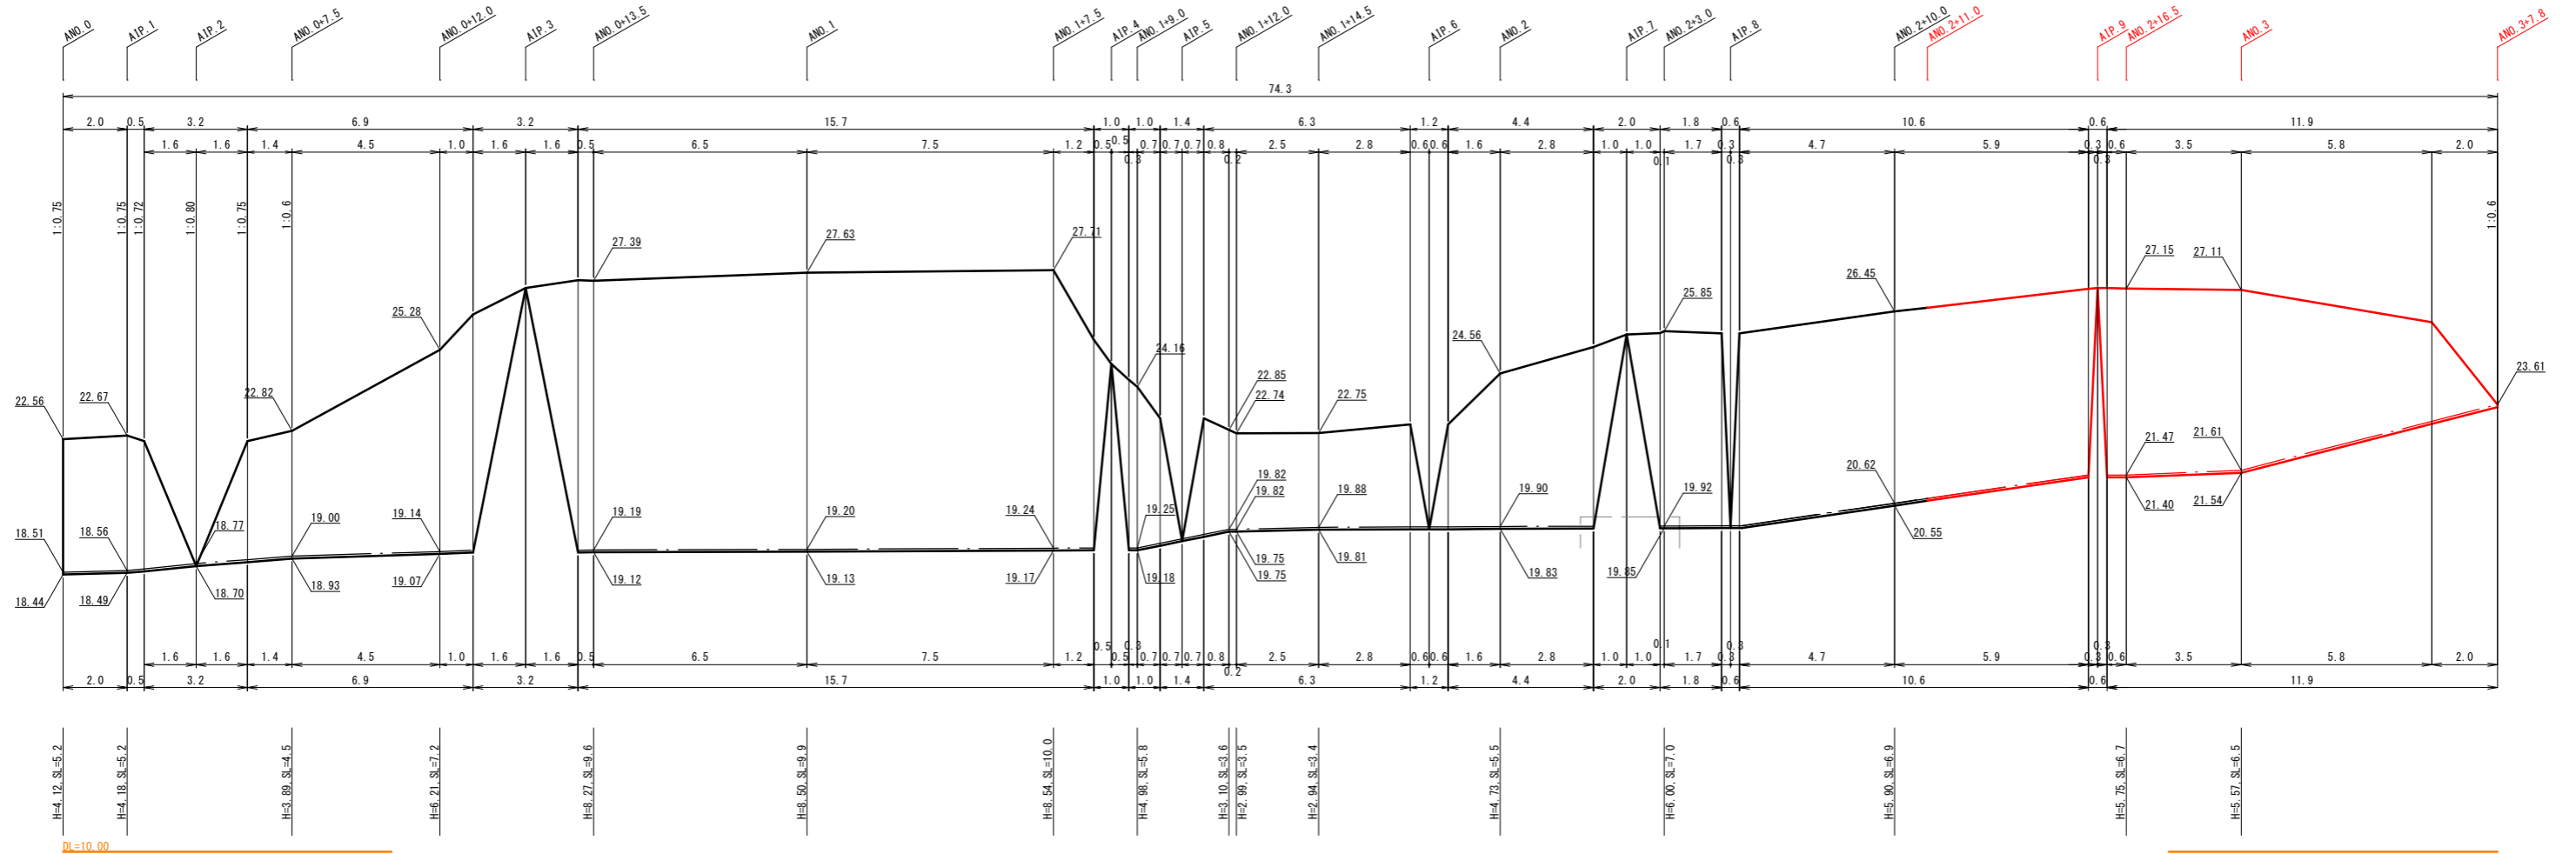

DL=10.00



断面図 S=1:50

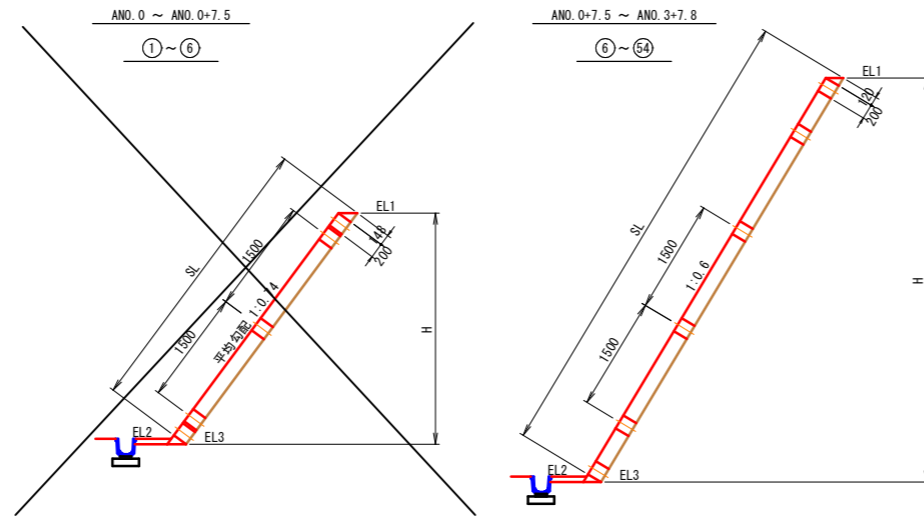

(参考図)

図面番号	第 2 枚内 1 号
図面名称	史跡福市遺跡斜面崩落対策工事 吹付栓工展開図(1/2)
縮尺	1:100
製図年月日	令和 年 月 日
写図年月日	令和 年 月 日
米子市経済部文化観光局文化振興課	




吹付枠工展開図(2/2) S=1:100

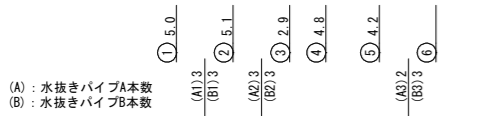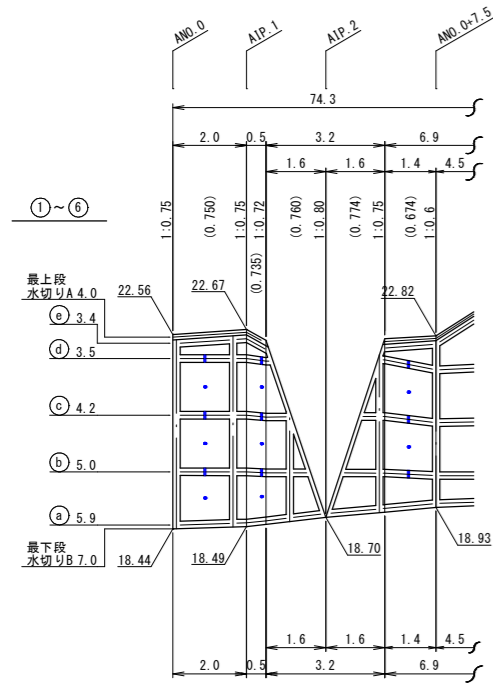

(A) : 水抜きパイプA本数  
(B) : 水抜きパイプB本数

DL=10.00

断面図 S=1:50

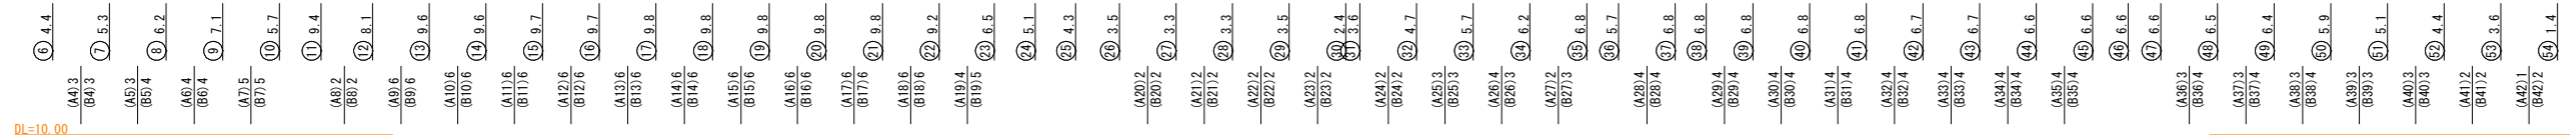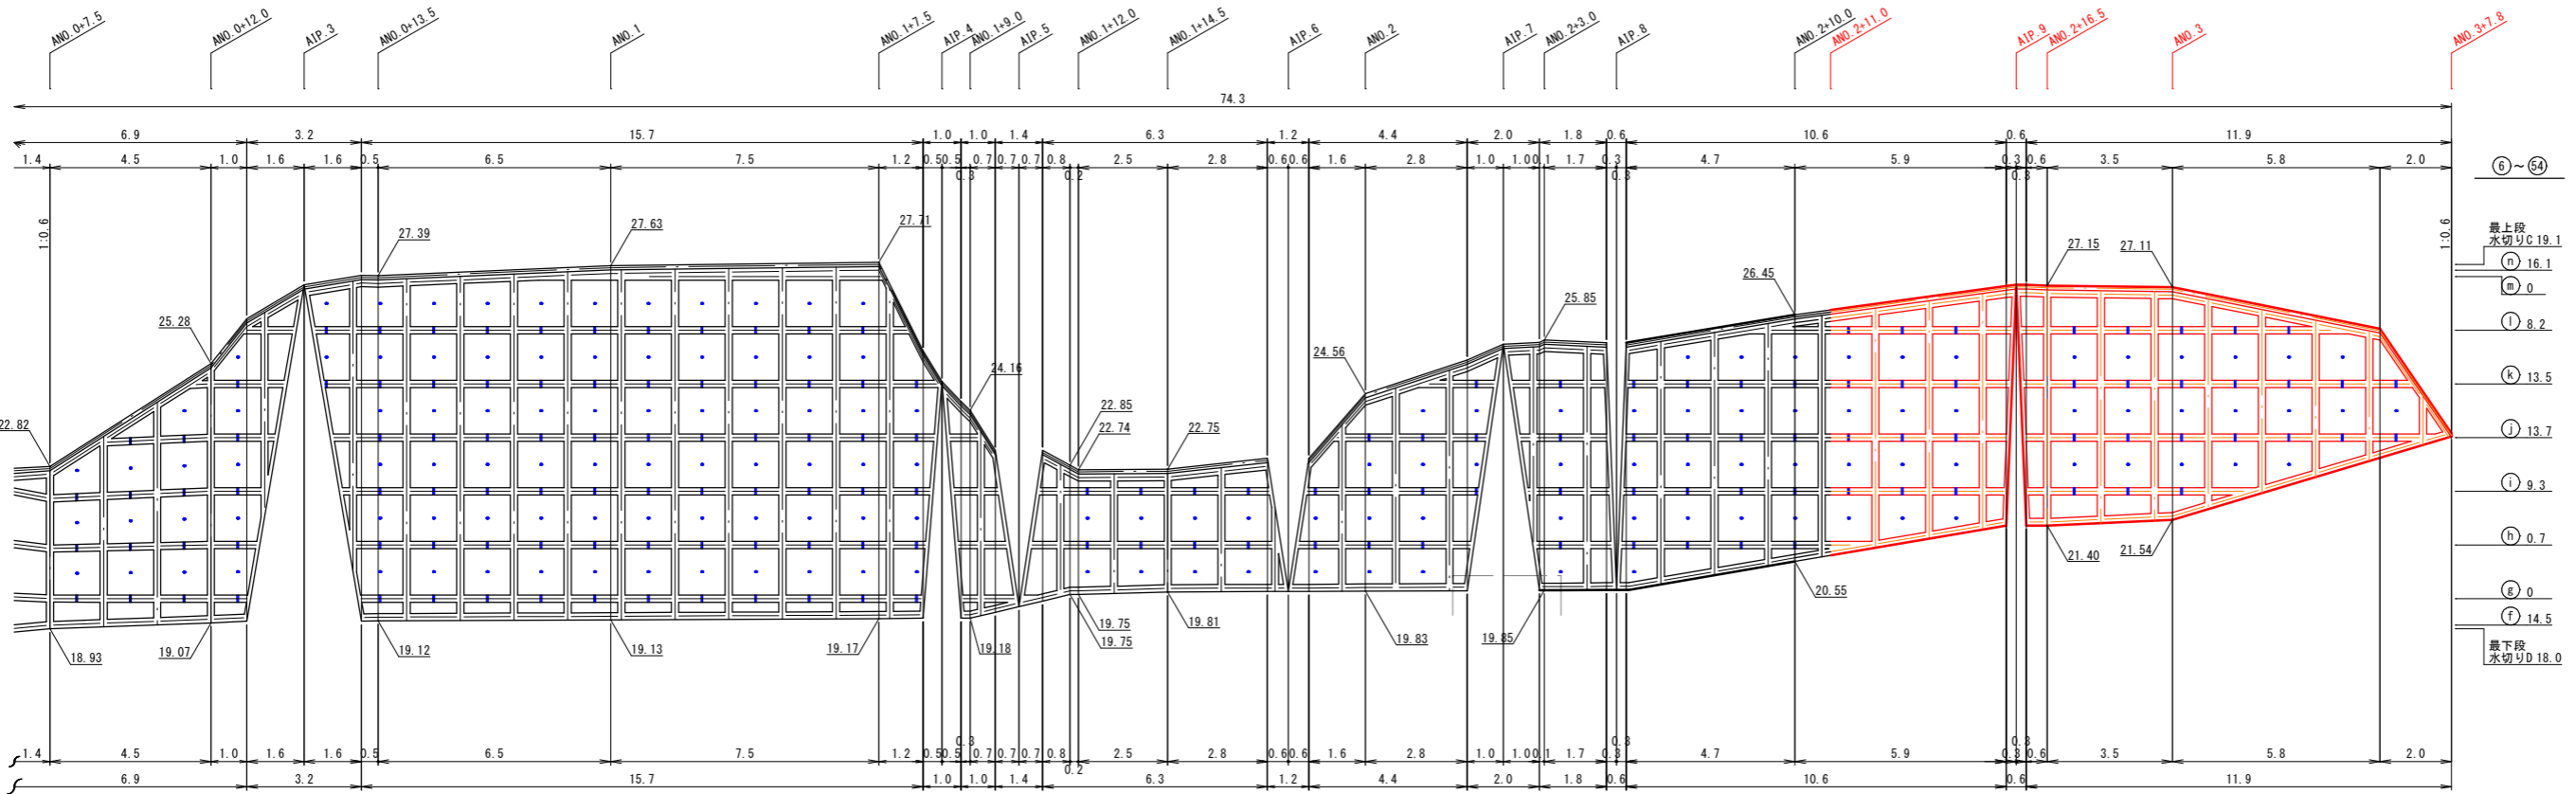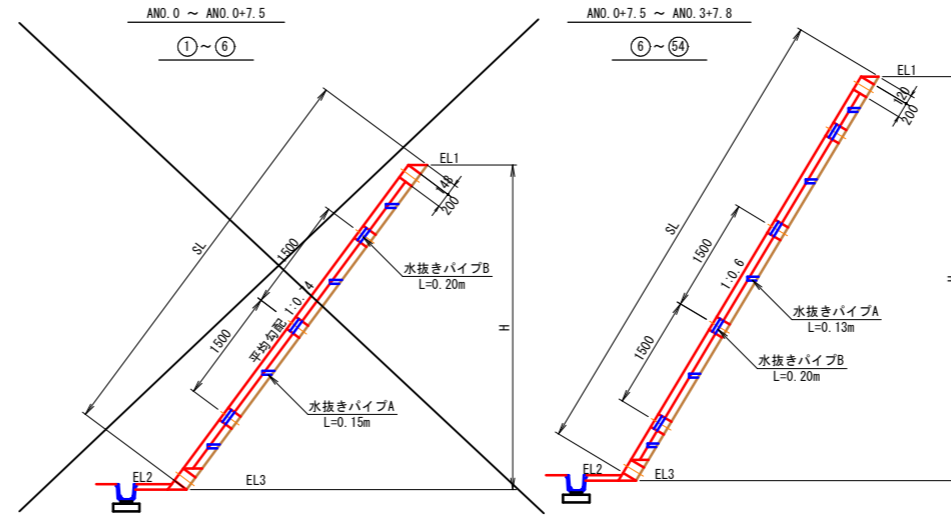

DL=10.00

(参考図)

図面番号	第2枚内2号
図面名称	史跡福市遺跡斜面崩落対策工事 吹付枠工展開図(2/2)
縮尺	1:100
製図年月日	令和 年 月 日
写図年月日	令和 年 月 日

米子市経済部文化観光局文化振興課