


標準断面図 S=1:50

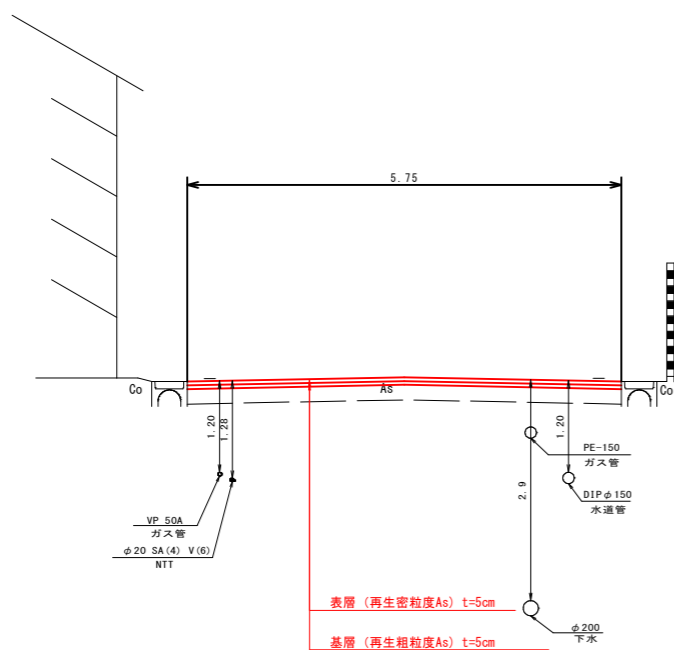

舗装構成 S=1:10

表層 (再生密粒度ストレートアスファルト)	50
基層 (再生粗粒度ストレートアスファルト)	50
路盤 (既設路盤)	150
在来路床 CBR12%以上	

車道舗装計画

計画交通量	100以上250未満 (N4信頼性90%)		
設計 C B R	1 2 %		
種別	種類	厚さ	等値換算係数 T A
表層	再生密粒度ストレートアスファルト	5	1.00 5.00
基層	再生粗粒度ストレートアスファルト	5	1.00 5.00
下層路盤	クラッシャーラン (既設路盤)	15	0.20 3.00
合計		25	13.00
目標値	(cm)		13.00
判定			o k

図面番号	第 1 枚内 1 号
図面名称	市道外浜街道線舗装改良工事 (その3) 平面図・標準断面図
縮尺	図示
製図年月日	
写図年月日	
米子市都市整備部道路整備課	