

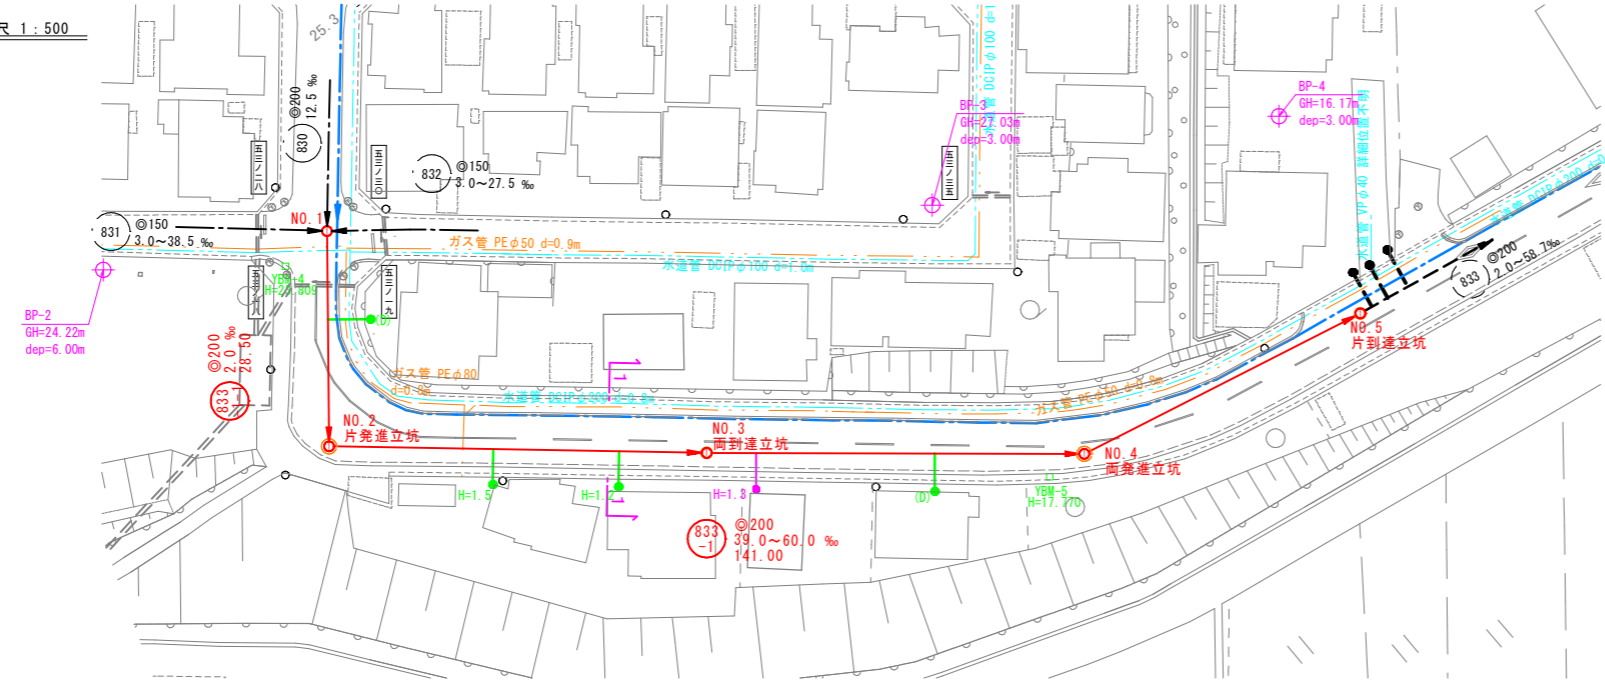


平面図 縮尺 1:500

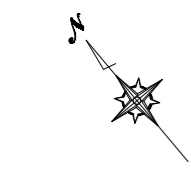


系統図 縮尺 1:2500

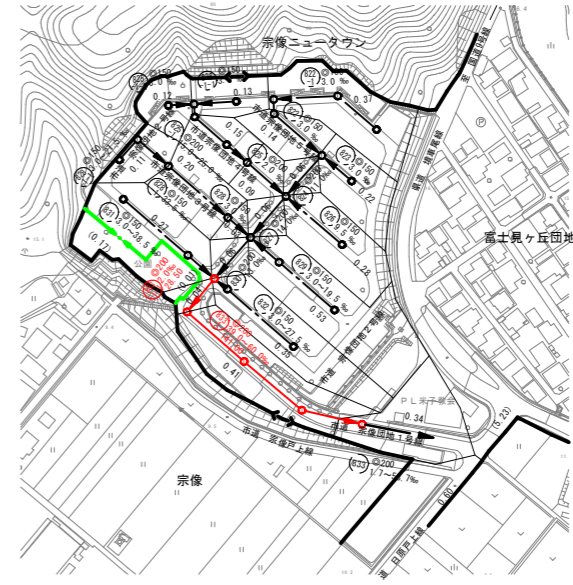

系統図
線路詳細図
横断面図


833
-1-1

縦断面図 縮尺 縦 1:100 横 1:500

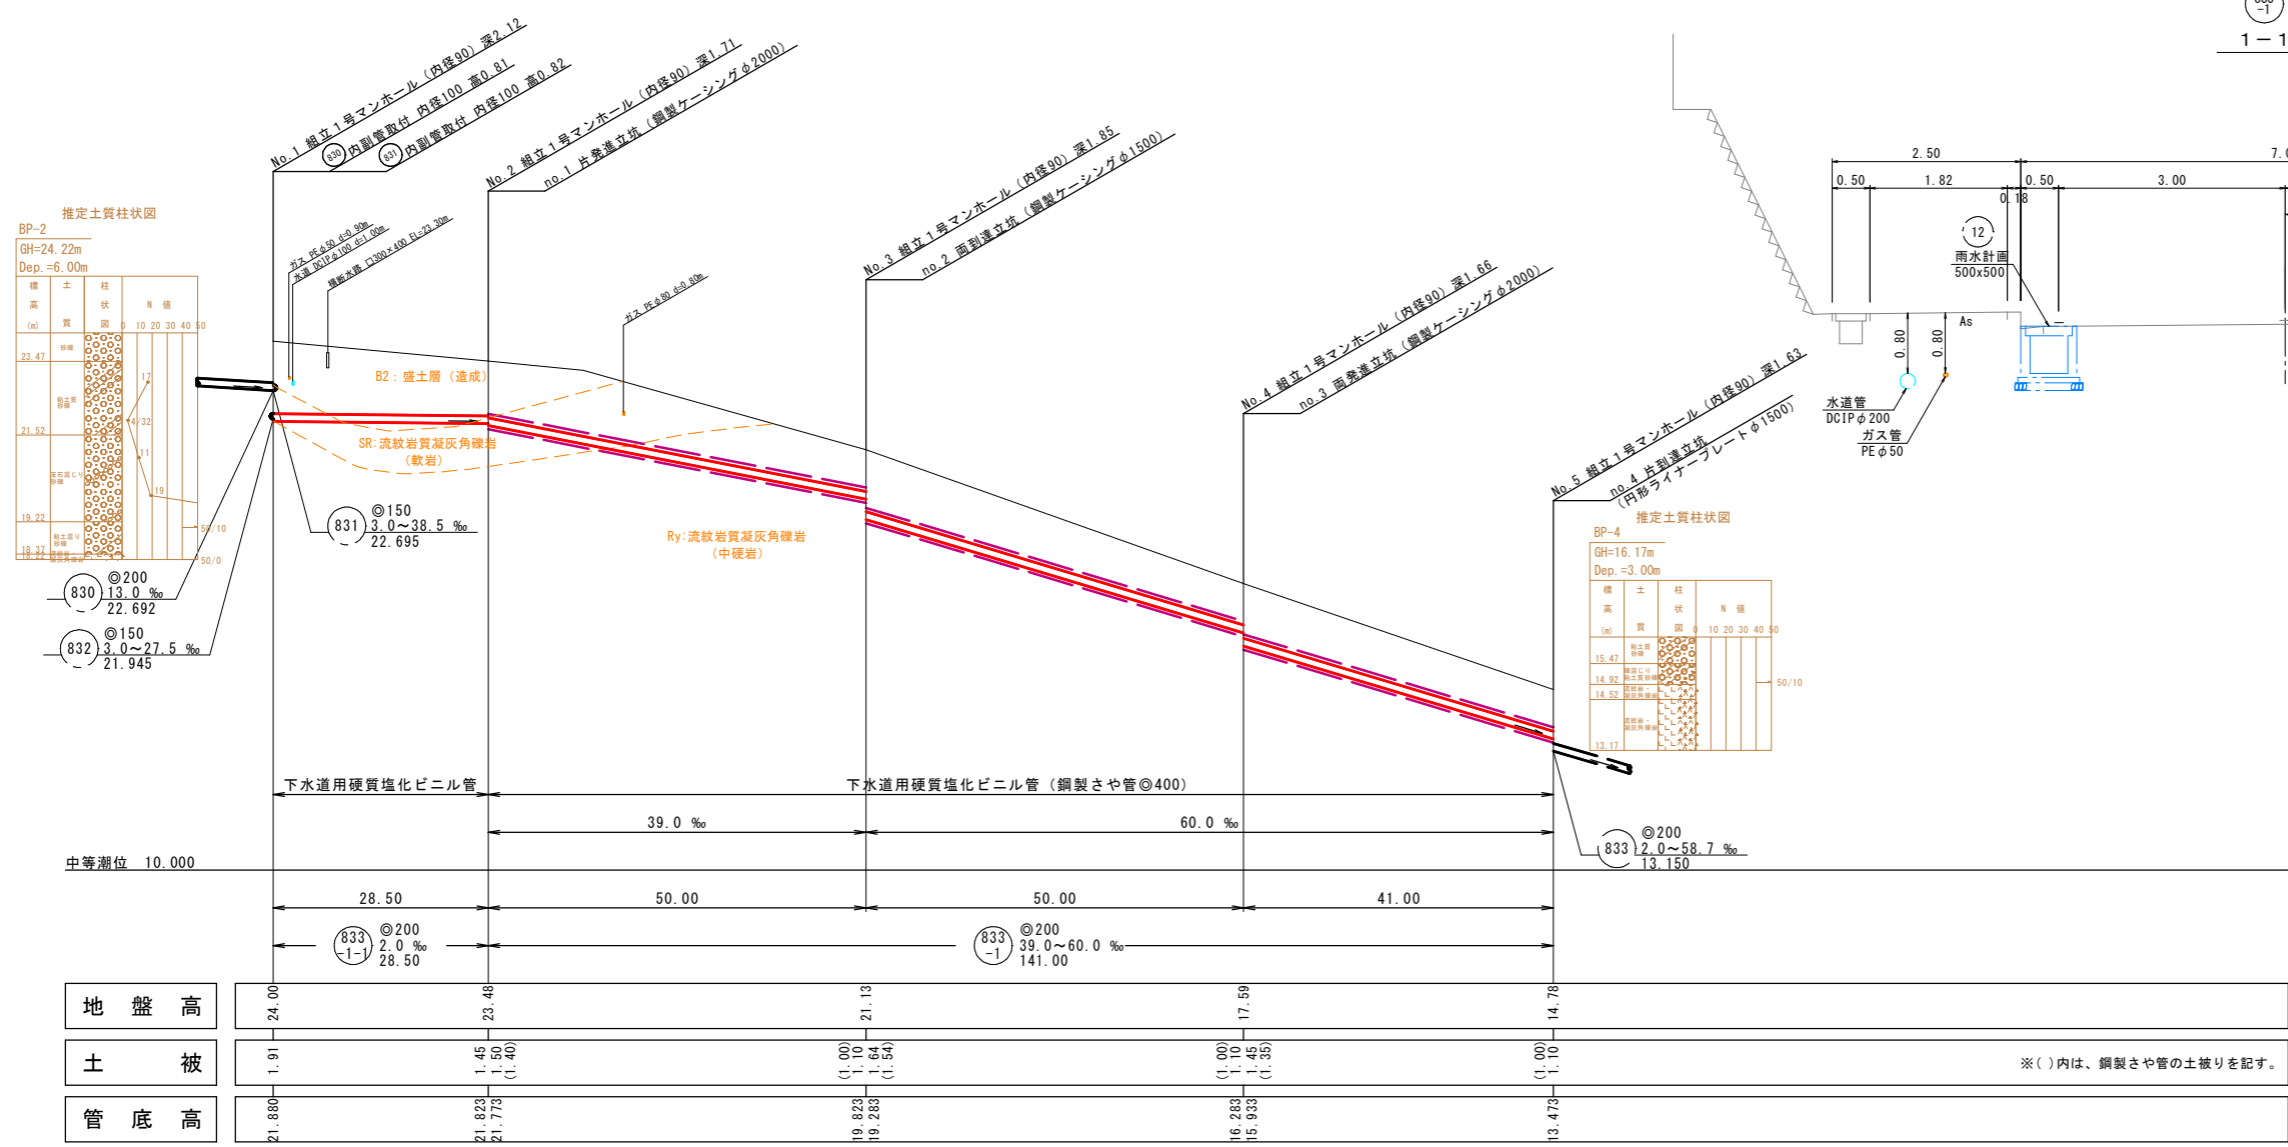

横断面図 縮尺 1:50

833
-1-1

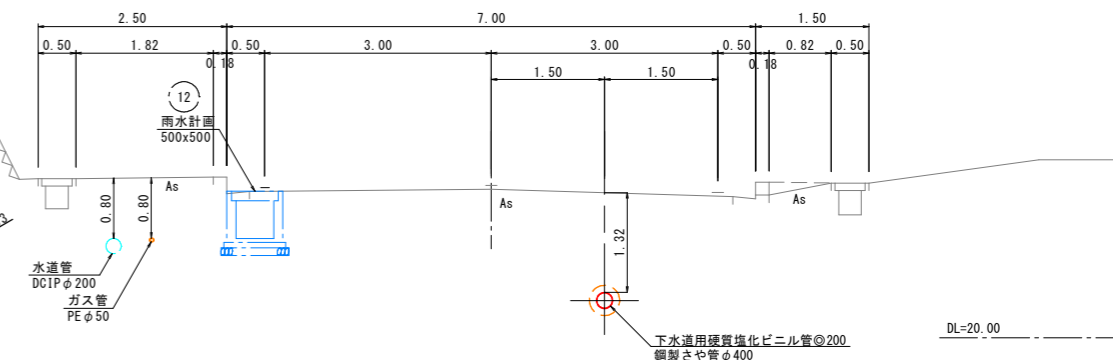

下水道用硬質塩化ビニル管
鋼製さや管φ400

内浜系統 新加茂処理分区


件名	宗像枝線その5工事		
図名	系統図・線路詳細図・横断面図		
縮尺	図示	図番	1/2
調査年月日	令和 年 月 日		
設計者氏名			
米子市下水道部			

注：無標高については「」下水道工事仕様書「」による。
注：汚水線については「」下水道工事仕様書「」による。
深さハ○センチメートルを標準とする。

※()内は、鋼製さや管の土被りを記す。

組立1号マンホール標準構造図

縮尺 1:20

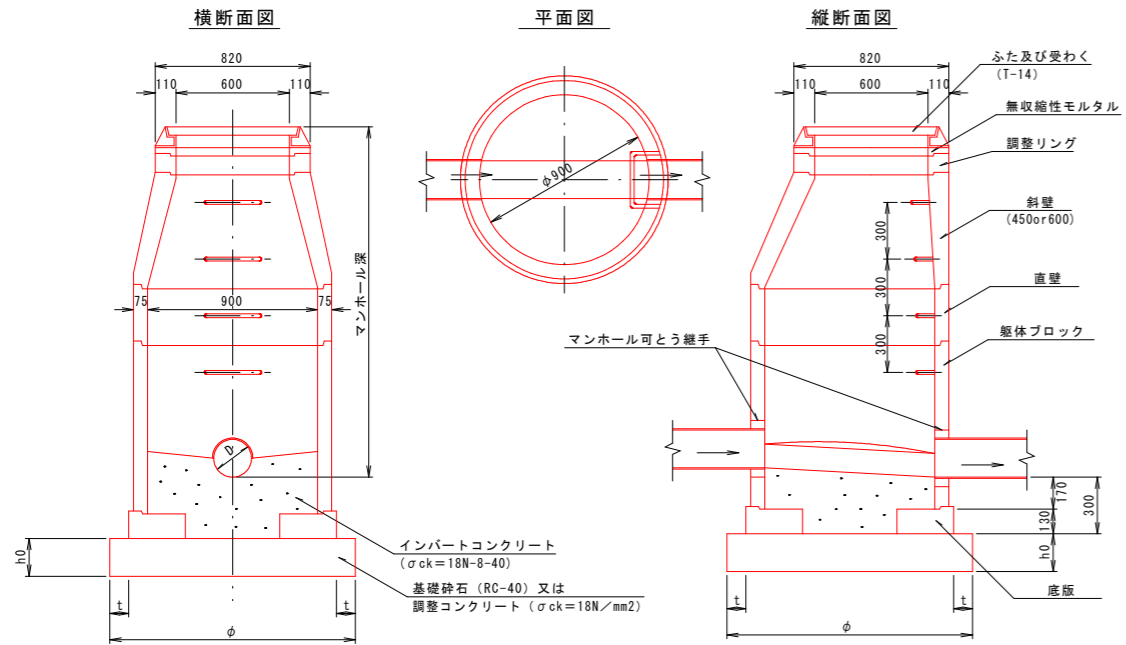


寸法表

人孔番号	調整コンクリート				人孔番号	基礎砕石 (標準)		
	NO. 2	NO. 3	NO. 4	NO. 5		No. 1		
h0	315	115	315	—	h0	200		
t	—	—	—	—	t	100		
φ	1100	1100	1100	—	φ	1300		


掘削標準断面図

縮尺 1:20

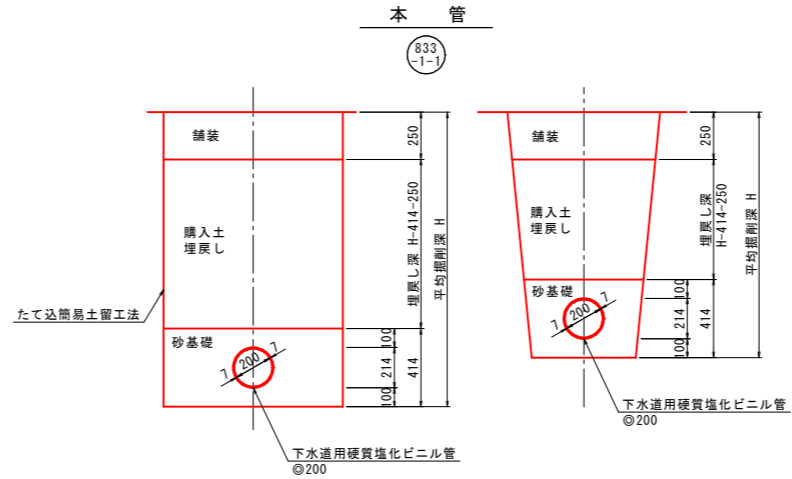


取付管標準断面図

縮尺 1:50

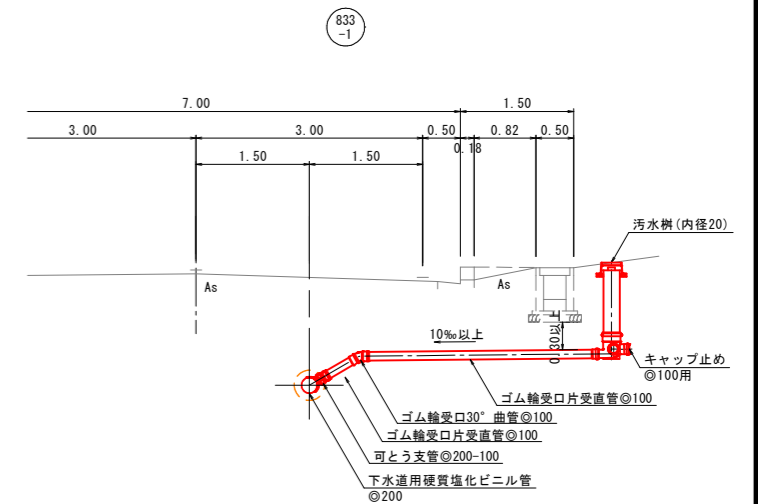

汚水樹 (内径20cm) 標準構造図


縮尺 1:20

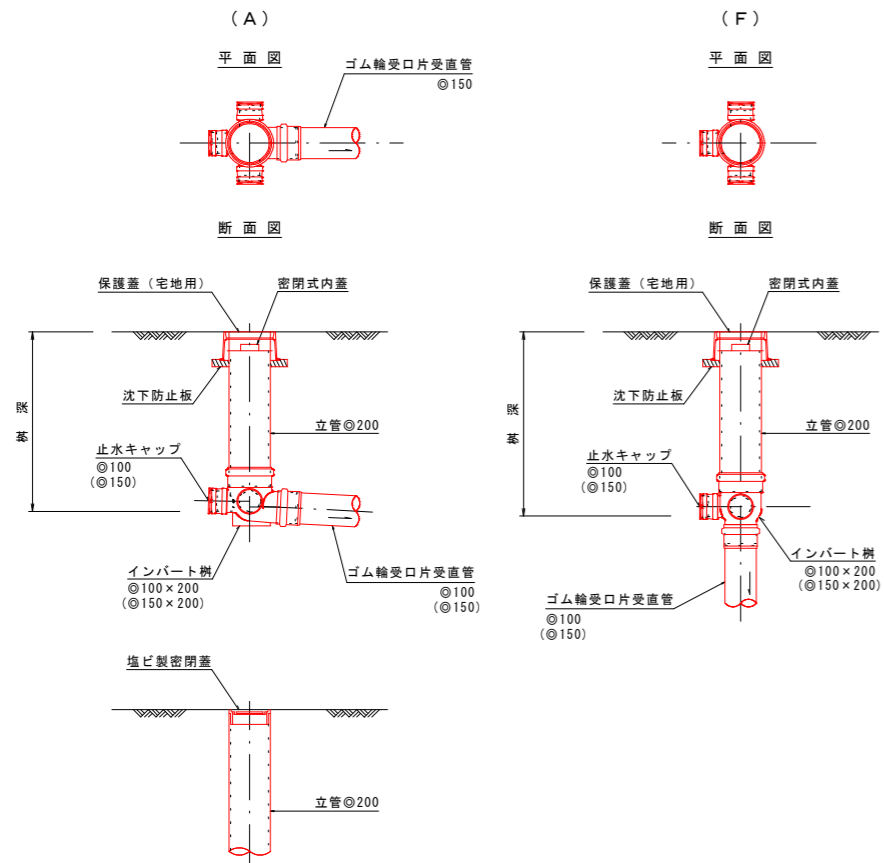

舗装復旧断面図

縮尺 1:10

市道宗像団地1号線


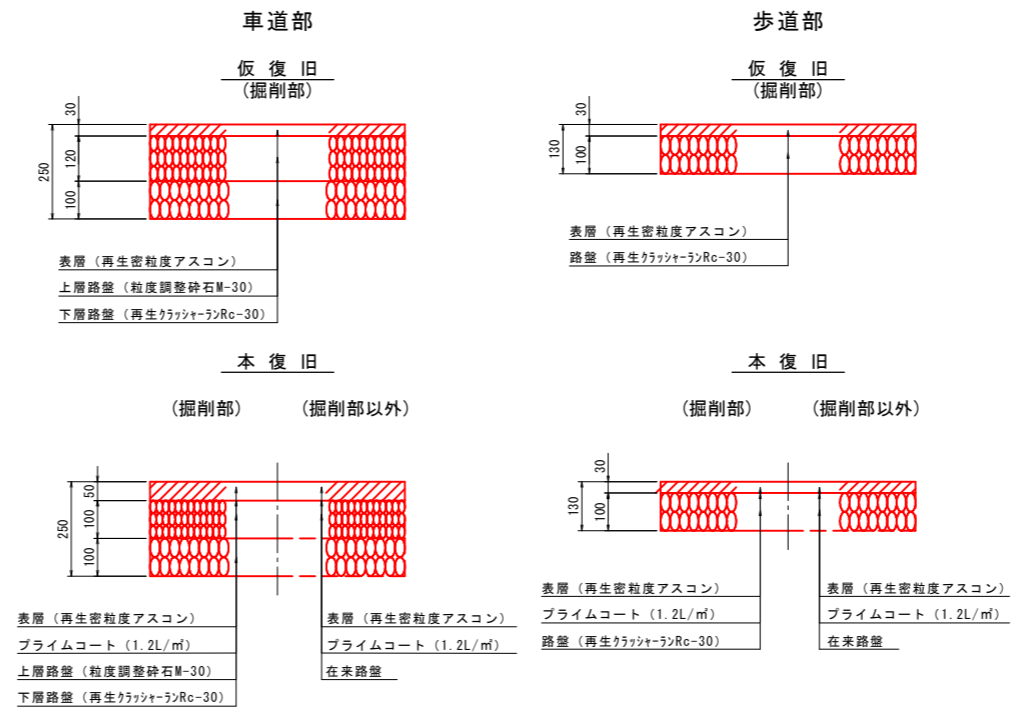


内浜系統 新加茂処理分区	
件名	宗像枝線その5工事
図名	標準構造図(1)
縮尺	図示 図番 2/2
調査年月日	令和 年 月 日
設計者氏名	
米子市下水道部	





注: 掘削標準断面図は「下水道工事標準仕様書」による。

no.1 片発進立坑 (円形ライナープレートφ2000)





no.2 両到達立坑 (円形ライナープレートφ1500)

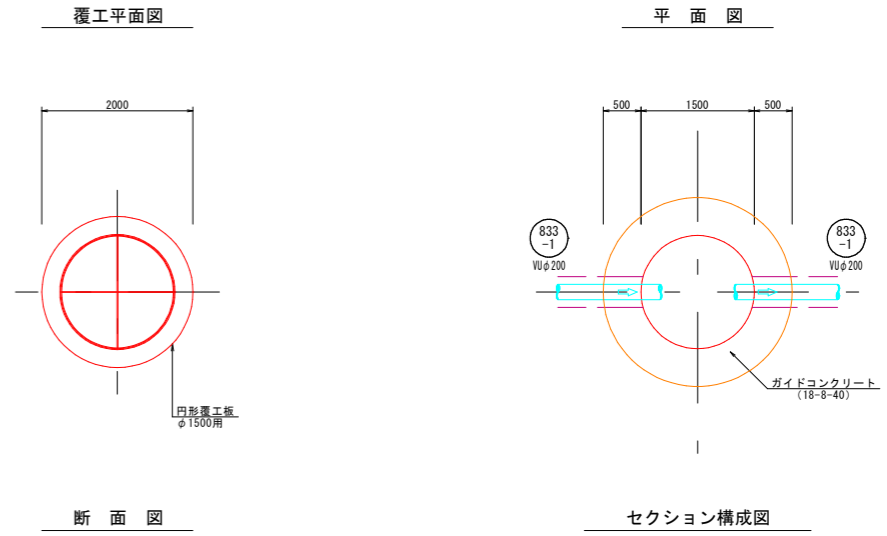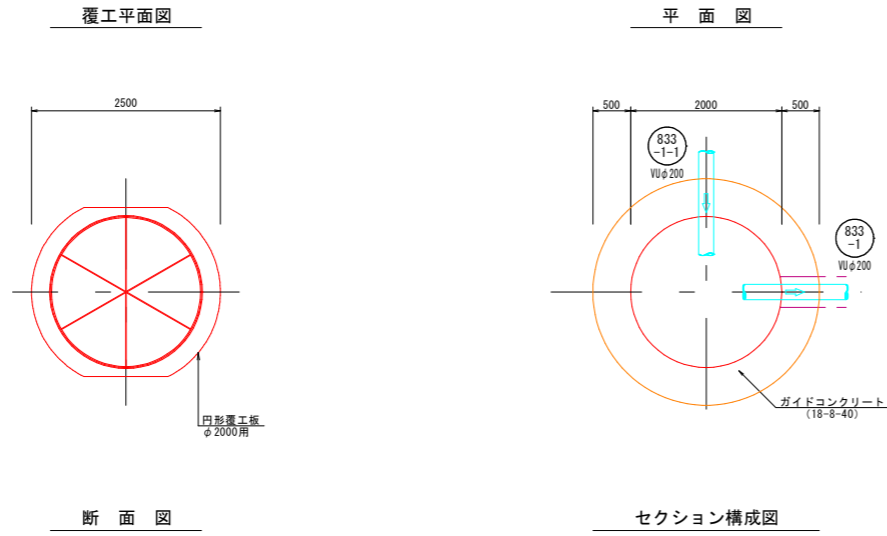

推定土質柱状図

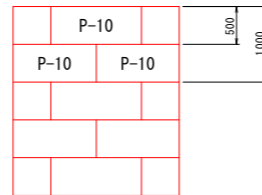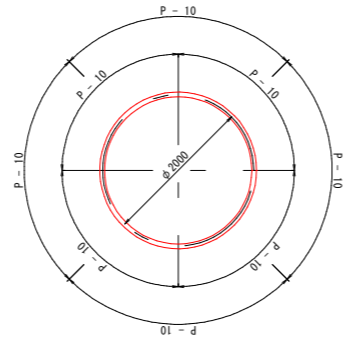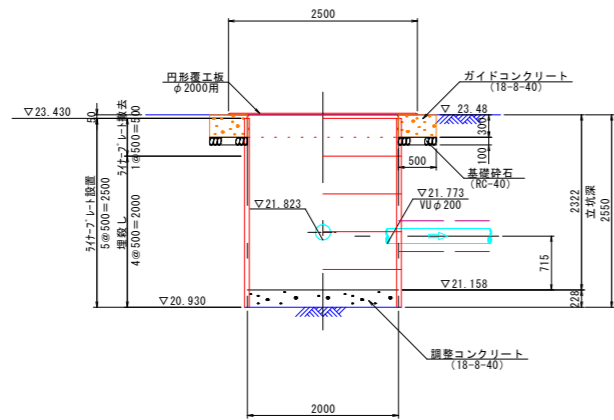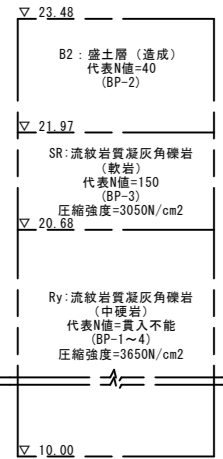

推定土質柱状図

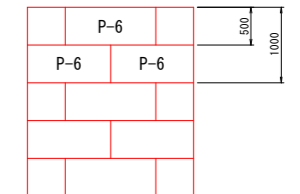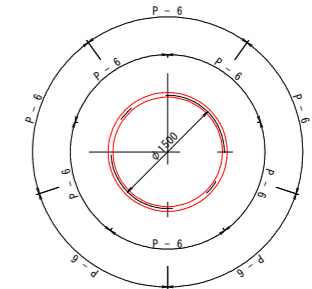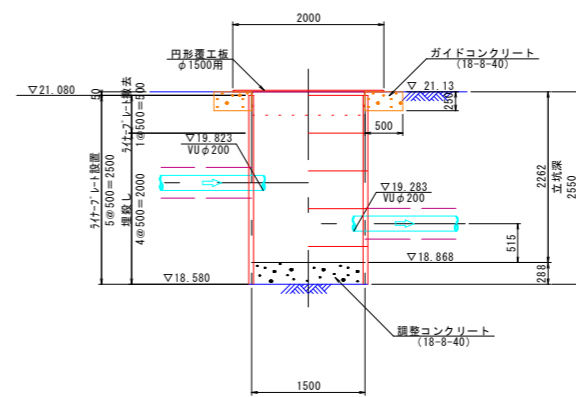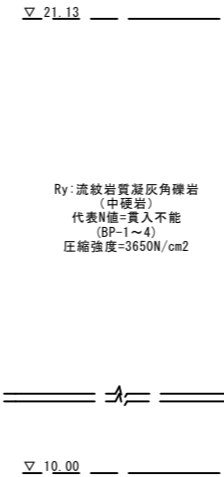

(参考図)

内浜系統 新加茂処理分區


件名	宗像枝線その5工事		
図名	no.1・no.2 立坑仮設図		
縮尺	1:50	図番	1/2
調査年月日	令和 年 月 日		
設計者氏名			
米子市下水道部			

調査仕様書「内浜系統新加茂処理分區」宗像枝線その5工事

no. 3 両発進立坑 (円形ライナープレートφ2000)


no. 4 片到達立坑 (円形ライナープレートφ1500)

覆工平面図

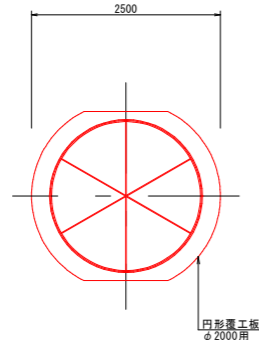


断面図

平面図

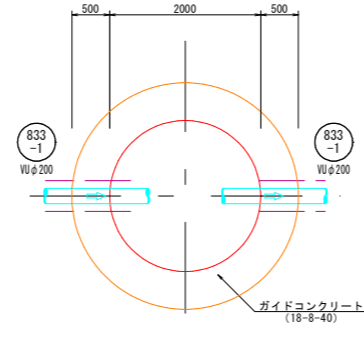


セクション構成図

覆工平面図

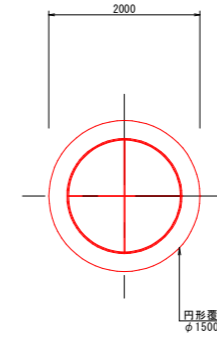





断面図

平面図




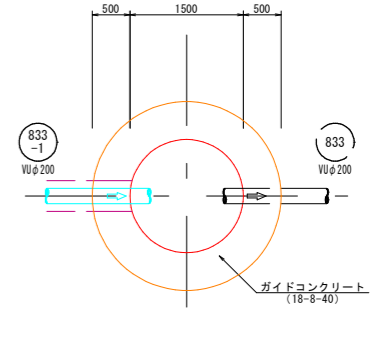


セクション構成図

推定土質柱状図

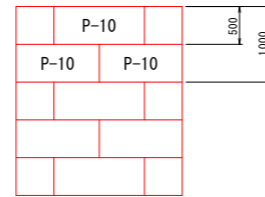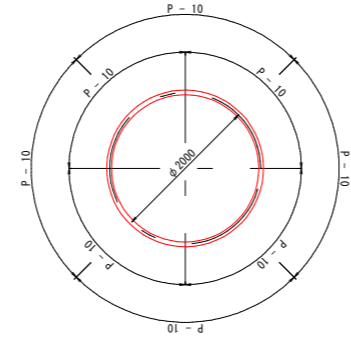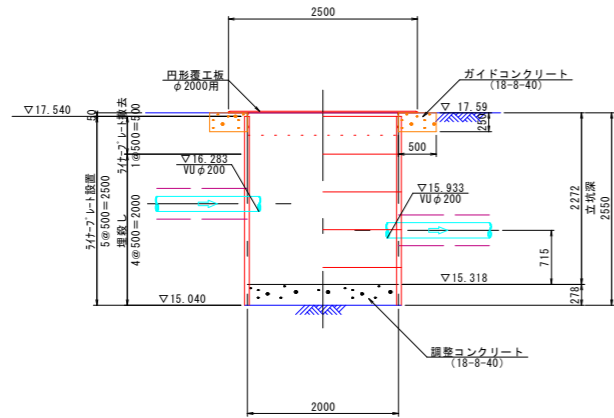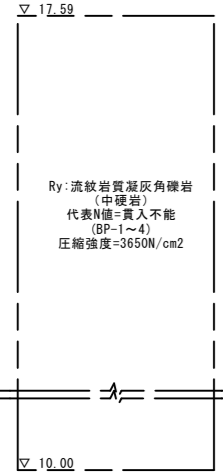

推定土質柱状図

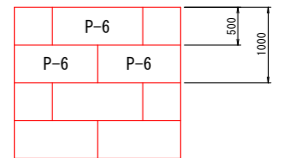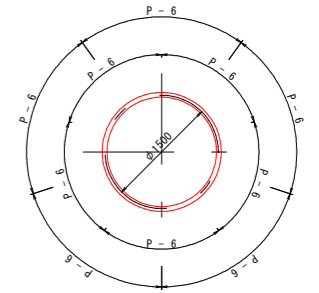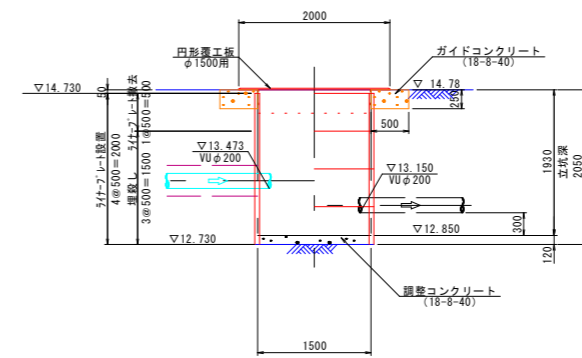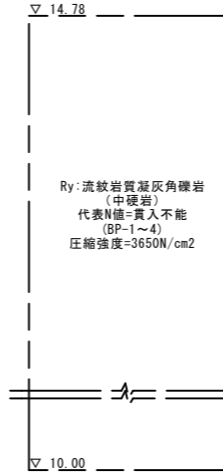

(参考図)

内浜系統 新加茂処理分区

件名	宗像枝線その5工事		
図名	no. 3・no. 4 立坑仮設図		
縮尺	1:50	図番	2/2
調査年月日	令和 年 月 日		
設計者氏名			
米子市下水道部			

注：本図は「宗像枝線その5工事」の「立坑仮設図」の一部として作成されたものである。