

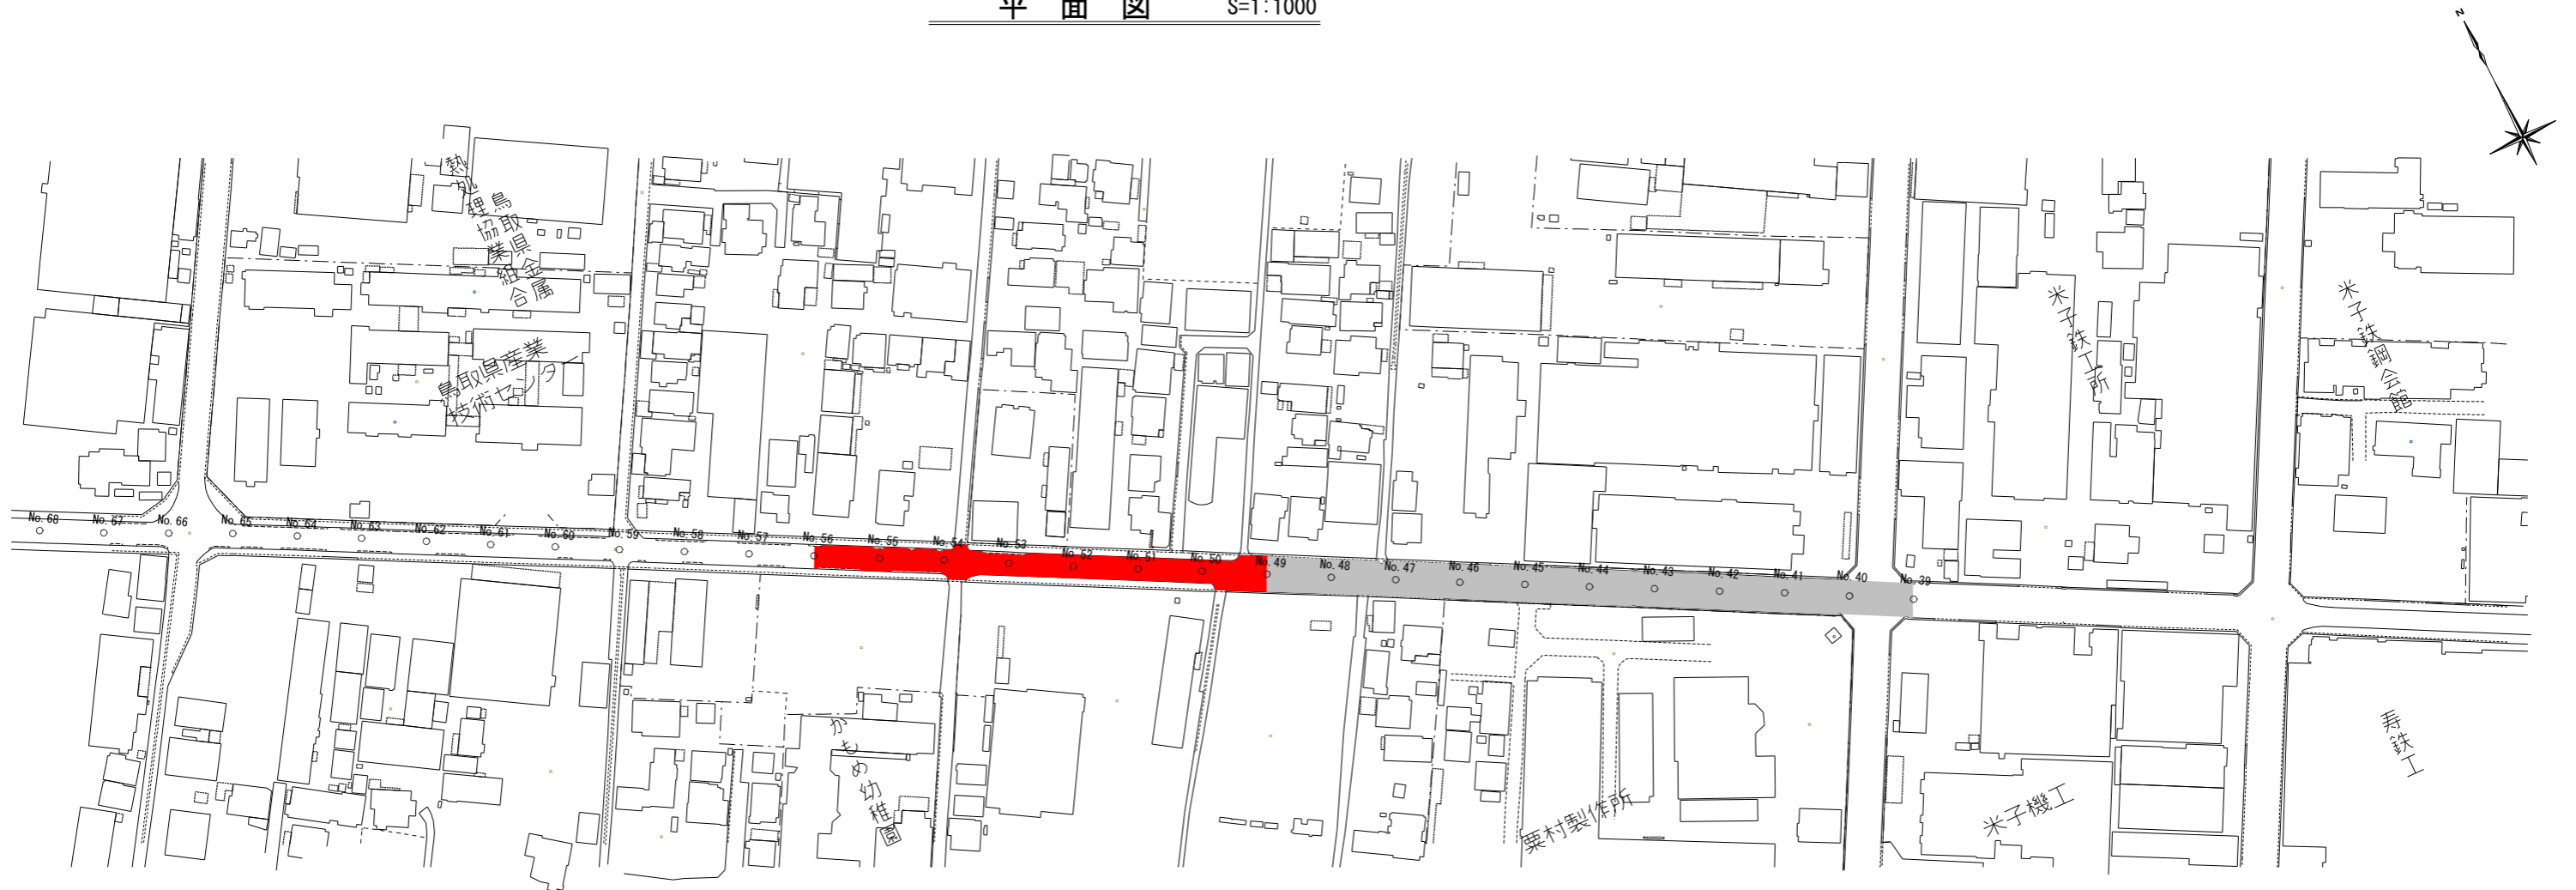


平面図 S=1:1000

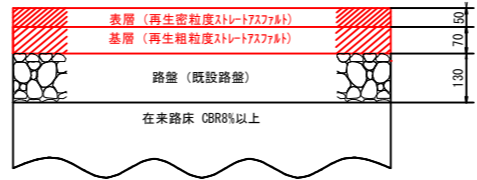

標準断面図 S=1:50

舗装構成 S=1:10

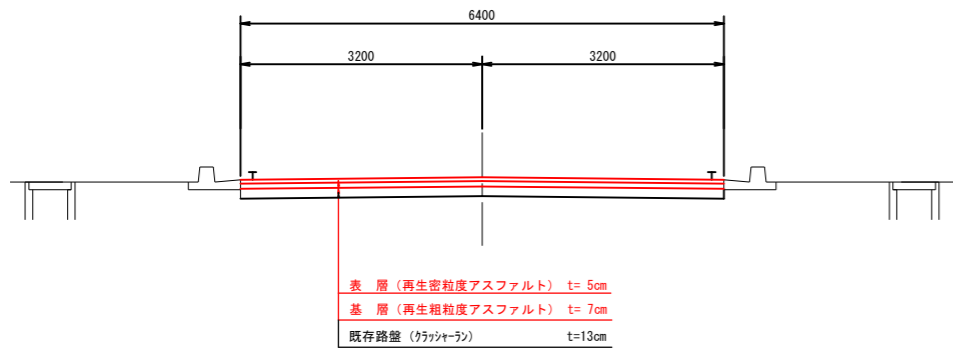

車道舗装計画

計画交通量		100以上250未満 (N4信頼性90%)		
設計 C B R		8 %		
種別	種類	厚さ	等値換算係数	T A
表層	再生密粒度ストレートアスファルト	5	1.00	5.00
基層	再生粗粒度ストレートアスファルト	7	1.00	7.00
既設路盤	クラッシュラン (既設路盤)	13	0.20	2.60
合計		25		14.60
目標値		(cm)		14.00
判定				o k

図面番号	第 1 枚内 1 号
図面名称	市道弓ヶ浜新開線舗装改良工事 (その2) 平面図・標準断面図
縮尺	図示
製図年月日	
承認年月日	
米子市都市整備部道路整備課	