


平面図

S=1 : 2500




標準断面図

S=1 : 20

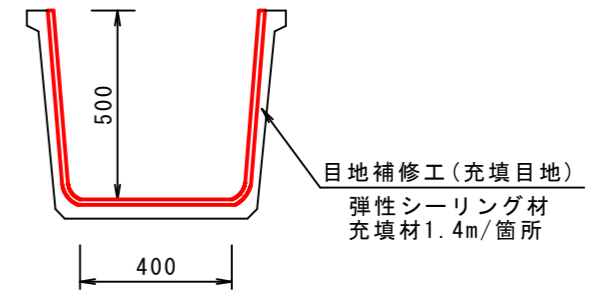

概要図(上から見た図)

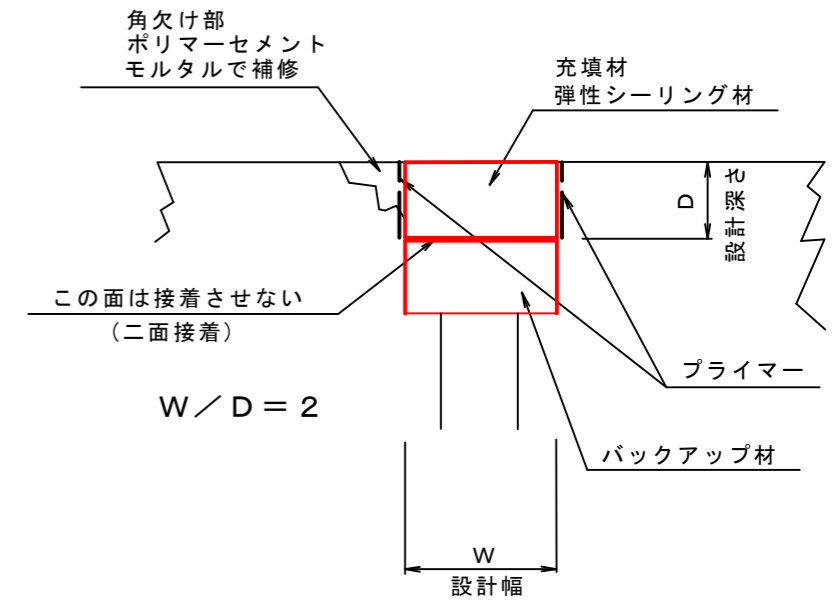

工事名	諏訪地区水路補修工事		
施行位置	米子市 諏訪地内	施行年度	令和5年度
図面の名称	平面図、標準断面図		
縮尺	図示		
図面番号	1 / 1		
米子市経済部農林水産振興局農林課			