

第13回 史跡米子城跡整備検討委員会

期日：令和5年9月26日（火）午後1時30分～ 4時

会場：米子市役所第二庁舎2階第2会議室

1 開会

2 委員長・副委員長選任

3 議事

（1）石垣修理について【資料1】

（2）三の丸便益施設（ガイダンス部分）について【資料2】

4 報告

（1）令和5年度整備について【資料3】

- ・登城路整備
- ・便益施設建設

（2）樹木伐採について【資料4】

（3）土砂災害対応について【資料5】

（4）令和5年度米子城・魅せる！プロジェクト事業について【資料6】

5 その他

史跡米子城跡整備検討委員会 委員一覧

令和5年9月26日現在


○委員（15名）

【任期：令和5年4月1日～令和7年3月31日】


氏名	所属・役職等	備考
石倉 深次郎	米子市観光協会事務局長	観光振興
植田 和年	久米町自治会長、就将公民館長	まちづくり
小椋 弘佳	米子工業高等専門学校総合工学科准教授	都市計画
金澤 雄記	広島工業大学工学部建築工学科准教授	建築史
神谷 要	米子水鳥公園ネイチャーセンター館長	動物学
川越 博行	米子観光まちづくり公社理事長	まちづくり
高田 健一	鳥取大学地域学部教授	考古学
田中 秀明	米子市文化財保護審議会委員	文化財全般
辻谷 由美	米子市女性人材バンク、車尾公民館運営委員長	まちづくり
中井 均	滋賀県立大学名誉教授	城郭研究
永松 大	鳥取大学農学部教授	植物学
萩原 さちこ	城郭ライター、公益財団法人日本城郭協会理事	城郭整備活用
林 貞男	学識経験者	
濱田 駿	米子商工会議所地域振興課	まちづくり
前角 達也	学識経験者	

○助言機関等（オブザーバー）


梅村 大輔	鳥取県地域社会振興部文化財局 とつとり弥生の王国推進課 文化財主事	
-------	--------------------------------------	--

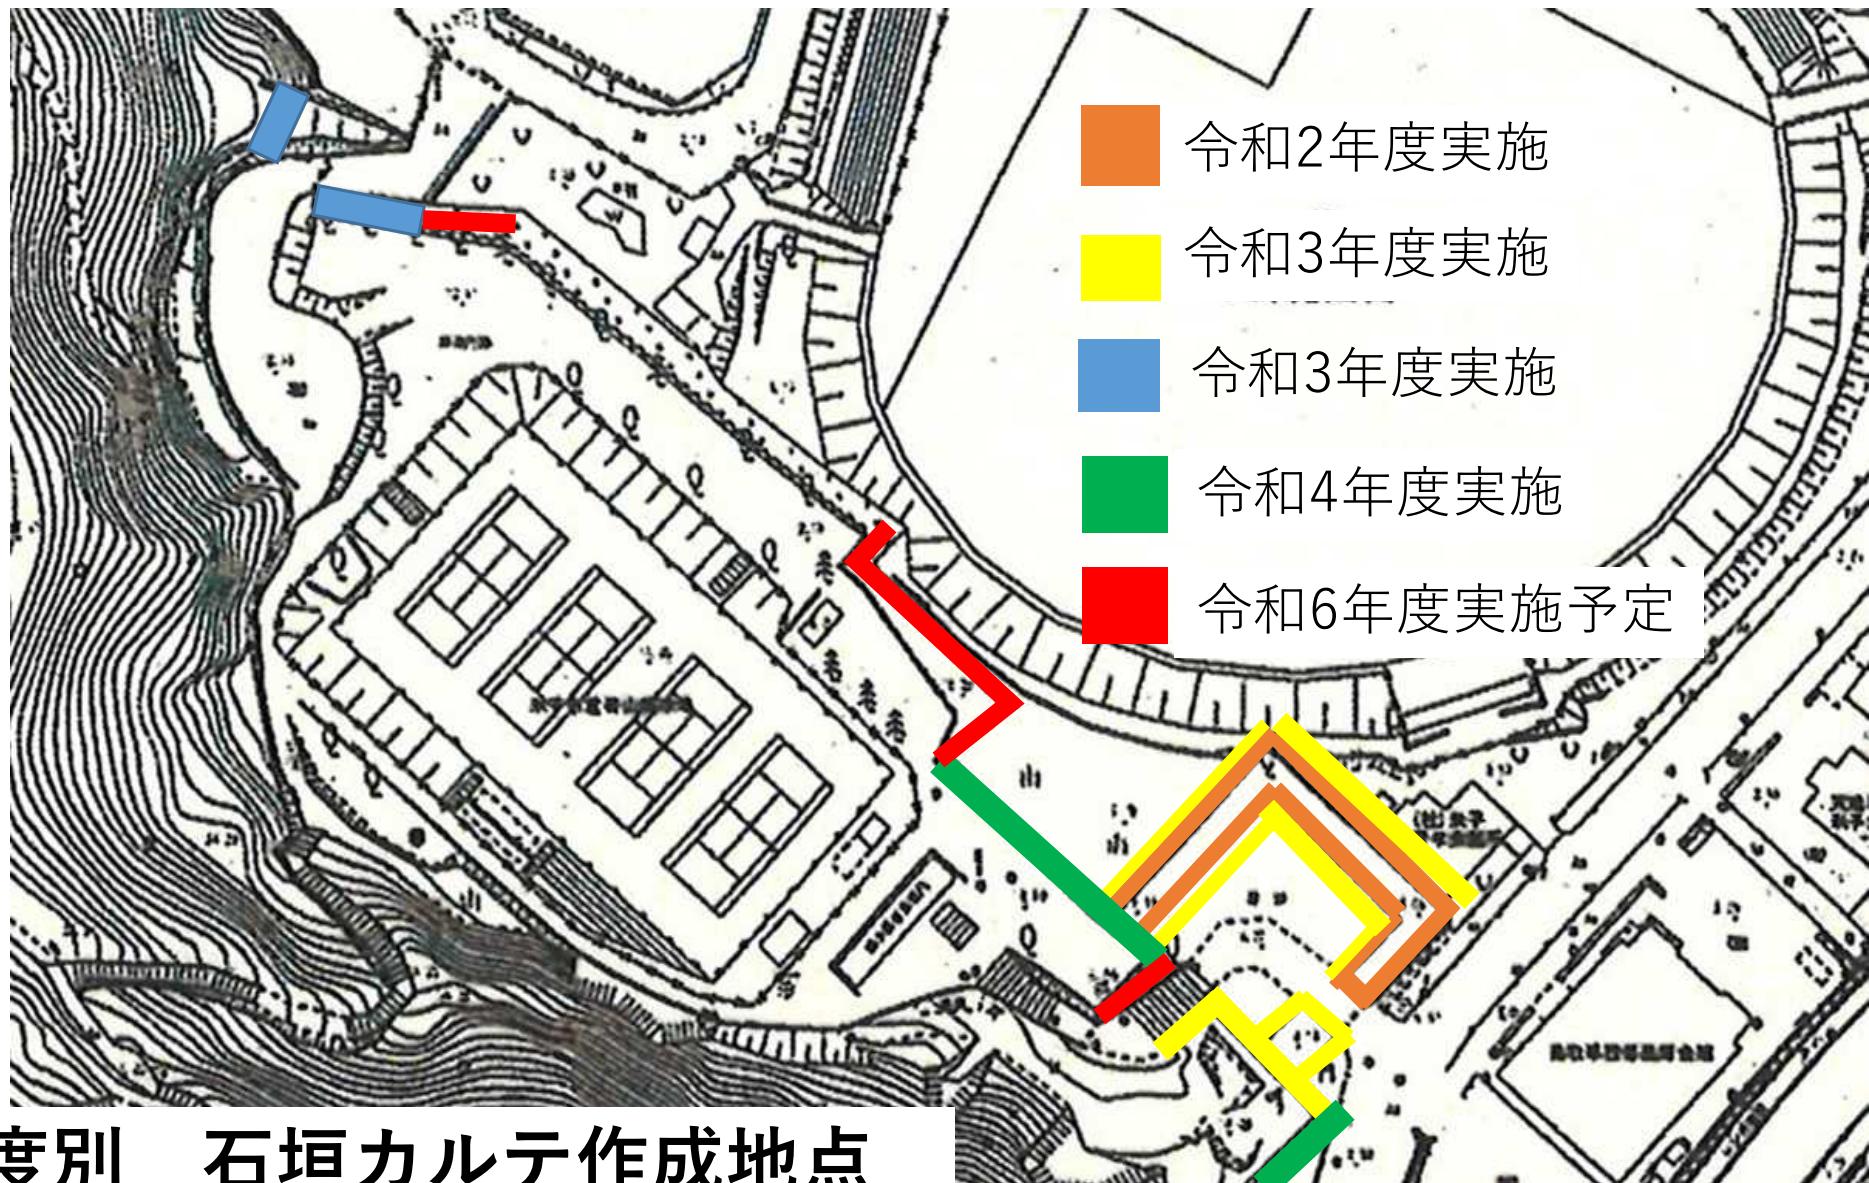

年度別 石垣カルテ作成地点

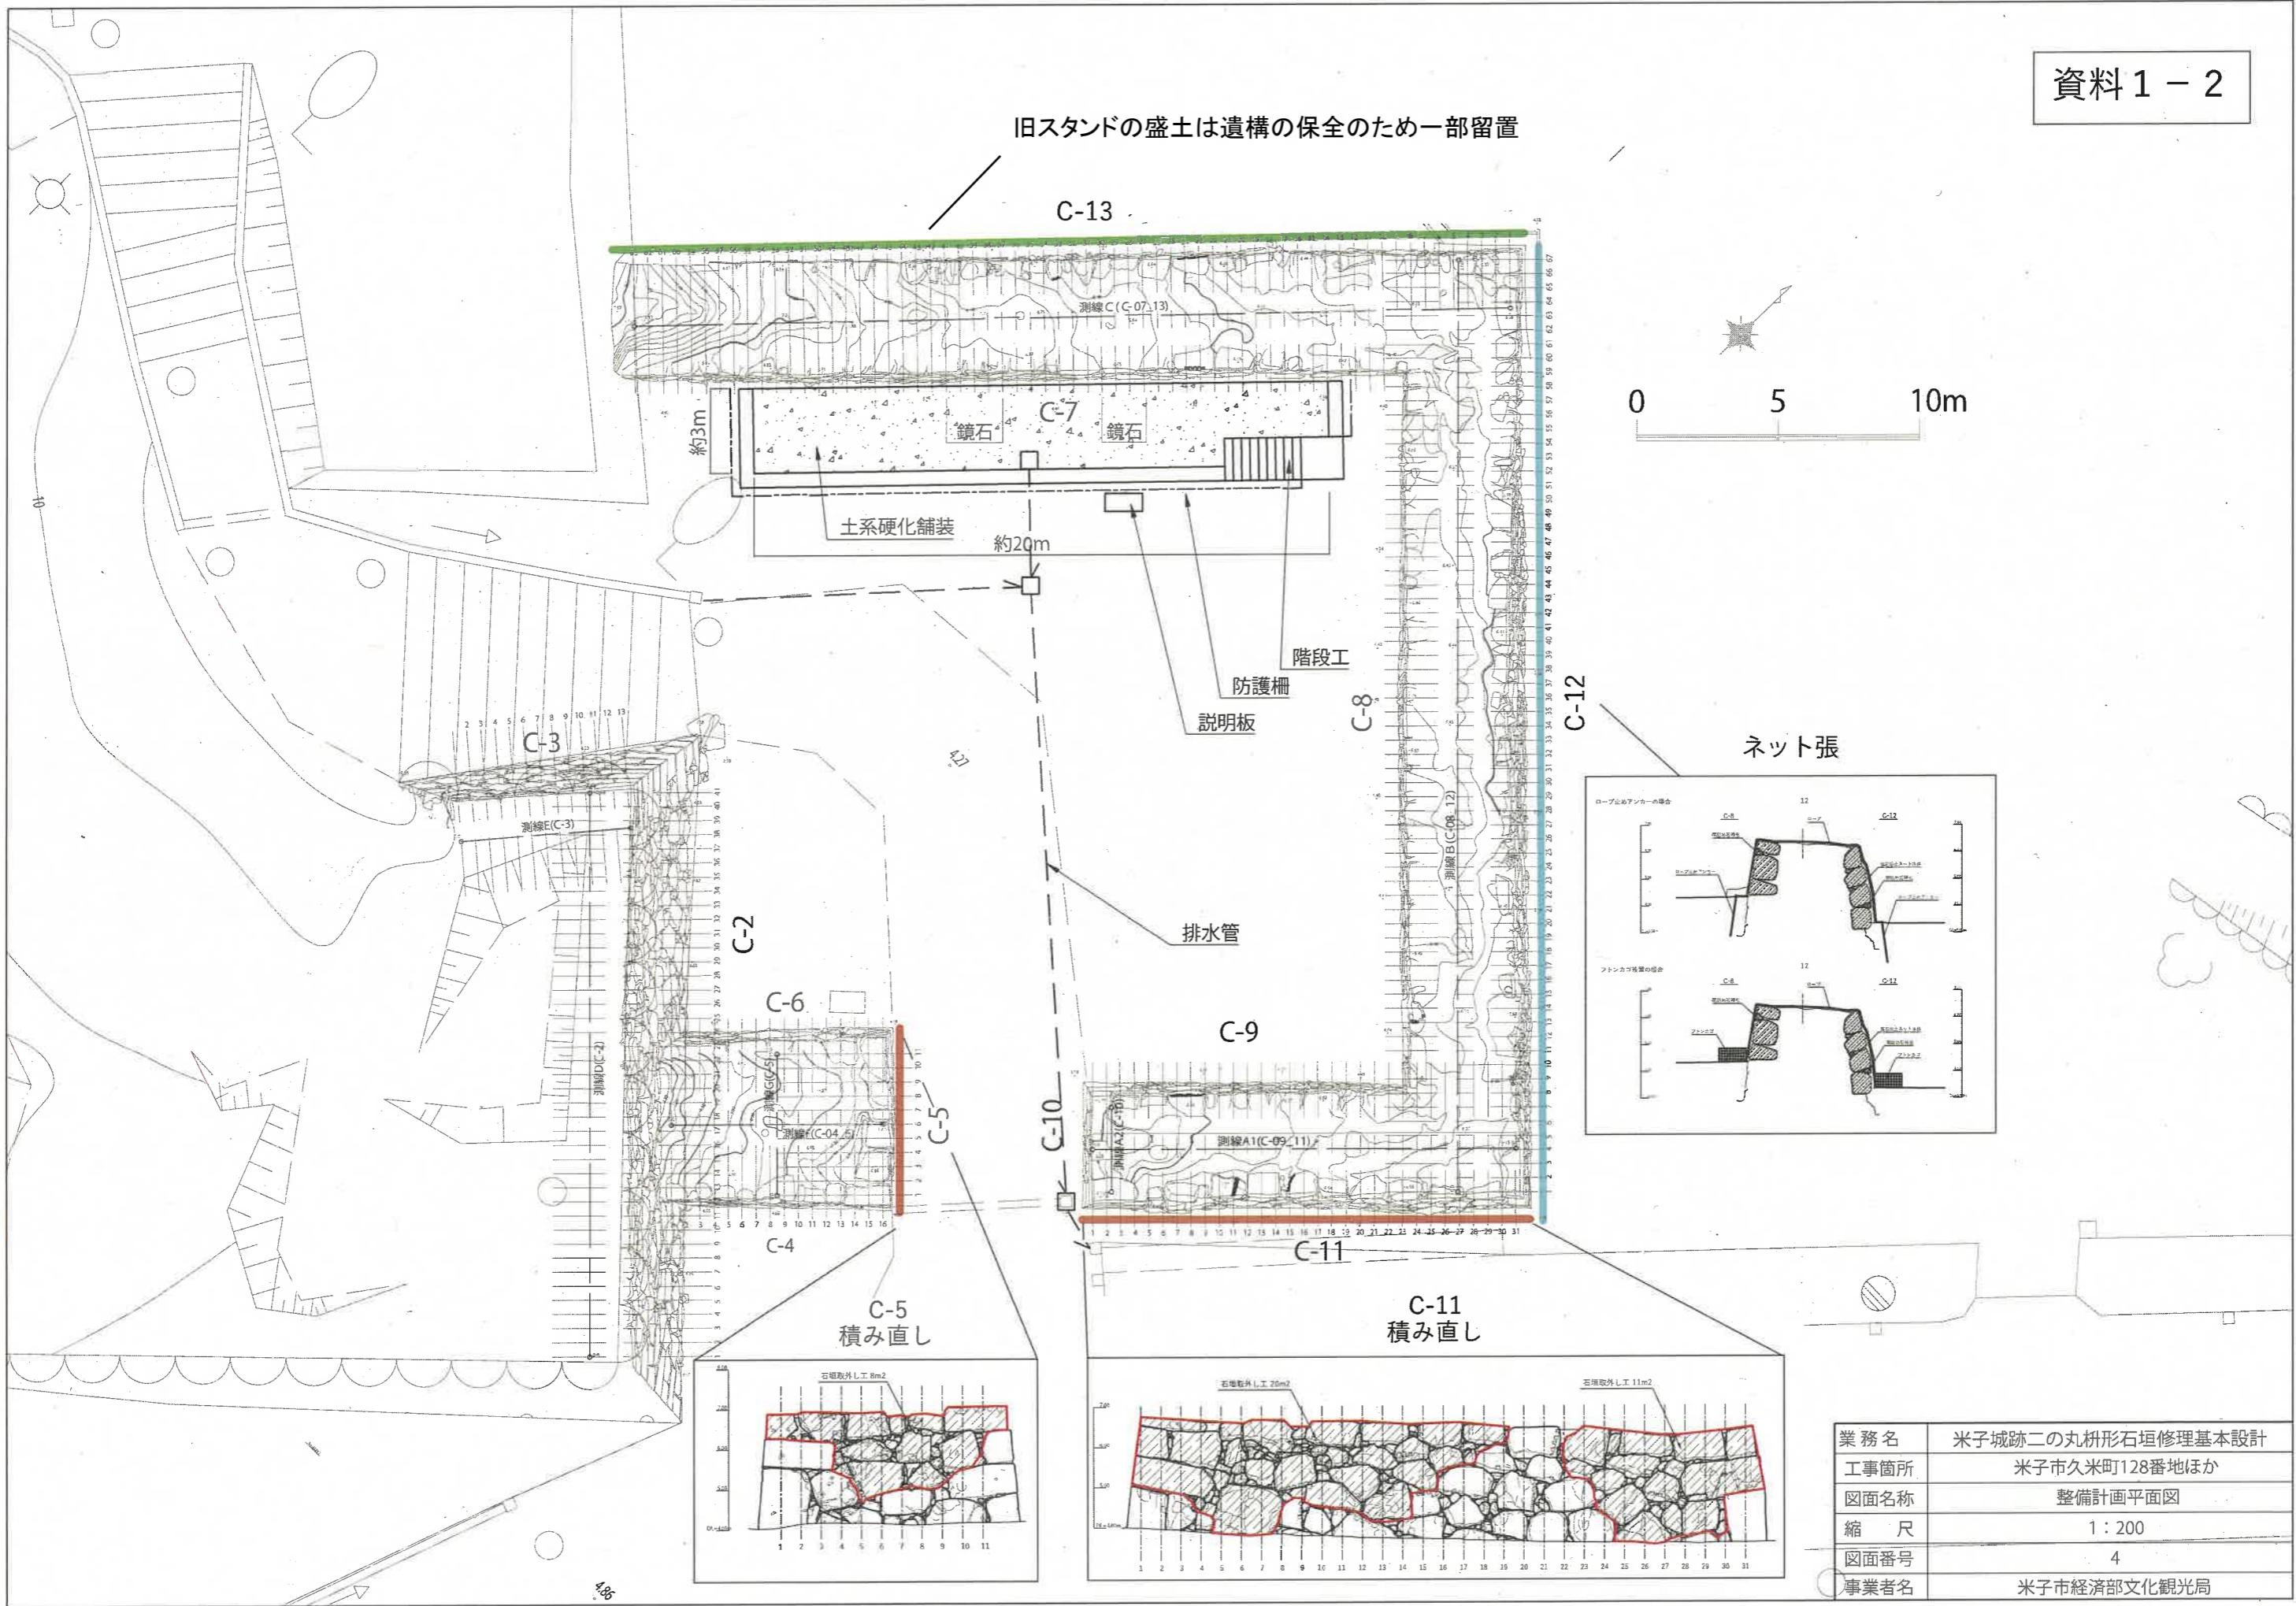


39

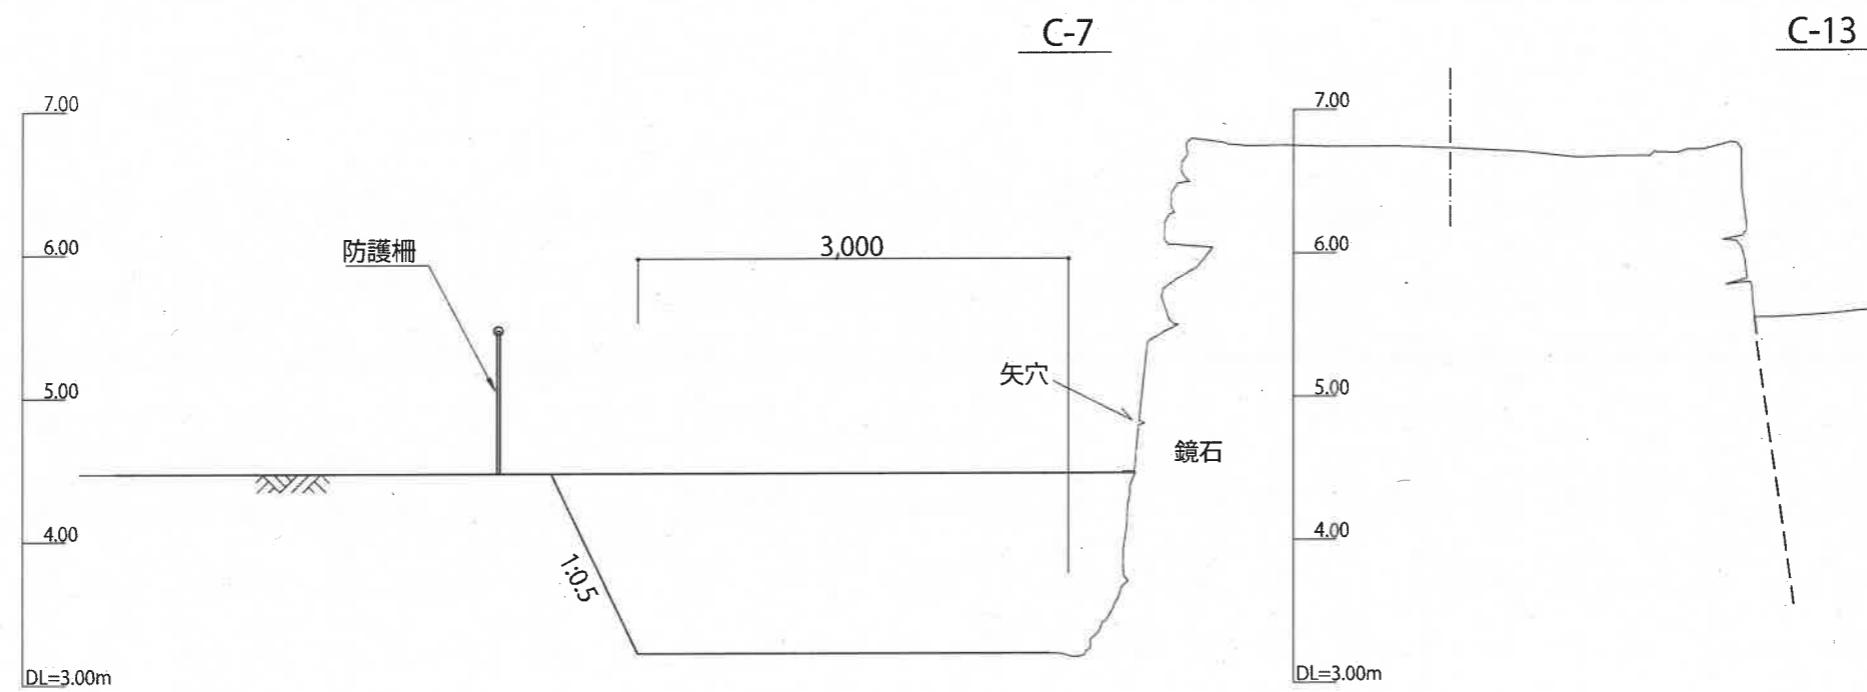


業務名	米子城跡二の丸枡形石垣修理基本設計
工事箇所	米子市久米町128番地ほか
図面名称	石垣露出部標準断面図 (C-7石垣)
縮 尺	1:50
図面番号	14
事業者名	米子市経済部文化観光局

資料 1 - 4

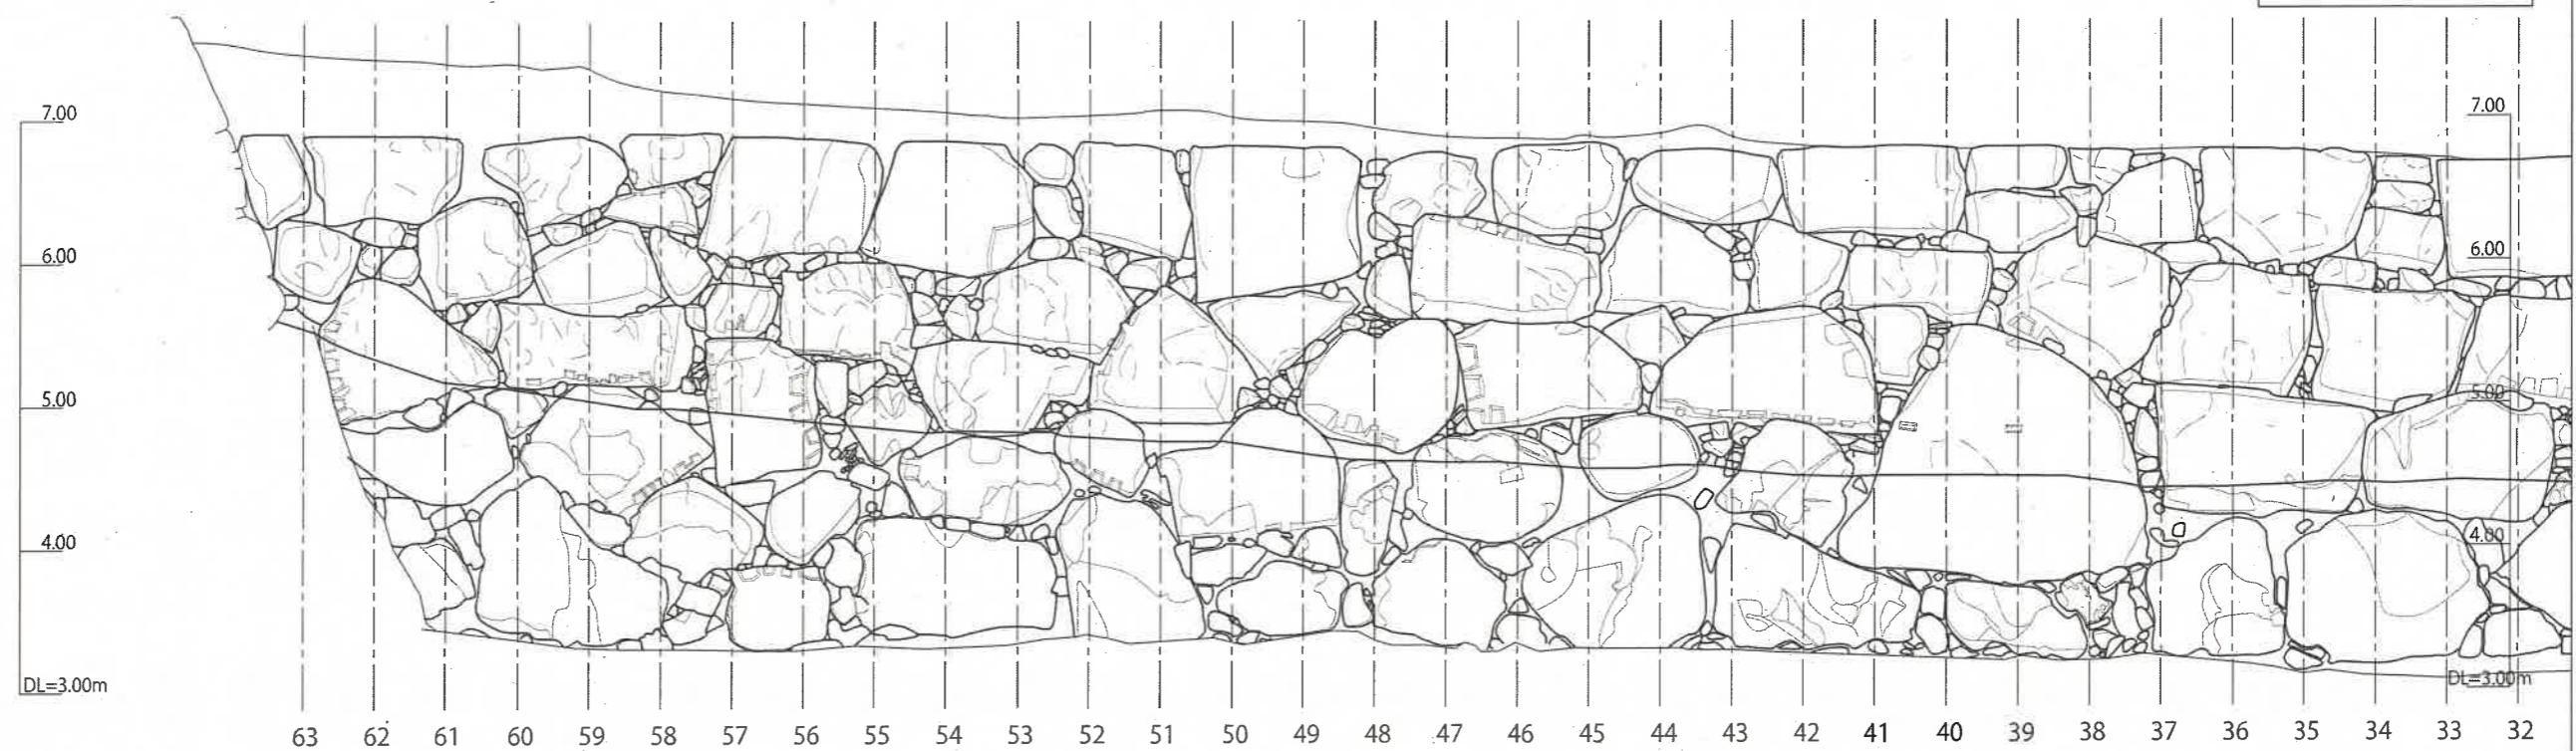


C-7

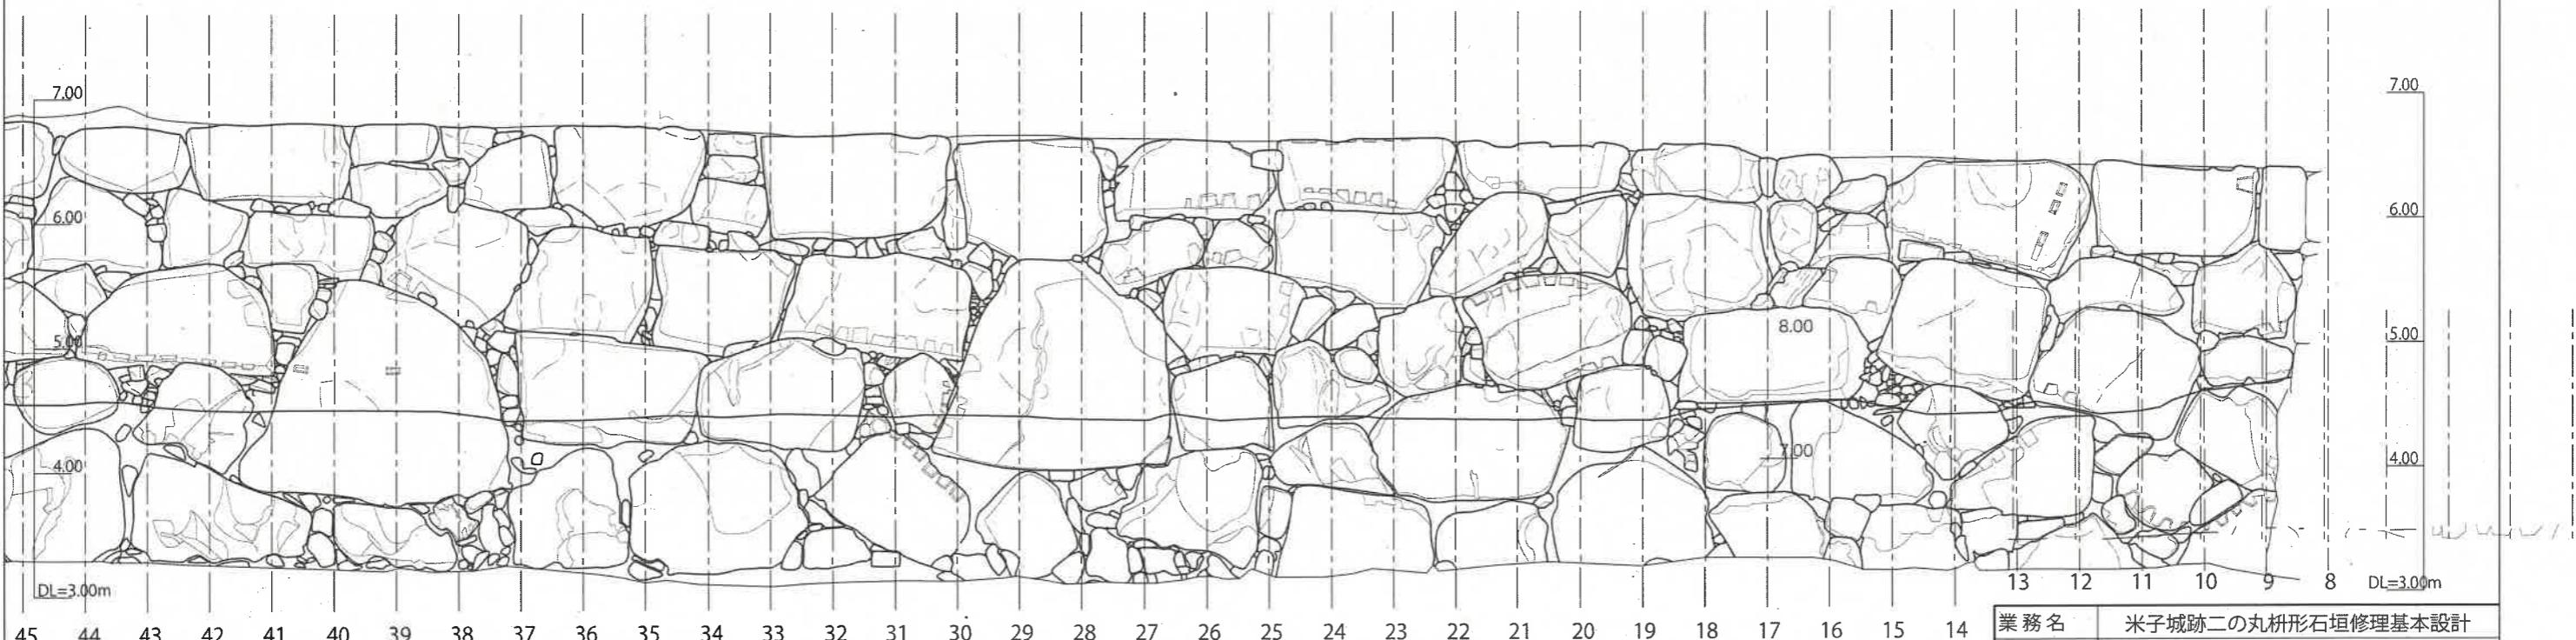


C-7

業務名	米子城跡二の丸枡形石垣修理基本設計
工事箇所	米子市久米町128番地ほか
図面名称	石垣現況立面図-1 (C-7石垣)
縮 尺	1 : 50
図面番号	10
事業者名	米子市経済部文化観光局


資料 1 - 5

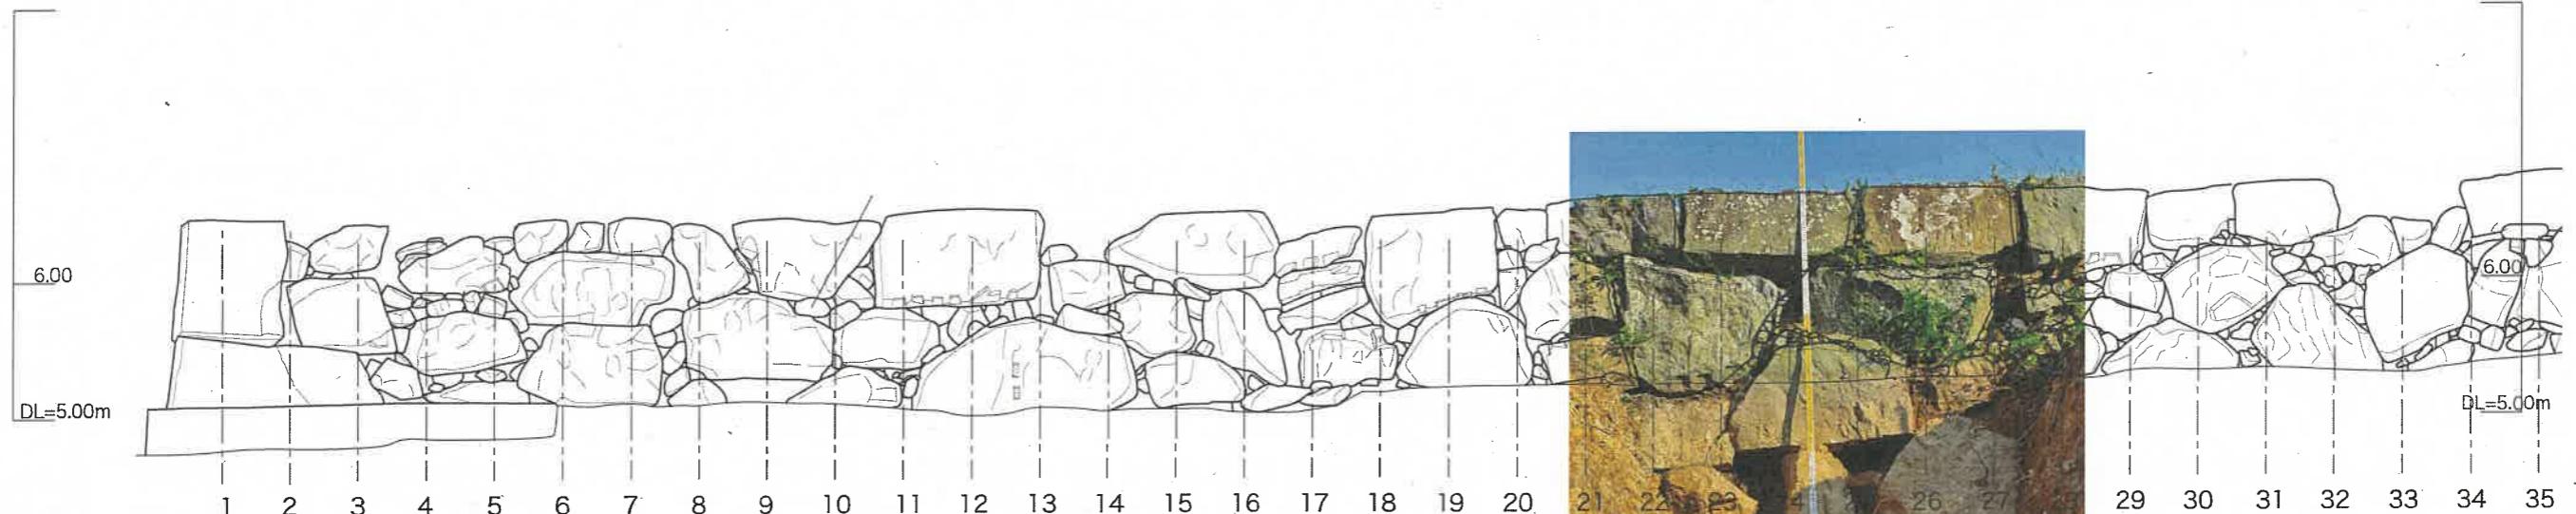


枡形C-13下層トレンチ完掘状況(R4年度調査)

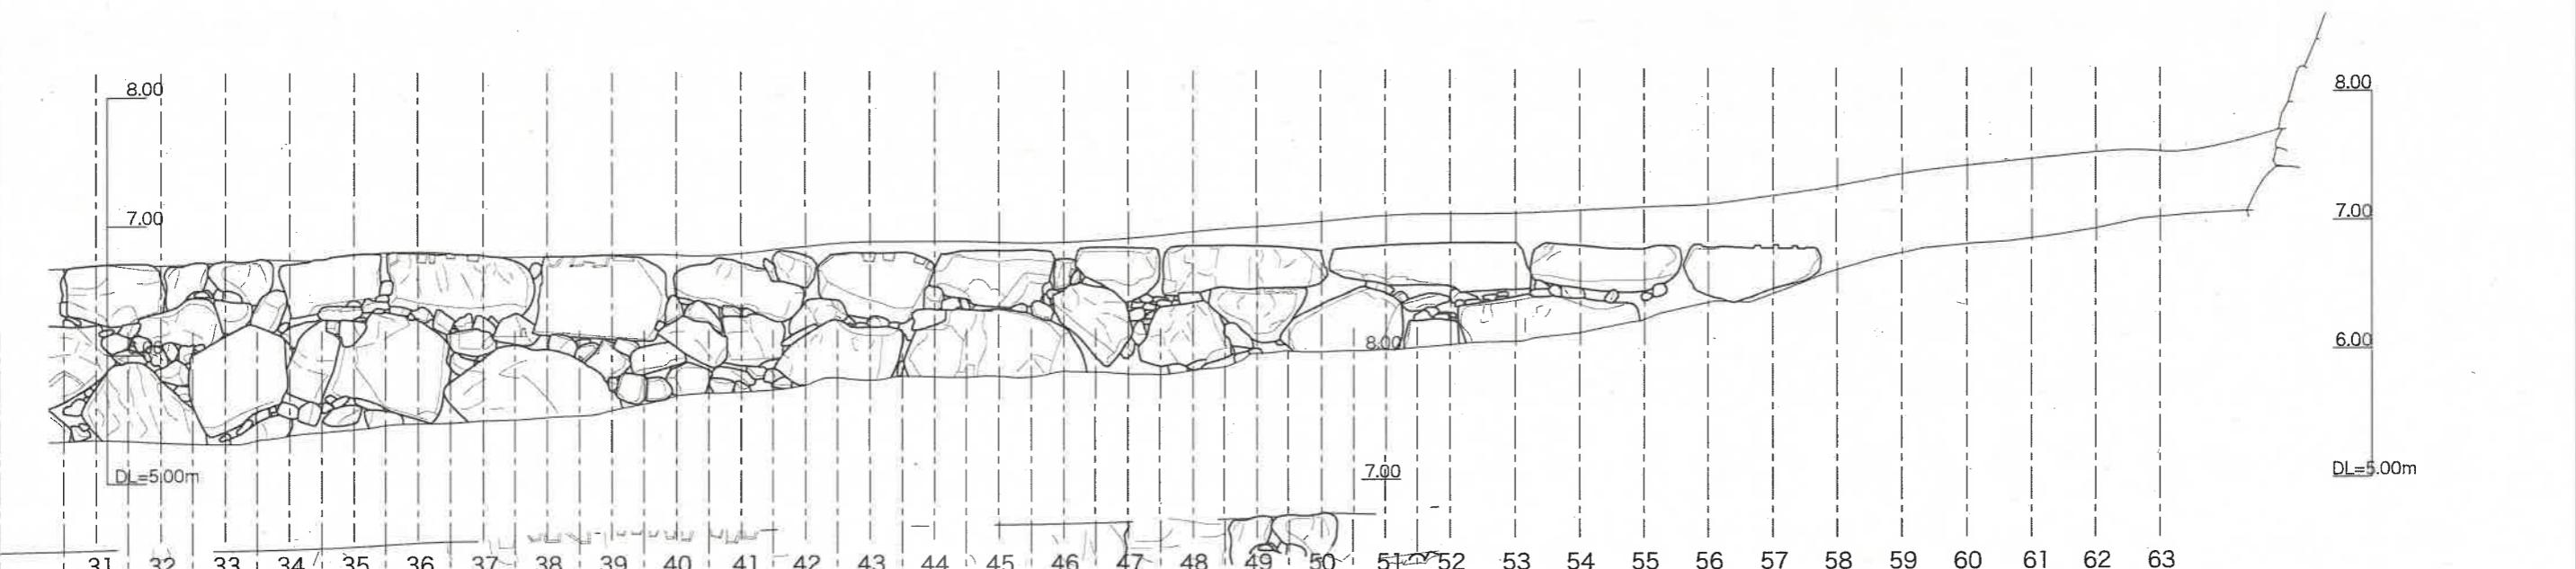


業務名	米子城跡二の丸枡形石垣修理基本設計
工事箇所	米子市久米町128番地ほか
図面名称	石垣現況立面図-2 (C-13石垣)
縮尺	1 : 50
図面番号	11
事業者名	米子市経済部文化観光局

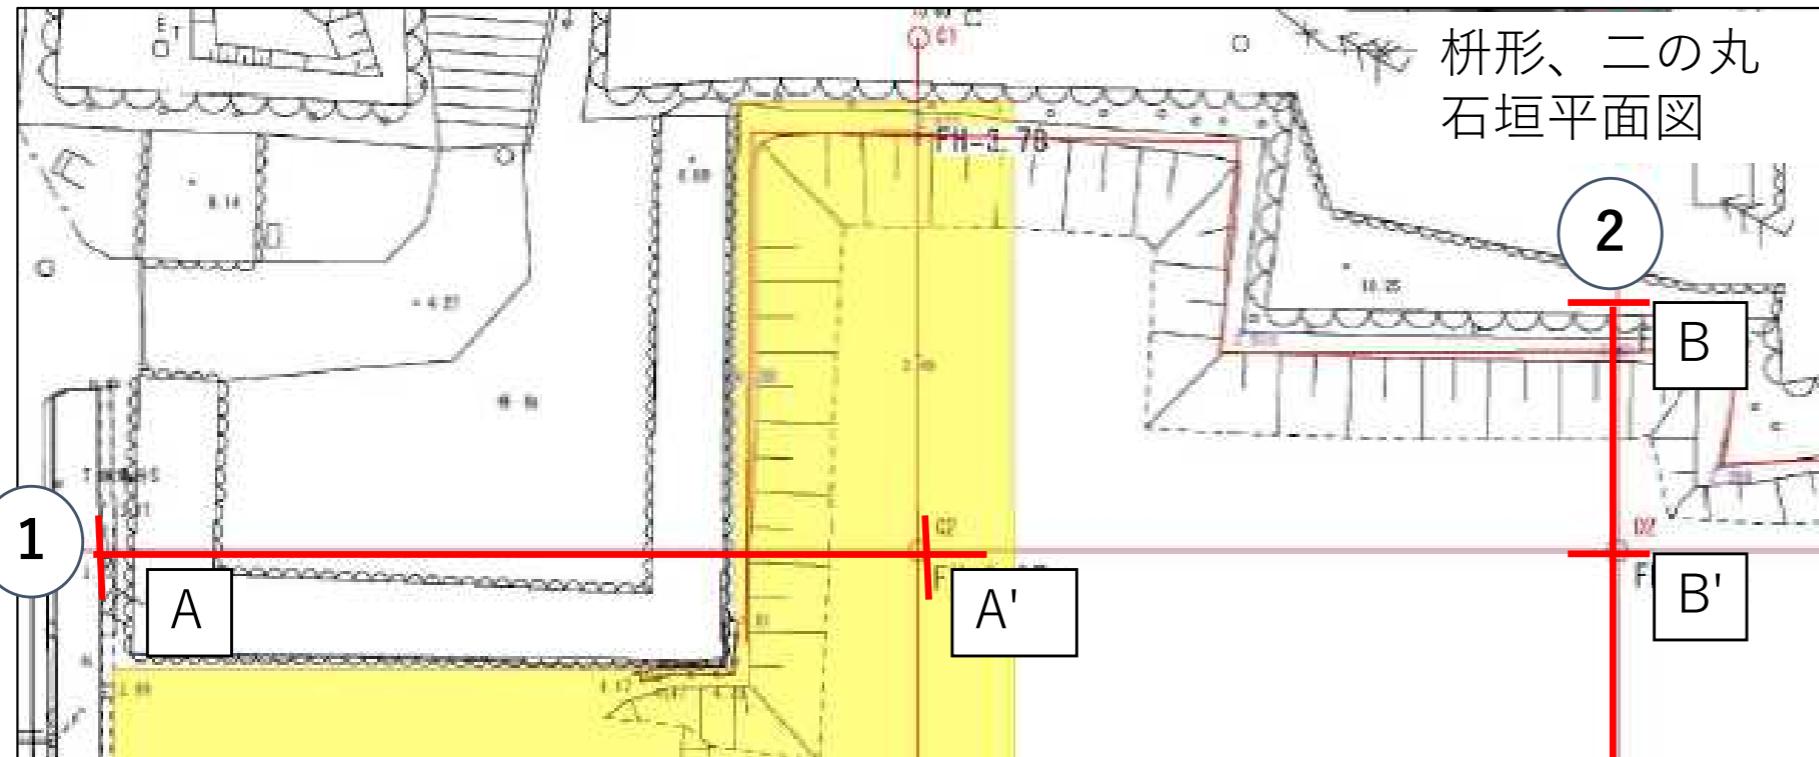




①断面図

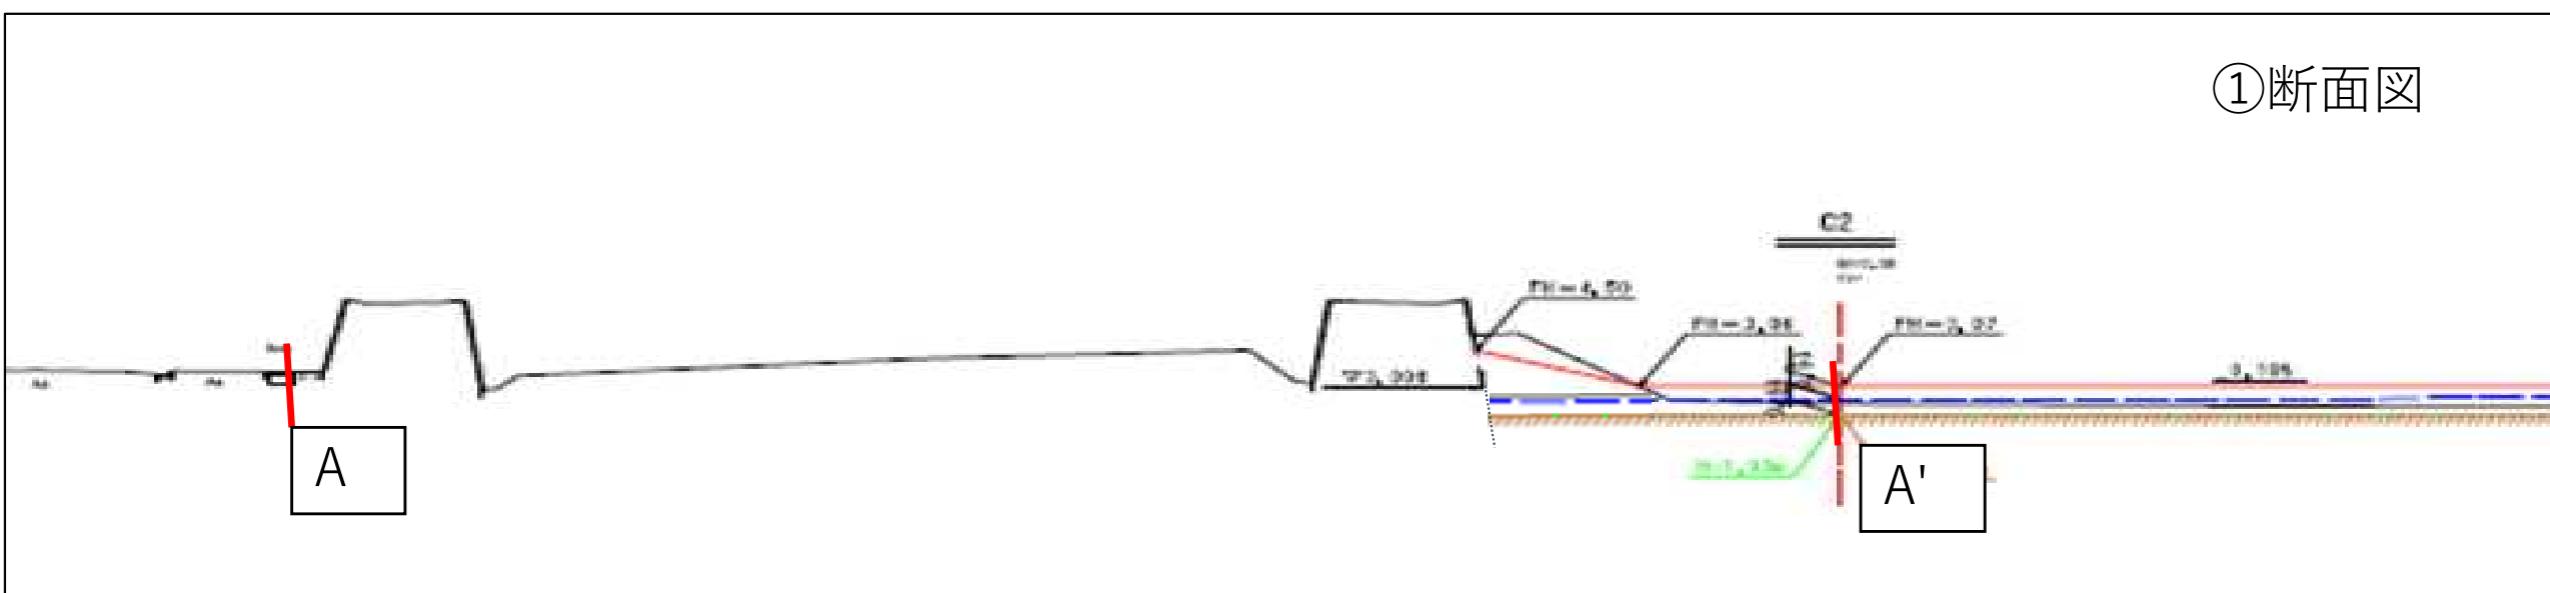

②断面図

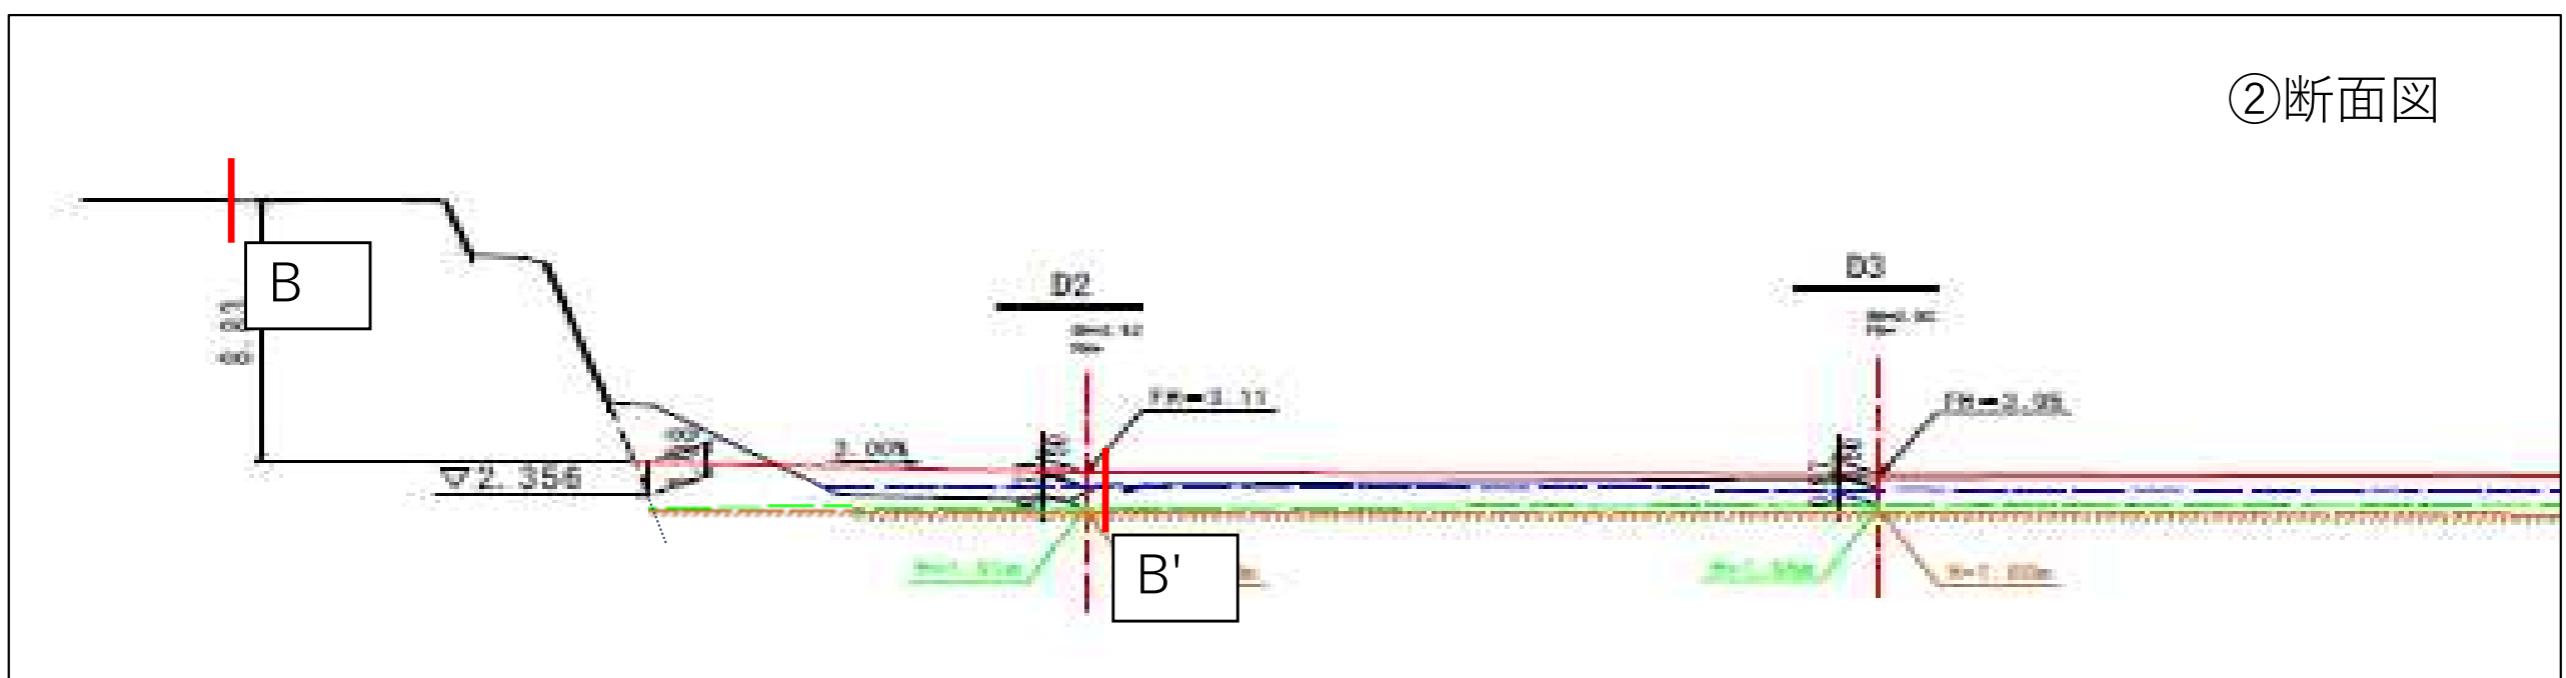


資料 1 - 7

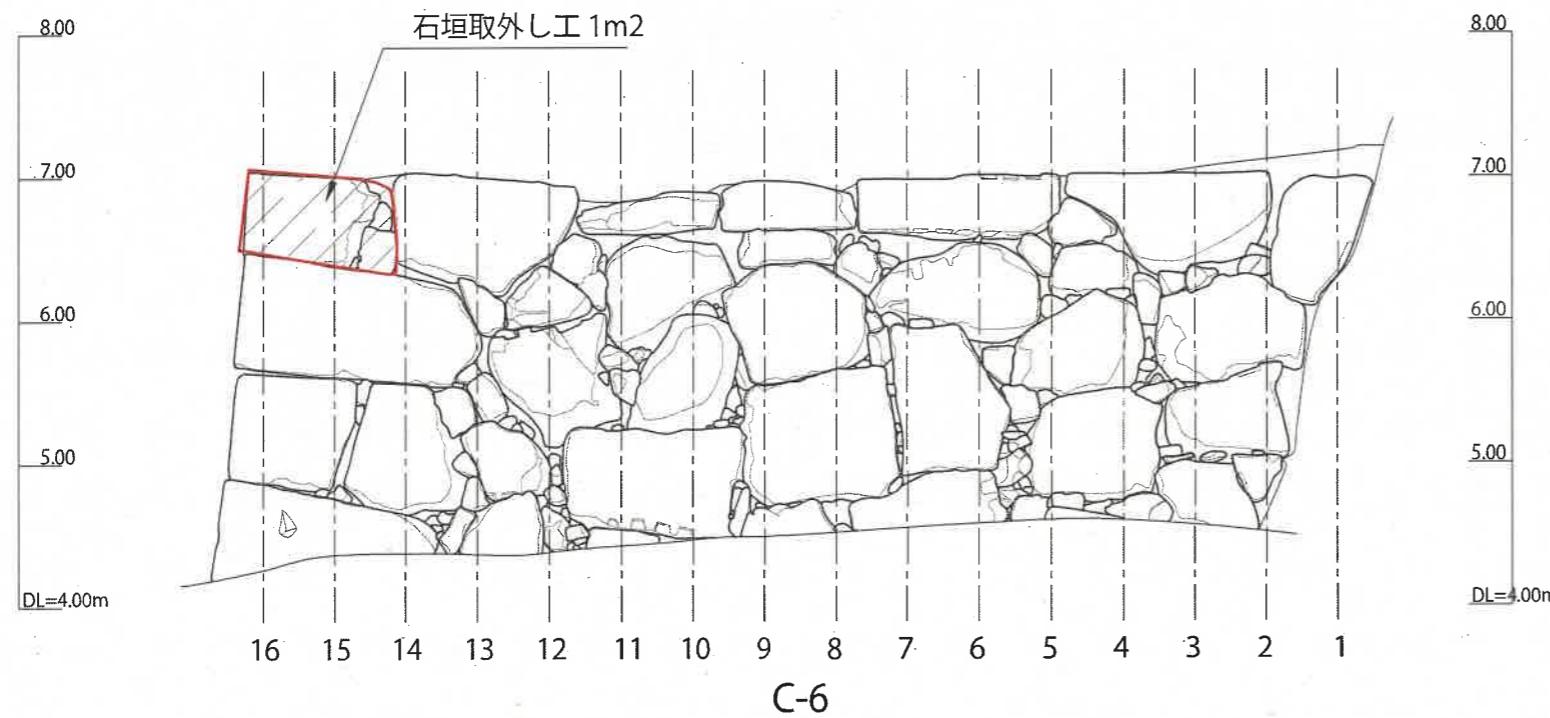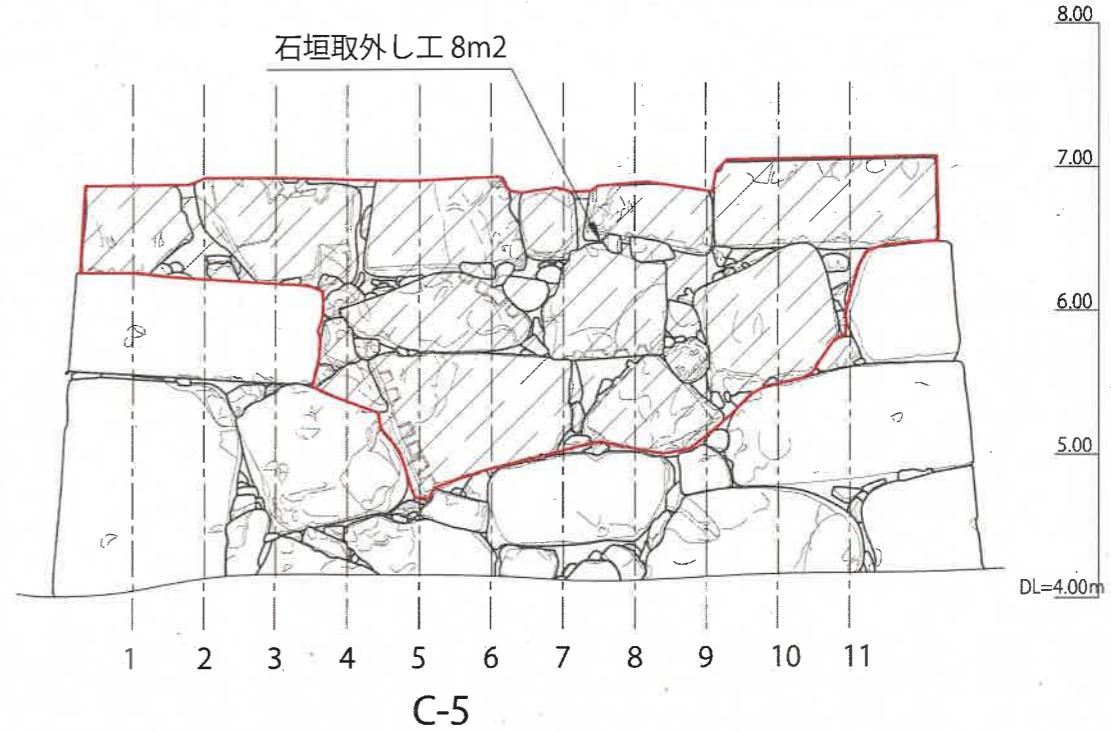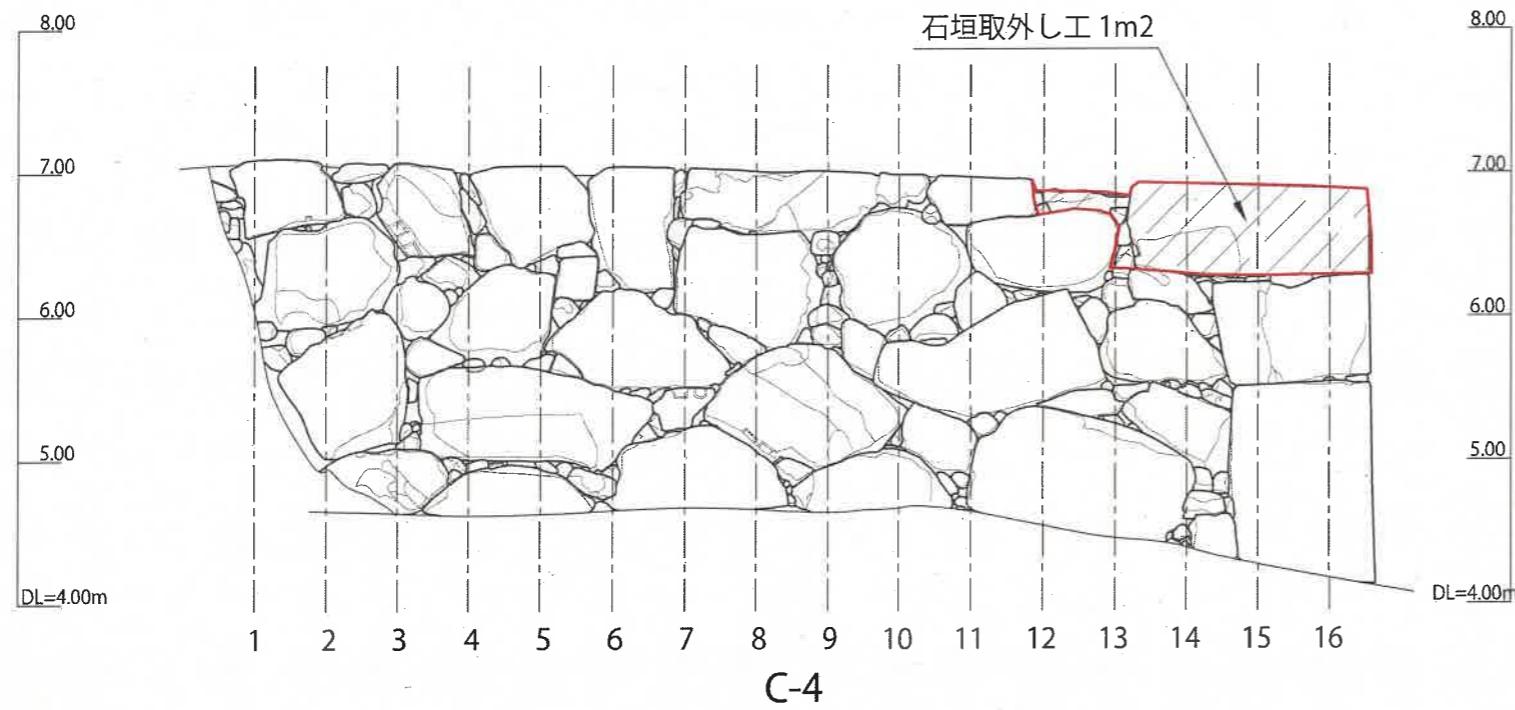


業務名	米子城跡二の丸枡形石垣修理基本設計
工事箇所	米子市久米町128番地ほか
図面名称	石垣取外し立面図 (C-4・5・6石垣)
縮尺	1 : 50
図面番号	7
事業者名	米子市経済部文化観光局

資料 1 - 8

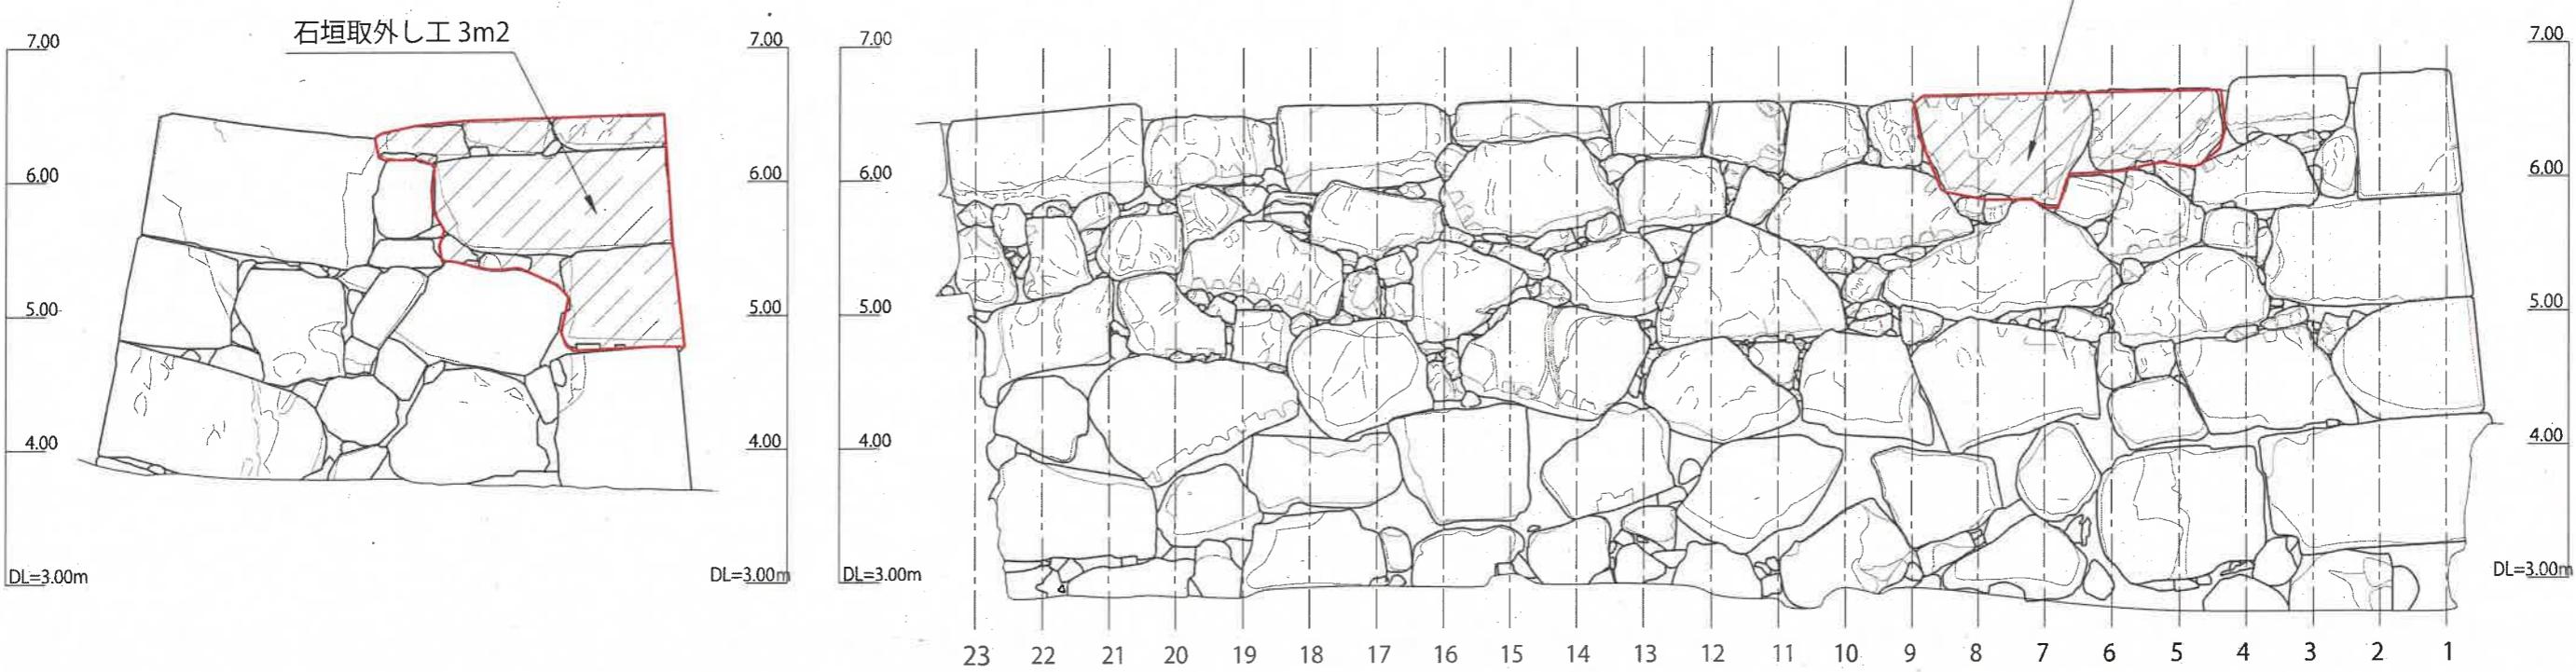


C-10

C-9

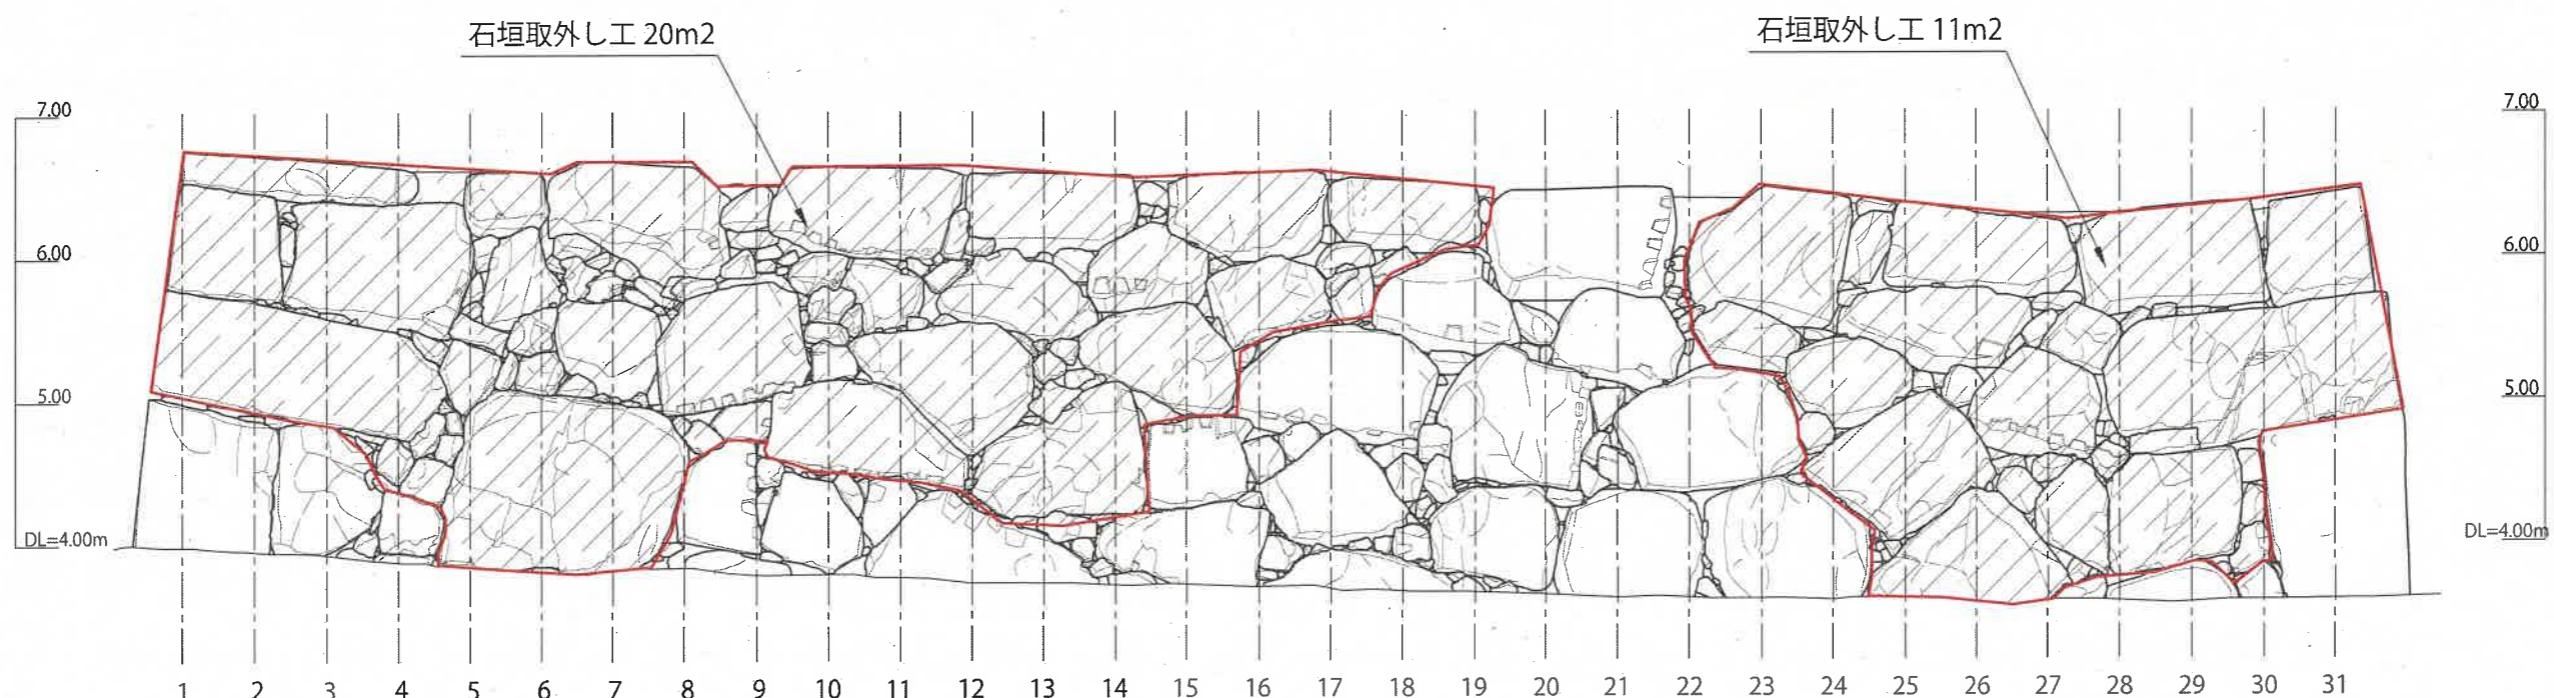


C-11

業務名	米子城跡二の丸枱形石垣修理基本設計
工事箇所	米子市久米町128番地ほか
図面名称	石垣修理立面図(C-9・10・11石垣)
縮 尺	1:50
図面番号	27
事業者名	米子市経済部文化観光局

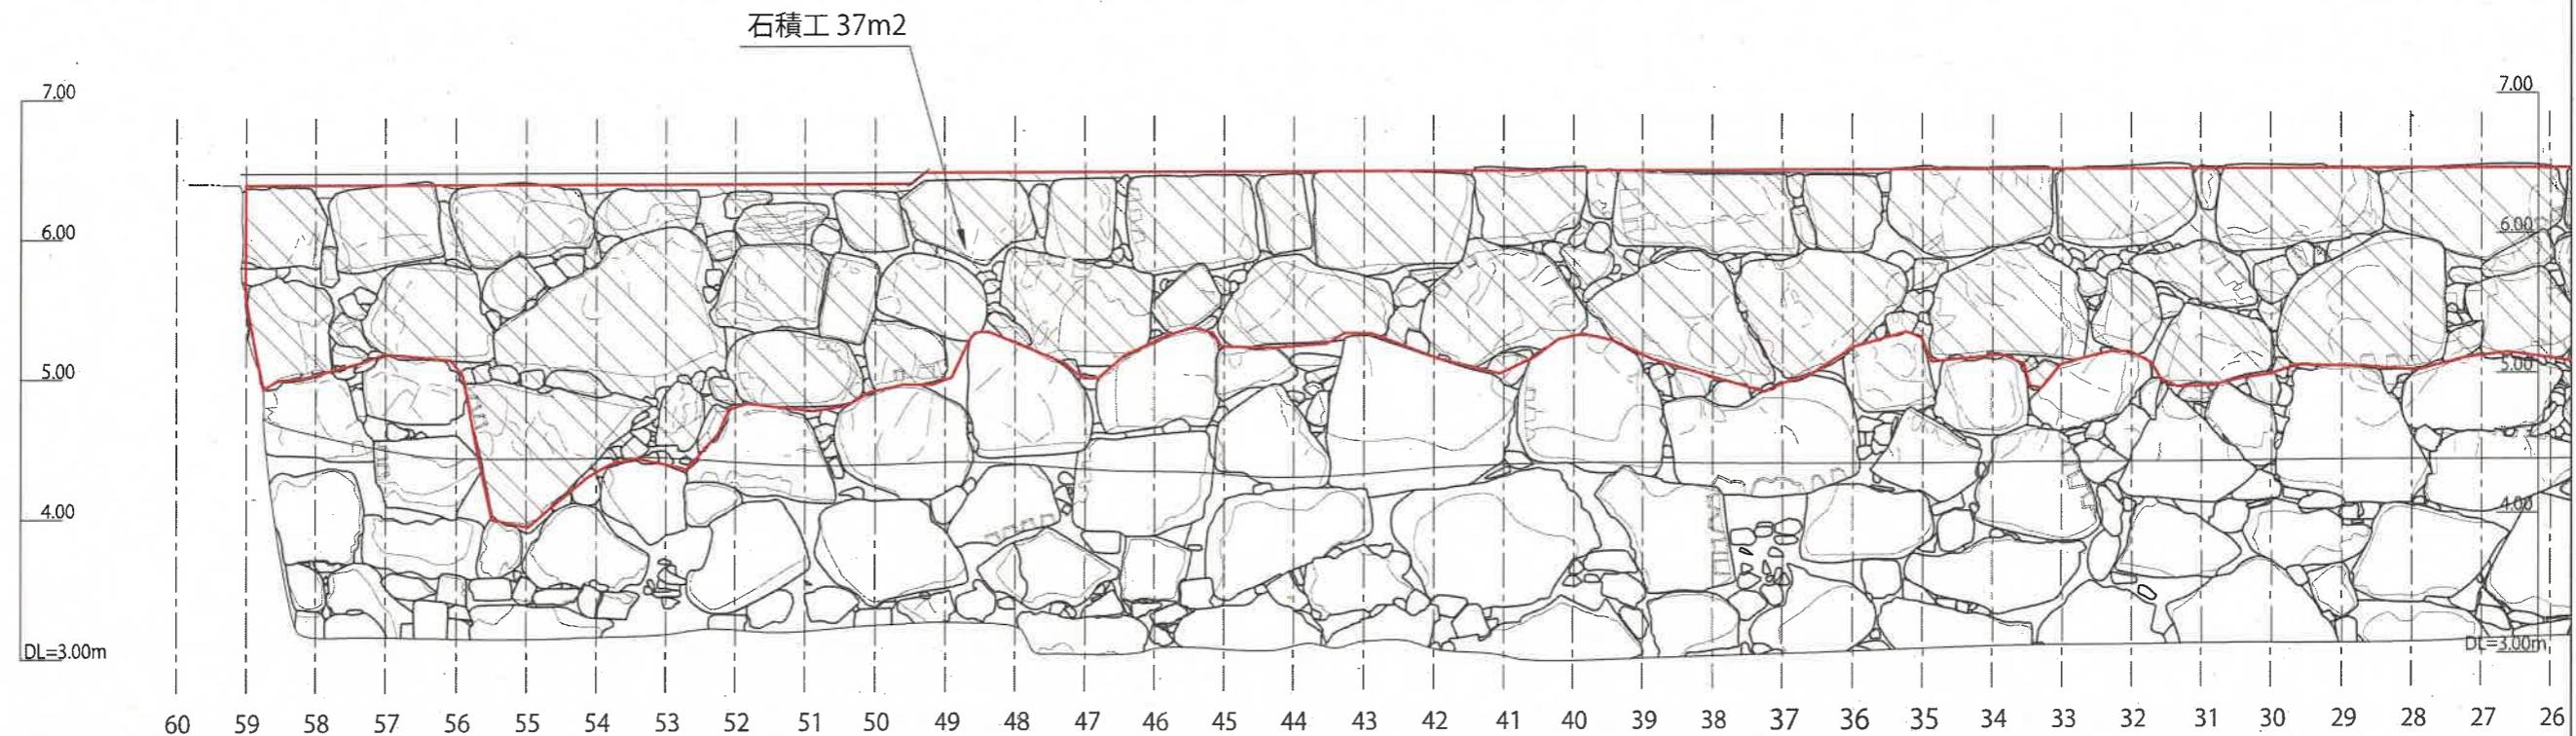


C-8

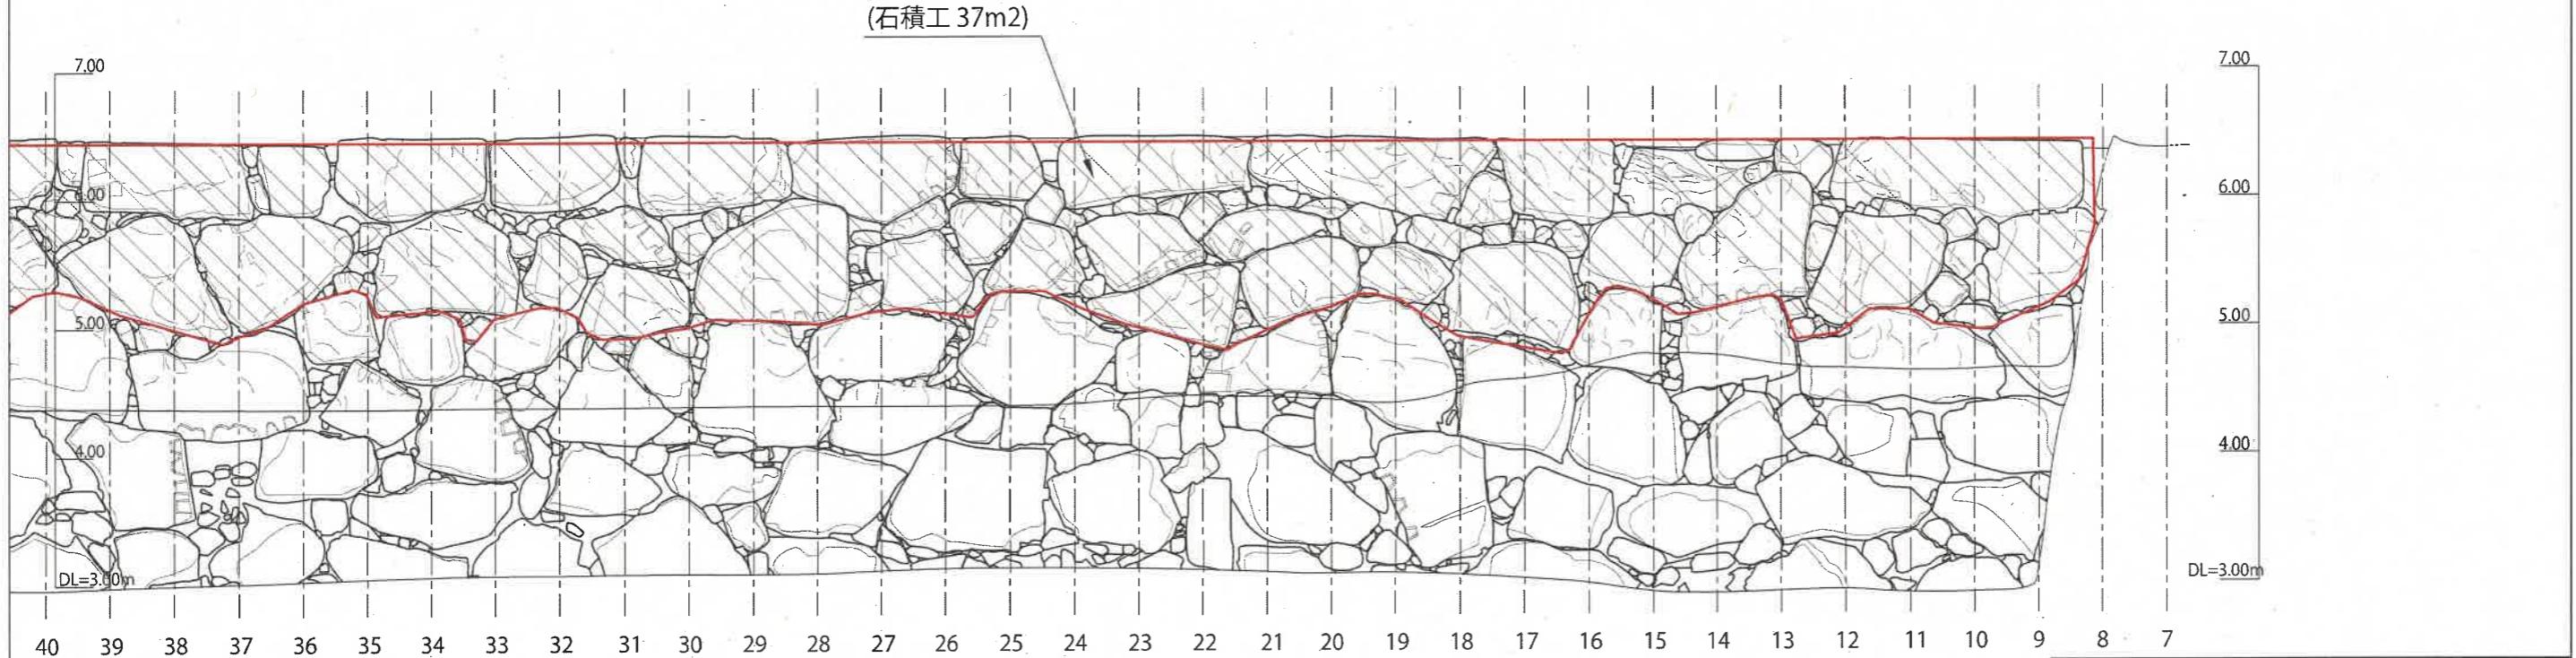

C-8


業務名	米子城跡二の丸枡形石垣修理基本設計
工事箇所	米子市久米町128番地ほか
図面名称	石積工立面図-1 (C-8石垣)
縮 尺	1 : 50
図面番号	21
事業者名	米子市経済部文化観光局

資料 1 - 10

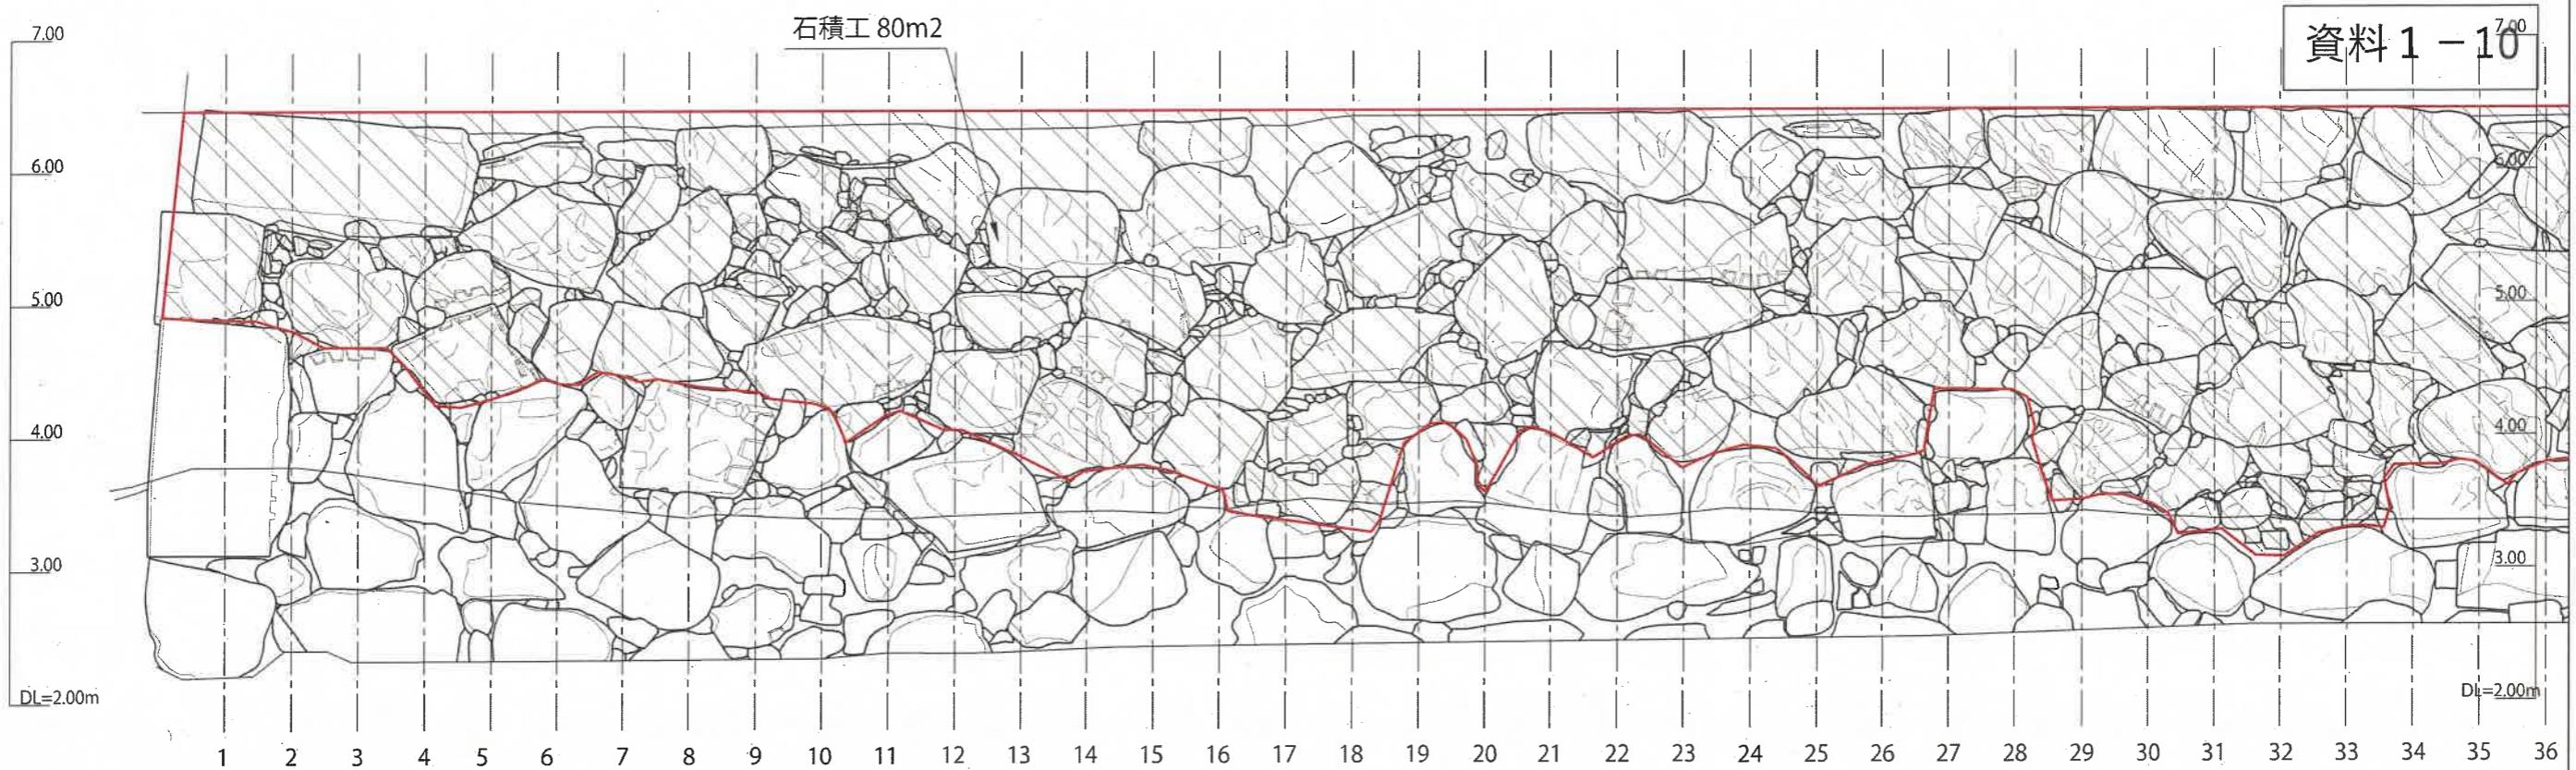

C-12


(石積工 80m²)

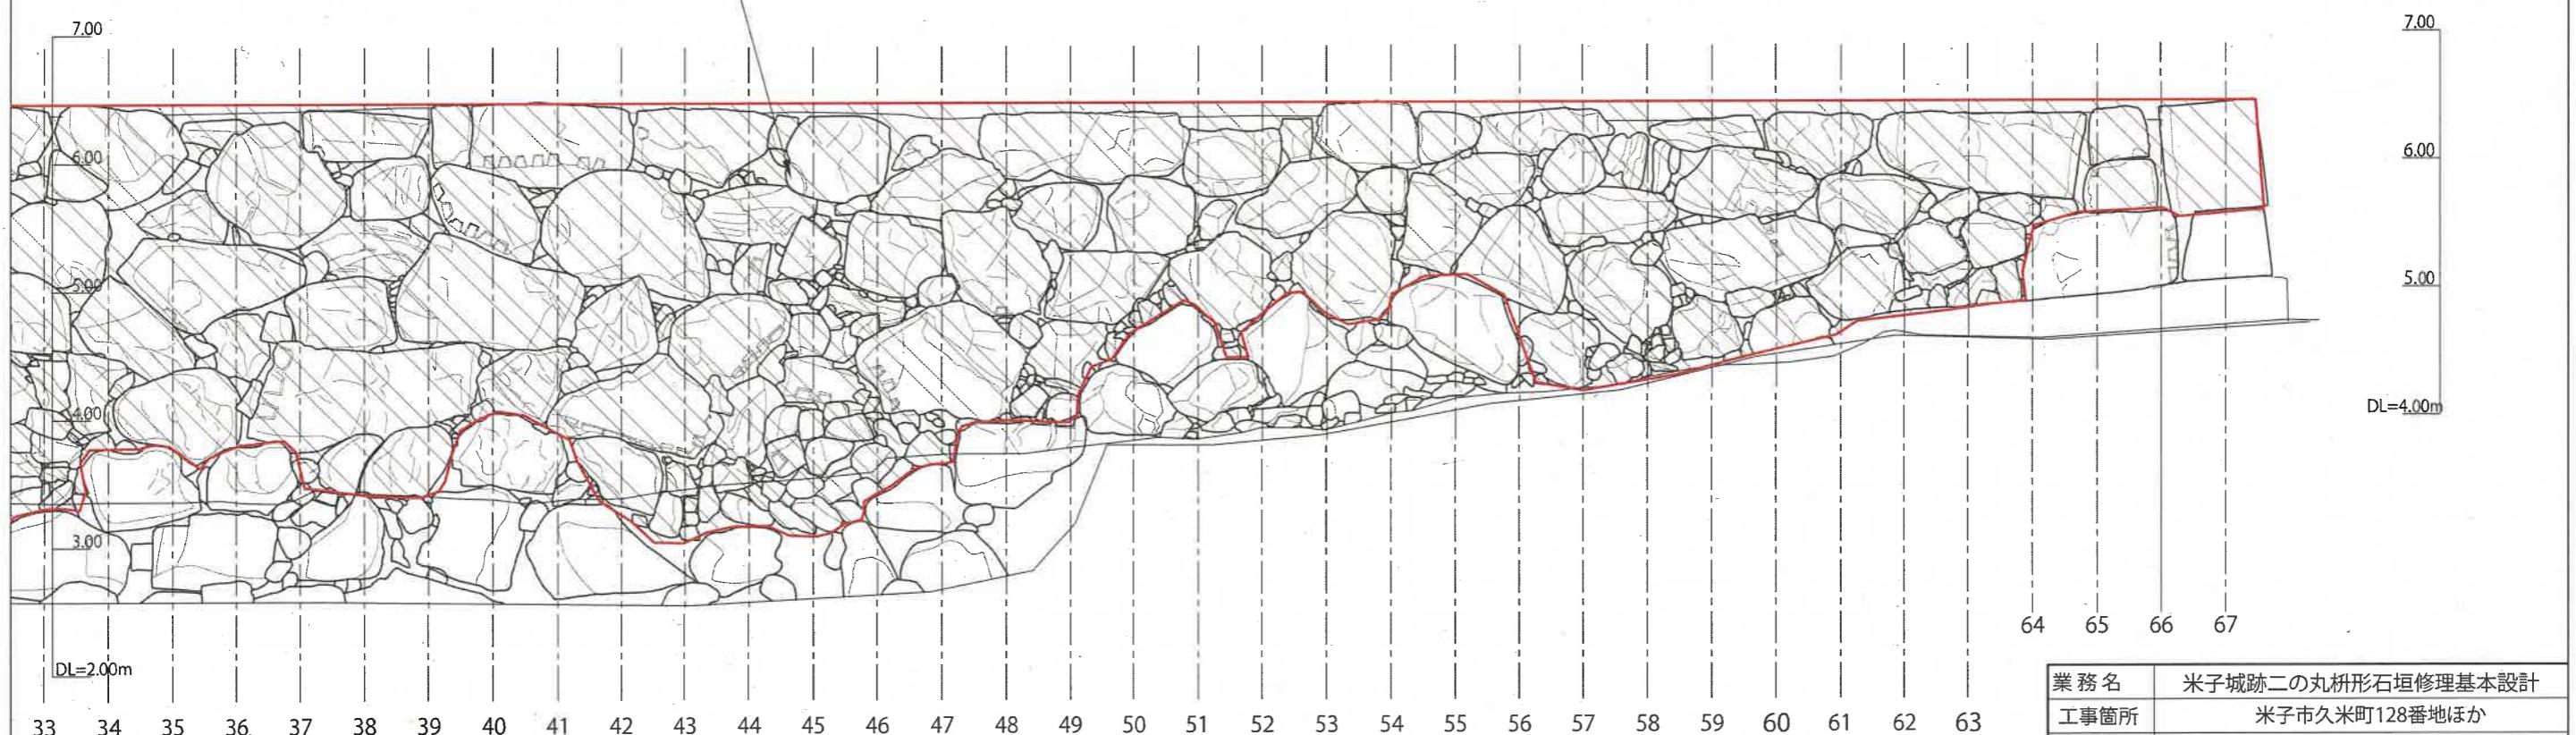

C-12

業務名	米子城跡二の丸枡形石垣修理基本設計
工事箇所	米子市久米町128番地ほか
図面名称	石積工立面図-2 (C-12石垣)
縮尺	1 : 50
図面番号	22
事業者名	米子市経済部文化観光局

ロープ止めアンカーの場合

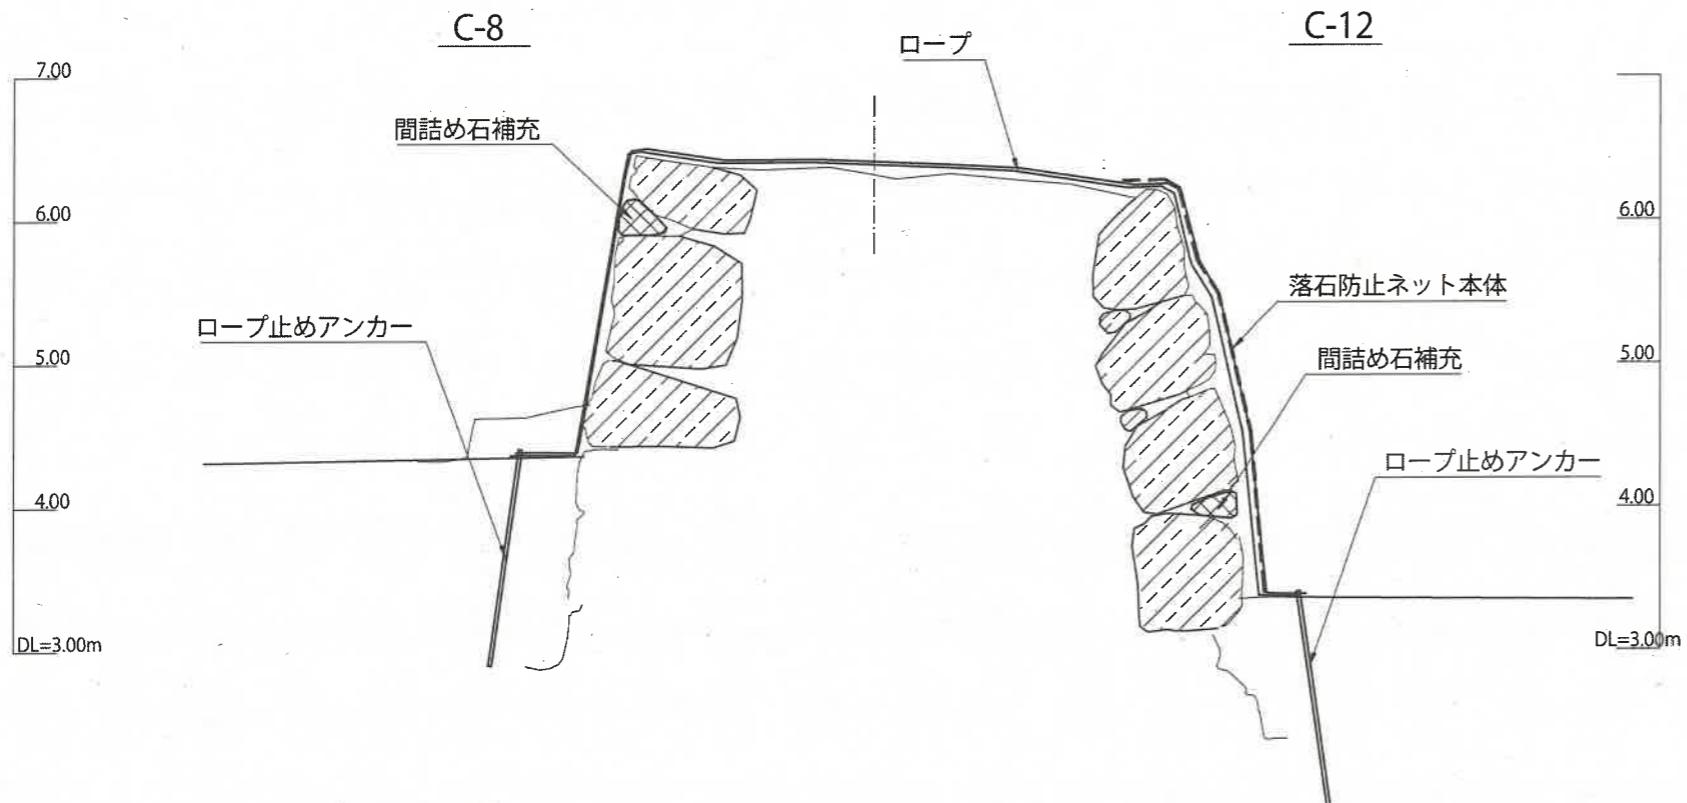


【アンカーによる固定の例】



黒井城跡：石垣背面地盤へのアンカー設置
アンカー手前にロープ柵を設置
(兵庫県・丹波市)

フトンカゴ設置の場合

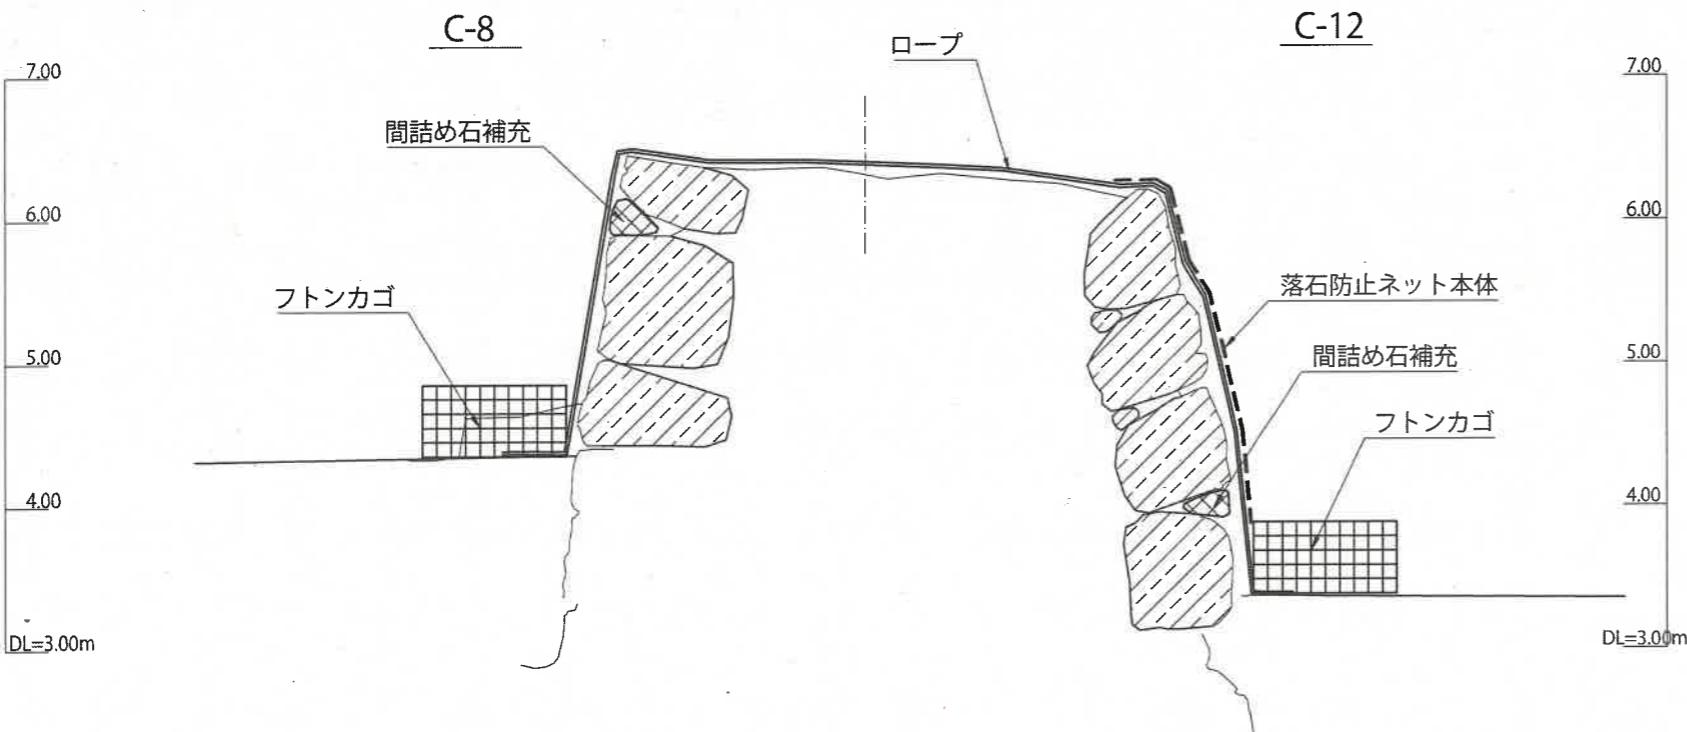

【フトンカゴによる固定の例】




松坂城跡：アンカーを打ち込まずフトンカゴで固定
(三重県・松阪市)



業務名	米子城跡二の丸枡形石垣修理基本設計
工事箇所	米子市久米町128番地ほか
図面名称	石垣保護工(落石防止ネット)標準断面図 (C-8・12石垣)
縮尺	1:50
図面番号	24
事業者名	米子市経済部文化観光局




石垣保護ネット施工事例（熊本県・熊本城跡）

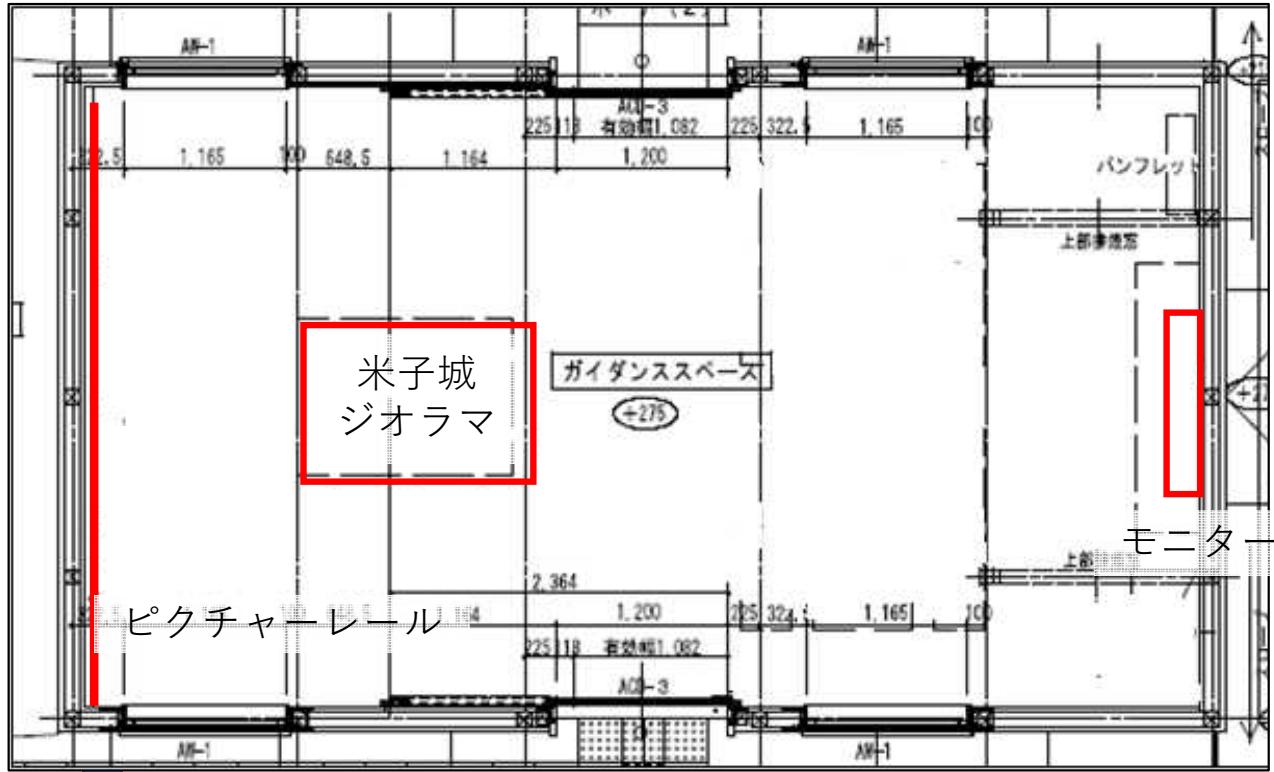

便益施設（ガイダンス部分）平面図

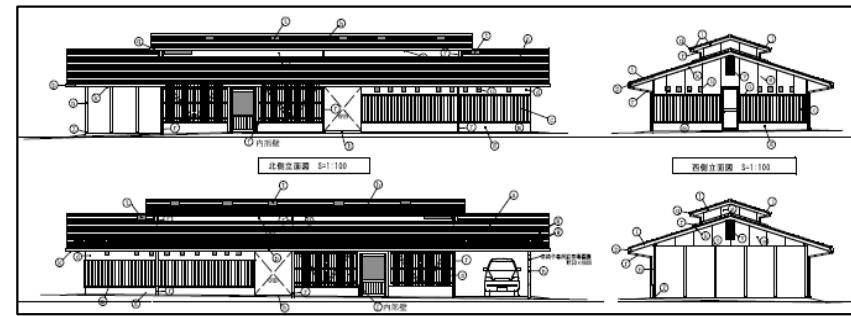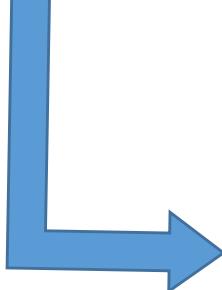

便益施設立面図

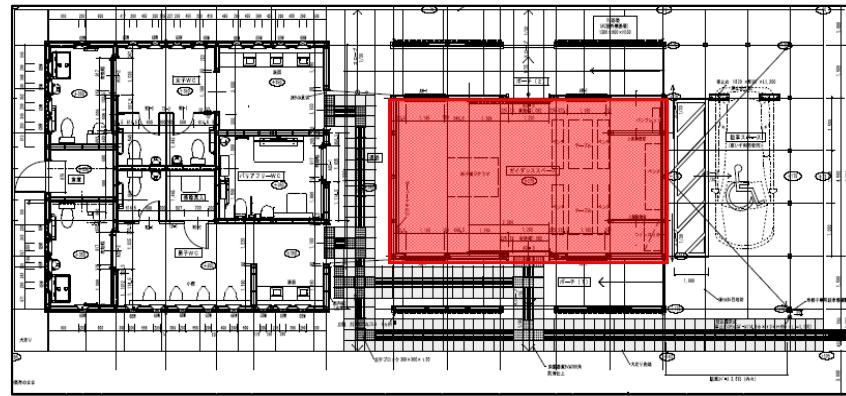

便益施設平面図

米子城ジオラマ仕様(案)

資料2-2

復元方法	米子城絵図・諸国当城之絵図などの絵図をもとに復元
ジオラマ復元範囲	米子城本丸を中心とした、0.75km * 0.89kmの範囲 (下図参考)
復元の建物	天守
	四重櫓
	二重櫓
	多聞櫓
	武家屋敷
	御殿など
縮尺	1/1500
サイズ(ケース込み)	871mm*1219mm*930mm程度



復元範囲



作例 (1/1500ジオラマ)