


系 統 図 縮尺1/2,500



系 統 図

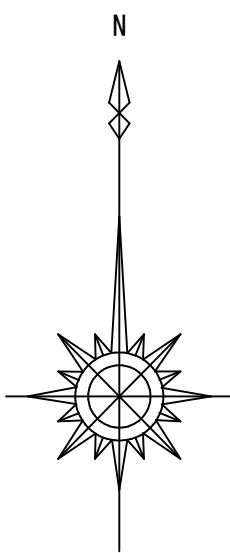

注・施工については「下水道工事標準仕様書」による。

水 準 基 標（東京湾中等潮位による）			
所 在 地		真 高	備 考
町 名	目 標		
西 町	湊山公園内	メー	
	清 洞 寺 岩	1.931	
内浜系統 中央排水区			
件 名	中央第二幹線改築工事		
図 名	系 統 図		
縮 尺	1/2,500	図 番	1/4
調 査 年 月 日	令和 年 月 日		
設 計 者 氏 名			
米 子 市 下 水 道 部			

平面図 縮尺 1/500

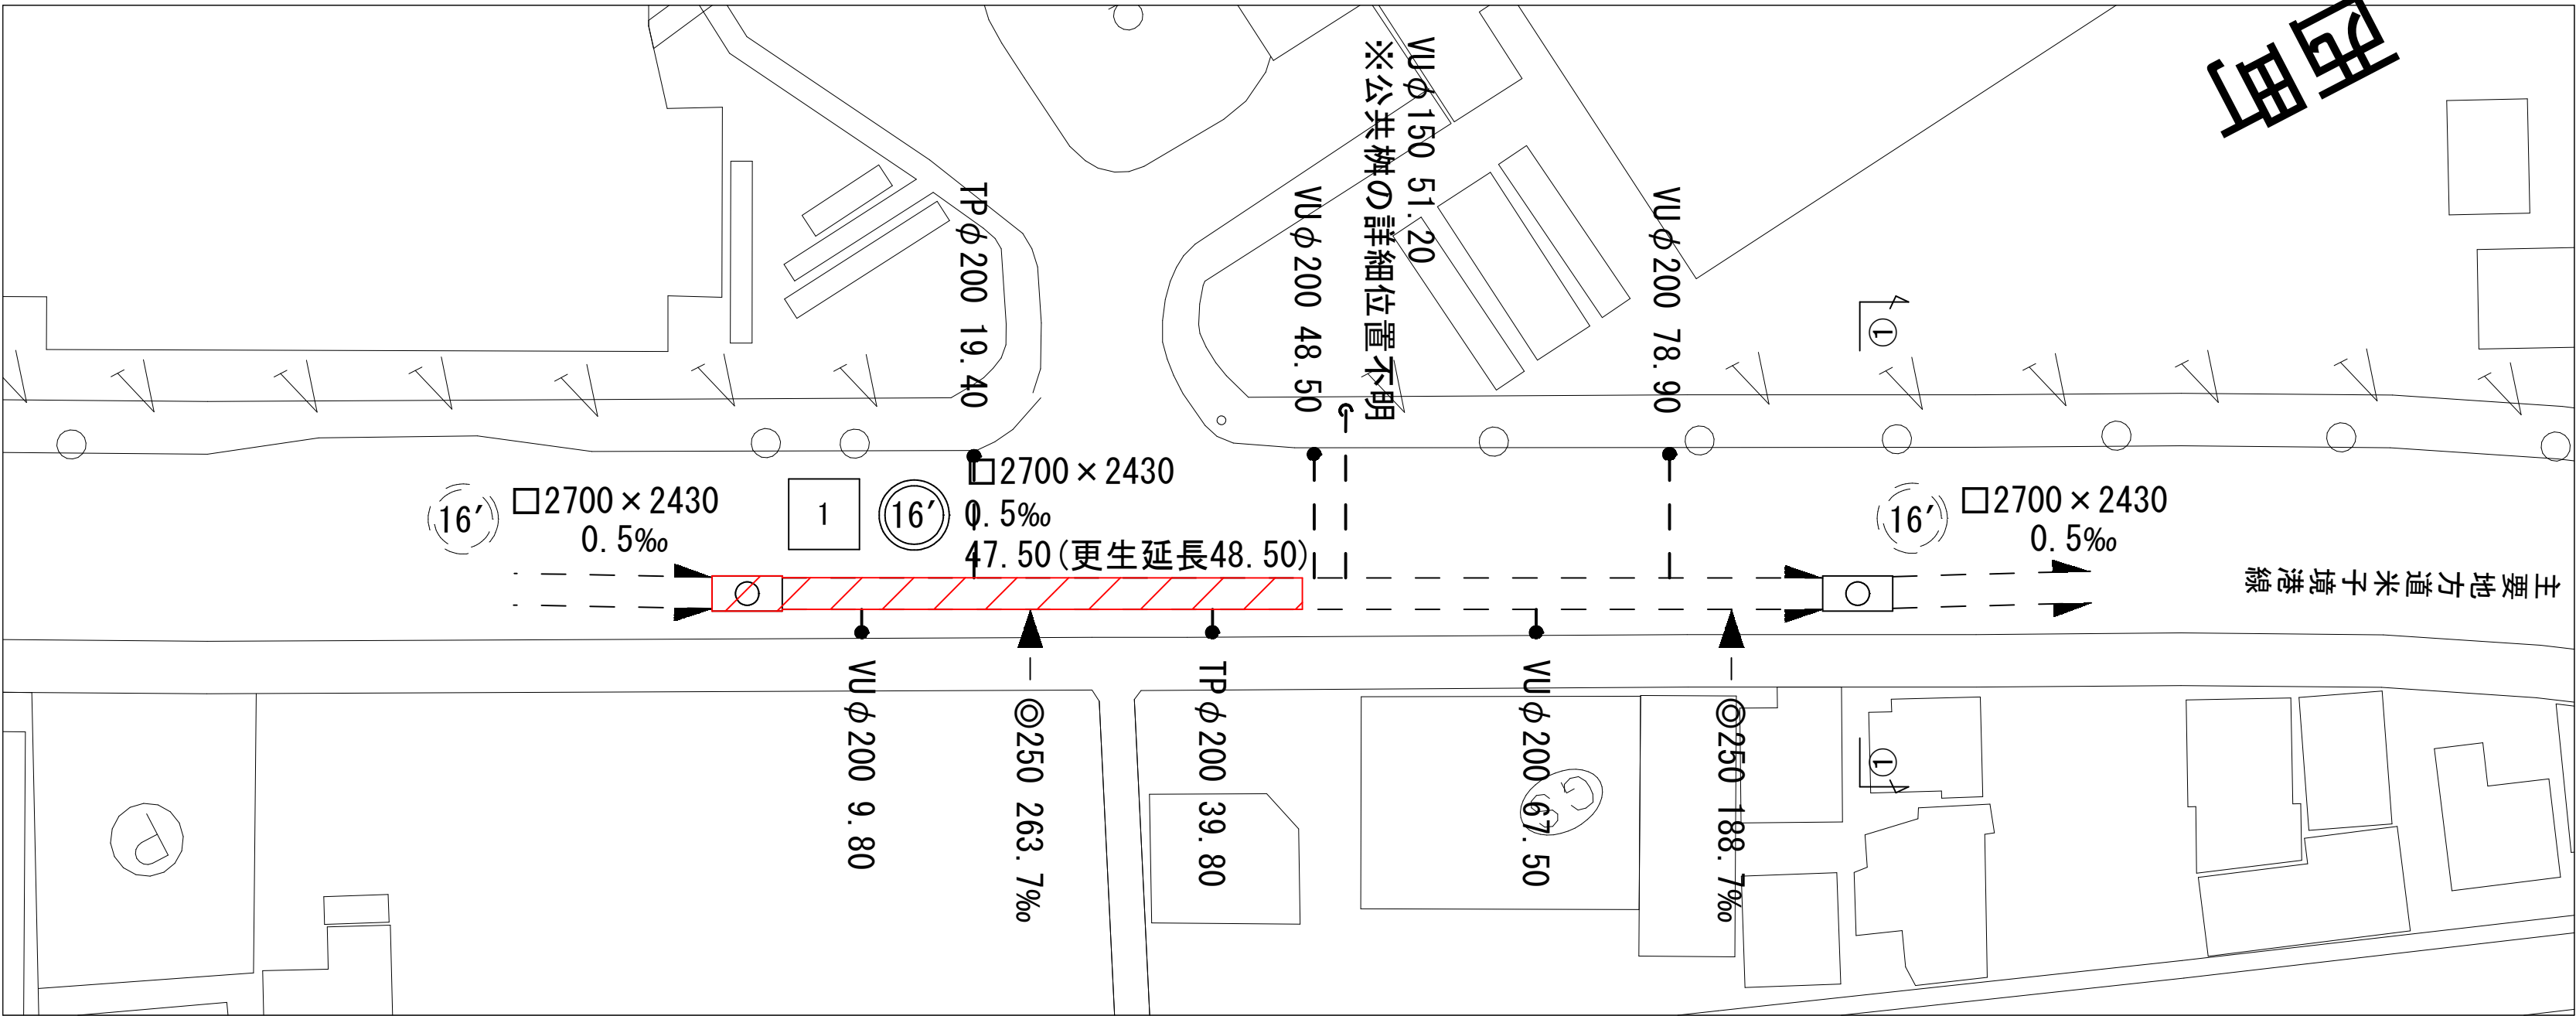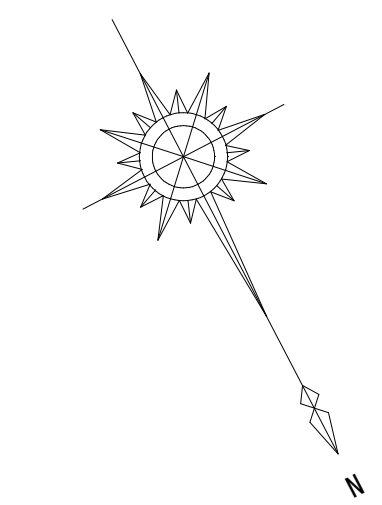


線路詳細図


16'

横断面図

縦断面図 縮尺 縦 1/100 横 1/500

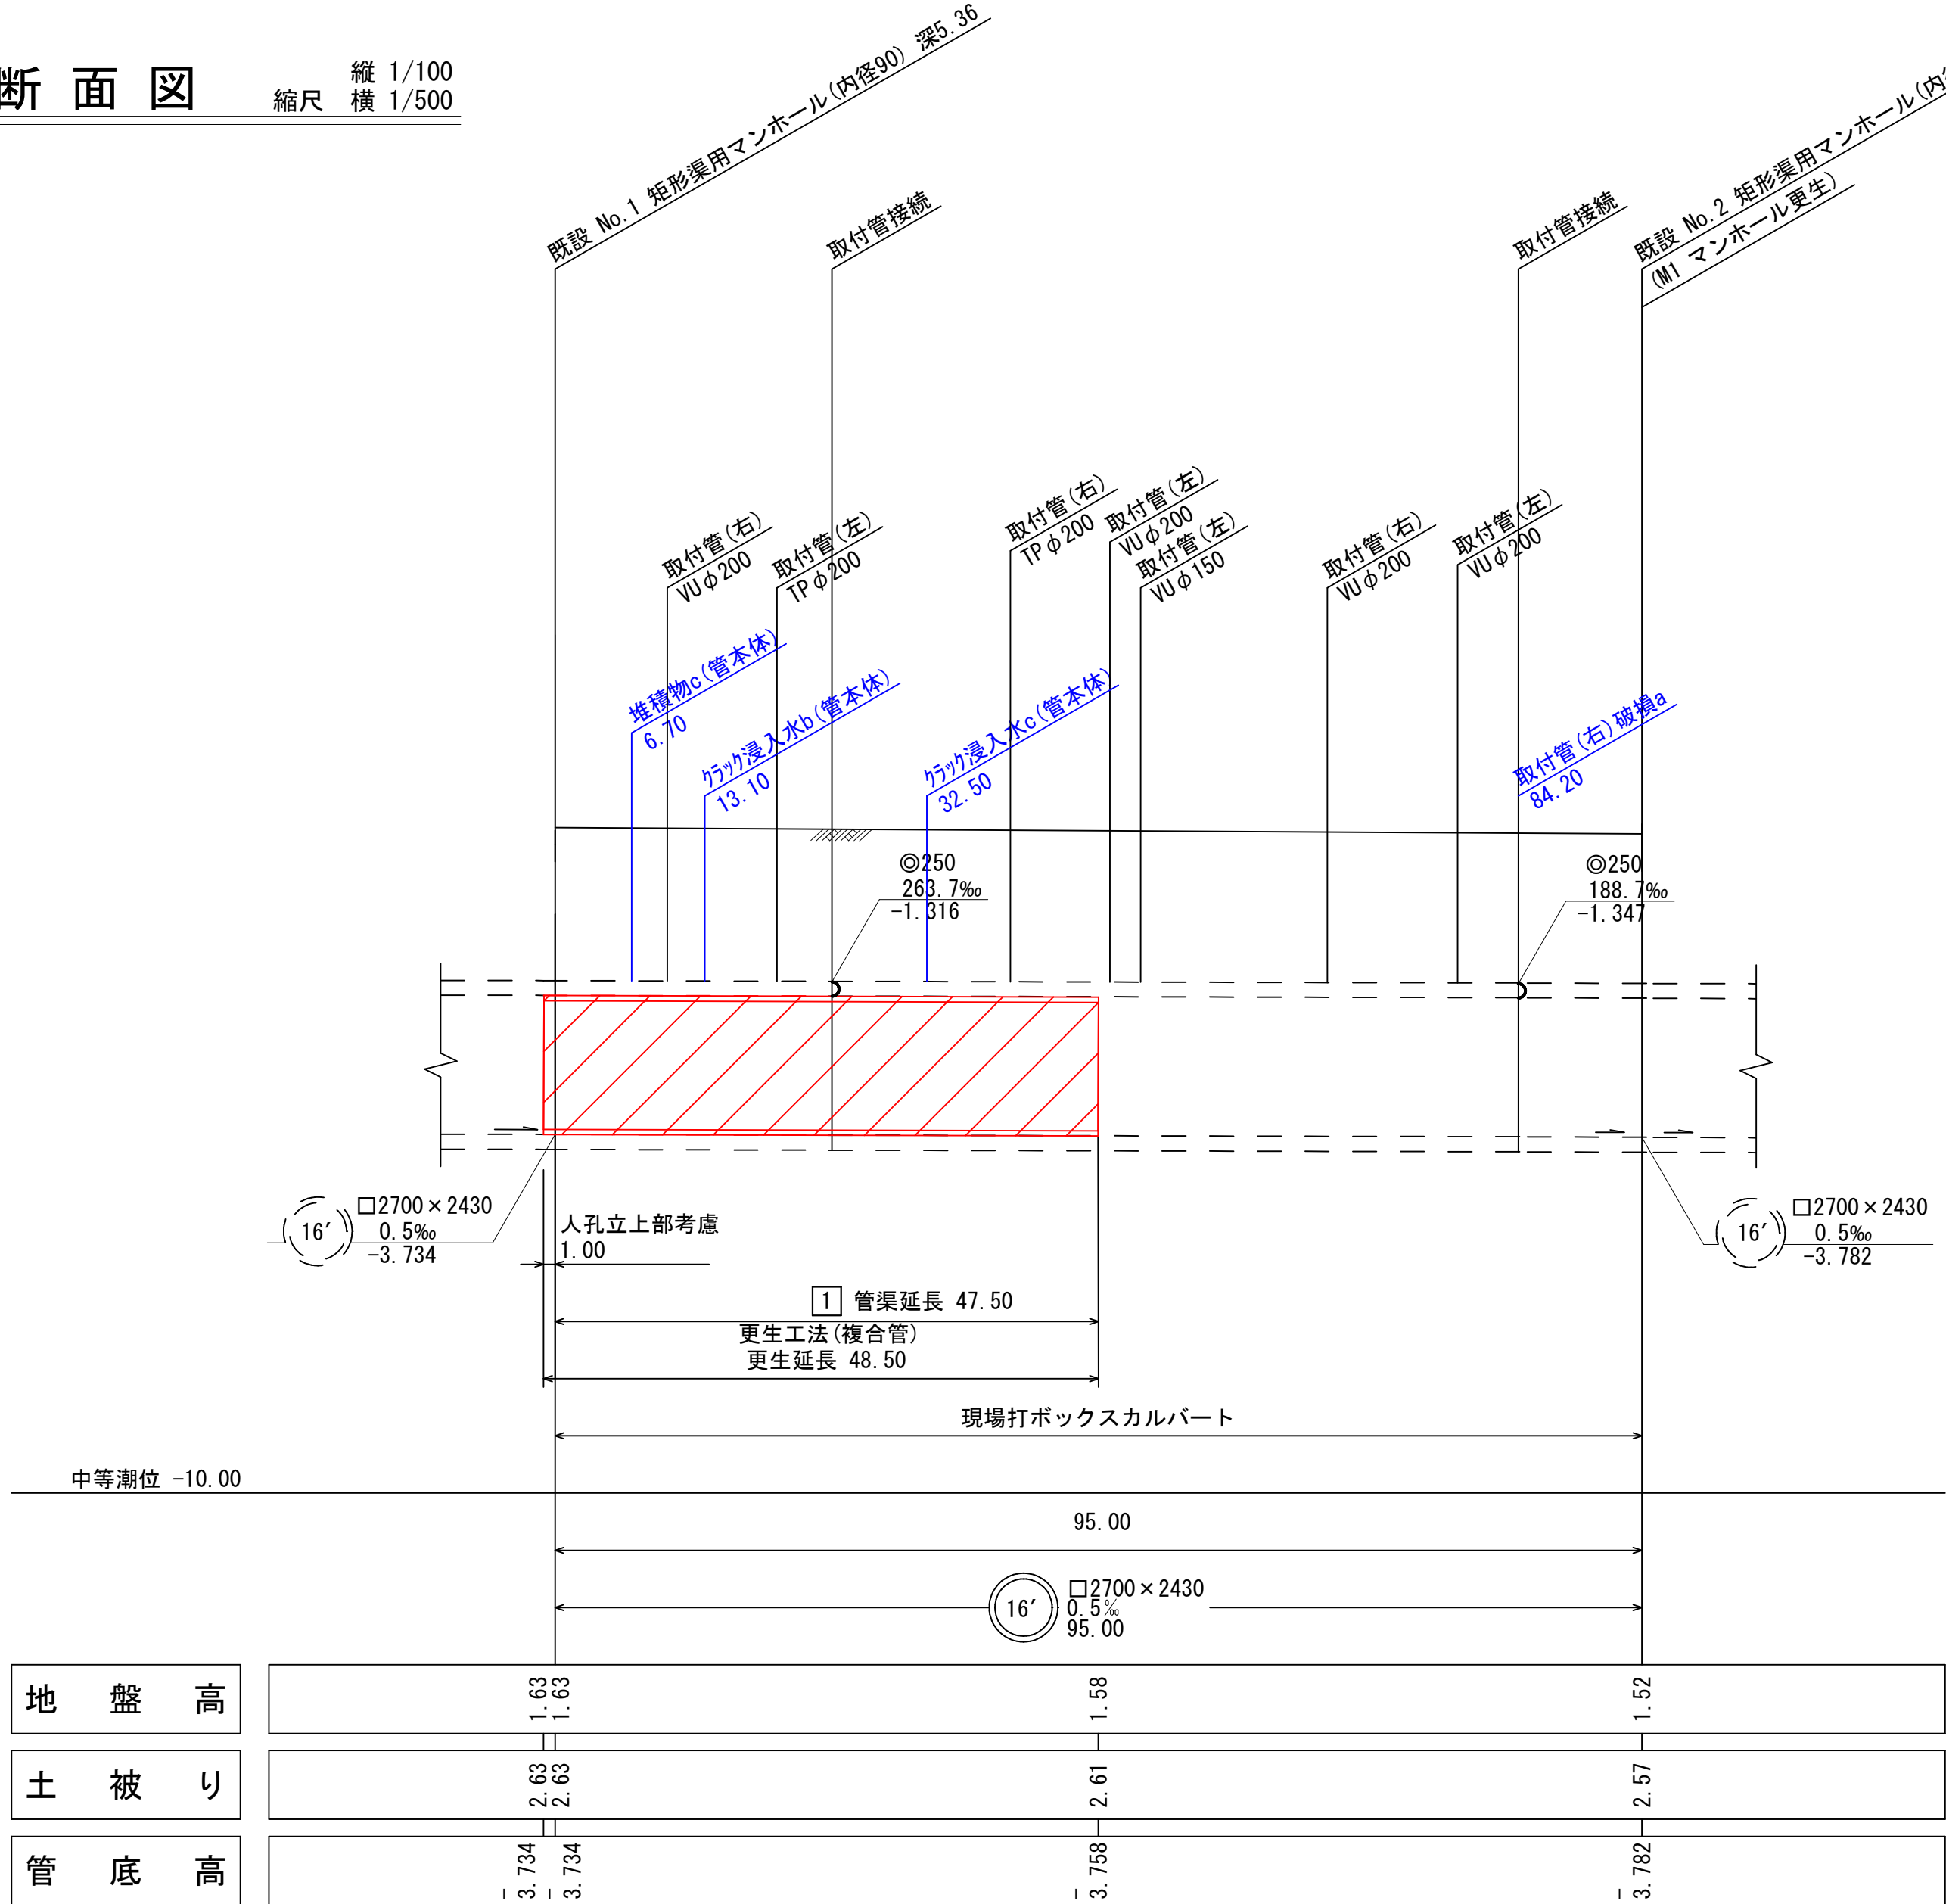

横断面図 縮尺 1/100

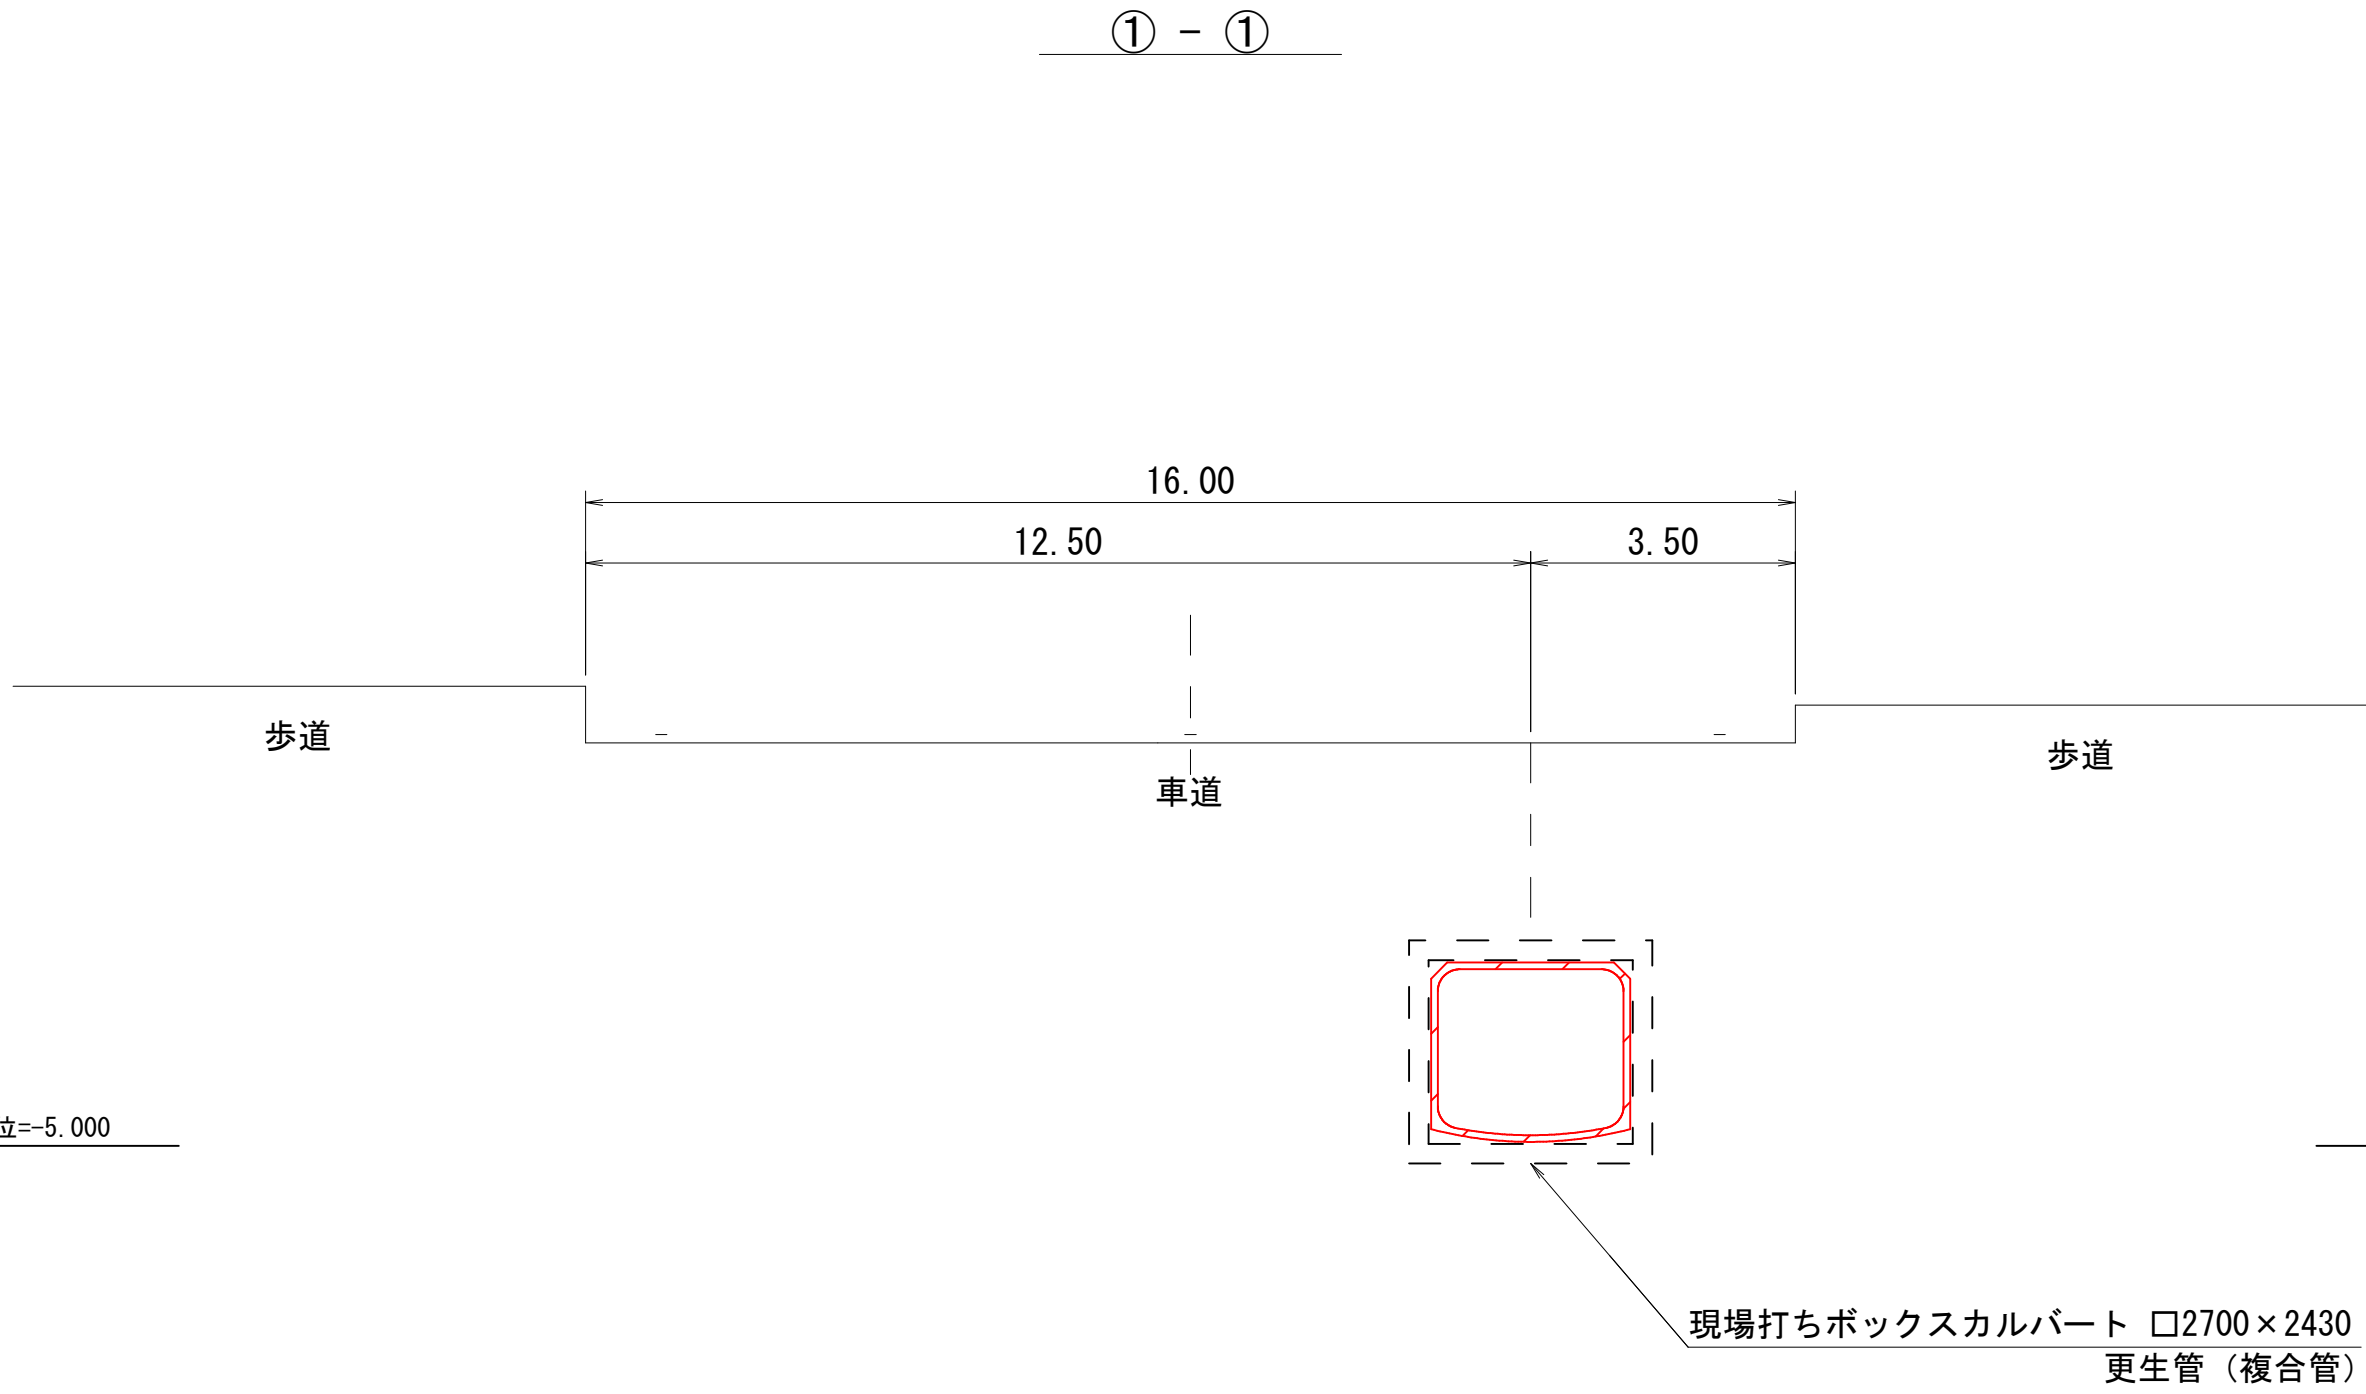

注：施工については「下水道工事標準仕様書」による。


内浜系統 中央排水区				
件 名	中央第二改築工事			
図 名	線路詳細図、横断面図			
縮 尺	図 示	図 番	2/4	
調 査 年 月 日	令和		年	月 日
設 計 者 氏 名				
米 子 市 下 水 道 部				

M1マンホール更生図(1)


マンホール更生図

16'


平面図 縮尺 1/500

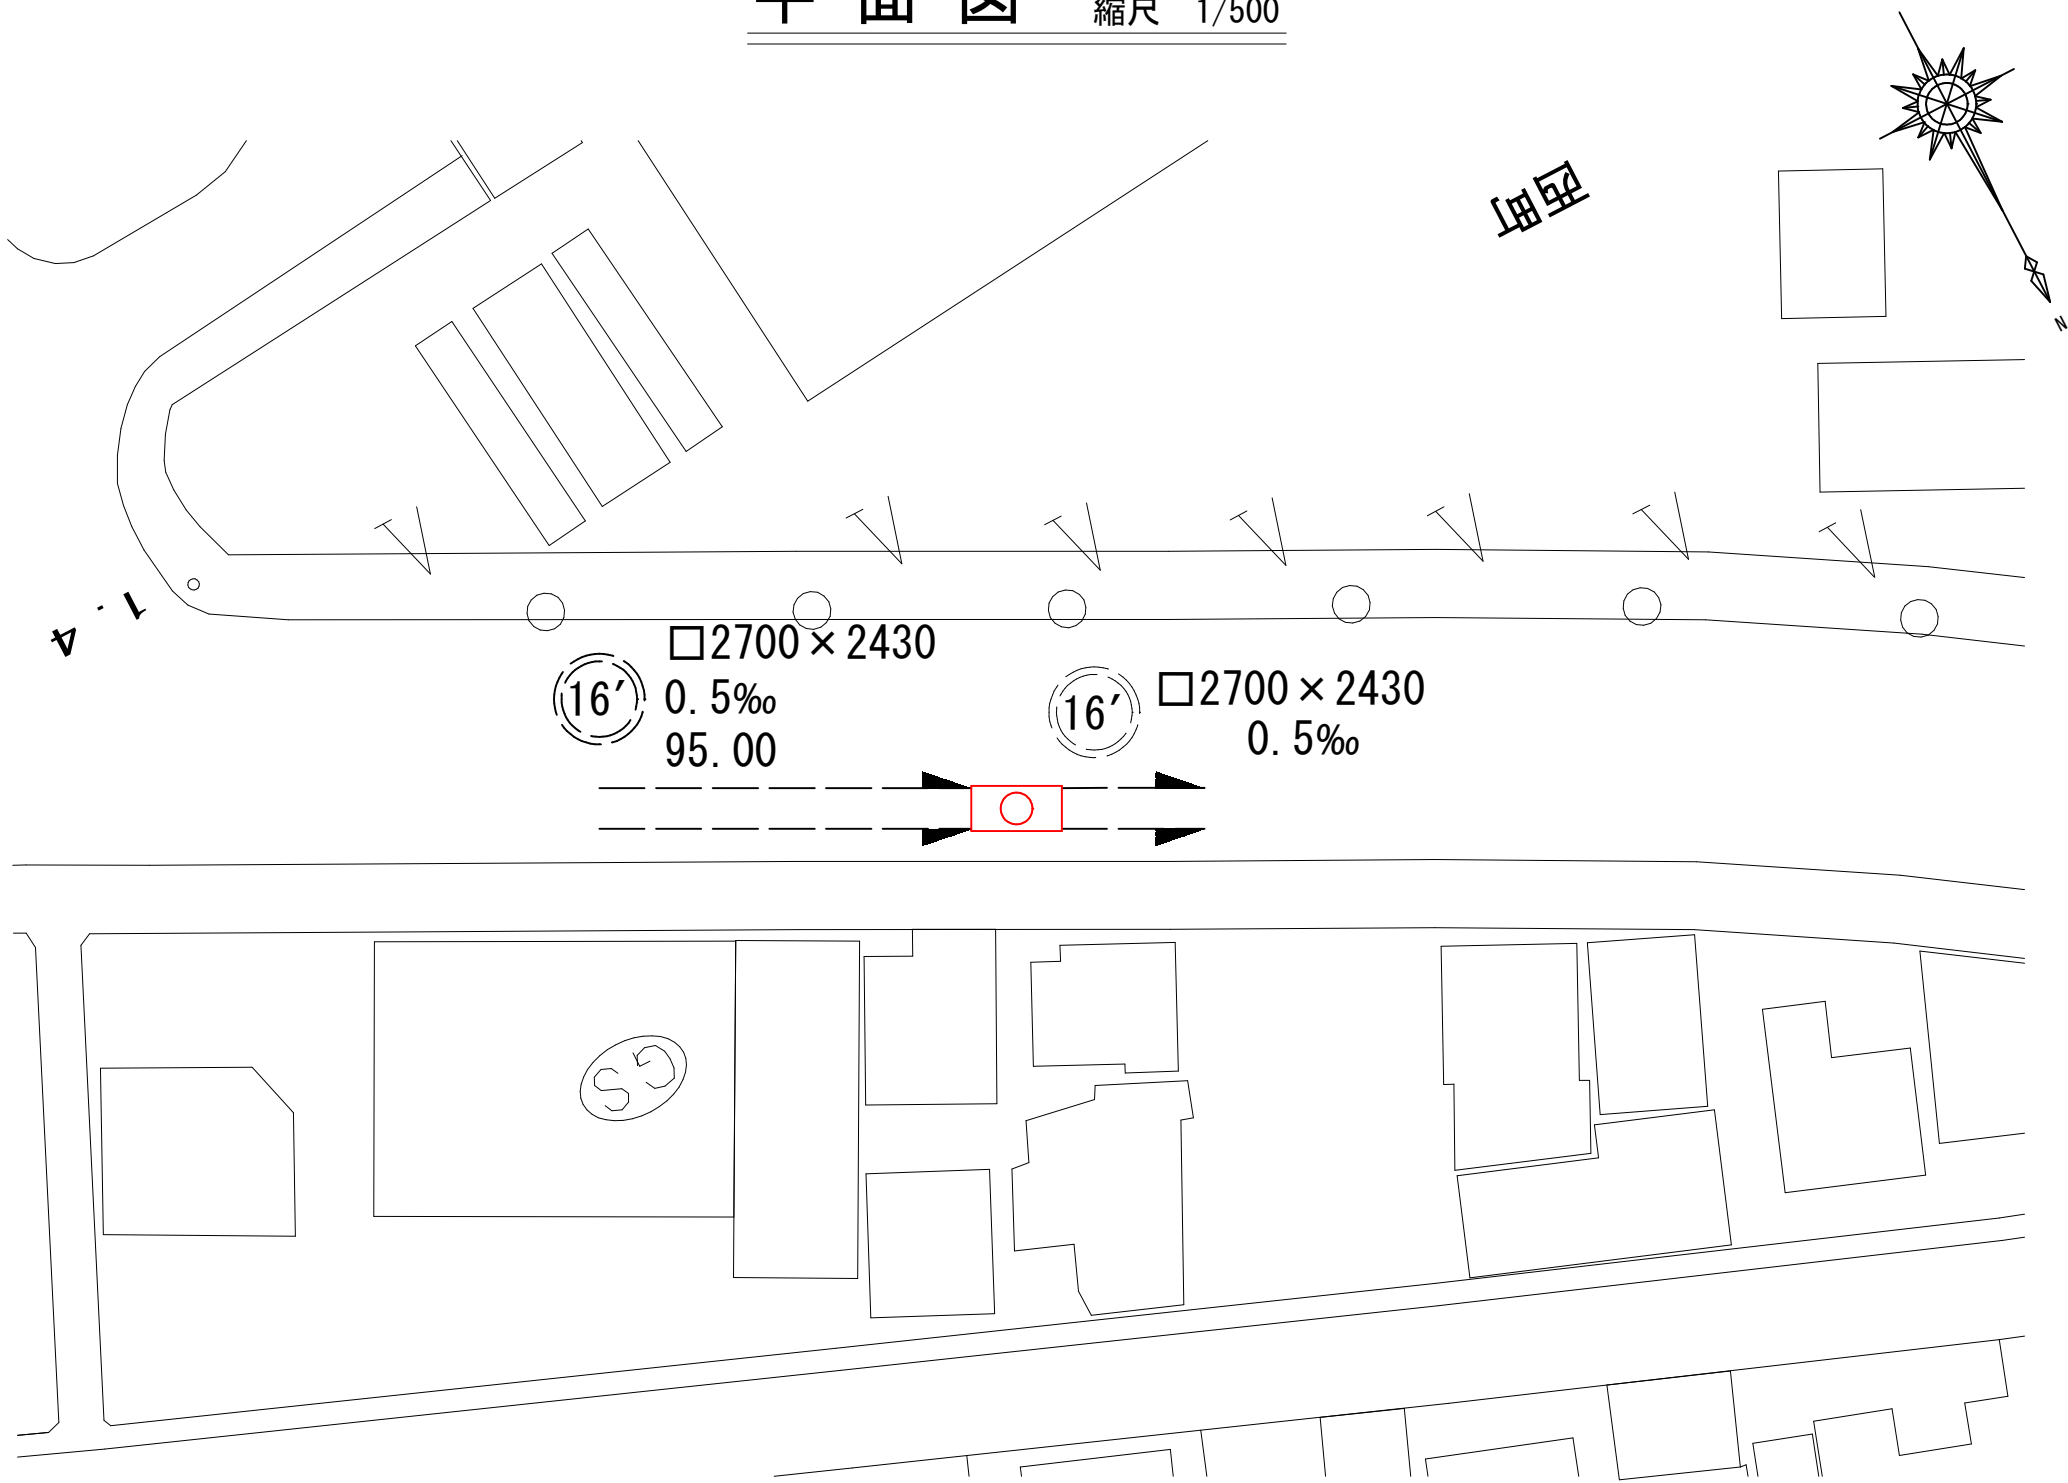


詳細平面図 縮尺 1/30

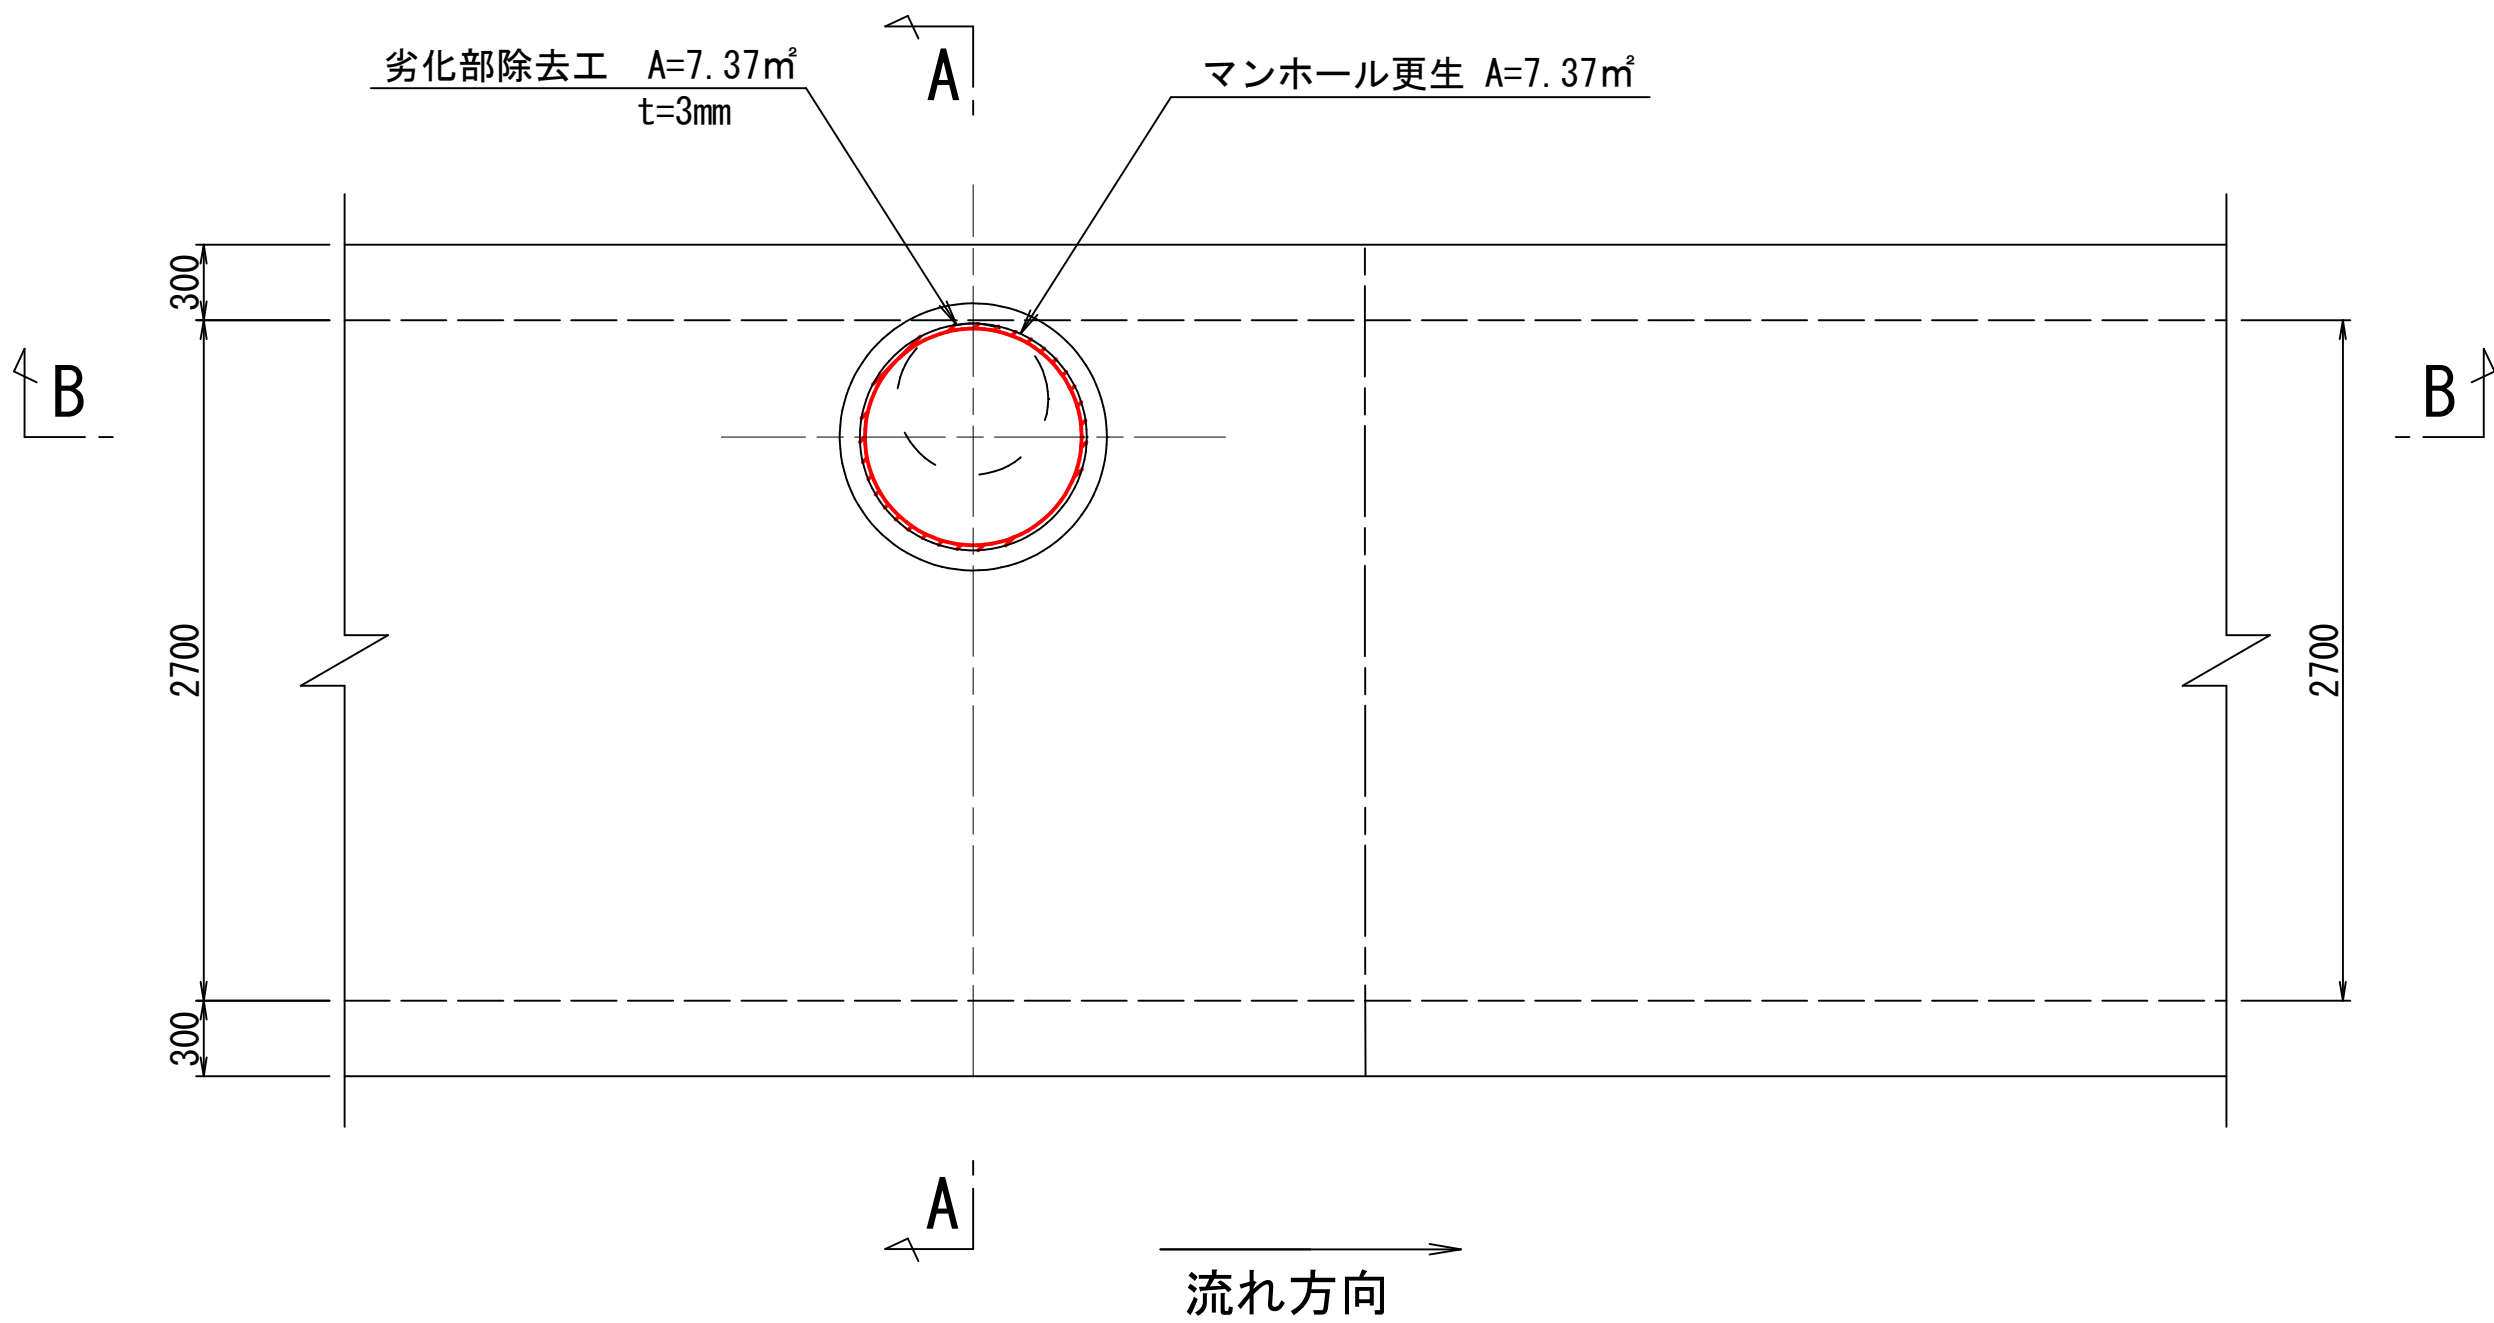

A-A断面図 縮尺 1/30

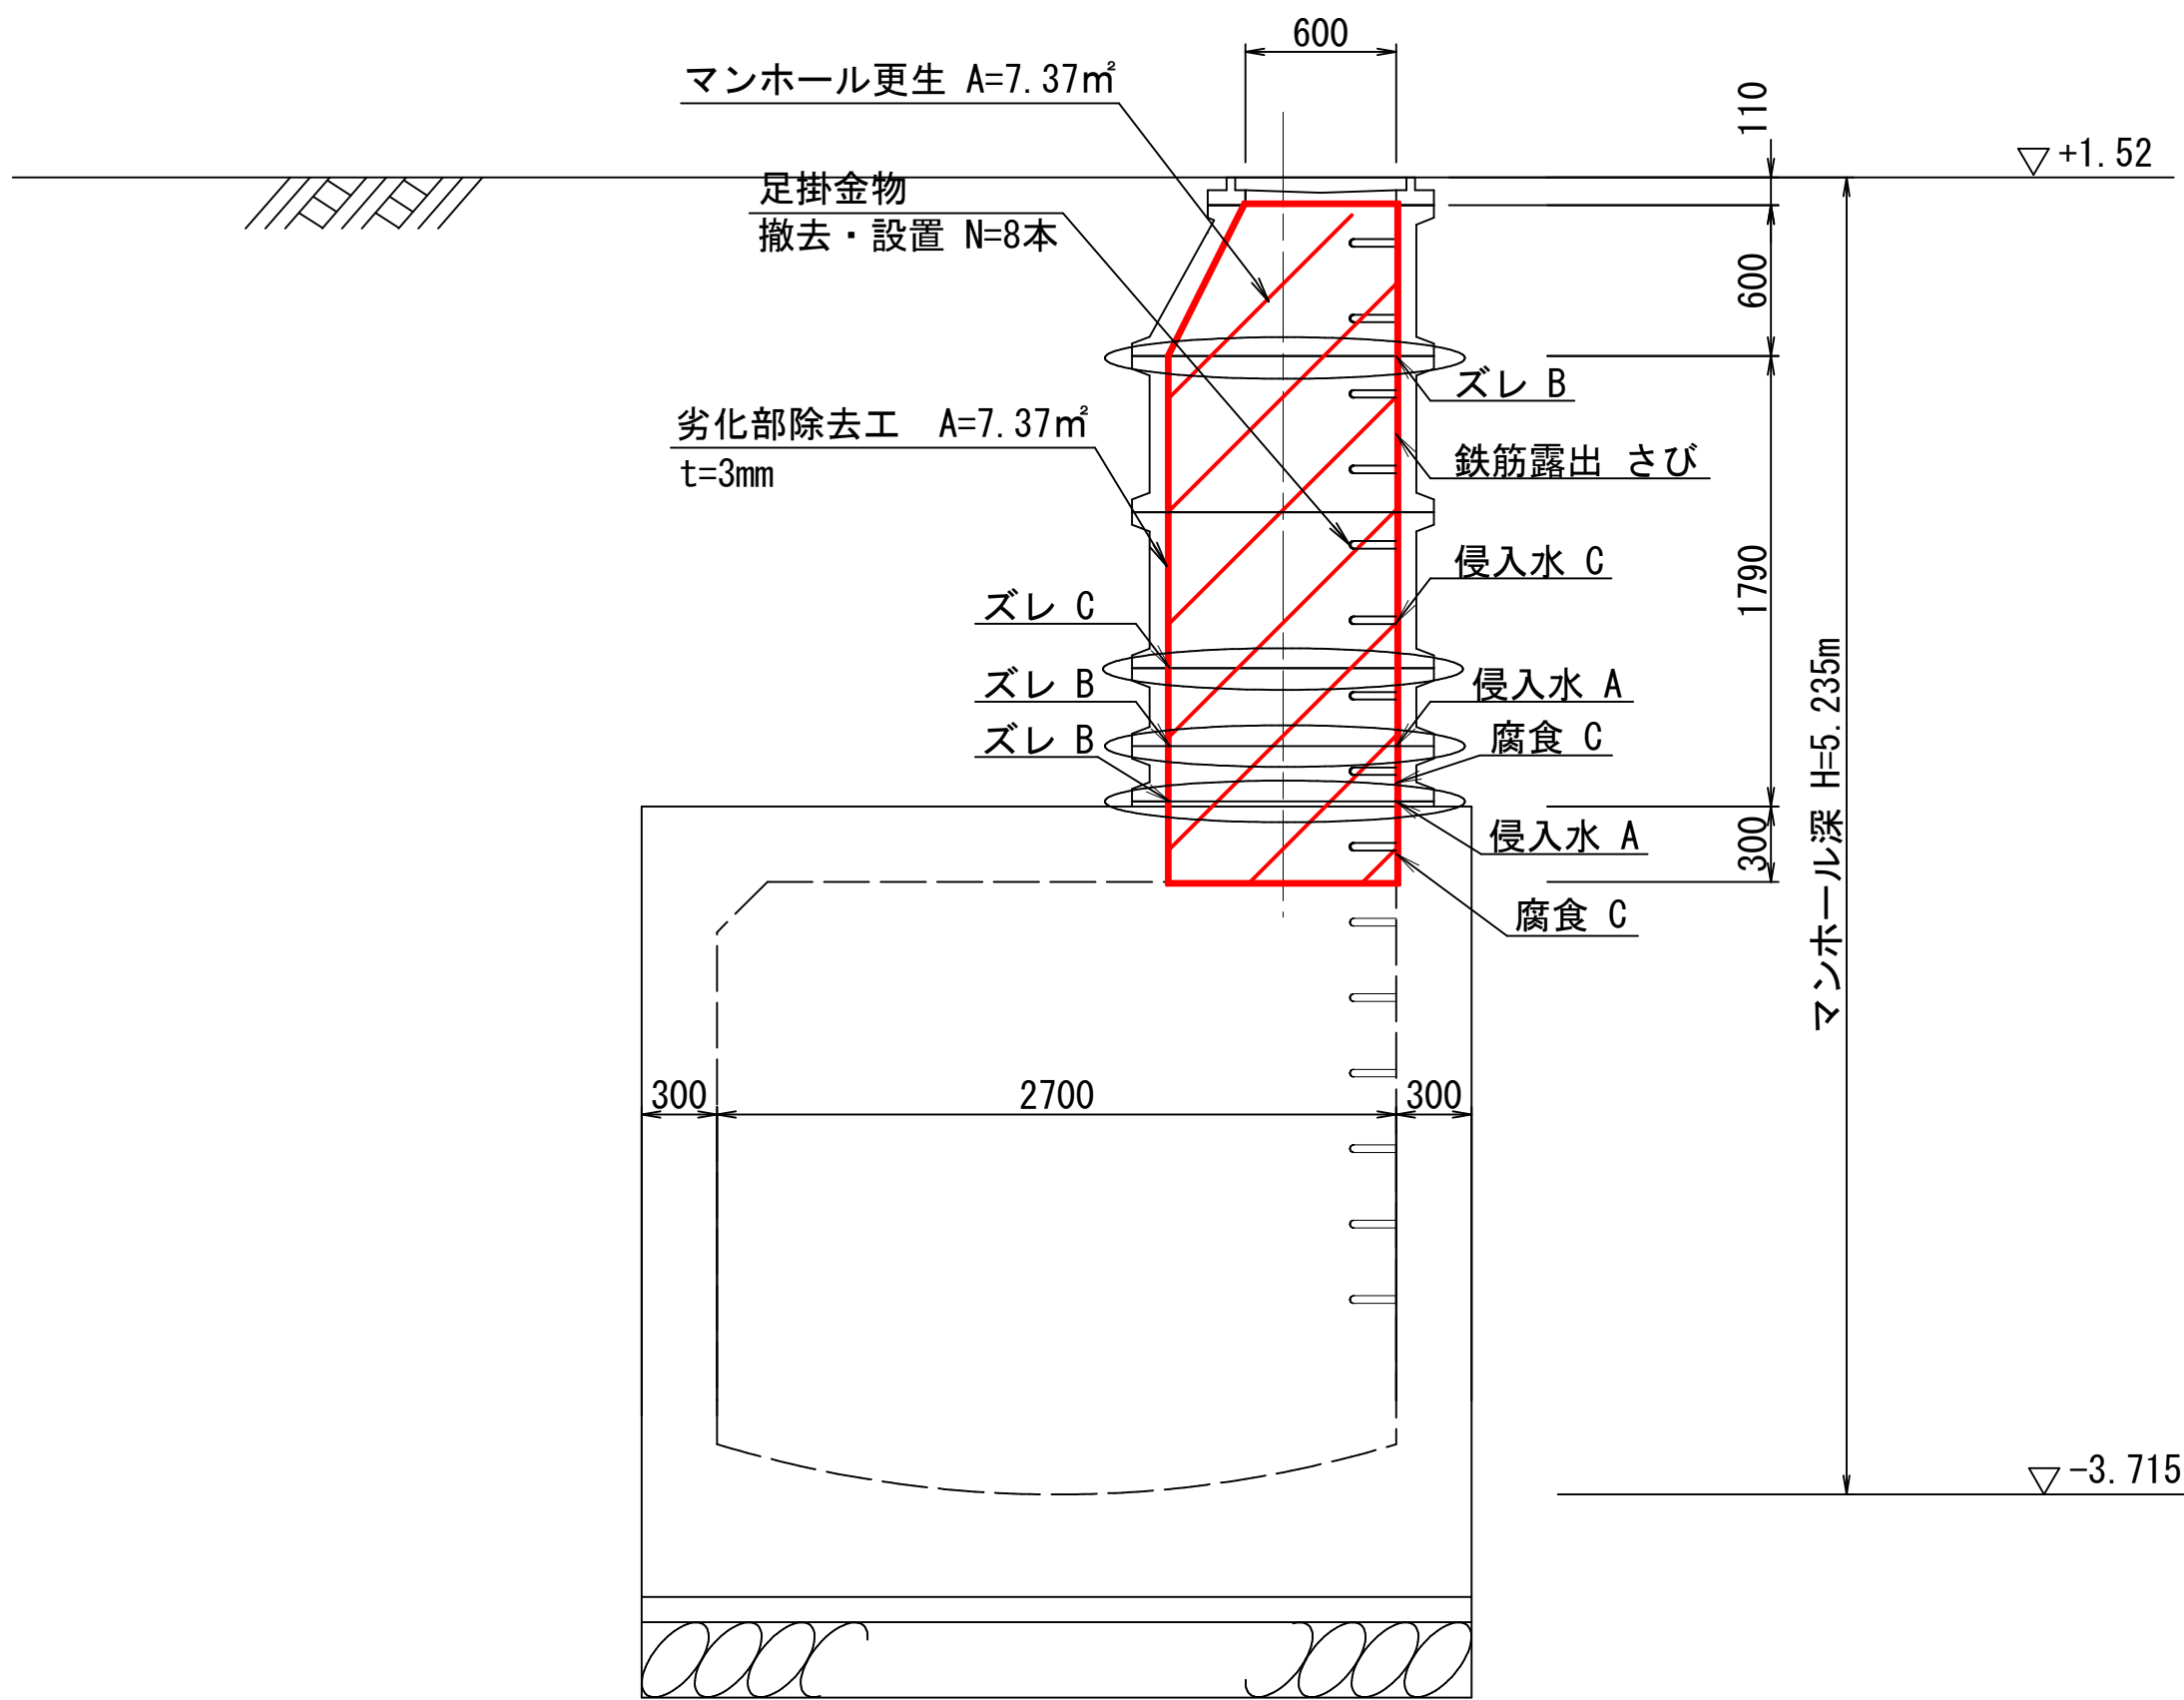

B-B断面図 縮尺 1/30

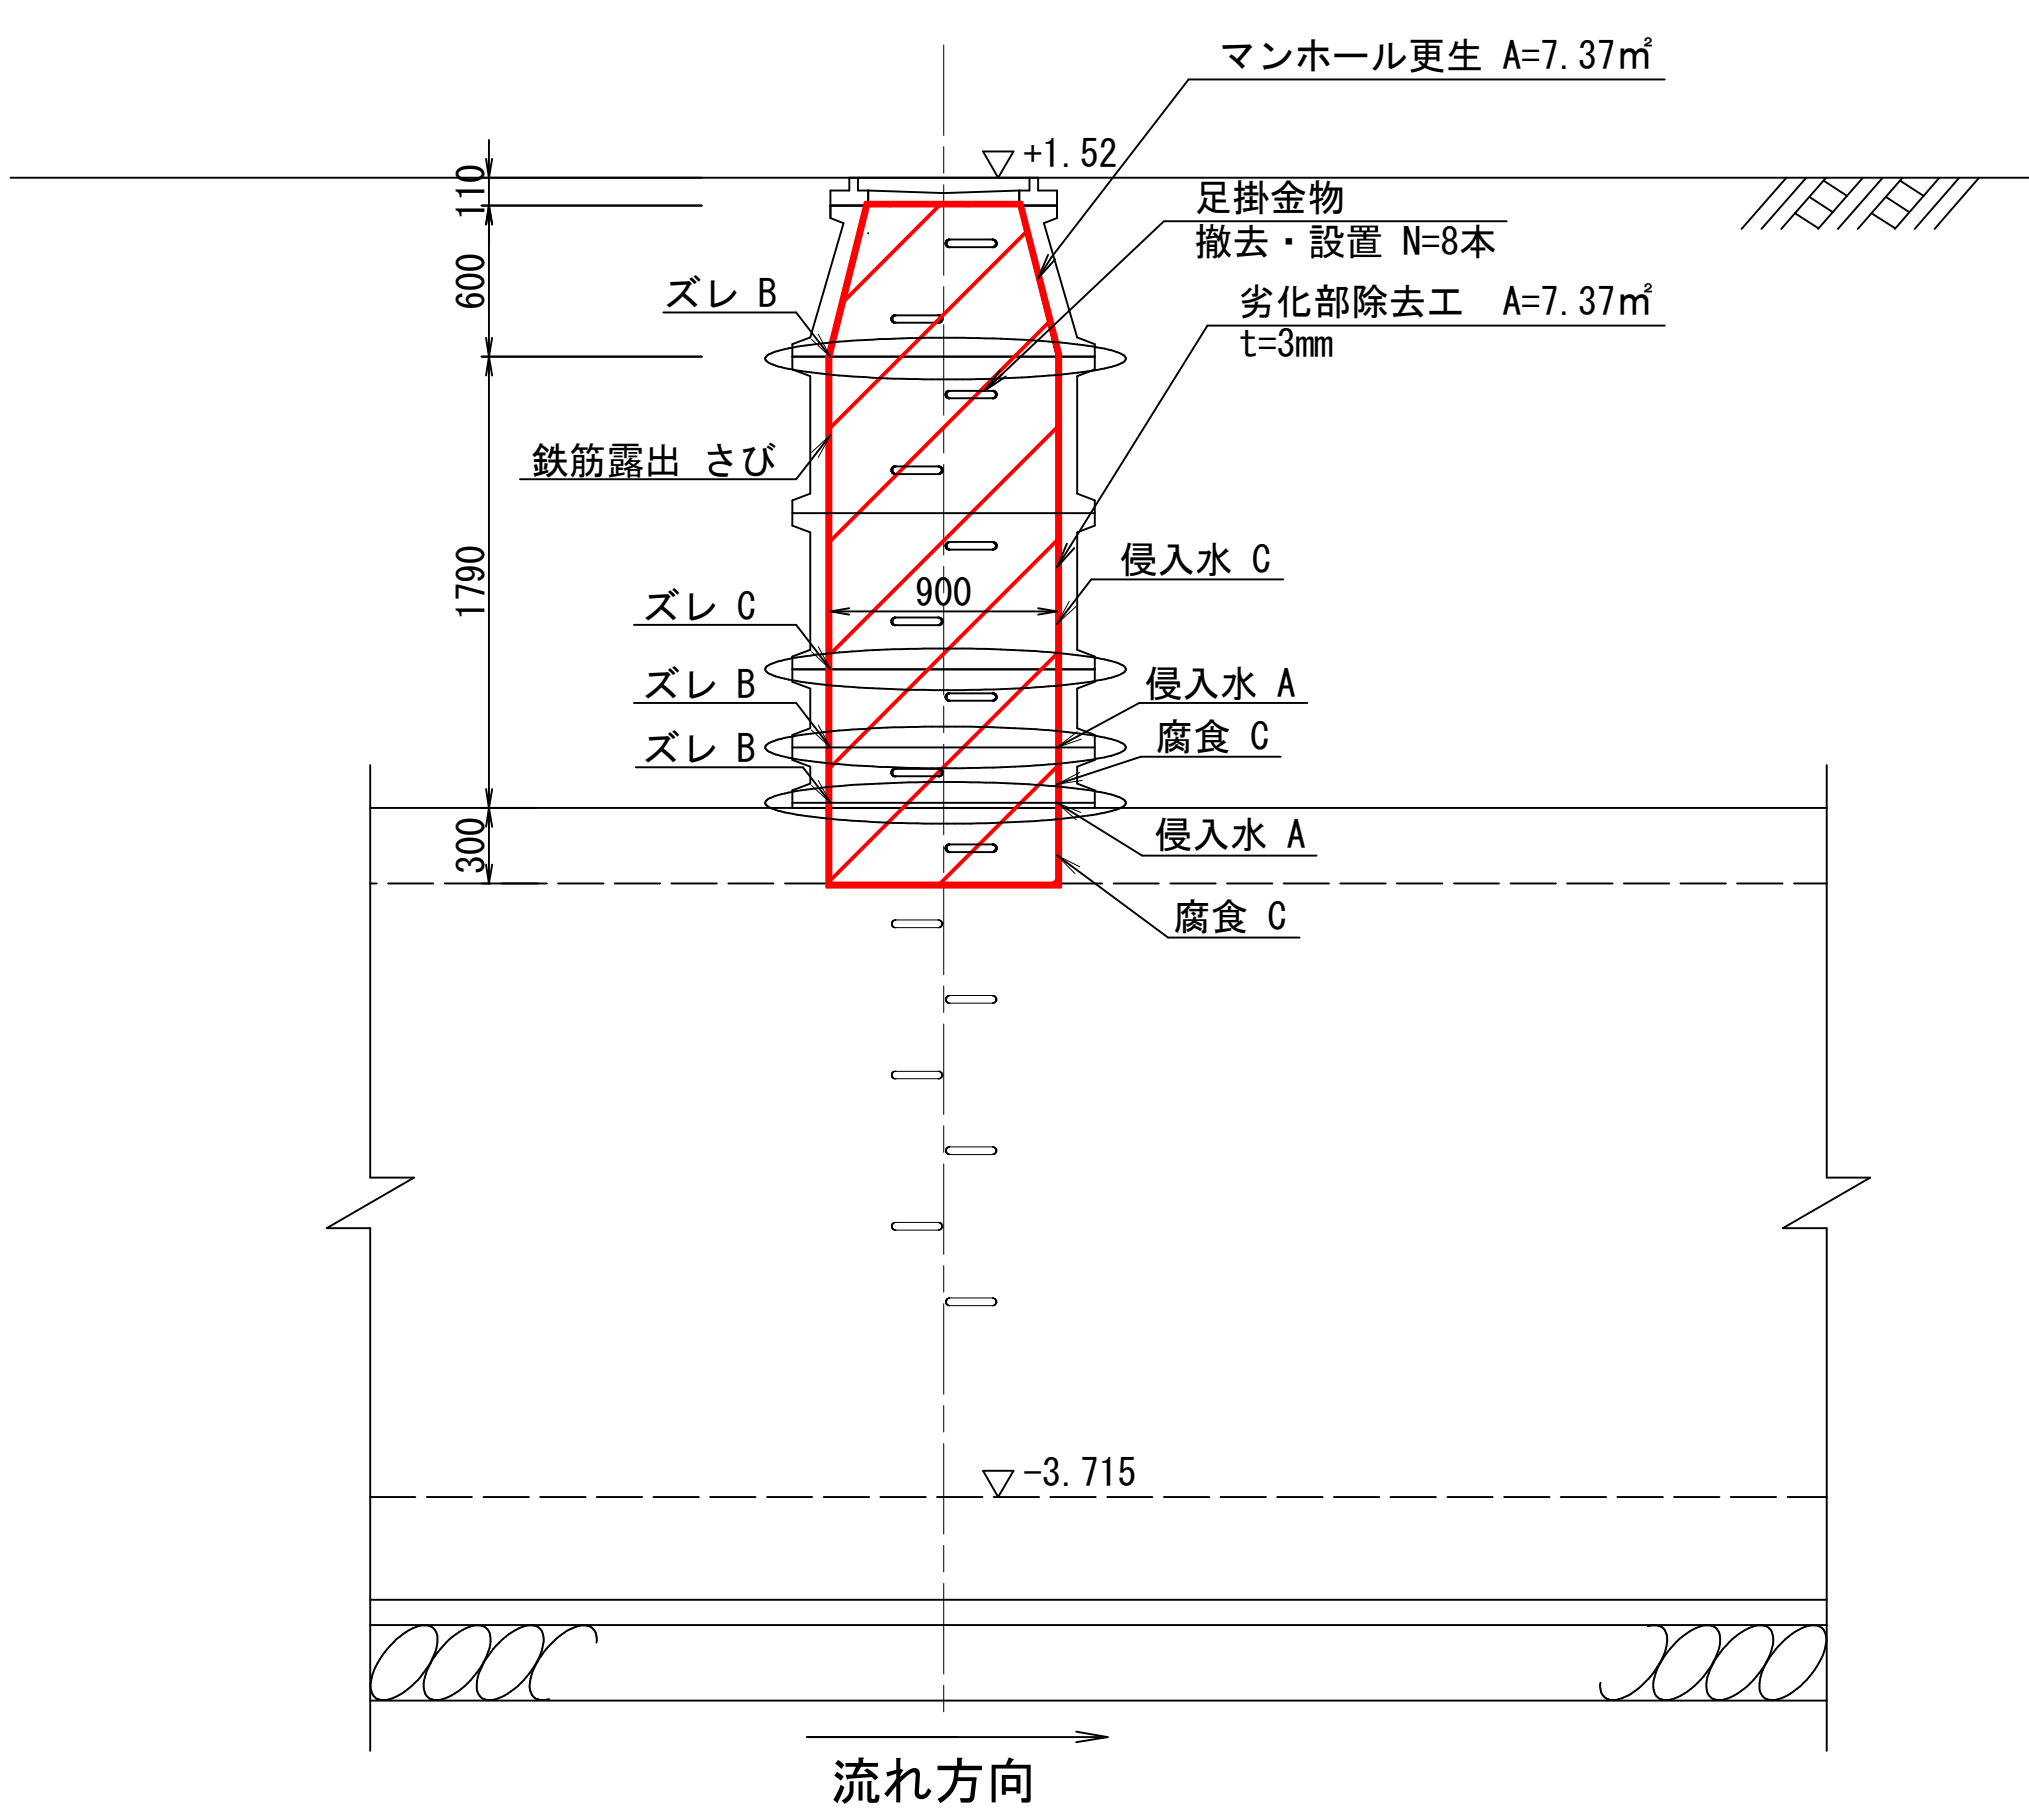

注・施工については「下水道工事標準仕様書」による。


内浜系統 中央排水区				
件 名		中央第二幹線改築工事		
図 名		M1マンホール更生図(1)		
縮 尺		図 示	図 番	3/4
調 査 年 月 日		令和	年	月 日
設 計 者 氏 名				
米 子 市 下 水 道 部				

M2マンホール更生図(2)


マンホール更生図

17


平面図 縮尺 1/500

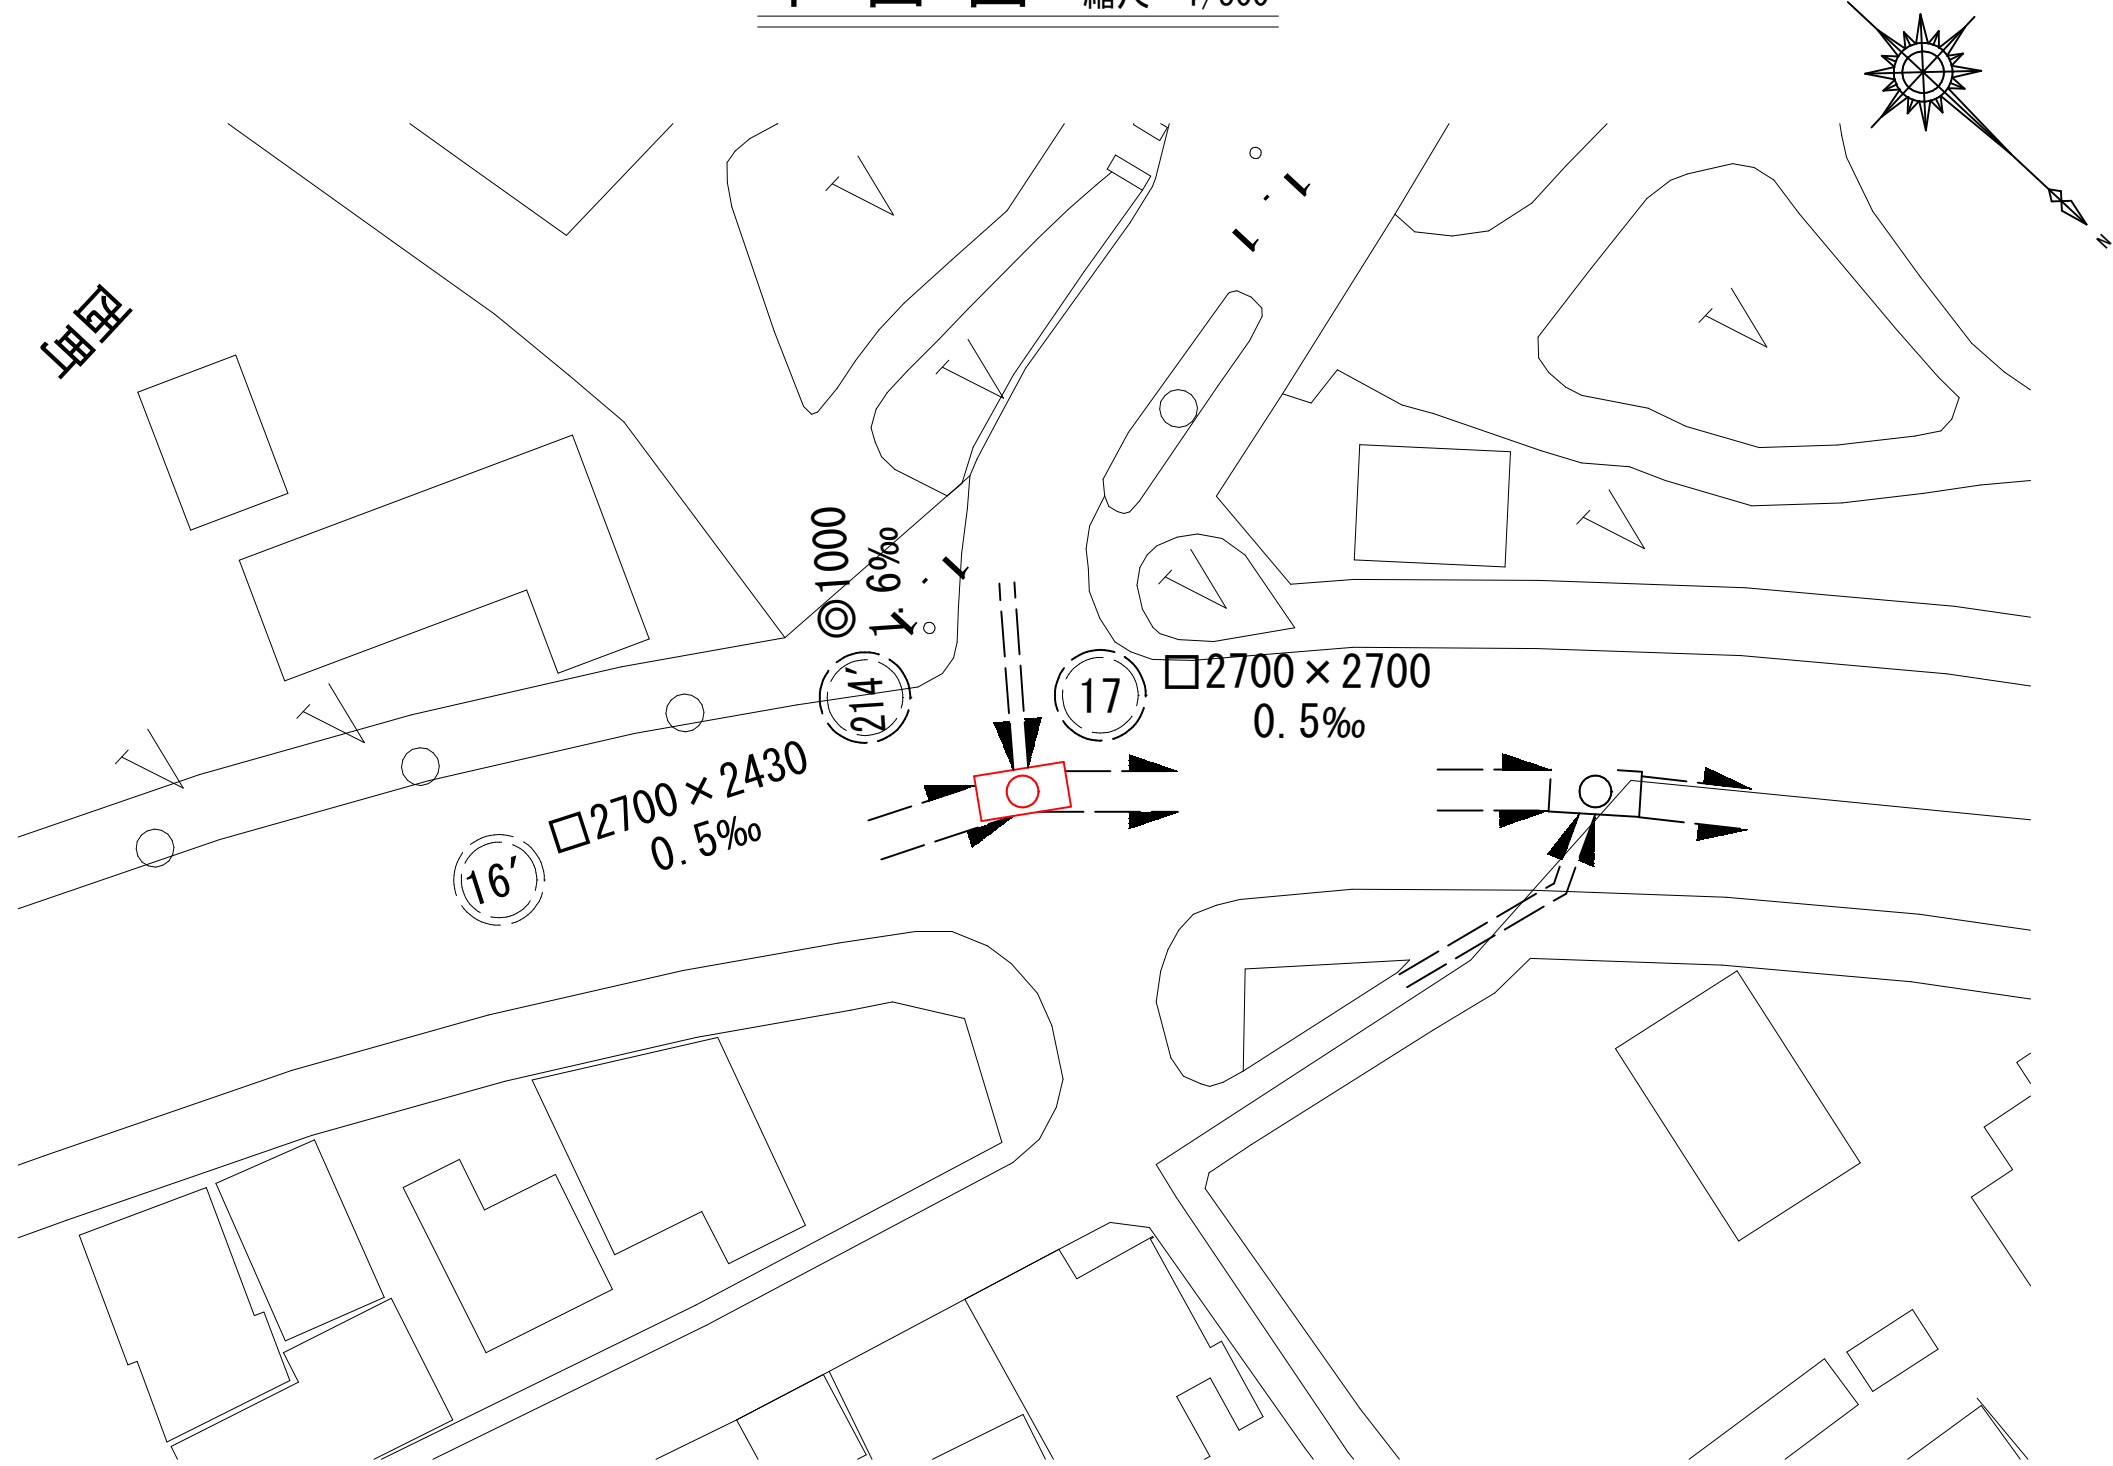


詳細平面図 縮尺 1/30

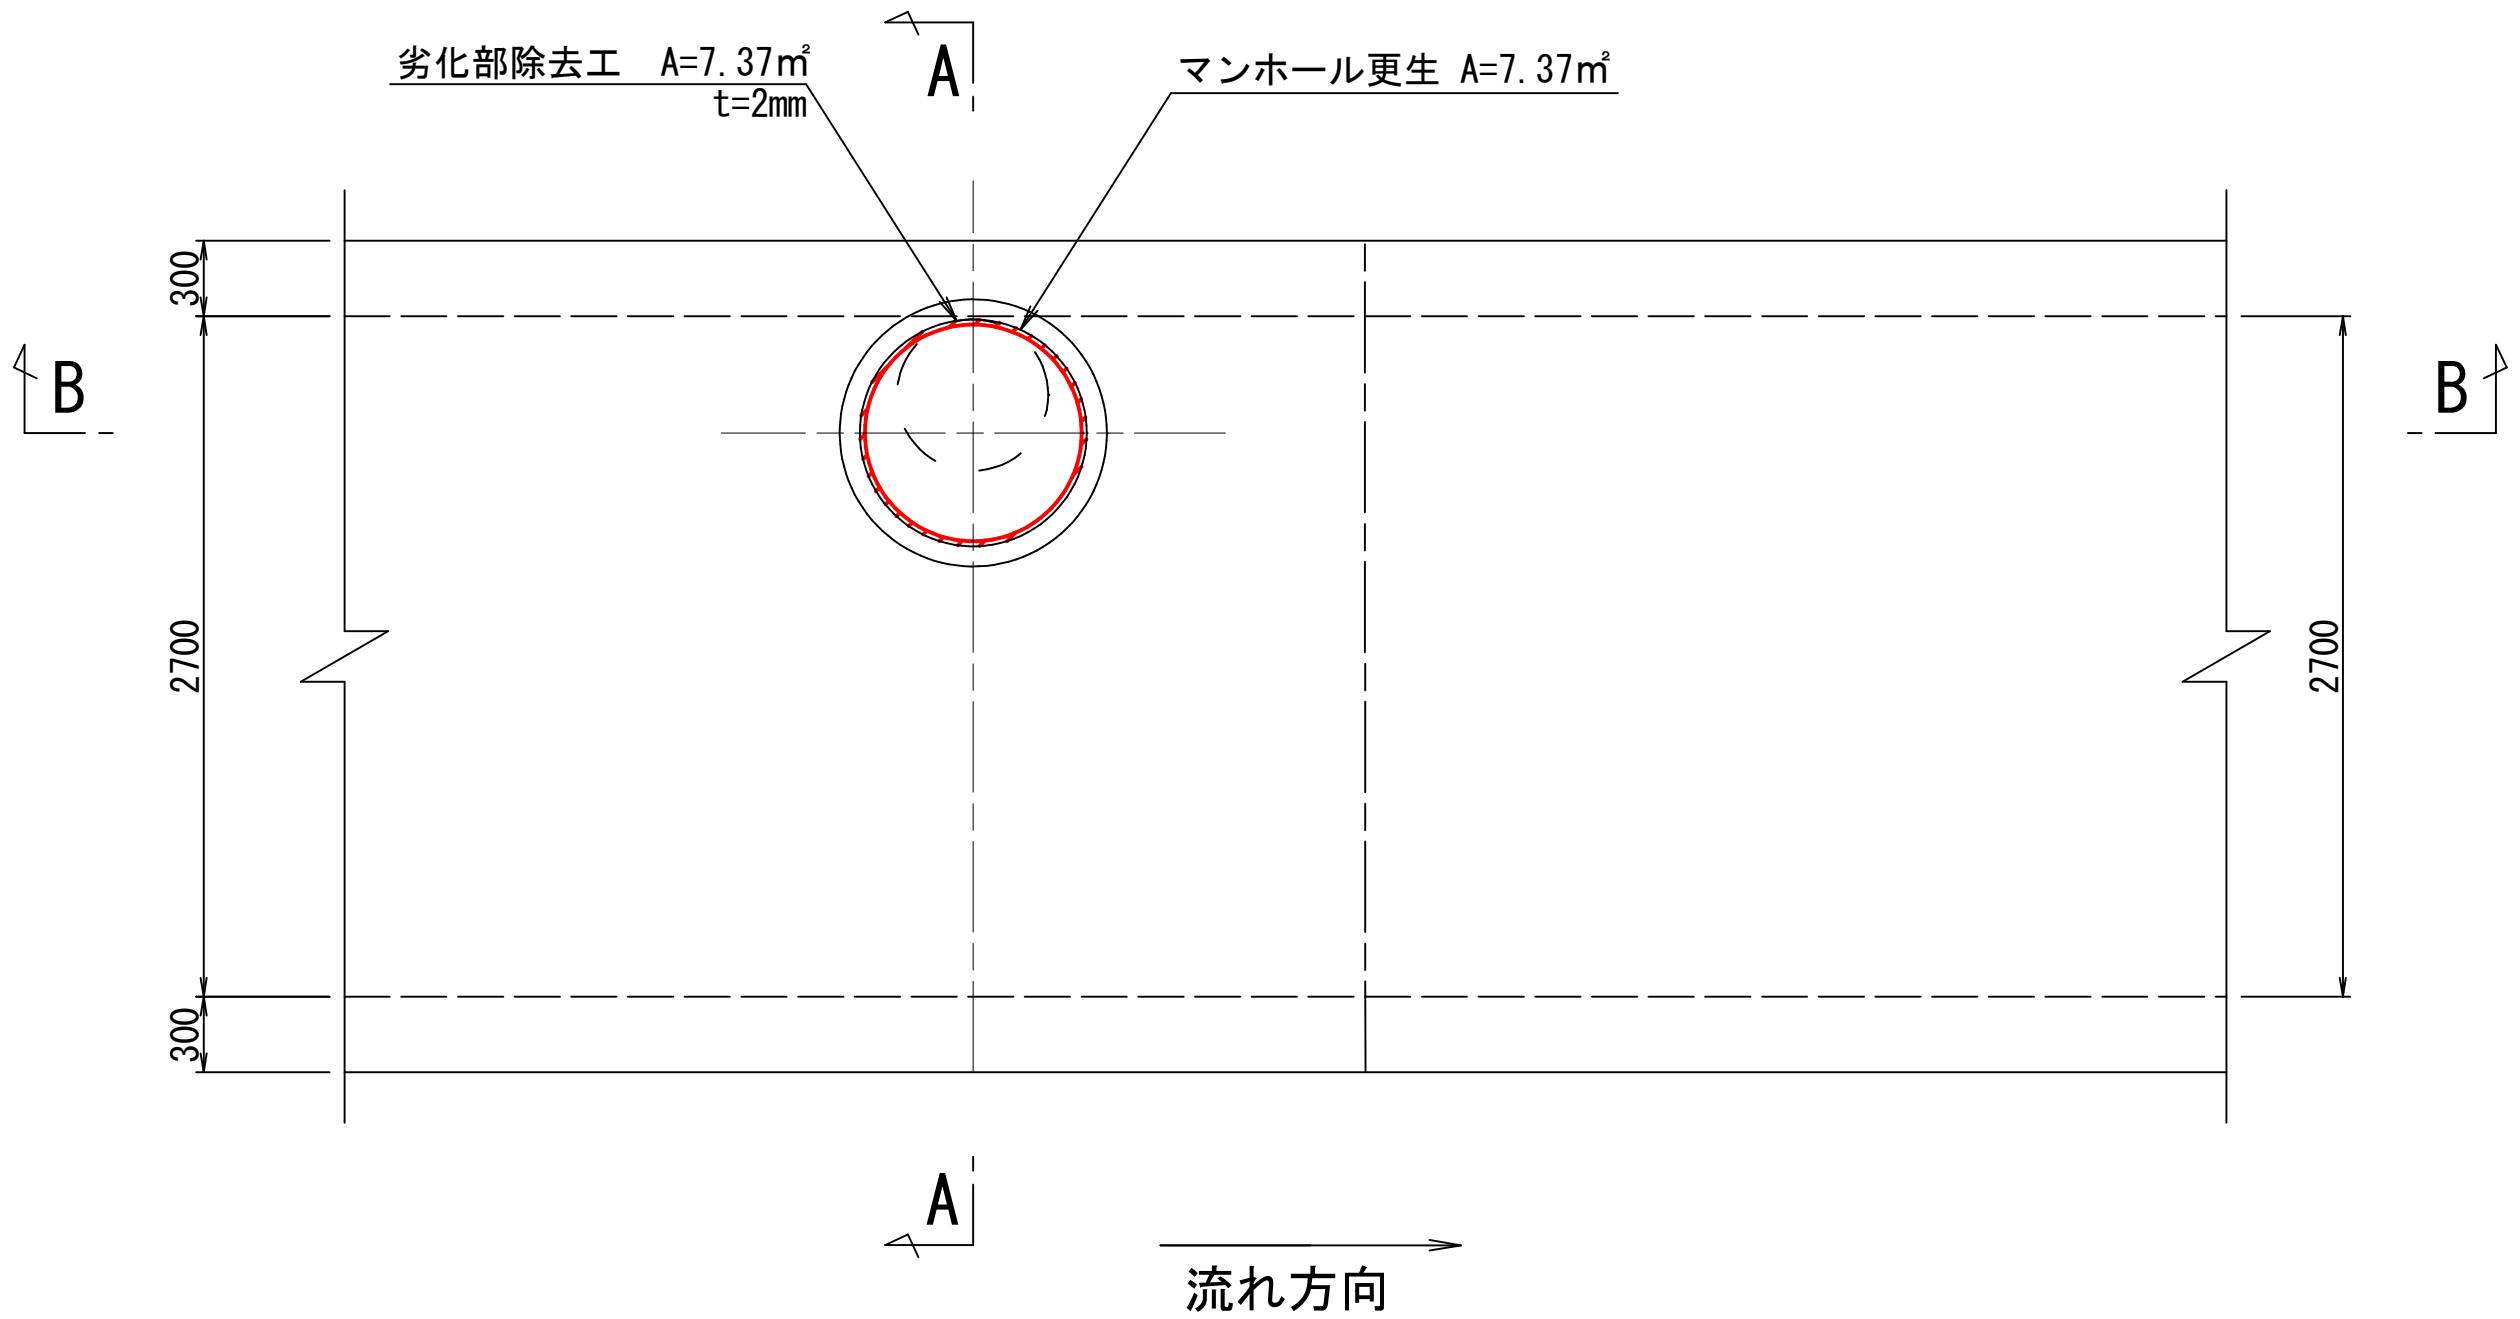

A-A断面図 縮尺 1/30

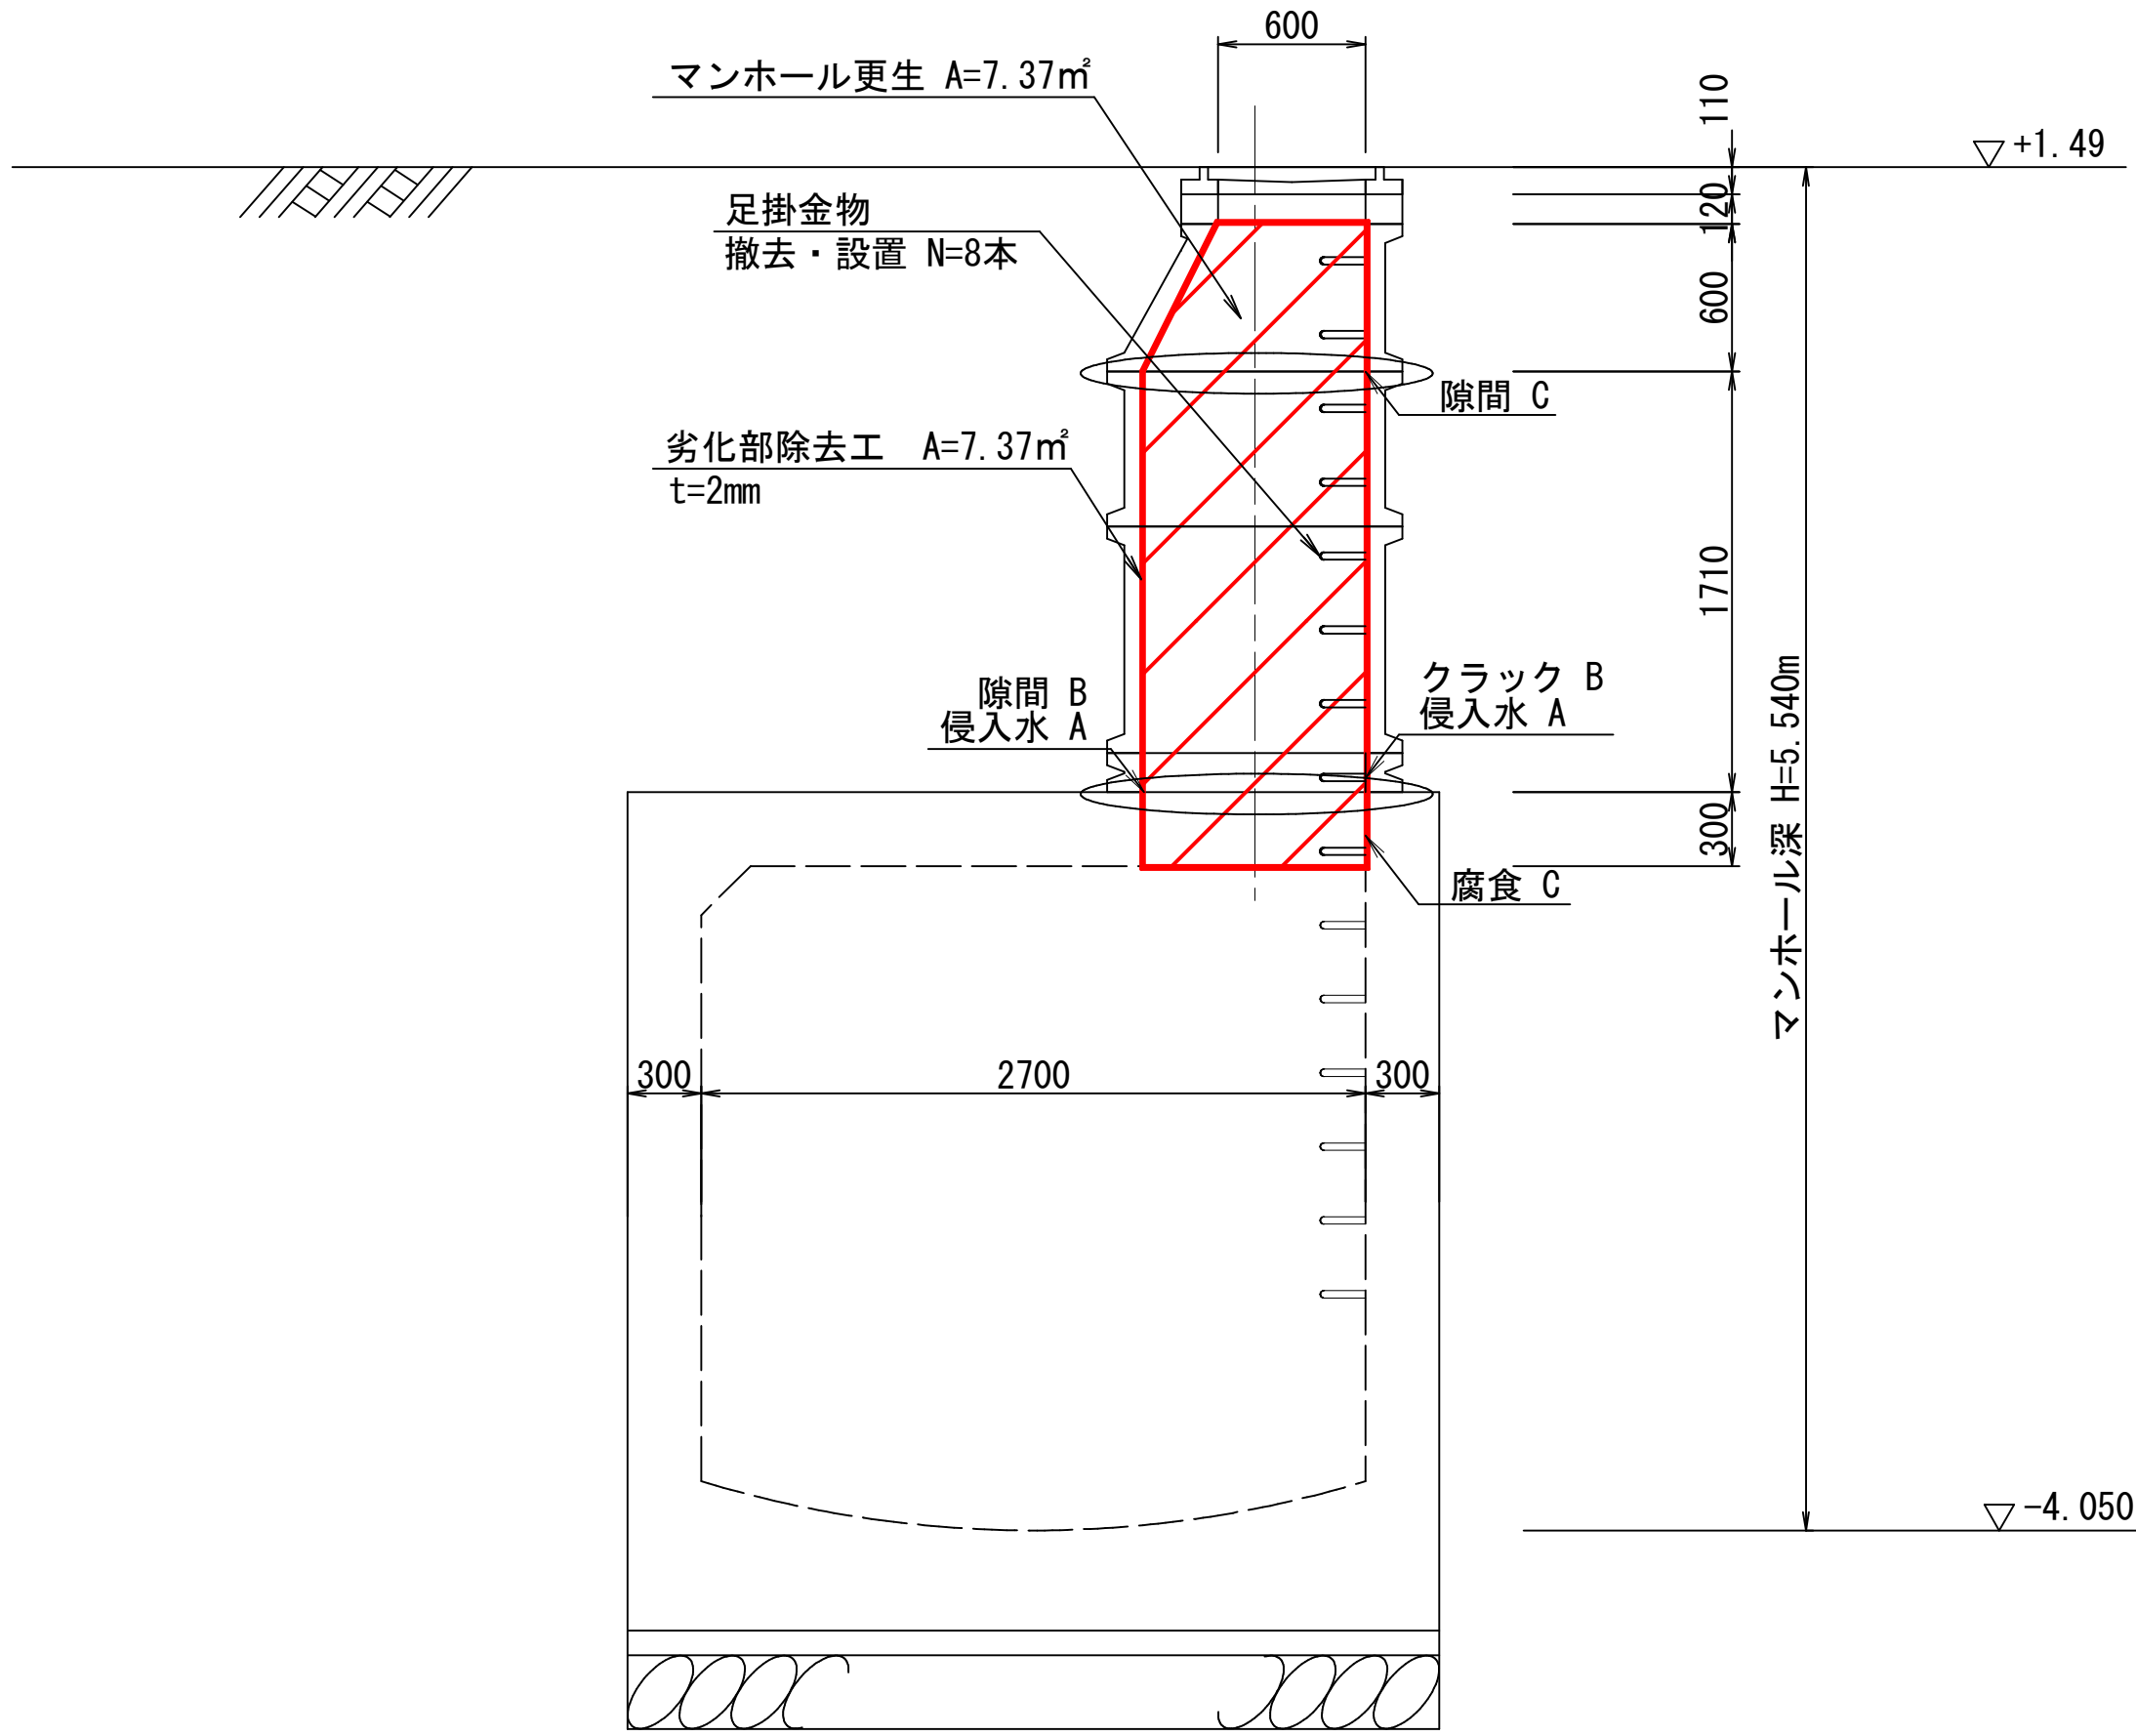



B-B断面図 縮尺 1/30

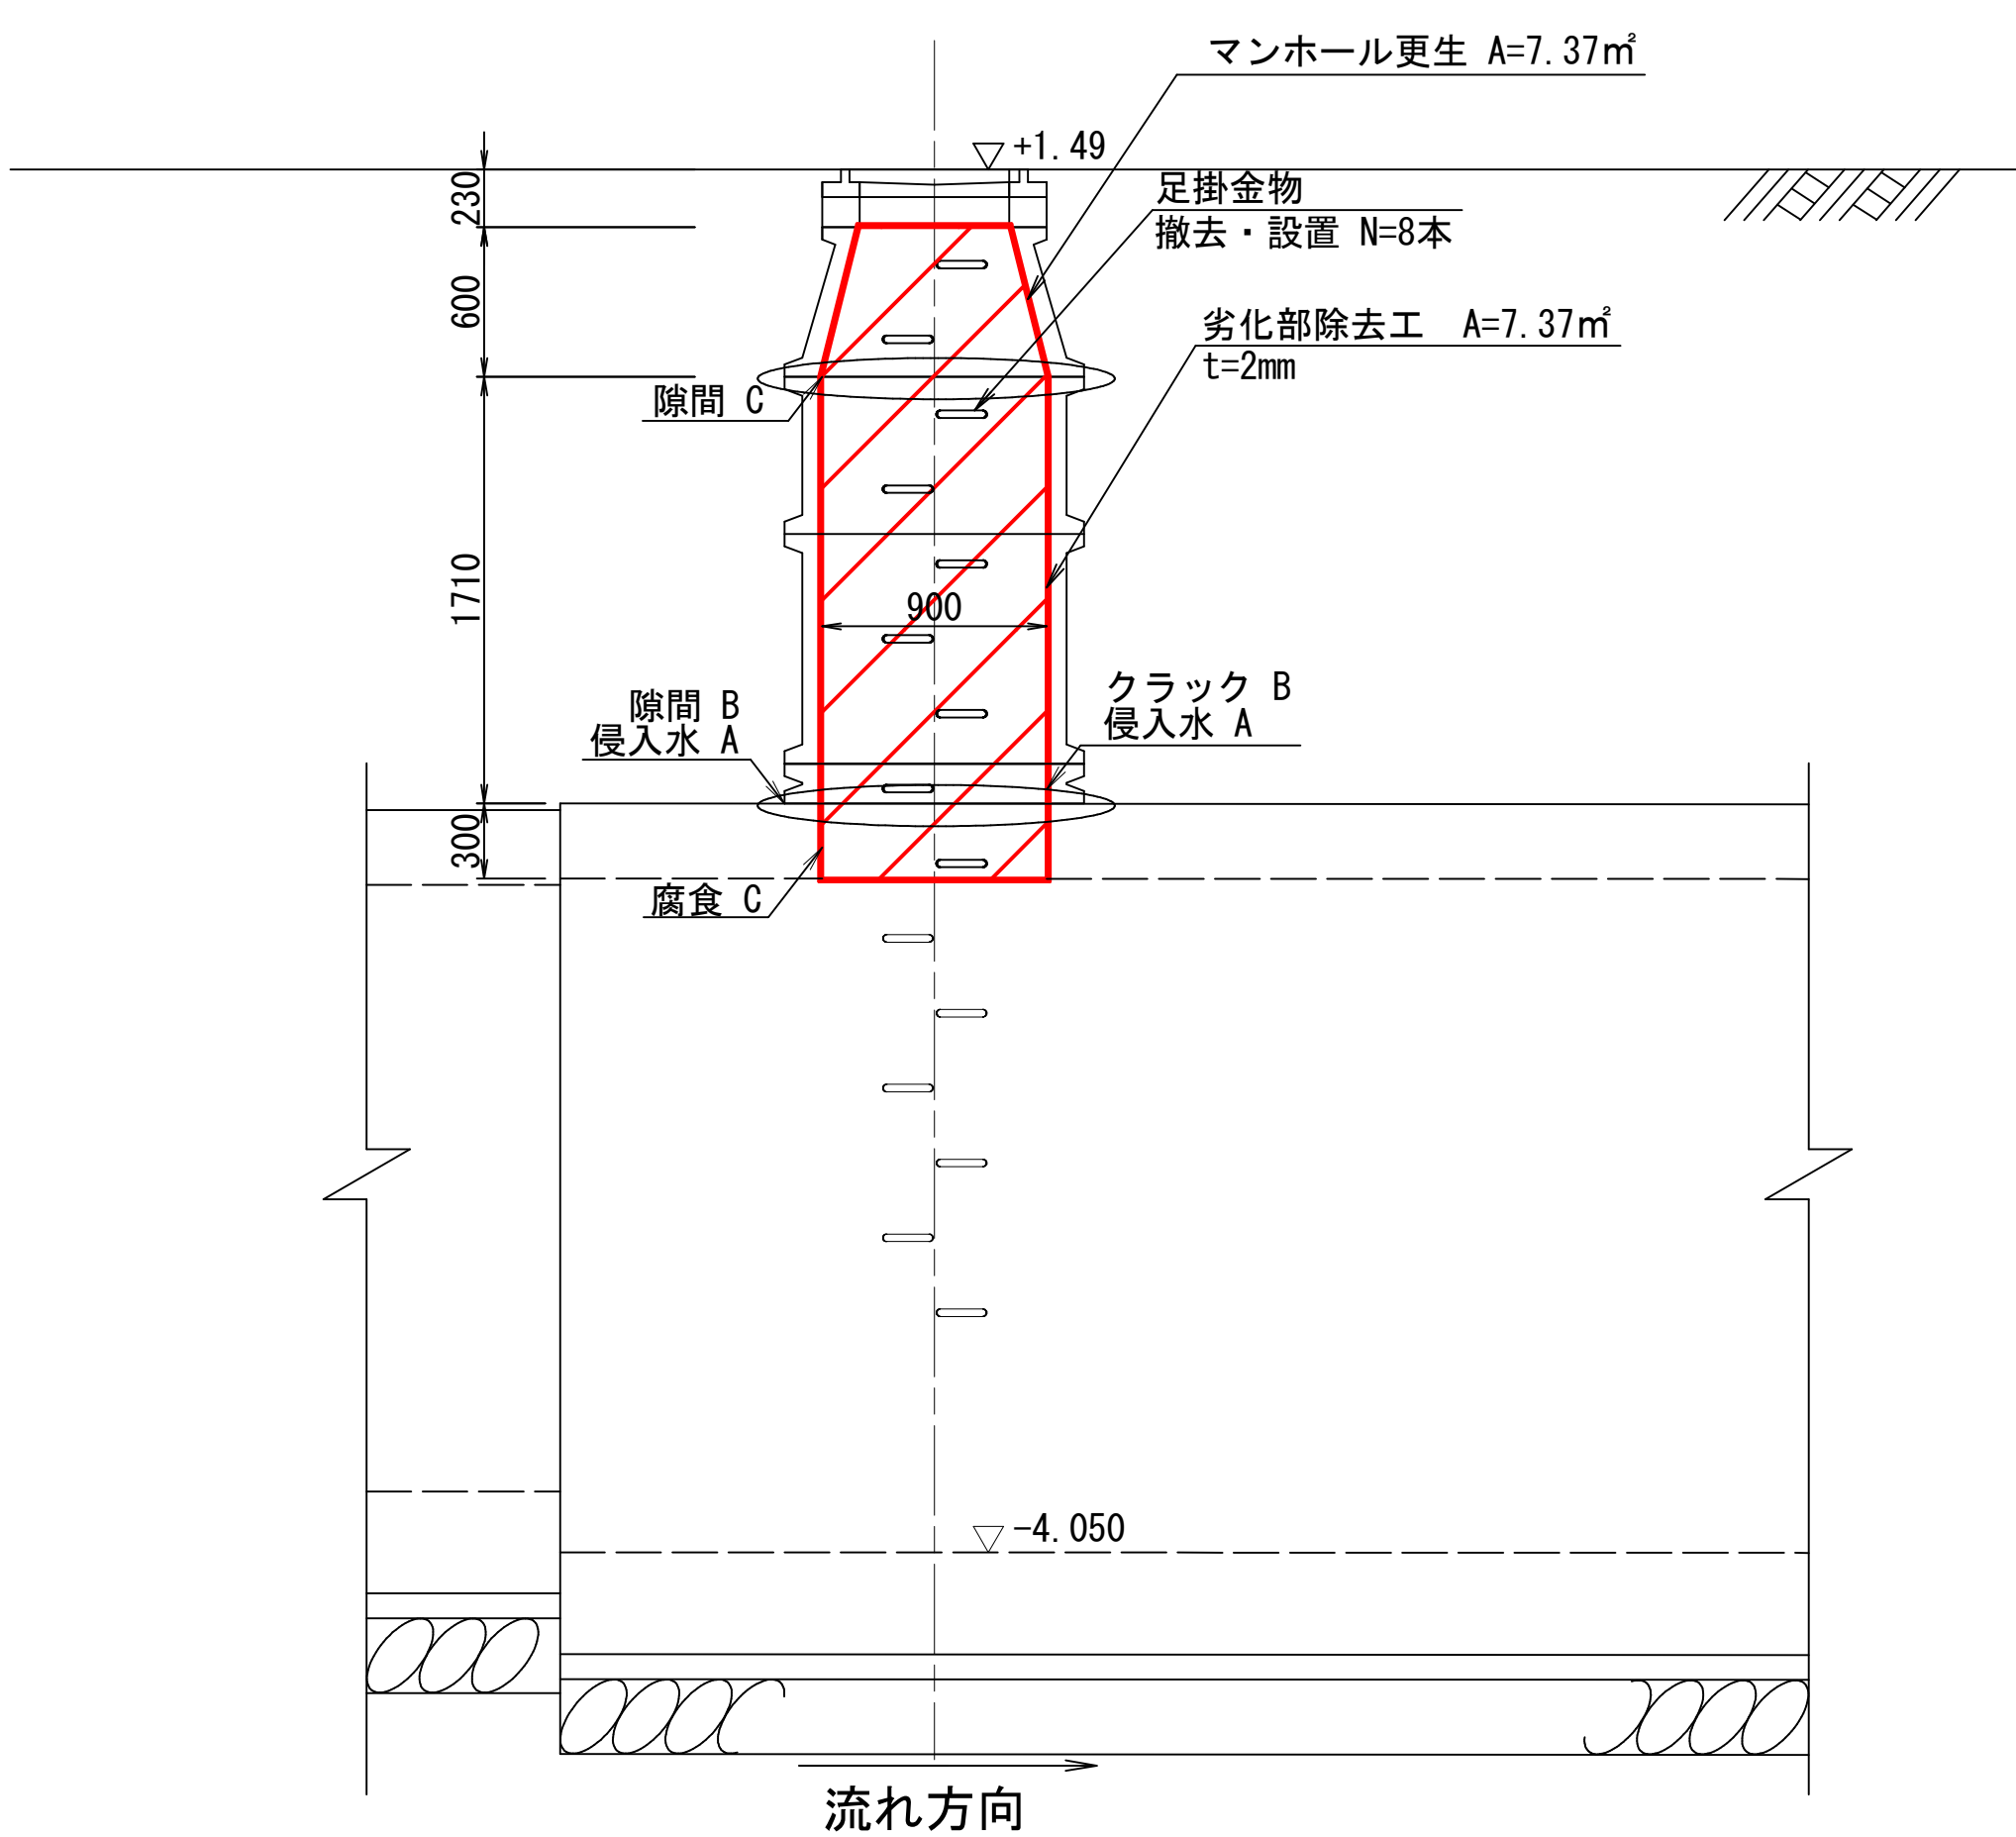

注・施工には「下水道工事標準仕様書」による。

内浜系統 中央排水区				
件 名		中央第二幹線改築工事		
図 名		M2マンホール更生図 (2)		
縮 尺		図 示	図 番	4/4
調 査 年 月 日		令和 年 月 日		
設 計 者 氏 名				
米 子 市 下 水 道 部				

標準更生断面図（参考図）縮尺 1/20

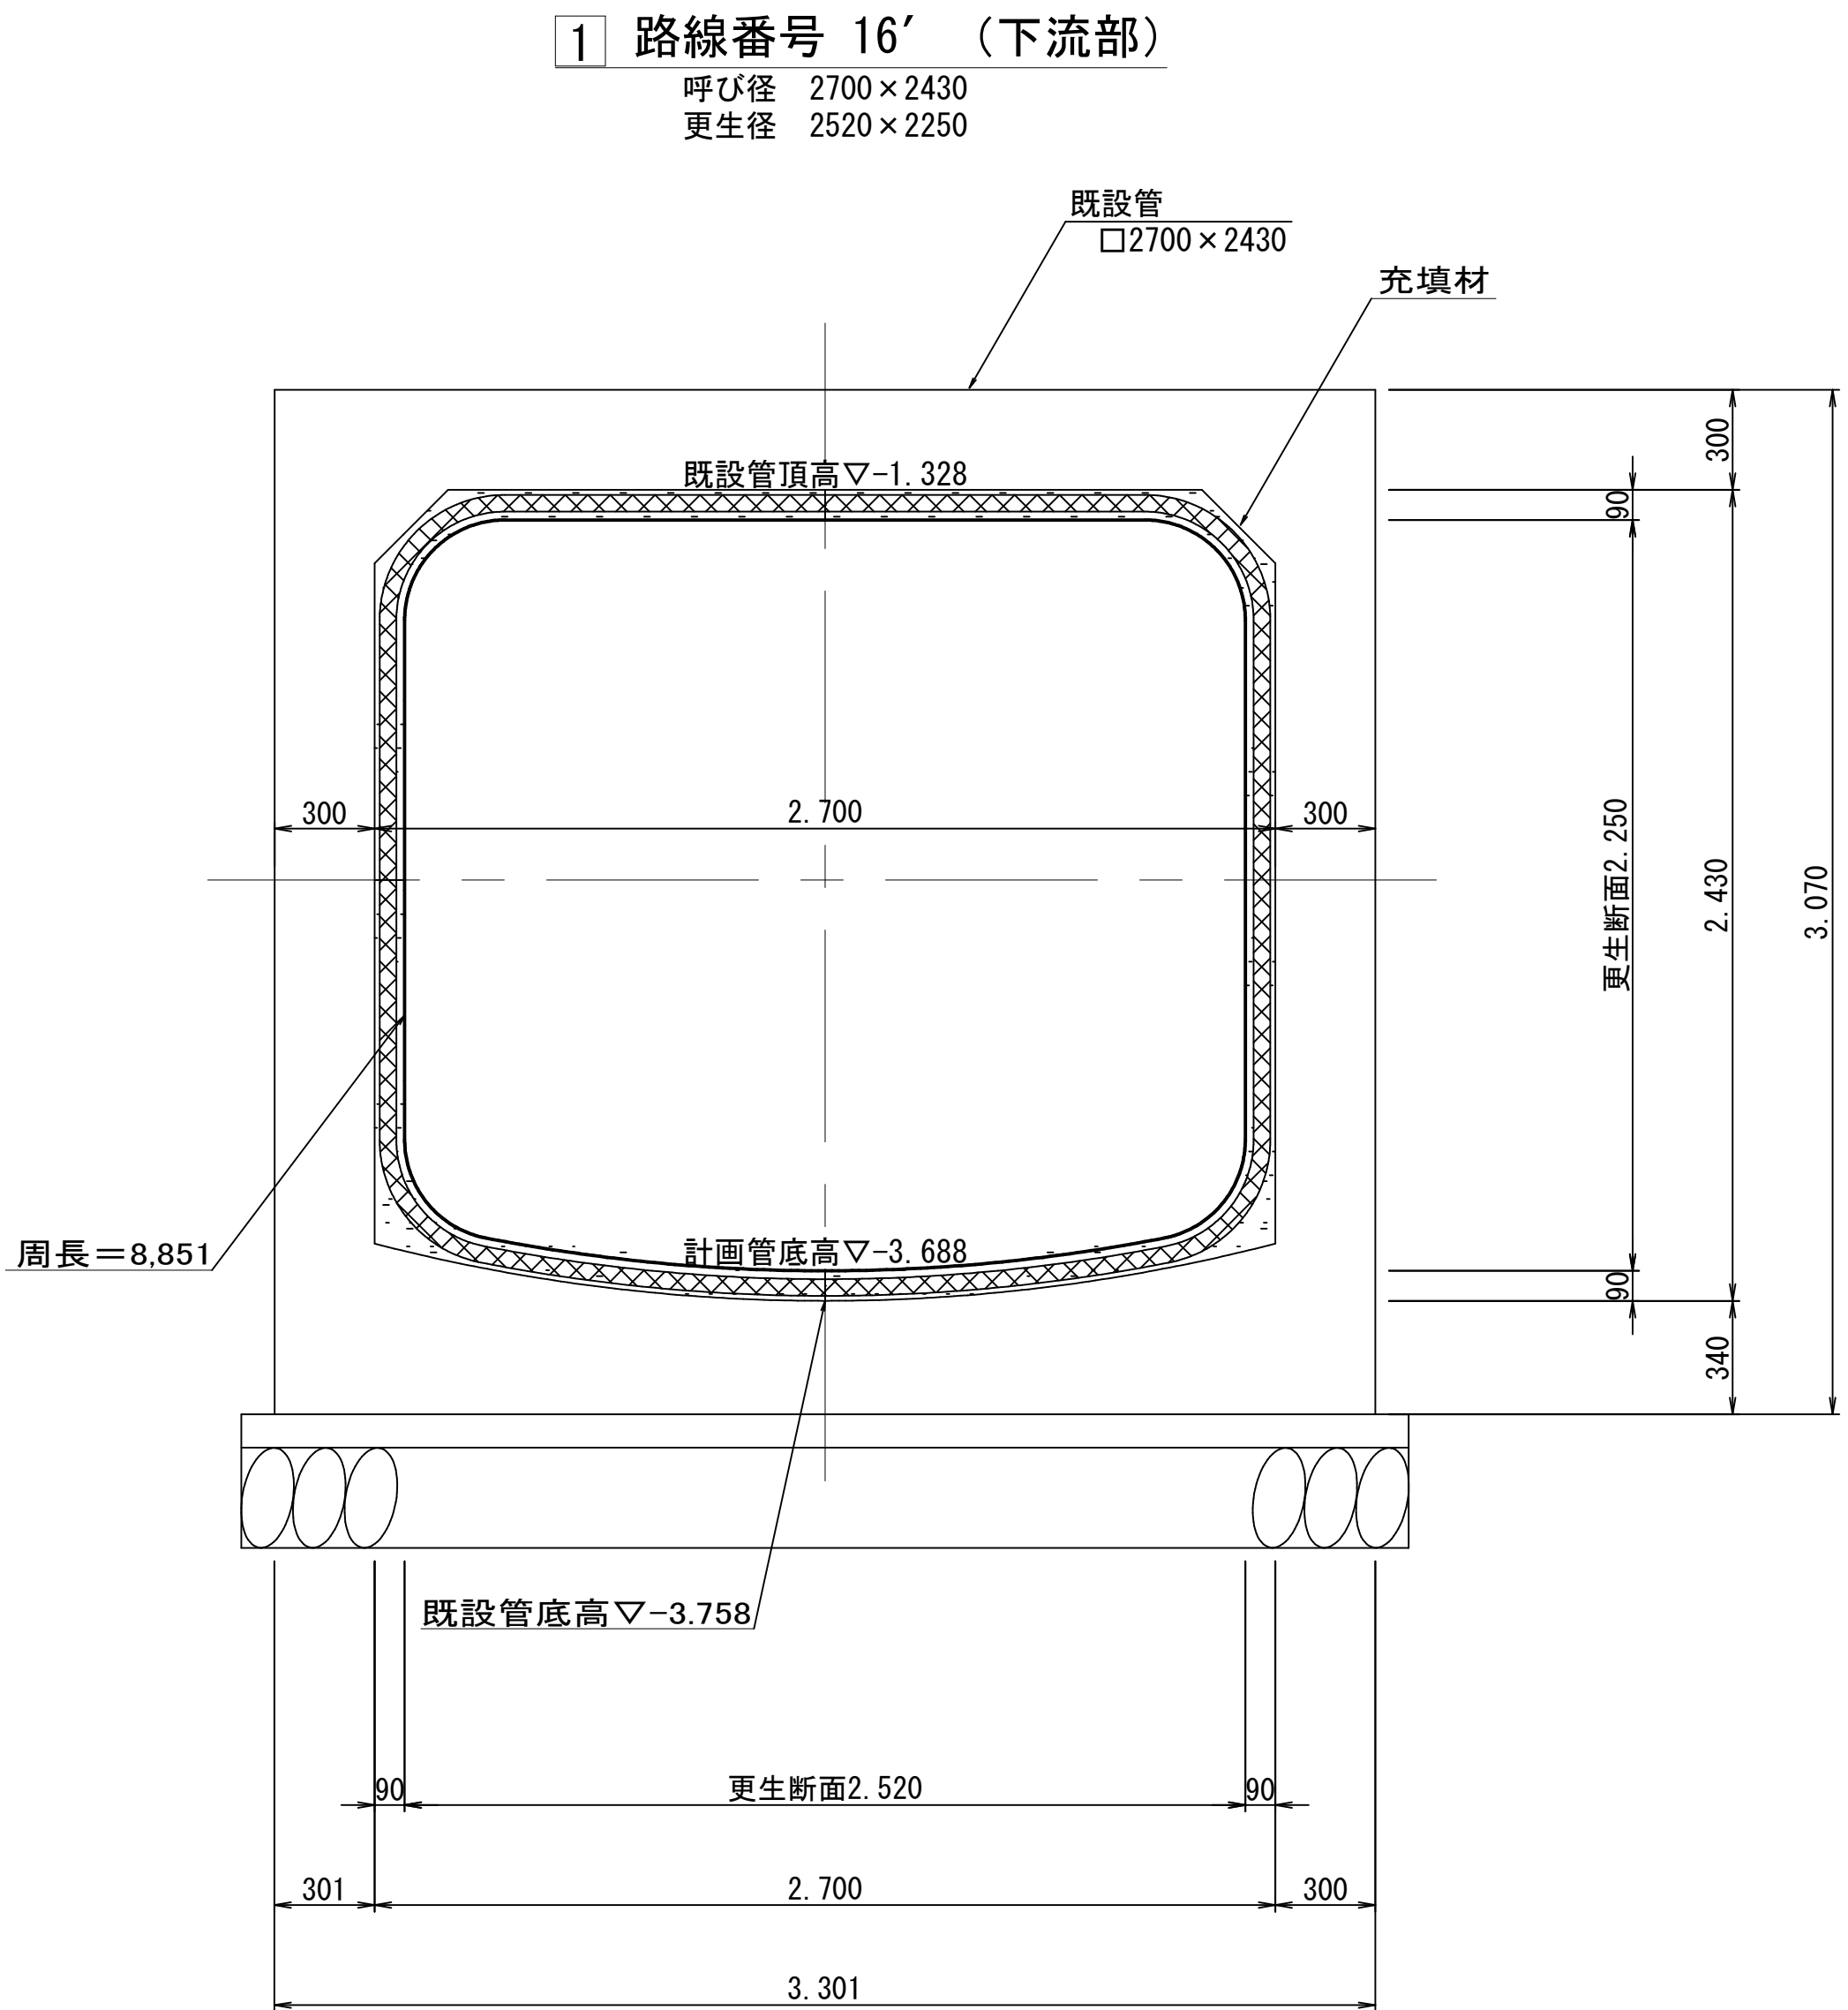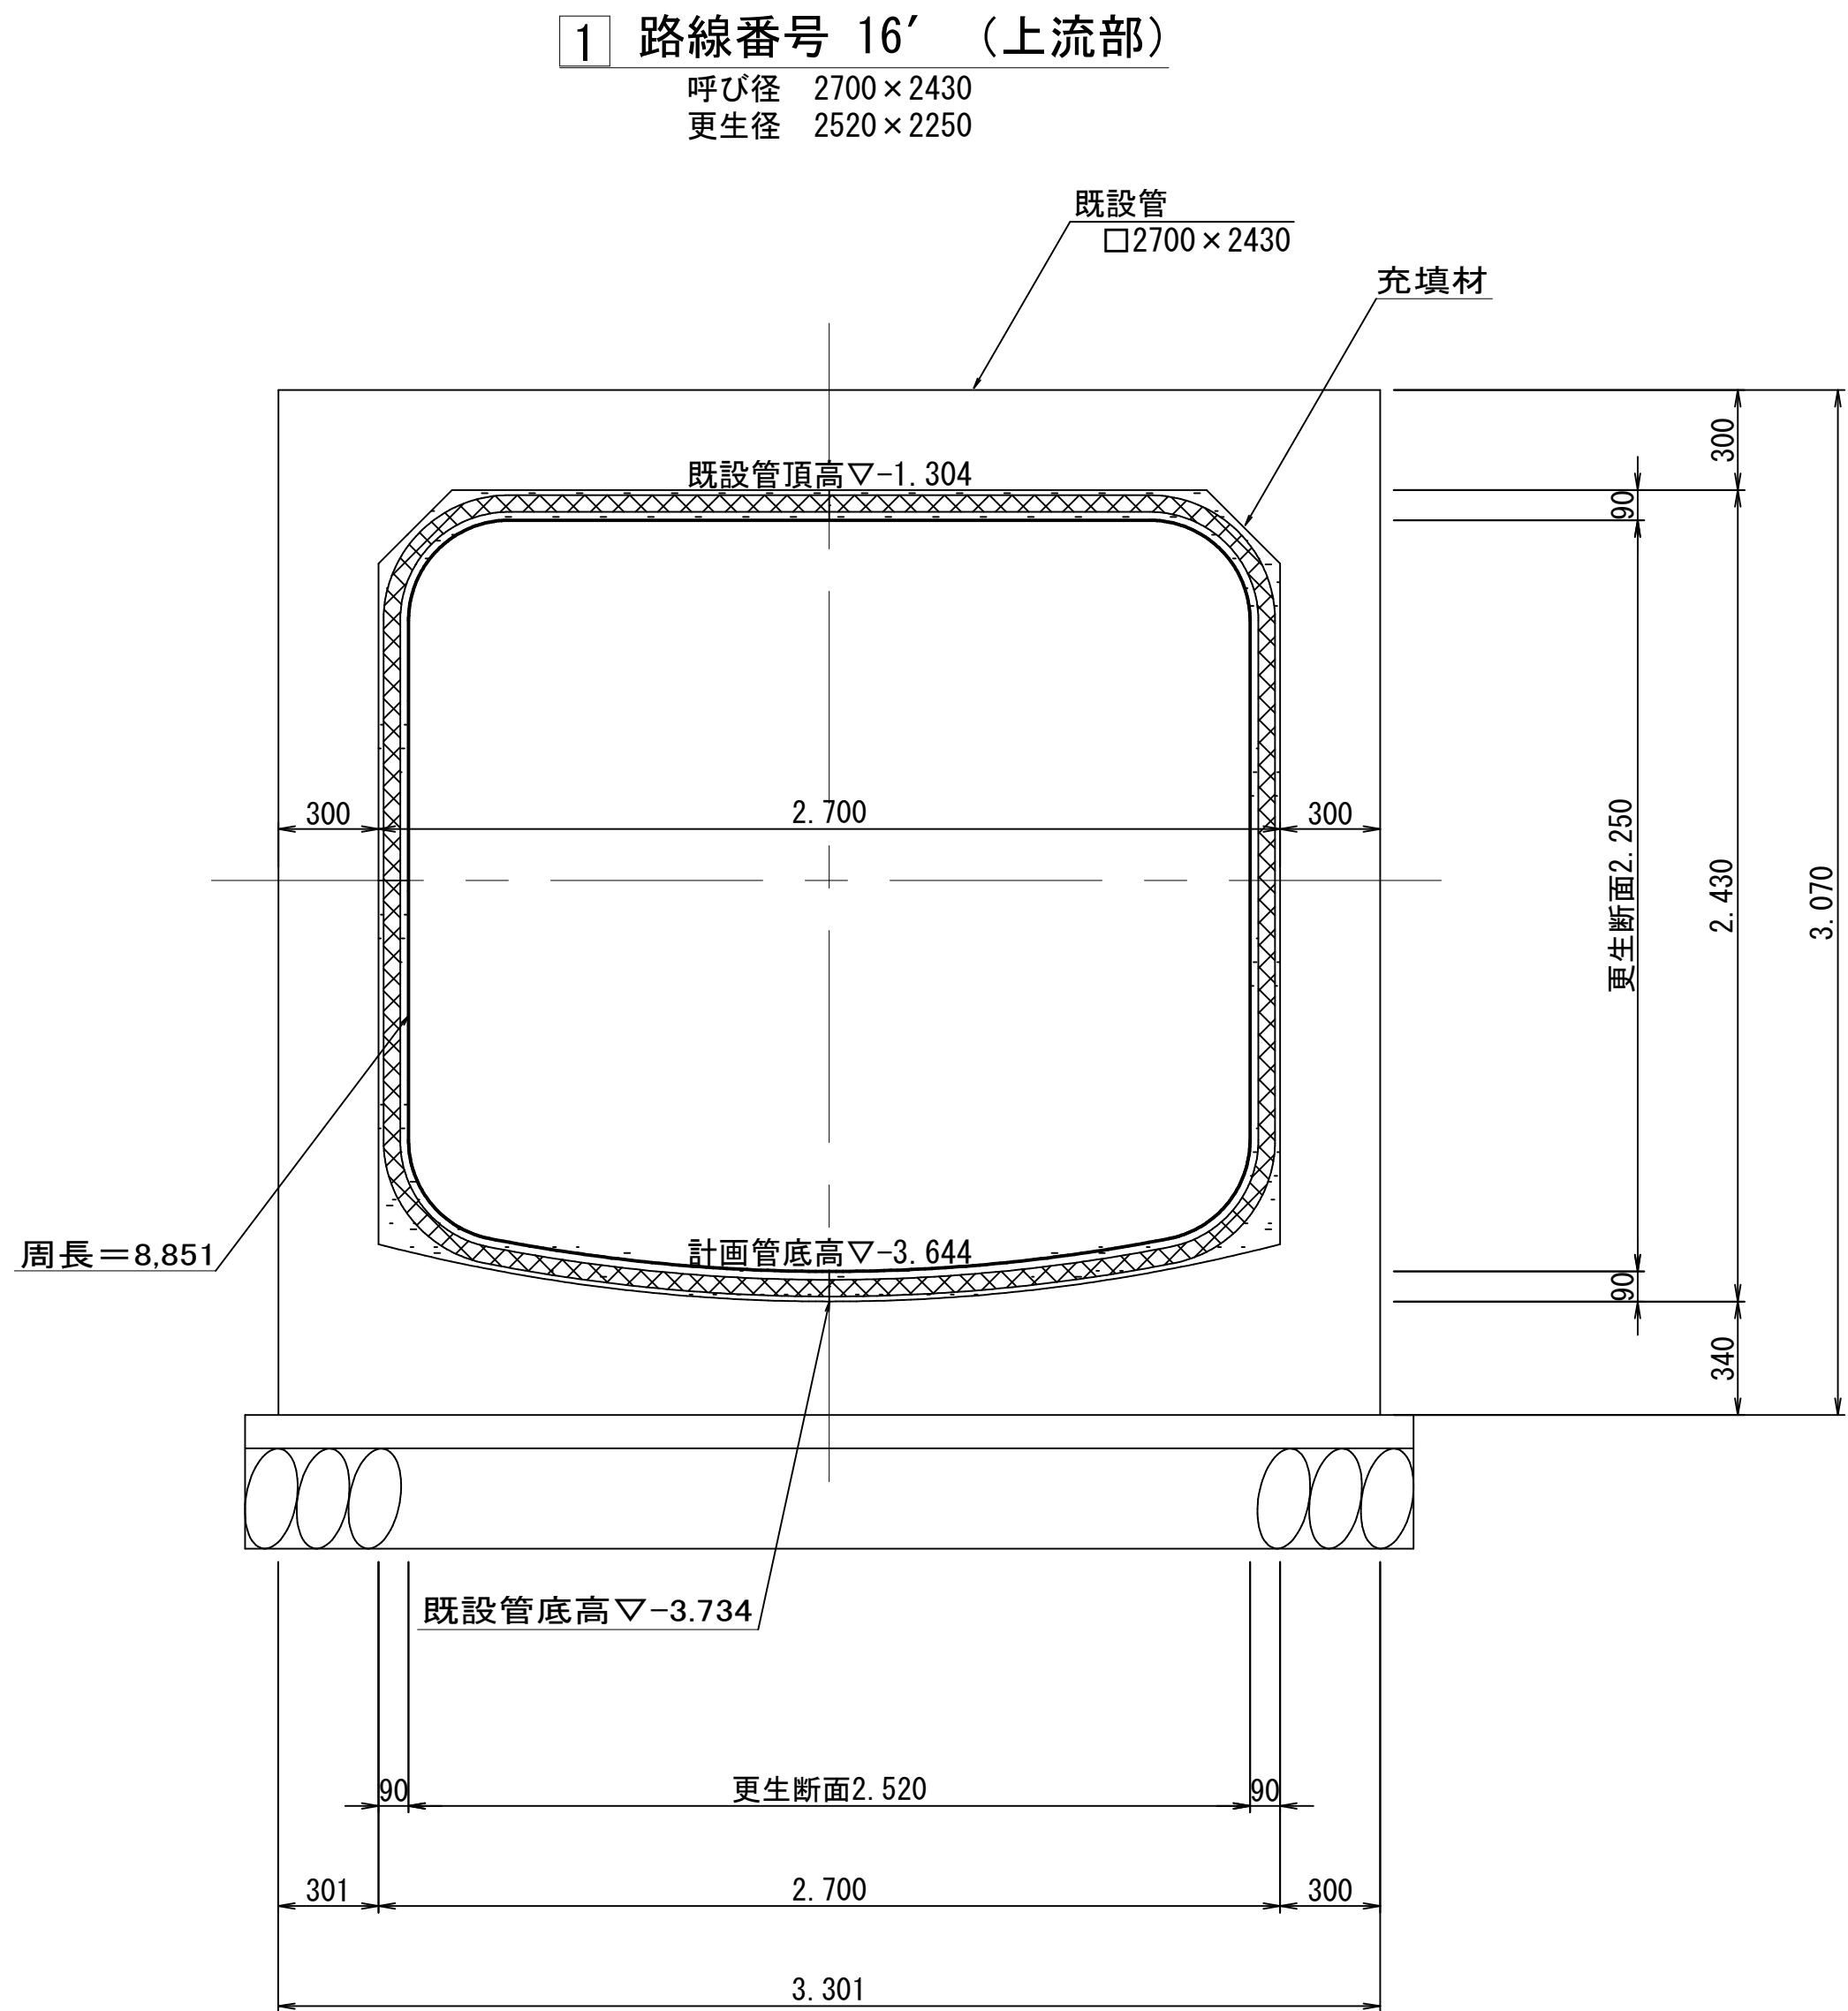

※ 更生後、更生管と既設管に生じる段差部には
すりつけを行い、滞留等が生じないようにすること。
※ 上記図は中性化深さを考慮しない標準断面を示す。

参 考 図

注・施工については「水道工事標準仕様書」による。

内浜系統 中央排水区				
件 名	中央第二幹線改築工事			
図 名	標準更生断面図（参考図）			
縮 尺	1/20	図 番	1/2	
調 査 年 月 日	令和	年	月	日
設 計 者 氏 名				
米子市下水道部				

注・施工については「下水道工事標準仕様書」による。

