



桁下面伏図

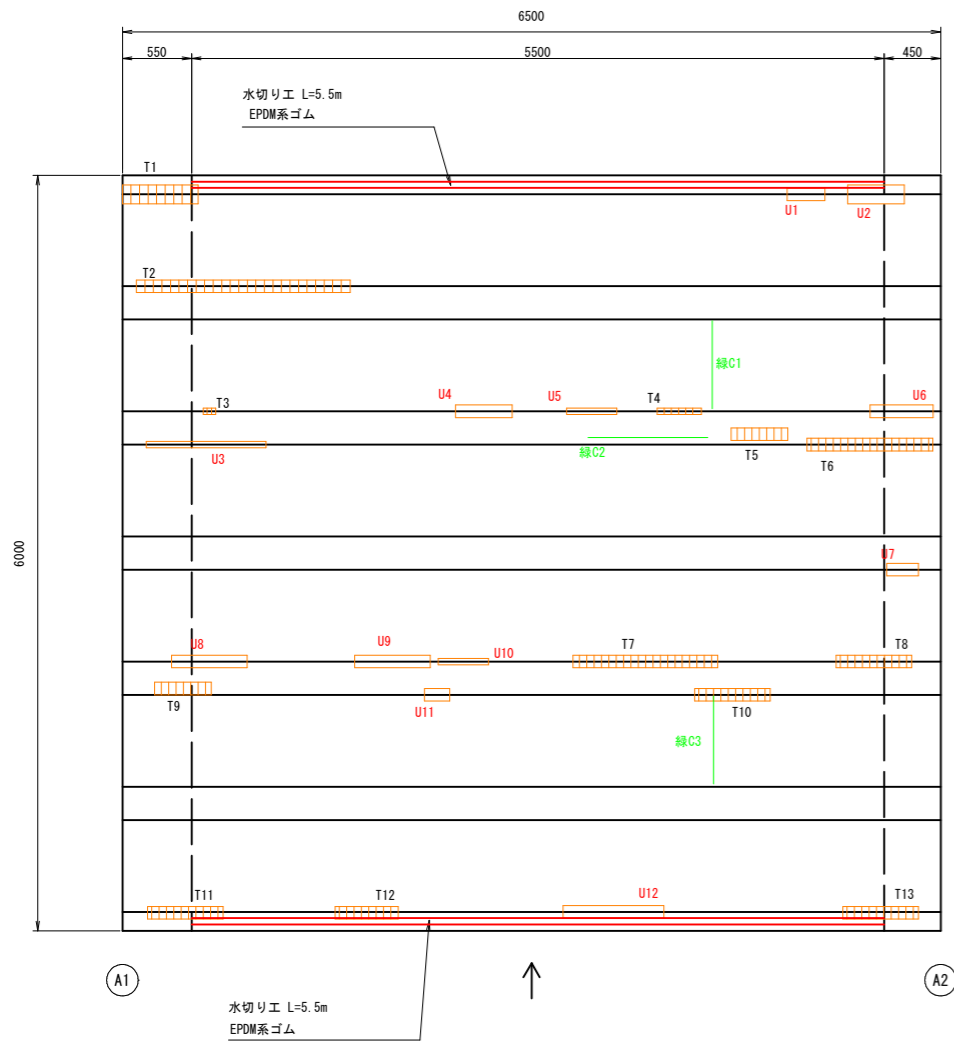


上場谷東橋（西福原南2号線）補修図

S=1:30


平面図

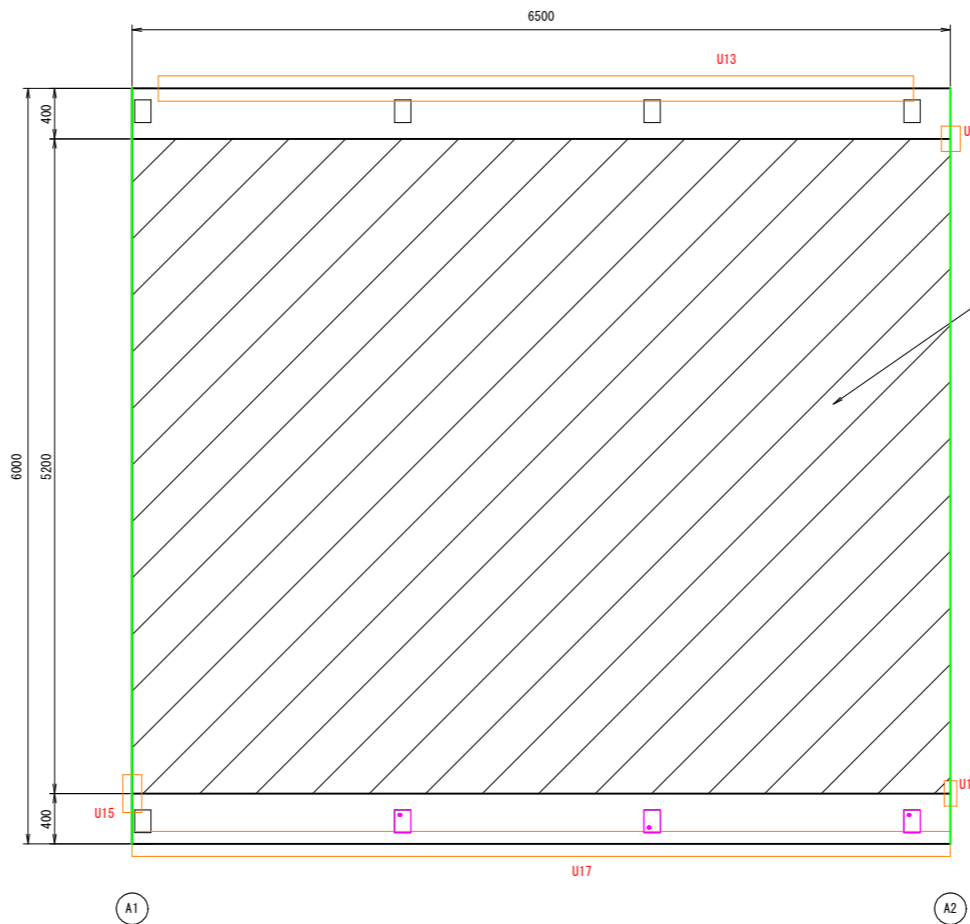


A1橋台 正面図 (左岸)

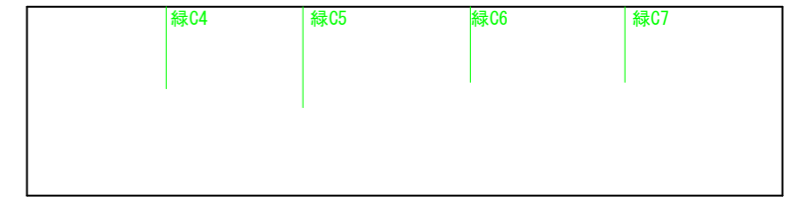


A2橋台 正面図 (右岸)

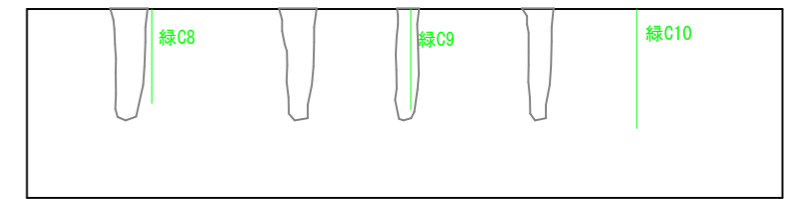


ひびわれ注入工詳細図(参考) (エポキシ樹脂注入材 1種)

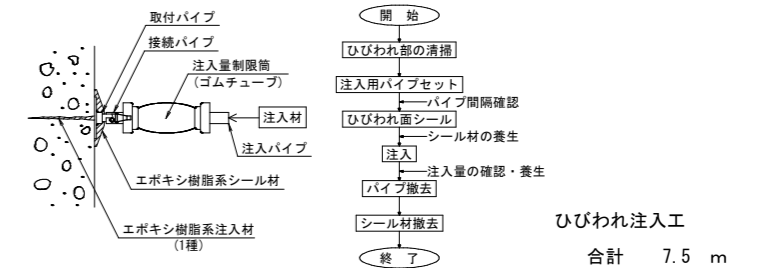


側面図

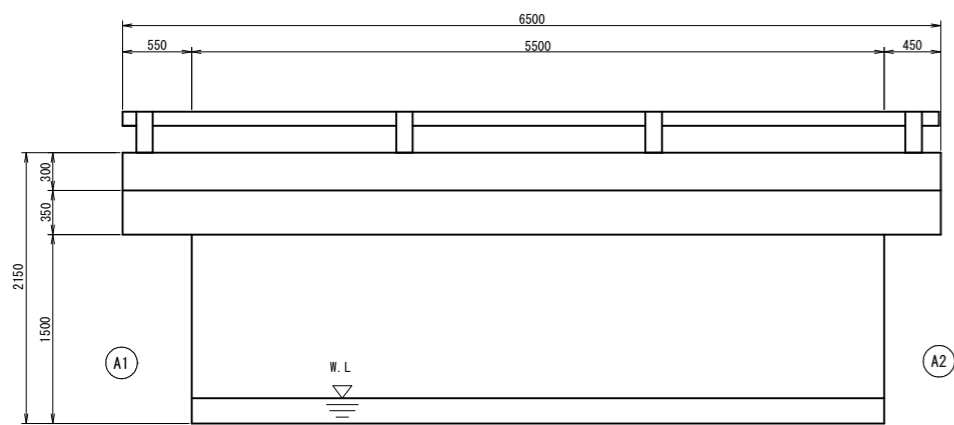

断面図

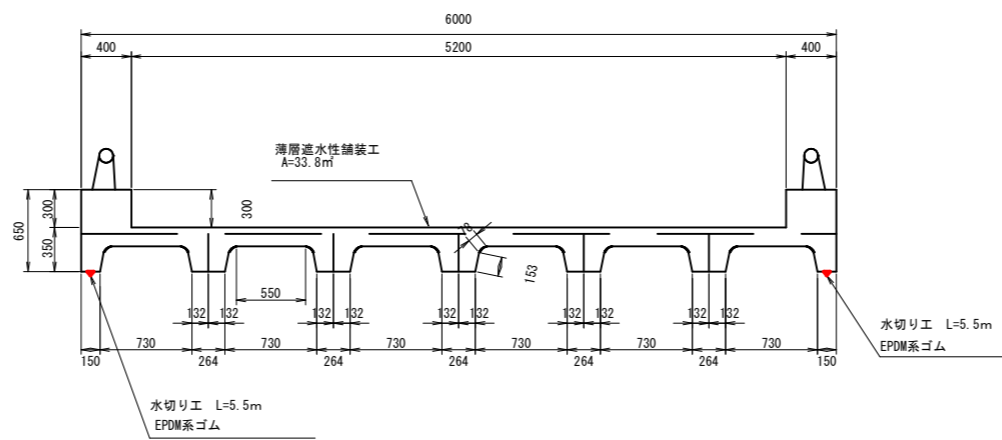


断面修復工(参考)

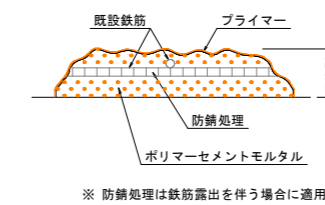

断面修復工
合計 4.02 ㎡


水切り設置工 S=1:1

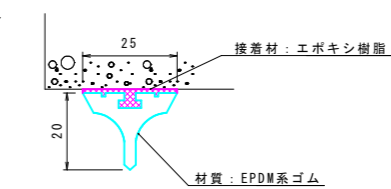

凡例

	ひび割れ注入工 (0.2mm以上)
	ひび割れ注入工 (1.0mm以上)
	断面修復工
	水切り設置工

薄層遮水性舗装工 (参考図)

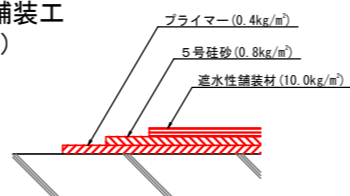

- ※ 施工箇所の清掃を十分に行うこと。
- ※ 気温5℃以下では施工しないこと。
- ※ 気温35℃以上で施工する場合は、材料を冷やすか路面に散水等を行うこと。
- ※ 路面が濡れた状態で施工を行わないこと。
- ※ 材料は可使用時間内に使用し、可使用時間を過ぎたものについては使用しないこと。

- 注記
1. 水切り材を設置する下地面を清掃し、ホコリや油分を取り除くこと。
 2. 設置面に凹凸が多い箇所は、不陸調整を行うこと。






(注) A3版は表示縮尺の1/2に縮小表示

上場谷東橋（西福原南2号線）

図面番号	第 3 枚内 1 号
図面名称	市道西福原南2号線上場谷東橋ほか2橋りょう補修工事 上場谷東橋 補修図
縮尺	図示
製図年月日	令和 年 月 日
写図年月日	令和 年 月 日

米子市都市整備部 道路整備課

1号橋（米原前谷線）補修図 S=A1版 1:20, A3版 1:40

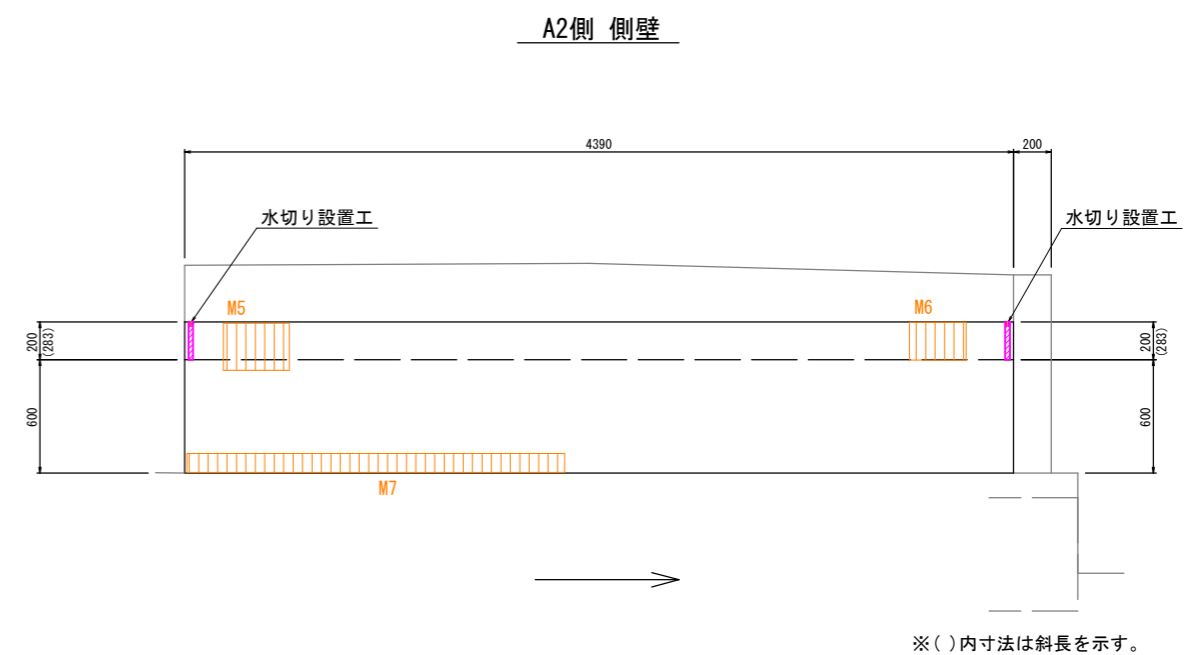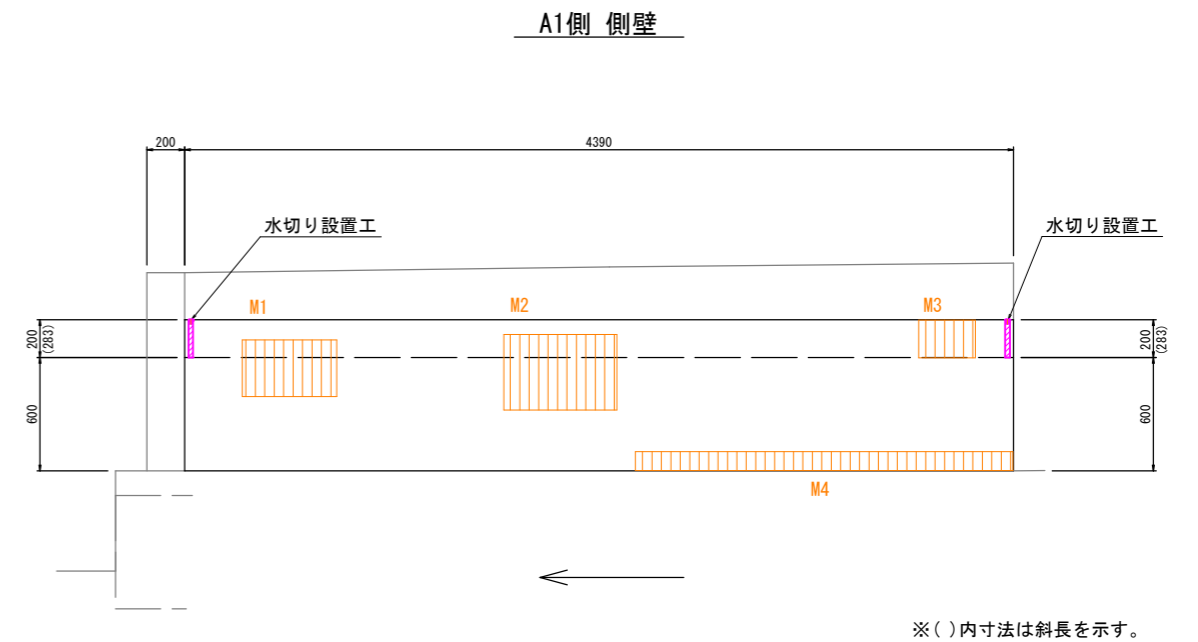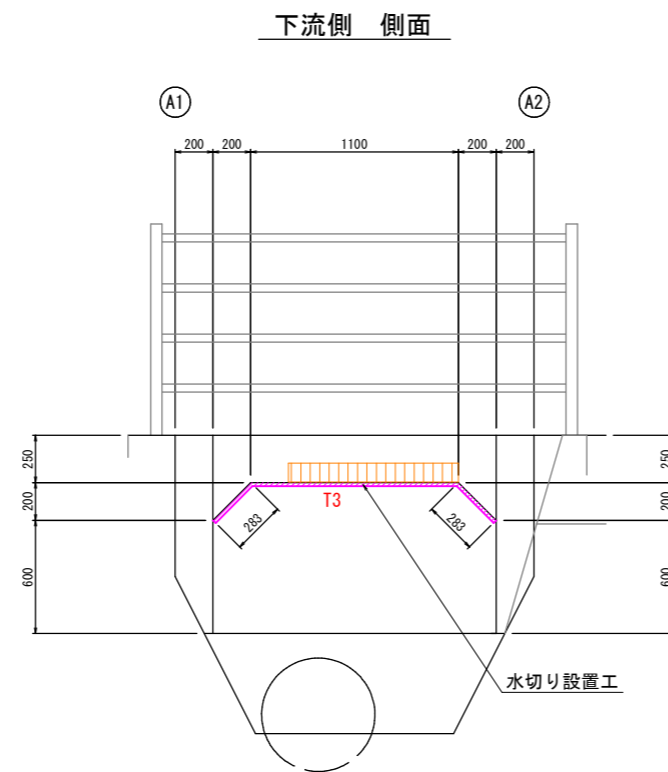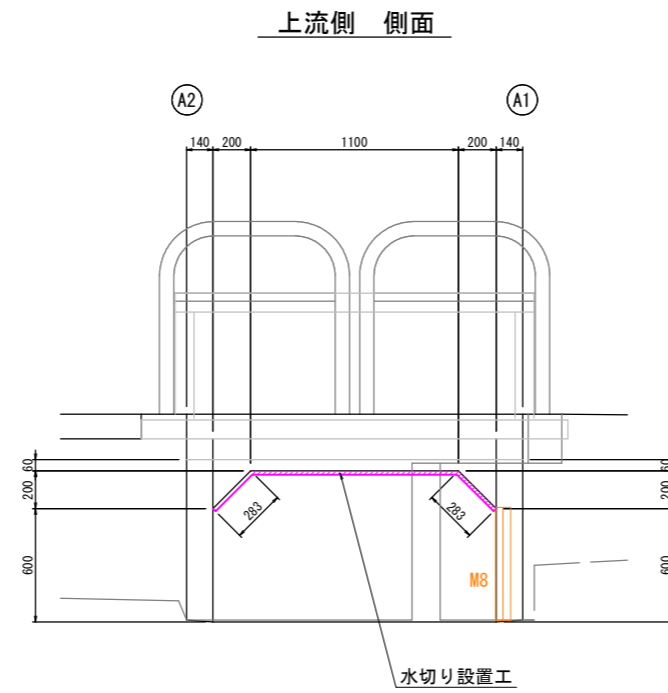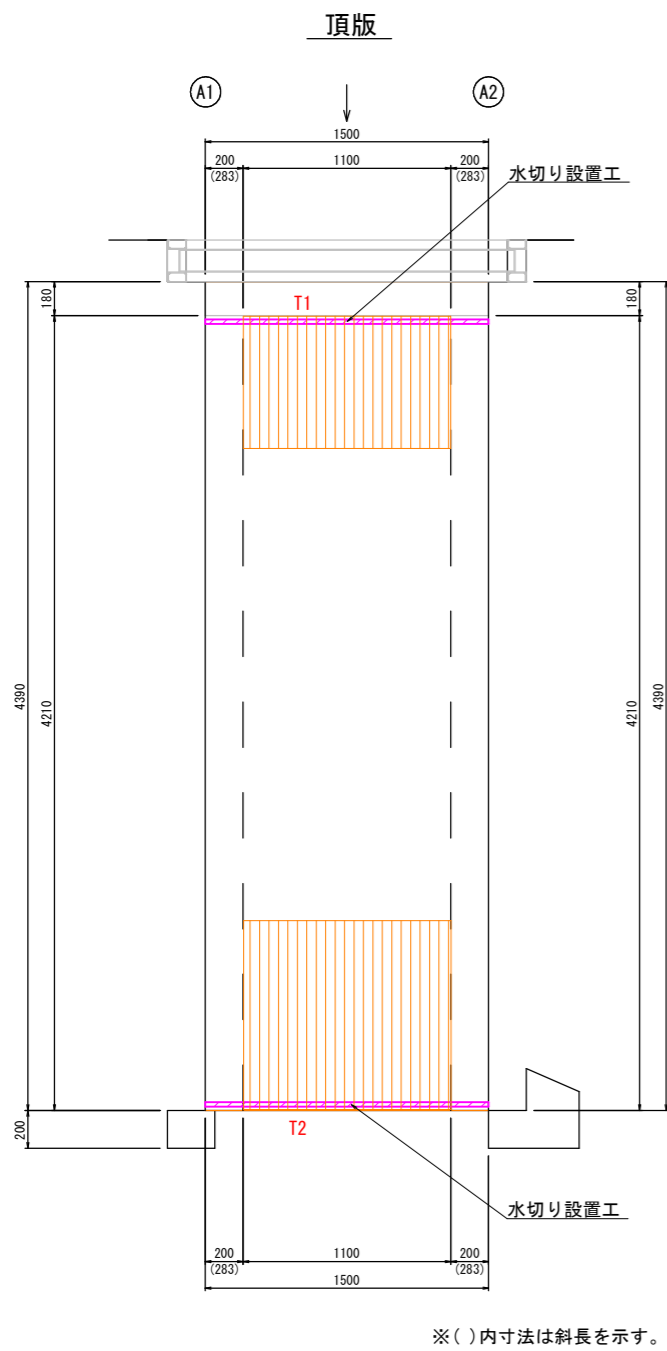

断面修復工
合計 3.01 m²



凡例

	断面修復工
	水切り設置工

(注) A3版は表示縮尺の1/2に縮小表示



1号橋（米原前谷線）

図面番号	第 3 枚内 2 号
図面名称	市道西福原南2号線上場谷東橋ほか2橋りょう補修工事 1号橋 補修図
縮尺	図示
製図年月日	令和 年 月 日
写図年月日	令和 年 月 日
米子市都市整備部道路整備課	

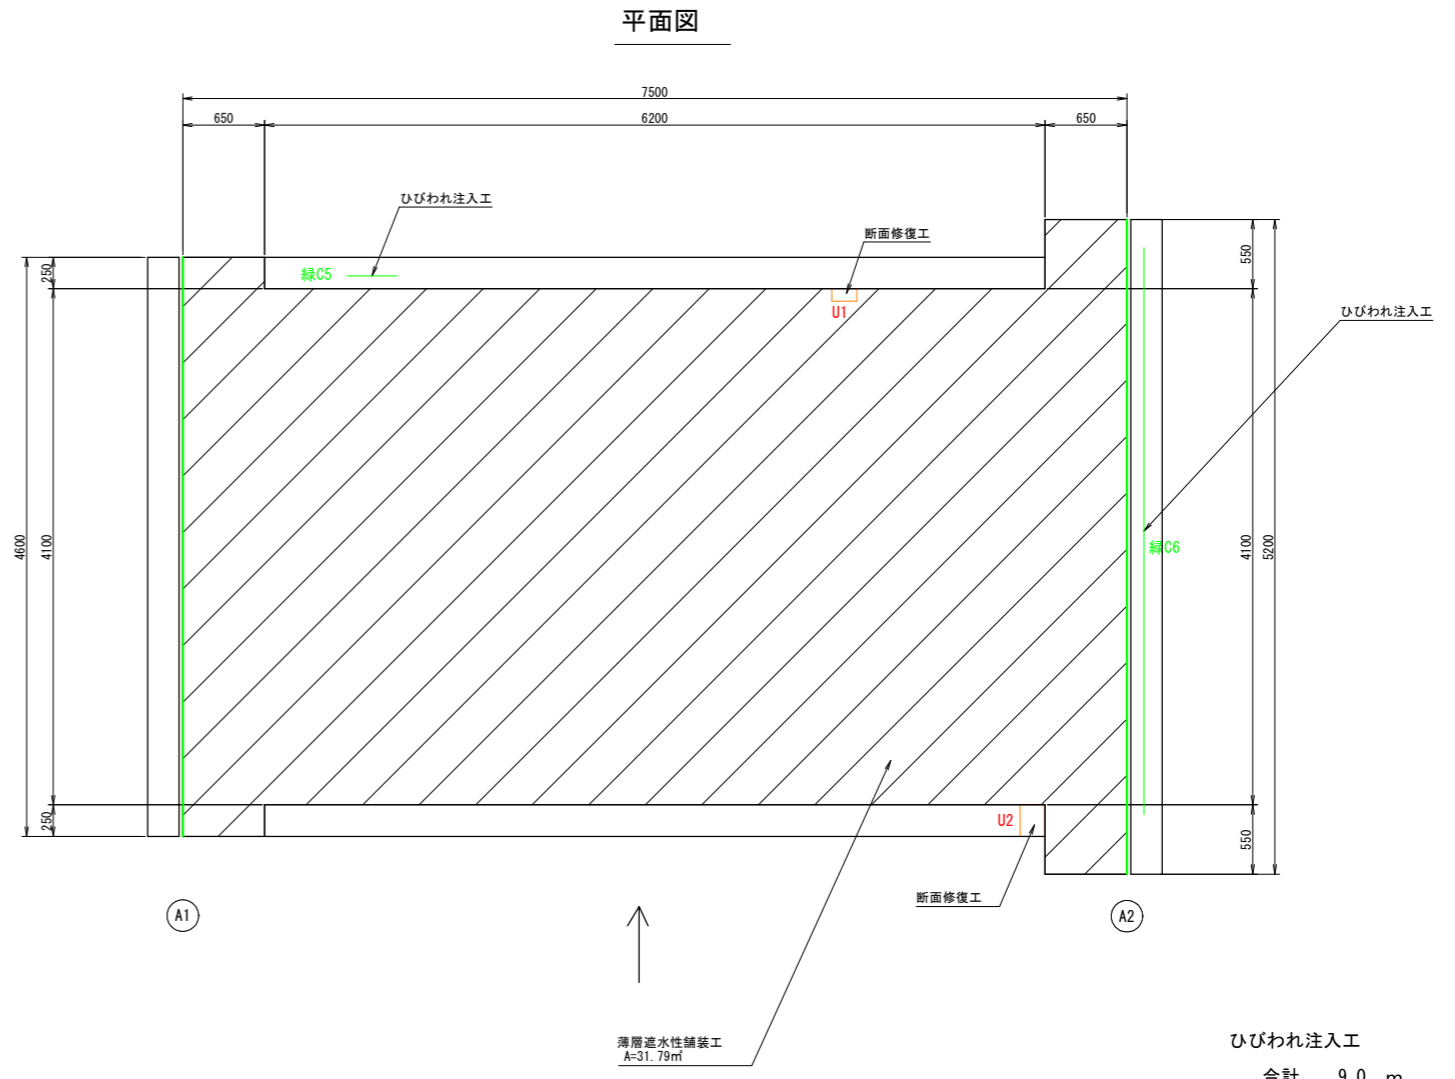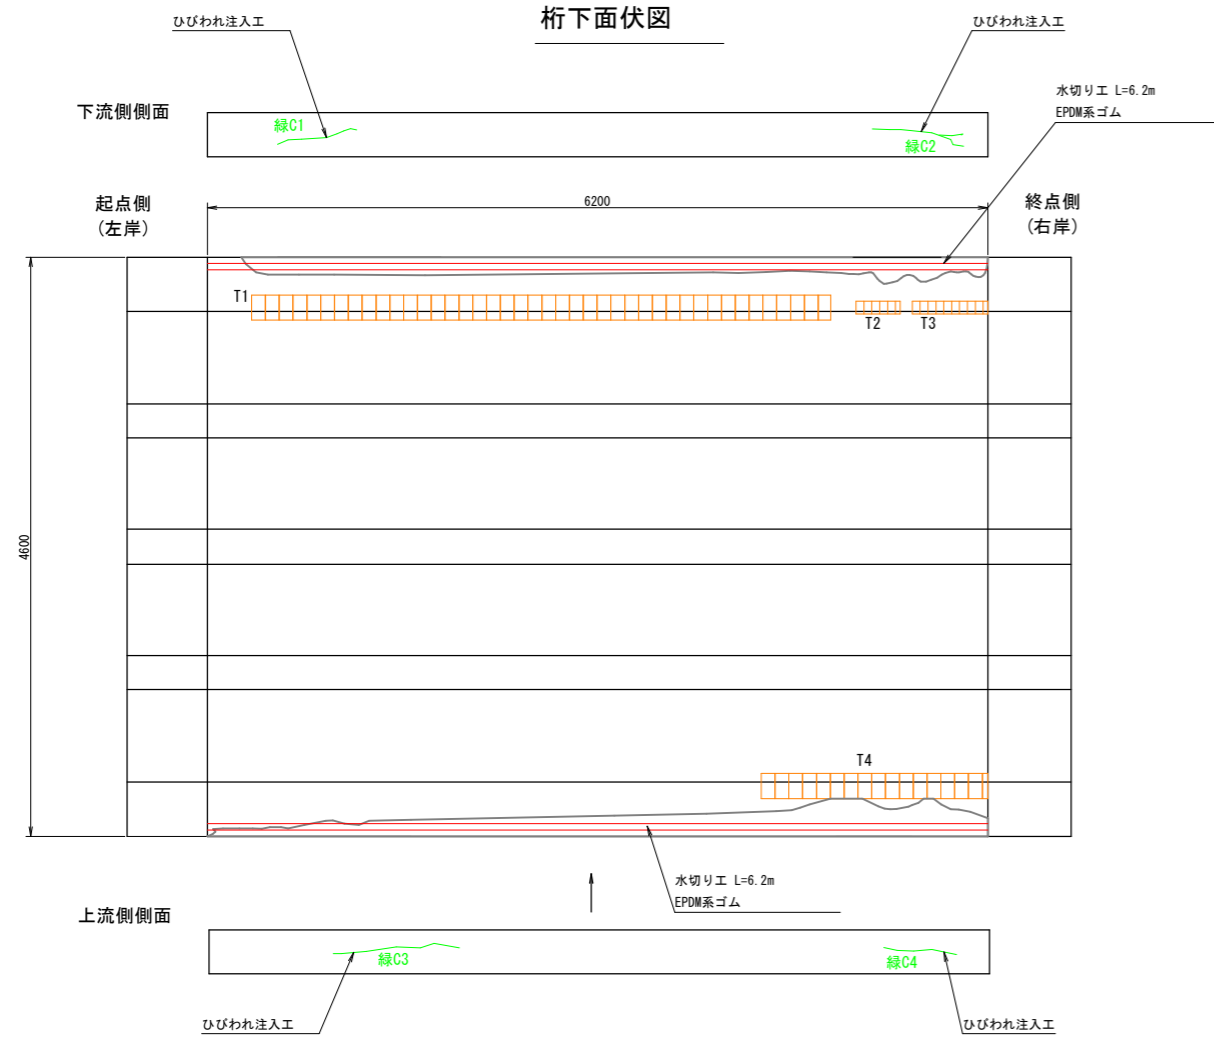

ひびわれ注入工
合計 9.0 m

断面修復工
合計 1.45 ㎡

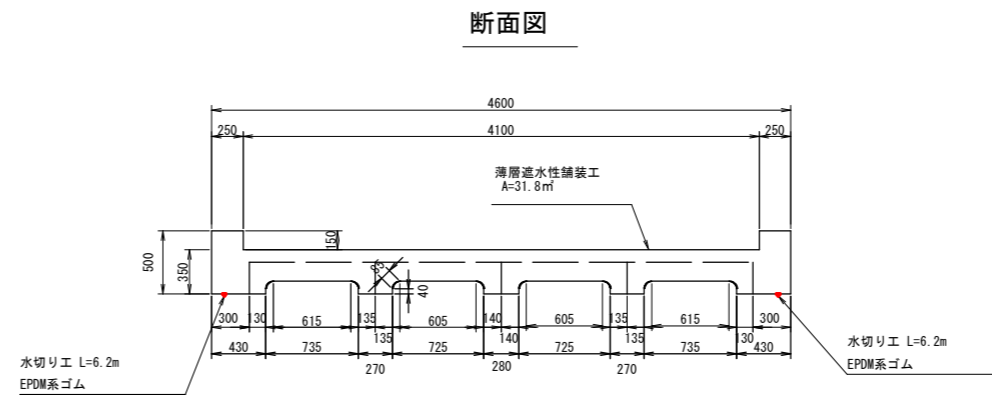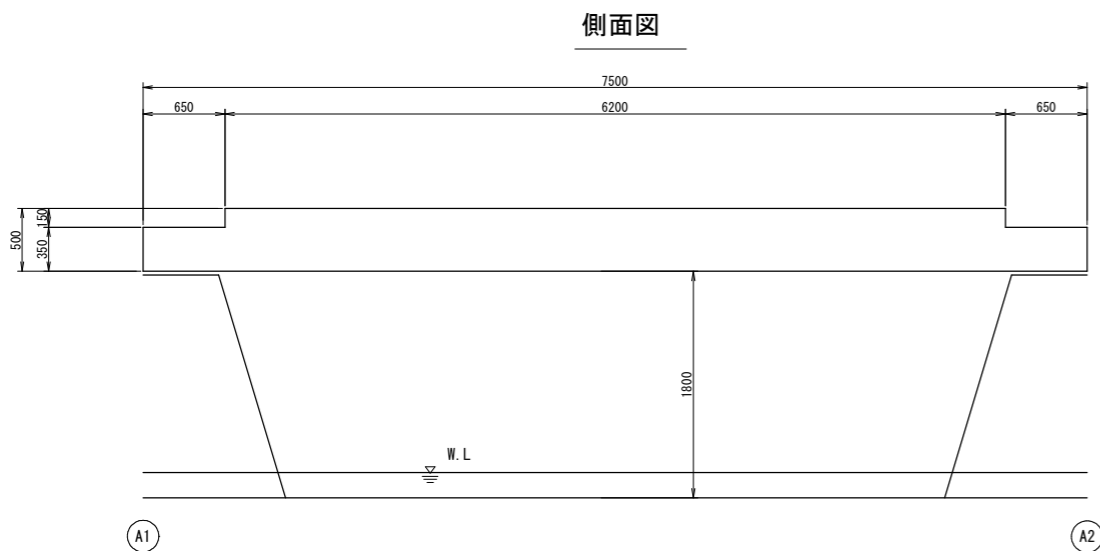

凡例

	ひびわれ注入工 (0.2mm以上)
	断面修復工
	水切り設置工

(注) A3版は表示縮尺の1/2に縮小表示

図面番号	第 3 枚内 3 号
図面名称	市道西福原南2号線上場谷東橋ほか2橋りょう補修工事 2号橋 補修図
縮尺	図示
製図年月日	令和 年 月 日
写図年月日	令和 年 月 日
米子市都市整備部道路整備課	