


IP	BIP3
IA	8-54-40
R	2000.000
TL	155.845
CL	311.061
SL	6.063

座標リスト		
点名	X	Y
BNO.0(OK600)	-64780.054	-88031.250
BIP1	-65121.275	-88038.161
BIP2	-65395.127	-88144.459
BIP3	-65712.479	-88103.893
BIP4	-66397.760	-88123.355
BNO.100(ZK800)	-66732.342	-88287.284


図面番号	第 2 枚 内 1 号
図面名称	法勝寺川自然体験活動広場整備工事 平面図
縮尺	S=1:500
製図年月日	令和 年 月 日
写図年月日	令和 年 月 日
米子市都市整備部建設企画課	

標準断面図 S=1:200

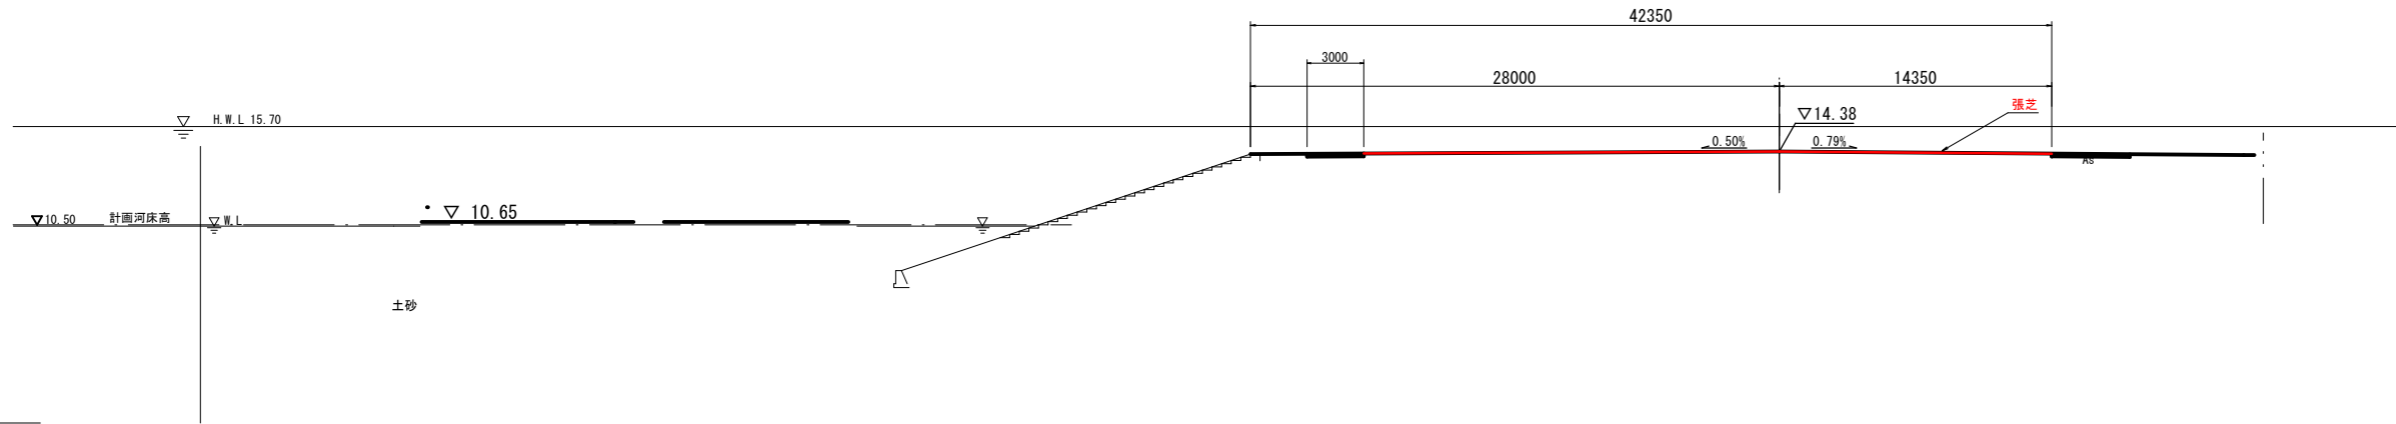

舗装構成 S=1:10

芝グラウンド

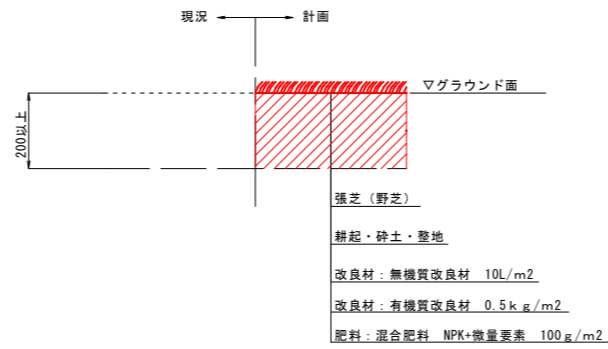

図面番号	第 2 枚 内 2 号
図面名称	法勝寺川自然体験活動広場整備工事 標準断面図
縮尺	FREE
製図年月日	令和 年 月 日
写図年月日	令和 年 月 日
米子市都市整備部建設企画課	