


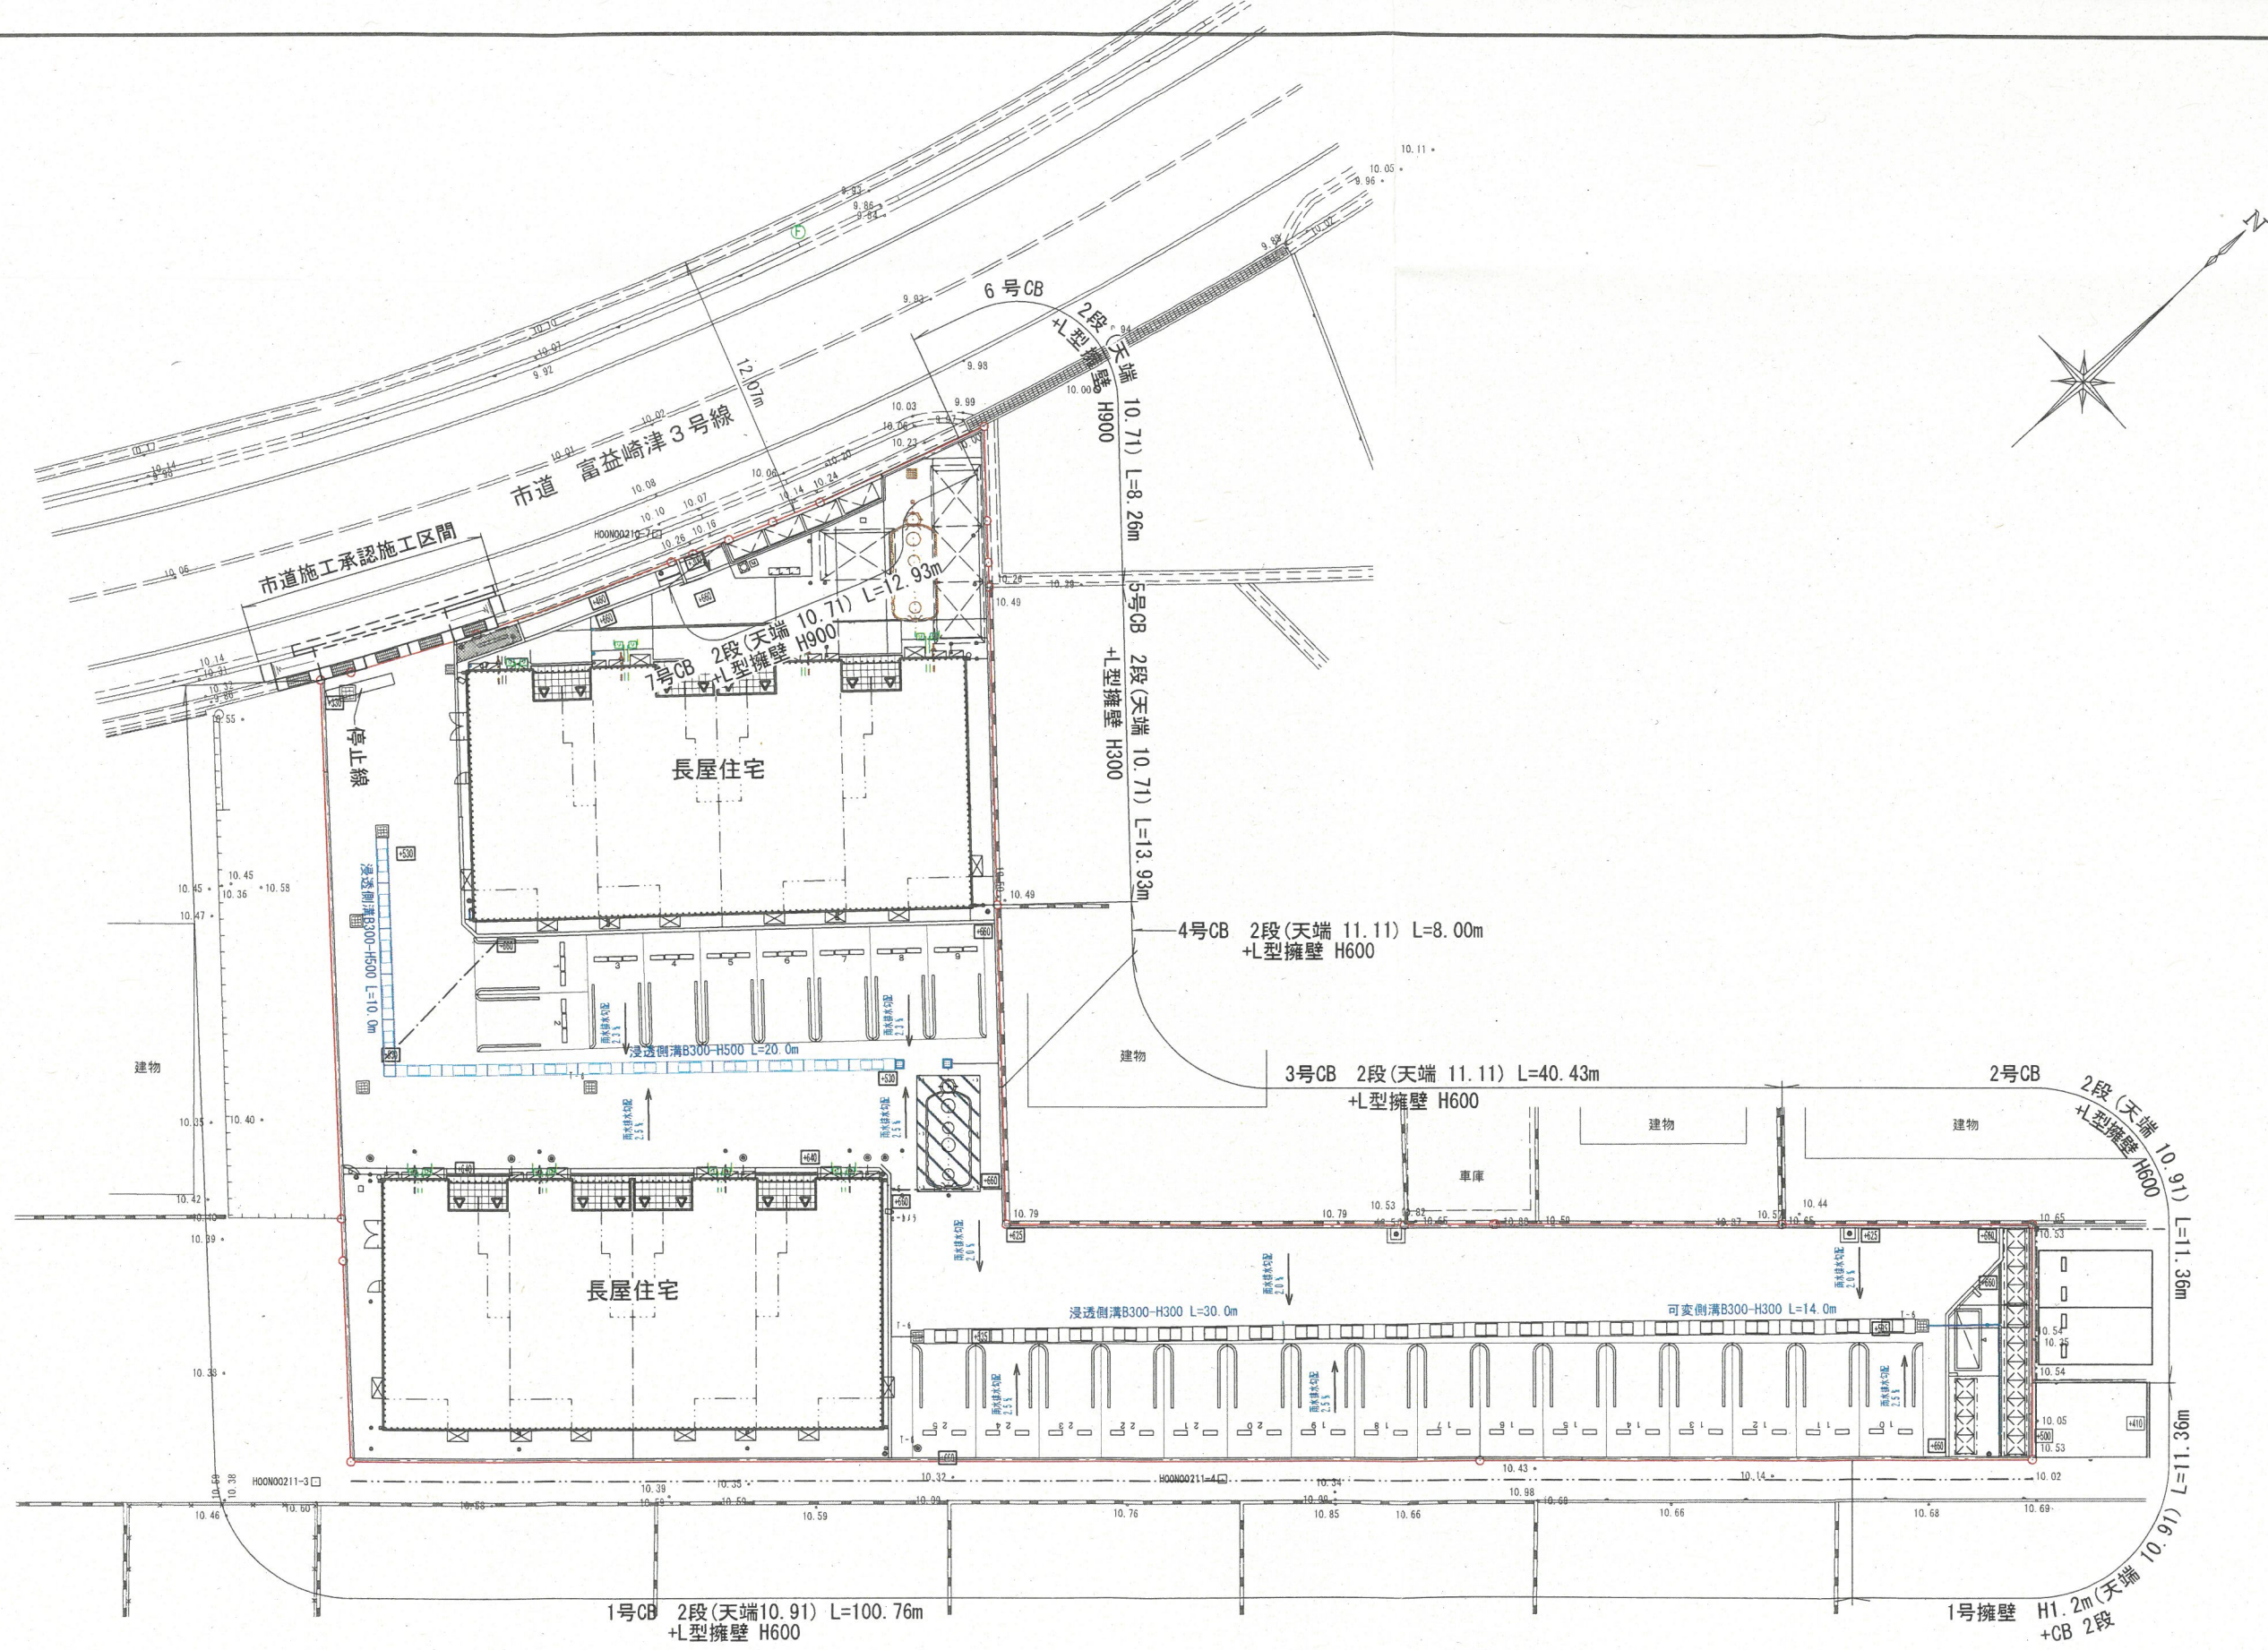

開発区域

有限会社 松本測量設計事務所

鳥取県境港市外江町 2436番地10

代表取締役 松本雅人

TEL 0859-44-4600
FAX 0859-44-4832

工事名称

地頭 様邸 長屋住宅新築工事

所在

米子市富益町字新開七 81番3他

図面名称

土地利用計画平面図

縮尺

1:300

図面番号