


縮尺S=1:300

| 宅地番号 | 面積(m ²) | 率 |
|--------|---------------------|--------|
| 1号地 | 170.52 | 12.40 |
| 2号地 | 187.02 | 13.60 |
| 3号地 | 211.36 | 15.37 |
| 4号地 | 213.26 | 15.51 |
| 5号地 | 219.65 | 15.98 |
| 計 | 1001.81 | 72.87 |
| ゴミ置場 | 5.75 | 0.42 |
| 公園(付替) | 128.23 | 9.33 |
| 道路 | 208.26 | 15.15 |
| 残地1 | 9.94 | 0.72 |
| 残地2 | 9.43 | 0.69 |
| 残地3 | 11.28 | 0.82 |
| 合計 | 1374.70 | 100.00 |

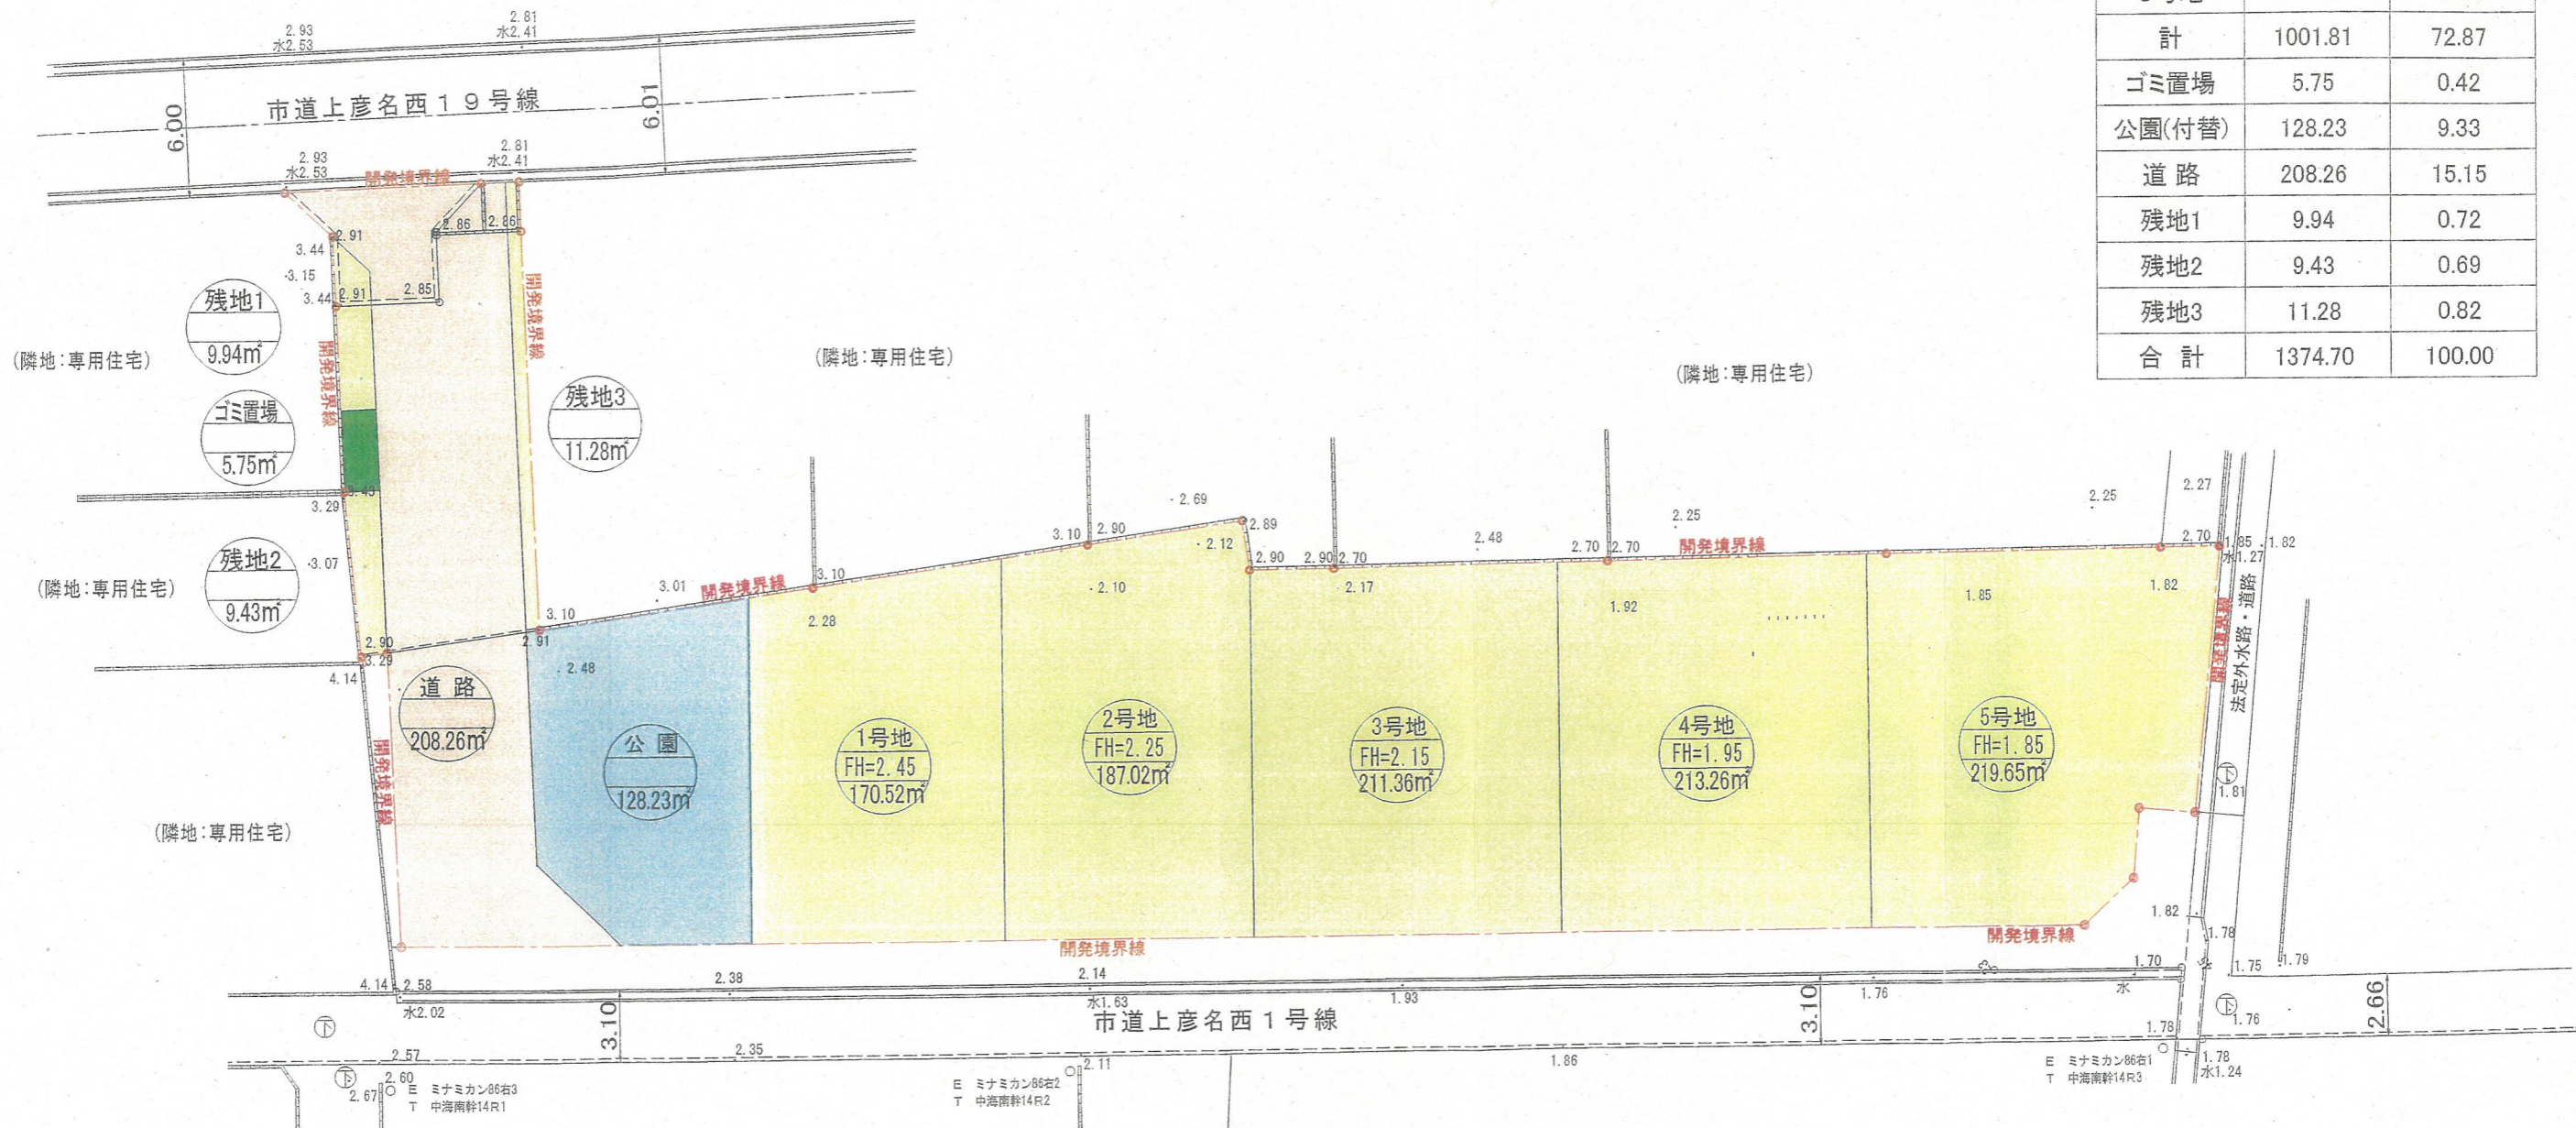

| 凡 例 | |
|-----|--------|
| 記号 | 名称 |
| | 開発区域界 |
| | 宅地番号 |
| | 造成計画高 |
| | 敷地面積 |
| | 宅地 |
| | 道路 |
| | 公園 |
| | ゴミ置場 |
| | 道路寄付用地 |

| | |
|-----------|--------------------------|
| 設計者 | (株) ティーディーシー 測量士 山根敏朗 |
| 工事名 | 米子市彦名町開発造成工事 |
| 図面番号 | 2/20 |
| 図面名称 | 縮尺 |
| 土地利用計画平面図 | S=1/300 |