




平面図 S=1:1000

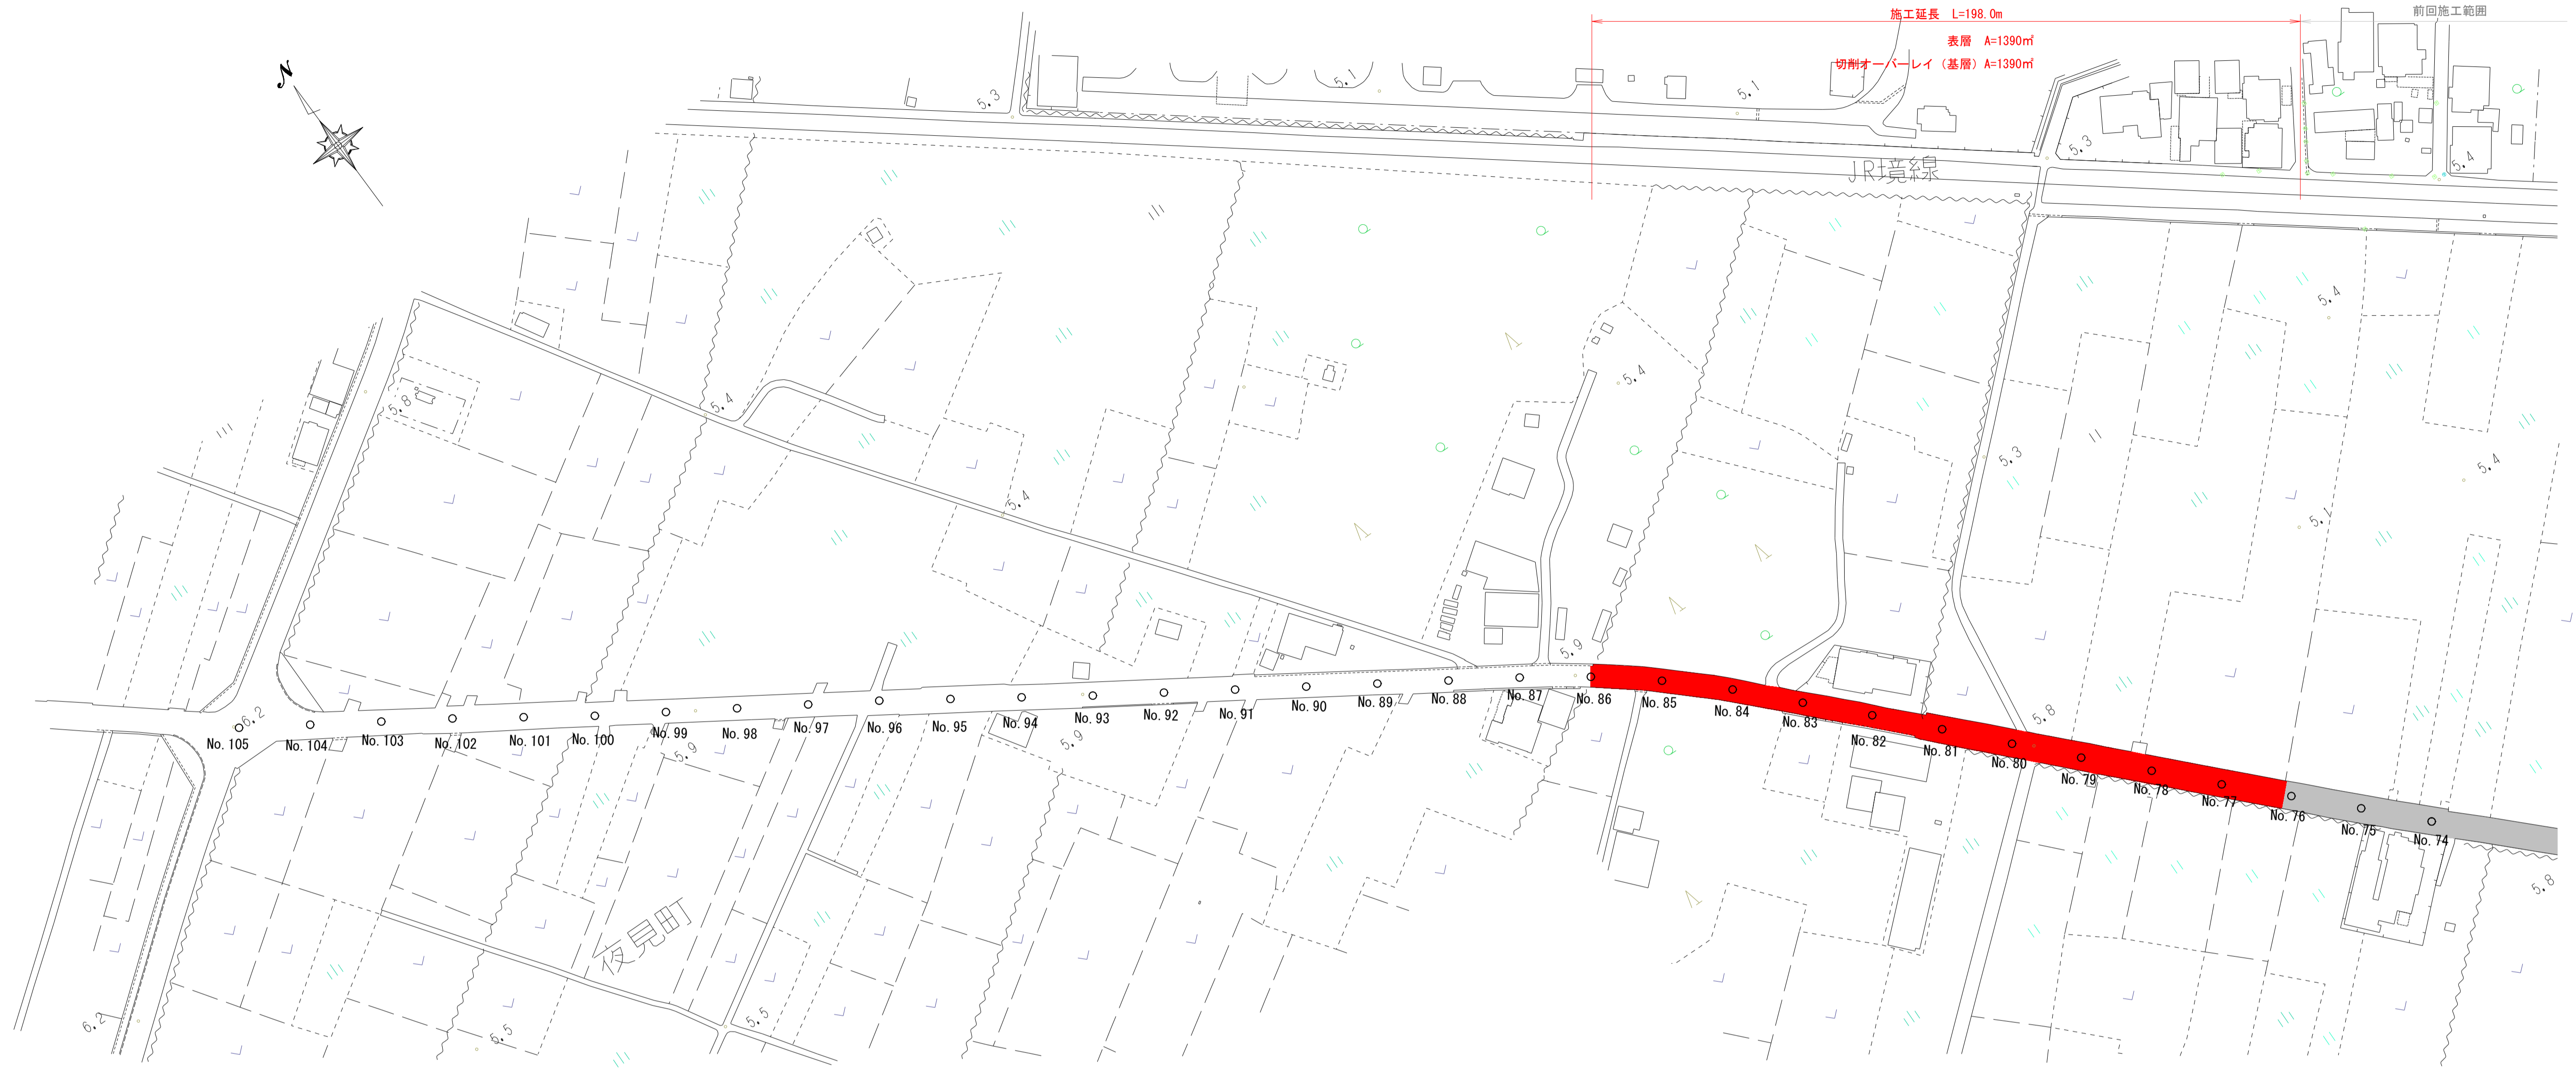

標準断面図 S=1:50

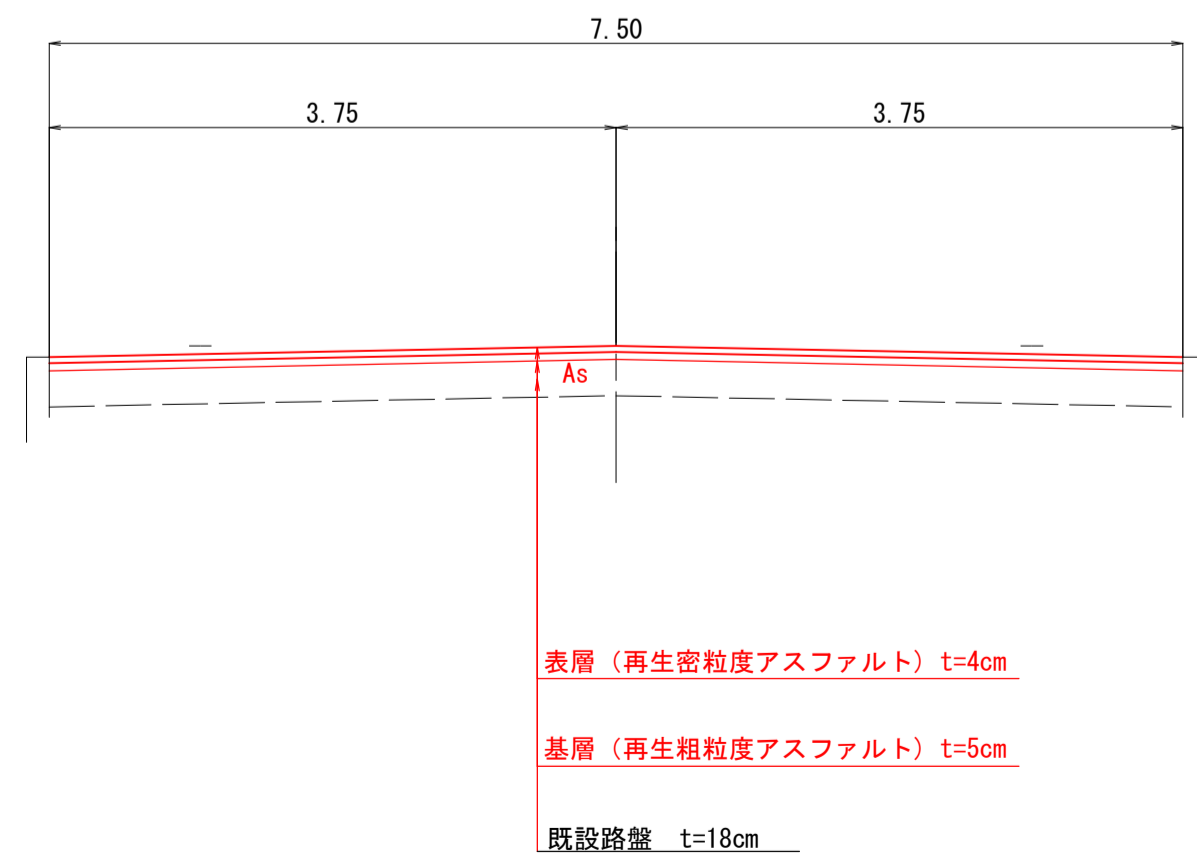

舗装構成 S=1:10

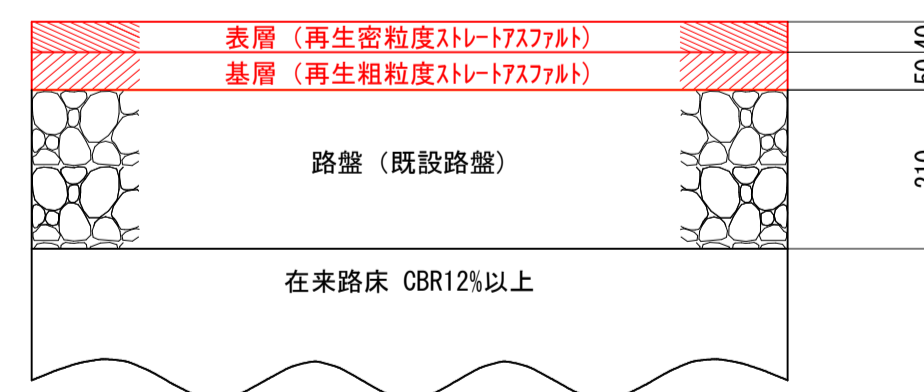

車道舗装計画

計画交通量	40以上100未満 (N3信頼性90%)		
設計 C B R	12 %		
種別	種類	厚さ	等値換算係数 T A
表層	再生密粒度ストリートアスファルト	4	1.00 4.00
基層	再生粗粒度ストリートアスファルト	5	1.00 5.00
下層路盤	クラッシャーラン (既設路盤)	21	0.15 3.15
合計		30	12.15
目標値	(cm)		10.00
判定			ok

図面番号	第 1 枚内 1 号
図面名称	市道弓ヶ浜中央線舗装改良工事 (その2) 平面図・標準断面図
縮尺	図示
製図年月日	
写図年月日	
米子市都市整備部道路整備課	