


平面図

S=1:400

三旗公園

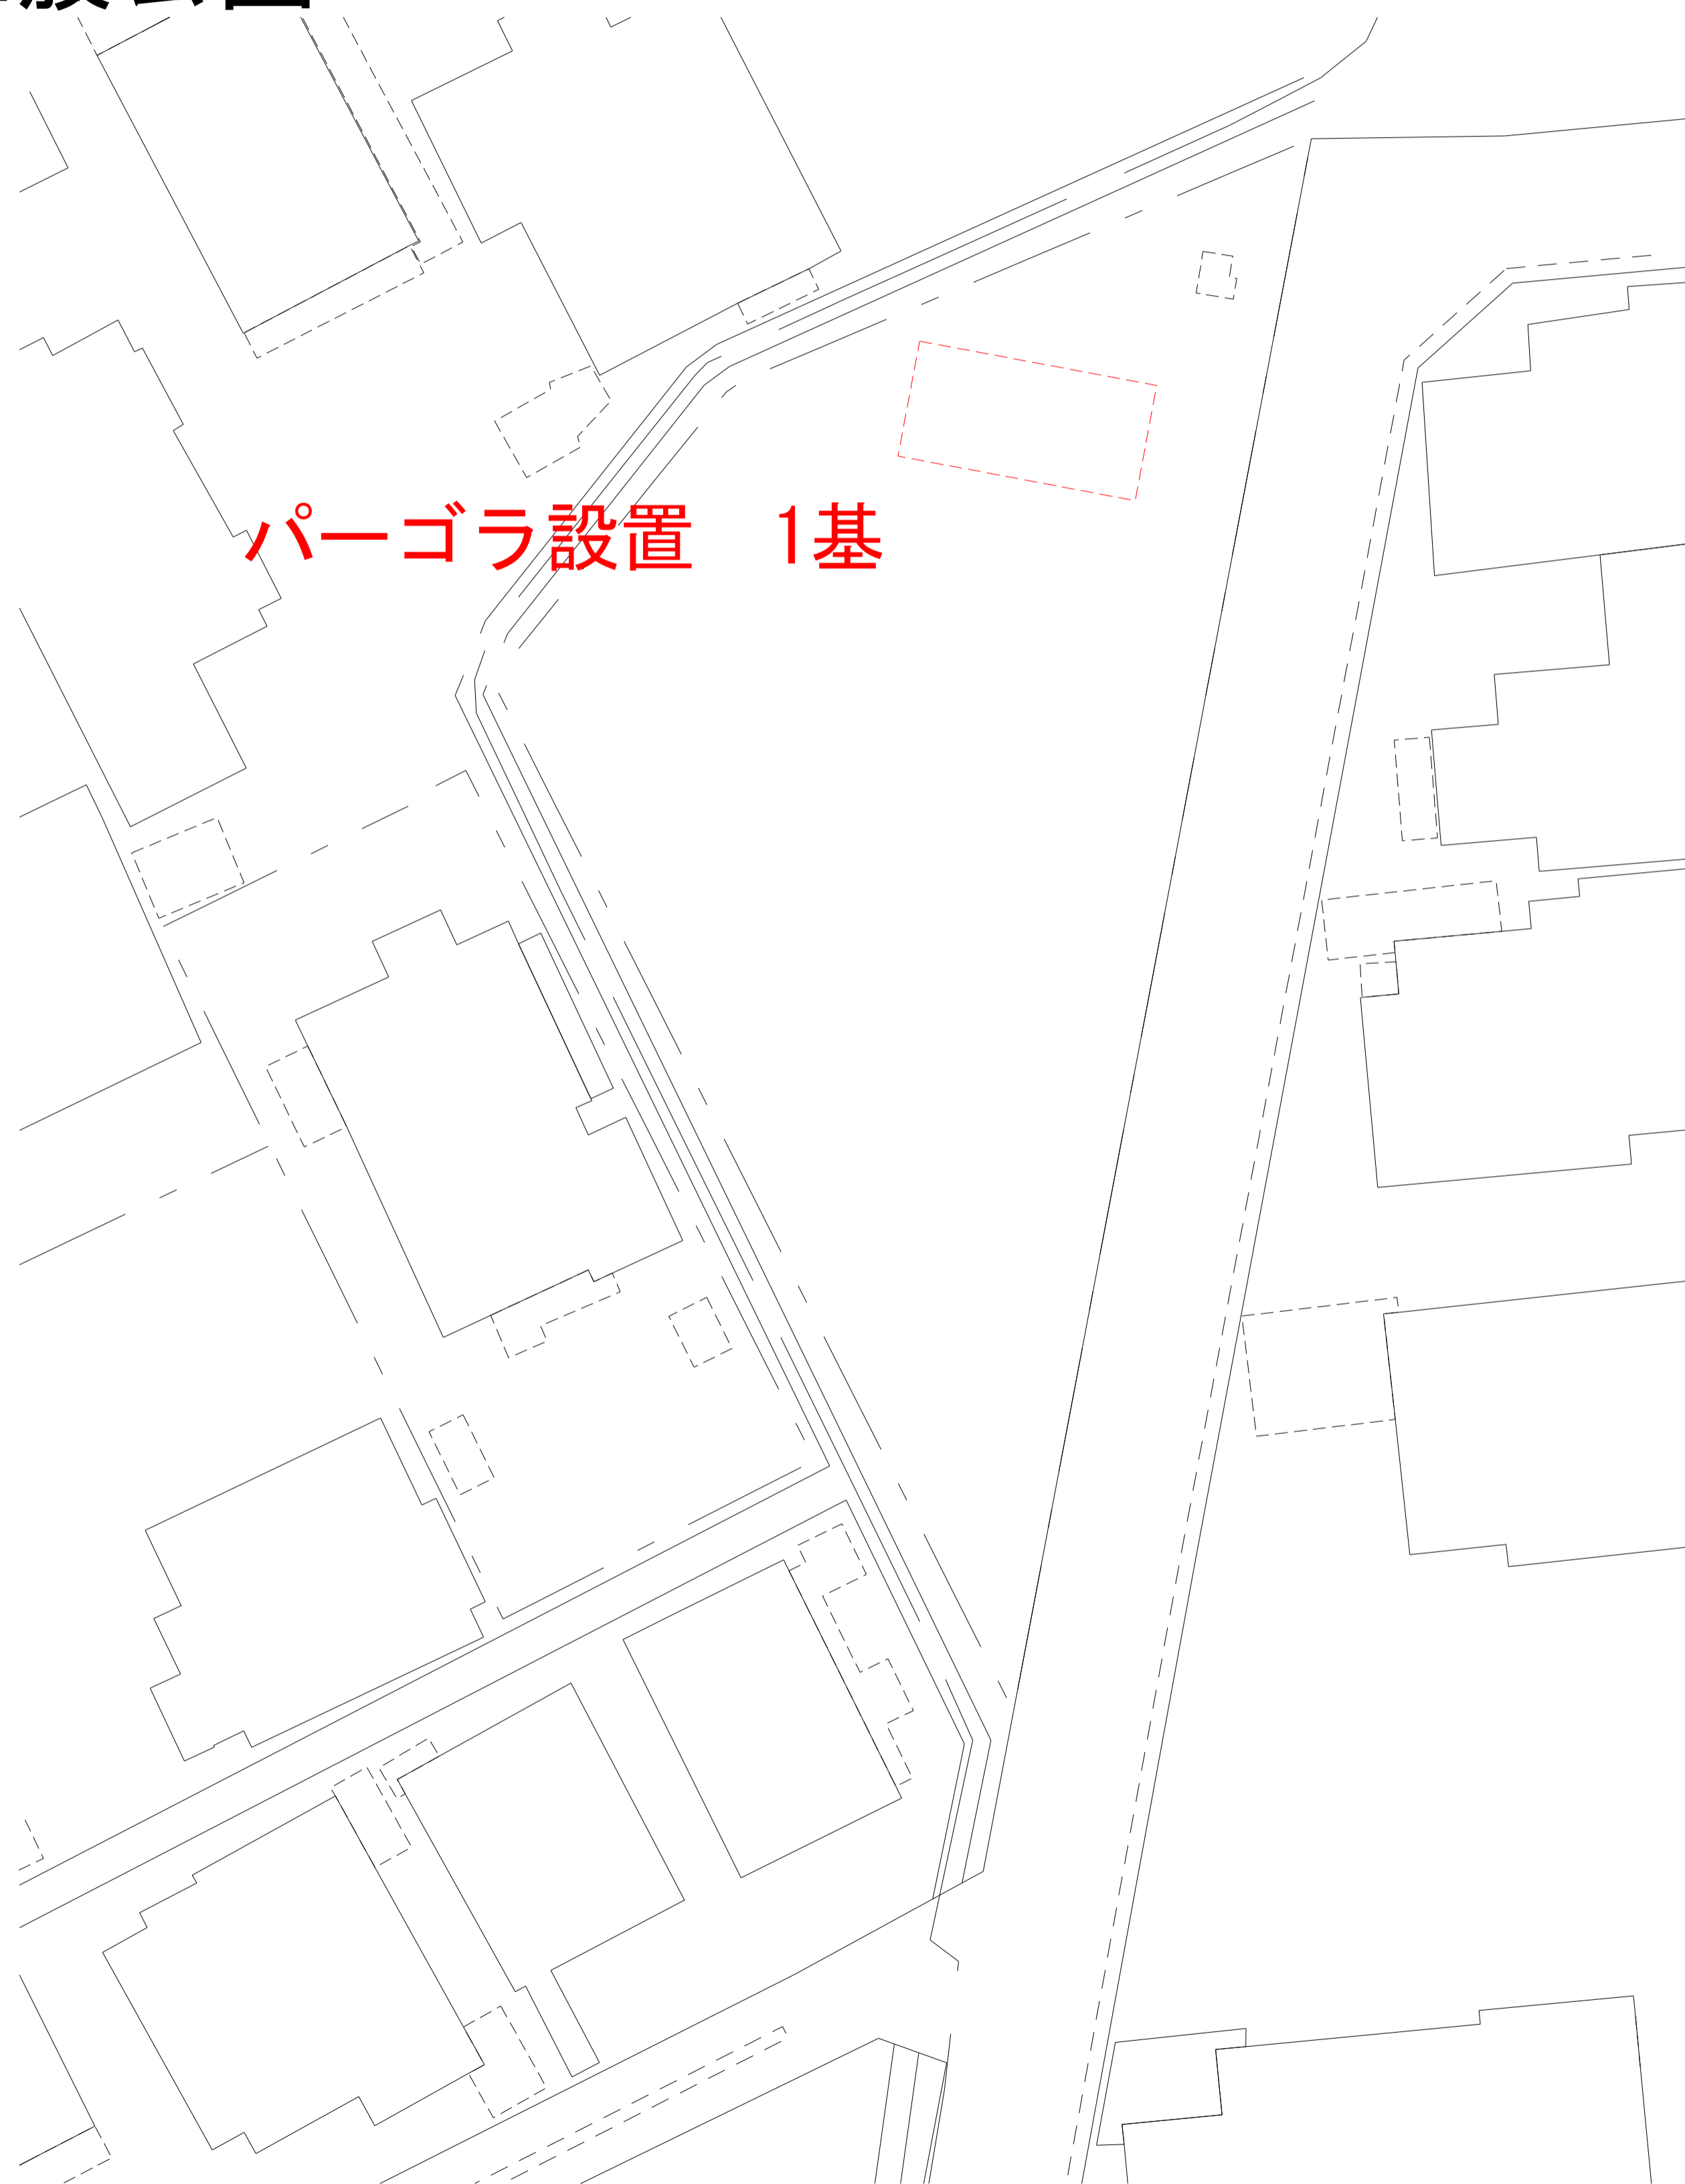

パーゴラ設置 1基

上福原団地公園



フェンス設置H-800 L= 6.0m
H-1800 L=71.0m

三旗公園・上福原団地公園	
図面番号	第3枚内第1号
図面名称	米子市都市公園公園施設改築工事その2 平面図(1)
縮尺	図示
製図年月日	令和 年 月 日
写図年月日	令和 年 月 日
米子市 都市整備部 都市整備課	

平面図

S=1:400



米原南公園	
図面番号	第3枚内第2号
図面名称	米子市都市公園公園施設改築工事その2 平面図(2)
縮尺	図示
製図年月日	令和 年 月 日
写図年月日	令和 年 月 日
米子市 都市整備部 都市整備課	

平面図

S=1:400

立町北公園



三本松公園



立町北公園・三本松公園

図面番号	第3枚内第3号
図面名称	米子市都市公園公園施設改築工事その2 平面図(3)
縮尺	図示
製図年月日	令和 年 月 日
写図年月日	令和 年 月 日
米子市 都市整備部 都市整備課	