



基礎W=800

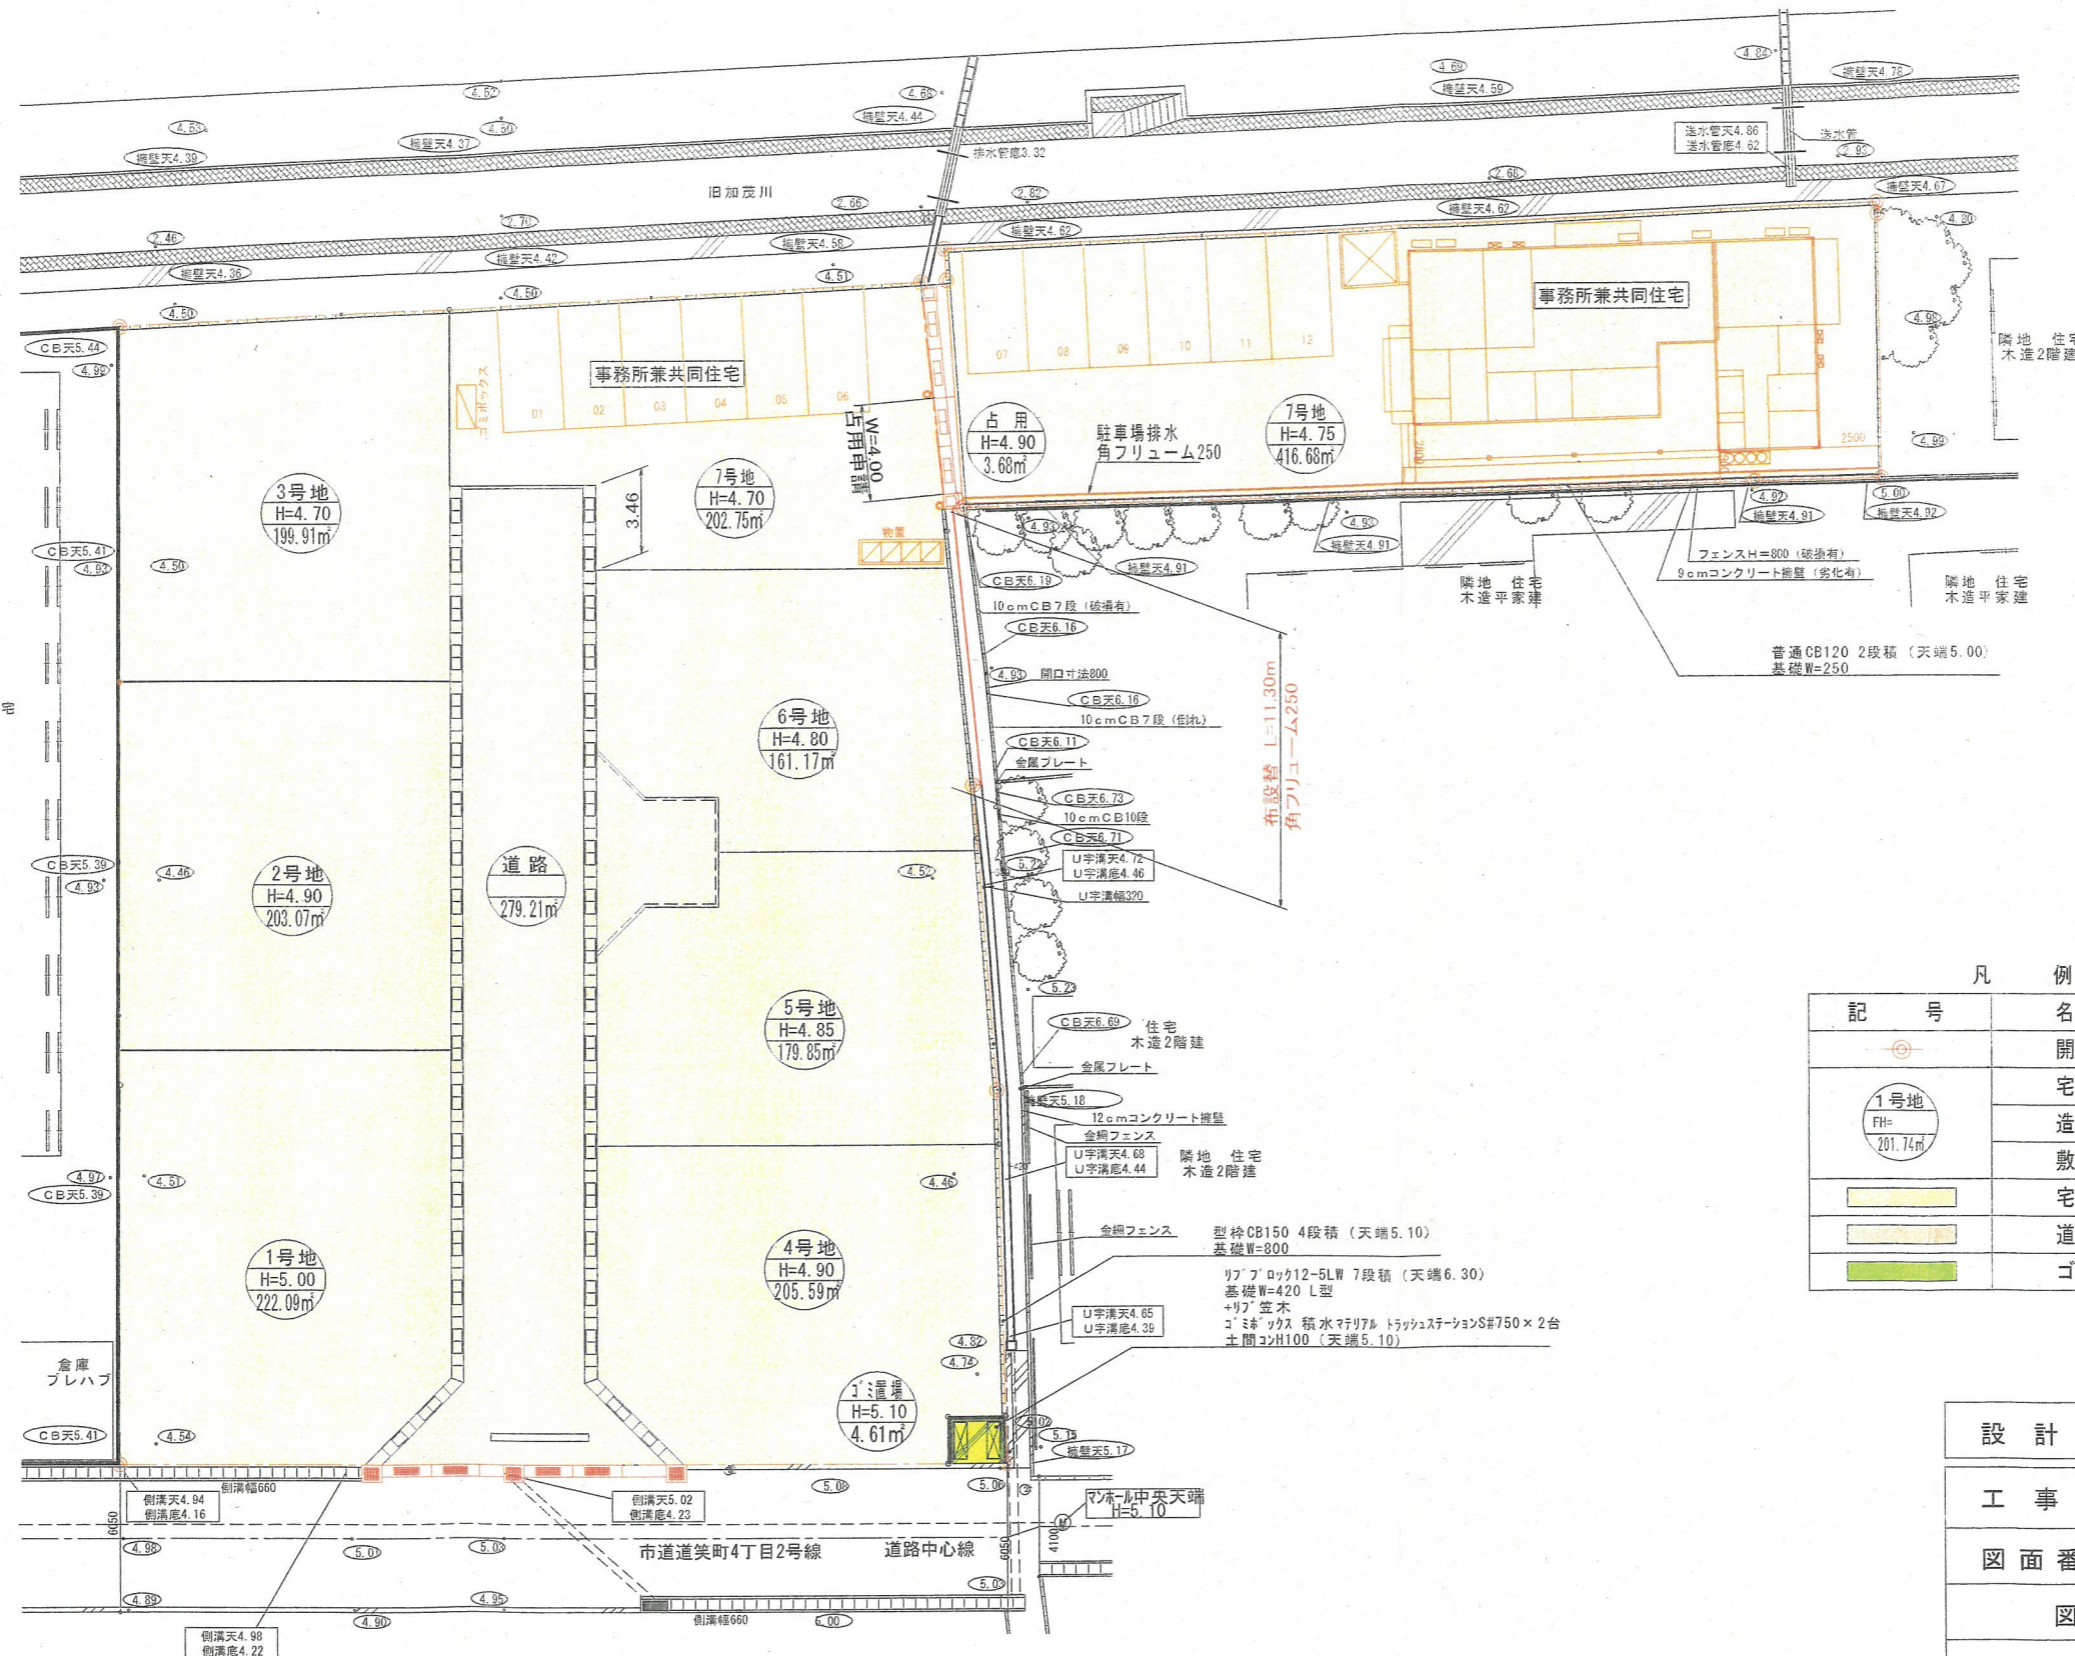

隣地 共同住宅
鉄骨2階建

凡例

記号	名称
	開発区域界
	宅地番号 造成計画高 敷地面積
	宅地
	道路
	ゴミ置場

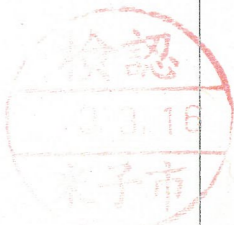

宅地番号	面積(m ²)	率
1号地	222.09	10.68
2号地	203.07	9.77
3号地	199.91	9.62
4号地	205.59	9.89
5号地	179.85	8.65
6号地	161.17	7.75
7号地	619.43	29.80
水路占用	3.68	0.18
宅地合計	1794.79	86.35
ゴミ置場	4.61	0.22
道路	279.21	13.43
合計	2078.61	100.00

設計者	(株) ティーディーシー 測量士 山根敏朗
工事名	道笑町4丁目造成工事
図面番号	2/20
図面名称	縮尺
土地利用計画平面図	S=1/300