


S : 1 / 250

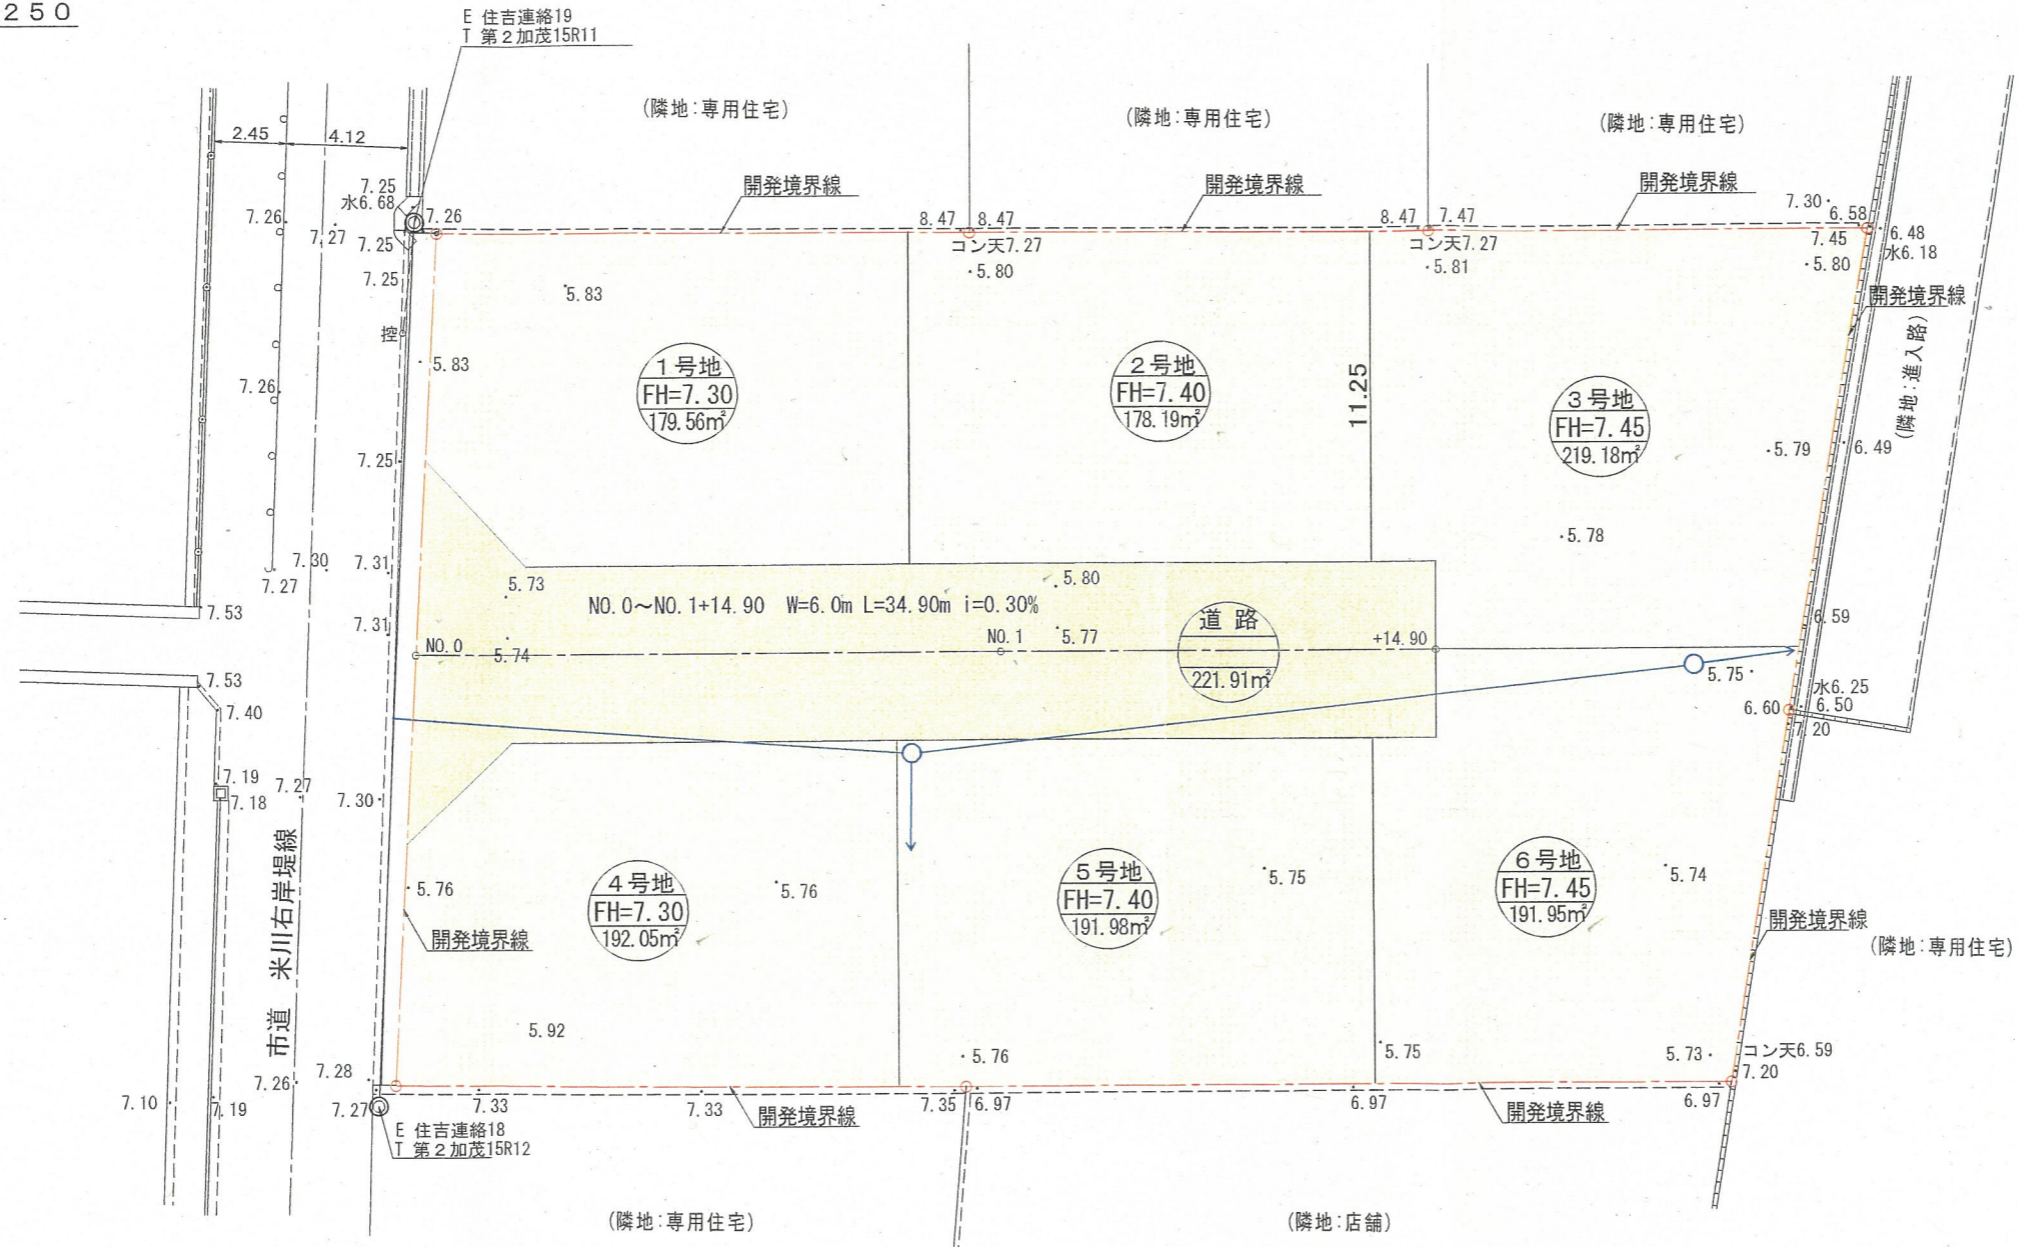

宅地番号	面積(m <sup>2</sup> )
1号地	179.56
2号地	178.19
3号地	219.18
4号地	192.05
5号地	191.98
6号地	191.95
宅地合計	1152.91
道路	221.91
合計	1374.82

記号	名称
	開発区域界
	宅地番号
	造成計画高
	敷地面積
	宅地
	道路
	電柱



設計者	(株) ティーディーシー 測量士 山根敏朗
工事名	両三柳宅地造成工事
図面番号	2/13
図面名称	縮尺
土地利用計画平面図	S=1/250