

⊕ ヒガシヤマカン11右
 目久美二17L



⊕ 3.60

⊕ ヒガシヤマカン11右4
 目久美二17L4

⊕ 3.64

⊕ ヒガシヤマカン11右
 目久美二17L

⊕ 3.56

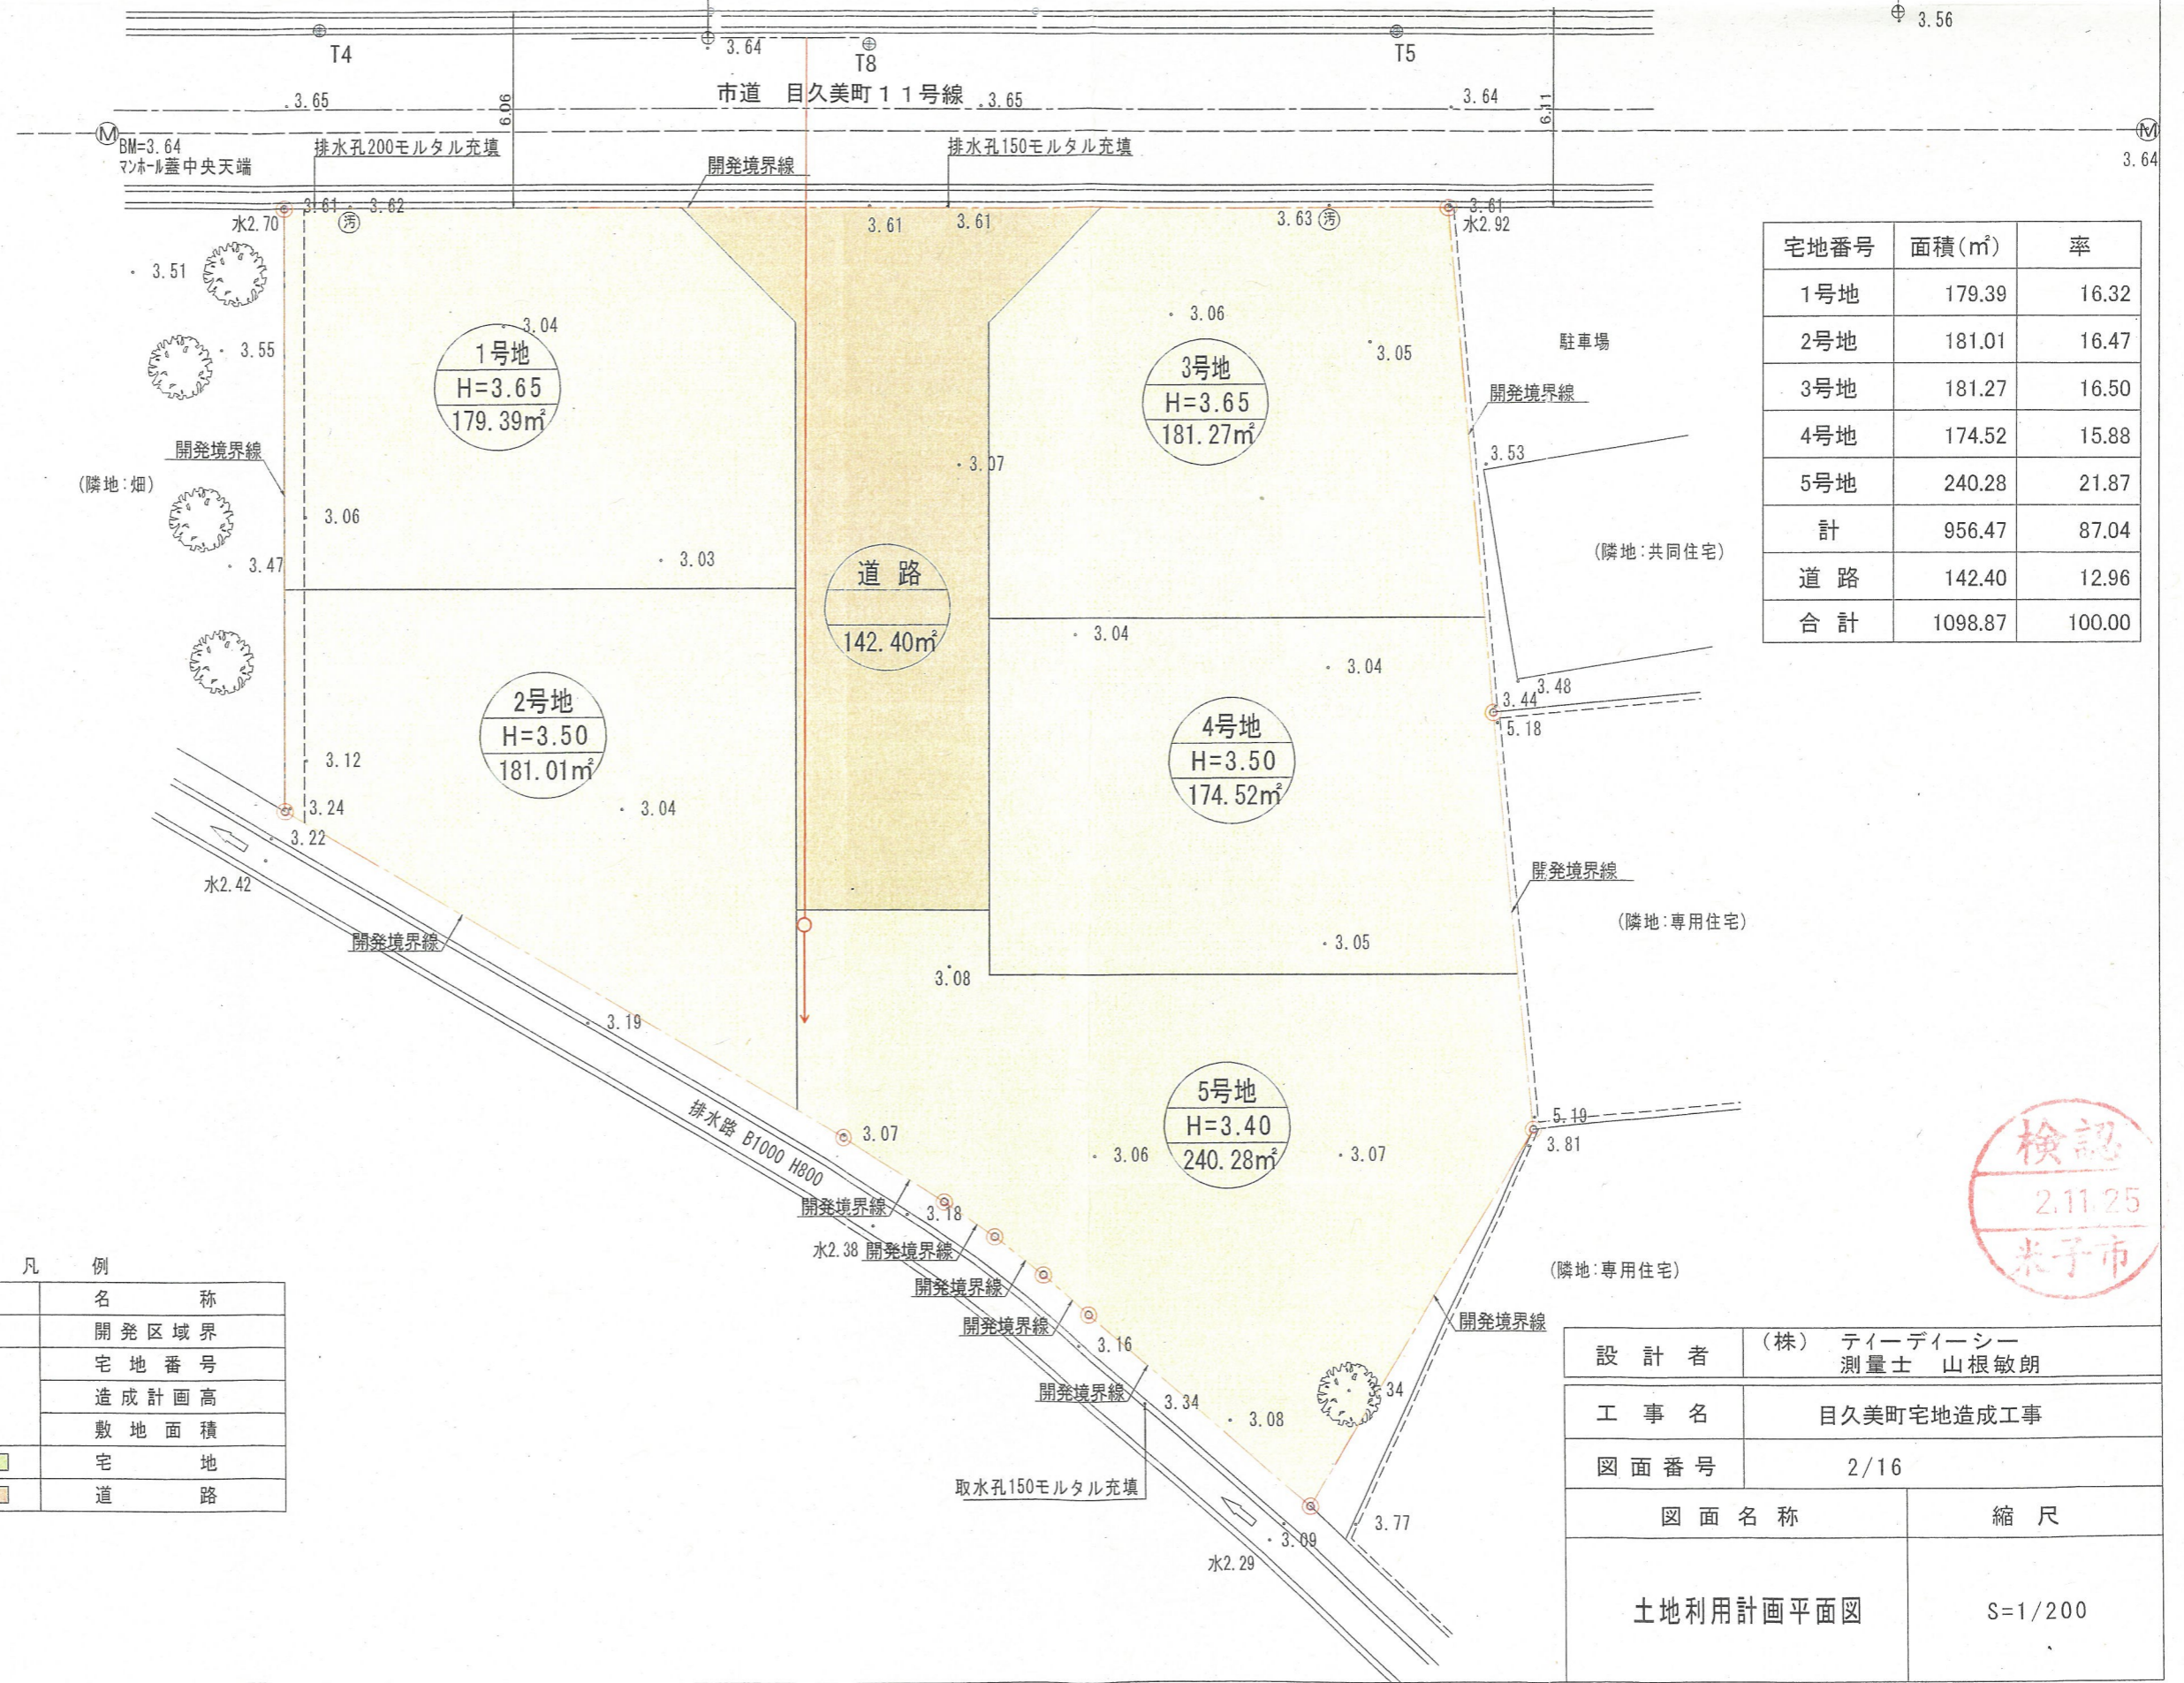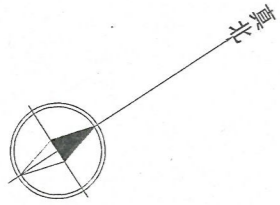

宅地番号	面積(m ²)	率
1号地	179.39	16.32
2号地	181.01	16.47
3号地	181.27	16.50
4号地	174.52	15.88
5号地	240.28	21.87
計	956.47	87.04
道路	142.40	12.96
合計	1098.87	100.00

記号	名称
	開発区域界
	宅地番号
	造成計画高 敷地面積
	宅地
	道路

設計者	(株) ティーデーシー 測量士 山根敏朗
工事名	目久美町宅地造成工事
図面番号	2/16
図面名称	土地利用計画平面図
縮尺	S=1/200

