



変更後

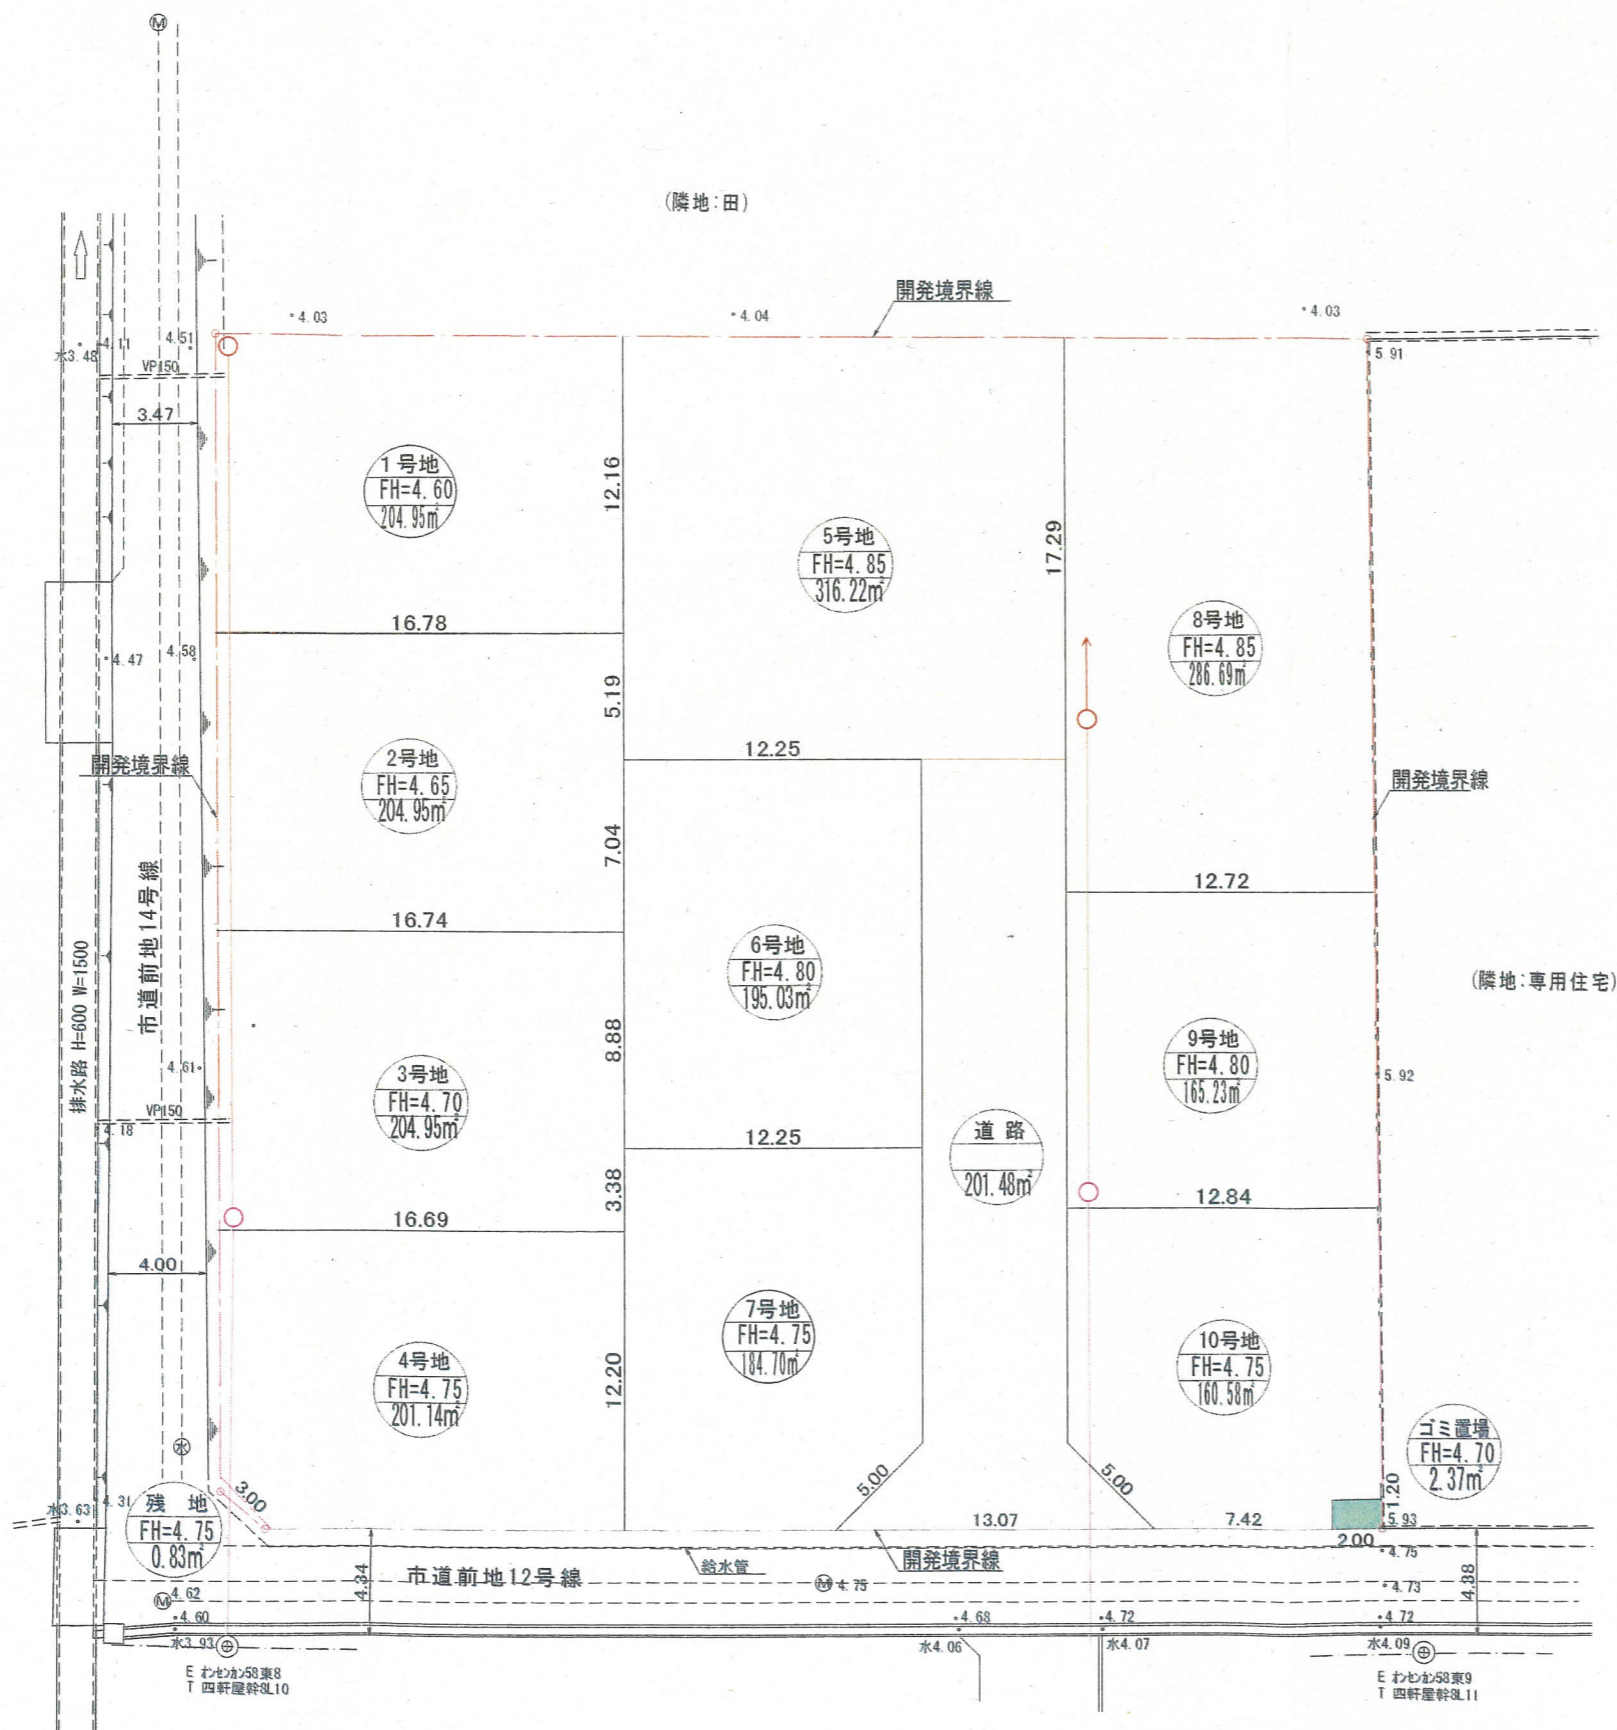

宅地番号	面積(m <sup>2</sup> )	面積率(%)
1号地	204.95	8.80
2号地	204.95	8.80
3号地	204.95	8.80
4号地	201.14	8.64
5号地	316.23	13.58
6号地	195.03	8.37
7号地	184.70	7.93
8号地	286.69	12.31
9号地	165.23	7.09
10号地	160.58	6.89
残地	0.83	0.04
宅地合計	2125.28	91.25
ゴミ置場	2.37	0.10
道路	201.48	8.65
合計	2329.13	100.00

凡例

記号	名称
⊕	開発区域界
⊙	宅地番号
○	造成計画高
○	敷地面積
□	宅地
□	道路
■	ゴミ置場
○→	電柱

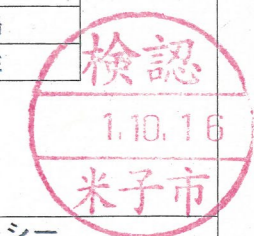

設計者	(株) ティーデーシー 測量士 山根敏朗
工事名	東福原4丁目造成工事
図面番号	3/25
図面名称	縮尺
土地利用計画平面図	S=1/300