


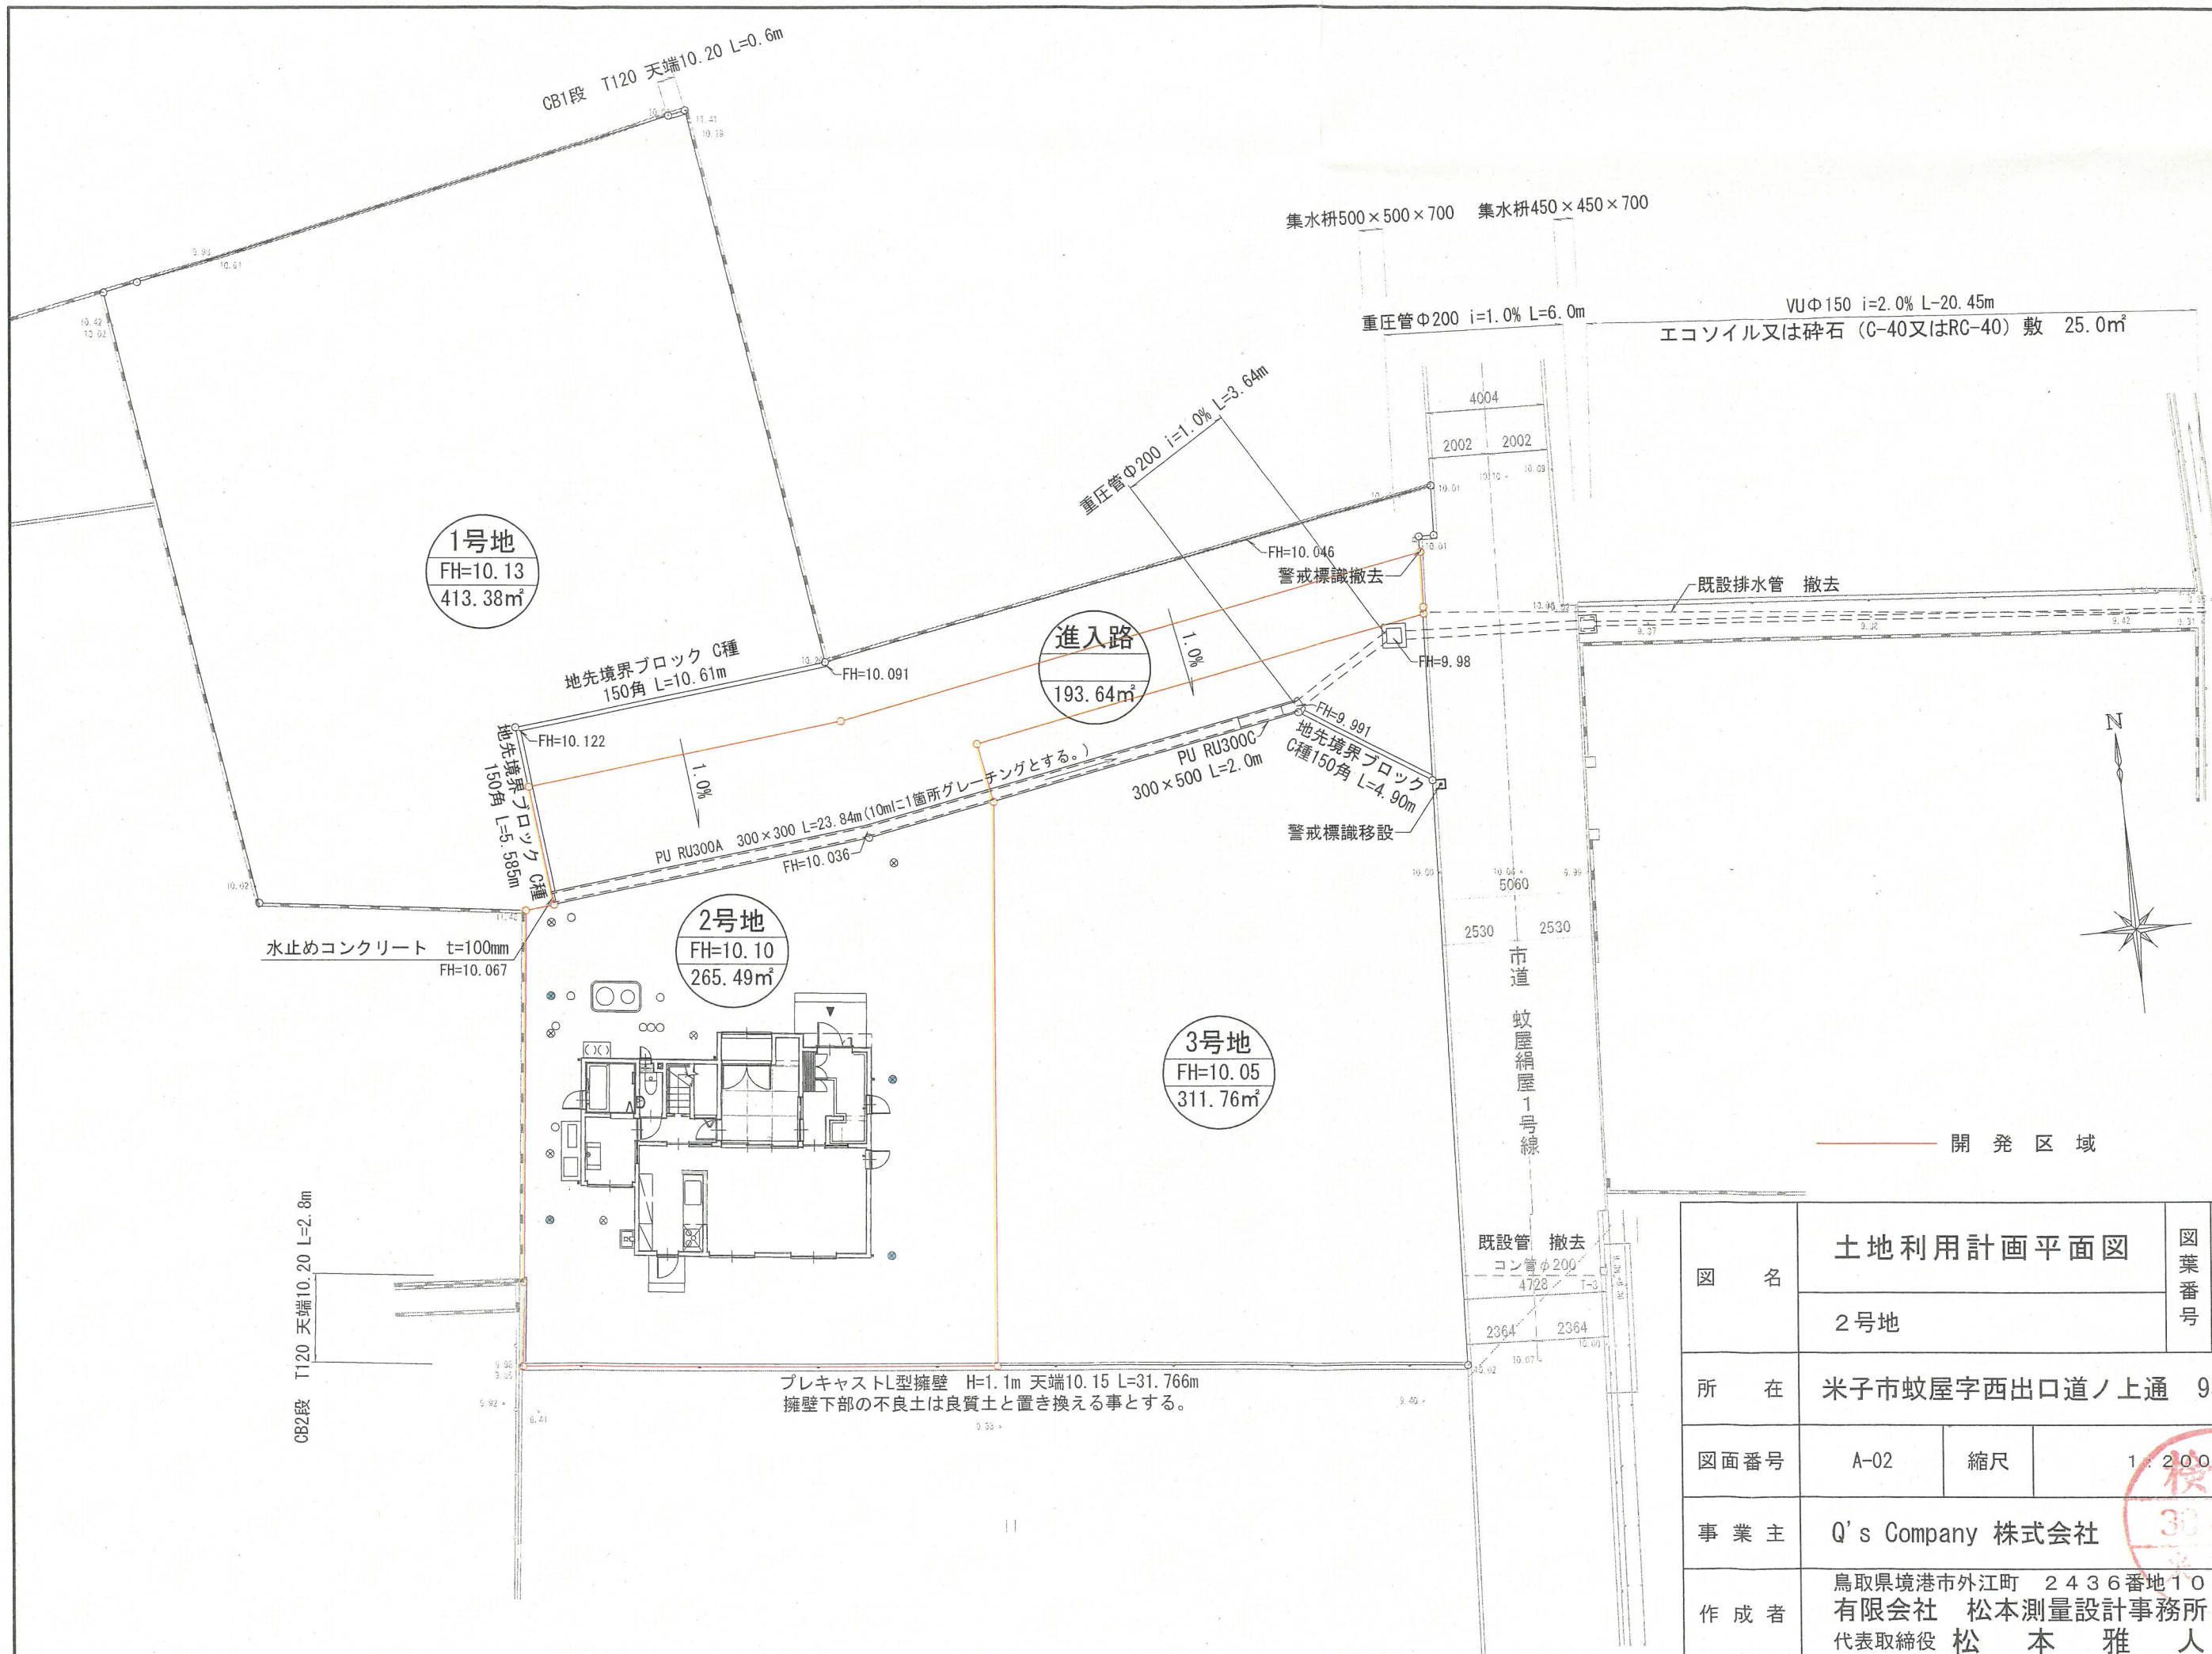

図名	土地利用計画平面図			図葉番号	1 / 1
	2号地				
所在	米子市蚊屋字西出口道ノ上通 95番1外				
図面番号	A-02	縮尺	1:200		
事業主	Q's Company 株式会社				検認 30413 米子市
作成者	鳥取県境港市外江町 2436番地10 有限会社 松本測量設計事務所 代表取締役 松本 雅人				