


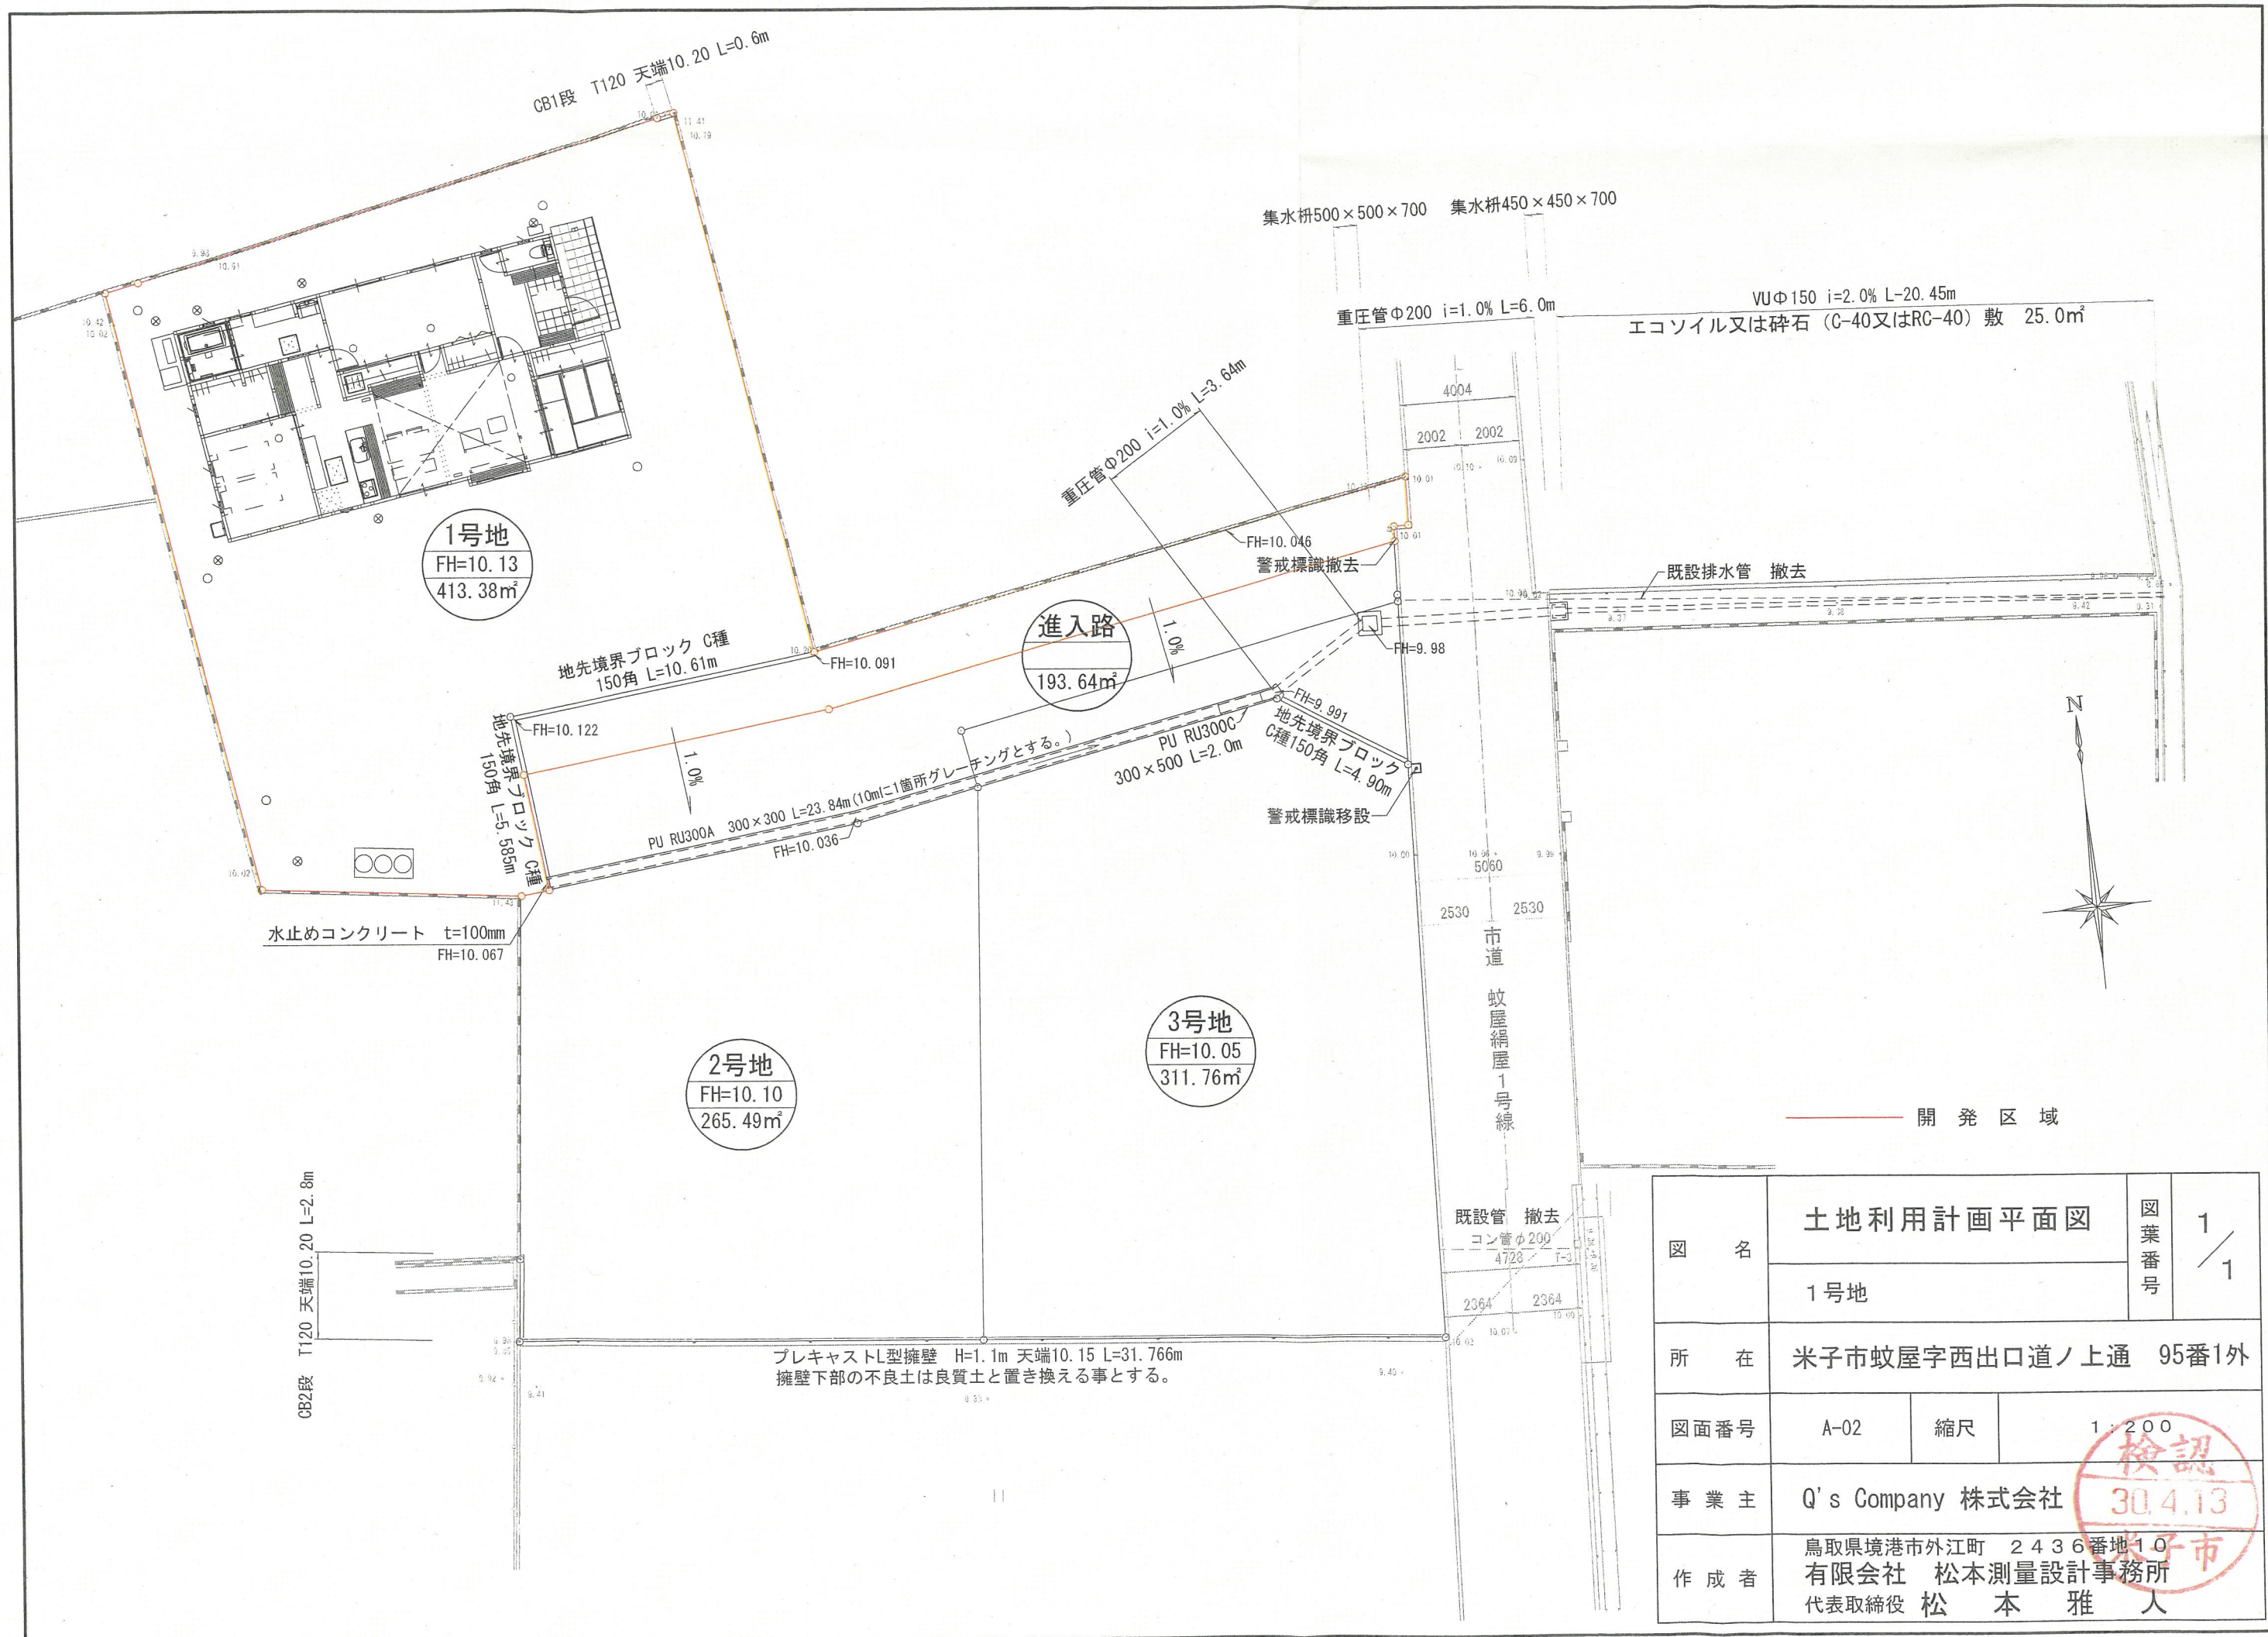

図名	土地利用計画平面図			図葉番号	1 / 1
	1号地				
所在	米子市蚊屋字西出口道ノ上通 95番1外				
図面番号	A-02	縮尺	1 : 200		
事業主	Q's Company 株式会社			検認 30.4.13	
作成者	鳥取県境港市外江町 2436番地10 有限会社 松本測量設計事務所 代表取締役 松本雅人				