



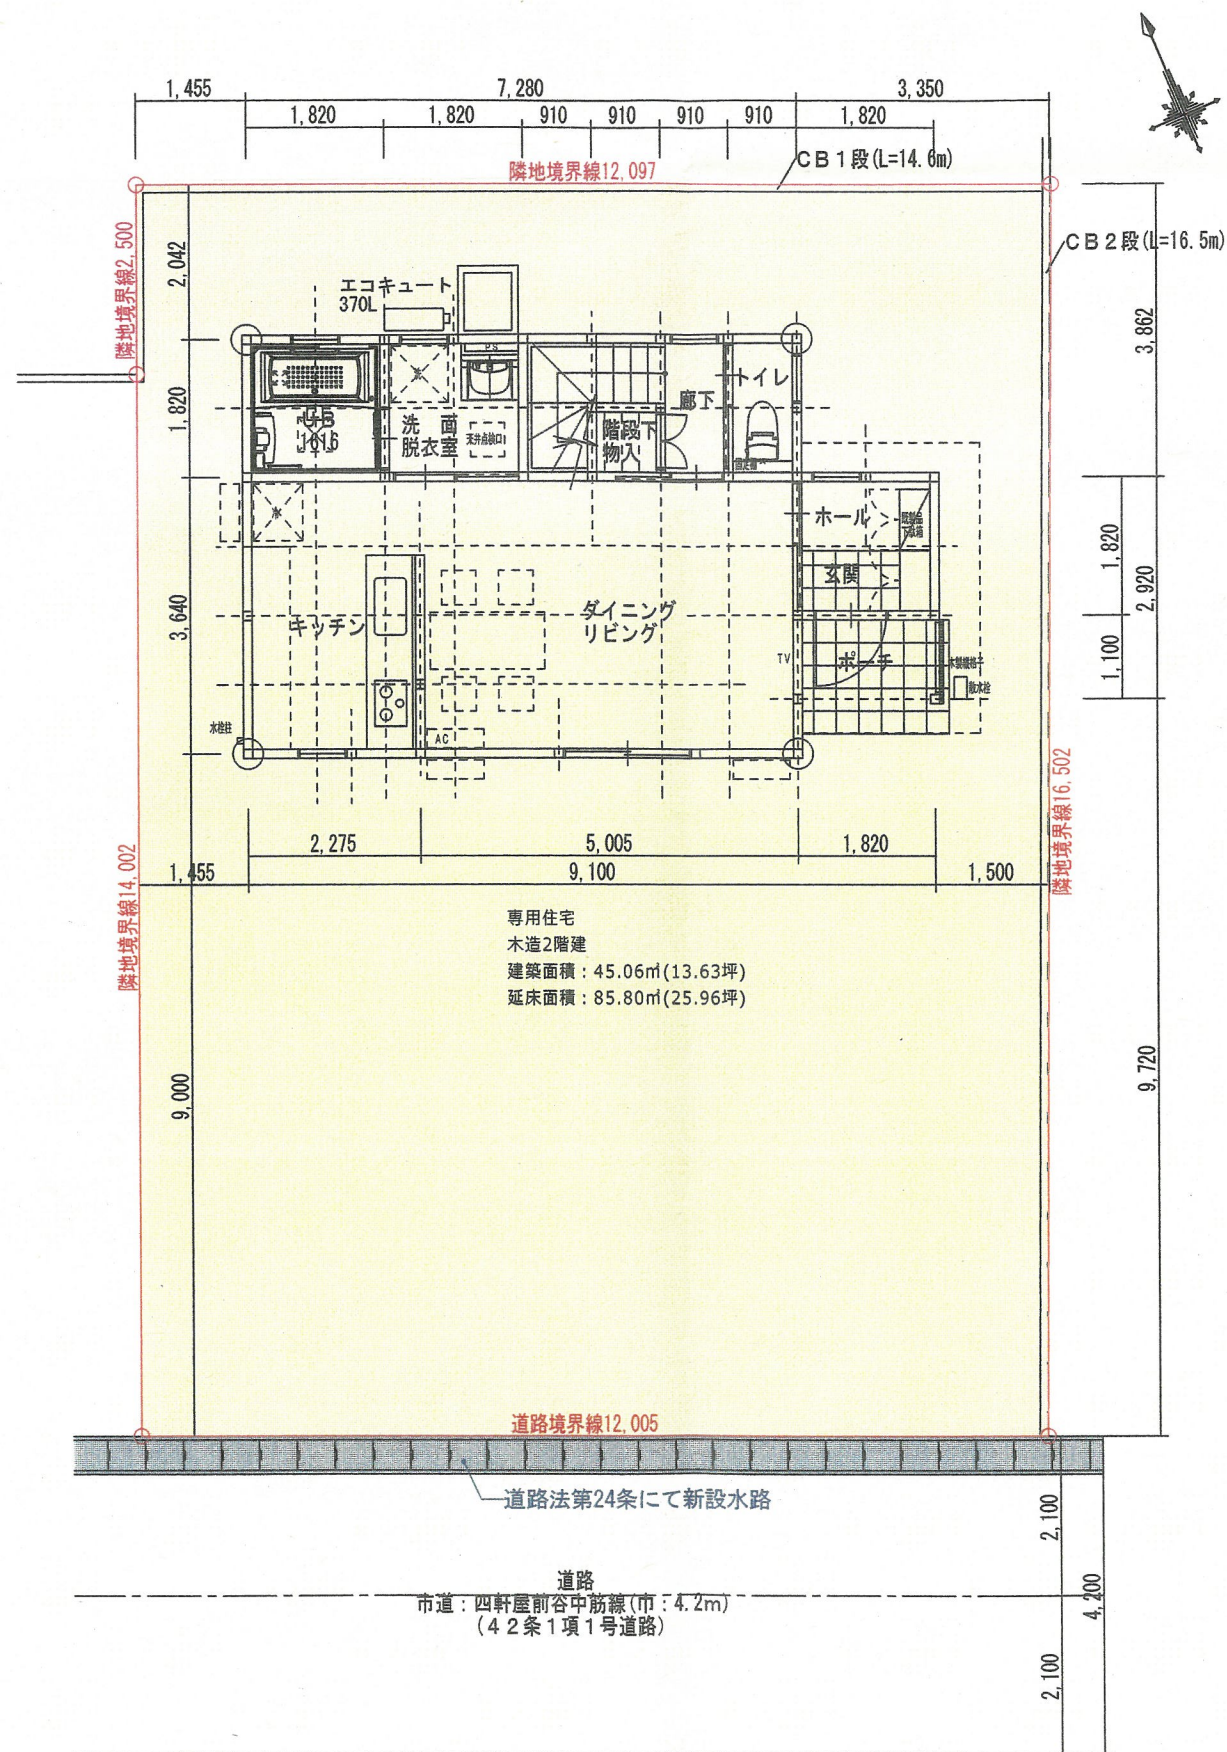


配置図兼1階平面図 S=1/100

基本天井高さ 2,400

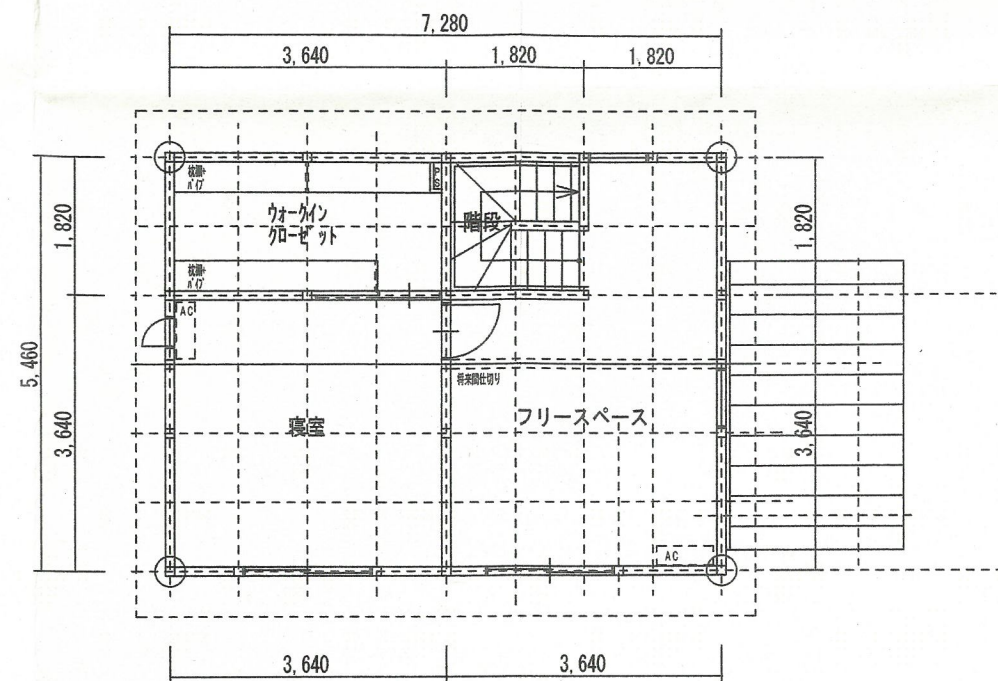

2階平面図 S=1/100

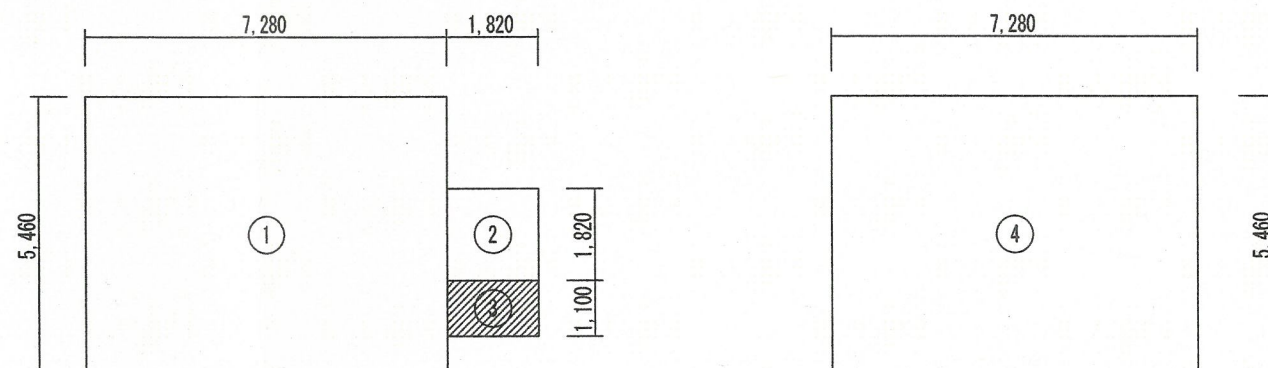

* 建築面積求積表 *

1	7,280 × 5,460	=	39.748
2	1,820 × 1,820	=	3.312
3	1,820 × 1,100	=	2.002
合計		=	45.06㎡(13.63坪)

* 1階床面積求積表 *

1	7,280 × 5,460	=	39.748
2	1,820 × 1,820	=	3.312
合計		=	43.06㎡(13.02坪)

* 2階床面積求積表 *

4	7,280 × 5,460	=	39.748
合計		=	39.74㎡(12.02坪)

* 延べ床面積 *

	43.06㎡ + 39.74㎡	=	82.80㎡(25.04坪)
--	-----------------	---	----------------



特記事項	* 2.2条区域の建築物	(株)先本組一級建築士事務所 一級建築士事務所 鳥取県知事登録 第27-1245号 管理建築士 一級建築士登録 第293433号 先本英司	作図年月日 2017.02.03 検図 北村智美	物件名称 笠木 様 邸 新築工事 図面名称 土地利用計画図・配置図 床面積求積図・平面図	縮尺 1/100	図面番号 -