
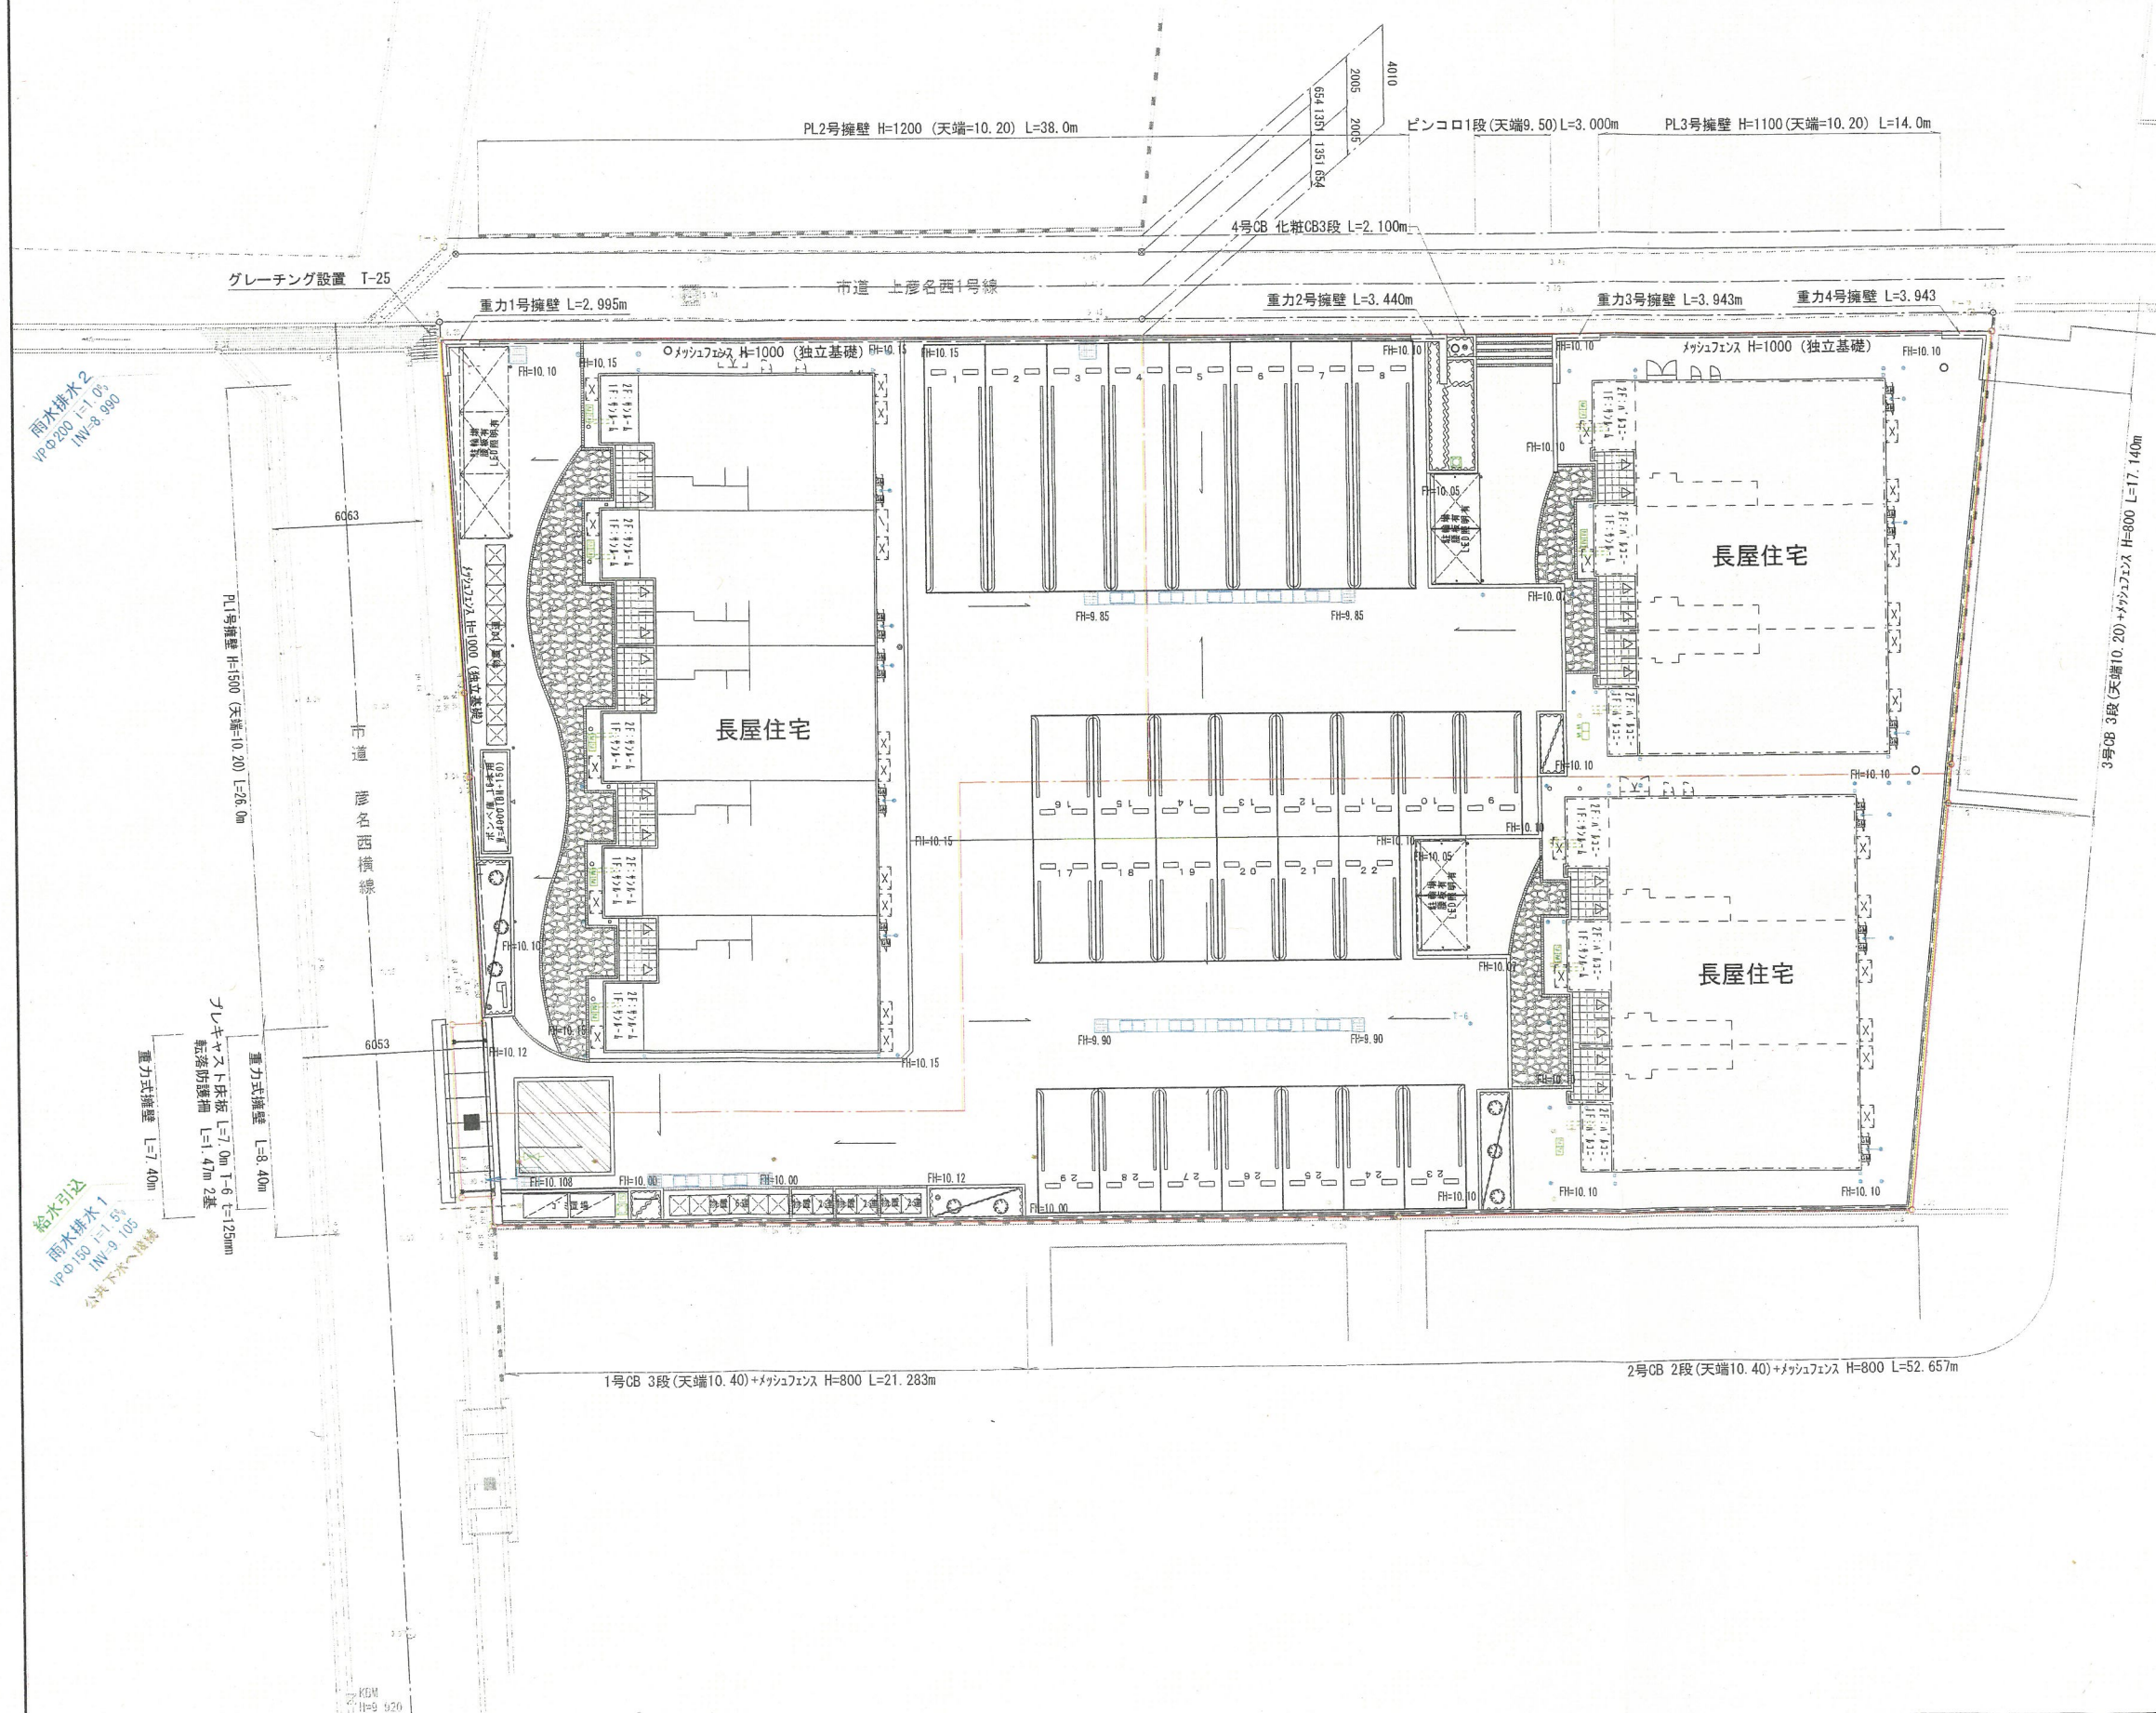


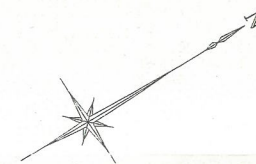

開発区域界

事業名		池田様邸 集合住宅新築工事	
図名	土地利用計画平面図		図葉番号 1 / 1
所在	米子市彦名町字二番川 48番1外		
図面番号	A02	縮尺	用紙サイズA2 1:200 A3用紙では70%縮小となります。
作成者	鳥取県境港市外江町 2436番地10 有限会社 松本測量設計事務所 代表取締役 松本 雅人		