


隣接地353-1の土地につき、造成工事を計画中であり、同時期に造成工事を行う予定です。



ごみ置場について、7/9環境事業課加藤氏と協議済（NKPS-BR1200と同等品、容量120リットル以上を2基）。

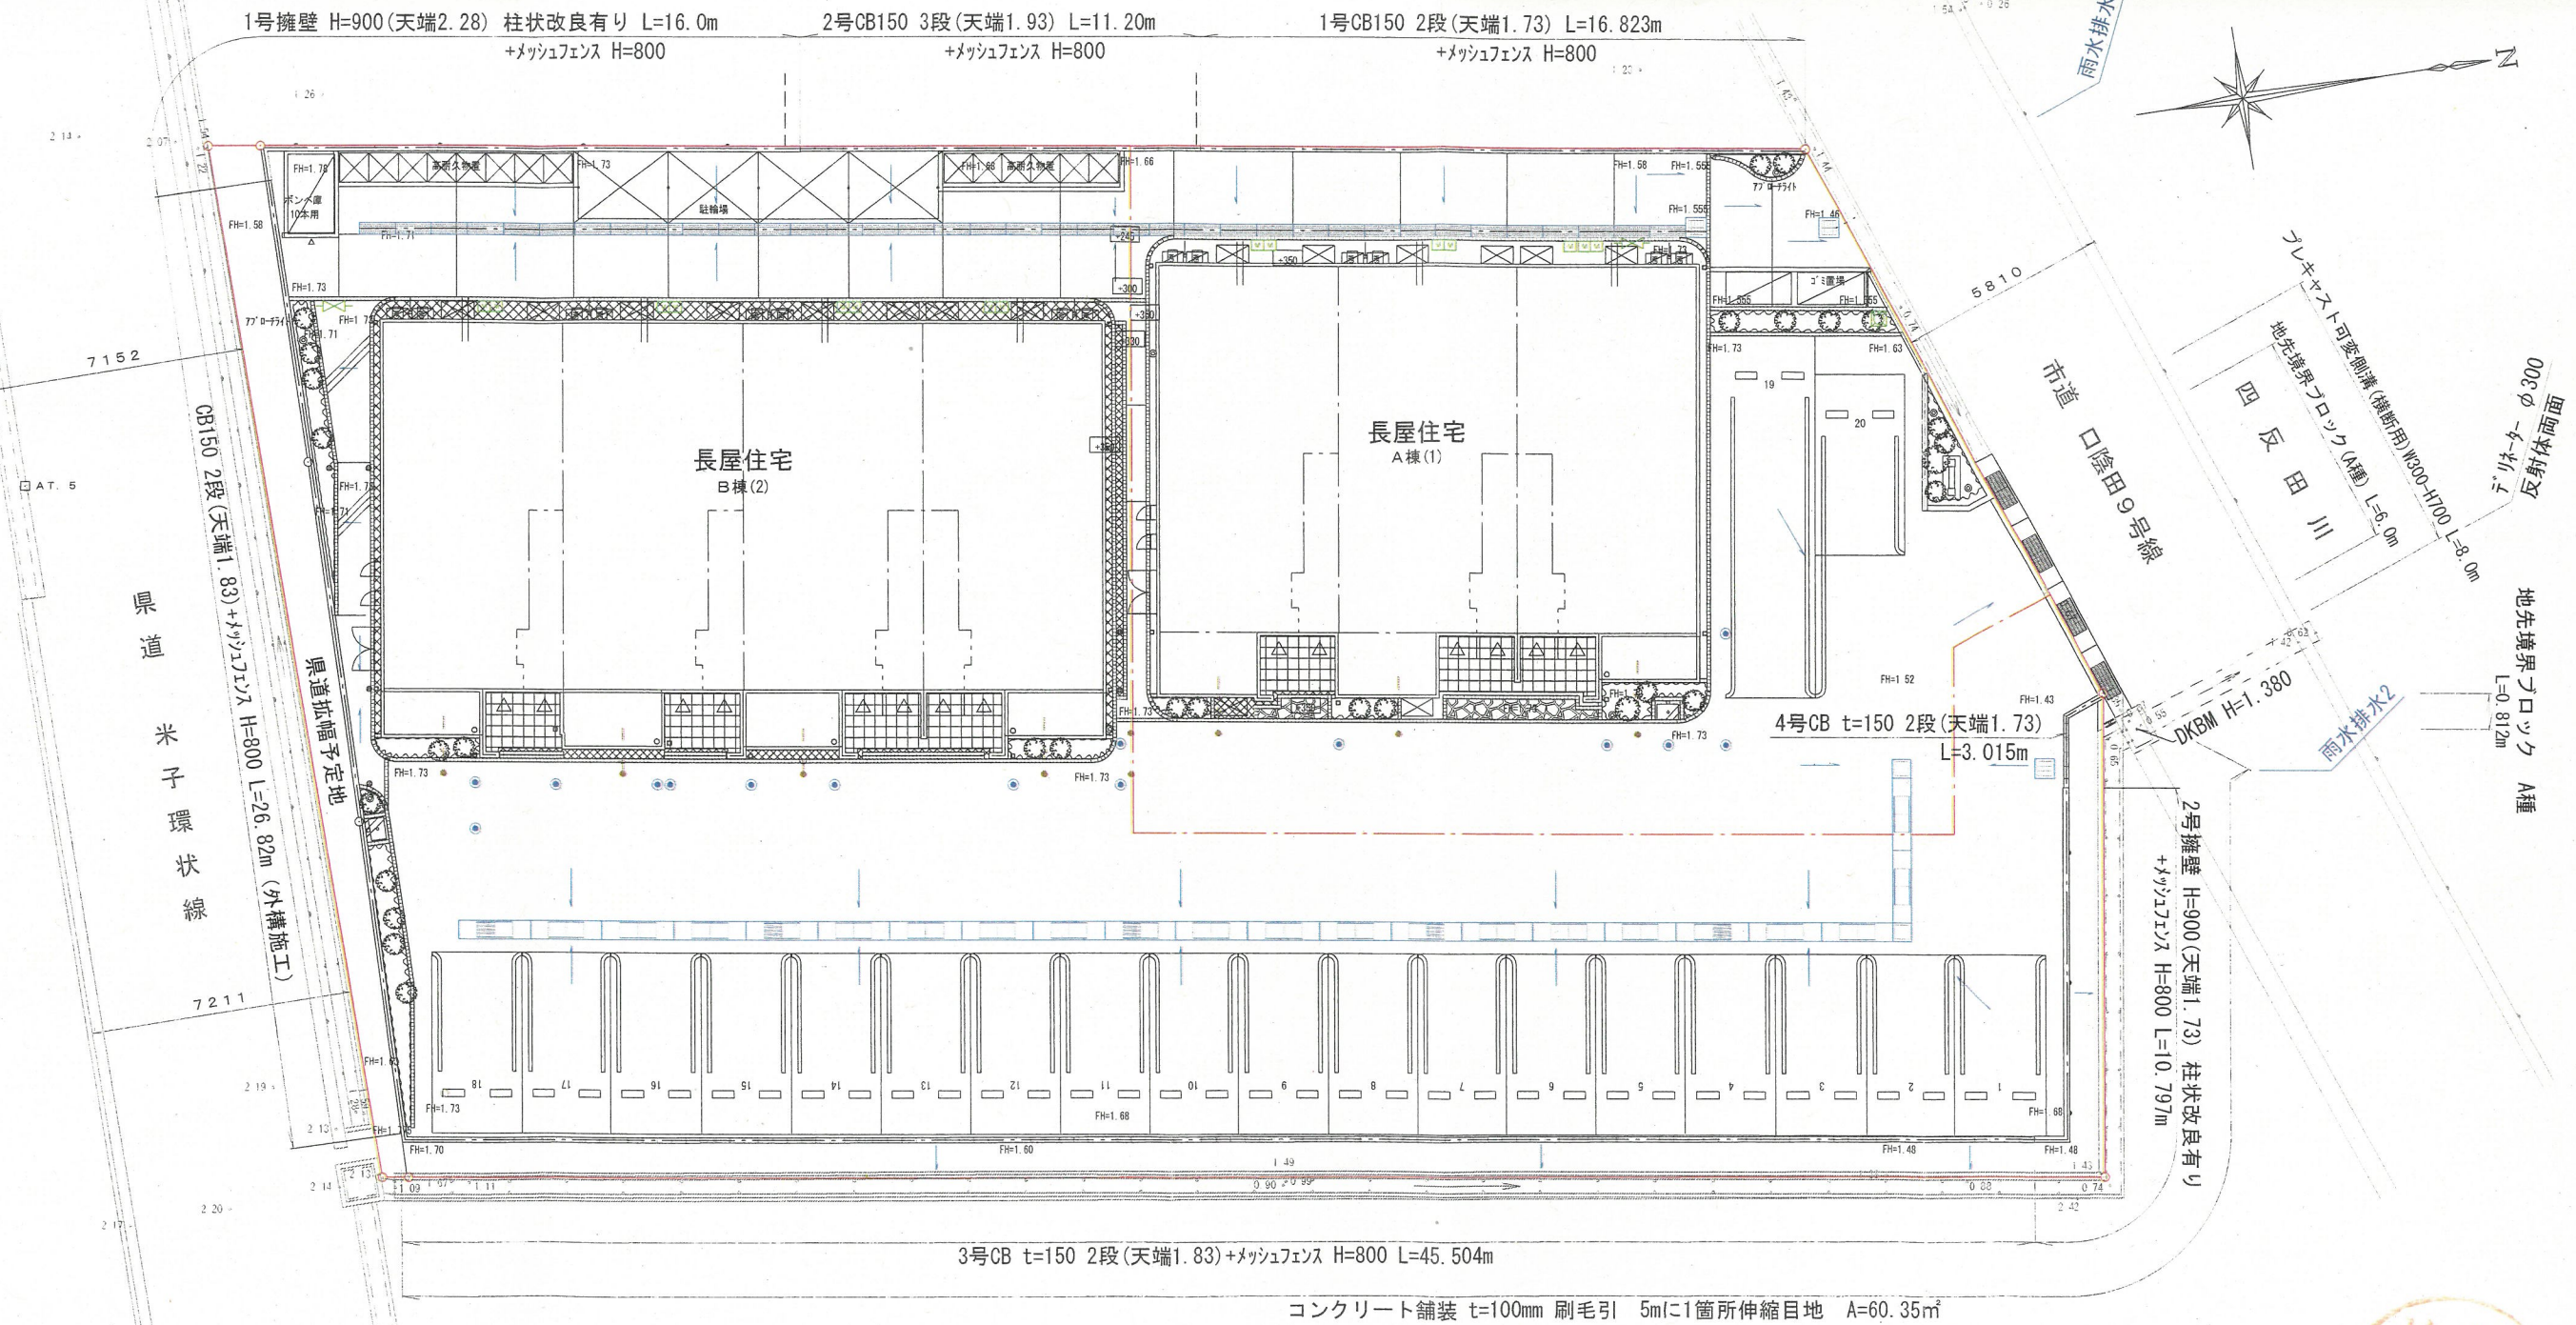

開発区域

有限会社 松本測量設計事務所 境港市外江町 2436番地10 TEL 0859-44-4600 FAX 0859-44-4832 代表取締役 松本雅人	所在地 米子市陰田町 352番2		工事名称 田中様 集合住宅新築工事		図面番号 A02
	大東建託株式会社 松江支店		図面名称 土地利用計画平面図	縮尺 1:200	