


平面図 1:200

ネットフェンス撤去・設置
L=53m

構造図

ネットフェンス S=1:40

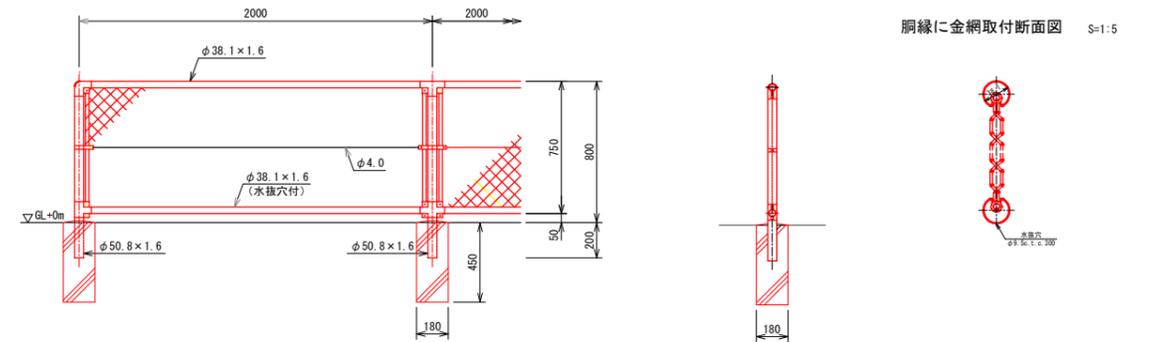

図面番号	第 1 枚内 1 号
図面名称	上一遊園地フェンス修繕工事 平面図・構造図
縮尺	図示
製図年月日	令和 年 月 日
写図年月日	令和 年 月 日
米子市都市整備部都市整備課	