

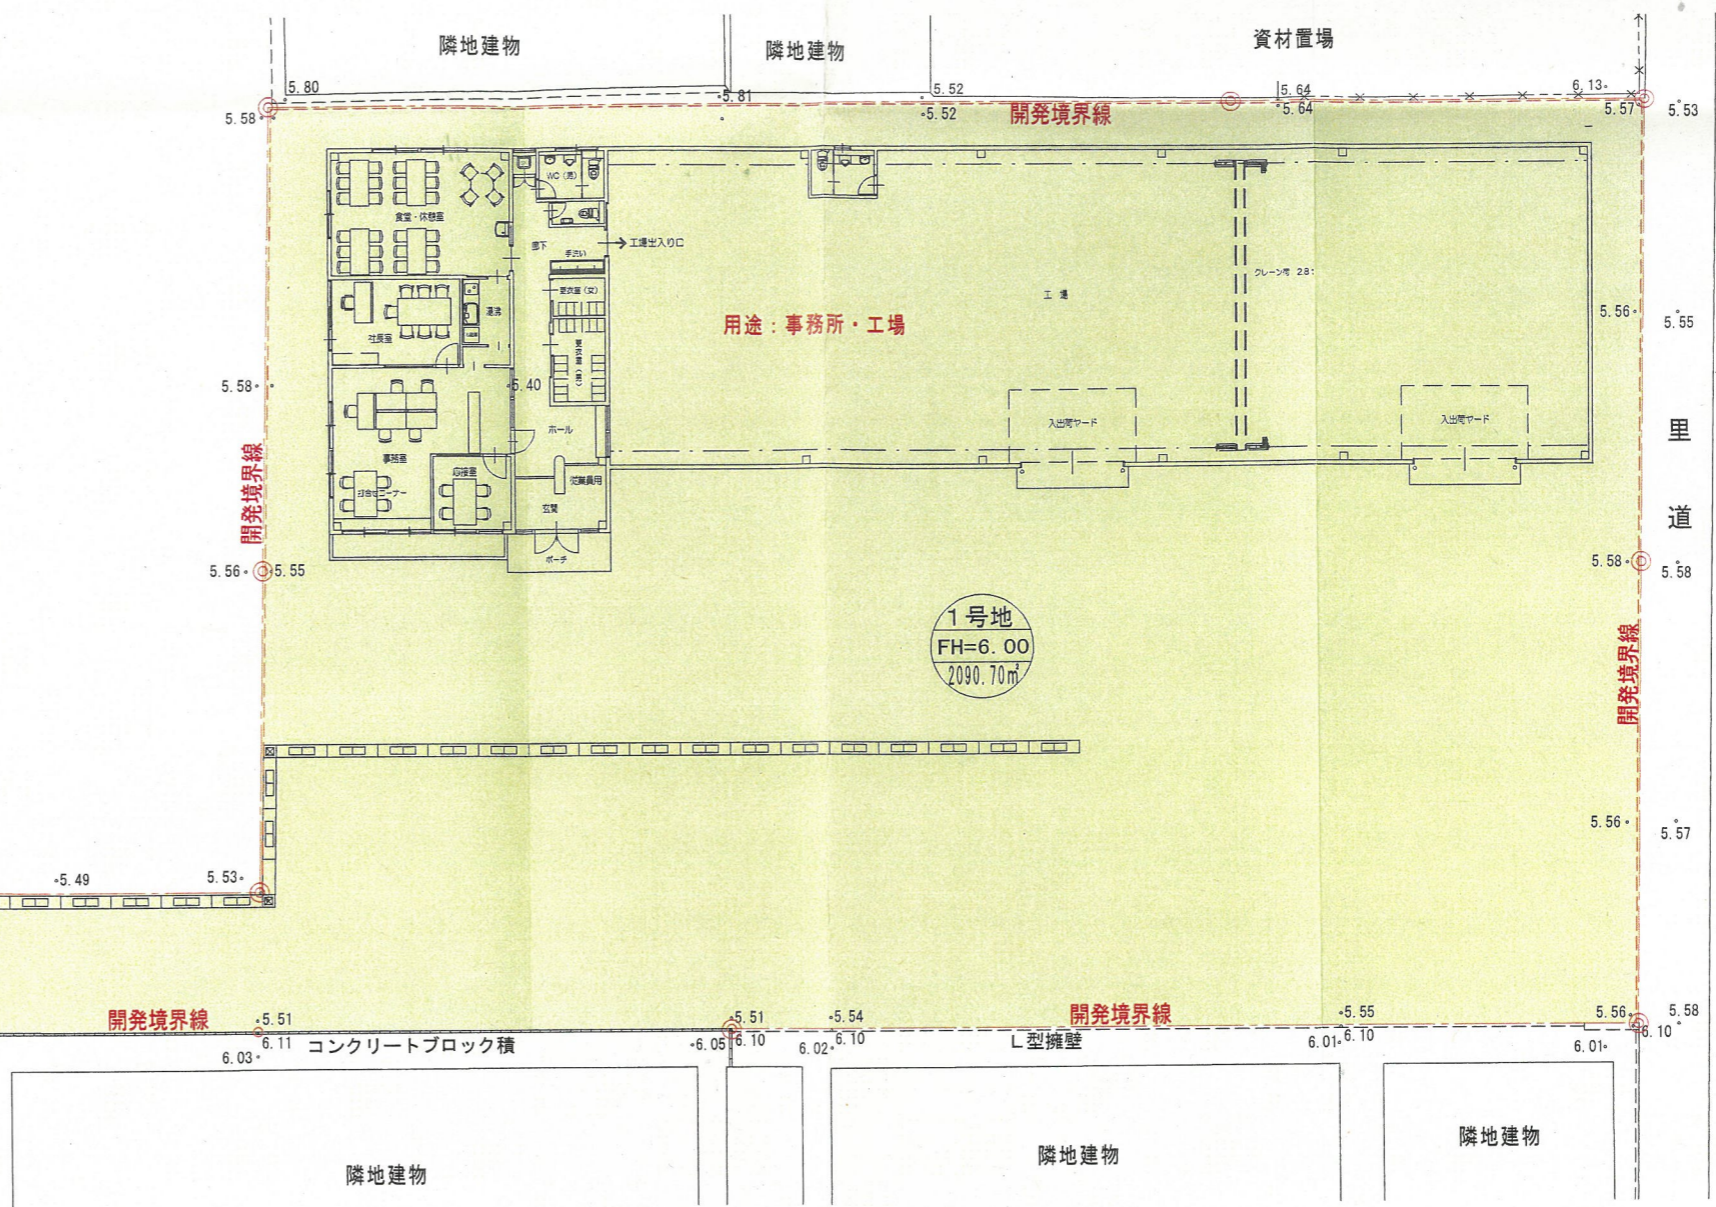


E ワダコウギョウ支8
崎津幹21

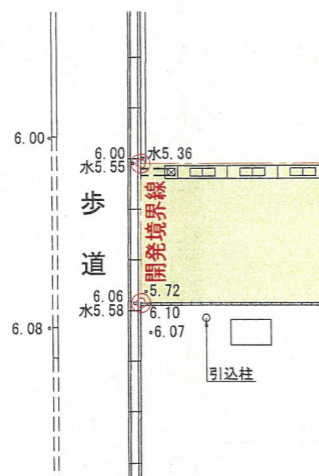

凡 例

記号	名称
	開発区域界
	宅地番号
	造成計画高
	敷地面積
	宅地

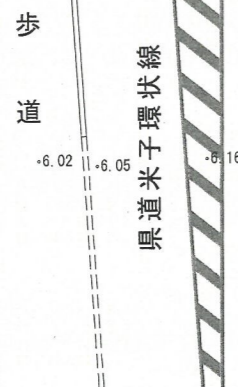

設計者	(株) ティーディーシー 測量士 山根敏朗
工事名	和田町造成工事
図面番号	2/9
図面名称	縮尺
土地利用計画平面図	S=1/300