


土地利用計画図

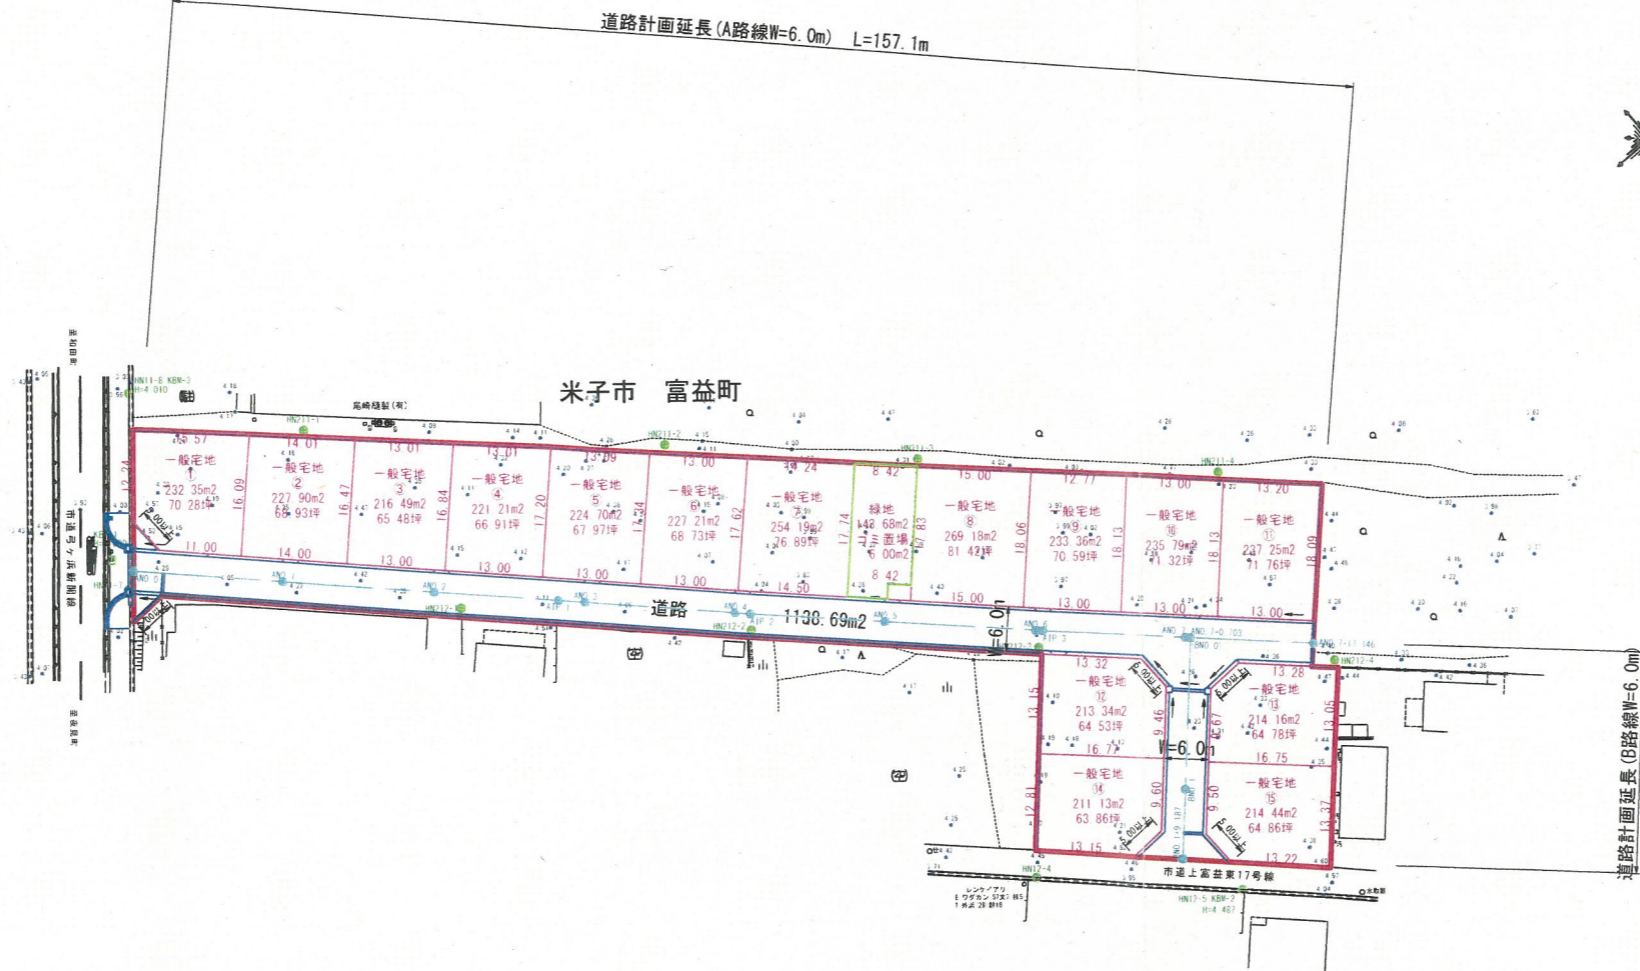

区画番号	面積	用途
区画 0	232.35m ²	一般宅地
区画 1	70.28m ²	一般宅地
区画 2	227.90m ²	一般宅地
区画 3	65.48m ²	一般宅地
区画 4	221.21m ²	一般宅地
区画 5	67.97m ²	一般宅地
区画 6	224.70m ²	一般宅地
区画 7	68.73m ²	一般宅地
区画 8	254.19m ²	一般宅地
区画 9	269.18m ²	一般宅地
区画 10	81.42m ²	一般宅地
区画 11	148.68m ²	一般宅地
区画 12	233.36m ²	一般宅地
区画 13	70.59m ²	一般宅地
区画 14	235.79m ²	一般宅地
区画 15	71.76m ²	一般宅地
区画 16	227.25m ²	一般宅地
区画 17	64.53m ²	一般宅地
区画 18	214.16m ²	一般宅地
区画 19	64.78m ²	一般宅地
区画 20	211.13m ²	一般宅地
区画 21	63.86m ²	一般宅地
区画 22	214.44m ²	一般宅地
区画 23	64.86m ²	一般宅地

1	区画 1
14	0.10-5

2	区画 2
15	0.10-51

3	区画 3
16	0.10-52

区画番号	面積	用途
区画 0	232.35	一般宅地
区画 1	70.28	一般宅地
区画 19	63.86	一般宅地



工事名	
図面名	平面図
作成年月日	平成 29 年 9 月
縮尺	1:500 図面番号 /
事業者名	株式会社 ニッコン
作成者	有限会社 シー・エス

図面のサイズがA1サイズの場合標記の縮尺、A3サイズの場合標記の縮尺の1/2