

# 土地利用計画平面図 および造成計画平面図



縮尺 S=1:300

凡 例


開発区域	<span style="border: 1px solid red; display: inline-block; width: 20px; height: 10px;"></span>
敷地境界	<span style="border: 1px dashed green; display: inline-block; width: 20px; height: 10px;"></span>

特記：造成工事の施工の際は現地図根点に影響を与えないよう十二分に注意し、施工後に図根点 (FK22-4およびGG31-2) の確認測量を行い、米子市農林課 (池信氏) に提出すること。


### 予定建築物の概要

用途	農産物加工施設
規模	平屋建 394.58m <sup>2</sup>
構造	鉄骨造


※  は盛土位置を示す。

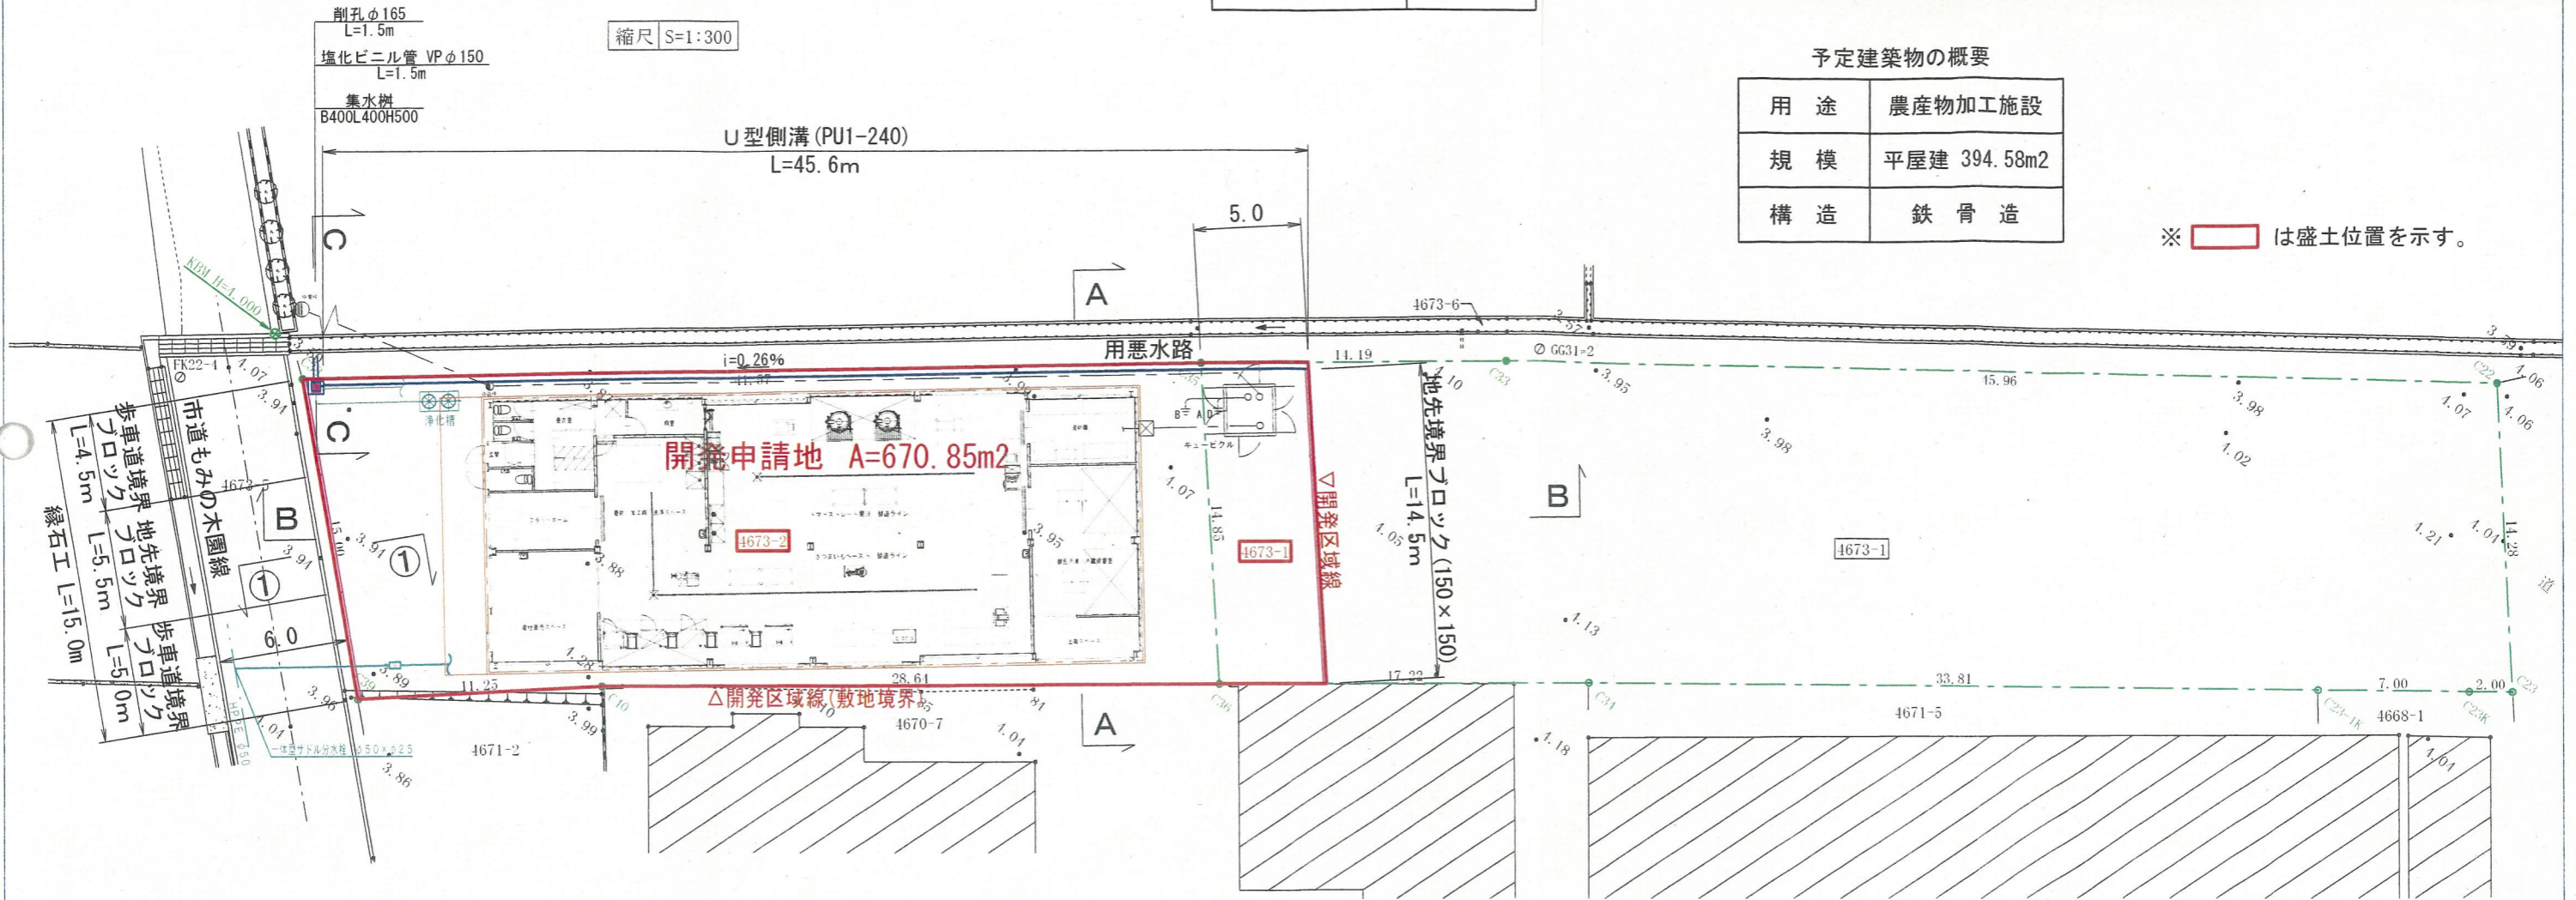

①-①断面  
S=1:200

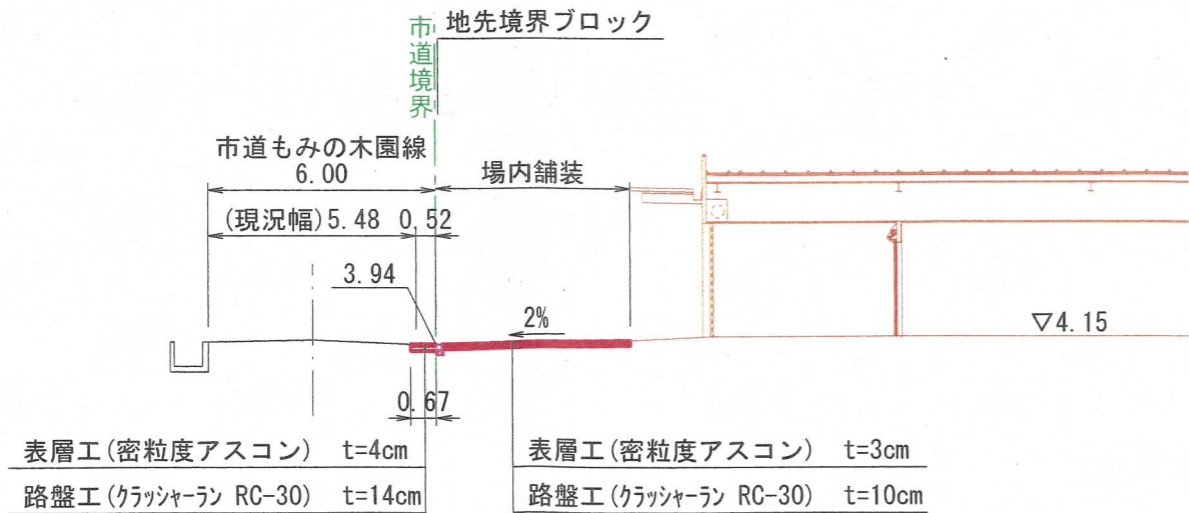

進入路軌跡図  
S=1:300

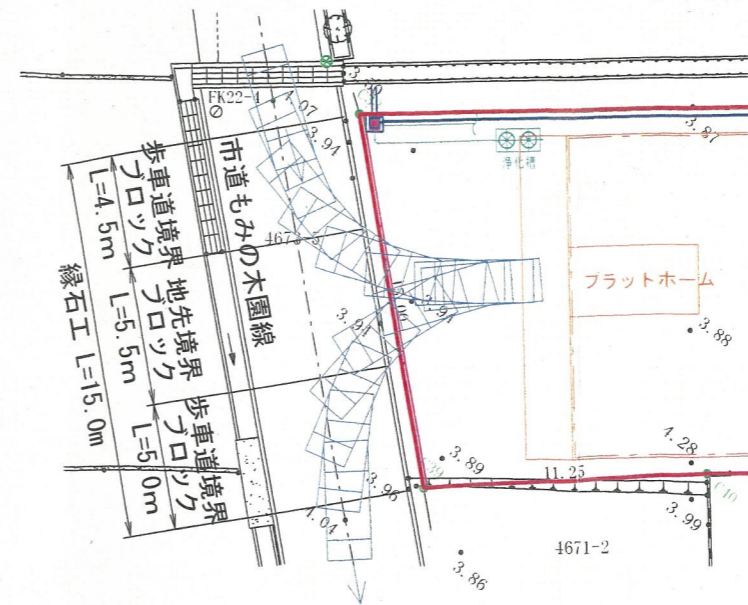

小型自動車 (1t) 寸法図  
最小回転半径 6m

